

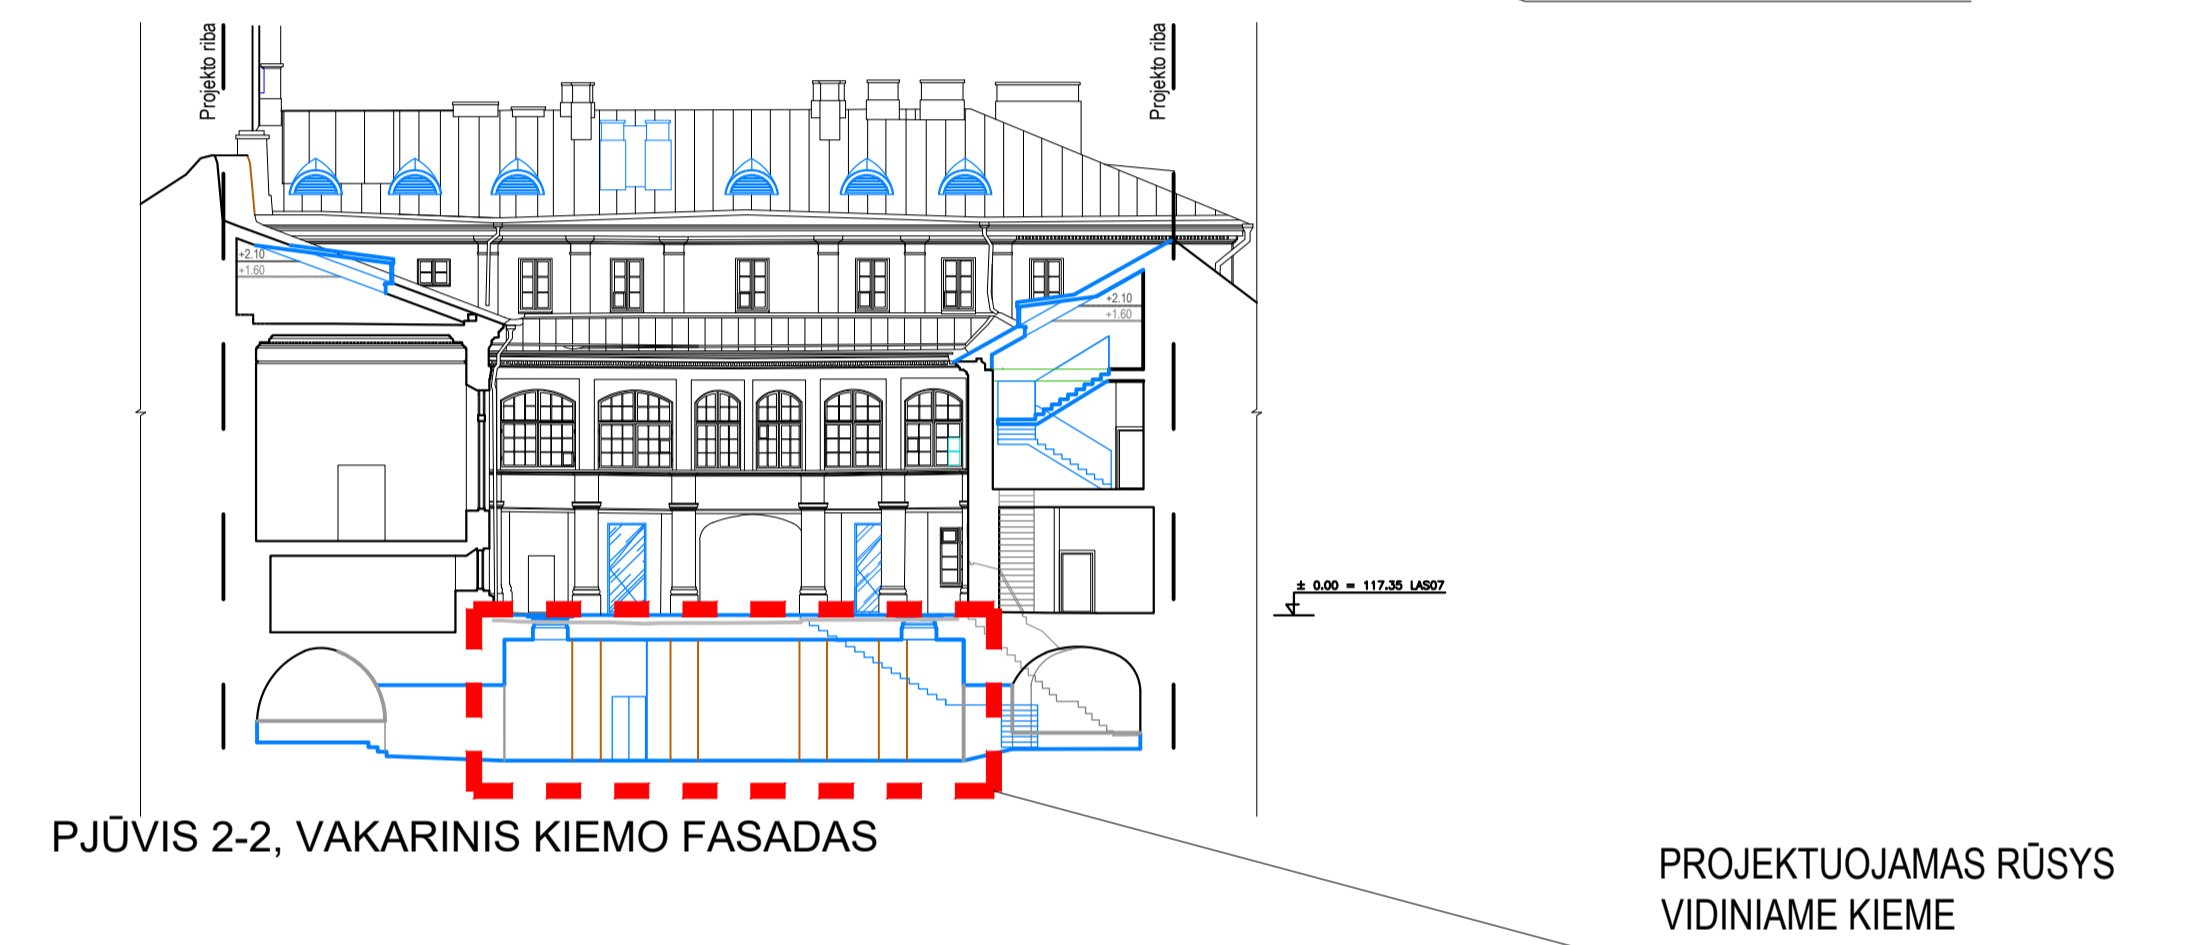
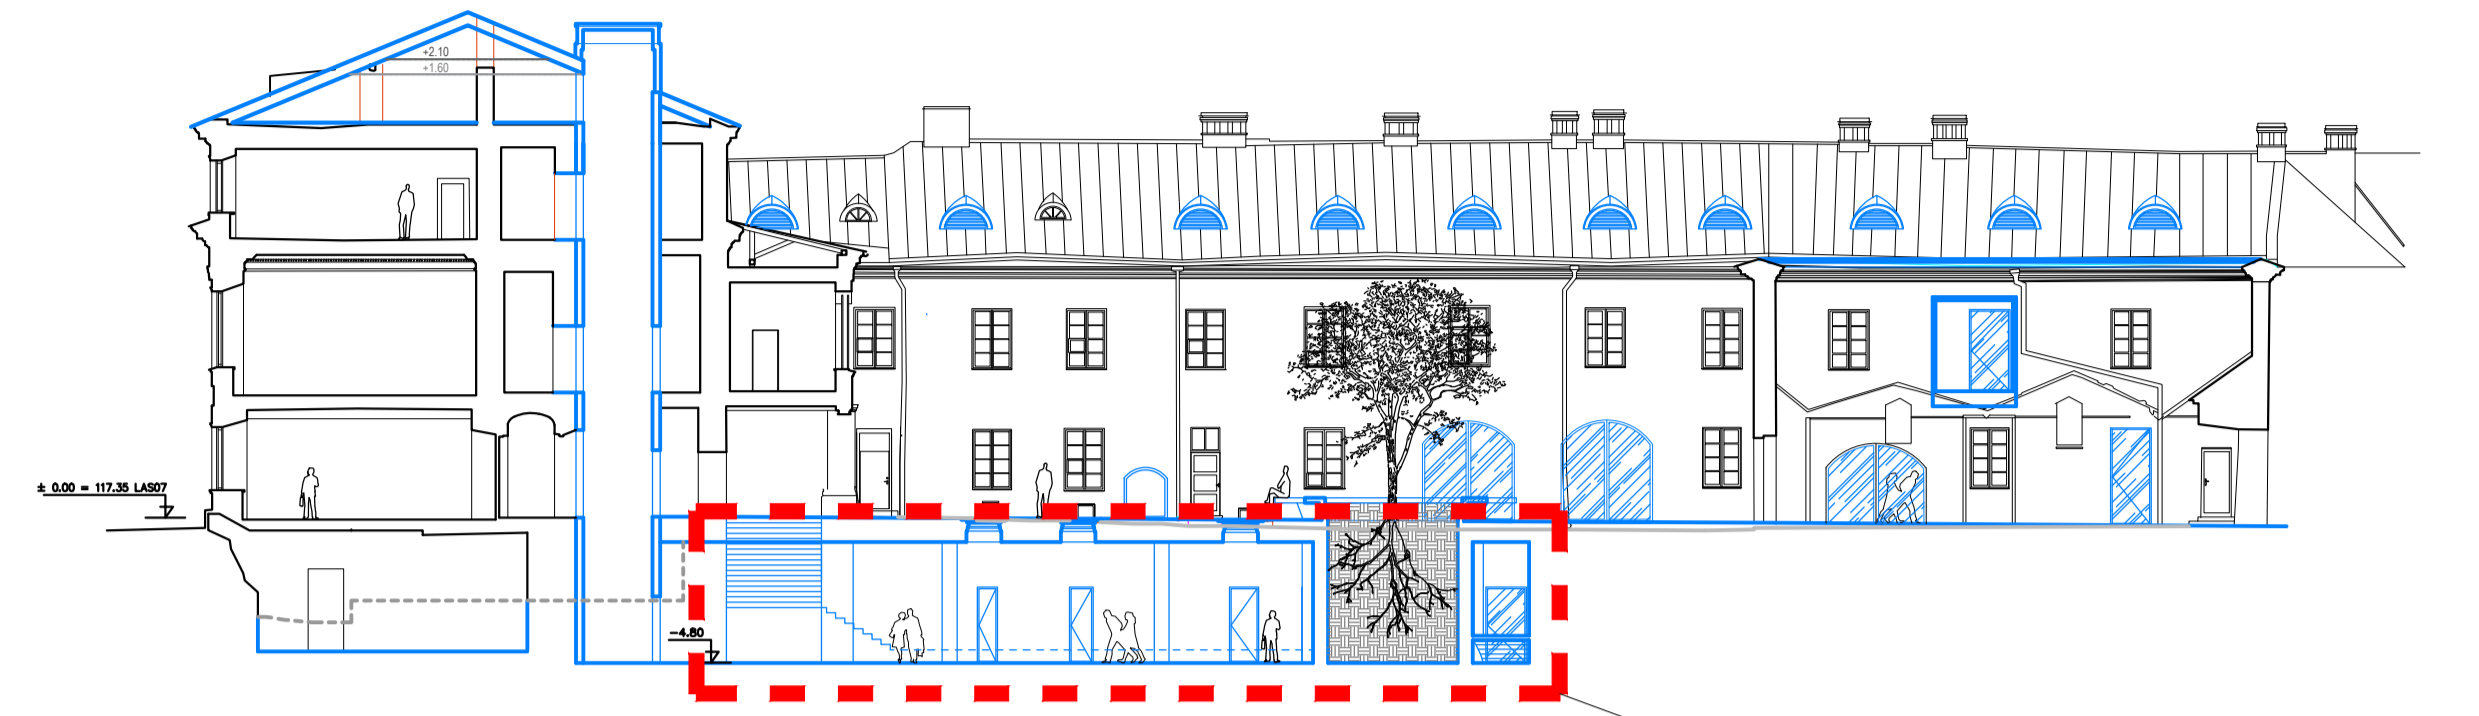
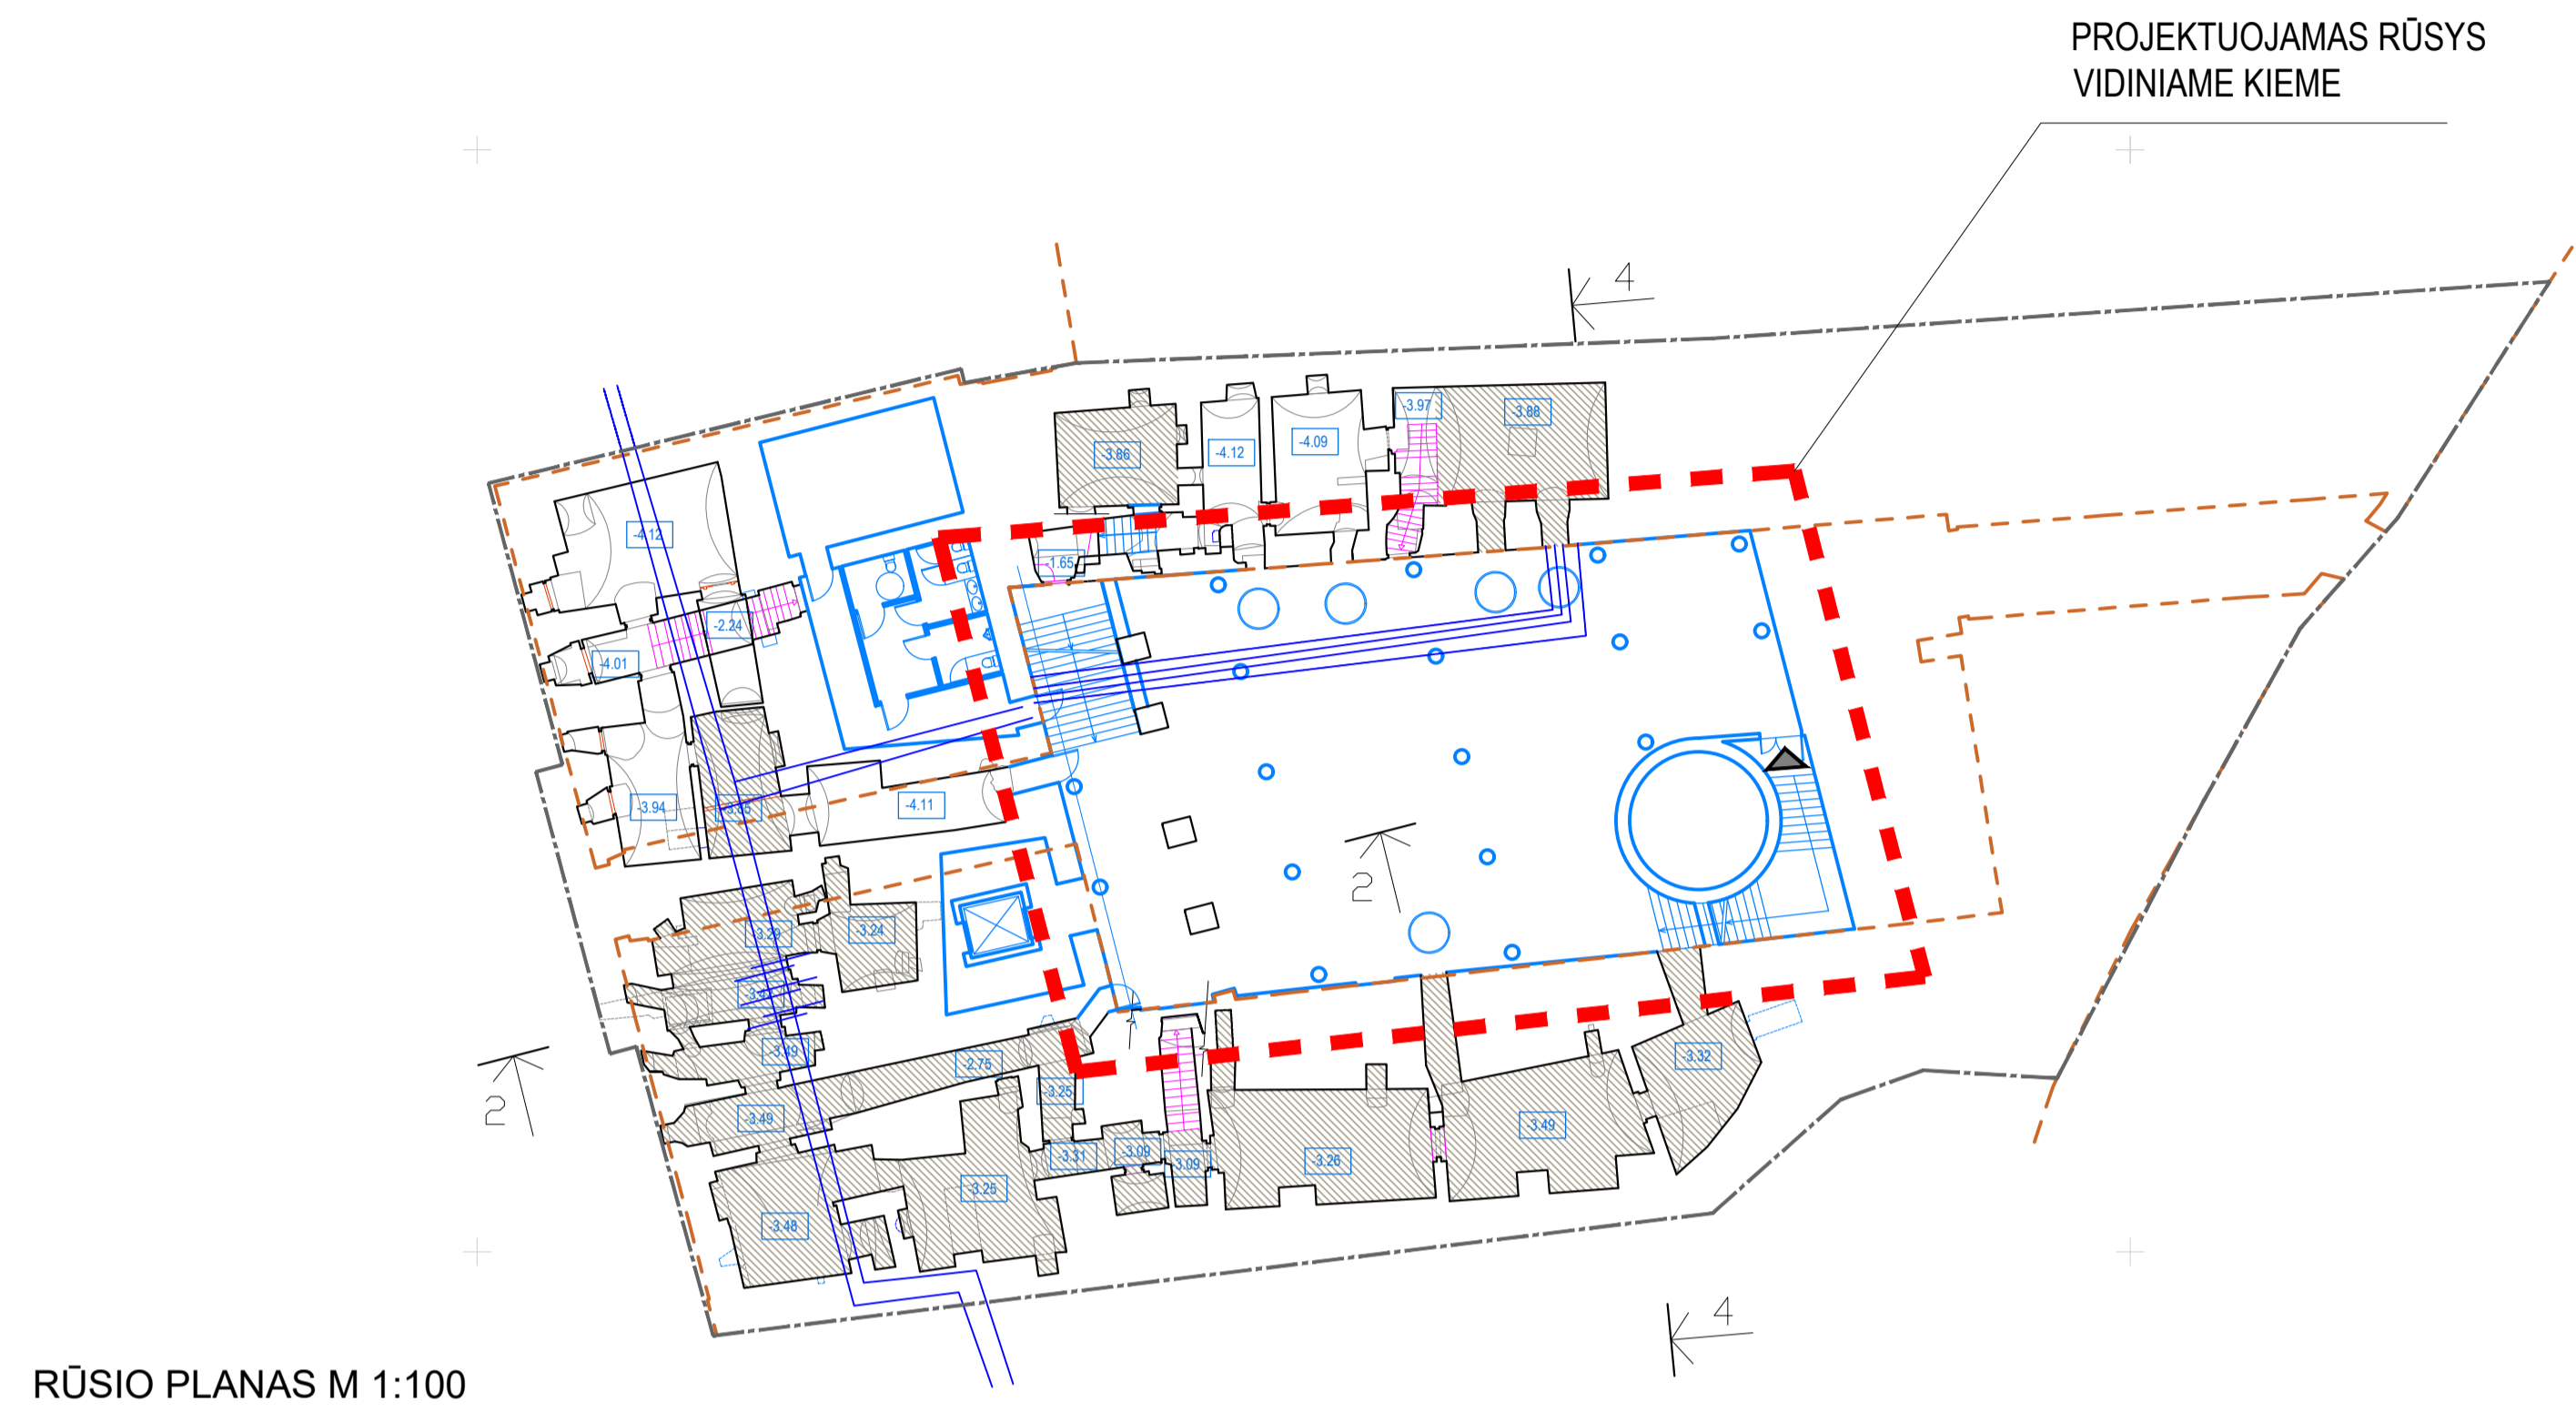


PROJEKTINIŲ SPRENDINIŲ PAKEITIMAI. ATSIŠAKOMA ĮRENGTI RŪSIO PATALPAS VIDINIAME KIEME

PROJEKTINIŲ PASIŪLYMŲ SPRENDINIAI 2023 01 26

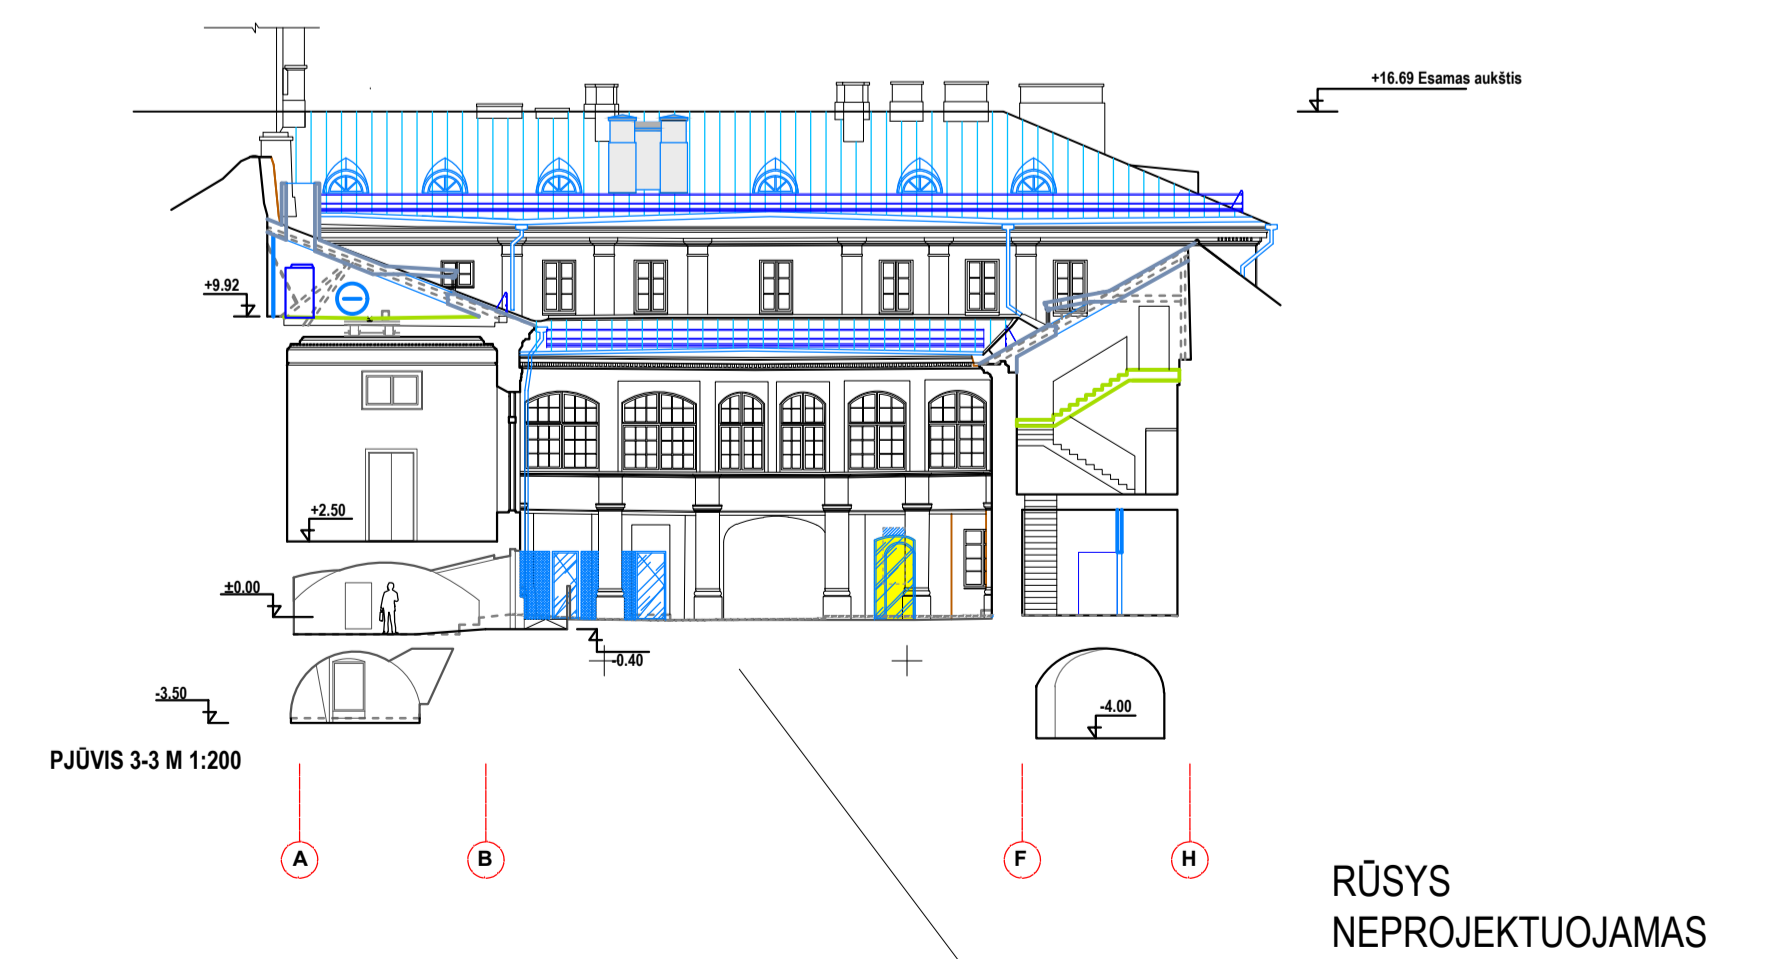

TECHNINIO PROJEKTO SPRENDINIAI 2024 10 01

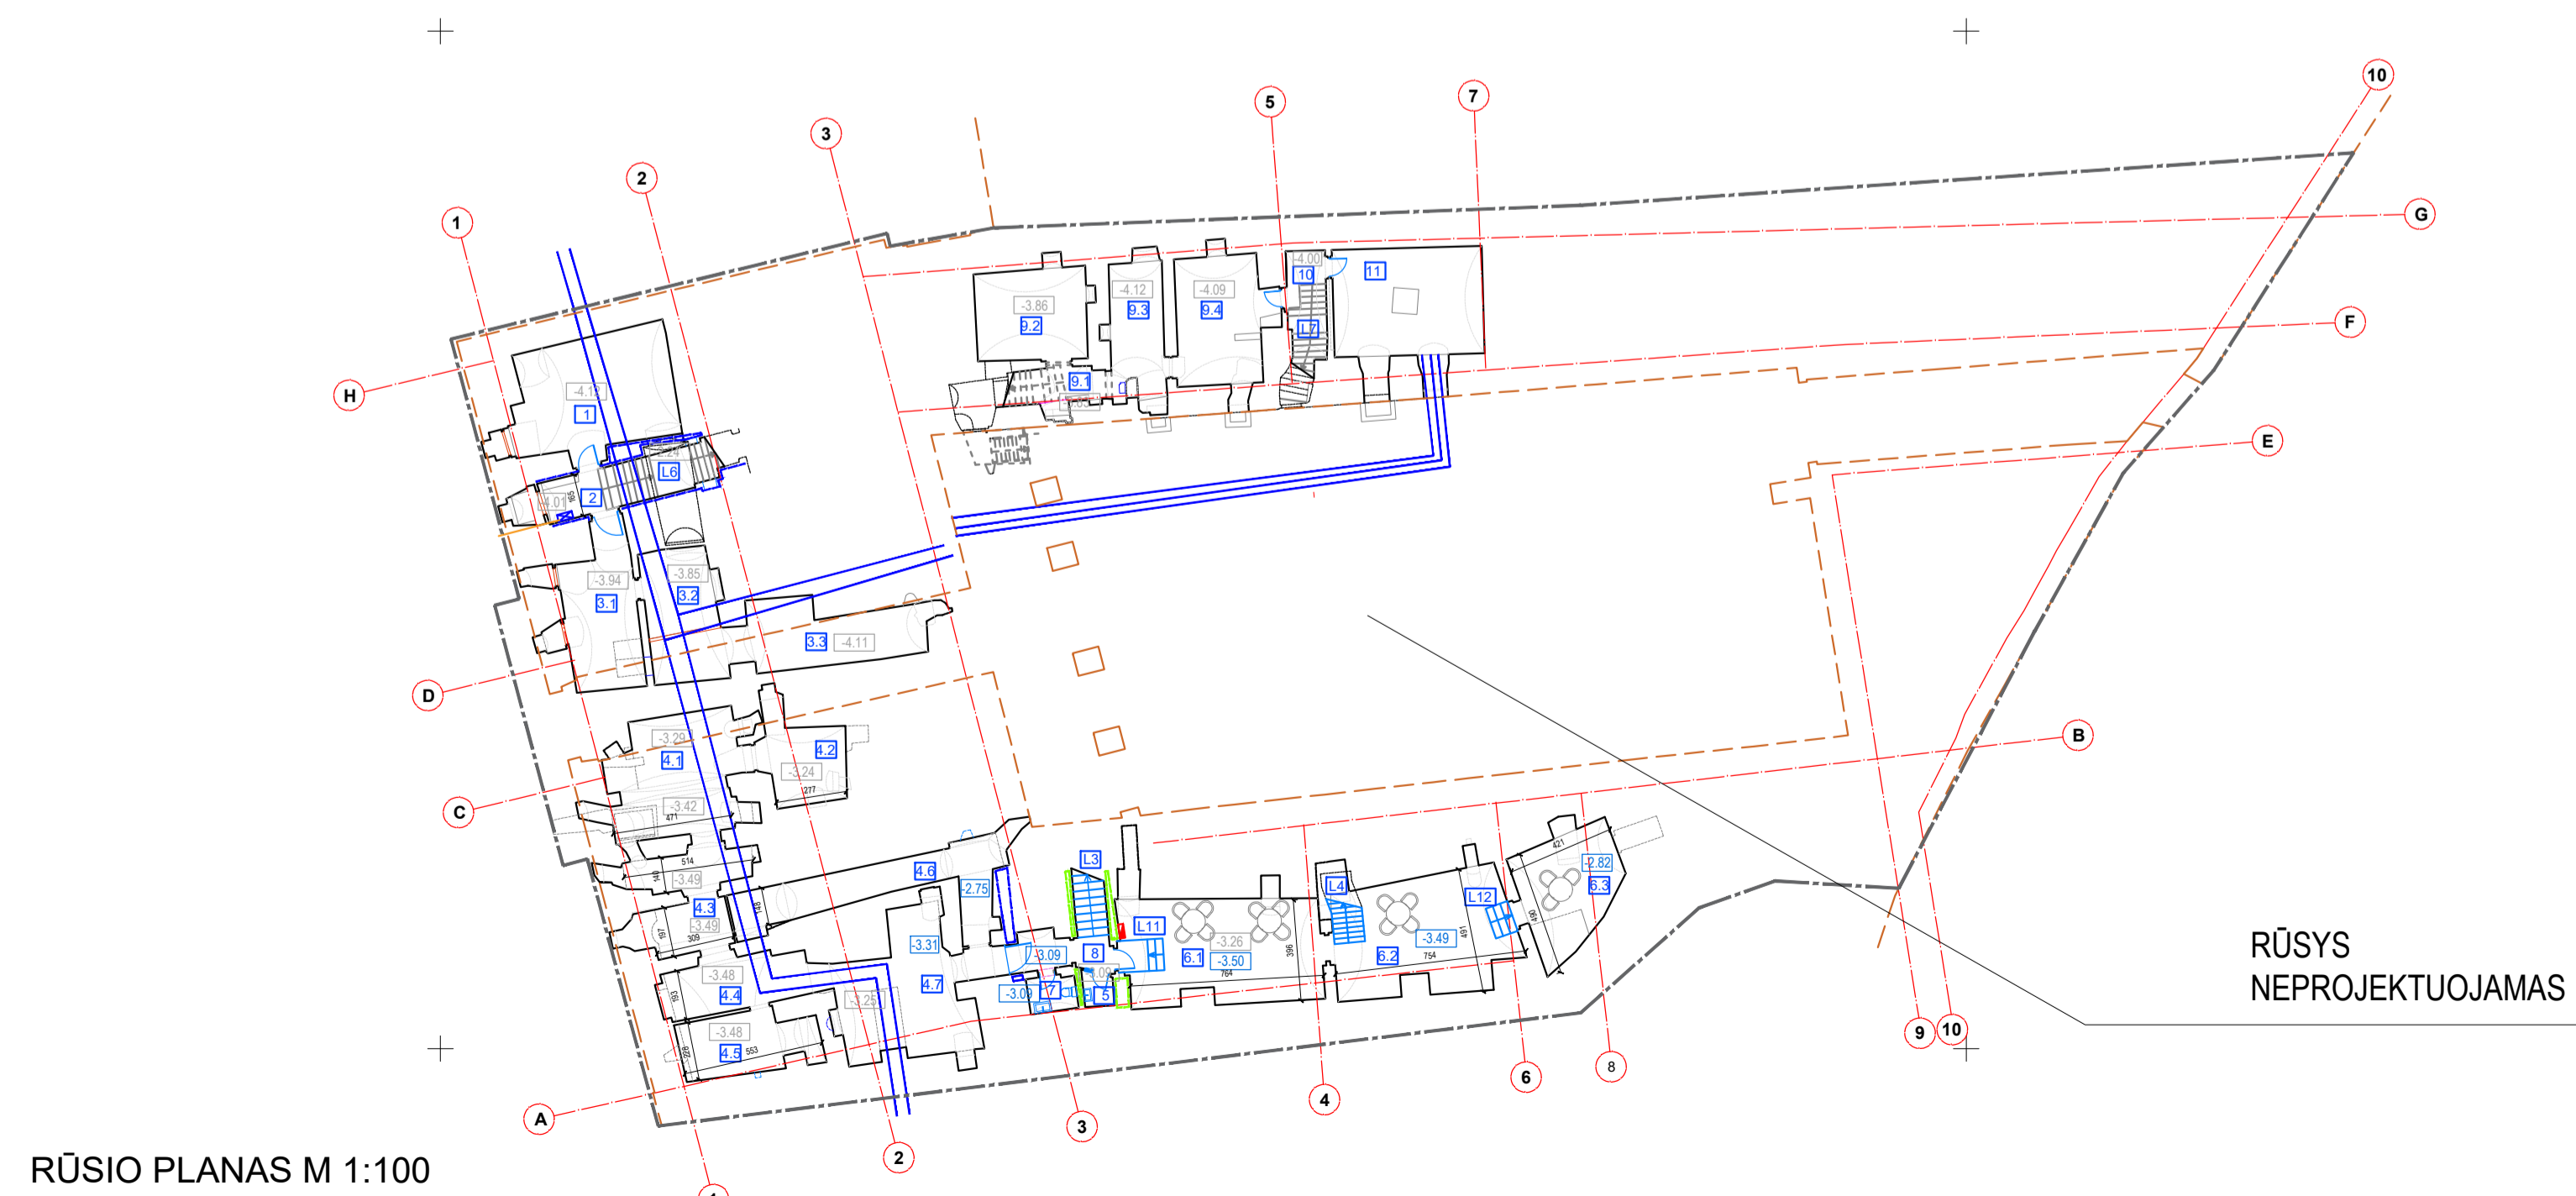

PROJEKTINIŲ SPRENDINIŲ PAKEITIMAI. NEAUTENTIŠKO STOGLANGIO PANAIKINIMAS

ESAMA SITUACIJA



TECHNINIO PROJEKTO SPRENDINIAI 2024 10 01

