


VILNIAUS MIESTO GATVIŲ IŠDĖSTYMO PLANAS M 1 : 4000

S.A.P. S.P.P. 2.5 P. 1.4 (2)

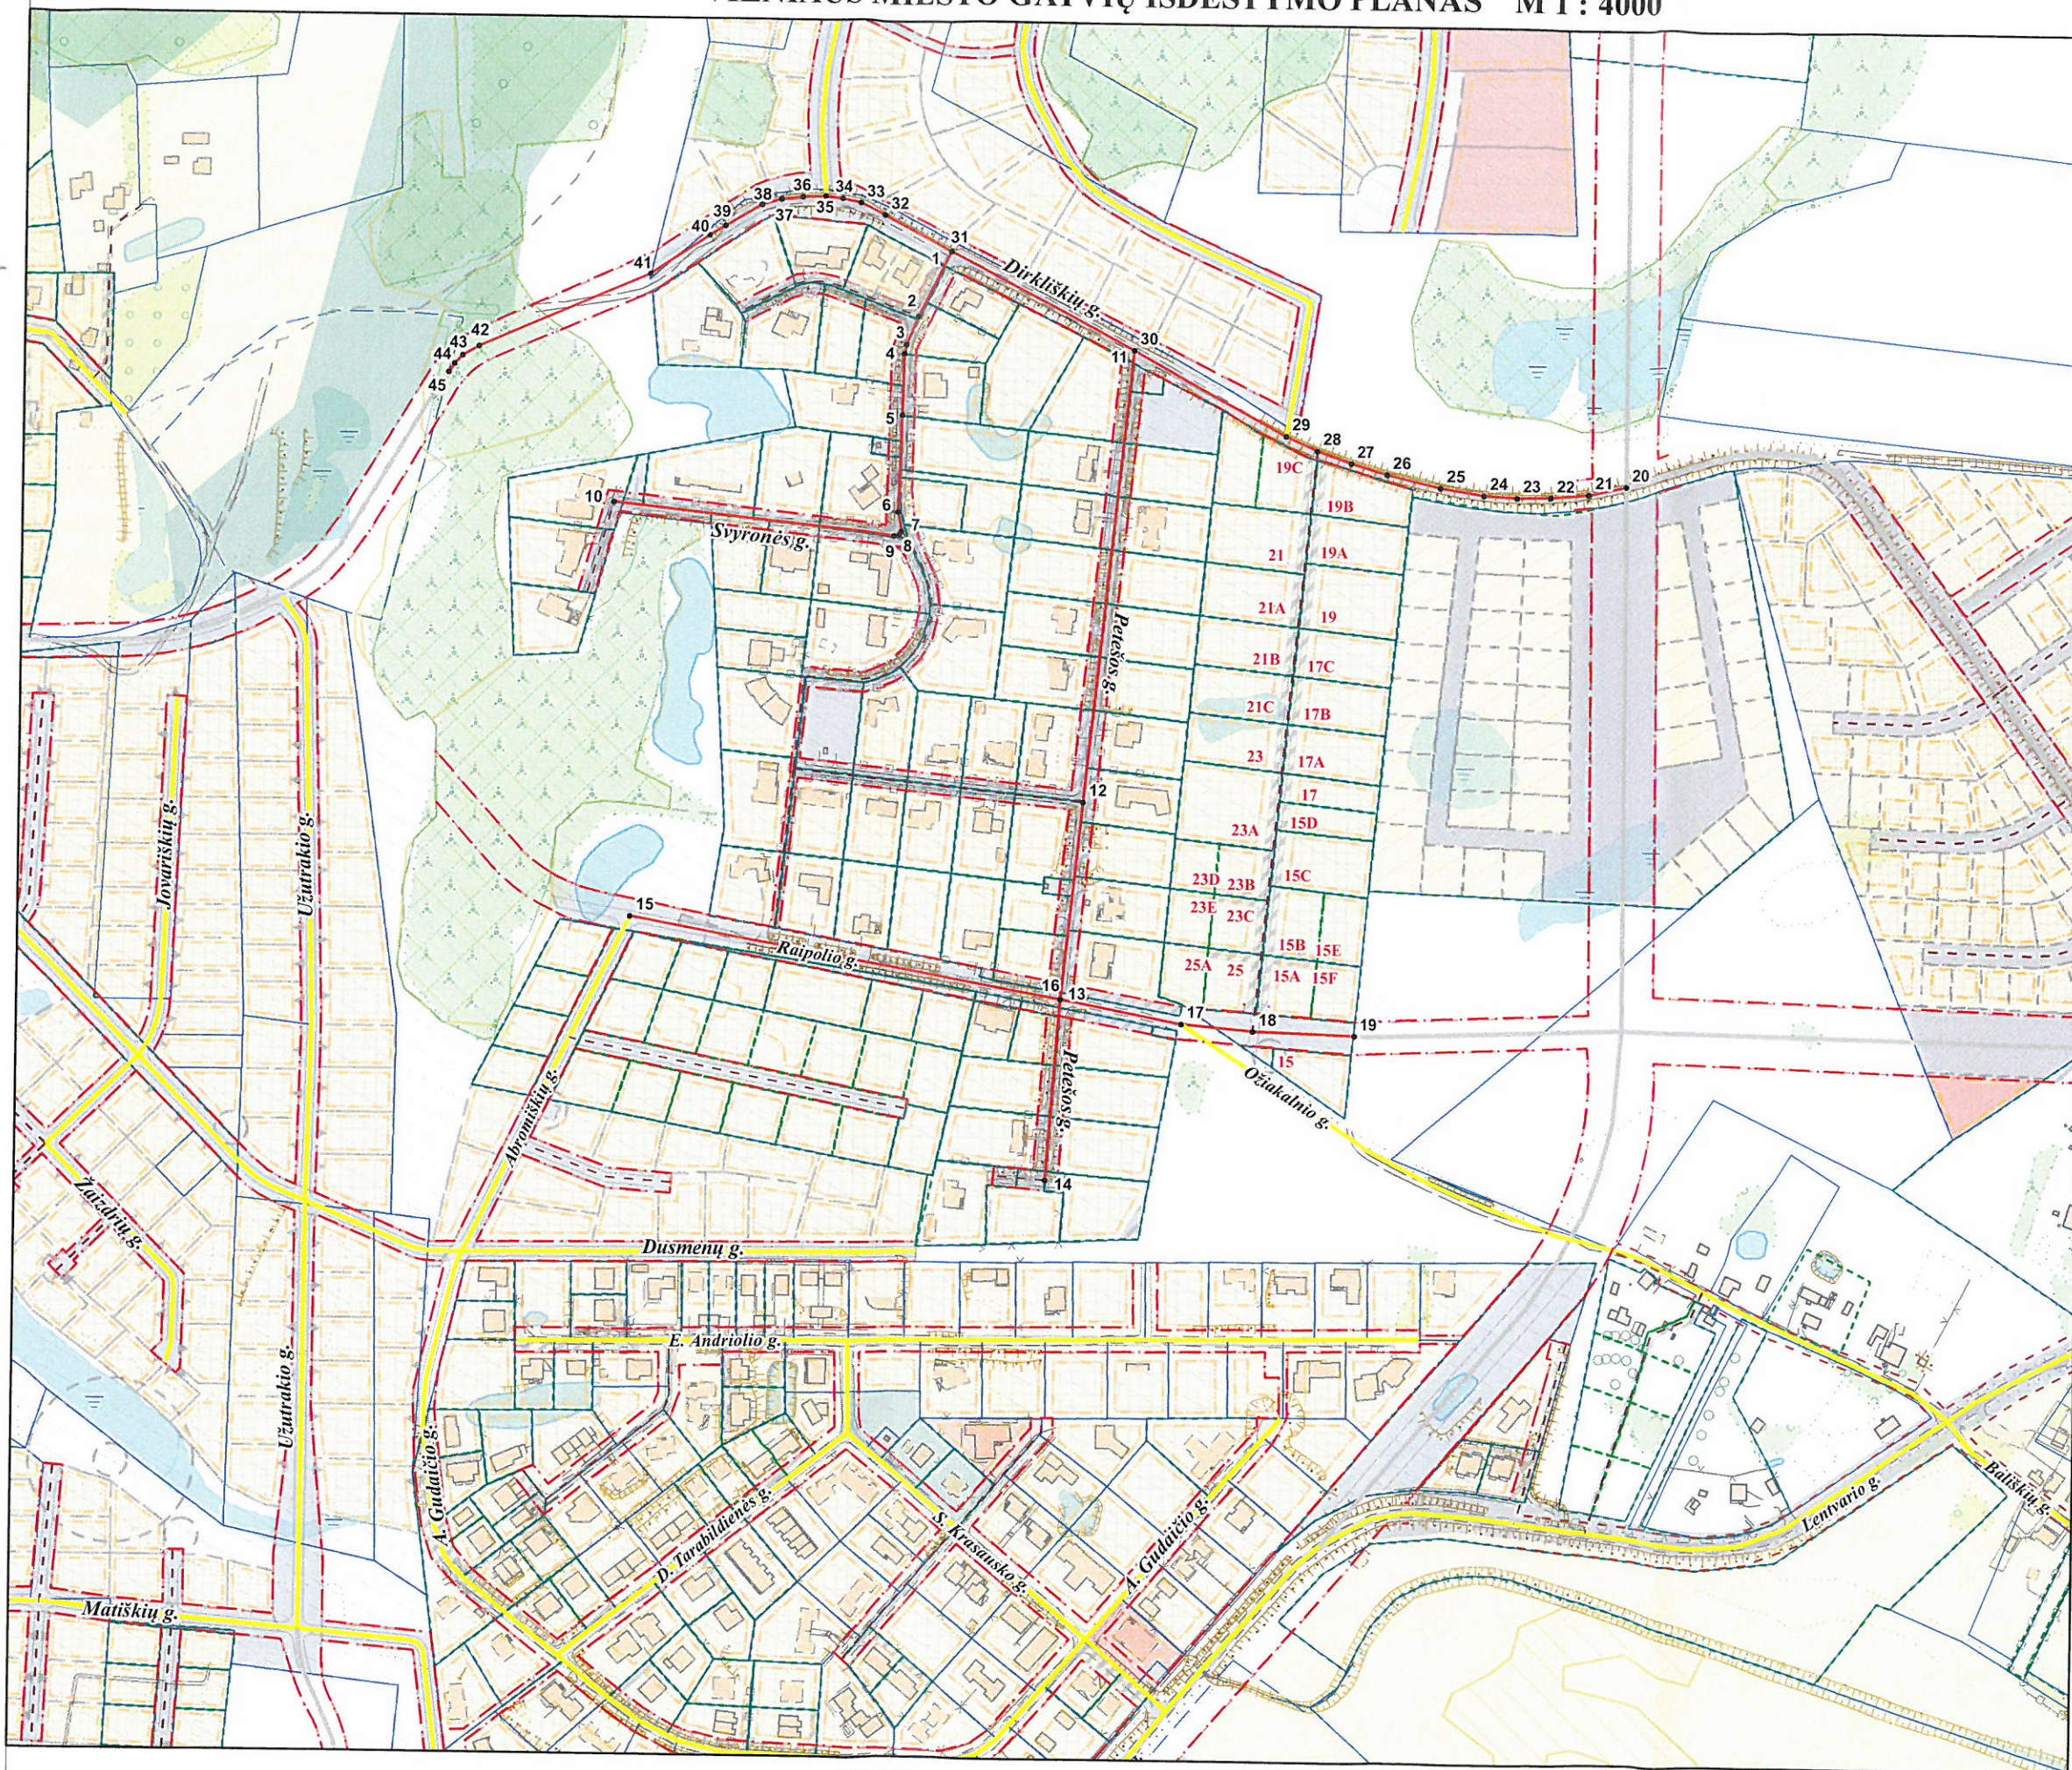

PAVADINIMŲ GATVĖMS, PASTATAMS, STATINIAMS IR KITIEMS OBJEKTAMS SUTEIKIMO, KEITIMO IR ĮTRAUKIMO Į APSKAITĄ TVARKOS APRAŠO I PRIEDAS

Vilniaus miesto savivaldybės tarybos
2016 m. _____ d. sprendimo Nr. _____
priedas

Kartografinis pagrindas	KDB 500V
Gatvės taškų koordinacių nustatymo būdas	Grafinis

GATVIŲ TAŠKŲ KOORDINACIŲ ŽINIARAŠTIS

Svyronės g. - taškų Nr. plane 1 - 10
Petešos g. - taškų Nr. plane 11 - 14
Raipolio g. - taškų Nr. plane 15 - 19
Dirkliškių g. - taškų Nr. plane 20 - 45

NR.PLANE	X	Y
1	6057859,38	570276,44
2	6057819,95	570256,64
3	6057802,95	570249,32
4	6057797,54	570248,17
5	6057760,29	570247,35
6	6057701,6	570245,85
7	6057689,97	570247,8
8	6057687,87	570246,72
9	6057687,22	570243,47
10	6057705,16	570073,55
11	6057800,79	570387,55
12	6057526,93	570359,88
13	6057407,31	570347,98
14	6057297,26	570340,2
15	6057454,34	570086,58
16	6057407,31	570347,98
17	6057393,29	570421,83
18	6057389,35	570464,92
19	6057387,28	570526,31
20	6057722,62	570685,03
21	6057717,61	570662,7
22	6057715,15	570639,86
23	6057714,7	570619,31
24	6057715,89	570599,46
25	6057720,17	570573,85
26	6057727,8	570541,92
27	6057734,28	570519,69
28	6057741,65	570498,88
29	6057750,27	570480,03
30	6057800,79	570387,55
31	6057859,38	570276,44
32	6057881,07	570235,25
33	6057887,68	570220,63
34	6057890,25	570209,28
35	6057891,6	570198,78
36	6057891,04	570184,76
37	6057889,54	570172,09
38	6057885,97	570160,71
39	6057873,03	570139,22
40	6057867,22	570129,57
41	6057843,53	570093,59
42	6057798,58	569991,15
43	6057792,69	569981,34
44	6057787,65	569976,3
45	6057782,64	569972,72

KEIČIAMŲ OŽIAKALNIO G. ADRESAI

ADRESAS	ADRESAS
Ožiakalnio g. 15	Ožiakalnio g. 19C
Ožiakalnio g. 15A	Ožiakalnio g. 21
Ožiakalnio g. 15B	Ožiakalnio g. 21A
Ožiakalnio g. 15C	Ožiakalnio g. 21B
Ožiakalnio g. 15D	Ožiakalnio g. 21C
Ožiakalnio g. 15E	Ožiakalnio g. 23
Ožiakalnio g. 15F	Ožiakalnio g. 23A
Ožiakalnio g. 17	Ožiakalnio g. 23B
Ožiakalnio g. 17A	Ožiakalnio g. 23C
Ožiakalnio g. 17B	Ožiakalnio g. 23D
Ožiakalnio g. 17C	Ožiakalnio g. 23E
Ožiakalnio g. 19	Ožiakalnio g. 25
Ožiakalnio g. 19A	Ožiakalnio g. 25A
Ožiakalnio g. 19B	

PATEIKIA:
Vilniaus miesto savivaldybės administracijos
Miesto plėtros departamento direktoriaus pavaduotoja