

# VILNIAUS MIESTO GATVIŲ, SKVERŲ IR AIKŠČIŲ IŠDĚSTYMO PLANAS M 1:4 500

PAVADINIMŲ GATVĖMS, PASTATAMS, STATINIAMS  
IR KITIEMS OBJEKTAMS SUTEIKIMO, KEITIMO IR  
ĮTRAUKIMO Į APSKAITĄ TVARKOS APRAŠO  
I PRIEDAS


Vilniaus miesto savivaldybės tarybos  
2022 m. \_\_\_\_\_ d. sprendimo Nr. \_\_\_\_\_  
priedas

Kartografinis pagrindas	KDB 500V
Gatvės taškų koordinacių nustatymo būdas	Grafinis

## GATVIŲ TAŠKŲ KOORDINACIŲ ŽINIARAŠTIS

### Memorialo g. - taškų Nr. plane 1 - 10

NR.PLANE	X	Y
1	6055151,65	575052,85
2	6055251,2	575377,3
3	6055281,24	575468,28
4	6055294,43	575524,21
5	6055311,4	575619,72
6	6055326,93	575697,37
7	6055333,75	575735,35
8	6055337,54	575756,46
9	6055349,1	575815,28
10	6055354,59	575847,39

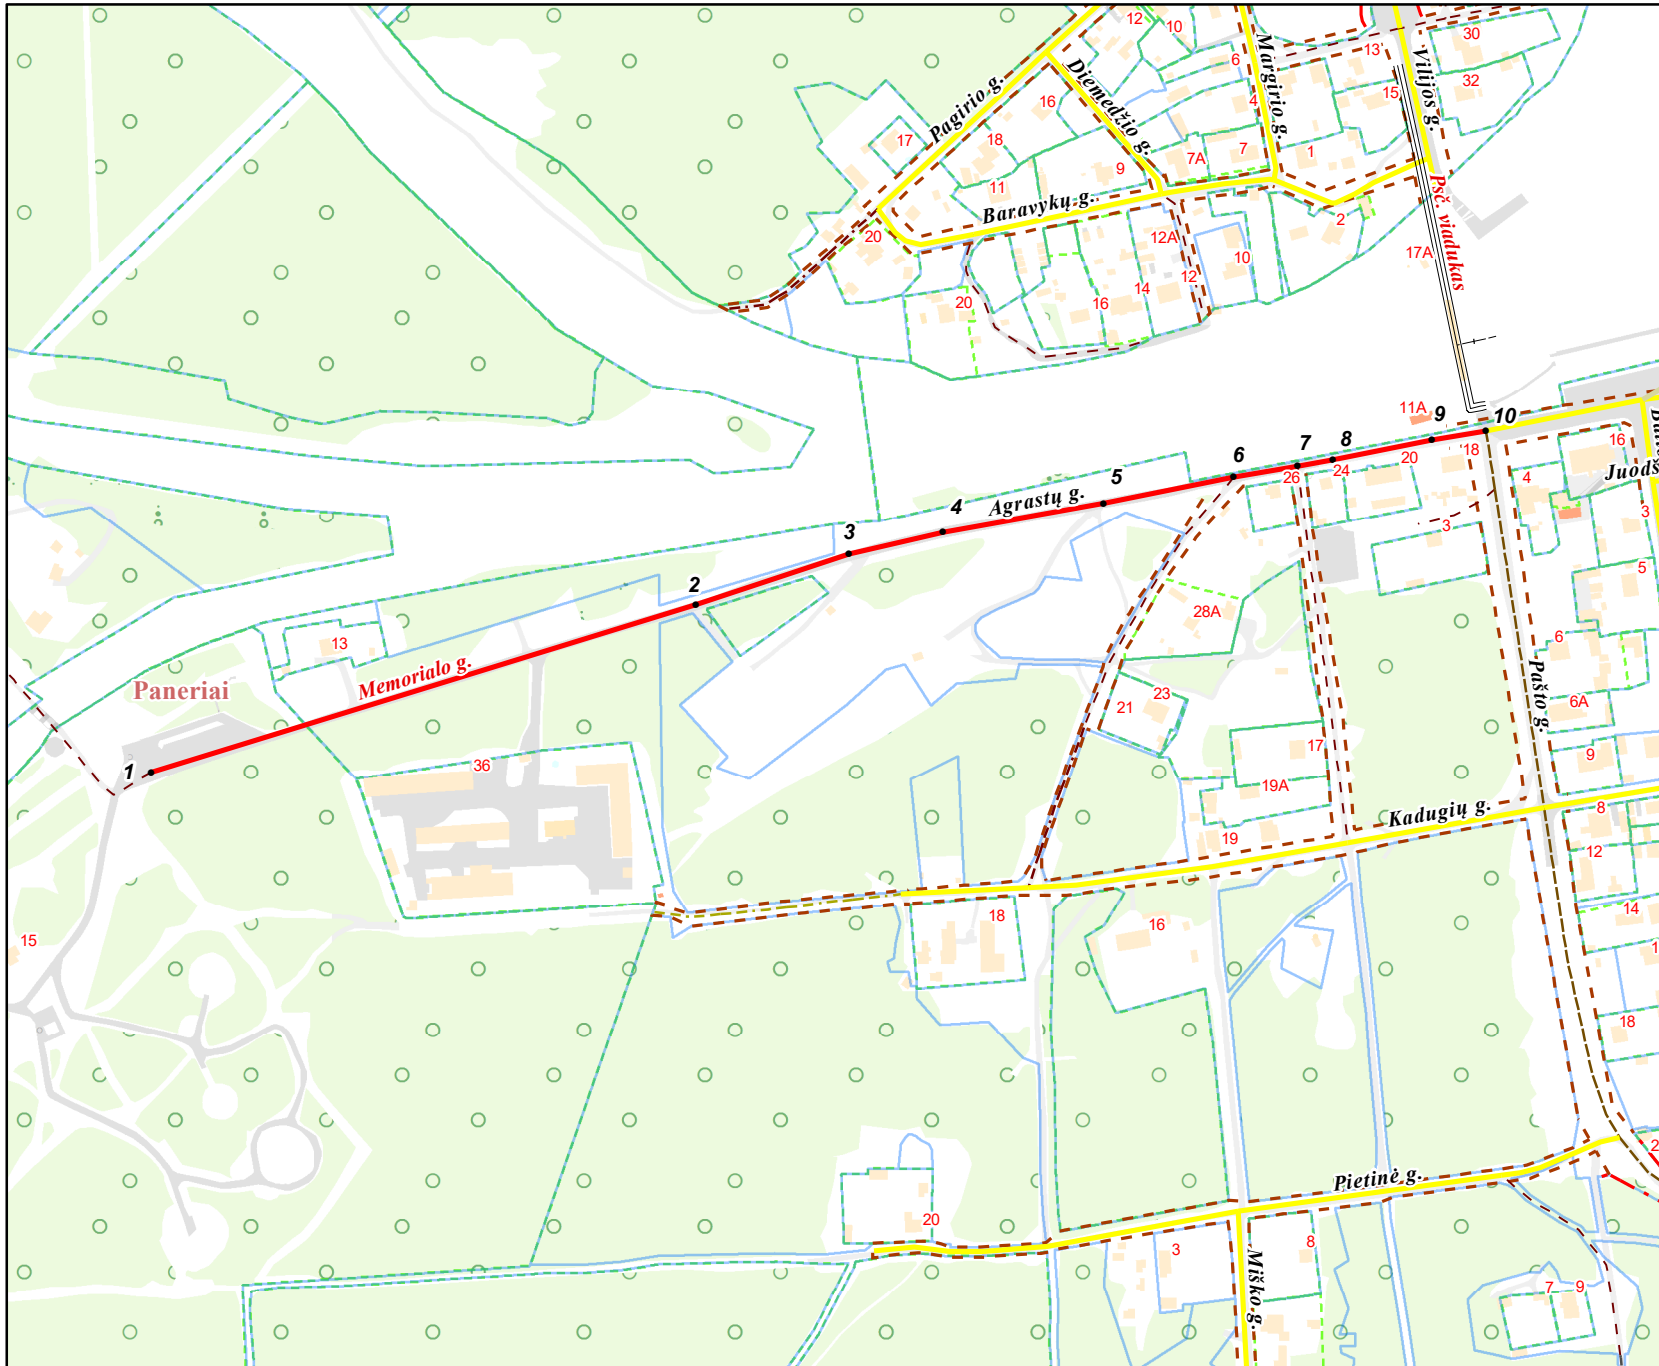

PATEIKIA:  
Vilniaus miesto savivaldybės administracijos  
Žemės administravimo ir GIS poskyrio vedėja