

1.3.2p

VILNIAUS MIESTO GATVIŲ IŠDĖSTYMO PLANAS M 1 : 4000

Pilaitės seniėnija


PAVAZINIMŲ GATVĖMS, PASTATAMS, STATINIAMS IR KITIMS OBJEKTAMS SUITEKIMO, KEITIMO IR IŠTRAUKIMO Į APSKAITĄ TVARKOS APRAŠO 1 PRIEDAS

Vilniaus miesto savivaldybės tarybos 2014 m. _____ d. sprendimo Nr. _____ priedas

Kartografinis pagrindas	KDB 500V
Gatvės taškų koordinatinių nustatymo būdas	Grafinis

GATVIŲ TAŠKŲ KOORDINACIŲ ŽINIARAŠTIS Vilnų g. - taškų Nr. plane 1 - 20

NR. PLANE	X	Y
1	6063430,38	573301,13
2	6063408,55	573328,72
3	6063390,89	573356,59
4	6063386,78	573380,55
5	6063359,19	573378,28
6	6063345,33	573389,74
7	6063340,4	573394
8	6063336,75	573399,18
9	6063328,84	573412,41
10	6063325,65	573416,97
11	6063306,68	573436,61
12	6063302,47	573444,12
13	6063290,82	573480,08
14	6063285,26	573486,3
15	6063284,89	573492,7
16	6063266,65	573521,72
17	6063248	573552,62
18	6063227,19	573606,07
19	6063200,06	573675,79
20	6063195,71	573686,98

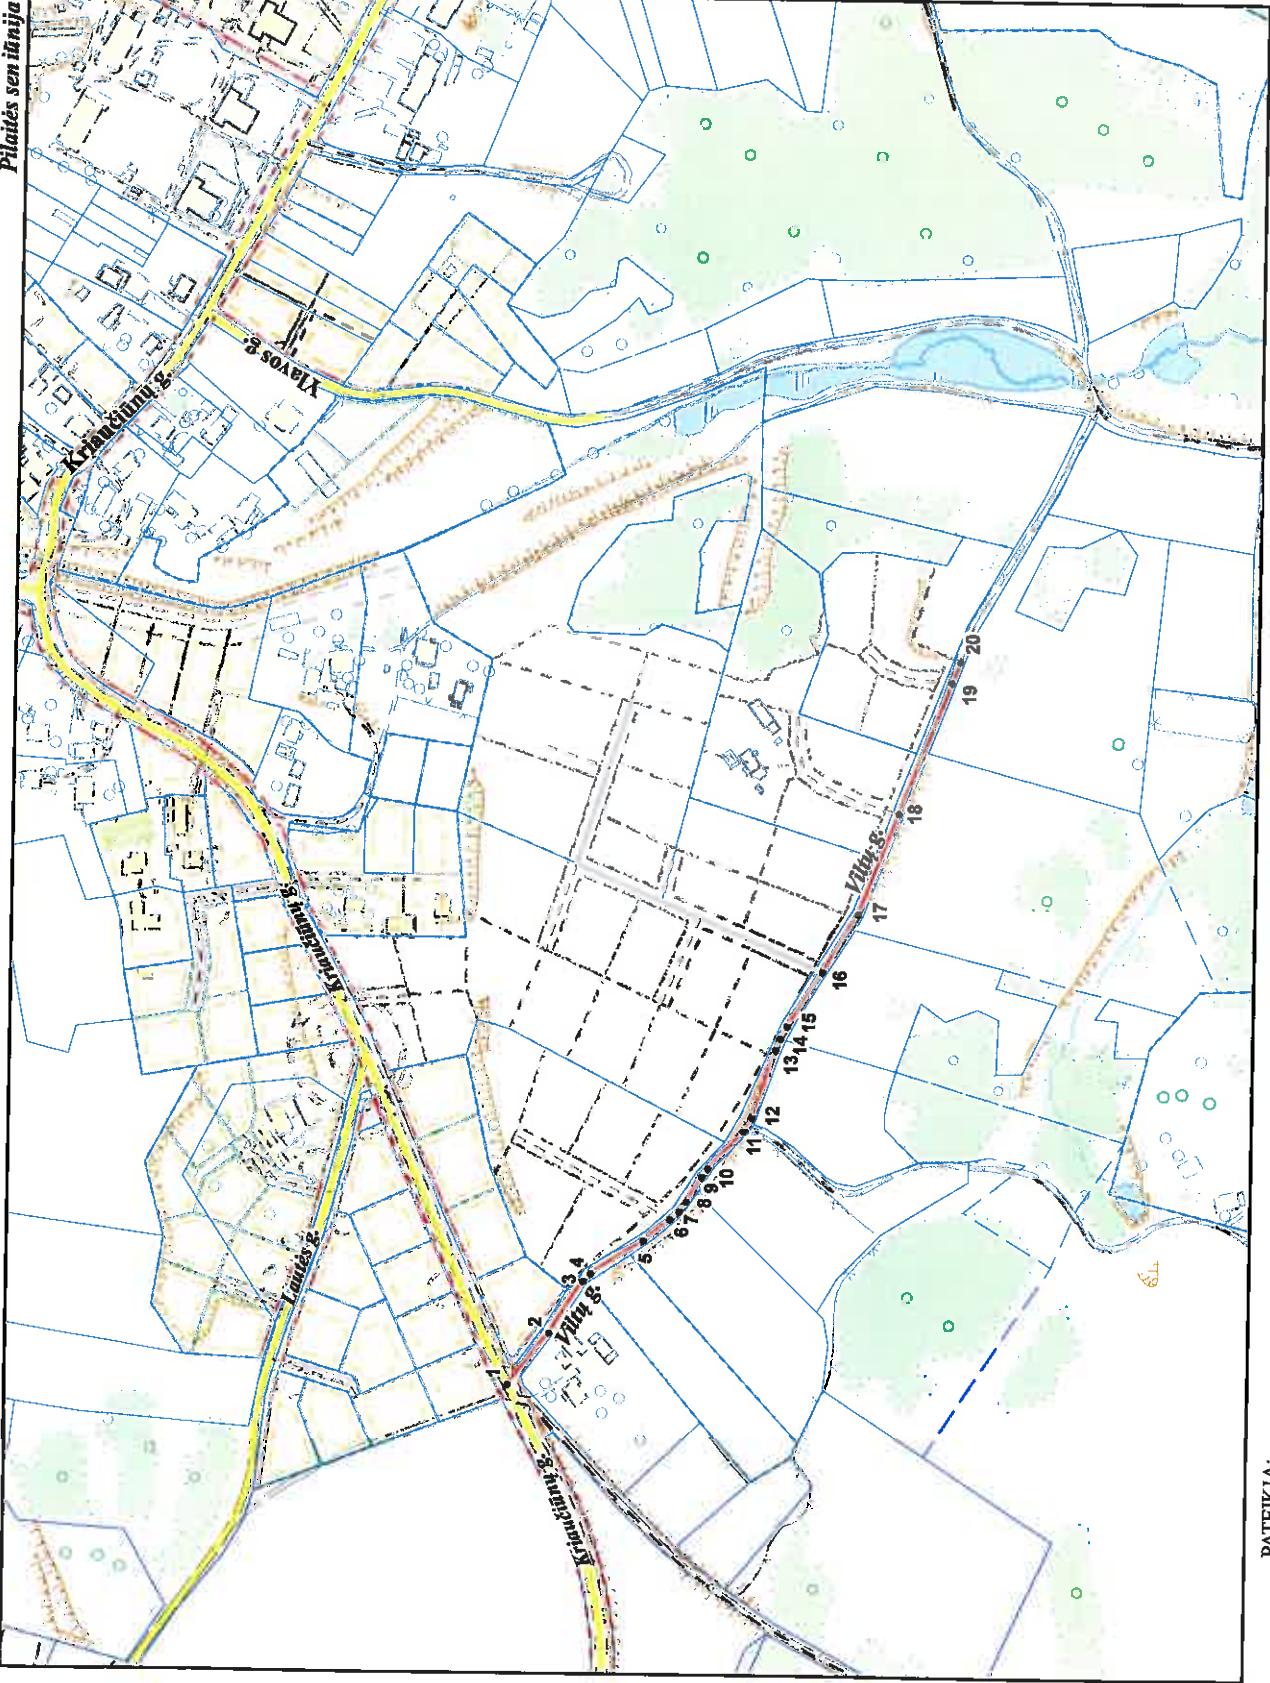

PATEIKIA:
Vilniaus miesto savivaldybės administracijos
Miesto plėtros departamento direktoriaus pavaduotoja