

2. lap. ②

VILNIAUS MIESTO GATVIŲ IŠDĖSTYMO PLANAS M 1 : 3000


PAVADINIMŲ GATVĖMS, PASTATAMS, STATINIAMS IR KITIEMS OBJEKTAMS SUTEIKIMO, KEITIMO IR IŠTRAUKIMO Į APSKAITĄ TVARKOS APRAŠO 1 Priedas

Vilniaus miesto savivaldybės tarybos 2016 m. _____ d. sprendimo Nr. _____ priedas

Kartografinis pagrindas	KDB: 500V
Gatvės taškų koordinatinių nustatymo būdas	Grafinis

GATVIŲ TAŠKŲ KOORDINAČIŲ ŽINIARAŠTIS Veržuvos Sodų g. - taškų Nr. plane 1 - 25

NR. PLANE	X	Y
1	6069550,97	590054,69
2	6069557,63	590068,34
3	6069561,61	590074,78
4	6069566,11	590079,18
5	6069587,34	590091,52
6	6069626,21	590103,75
7	6069634,42	590107,43
8	6069671,44	590196,56
9	6069680,98	590212,68
10	6069701,17	590231,31
11	6069739,2	590248,21
12	6069778,49	590254,47
13	6069831,7	590253,06
14	6069872,55	590272,94
15	6069905,57	590283,58
16	6069918,87	590290,15
17	6069940,32	590301,73
18	6069944,95	590304,73
19	6069954,5	590318,4
20	6069954,79	590321,11
21	6069950,99	590331,33
22	6069945,14	590346,66
23	6069937,21	590367,3
24	6069925,49	590402,93
25	6069900,29	590473

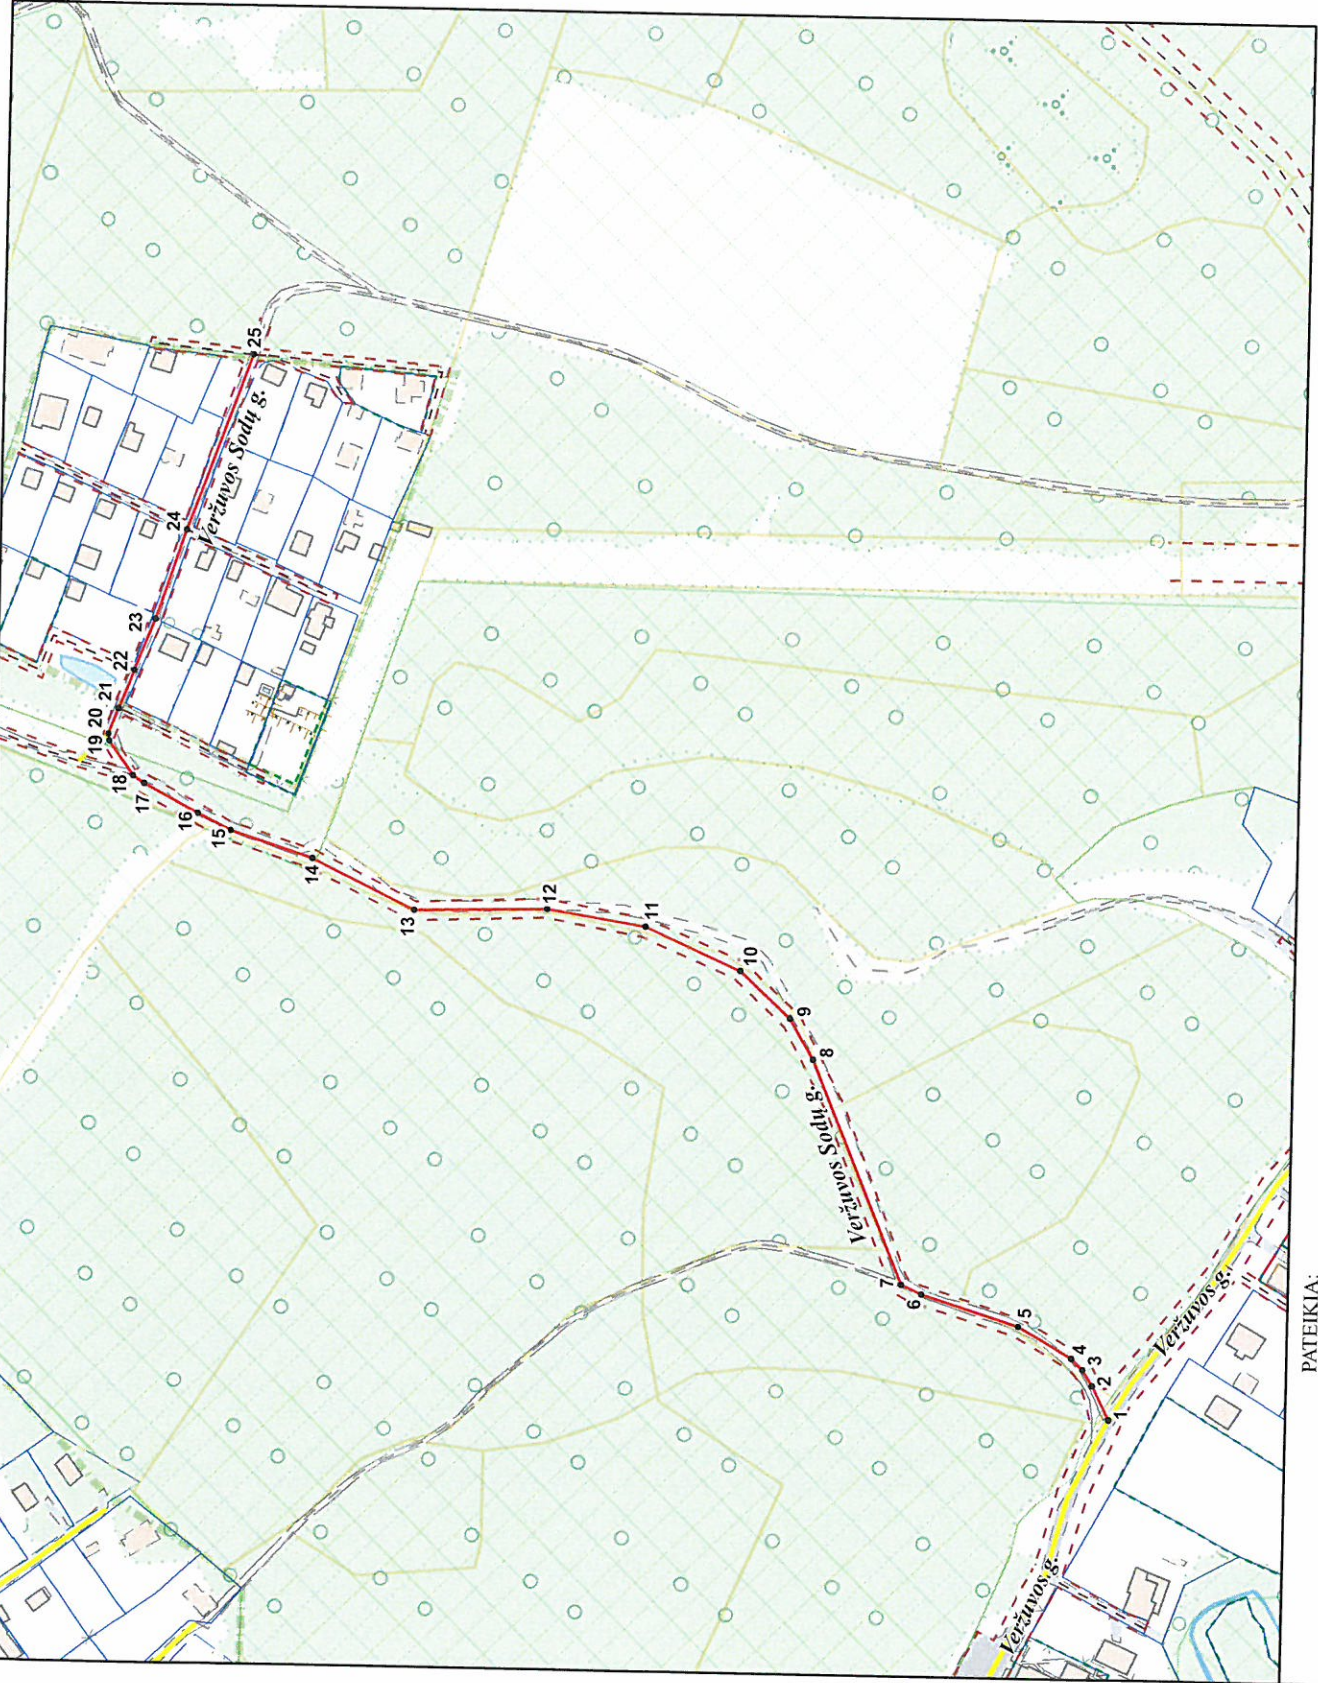

PATEIKIA:
 Vilniaus miesto savivaldybės administracijos
 Miesto plėtros departamento direktoriaus pavadootoja