


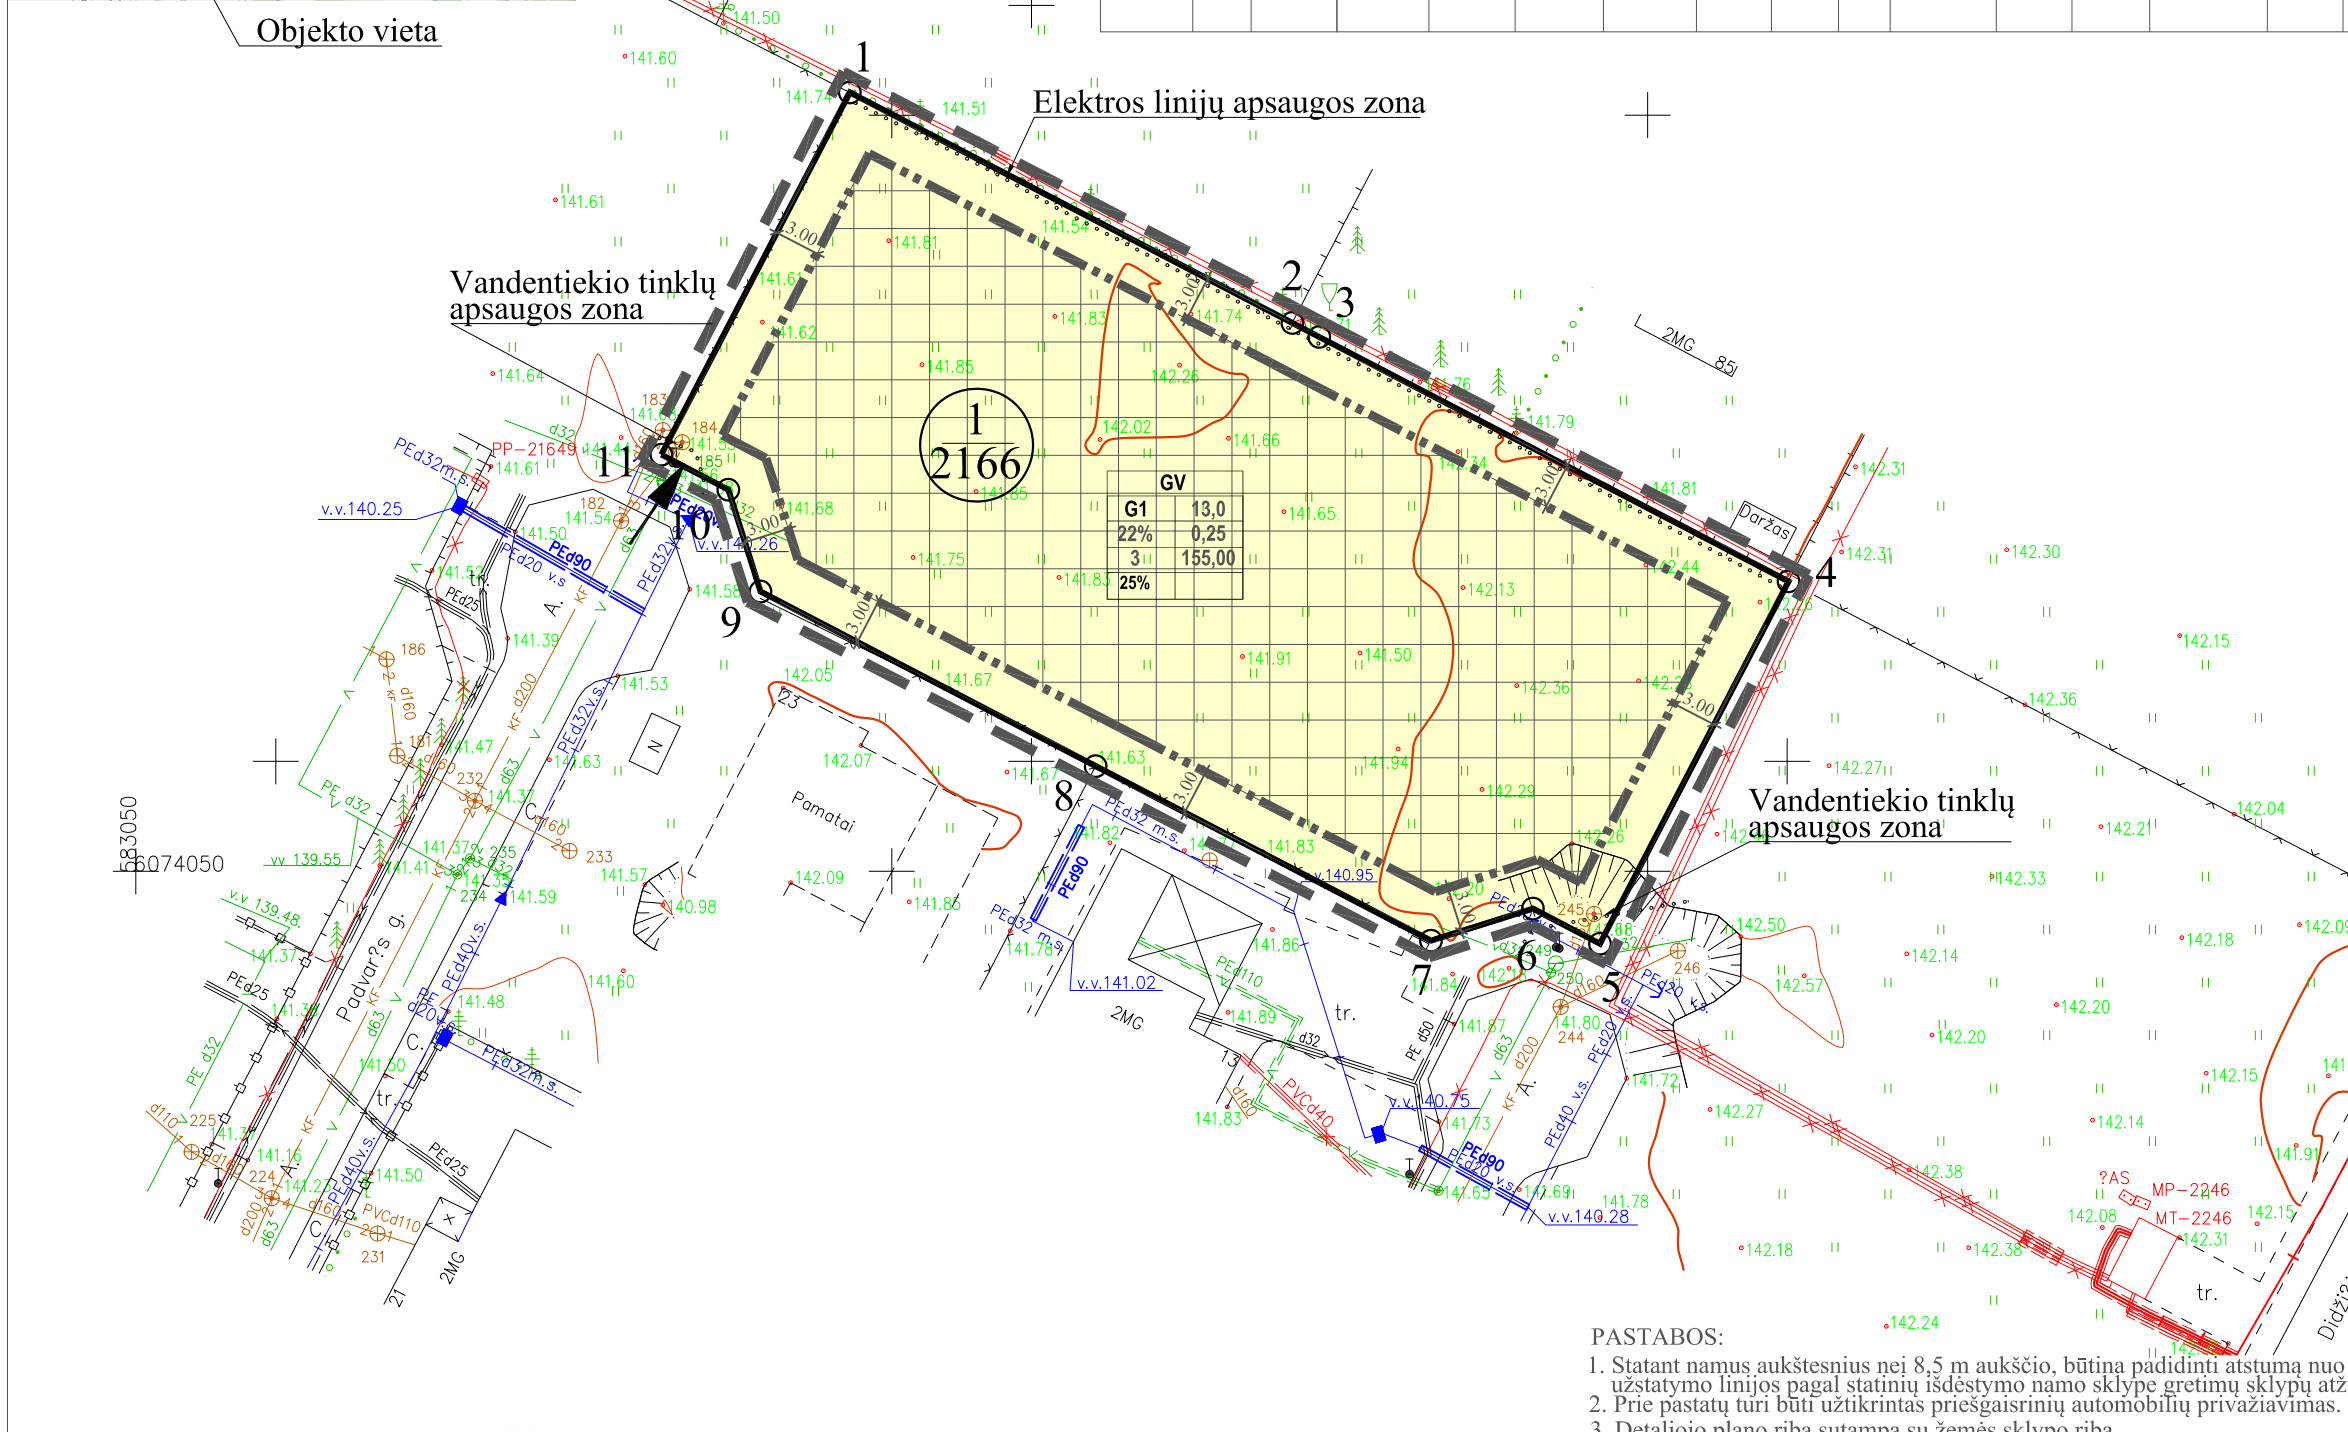

Objekto vieta

Teritorijos (jos dalies) Nr.	Sklypo (jo dalies) Nr.	Sklypo (jo dalies) plotas kv.m	Teritorijos naudojimo tipas	žemės naudojimo paskirtis	žemės naudojimo būdai	Privalomieji teritorijos naudojimo reglamentai				Papildomi teritorijos naudojimo reglamentai						
						Leistinas pastatų aukštis		Užstatymo tankis, %	Užstatymo intensyvumas/ tūro tankis	Užstatymo tipas	gallmi žemės sklypų dydžiai		prklausomųjų želdynų ir želdinių teritorijų dalys, %	pastatų aukštų skaičius	statinių paskirtys	kiti reglamentai
7	8	9	10	11	12	13	14				15	16				
1	1	2166	Gyvenamoji teritorija (GV)	kita	G1 Vienbučių ir dvibučių gyvenamųjų pastatų teritorijos	13,00	155,00	22	0,25	Sodybinis užstatymas	0,0400	—	25%	3	6.1. gyvenamosios paskirties (vieno buto) pastatai 6.2. gyvenamosios paskirties (dvejų butų) pastatai	VI. Elektros linijų apsaugos zonos. IX. Dujotiekių apsaugos zonos. XLIX. Vandentiekio, lietaus ir fekalinės kanalizacijos tinklų ir įrenginių apsaugos zonos. V. Aerodromų apsaugos zonos.



Eksplikacija	
Sutartinių ženklų lentelė	
[Symbol]	Detaliojo plano galiojimo riba
[Symbol]	Statybos riba
[Symbol]	Esamo sklypo riba
[Symbol]	Teritorija, kurioje galima statyba
[Symbol]	Įvažiavimas - išvažiavimas, eismo kryptis
[Symbol]	Apsaugos zonos
[Symbol]	Esama elektros linija
[Symbol]	Esamas vandentiekis
[Symbol]	Esama buitinė nuotekynė
[Symbol]	Esamas dujotiekis
Teritorijos paskirtis ir naudojimo būdas	
[Symbol]	G1 - Gyvenamosios teritorijos (Vienbučių ir dvibučių gyvenamųjų pastatų statybos)
Reglamentų sutartinis žymėjimas	
T	T. Konkrečius teritorijos naudojimo tipas
1	1. Teritorijos naudojimo būdas
2	2. Leistinas pastatų aukštis, m
3	3. Užstatymo tankis procentais
4	4. Užstatymo intensyvumas
5	5. Leistinas pastatų aukštų skaičius
6	6. Leistina pastatų aukščio altitudė
7	7. Priklausomųjų želdynų norma procentais
Sklypo numerio ir ploto žymėjimas	
m	m - sklypo numeris
n	n - sklypo plotas (kv. m.)

PASTABOS:
 1. Statant namus aukštesnius nei 8,5 m aukščio, būtina padidinti atstumą nuo sklypo ribos iki užstatymo linijos pagal statinių išdėstymo namo sklype gretimų sklypų atžvilgiu reikalavimus.
 2. Prie pastatų turi būti užtikrintas priešgaisrinis automobilių įvažiavimas.
 3. Detaliojo plano riba sutampa su žemės sklypo riba.

Esamos požeminės komunikacijos suderintos:				
Kil. Nr.	Ištaigos pavadinimas	Data	V. Pavardė	Parašas
1.	Vilniaus m. MPC	2017.10.11	R. Beaudouze	[Signature]
2.	AB "VST"	2017.09.28	L. Adauskevicius	[Signature]
3.	AB "Energijos skirstymo operatorius" (log. Nr. 7162, 20170328)	15.09.22	N. Klucka	[Signature]
4.	UAB "Vilniaus gatvių epv. elektros tinklai"	13.09.22	N. Klucka	[Signature]
5.	AB "TRILIA LIETUVA"	13.09.27	P. Jankauskas	[Signature]
6.	UAB "VVT"	17.09.26	R. Radvilaitis	[Signature]
7.	"LITGRID" AB	17.09.26	S. Mikškinis	[Signature]
8.	UAB "Saudula"	17.02.25	P. Jankauskas	[Signature]

Koordinačių sistema - Valstybinė LKS-94	
Horizontaliųjų laipsnis - 0.5 m Aukščių sistema - Lietuvos Valstybinė aukščių sistema LAS07	
Pareigos	Pavardė
Geodezininkas	V. Šapokienė
Vykdytojas	A. Srebalius
Užsakovas	
Vidas Čebatariūnas	
Objektas	Inžinerinė - topografinė nuotrauka
Adresas	Padvarės g. 9-11, Vilnius
Objekto Nr.	Mastelis
1-50	1:500
Lapų sk.	Lapo Nr.
1	1
Data	2017.08.30

Atest. Nr.	UAB "MEIRISTA" Panerių g. 64, Vilnius, tel. Nr. 869947231, uabmeirista@gmail.com			Sklypų Mažųjų Gulbių kaime, Vilniuje, detaliojo plano sklypų Nr. 58 ir Nr. 59 sprendinių koregavimas		
Pareigos	V. Pavardė	Parašas	Data	Laida	0	
TPV0047	PV	G. Meidutė	2018-04			
19253	PDV	G. Meidutė	2018-04	PAGRINDINIS BRĖZINYS. TERITORIJOS TVARKYMO IR NAUDOJIMO REŽIMO BRĖZINYS. M1:500		
Etapas	Planavimo iniciatoriai:			Lapas	Lapų	
DPK	VIDAS ČEBATARIŪNAS ALINA ČEBATARIŪNIENĖ					
				225-DPK-2018	1	1