



**VILNIAUS MIESTO SAVIVALDYBĖS
ADMINISTRACIJOS DIREKTORIAUS PAVADUOTOJAS**

**ĮSAKYMAS
DĖL LEIDIMO KOREGUOTI TERITORIJOS TARP ŽVAIGŽDIKIŲ IR PIENIŲ GATVIŲ
KAIRĖNŲ GYVENAMAJAME „B“ KVARTALE DETALIOJO PLANO SPRENDINIUS
SKLYPE ŽVAIGŽDIKIŲ G. 20 (KADASTRO NR. 0101/0151:77) INICIJAVIMO
SUTARTIES PAGRINDU**

2022 m. gegužės d. Nr.
Vilnius

Vadovaudamasi Lietuvos Respublikos teritorijų planavimo įstatymu, Lietuvos Respublikos aplinkos ministro 2014 m. sausio 2 d. įsakymu Nr. D1-8 „Dėl Kompleksinio teritorijų planavimo dokumentų rengimo taisyklių patvirtinimo“ patvirtintomis Kompleksinio teritorijų planavimo dokumentų rengimo taisyklėmis ir Vilniaus miesto savivaldybės administracijos direktoriaus 2021 m. kovo 19 d. įsakymo Nr. 40-144/21 „Dėl Vilniaus miesto savivaldybės administracijos direktoriaus pavaduotojos Danutos Narbut įgaliojimų“ 1.1.3 papunkčiu:

1. L e i d ž i u koreguoti Vilniaus miesto savivaldybės administracijos direktoriaus 2003 m. gruodžio 11 d. įsakymu Nr. 01A-66-V-1256 „Dėl teritorijos tarp Žvaigždikių ir Pienių gatvių Kairėnų gyvenamajame „B“ kvartale detaliojo plano tvirtinimo“ patvirtinto detaliojo plano (registro Nr. T00054580) sprendinius sklype Žvaigždikių g. 20 (kadastru Nr. 0101/0151:77) inicijavimo sutarties pagrindu: padalinti sklypą į du sklypus, naujai suformuotiems sklypams nustatyti kitą žemės naudojimo paskirtį ir vienbučių ir dvibučių gyvenamųjų pastatų teritorijos žemės sklypo naudojimo būdą; nustatyti teritorijos naudojimo reglamentus vadovaujantis Vilniaus miesto savivaldybės teritorijos bendroju planu (registro Nr. T00086338).

2. T v i r t i n u detaliojo plano koregavimo planavimo darbų programą (pridedama).

Administracijos direktoriaus pavaduotoja

Danuta Narbut

PATVIRTINTA:
Vilniaus m. savivaldybės
administracijos direktoriaus pavaduotojas
2022 m. _____ d.
įsakymu Nr.

PLANAVIMO DARBŲ PROGRAMA KOREGUOJAMO DETALIOJO PLANAVIMO DOKUMENTUI RENGTI

1. Planuojamos teritorijos adresas: Žvaigždikių g. 20, žemės sklypas (kadastro Nr. 0101/0151:77)

2. Planuojamos teritorijos plotas: 0,1480 ha

3. Planavimo organizatorius: Vilniaus miesto savivaldybės administracijos direktorius, Konstitucijos pr. 3, Vilnius.

4. Planavimo pagrindas: Fizinio asmens prašymas.

5. Planavimo uždaviniai: koreguoti Vilniaus miesto savivaldybės administracijos direktoriaus 2003 m. gruodžio 11 d. įsakymu Nr. 01A-66-V-1256 „Dėl teritorijos tarp Žvaigždikių ir Pienių gatvių Kairėnų gyvenamajame „B“ kvartale detaliojo plano tvirtinimo“ patvirtinto detaliojo plano (registro Nr. T00054580) sprendinius sklype Žvaigždikių g. 20 (kadastro Nr. 0101/0151:77) inicijavimo sutarties pagrindu: padalinti sklypą į du sklypus, naujai suformuotiems sklypams nustatyti kitą žemės naudojimo paskirtį ir vienbučių ir dvibučių gyvenamųjų pastatų teritorijos žemės sklypo naudojimo būdą; nustatyti teritorijos naudojimo reglamentus vadovaujantis Vilniaus miesto savivaldybės teritorijos bendroju planu (registro Nr. T00086338).

Pagal Vilniaus miesto savivaldybės teritorijos bendrąjį planą planuojama teritorija patenka į GAL-2-2 funkcinę zoną.

6. Nagrinėjama teritorija: Šlamučių, Samanų, Žvaigždikių gatvėmis ir mišku apribotas kvartalas, į kurį įeina planuojama teritorija (pažymėta pridedamoje schemoje).

7. Papildomi planavimo uždaviniai: numatyti funkcinius bei kompozicinius ryšius su gretimomis teritorijomis, vertinti nagrinėjamos teritorijos (numatomų sprendinių įtaką patiriančios) kraštovaizdį, esamas ir (ar) suplanuotas urbanistines struktūras, inžinerinę ir socialinę infrastruktūrą.

8. Papildomi reglamentai: Nėra.

9. Tyrimai ir galimybių studijos: pagal institucijų planavimo sąlygas.

10. SPAV reikalingumas: nereikalingas.

11. Atviras konkursas geriausiai urbanistinei idėjai atrinkti: Nereikalingas.

12. Detaliojo planavimo koregavimo etapai: Parengiamasis, rengimo ir baigiamasis etapai.

13. Konceptijos rengimas: detaliojo plano koncepcija nerengiama.


14. Sprendinių nepriklausomas profesinis vertinimas: nereikalingas.

15. Viešumo užtikrinimas: Vyriausybės nustatyta tvarka viešai paskelbia priimtą sprendimą dėl detaliojo plano rengimo pradžios, planavimo tikslų ir planavimo darbų programą.

16. Planavimo terminai: nurodomi teritorijų planavimo proceso iniciavimo sutartyje.

17. Derinimo procedūra: detalųjį planą derinti su planavimo sąlygas išdavusiomis institucijomis ir nustatyta tvarka kompleksiskai Teritorijų planavimo komisijoje.

18. Kiti reikalavimai: trūkstamus planavimui pradinius duomenis organizatorius paveda surinkti rengėjui. Projektą rengti ant skaitmeninių žemėlapių, panaudojant M 1:500-M1:1000 duomenis (detaliojo plano rengėjas gali papildomai naudoti ir kitus mastelius). Pateikti GIS aplinkoje kompiuterinėje laikmenoje.

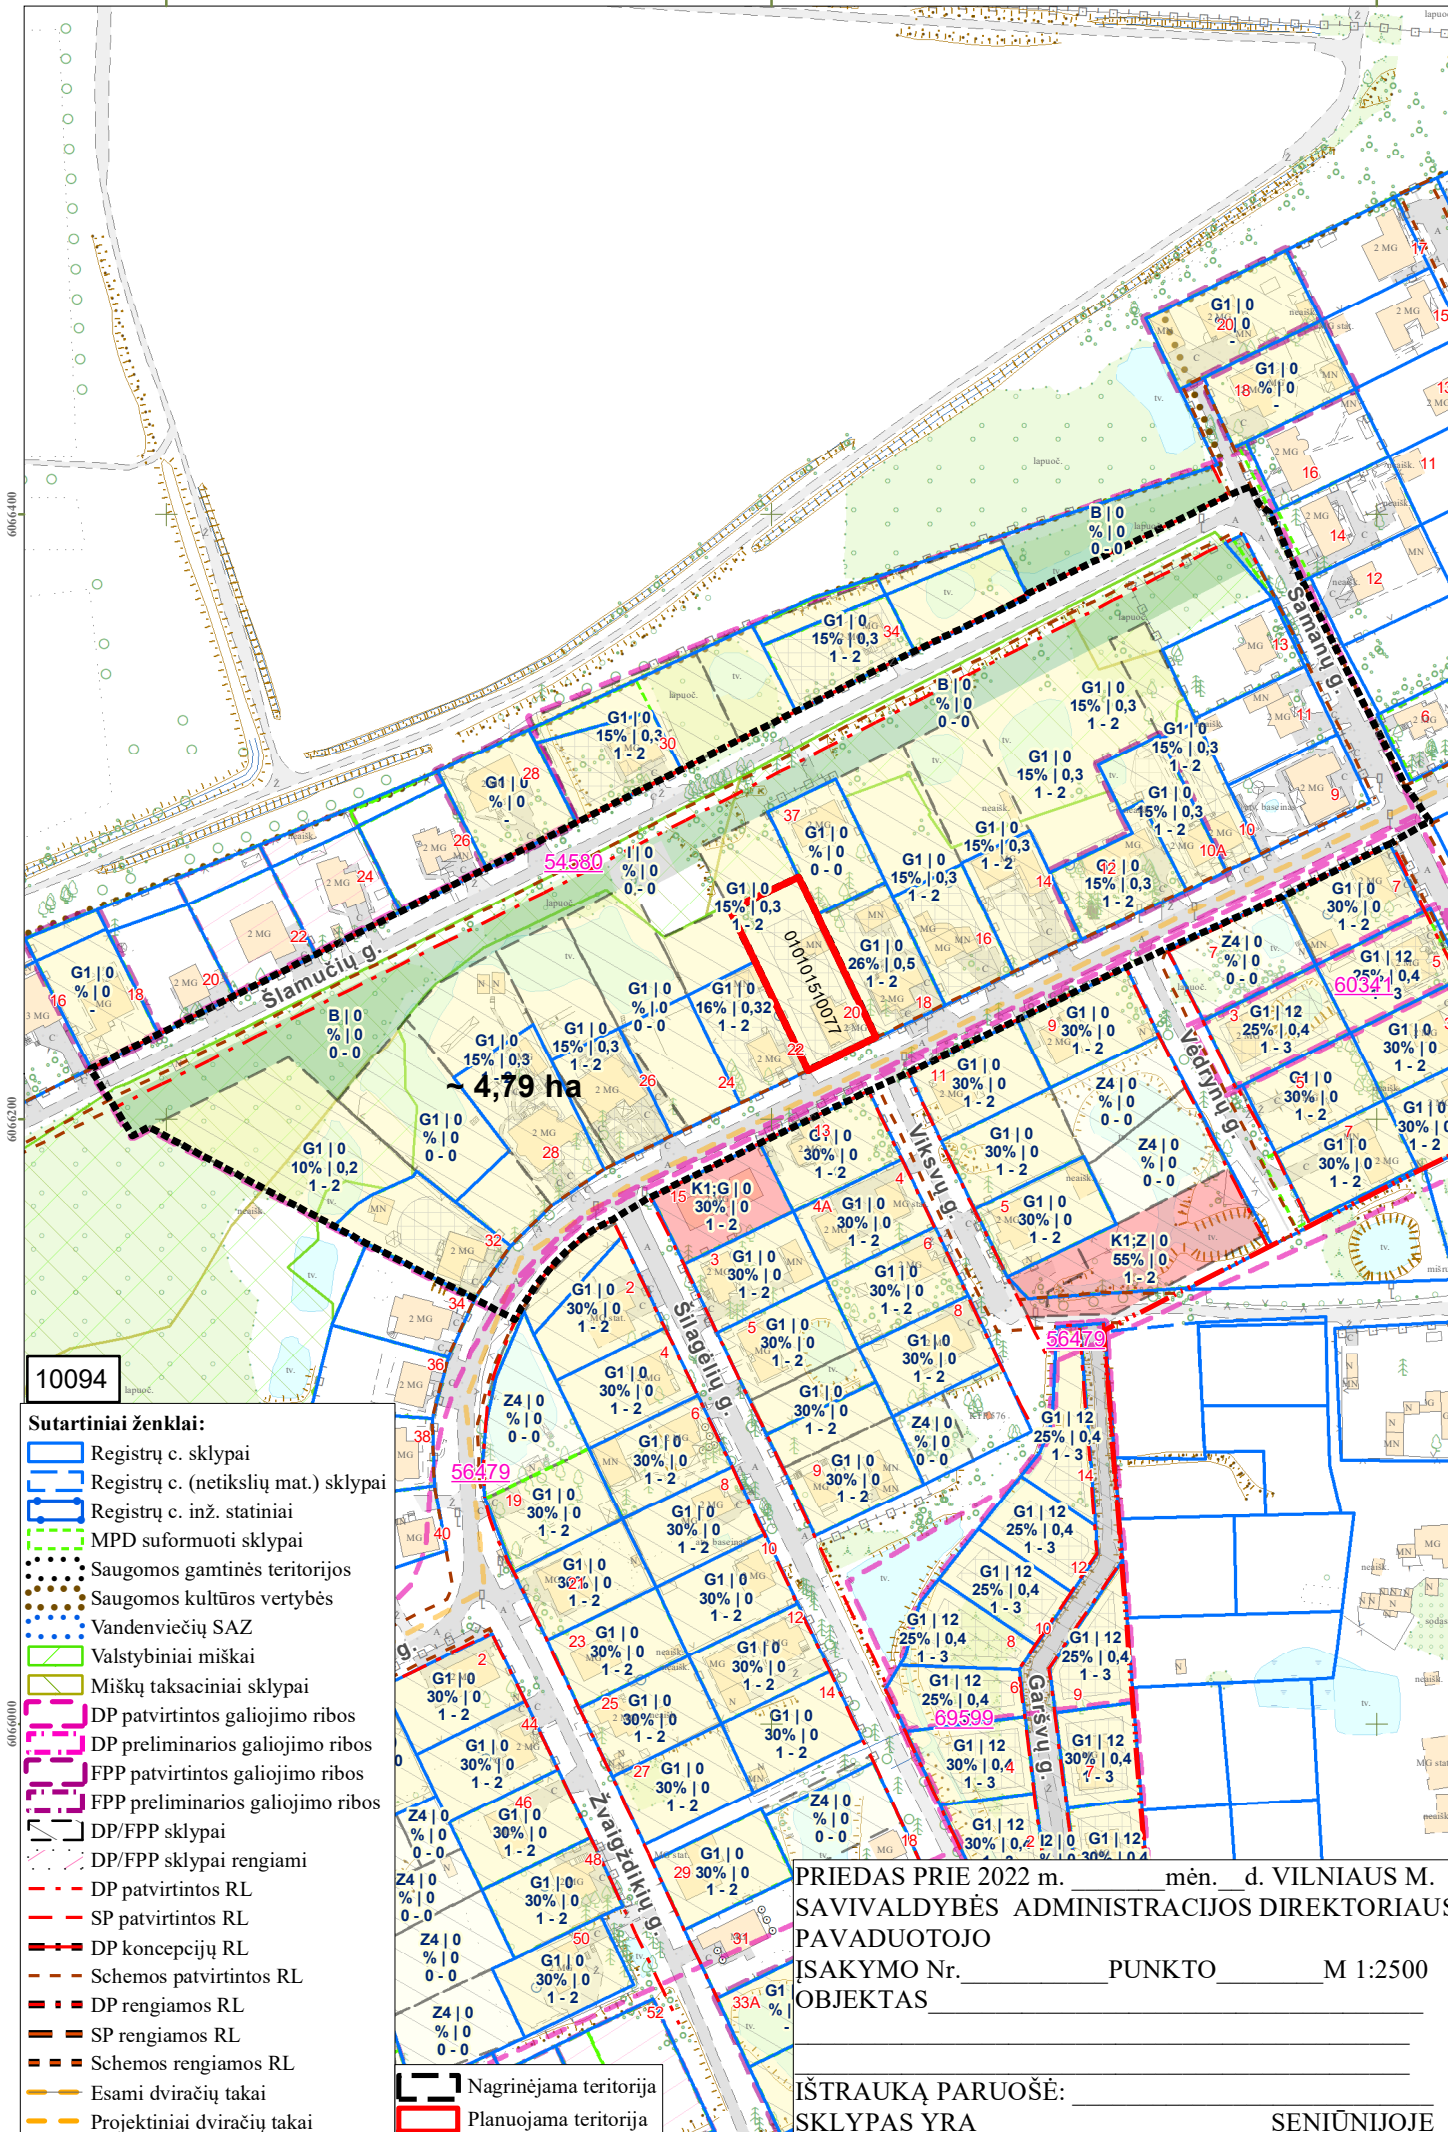

10094

- Sutartiniai ženklai:**
- Registrų c. sklypai
 - Registrų c. (netikslių mat.) sklypai
 - Registrų c. inž. statiniai
 - MPD suformuoti sklypai
 - Saugomos gamtinės teritorijos
 - Saugomos kultūros vertybės
 - Vandenviečių SAZ
 - Valstybiniai miškai
 - Miškų taksaciniai sklypai
 - DP patvirtintos galiojimo ribos
 - DP preliminarios galiojimo ribos
 - FPP patvirtintos galiojimo ribos
 - FPP preliminarios galiojimo ribos
 - DP/FPP sklypai
 - DP/FPP sklypai rengiami
 - DP patvirtintos RL
 - SP patvirtintos RL
 - DP koncepcijų RL
 - Schemos patvirtintos RL
 - DP rengiamos RL
 - SP rengiamos RL
 - Schemos rengiamos RL
 - Esami dviračių takai
 - Projektiniai dviračių takai
 - Nagrinėjama teritorija
 - Planuojama teritorija

PRIEDAS Prie 2022 m. _____ mėn. _____ d. VILNIAUS M. SAVIVALDYBĖS ADMINISTRACIJOS DIREKTORIAUS PAVADUOTOJO ĮSAKYMO Nr. _____ PUNKTO _____ M 1:2500 OBJKTAS _____

ĮŠTRAUKĄ PARUOŠĖ: _____ SENIŪNIJOJE

DETALŪS METADUOMENYS

Dokumento sudarytojas (-ai)	Vilniaus miesto savivaldybė 188710061, Konstitucijos pr. 3, LT-09601, Vilnius
Dokumento pavadinimas (antraštė)	DĖL LEIDIMO KOREGUOTI TERITORIJOS TARP ŽVAIGŽDIKIŲ IR PIENIŲ GATVIŲ KAIRĖNŲ GYVENAMAJAME „B“ KVARTALE DETALIOJO PLANO SPRENDINIUS SKLYPE ŽVAIGŽDIKIŲ G. 20 (KADASTRO NR. 0101/0151:77) INICIJAVIMO SUTARTIES PAGRINDU
Dokumento registracijos data ir numeris	2022-06-17 Nr. A30-2555/22
Dokumento gavimo data ir dokumento gavimo registracijos numeris	–
Dokumento specifikacijos identifikavimo žymuo	ADOC-V1.0
Parašo paskirtis	Pasirašymas
Parašą sukūrusio asmens vardas, pavardė ir pareigos	Danuta Narbut, Administracijos direktoriaus pavaduotoja, Administracijos direktorius
Sertifikatas išduotas	DANUTA NARBUT LT
Parašo sukūrimo data ir laikas	2022-05-30 19:51:25 (GMT+03:00)
Parašo formatas	XAdES-X-L
Laiko žymoje nurodytas laikas	2022-05-30 19:51:38 (GMT+03:00)
Informacija apie sertifikavimo paslaugų teikėją	EID-SK 2016, AS Sertifitseerimiskeskus EE
Sertifikato galiojimo laikas	2020-07-27 16:38:23 – 2023-07-27 16:38:23
Informacija apie būdus, naudotus metaduomenų vientisumui užtikrinti	"Registravimas" paskirties metaduomenų vientisumas užtikrintas naudojant "RCSC IssuingCA, VI Registru centras - i.k. 124110246 LT" išduotą sertifikatą "Dokumentų valdymo sistema Avilys, Vilniaus miesto savivaldybės administracija, i.k. 188710061 LT", sertifikatas galioja nuo 2021-12-20 09:38:49 iki 2024-12-19 09:38:49
Pagrindinio dokumento priedų skaičius	2
Pagrindinio dokumento pridedamų dokumentų skaičius	–
Priedamo dokumento sudarytojas (-ai)	–
Priedamo dokumento pavadinimas (antraštė)	–
Priedamo dokumento registracijos data ir numeris	–
Programinės įrangos, kuria naudojantis sudarytas elektroninis dokumentas, pavadinimas	Dokumentų valdymo sistema „Avilys“, versija 3.5.60
Informacija apie elektroninio dokumento ir elektroninio (-ių) parašo (-ų) tikrinimą (tikrinimo data)	Atitinka specifikacijos keliamus reikalavimus. Visi dokumente esantys elektroniniai parašai galioja (2022-06-17 14:50:15)
Paieškos nuoroda	–
Papildomi metaduomenys	Nuorašą suformavo 2022-06-17 14:50:15 Dokumentų valdymo sistema „Avilys“