



**VILNIAUS MIESTO SAVIVALDYBĖS  
ADMINISTRACIJOS DIREKTORIAUS PAVADUOTOJAS**

**ĮSAKYMAS  
DĖL LEIDIMO KOREGUOTI PAŠILAIČIŲ KOMUNALINĖS ZONOS DETALIOJO  
PLANO SPRENDINIUS SKLYPE JUSTINIŠKIŲ G. 126 (KADASTRO NR. 0101/0015:325)  
INICIJAVIMO PAGRINDU**

2022 m. vasario d. Nr.  
Vilnius

Vadovaudamasi Lietuvos Respublikos vietos savivaldos įstatymu, Lietuvos Respublikos teritorijų planavimo įstatymu, Lietuvos Respublikos aplinkos ministro 2014 m. sausio 2 d. įsakymu Nr. D1-8 „Dėl Kompleksinio teritorijų planavimo dokumentų rengimo taisyklių patvirtinimo“ patvirtintomis Kompleksinio teritorijų planavimo dokumentų rengimo taisyklėmis ir Vilniaus miesto savivaldybės administracijos direktoriaus 2021 m. kovo 19 d. įsakymo Nr. 40-144/21 „Dėl Vilniaus miesto savivaldybės administracijos direktoriaus pavaduotojos Danutos Narbut įgaliojimų“ 1.1.3 papunkčiu:

1. L e i d ž i u vadovaujantis Vilniaus miesto savivaldybės teritorijos bendroju planu koreguoti Pašilaičių komunalinės zonos detaliojo plano, patvirtinto Vilniaus miesto savivaldybės tarybos 2001 m. gegužės 30 d. sprendimu Nr. 324 „Dėl pritarimo Vilniaus miesto bendrojo plano sprendinių tikslinimui ir Pašilaičių komunalinės zonos teritorijos detaliojo plano sprendinių tvirtinimo“, sprendinius sklype Justiniškių g. 126 (kadastr. Nr. 0101/0015:325) inicijavimo pagrindu: nustatyti daugiabučių gyvenamųjų namų ir bendrabučių teritorijos naudojimo būdą, tvarkymo ir naudojimo režimą ir teritorijos naudojimo reglamentus, koreguoti Pumpėnų ir Virbeliškių gatvių raudonųjų linijų ribas.

2. T v i r t i n u 1 punkte nurodytos teritorijos planavimo darbų programą (pridedama).

Administracijos direktoriaus pavaduotoja

Danuta Narbut

PATVIRTINTA:

Vilniaus miesto savivaldybės  
administracijos direktoriaus pavaduotojo  
2021 m. \_\_\_\_\_ d.  
įsakymu Nr.

## **PLANAVIMO DARBŲ PROGRAMA DETALIOJO PLANAVIMO DOKUMENTUI RENGTI**


- 1. Planuojamos teritorijos adresas:** sklypas Justiniškių g. 126, (kadastr. Nr. 0101/0015:325)
- 2. Planuojama teritorija:** planuojama teritorija atitinka kvartalo apibrėžtį. 2.0977 ha. ploto, sklypas iš trijų pusių ribojamas gatvių koridorių, iš rytinės pusės ribojasi su prekybos centro teritorija.  
Pagal Vilniaus miesto savivaldybės teritorijos bendrąjį planą planuojama ir nagrinėjama teritorijos patenka į intensyvaus užstatymo gyvenamąją zoną (PAŠ-8-1).
- 3. Planavimo organizatorius:** Vilniaus miesto savivaldybės administracijos direktorius, Konstitucijos pr. 3, Vilnius.
- 4. Planavimo iniciatorius:** juridinis asmuo.
- 5. Planavimo pagrindas:** iniciatoriaus prašymas.
- 6. Planavimo uždaviniai:** vadovaujantis Vilniaus miesto savivaldybės teritorijos bendroju planu koreguoti Pašilaičių komunalinės zonos detaliojo plano, patvirtinto Vilniaus miesto savivaldybės tarybos 2001 m. gegužės 30 d. sprendimu Nr. 324 „Dėl pritarimo Vilniaus miesto bendrojo plano sprendinių tikslinimui ir Pašilaičių komunalinės zonos teritorijos detaliojo plano sprendinių tvirtinimo“, sprendinius sklype Justiniškių g. 126 (kadastr. Nr. 0101/0015:325) inicijavimo pagrindu: nustatyti daugiabučių gyvenamųjų namų ir bendrabučių teritorijos naudojimo būdą, tvarkymo ir naudojimo režimą ir teritorijos naudojimo reglamentus, koreguoti Pumpėnų ir Virbeliškių gatvių raudonųjų linijų ribas.
- 7. Papildomi planavimo uždaviniai:** numatyti funkcinius bei kompozicinius ryšius su gretimomis teritorijomis.
- 8. Papildomi reglamentai:** formuojant urbanistinę struktūrą, naudoti perimetriniam užstatymui būdingus principus; numatyti poilsio, sporto, automobilių stovėjimo aikštelių išdėstymą.
- 9. Tyrimai ir galimybių studijos:** nereikalingos.
- 10. SPAV reikalingumas:** nereikalingas.
- 11. Atviras konkursas geriausiai urbanistinei idėjai atrinkti:** nereikalingas.
- 12. Detaliojo planavimo etapai:** parengiamasis, rengimo ir baigiamasis etapai.
- 13. Konceptijos rengimas:** nerengiama.
- 14. Sprendinių profesinis vertinimas:** nereikalingas.
- 15. Viešumo užtikrinimas:** Vyriausybės nustatyta tvarka viešai paskelbia priimtą sprendimą dėl detaliojo plano rengimo pradžios, planavimo tikslų.
- 16. Planavimo terminai:** 5 metai nuo šios planavimo darbų programos patvirtinimo datos.
- 17. Derinimo procedūra:** detalųjį planą derinti nustatyta tvarka.
- 18. Kiti reikalavimai:** trūkstantis planavimui pradinis duomenis organizatorius paveda surinkti rengėjui. Projektą rengti ant skaitmeninių žemėlapių, panaudojant M 1:500 – M1:1000 duomenis (detaliojo plano rengėjas gali papildomai naudoti ir kitus mastelius). Pateikti GIS aplinkoje kompiuterinėje laikmenoje.

Suderinta:

Suderinta:

Vyriausias miesto architektas,

Mindaugas Pakalnis

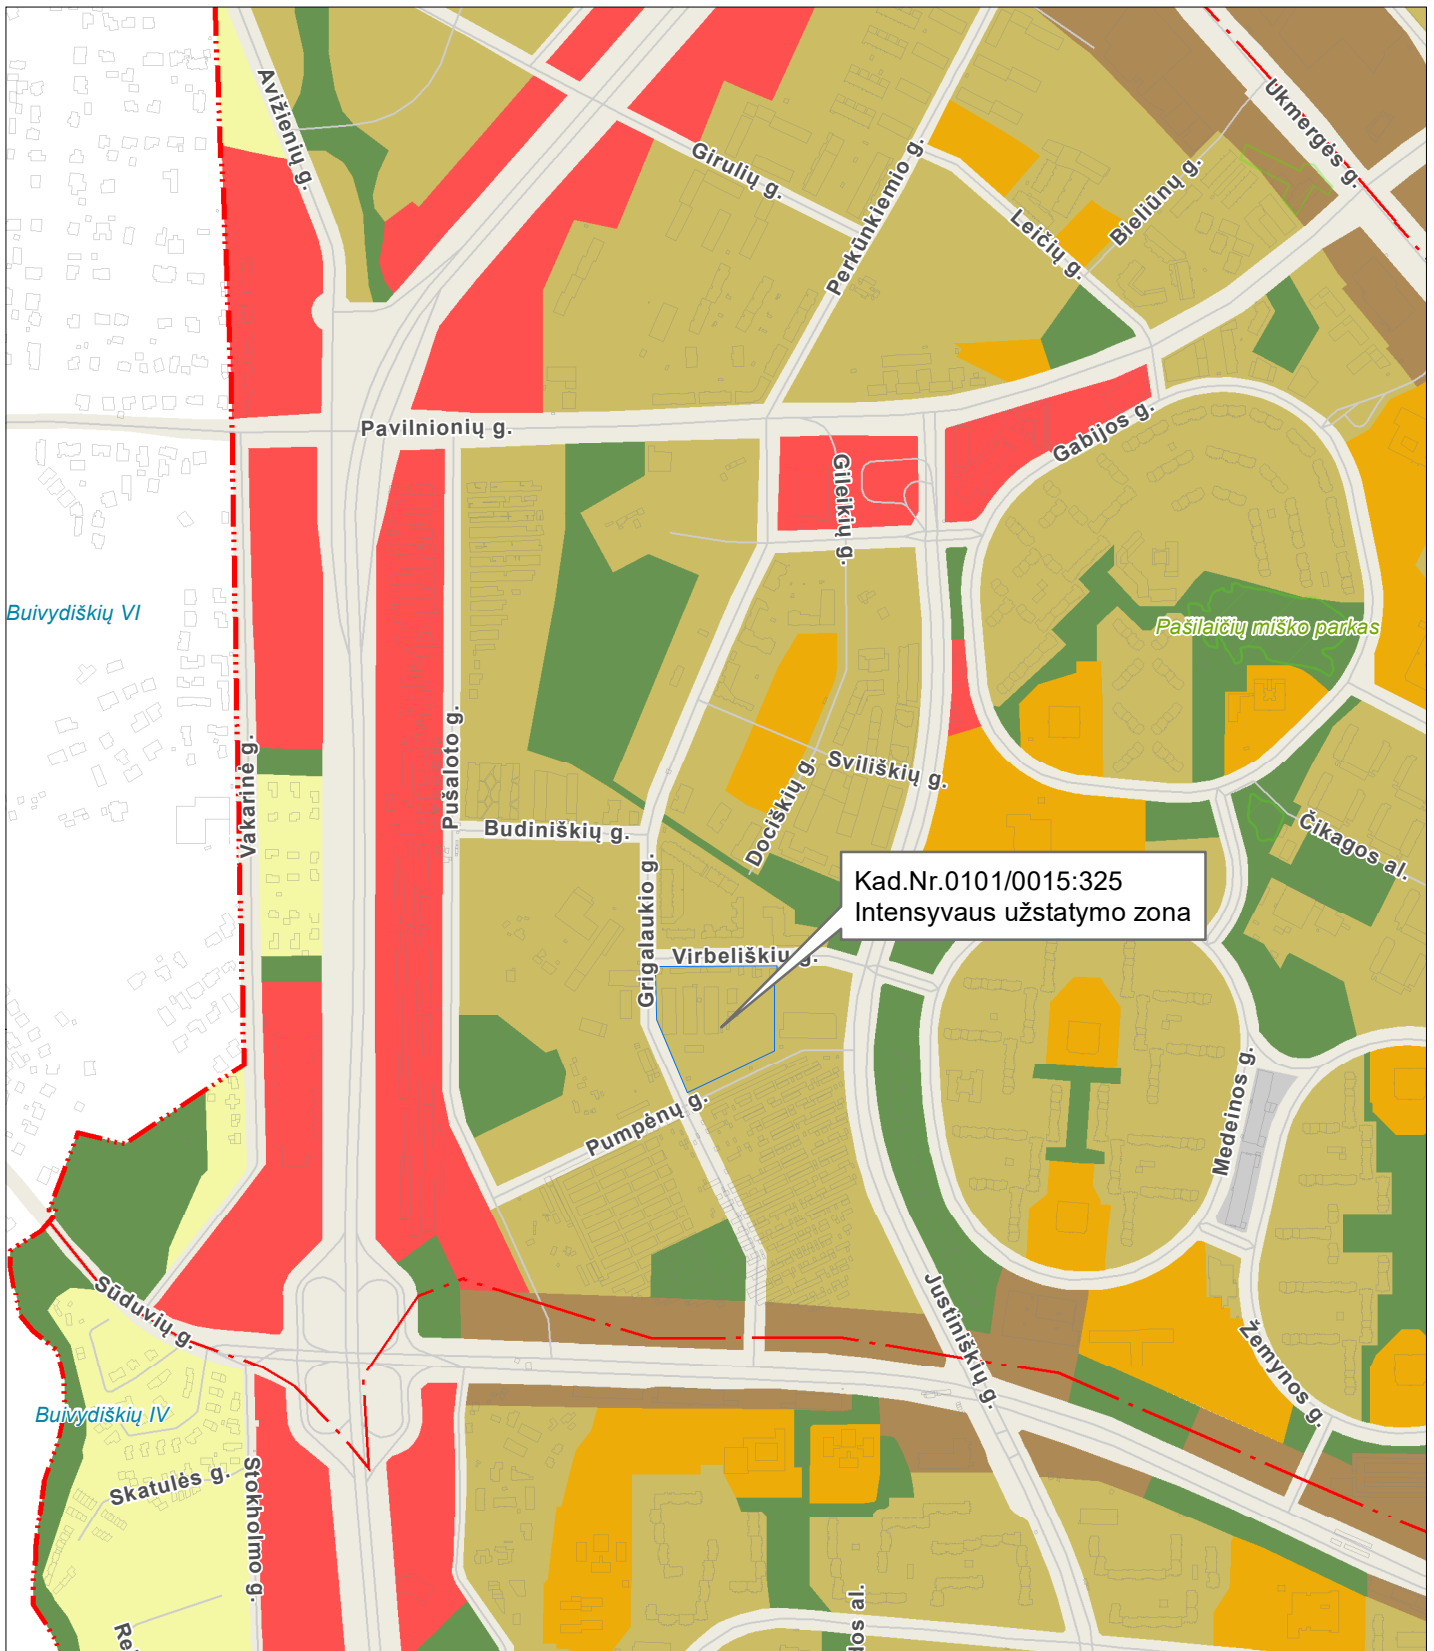

**BENDRASIS PLANAS. PAGRINDINIO BRĖŽINIO FUNKCINIŲ ZONŲ IŠTRAUKA**

TPD registracijos Nr. T00086338  
Galioja nuo 2021-06-08



M 1:10000

© Vilniaus m. savivaldybė 2021-09-17

**Sutartiniai ženklai:**

- VĮ "Registrų centras" sklypai
- Saugomos gamtinės teritorijos
- Vandenviečių SAZ
- Valstybiniai miškai

**Funkcinės zonos**

**Neurbanizuojamos teritorijos FZ**

- Miškų ir miškingų teritorijų zona
- Žemės ūkio teritorijų zona
- Vandens zona
- Konservacinės teritorijos zona

**Urbanizuotos ir urbanizuojamos teritorijos FZ**

- Gyvenamoji zona:
- Ekstensyvaus užstatymo gyvenamoji zona
  - Mažo užstatymo intensyvumo gyvenamoji zona
  - Vidutinio užstatymo intensyvumo gyvenamoji zona
  - Intensyvaus užstatymo gyvenamoji zona
- Centrų zona:
- Pagrindinio centro zona
  - Miesto dalies centro zona
  - Specializuotų kompleksų zona

- Paslaugų zona
- Sodininkų bendrijų zona
- Pramonės ir sandėliavimo zona
- Inžinerinės infrastruktūros zona
- Inžinerinės infrastruktūros koridorių zona
- Vandenviečių zona
- Bendro naudojimo erdvių, atskirųjų želdynų zona:
- Intensyviai naudojamų želdynų zona
- Ekstensyviai naudojamų želdynų zona tarpas

**DETALŪS METADUOMENYS**

<b>Dokumento sudarytojas (-ai)</b>	Vilniaus miesto savivaldybė 188710061, Konstitucijos pr. 3, LT-09601, Vilnius
<b>Dokumento pavadinimas (antraštė)</b>	DĖL LEIDIMO KOREGUOTI PAŠILAIČIŲ KOMUNALINĖS ZONOS DETALIOJO PLANO SPRENDINIUS SKLYPE JUSTINIŠKIŲ G. 126 (KADASTRO NR. 0101/0015:325) INICIJAVIMO PAGRINDU
<b>Dokumento registracijos data ir numeris</b>	2022-02-21 Nr. A30-699/22
<b>Dokumento gavimo data ir dokumento gavimo registracijos numeris</b>	–
<b>Dokumento specifikacijos identifikavimo žymuo</b>	ADOC-V1.0
<b>Parašo paskirtis</b>	Pasirašymas
<b>Parašą sukūrusio asmens vardas, pavardė ir pareigos</b>	Danuta Narbut, Administracijos direktoriaus pavaduotoja, Administracijos direktorius
<b>Sertifikatas išduotas</b>	DANUTA NARBUT, Vilniaus miesto savivaldybės administracija LT
<b>Parašo sukūrimo data ir laikas</b>	2022-02-21 14:15:07 (GMT+02:00)
<b>Parašo formatas</b>	XAdES-T
<b>Laiko žymoje nurodytas laikas</b>	2022-02-21 14:15:18 (GMT+02:00)
<b>Informacija apie sertifikavimo paslaugų teikėją</b>	ADIC CA-B, Asmens dokumentu israsymo centras prie LR VRM LT
<b>Sertifikato galiojimo laikas</b>	2020-03-26 10:08:10 – 2023-03-26 11:08:10
<b>Informacija apie būdus, naudotus metaduomenų vientisumui užtikrinti</b>	"Registravimas" paskirties metaduomenų vientisumas užtikrintas naudojant "RCSC IssuingCA, VI Registru centras - i.k. 124110246 LT" išduotą sertifikatą "Dokumentų valdymo sistema Avilys, Vilniaus miesto savivaldybės administracija, į.k. 188710061 LT", sertifikatas galioja nuo 2021-12-20 09:38:49 iki 2024-12-19 09:38:49
<b>Pagrindinio dokumento priedų skaičius</b>	2
<b>Pagrindinio dokumento pridedamų dokumentų skaičius</b>	–
<b>Priedamo dokumento sudarytojas (-ai)</b>	–
<b>Priedamo dokumento pavadinimas (antraštė)</b>	–
<b>Priedamo dokumento registracijos data ir numeris</b>	–
<b>Programinės įrangos, kuria naudojantis sudarytas elektroninis dokumentas, pavadinimas</b>	Dokumentų valdymo sistema „Avilys“, versija 3.5.56
<b>Informacija apie elektroninio dokumento ir elektroninio (-ių) parašo (-ų) tikrinimą (tikrinimo data)</b>	Atitinka specifikacijos keliamus reikalavimus. Visi dokumente esantys elektroniniai parašai galioja (2022-02-21 14:20:45)
<b>Paieškos nuoroda</b>	–
<b>Papildomi metaduomenys</b>	Nuorašą suformavo 2022-02-21 14:20:45 Dokumentų valdymo sistema „Avilys“