

ANTAKALNIO KVARTALO FRAGMENTO ŠALIA ANTAKALNIO G. 26 PERSPEKTYVINIO ATNAUJINIMO (REVITALIZACIJOS) PLANAS

IŠTRAUKA IR VILNIAUS SAVIVALDYBĖS TERITORIJŲ KVARTALŲ IR KAIMYNIŲ SCHEMAS

- SUTARTINIAI ŽENKLAI**
- SKLYPŲ RIBOS
 - NAGRINĖJAMOS TERITORIJOS RIBOS
 - DAUGIABUČIAI KIEMAI, TVARKOMI PAGAL SAVIVALDYBĖS KAIMYNIŲ PROGRAMĄ
 - TERITORIJA TVARKOMA SAVIVALDYBĖS (EUROPINIŲ PROGRAMŲ LĖŠOMIS) NERIES UPES PAKRANTĖS TERITORIJOJE
 - PERSPEKTYVINIAI DVIRAČIŲ TAKAI (TRASOS)
- STATYTOJO INDELIŠ | KVARTALO REVITALIZACIJA:**
- 1 NAUJAI TIESIAMJI / PERTVARKOMI PĖSČIŲŲ TAKAI SU APŠVIETIMU
 - 2 NAUJAI PROJEKTUOJAMAS PRIVAŽIAVIMAS- ASFALTAS
 - 3 ĮRENGIAMAS BENDRO NAUDOJIMO REKREACINĖ TERITORIJA
 - 4 ĮRENGIAMJI SUOLIUKAI, ŠACHMATŲ STALAS
 - 5 NAUJAI SODINAMI MEDŽIAI
 - 6 ŽEMĖS SKLYPAS ANTAKALNIO G. 26
 - 7 EUROPINĖS PROGRAMOS LĖŠOMIS NAUJAI ĮRENGTI KONTEINERIAI

ATESTATO NR.	PROJEKTUOTOJAS UAB "GERI PROJEKTAI" PAMENKALNIO 25-12 VILNIUS, TEL. 868672572		ANTAKALNIO KVARTALO FRAGMENTO ŠALIA ANTAKALNIO G. 26 PERSPEKTYVINIO ATNAUJINIMO (REVITALIZACIJOS) PLANAS/ SCHEMA	
	A831	PV.	S. KAZLAUSKIENE	REVITALIZACIJOS PLANAS M 1:2000
		ARCH.	V. BERNATAVIČIUTE	
	ARCH.	T. BERNATAVIČIUS		
ETAPAS	STATYTOJAS UAB "VITA NTP"		OBJEKTO NR.	LAPAS NR.1
PP				

LENKTAS SUOLIUKAS



ŠACHMATŲ STALAI



SUOLIUKAS





SUOLIUKAI APLINK ESAMUS MEDŽIUS



LED ŠVIESTUVAI



NAUJAS ŠALIGATVIS. BETONO TRINKELĖS DVIJŲ SPALŲ

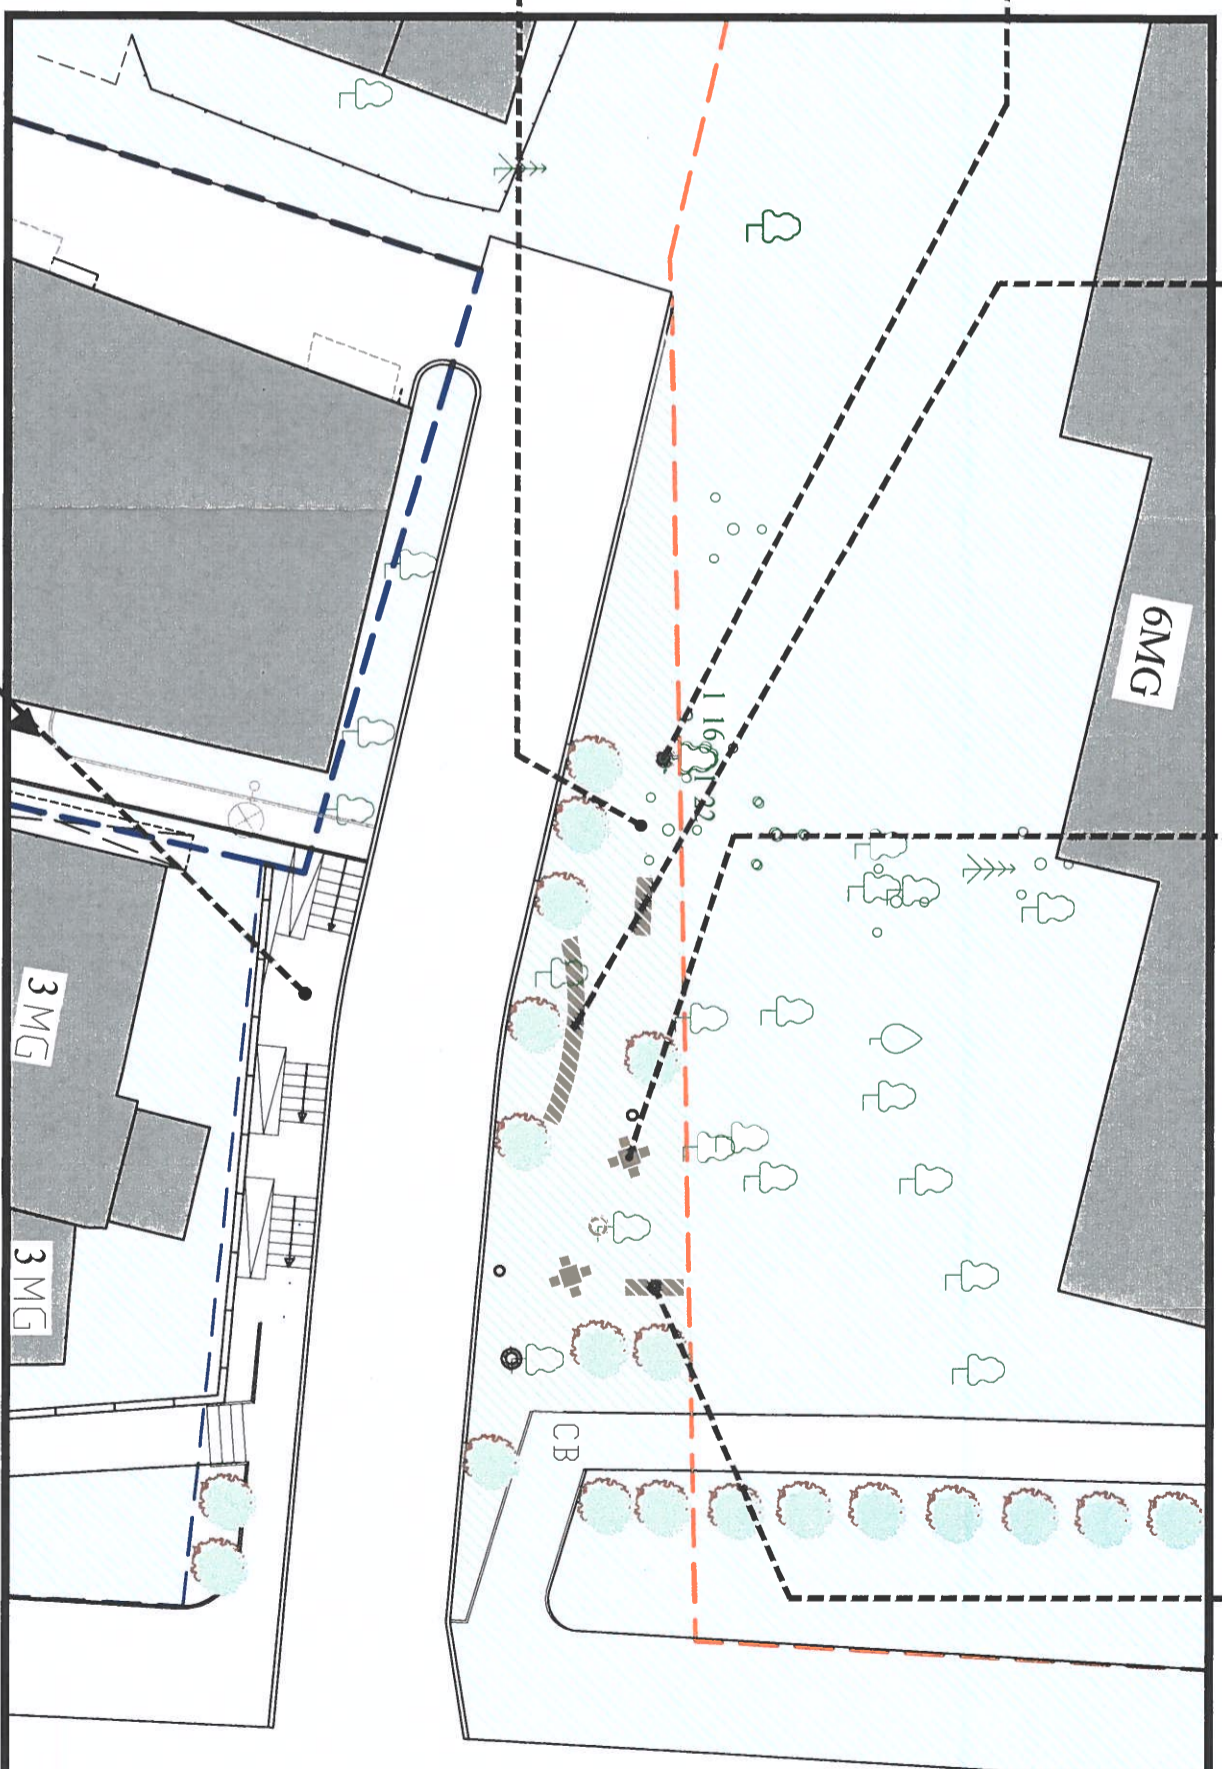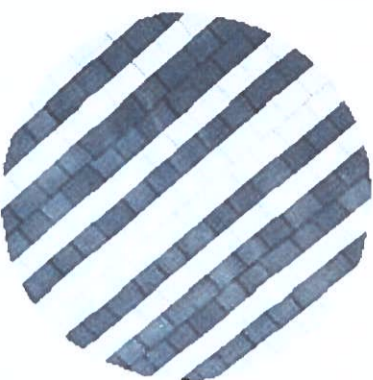

- VEJA
- ASFALTUOTA DANGA
- TRINKELIŲ DANGA
- PASTATAI
- NAUJAI SODINAMI MEDŽIAI
- SKLYPO RIBA
- KAMINIŲOS RIBOS

ATESTATO NR.		PROJEKTUOTOJAS UAB "GERI PROJEKTAI" PAMENKALNIO 25-12 VILNIUS, TEL. 868672672		ANTAKALNIO KVARTALO FRAGMENTO ŠALIA ANTAKALNIO G. 26 PERSPEKTYVINIO ATNAUJINIMO (REVTALIZACIJOS) PLANAS/ SCHEMA	
A831		PV.	S. KAZLAUSKIENE		
ARCH.		V. BERNIATAVIČIUTE			
ARCH.		T. BERNIATAVIČIUS		OBJEKTO NR.	
ETAPAS		STATYTOJAS		OBJEKTO NR.	
PP		UAB "VITA NTP"		OBJEKTO NR.	

SKVERO ĮRENGIMAS DETALIZAVIMAS