


Projektuotojas: UAB „Architektūros namai“ Algirdo g. 11-3, Vilnius Įm.k. 302848362 Mob.tel.: +37067598180 El.p. info@architekturosnamai.lt Direktorius Jonas Gaižauskas	
	
Užsakovas	UAB „VAATC“ Sprendimams pritariu ir tvirtinu
Statinio pavadinimas	B3 ir B2 tipo pusiau požeminių konteinerių aikštelių Medeinos g. 3, Verkių Riešės g. 49, Šeškinės Sodų g. 9, Polocko g. 53, Elniakampio g. 9, Meškeriojų g. 22, Gelvadiškių g. 72, Gervuogių g. 1A, Gvazdikų g. 193, Laurų g. 1, Nemenčinės pl. 112C, Svajonių g. 32, Šilo g. 3, Vaidilutės g. 14, 79, V. Grybo g. 43, Žirmūnų g. 93, Žygio g. 3, Vindaubos g. 1, Naujanerių Sodų 8-oji g. 4, Anapilio g. 4, Gedvydžių g. 35, L. Giros g. 70, Ateities g. 48, S. Nėries g. 109, 109, 41, I. Šimulionio g. 10, Savičiūnų g. 1, Architektų g. 49, Vilniuje, statybos projektas
Statinio adresas	Medeinos g. 3 (1879), Verkių Riešės g. 49 (1307), Šeškinės Sodų g. 9 (2098), Polocko g. 53 (3281), Elniakampio g. 9 (3099), Meškeriojų g. 22 (3100), Gelvadiškių g. 72 (1247), Gervuogių g. 1A (3098), Gvazdikų g. 193 (1292), Laurų g. 1 (1245), Nemenčinės pl. 112C (1248), Svajonių g. 32 (3101), Šilo g. 3 (1604), Vaidilutės g. 14 (3103), Vaidilutės g. 79 (3102), V. Grybo g. 43 (1611), Žirmūnų g. 93 (3250), Žygio g. 3 (1646), Vindaubos g. 1 (1315), Naujanerių Sodų 8-oji g. 4 (1346), Anapilio g. 4 (3262), Gedvydžių g. 35 (1895), L. Giros g. 70 (658), Ateities g. 48 (680), S. Nėries g. 109 (638), S. Nėries g. 109 (2061), S. Nėries g. 41 (1915), I. Šimulionio g. 10 (1804), Savičiūnų g. 1 (1363), Architektų g. 49 (1616), Vilnius.
Statinio kategorija	1 gr. nesudėtingas statinys
Projekto stadija	Supaprastintas projektas (SP)
Leidimas/Žymuo	AN-21.07.12-SP- B - 18
Data	2023-02

Pareigos	Vardas, pavardė	Parašas
PV A 2016	Tomas Gaižauskas	El. parašas
Architektas	Jonas Gaižauskas	El. parašas
PDV 0473	Sigitas Kasteckas	El. parašas

DOKUMENTŲ ŽINIARAŠTIS

Pavadinimas	Psl. Nr.
BENDROJI DALIS	
Dokumentų žiniaraštis	2
Aiškinamasis raštas	3-5
Medeinos g. 3 (1879)	6
Verkių Riešės g. 49 (1307)	7
Šeškinės Sodų g. 9 (2098)	8
Polocko g. 53 (3281)	9
Elniakampio g. 9 (3099)	10
Meškeriojų g. 22 (3100)	11
Gelvadiškių g. 72 (1247)	12
Gervuogių g. 1A (3098)	13
Gvazdikų g. 193 (1292)	14
Laurų g. 1 (1245)	15
Nemenčinės pl. 112C (1248)	16
Svajonių g. 32 (3101)	17
Šilo g. 3 (1604)	18
Vaidilutės g. 14 (3103)	19
Vaidilutės g. 79 (3102)	20
V. Grybo g. 43 (1611)	21
Žirmūnų g. 93 (3250)	22
Žygio g. 3 (1646)	23
Vindaubos g. 1 (1315)	24
Naujanerių Sodų 8-oji g. 4 (1346)	25
Anapilio g. 4 (3262)	26
Gedvydžių g. 35 (1895)	27
L. Giros g. 70 (658)	28
Ateities g. 48 (680)	29
S. Nėries g. 109 (638)	30
S. Nėries g. 109 (2061)	31
S. Nėries g. 41 (1915)	32
I. Šimulionio g. 10 (1804)	33
Savičiūnų g. 1	34
Architektų g. 49	35
Konteinerių vaizdinė medžiaga	36-39

AIŠKINAMASIS RAŠTAS

Projektuojamo statinio pažintiniai duomenys:

OBJEKTAS: B3 ir B2 tipo pusiau požeminių konteinerių aikštelių Medeinos g. 3, Verkių Riešės g. 49, Šeškinės Sodų g. 9, Polocko g. 53, Elniakampio g. 9, Meškeriojų g. 22, Gelvadiškių g. 72, Gervuogių g. 1A, Gvazdikų g. 193, Laurų g. 1, Nemenčinės pl. 112C, Svajonių g. 32, Šilo g. 3, Vaidilutės g. 14, 79, V. Grybo g. 43, Žirmūnų g. 93, Žygio g. 3, Vindaubos g. 1, Naujanerių Sodų 8-oji g. 4, Anapilio g. 4, Gedvydžių g. 35, L. Giros g. 70, Ateities g. 48, S. Nėries g. 109, 109, 41, I. Šimulionio g. 10, Savičiūnų g. 1, Architektų g. 49, Vilniuje, statybos projektas

STATINIO RŪŠIS, KLASIFIKATORIUS: I gr. nesudėtingas statinys

PROJEKTO RENGIMO STADIJA: supaprastintas projektas (SP).

STATYTOJAS (UŽSAKOVAS): UAB „VAATC“

PROJEKTUOTOJAS: projektą parengė UAB „Architektūros namai“, Algirdo g. 11, Vilnius, įm. k. 302848362.

PROJEKTO VADOVAS: Tomas Gaižauskas, kv. at. nr. A 2016

ARCHITEKTAS: Jonas Gaižauskas

PROJEKTAVIMO PAGRINDAS: KOMUNALINIŲ ATLIEKŲ KONTEINERIŲ AIKŠTELIŲ ĮRENGIMAS IR KOMUNALINIŲ ATLIEKŲ KONTEINERIŲ AIKŠTELĖMS ĮSIGIJIMAS VILNIAUS MIESTE, sutartis 2021-07-05 Nr. A94-19/21


1. BENDRASIS AIŠKINAMASIS RAŠTAS

1.1. Inžineriniai tinklai bei įrenginiai

- Projektuojamų KAS aikštelių aplinkinėje teritorijoje yra dujotiekio, apšvietimo, šilumotiekio, vandentiekio, ryšių, elektros, buitinių ir lietaus nuotekų tinklai.
- Konteineriai statomi vietose, kuriose po jais nėra požeminių tinklų. Požeminių ir antžeminių komunikacijų planinę padėtį ir atstumus iki projektuojamų KAS aikštelių žiūrėti konkrečios aikštelės plane.
- Esamų požeminių tinklų planinę padėtį parodyta topografinio plano brėžinyje.

1.2. Želdiniai

Projekto aplinkoje esanti teritorija yra urbanizuota. Šiuo projektu šalinti želdinius nenumatyta.

0	2023	Statybą leidžiančiam dokumentui gauti			
LAIDA	DATA	LAIDOS STATUSAS KEITIMO PRIEŽASTIS (JEI TAIKOMA)			
KVAL. PATV. DOK. NR.	UAB „Architektūros namai“ Algirdo g. 11-3, Vilnius Įm.k. 302848362 Mob.tel.: +37067598180 El.p. info@architekturosnamai.lt				B3 ir B2 tipo pusiau požeminių konteinerių aikštelių Medeinos g. 3, Verkių Riešės g. 49, Šeškinės Sodų g. 9, Polocko g. 53, Elniakampio g. 9, Meškeriojų g. 22, Gelvadiškių g. 72, Gervuogių g. 1A, Gvazdikų g. 193, Laurų g. 1, Nemenčinės pl. 112C, Svajonių g. 32, Šilo g. 3, Vaidilutės g. 14, 79, V. Grybo g. 43, Žirmūnų g. 93, Žygio g. 3, Vindaubos g. 1, Naujanerių Sodų 8-oji g. 4, Anapilio g. 4, Gedvydžių g. 35, L. Giros g. 70, Ateities g. 48, S. Nėries g. 109, 109, 41, I. Šimulionio g. 10, Savičiūnų g. 1, Architektų g. 49, Vilniuje, statybos projektas
A 2016	PV	T. Gaižauskas	El.parašas	DOKUMENTO PAVADINIMAS: AIŠKINAMASIS RAŠTAS	
	Arch.	J. Gaižauskas	El.parašas		
0743	KPD	S. Kasteckas	El.parašas		
LT	STATYTOJAS: UAB „VAATC“			DOKUMENTO ŽYMUO: AN-21.07.12-SP-B-18	Lapas 1
					Lapų 3

1.3. Aplinkinis užstatymas

- KAS aikšteles planuojama statyti valstybinėje žemėje. Aikštelės suprojektuotos toliau kaip 10,0 m nuo pastatų langų ir durų, vaikų žaidimo bei sporto aikštelių.
- Nuo požeminių komunikacijų aikštelės atitraukiamos 1,0m (išskirtiniais atvejais mažiau).
- Privažiavimai prie KAS aikštelių ir konteinerių iškrovimas numatomi nuo esamų gatvių, įvažų ar aikštelių.
- Aikštelių aplinka urbanizuota, užstatyta gyvenamaisiais namais, automobilių stovėjimo aikštelėmis, šaligatviais.
- Konkrečios aikštelės užstatymą: atstumus iki pastatų, inžinerinių komunikacijų žiūrėti konkrečios KAS aikštelės plane.

1.4. Paskirtis

- Komunalinių atliekų surinkimo konteinerių aikštelių paskirtis - užtikrinti saugų visų komunalinių atliekų surinkimą, rūšiavimą ir sutvarkymą nekenkiant aplinkai ir žmonių sveikatai.
- Konteinerių dangčiai turi būti vienos spalvos, spalvos kodas turi būti RAL 7024. Aikštelių planuose pateiktos spalvos reiškia atliekų rūšį. Dangčiai turi būti padengti antigrafinė danga (dažais).
- Lipdukai yra klijuojami ant konteinerio dangčio prie įmetimo angos.

1.5. Planuojamos veiklos vizija

- Įrengus KAS aikšteles žymiai pagerės Vilniaus miesto estetiškas vaizdas, pusiau požeminiuose konteineriuose esančios atliekos neskleidžia kvapo, patogiu naudotis žemesnio ūgio, vyresnio amžiaus žmonėms, vaikams ir žmonėms su negalia.
- Naujai projektuojami konteineriai talpina daugiau atliekų ir yra sandarūs bei atsparūs įvairioms deformacijoms, todėl projektas socialiniu-ekonominiu požiūriu yra naudingas, jį tikslinga įgyvendinti.

1.6. Atstumas iki pastatų

Pagal Lietuvos Respublikos aplinkos ministro 2012 m. spalio 23 d. įsakymu Nr. D1-857 patvirtintus reikalavimus „Minimalūs komunalinių atliekų tvarkymo paslaugos kokybės reikalavimai" III skyriaus 91 .6. punktą aikštelė turi būti įrengta ne mažesniu kaip 10 m atstumu nuo pastato langų ir (ar) durų.

1.7 Dangos konstrukcija

Dangos konstrukcija parinkta pagal KPT SDK 19 „Automobilių kelių standartizuotų dangų konstrukcijų projektavimo taisyklės“:

Betoninių plytelių dangos konstrukcija:

- Betoninės plytelės 37,5 x 37,5 x 7 cm šviesiai pilkos spalvos.
- Išlyginamasis susmulkintos mineralinės medžiagos - granito skaldos 0/3 atsijų sluoksnis. Skaldos pagrindo sluoksnis iš nesurištojo mišinio 0/45.
- Šalčiui nejautrių medžiagų sluoksnis.
- Danga KAS aikštelėje turi būti įrengta taip, kad ant jos nesikaupytų vanduo, kad būtų saugu ir patogu prieiti prie konteinerių ir į juos įdėti atliekas, dangos skersinis ir išilginis nuolydžiai

Dokumento žymuo	Lapas	Lapų	Laida
AN-21.07.12-SP-B-18	2	3	0

tipiniu atveju turi būti 0,4-2,0 ‰ribose (išskirtiniu - pagal esamą reljefą), bortais neapreminto įrengiamos KAS aikštelės dangos krašto paviršiaus lygis ir esamos kietos dangos, prie kurios priglausta įrengiama KAS aikštelė, paviršiaus lygis turi sutapti.

- Projektuojamos dangos lygis turi būti suvestas su esamos aplinkinės dangos lygiu - neturi būti lygio skirtumo tarp KAS aikštelės dangos, ją rėminančių bortų, atstatomos dangos ir aplinkinės dangos paviršių.
- Įrengiant betoninius bordiūrus prie esamos asfalto dangos numatomas ne mažiau nei 0,25 m pločio asfalto dangos atstatymas, bordiūrų naudojimas galimas tik įvertinus būklės atitiktį pagal TRA TRINKELEŠ 14 ar kitą norminį dokumentą. Rangovui įvertinus esamą gatvės bordiūrų būklę statybos metu galima palikti esamus gatvės bordiūrus.
- Projektuojamos dangos konstrukcijos sluoksnių storius žiūrėti aikštelių pjūviuose.
- KAS aukščiau tikslinami Rangovo statybos metu pagal esamą reljefą.

1.8. Apsauginės ir sanitarinės zonos

- *Požeminės elektros kabelinių linijų apsaugos zona* po 1 m nuo linijos konstrukcijų kraštinių taškų.
- *Ryšių linijų apsaugos zona* po 2 m abipus požeminio kabelio.
- *Vandentiekio, lietaus ir fekalinės kanalizacijos tinklu ir įrenginiu apsaugos zona*, kai vandentiekio, lietaus ir fekalinės kanalizacijos tinklai ir įrenginiai įrengiami iki 2,5 metro gylyje, yra žemės juosta po 2,5 metro nuo vamzdyno ašies. Vandentiekio, lietaus, fekalinės kanalizacijos tinklų ir įrenginių apsaugos zona, kai vandentiekio, lietaus, fekalinės kanalizacijos tinklai ir įrenginiai įrengiami giliau kaip 2,5 metro, yra žemės juosta po 5 metrus nuo vamzdynų ašies. Magistralinių vamzdynų, kurių skersmuo yra 400 milimetrų ir didesnis, apsaugos zona yra žemės juosta po 10 metrų nuo vamzdynų ašies.

Paveldosauginė dalis

Konteinerių aikštelės Polocko g. 53 (3281) ir Šilo g. 3 (1604) patenka į Vilniaus senamiesčio vizualinės apsaugos pozonį (16073), Architektų g. 49 – Lazdynai (16079).



Dokumento žymuo	Lapas	Lapų	Laida
AN-21.07.12-SP-B-18	3	3	0

SUTARTINIAI ŽENKLAI

	Pusiau požeminių konteinerių aikštelė
	Žemės sklypo ribos
	Raudonosios linijos
	Konteinerių koordinacių taškai
	Plytelių danga Vejos bortelis
	Kelio ženklinimas 1.27
	Kelio ženklai 333 (2vnt.) ir 806, 10m (2vnt.)

- Mišrioms komunalinėms atliekoms skirtas konteineris (5m³)
- Plastikinėms ir metalinėms pakuotėms ir pakuočių atliekoms bei Popierinėms ir kartono pakuotėms ir pakuočių atliekoms skirtas konteineris (5m³)
- Stiklo pakuotėms ir pakuočių atliekoms skirta konteinerio dalis (3,2m³)
- Maisto/virtuvės atliekoms skirta konteinerio dalis (ne mažiau 0,8m³)

Pastabos:
 1. Projektas turi atitikti KPT SDK 19. Plytelių danga įrengiama: betoninės plytelės 7cm, išlyginamasis sluoksnis 3cm, skaldos pagrindo sluoksnis 17cm, smėlis 23cm.
 2. Ši aikštelės vieta paskirta pagal protokolą Nr. A17-592/22(2.1.13-ENE)

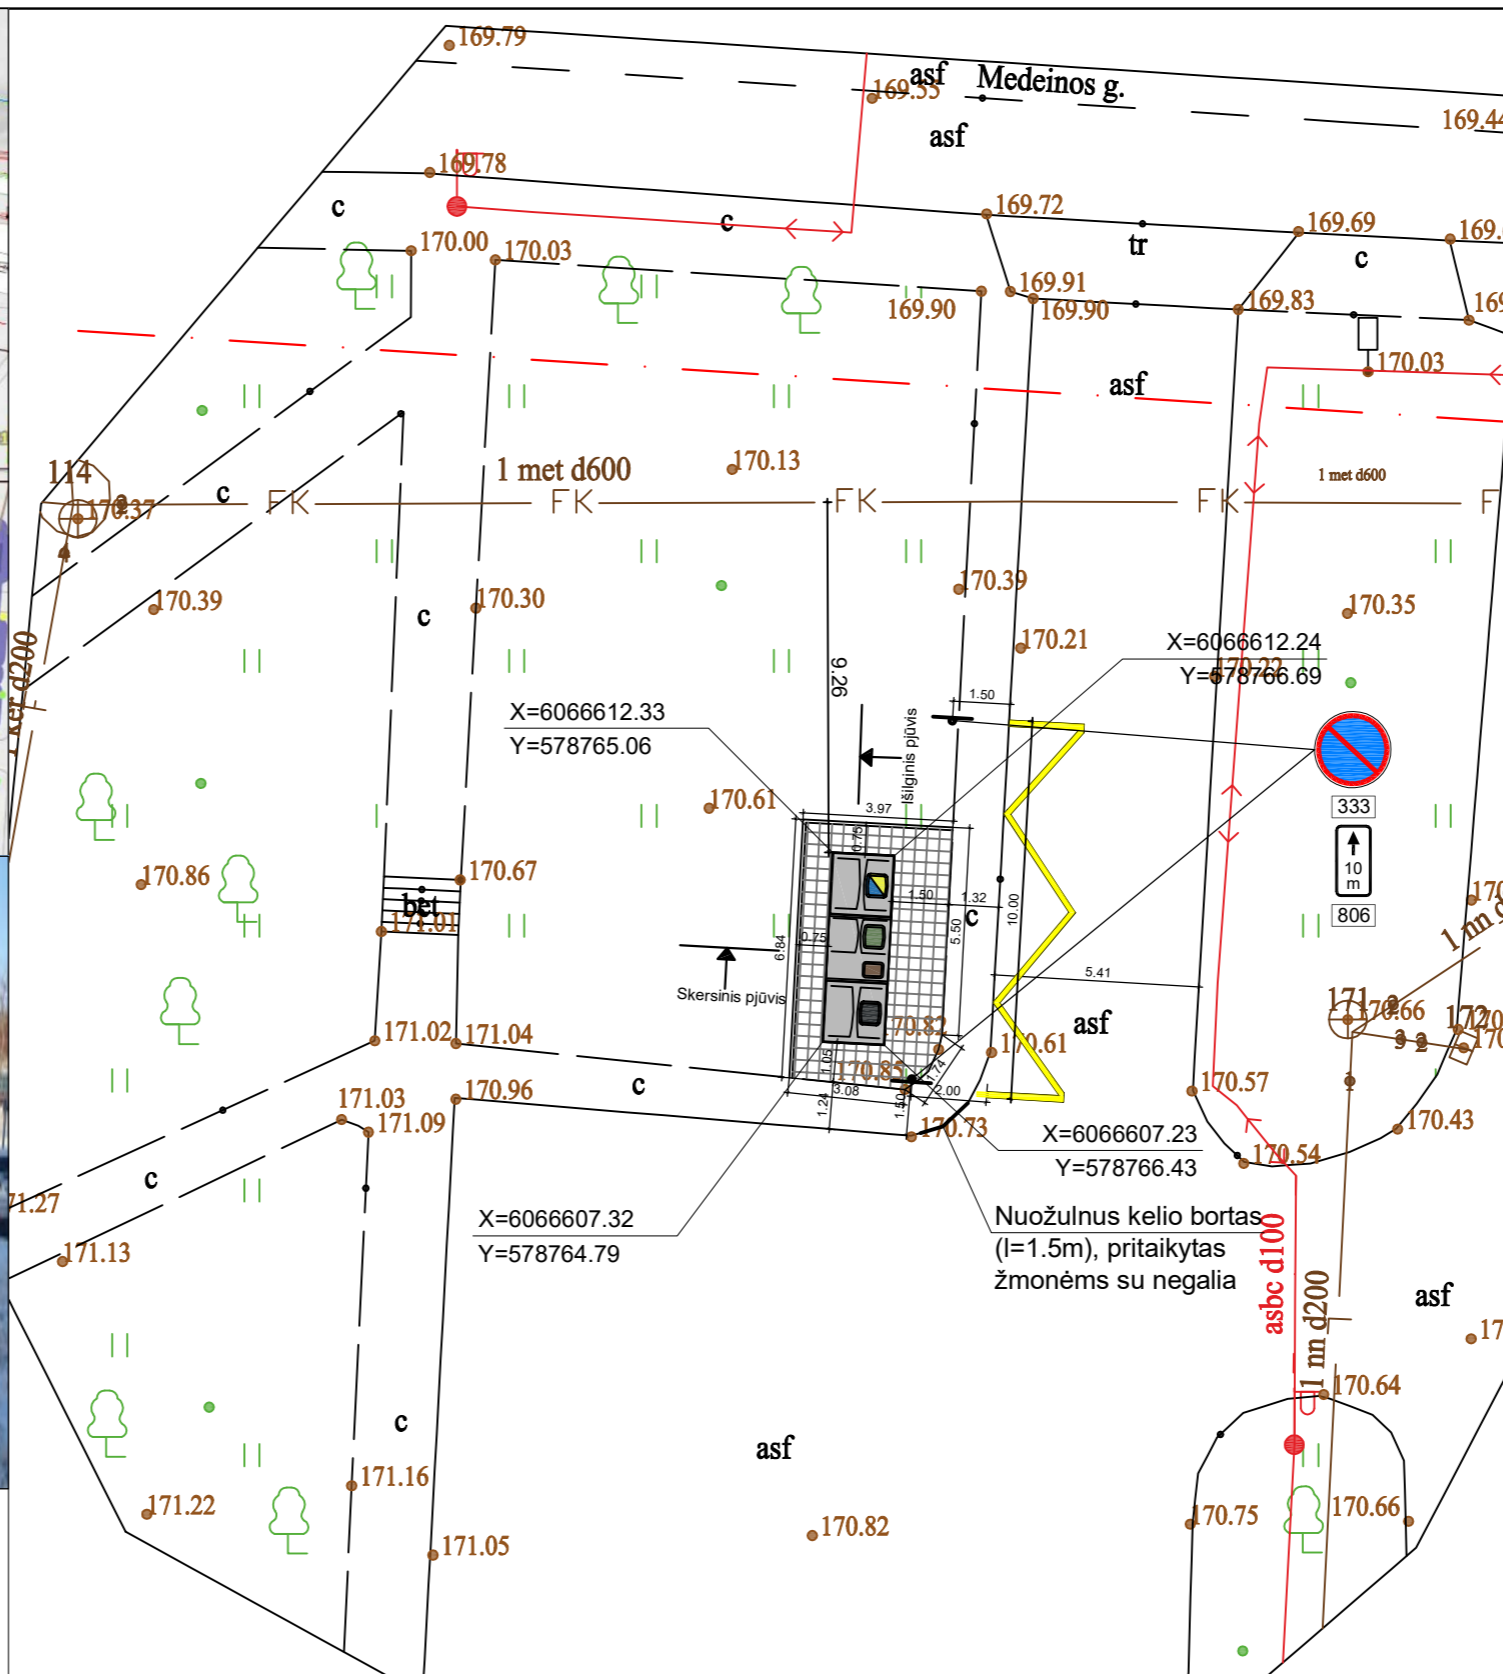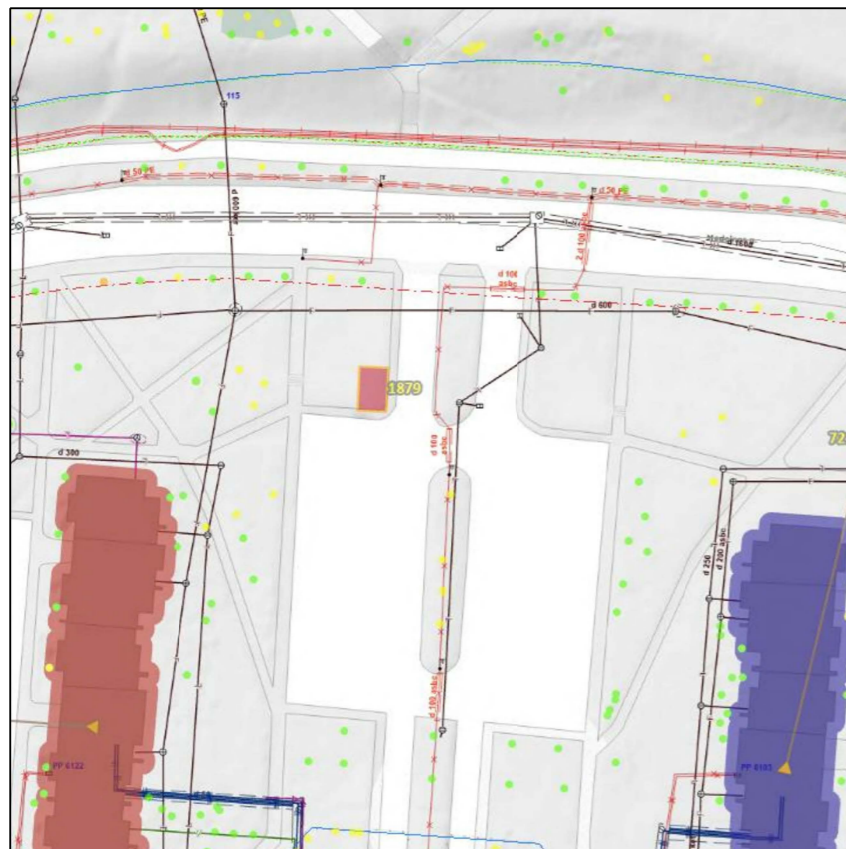


Atestato Nr.		UAB „Architektūros namai“ Algirdo g. 11, Vilnius Įm.k. 302848362 www.architekturosnamai.lt		B3 ir B2 tipo pusiau požeminių konteinerių aikštelių Medeinos g. 3, Verkių Riešės g. 49, Šeškinės Sodų g. 9, Polocko g. 53, Elniakampio g. 9, Meškerojų g. 22, Gelvadiškių g. 72, Gervuogių g. 1A, Gvazdikų g. 193, Laurų g. 1, Nemenčinės pl. 112C, Svajonių g. 32, Šilo g. 3, Vaidilutės g. 14, 79, V. Grybo g. 43, Žirmūnų g. 93, Žygio g. 3, Vindaubos g. 1, Naujanerių Sodų 8-oji g. 4, anapilio g. 4, Gedvydžių g. 35, L. Girios g. 70, Ateities g. 48, S. Nėries g. 109, 109, 41, I. Šimulionio g. 10, Savičiūnų g. 1, Architektų g. 49, Vilniuje, statybos projektas	
A 2016	PV	T. Gaižauskas	El. parašas	2023 01	Medeinos g. 3 (Nr. 1879) aikštelės planas, M 1:200
	Arch.	J. Gaižauskas	El. parašas	2023 01	
LT	Užsakovas: UAB "VAATC"		AN-21.07.12-SP-B-18		Lapo nr.
					Lapų
					1 1

SUTARTINIAI ŽENKLAI

	Pusiau požeminių konteinerių aikštelė
	Žemės sklypo ribos
	Raudonosios linijos
	Konteinerių koordinacinių taškai
	Plytelių danga Vejos bortelis

- Mišrioms komunalinėms atliekoms skirtas konteineris (5m³)
- Plastikinėms ir metalinėms pakuotėms ir pakuočių atliekoms bei Popierinėms ir kartono pakuotėms ir pakuočių atliekoms skirtas konteineris (5m³)
- Stiklo pakuotėms ir pakuočių atliekoms skirta konteinerio dalis (3,2m³)
- Maisto/virtuvės atliekoms skirta konteinerio dalis (ne mažiau 0,8m³)

Pastabos:
 1. Projektas turi atitikti KPT SDK 19. Plytelių danga įrengiama: betoninės plytelės 7cm, išlyginamasis sluoksnis 3cm, skaldos pagrindo sluoksnis 17cm, smėlis 23cm.
 2. Ši aikštelės vieta paskirta pagal protokolą Nr. A17-592/22(2.1.13-ENE)
 3. Kelio ženklai ir ženklinimas neprojektuojami, kad nepažeisti KET 150p.

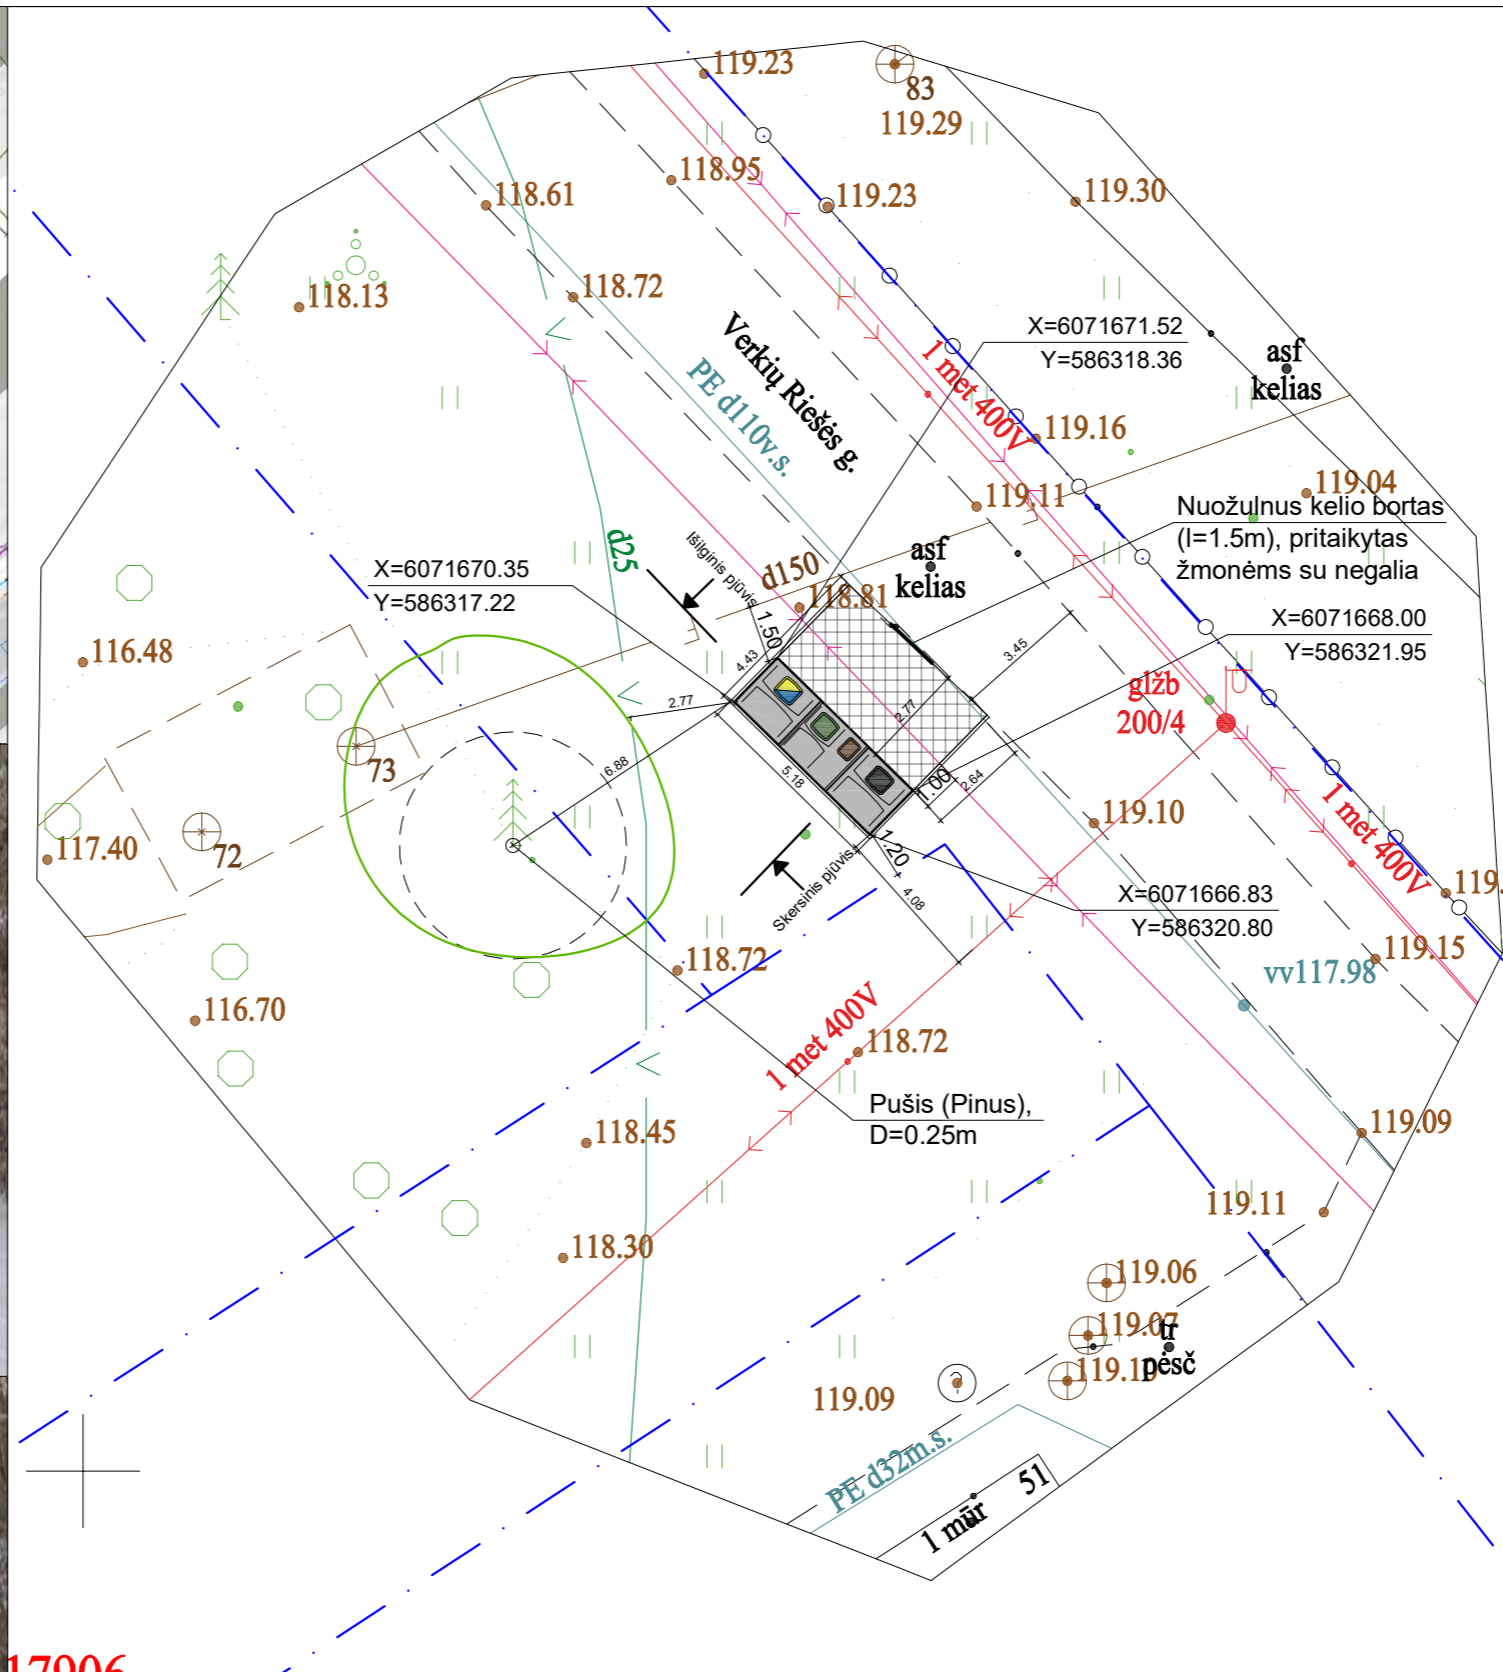



Atestato Nr.		UAB „Architektūros namai“ Algirdo g. 11, Vilnius Įm.k. 302848362 www.architekturosnamai.lt			B3 ir B2 tipo pusiau požeminių konteinerių aikštelių Medeinos g. 3, Verkių Riešės g. 49, Šeškinės Sodų g. 9, Polocko g. 53, Elniakampio g. 9, Meškeriotųjų g. 22, Gelvadiškių g. 72, Gervuogių g. 1A, Gvazdiškių g. 193, Laurų g. 1, Nemenčinės pl. 112C, Svajonių g. 32, Šilo g. 3, Vaidilutės g. 14, 79, V. Grybo g. 43, Žirmūnų g. 93, Žygio g. 3, Vindaubos g. 1, Naujanerių Sodų 8-oji g. 4, anapilio g. 4, Gedvydžių g. 35, L. Girios g. 70, Ateities g. 48, S. Nėries g. 109, 109, 41, I. Šimulionio g. 10, Savičiūnų g. 1, Architektų g. 49, Vilniuje, statybos projektas	
A 2016	PV	T. Gaižauskas	El. parašas	2023 01	Verkių Riešės g. 49 (Nr. 1307) aikštelės planas, M 1:200	
	Arch.	J. Gaižauskas	El. parašas	2023 01		
LT	Užsakovas: UAB "VAATC"			AN-21.07.12-SP-B-18	Lapo nr.	Lapų
					1	1

SUTARTINIAI ŽENKLAI

	Pusiau požeminių konteinerių aikštelė
	Žemės sklypo ribos
	Raudonosios linijos
	Konteinerių koordinacinių taškai
	Plytelių danga Vejos bortelis
	Kelio ženklavimas 1.27
	Kelio ženklai 333 (2vnt.) ir 806, 7m (2vnt.)

- Mišrioms komunalinėms atliekoms skirtas konteineris (5m³)
- Plastikinėms ir metalinėms pakuotėms ir pakuočių atliekoms bei Popierinėms ir kartono pakuotėms ir pakuočių atliekoms skirtas konteineris (5m³)
- Stiklo pakuotėms ir pakuočių atliekoms skirta konteinerio dalis (3,2m³)
- Maisto/virtuvės atliekoms skirta konteinerio dalis (ne mažiau 0,8m³)

Pastabos:
 1. Projektas turi atitikti KPT SDK 19. Plytelių danga įrengiama: betoninės plytelės 7cm, išlyginamasis sluoksnis 3cm, skaldos pagrindo sluoksnis 17cm, smėlis 23cm.
 2. Ši aikštelės vieta paskirta pagal protokolą Nr. A17-592/22(2.1.13-ENE)

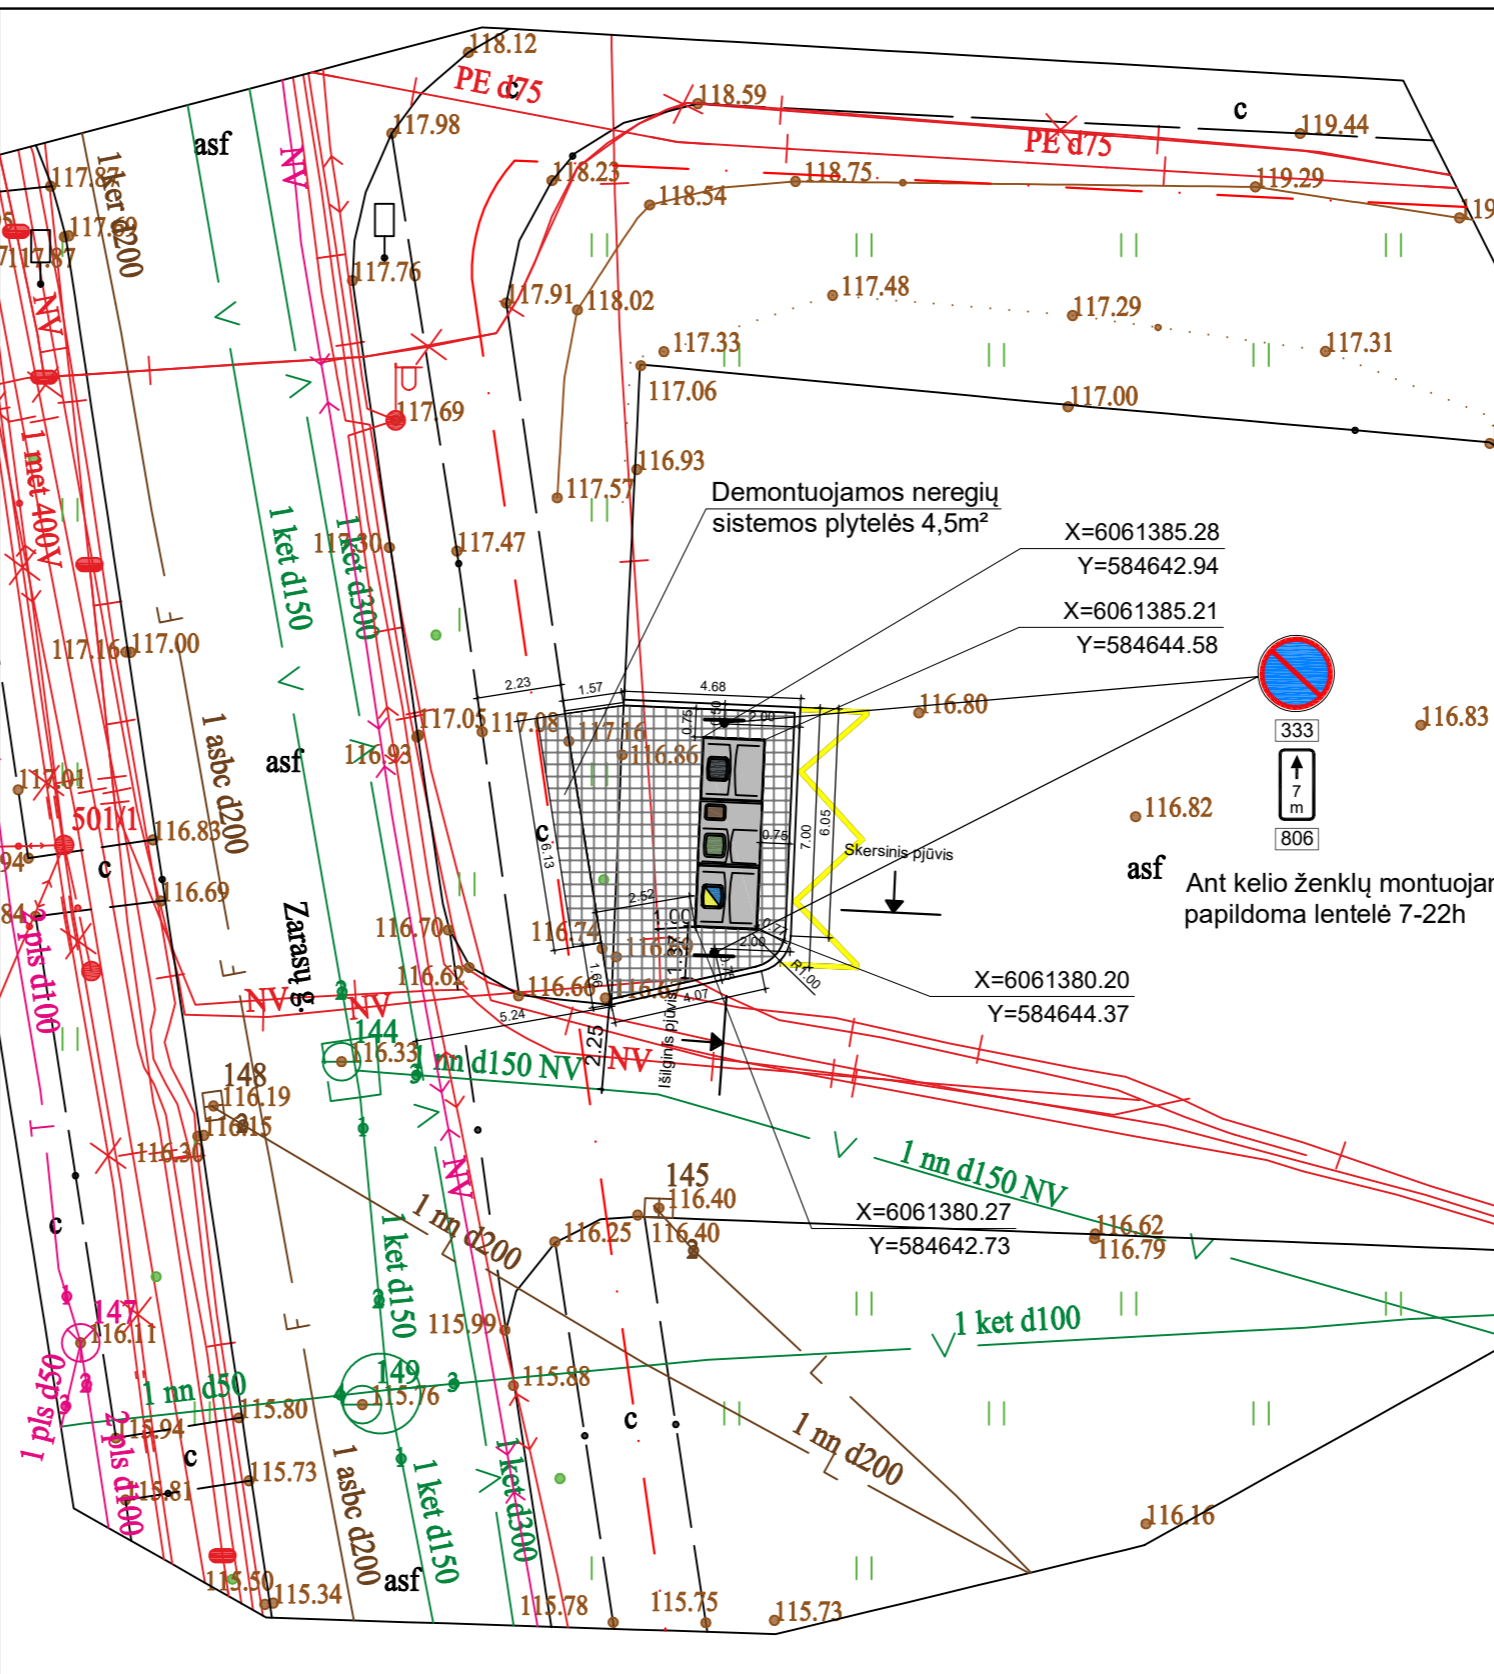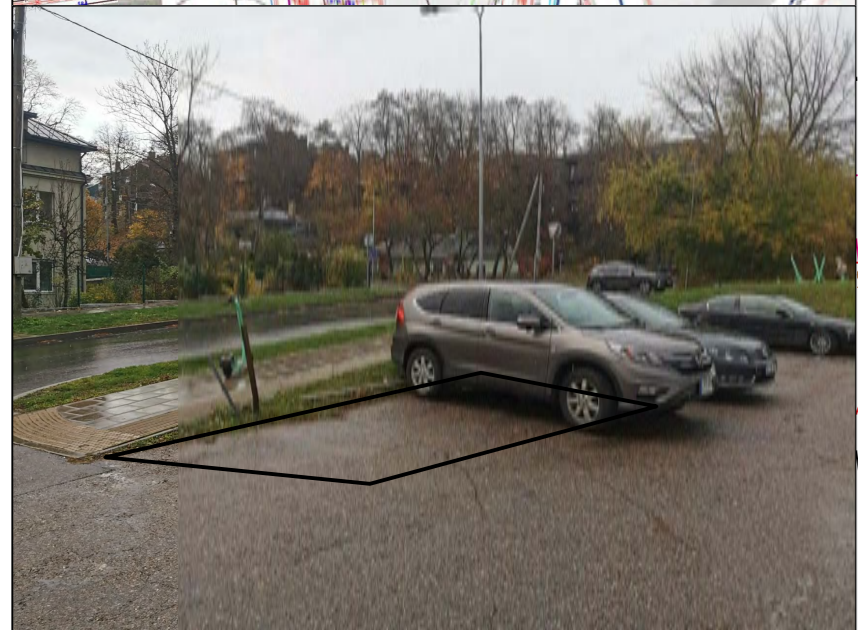


Atestato Nr.		UAB „Architektūros namai“ Algirdo g. 11, Vilnius Įm.k. 302848362 www.architekturosnamai.lt		B3 ir B2 tipo pusiau požeminių konteinerių aikštelių Medeinos g. 3, Verkių Riešės g. 49, Šeškinės Sodų g. 9, Polocko g. 53, Elniakampio g. 9, Meškiotojų g. 22, Gelvadiškių g. 72, Gervuogių g. 1A, Gvazdikų g. 193, Laurų g. 1, Nemenčinės pl. 112C, Svajonių g. 32, Šilo g. 3, Vaidilutės g. 14, 79, V. Grybo g. 43, Žirmūnų g. 93, Žygio g. 3, Vindaubos g. 1, Naujanerių Sodų 8-oji g. 4, anapilio g. 4, Gedvydžių g. 35, L. Giros g. 70, Ateities g. 48, S. Nėries g. 109, 109, 41, I. Šimulionio g. 10, Savičiūnų g. 1, Architektų g. 49, Vilniuje, statybos projektas	
A 2016	PV	T. Gaižauskas	El. parašas	2023 01	Polocko g. 53 (Nr. 3281) aikštelės planas, M 1:200
	Arch.	J. Gaižauskas	El. parašas	2023 01	
0473	PDV	S. Kasteckas	El. parašas	2023 01	
LT	Užsakovas: UAB "VAATC"		AN-21.07.12-SP-B-18		Lapo nr.
					Lapų
					1
					1

SUTARTINIAI ŽENKLAI

	Pusiau požeminių konteinerių aikštelė
	Žemės sklypo ribos
	Raudonosios linijos
	Konteinerių koordinacių taškai
	Plytelių danga Vejos bortelis
	Kelio ženklai 333 (1vnt.) ir 806, 10m (1vnt.)

- Mišrioms komunalinėms atliekoms skirtas konteineris (5m³)
- Plastikinėms ir metalinėms pakuotėms ir pakuočių atliekoms skirta konteinerio dalis (3,2m³)
- Popierinėms ir kartono pakuotėms ir pakuočių atliekoms skirta konteinerio dalis (3,2m³)
- Stiklo pakuotėms ir pakuočių atliekoms skirta konteinerio dalis (1,6m³)
- Maisto/virtuvės atliekoms skirta konteinerio dalis (0,8m³)

Pastaba:
projektas turi atitikti KPT SDK 19. Plytelių danga įrengiama: betoninės plytelės 7cm, išlyginamasis sluoksnis 3cm, skaldos pagrindo sluoksnis 17cm, smėlis 23cm.

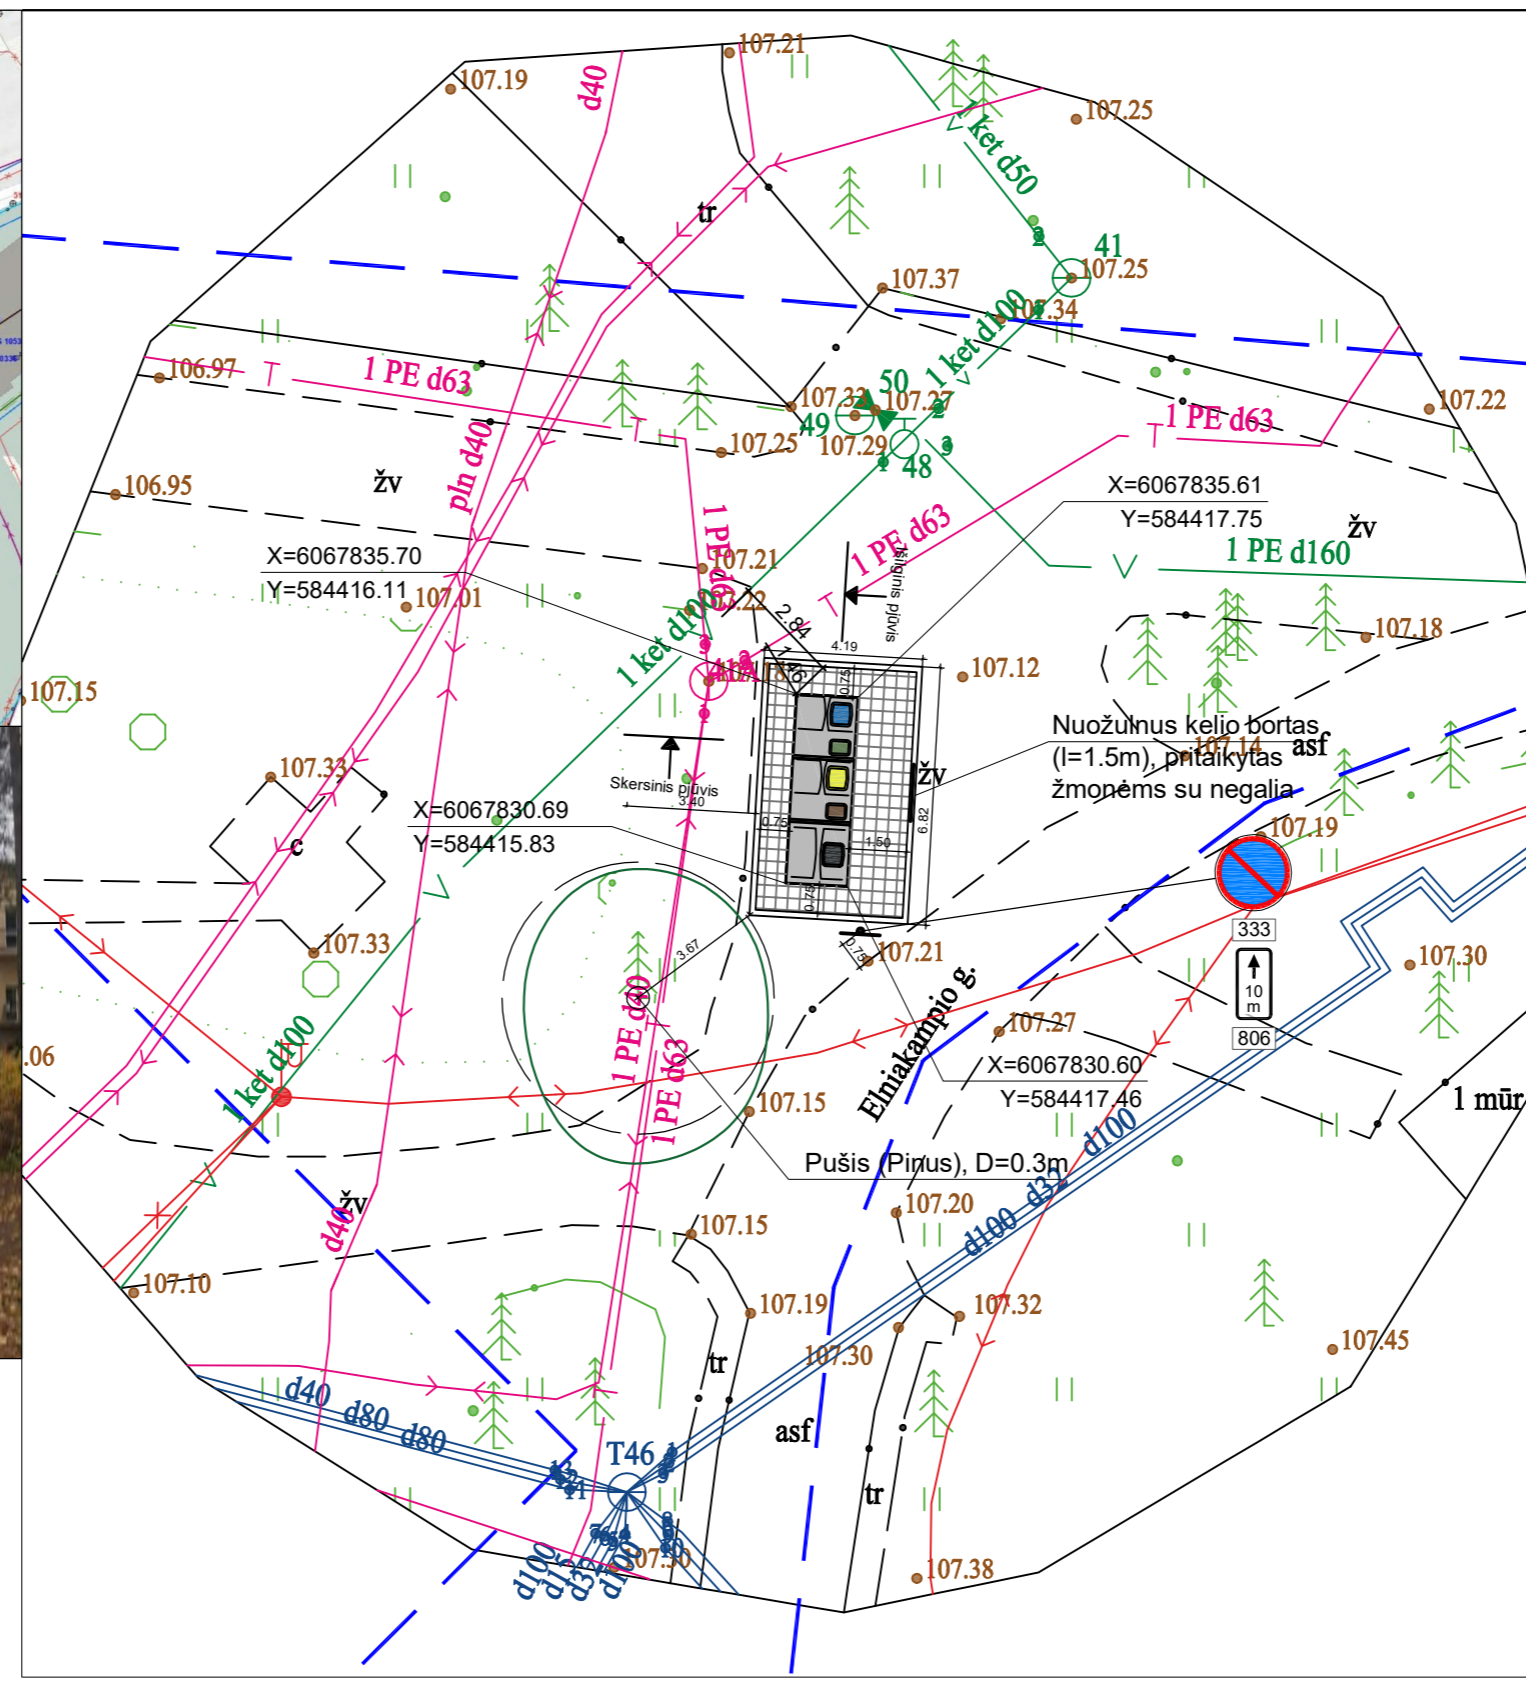


Atestato Nr.		UAB „Architektūros namai“ Algirdo g. 11, Vilnius Įm.k. 302848362 www.architekturosnamai.lt			B3 ir B2 tipo pusiau požeminių konteinerių aikštelių Medėinos g. 3, Verkių Riešės g. 49, Seškinės Sodų g. 9, Polocko g. 53, Elniakampio g. 9, Meškeriotų g. 22, Gelvadiškių g. 72, Gervuogių g. 1A, Gvazdikų g. 193, Laurų g. 1, Nemencinės pl. 112C, Svajonių g. 32, Šilo g. 3, Vaidilutės g. 14, 79, V. Grybo g. 43, Žirmūnų g. 93, Žygio g. 3, Vindaubos g. 1, Naujanerių Sodų 8-cji g. 4, anapilio g. 4, Gedvydžių g. 35, L. Giros g. 70, Ateities g. 48, S. Neries g. 109, 109, 41, I. Šimulionio g. 10, Savičiūnų g. 1, Architektų g. 49, Vilniuje, statybos projektas	
A 2016	PV	T. Gaižauskas	El. parašas	2023 01	Elniakampio g. 9 (Nr. 3099) aikštelės planas, M 1:200	
	Arch.	J. Gaižauskas	El. parašas	2023 01		
LT	Užsakovas: UAB "VAATC"			AN-21.07.12-SP-B-18	Lapo nr.	Lapų
					1	1

SUTARTINIAI ŽENKLAI

	Pusiau požeminių konteinerių aikštelė
	Žemės sklypo ribos
	Raudonosios linijos
	Konteinerių koordinacių taškai
	Plytelių danga Vejos bortelis

- Mišrioms komunalinėms atliekoms skirtas konteineris (5m³)
- Plastikinėms ir metalinėms pakuotėms ir pakuočių atliekoms bei Popierinėms ir kartono pakuotėms ir pakuočių atliekoms skirtas konteineris (5m³)
- Stiklo pakuotėms ir pakuočių atliekoms skirta konteinerio dalis (3,2m³)
- Maisto/virtuvės atliekoms skirta konteinerio dalis (ne mažiau 0,8m³)

Pastabos:
 1. Projektas turi atitikti KPT SDK 19. Plytelių danga įrengiama: betoninės plytelės 7cm, išlyginamasis sluoksnis 3cm, skaldos pagrindo sluoksnis 17cm, smėlis 23cm.
 2. Ši aikštelės vieta paskirta pagal protokolą Nr. A17-592/22(2.1.13-ENE)
 3. Kelio ženklai ir ženklinimas neprojektuojami, kad nepažeisti KET 150 punkto.

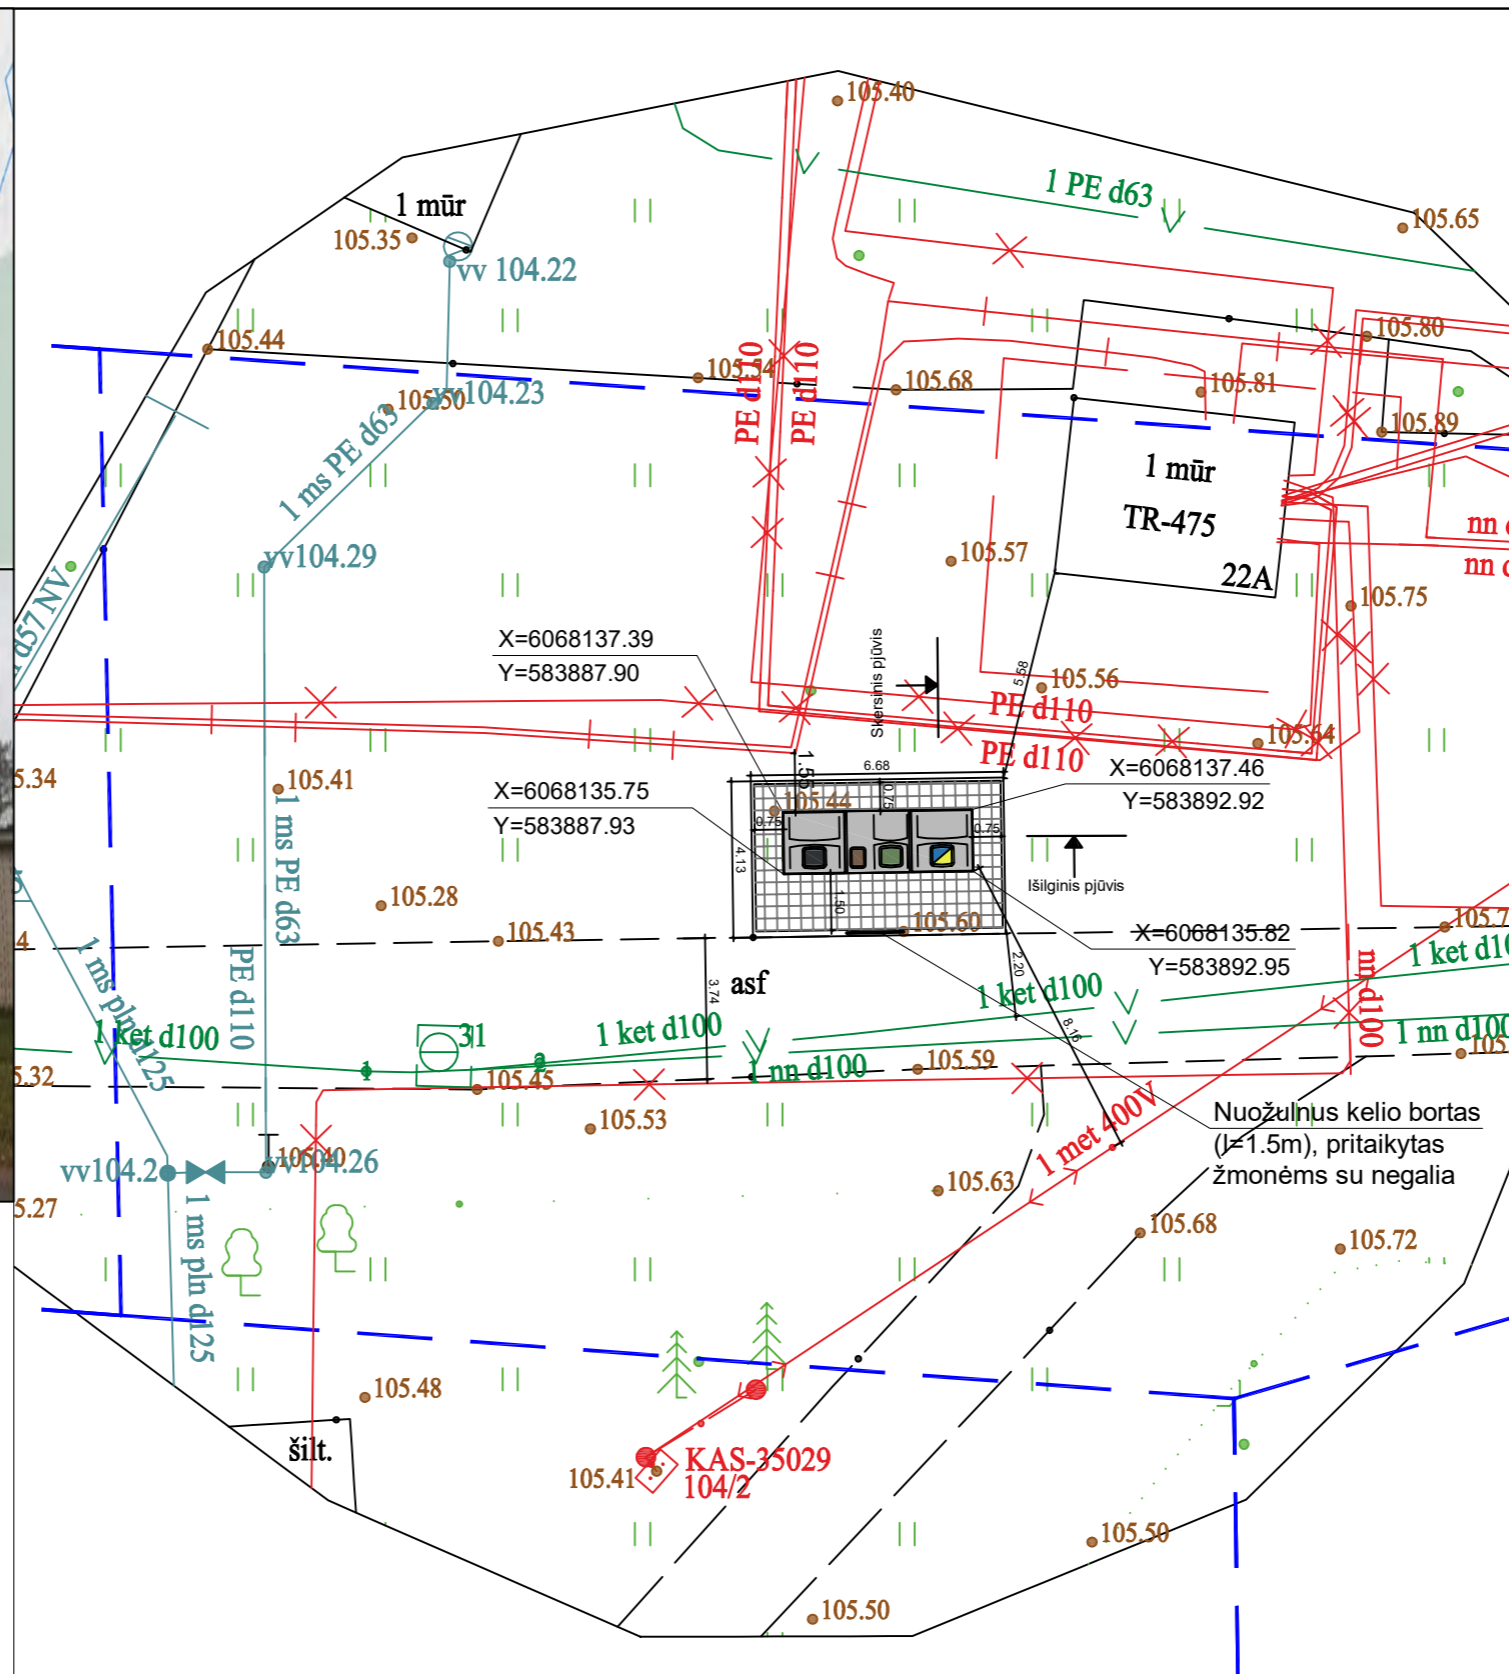

Atestato Nr.		UAB „Architektūros namai“ Algirdo g. 11, Vilnius Įm.k. 302848362 www.architekturosnamai.lt			B3 ir B2 tipo pusiau požeminių konteinerių aikštelių Medeinos g. 3, Verkių Riešės g. 49, Seškinės Sodų g. 9, Polocko g. 53, Elniakampio g. 9, Meškeriojų g. 22, Gelvadiškių g. 72, Gervuogių g. 1A, Gvazdikų g. 193, Laurų g. 1, Nemenčinės pl. 112C, Svajonių g. 32, Šilo g. 3, Vaidilutės g. 14, 79, V. Grybo g. 43, Žirmūnų g. 93, Žygio g. 3, Vindaubos g. 1, Naujanerių Sodų 8-oji g. 4, anapilio g. 4, Gedvydžių g. 35, L. Giros g. 70, Ateities g. 48, S. Nėries g. 109, 109, 41, I. Šimulionio g. 10, Savičiūnų g. 1, Architektų g. 49, Vilniuje, statybos projektas	
A 2016	PV	T. Gaižauskas	El. parašas	2023 01	Meškeriojų g. 22 (Nr. 3100) aikštelės planas, M 1:200	
	Arch.	J. Gaižauskas	El. parašas	2023 01		
LT	Užsakovas: UAB "VAATC"			AN-21.07.12-SP-B-18	Lapo nr.	Lapų
					1	1


SUTARTINIAI ŽENKLAI

	Pusiau požeminių konteinerių aikštelė
	Žemės sklypo ribos
	Raudonosios linijos
	Konteinerių koordinacių taškai
	Plytelių danga Vejos bortelis

- Mišrioms komunalinėms atliekoms skirtas konteineris (5m³)
- Plastikinėms ir metalinėms pakuotėms ir pakuočių atliekoms bei Popierinėms ir kartono pakuotėms ir pakuočių atliekoms skirtas konteineris (5m³)
- Stiklo pakuotėms ir pakuočių atliekoms skirta konteinerio dalis (3,2m³)
- Maisto/virtuvės atliekoms skirta konteinerio dalis (ne mažiau 0,8m³)

Pastabos:
 1. Projektas turi atitikti KPT SDK 19. Plytelių danga įrengiama: betoninės plytelės 7cm, išlyginamasis sluoksnis 3cm, skaldos pagrindo sluoksnis 17cm, smėlis 23cm.
 2. Ši aikštelės vieta paskirta pagal protokolą Nr. A17-592/22(2.1.13-ENE)

Pastaba:
 Kelio ženklai ir ženklinimas nėra projektuojami, kad nepažeisti KET 150 punkto.

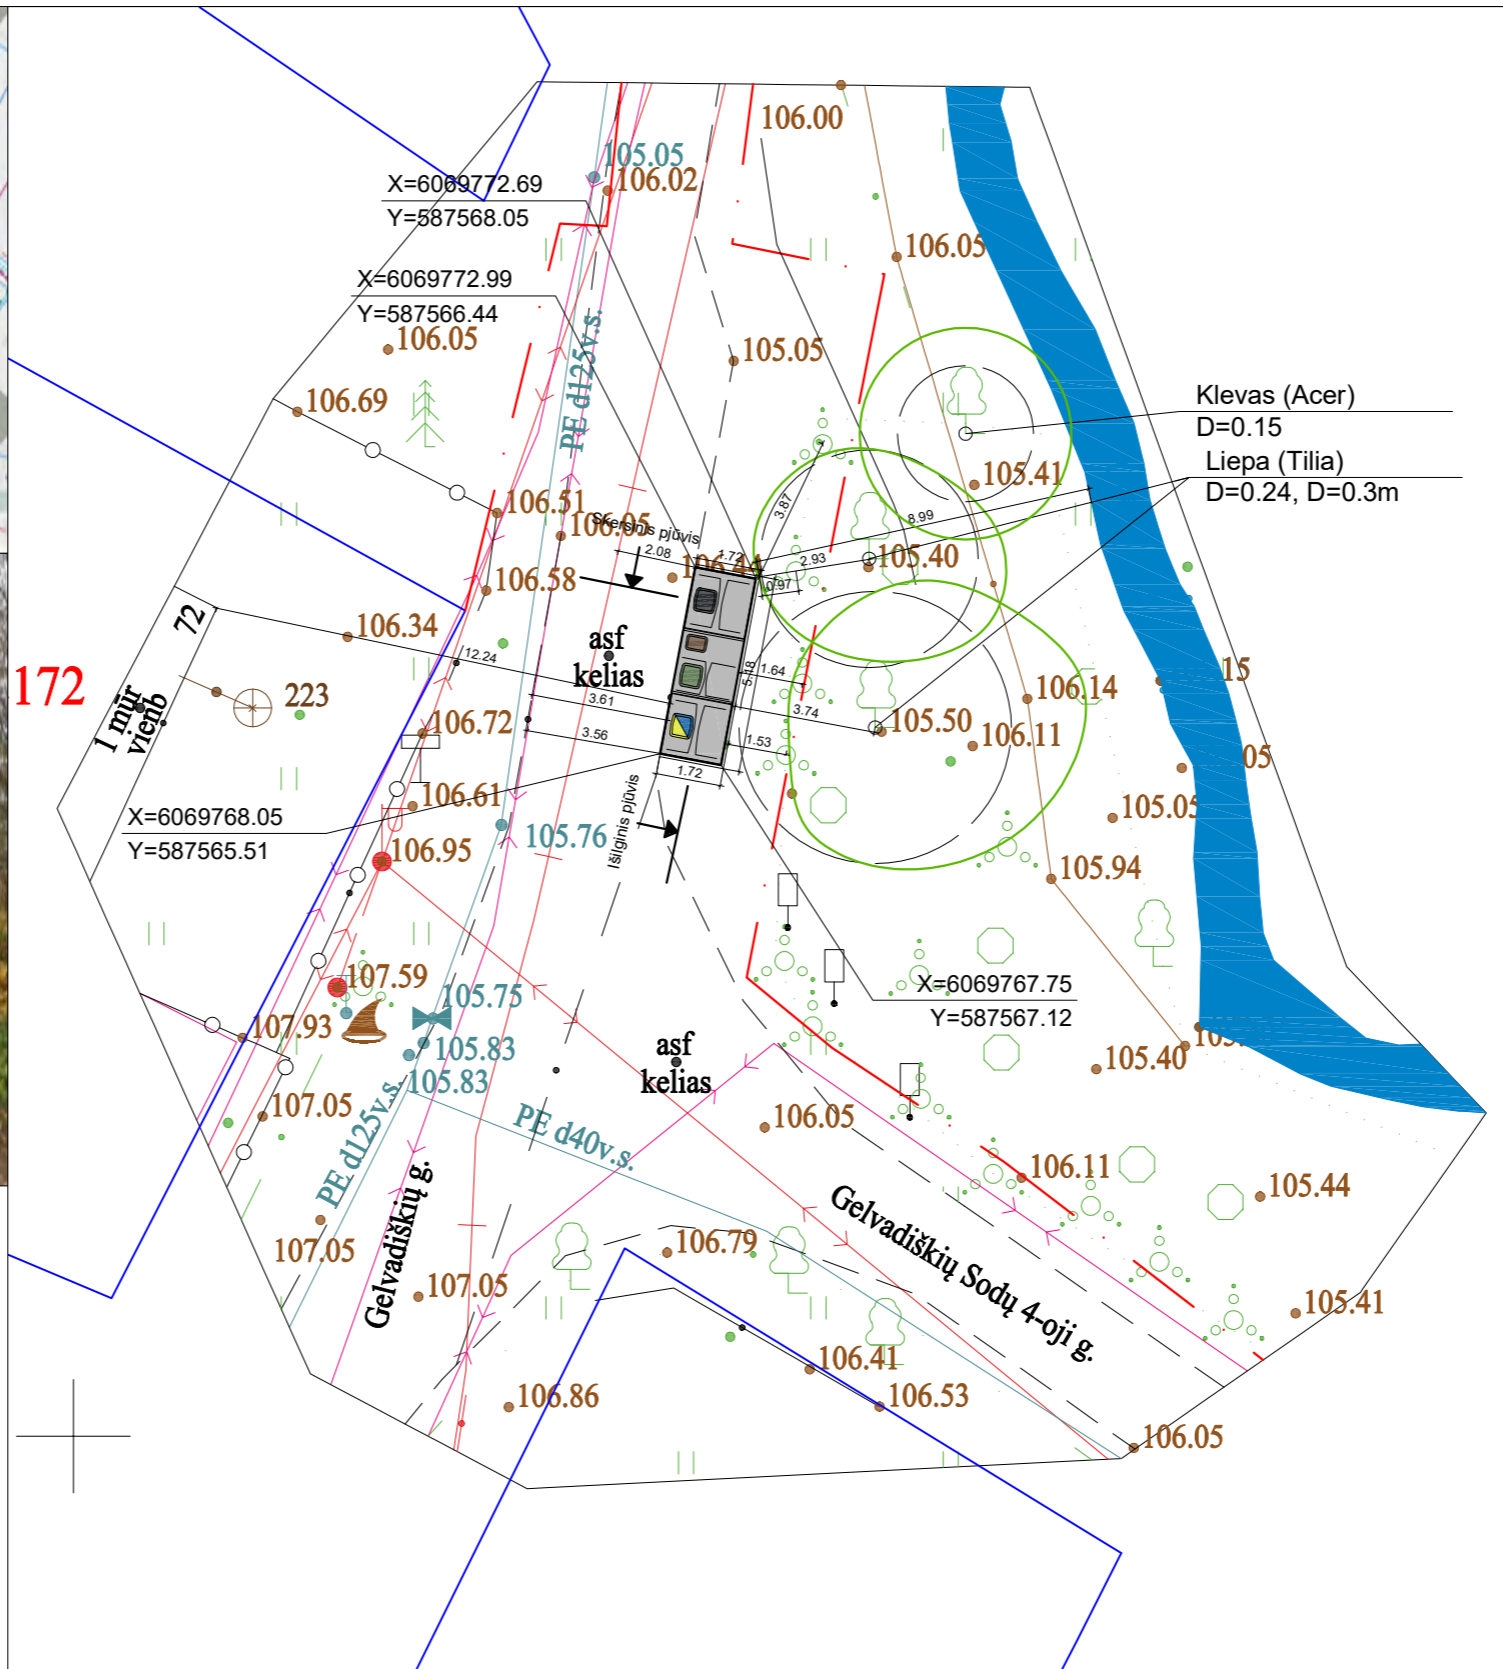

Atestato Nr.		UAB „Architektūros namai“ Algirdo g. 11, Vilnius Įm.k. 302848362 www.architekturosnamai.lt			B3 ir B2 tipo pusiau požeminių konteinerių aikštelių Medeinos g. 3, Verkių Riešės g. 49, Šeškinės Sodų g. 9, Polocko g. 53, Elniakampio g. 9, Meškiotųjų g. 22, Gelvadiškių g. 72, Gervuogių g. 1A, Gvazdiškių g. 193, Laurų g. 1, Nemenčinės pl. 112C, Svajonių g. 32, Šilo g. 3, Vaidilutės g. 14, 79, V. Grybo g. 43, Žirmūnų g. 93, Žygio g. 3, Vindaubos g. 1, Naujanerių Sodų 8-oji g. 4, anapilio g. 4, Gedvydžių g. 35, L. Giros g. 70, Ateities g. 48, S. Nėries g. 109, 109, 41, I. Šimulionio g. 10, Savičiūnų g. 1, Architektų g. 49, Vilniuje, statybos projektas	
A 2016	PV	T. Gaižauskas	El. parašas	2023 01	Gelvadiškių g. 72 (Nr. 1247) aikštelės planas, M 1:200	
	Arch.	J. Gaižauskas	El. parašas	2023 01		
LT	Užsakovas: UAB "VAATC"			AN-21.07.12-SP-B-18	Lapo nr.	Lapų
					1	1

77/33 - 0221


SUTARTINIAI ŽENKLAI

	Pusiau požeminių konteinerių aikštelė
	Žemės sklypo ribos
	Raudonosios linijos
	Konteinerių koordinacių taškai
	Plytelių danga Vejos bortelis

- Mišrioms komunalinėms atliekomis skirtas konteineris (5m³)
- Plastikinėms ir metalinėms pakuotėms ir pakuočių atliekomis bei Popierinėms ir kartono pakuotėms ir pakuočių atliekomis skirtas konteineris (5m³)
- Stiklo pakuotėms ir pakuočių atliekomis skirta konteinerio dalis (3,2m³)
- Maisto/virtuvės atliekomis skirta konteinerio dalis (ne mažiau 0,8m³)

Pastabos:
 1. Projektas turi atitikti KPT SDK 19. Plytelių danga įrengiama: betoninės plytelės 7cm, išlyginamasis sluoksnis 3cm, skaldos pagrindo sluoksnis 17cm, smėlis 23cm.
 2. Ši aikštelės vieta paskirta pagal protokolą Nr. A17-592/22(2.1.13-ENE)

Pastaba:
 Kelio ženklai ir ženklinimas neprojektuojami, kad nepažeisti KET 150 punkto.

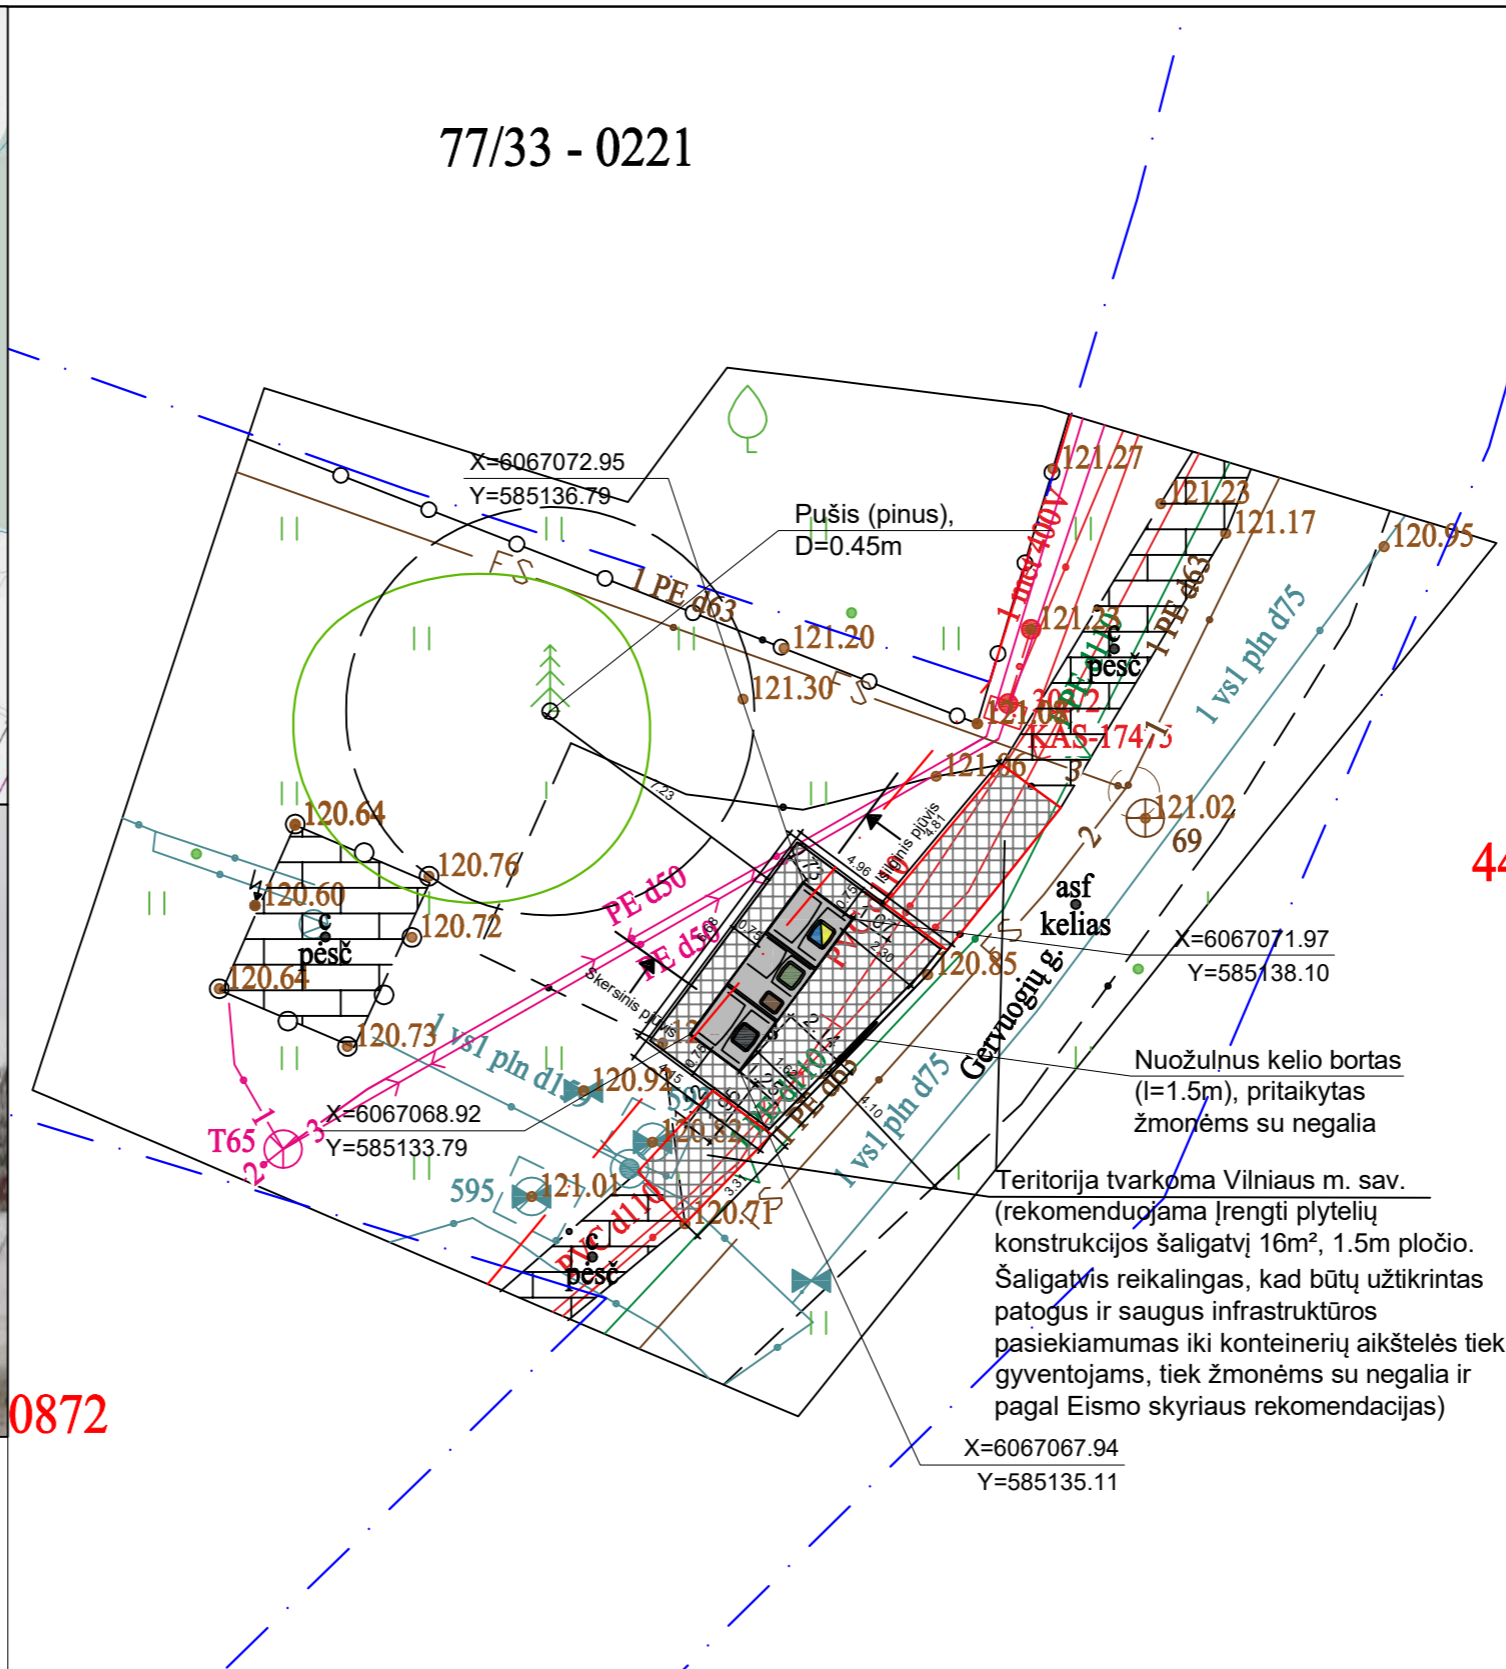

0872

44


Atestato Nr.		UAB „Architektūros namai“ Algirdo g. 11, Vilnius Įm.k. 302848362 www.architekturosnamai.lt			B3 ir B2 tipo pusiau požeminių konteinerių aikštelių Medeinos g. 3, Verkių Riešės g. 49, Šeškinės Sodų g. 9, Polocko g. 53, Elniakampio g. 9, Meškiotių g. 22, Gelvadiškių g. 72, Gervuogių g. 1A, Gvazdikų g. 193, Laurų g. 1, Nemenčinės pl. 112C, Svajonių g. 32, Šilo g. 3, Vaidilutės g. 14, 79, V. Grybo g. 43, Žirmūnų g. 93, Žygio g. 3, Vindaubos g. 1, Naujanerių Sodų 8-oji g. 4, anapilio g. 4, Gedvydžių g. 35, L. Giros g. 70, Ateities g. 48, S. Nėries g. 109, 109, 41, I. Šimulionio g. 10, Savičiūnų g. 1, Architektų g. 49, Vilniuje, statybos projektas	
A 2016	PV	T. Gaižauskas	El. parašas	2023 01	Gervuogių g. 1A (Nr. 3098) aikštelės planas, M 1:200	
	Arch.	J. Gaižauskas	El. parašas	2023 01		
LT	Užsakovas: UAB "VAATC"			AN-21.07.12-SP-B-18	Lapo nr.	Lapų
					1	1

SUTARTINIAI ŽENKLAI

	Pusiau požeminių konteinerių aikštelė
	Žemės sklypo ribos
	Raudonosios linijos
	Konteinerių koordinacių taškai
	Plytelių danga Vejos bortelis

- Mišrioms komunalinėms atliekoms skirtas konteineris (5m³)
- Plastikinėms ir metalinėms pakuotėms ir pakuočių atliekoms bei Popierinėms ir kartono pakuotėms ir pakuočių atliekoms skirtas konteineris (5m³)
- Stiklo pakuotėms ir pakuočių atliekoms skirta konteinerio dalis (3,2m³)
- Maisto/virtuvės atliekoms skirta konteinerio dalis (ne mažiau 0,8m³)

Pastabos:
 1. Projektas turi atitikti KPT SDK 19. Plytelių danga įrengiama: betoninės plytelės 7cm, išlyginamasis sluoksnis 3cm, skaldos pagrindo sluoksnis 17cm, smėlis 23cm.
 2. Ši aikštelės vieta paskirta pagal protokolą Nr. A17-592/22(2.1.13-ENE)
 Pastaba:
 Kelio ženklai ir ženklinimas neprojektuojami, kad nepažeistų KET 150 punkto.

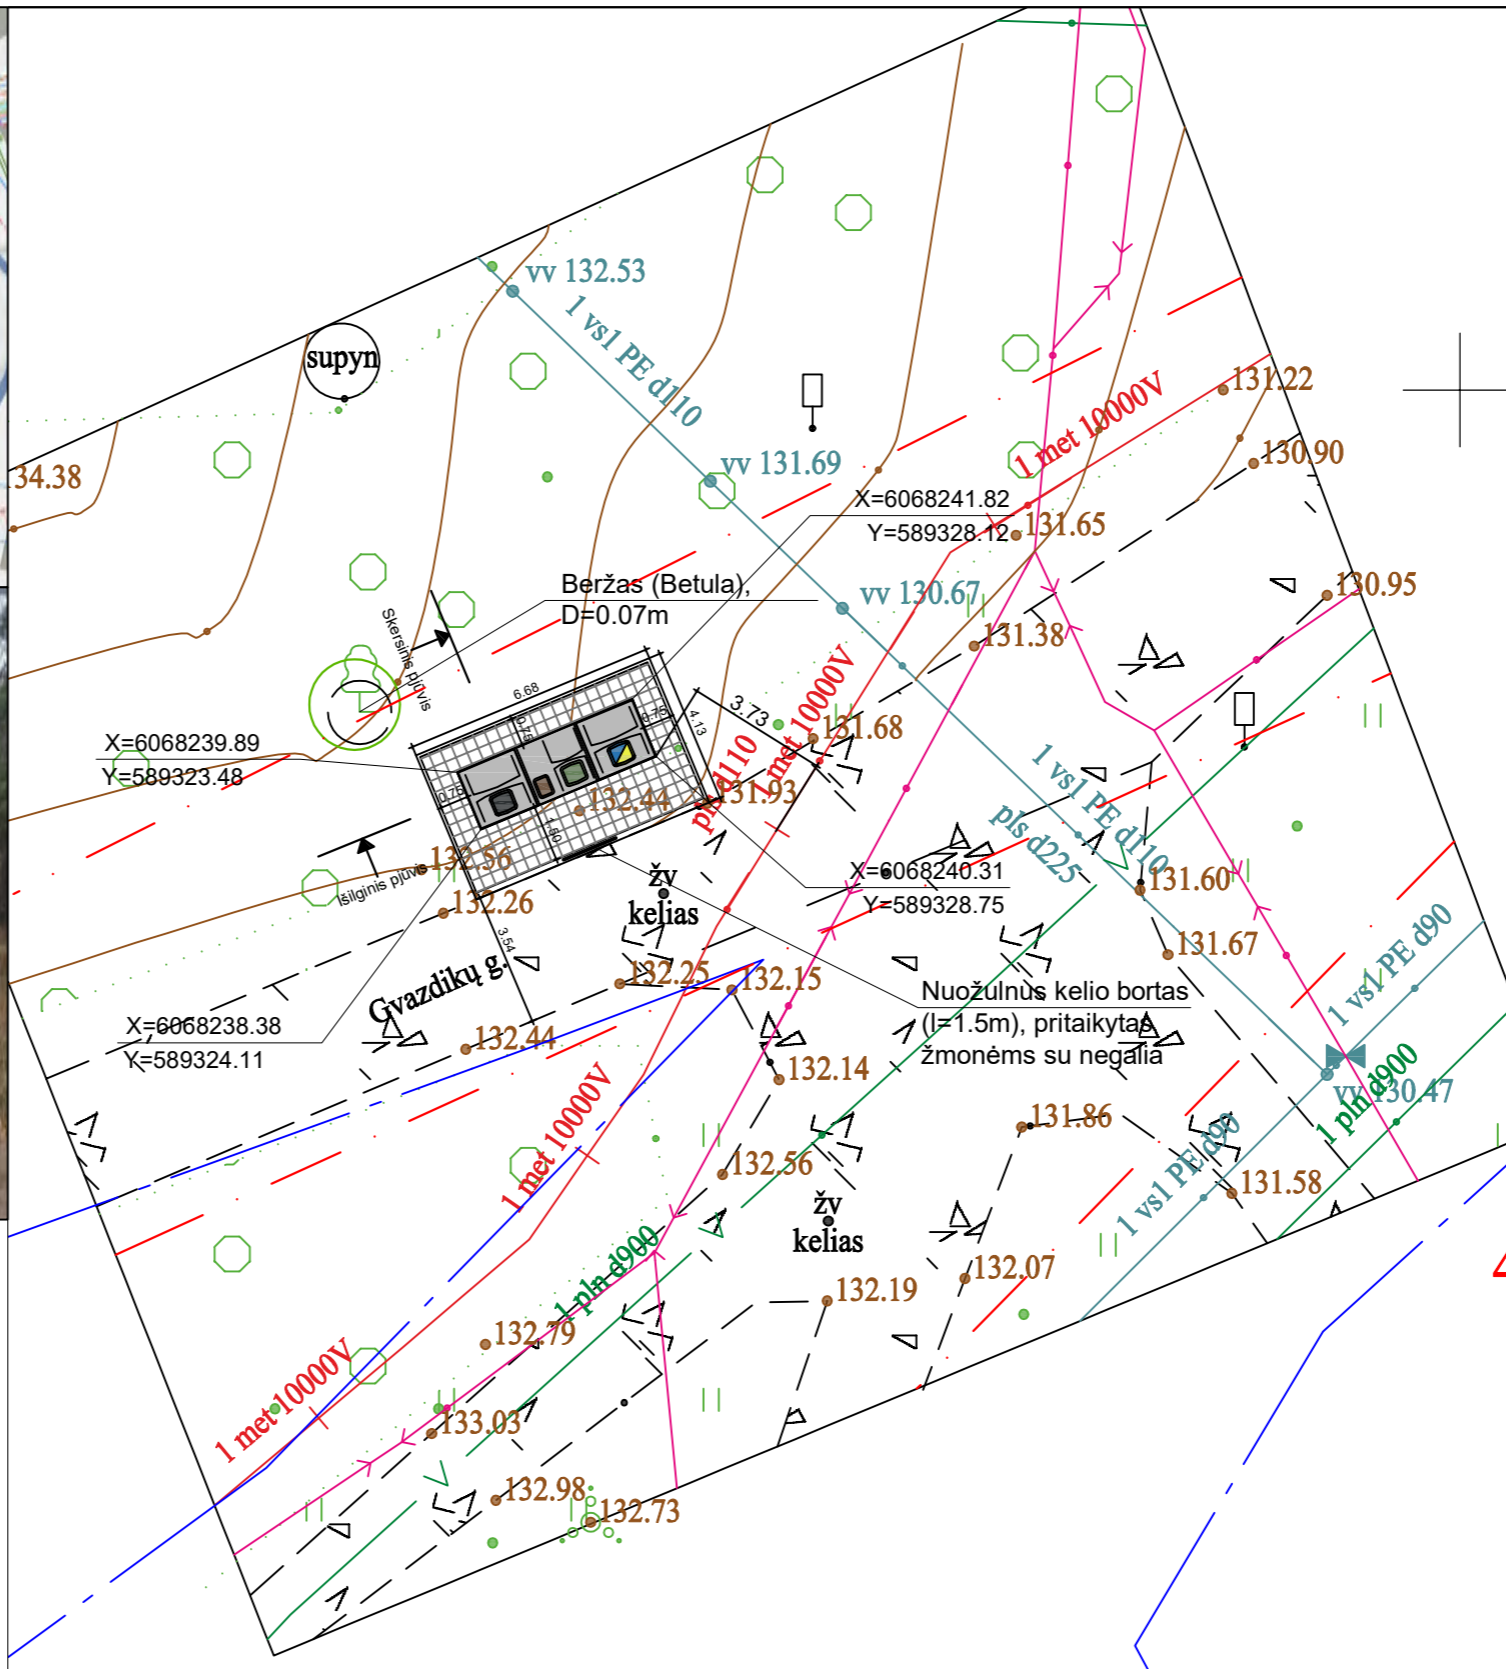

Atestato Nr.		UAB „Architektūros namai“ Algirdo g. 11, Vilnius Įm.k. 302848362 www.architekturosnamai.lt			B3 ir B2 tipo pusiau požeminių konteinerių aikštelių Medeinos g. 3, Verkių Riešės g. 49, Seškinės Sodų g. 9, Polocko g. 53, Elniakampio g. 9, Meškirotų g. 22, Gelvadiškių g. 72, Gervuogių g. 1A, Gvazdikų g. 193, Laurų g. 1, Nemenčinės pl. 112C, Svajonių g. 32, Šilo g. 3, Vaidilutės g. 14, 79, V. Grybo g. 43, Žirmūnų g. 93, Žygio g. 3, Vindaubos g. 1, Naujanerių Sodų 8-oji g. 4, anapilio g. 4, Gedvydžių g. 35, L. Giros g. 70, Ateities g. 48, S. Nėries g. 109, 109, 41, I. Šimulionio g. 10, Savičių g. 1, Architektų g. 49, Vilniuje, statybos projektas	
A 2016	PV	T. Gaižauskas	El. parašas	2023 01	Gvazdikų g. 193 (Nr. 1292) aikštelės planas, M 1:200	
	Arch.	J. Gaižauskas	El. parašas	2023 01		
LT	Užsakovas: UAB "VAATC"			AN-21.07.12-SP-B-18	Lapo nr.	Lapų
					1	1



SUTARTINIAI ŽENKLAI

	Pusiau požeminių konteinerių aikštelė
	Žemės sklypo ribos
	Raudonosios linijos
	Konteinerių koordinacių taškai
	Plytelių danga Vejos bortelis

- Mišrioms komunalinėms atliekoms skirtas konteineris (5m³)
- Plastikinėms ir metalinėms pakuotėms ir pakuočių atliekoms bei Popierinėms ir kartono pakuotėms ir pakuočių atliekoms skirtas konteineris (5m³)
- Stiklo pakuotėms ir pakuočių atliekoms skirta konteinerio dalis (3,2m³)
- Maisto/virtuvės atliekoms skirta konteinerio dalis (ne mažiau 0,8m³)

Pastabos:
 1. Projektas turi atitikti KPT SDK 19. Plytelių danga įrengiama: betoninės plytelės 7cm, išlyginamasis sluoksnis 3cm, skaldos pagrindo sluoksnis 17cm, smėlis 23cm.
 2. Ši aikštelės vieta paskirta pagal protokolą Nr. A17-592/22(2.1.13-ENE)

Pastaba:
 kelio ženklai ir ženklinimas neprojektuojami, kad nepažeistų KET 150 punkto.

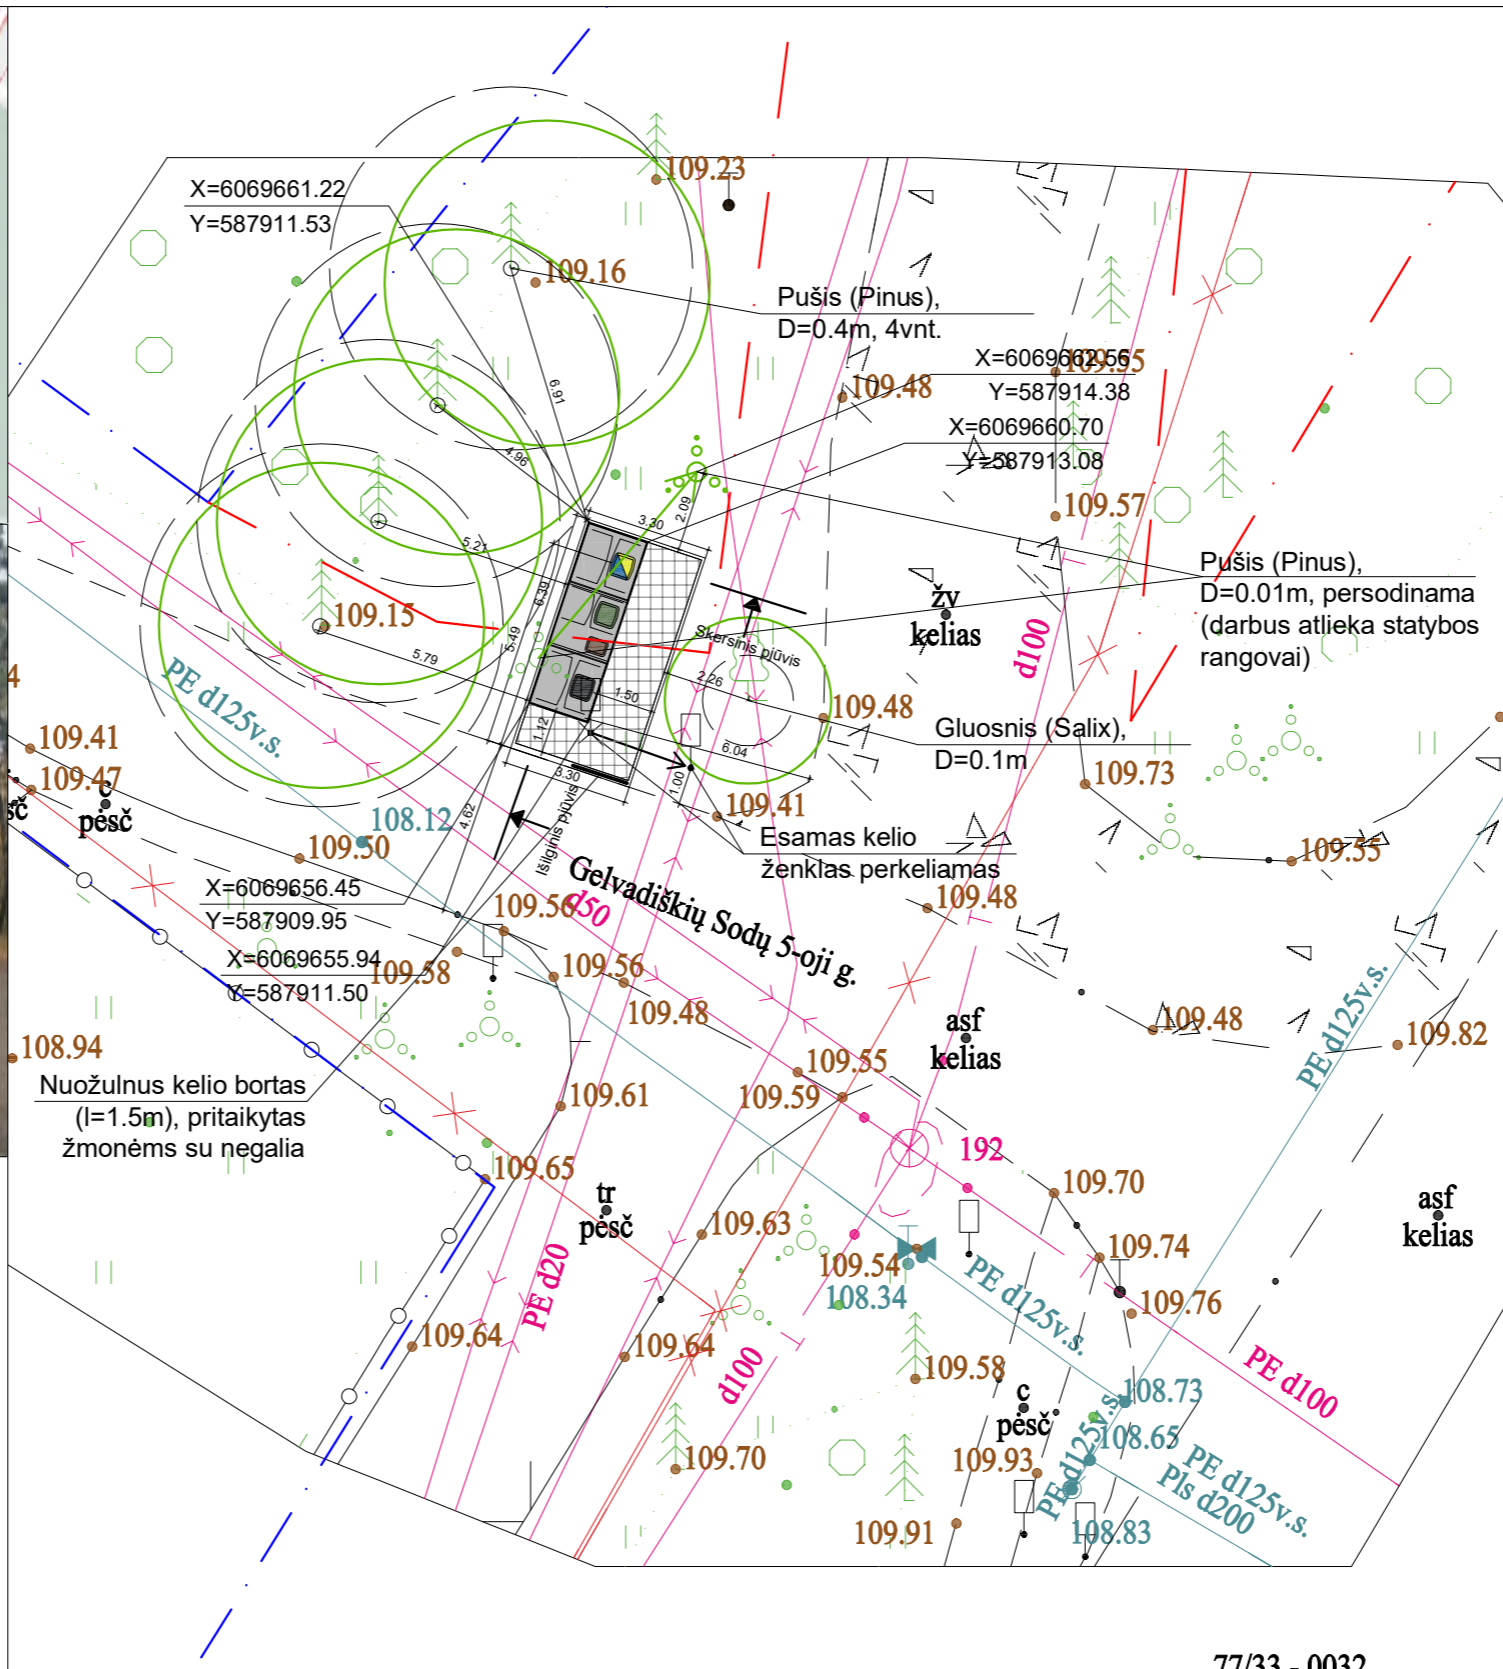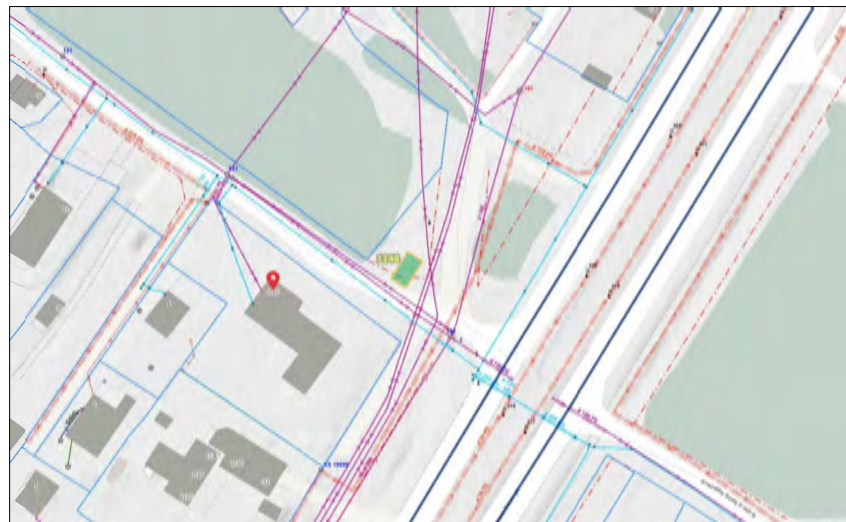


Atestato Nr.		UAB „Architektūros namai“ Algirdo g. 11, Vilnius Įm.k. 302848362 www.architekturosnamai.lt			B3 ir B2 tipo pusiau požeminių konteinerių aikštelių Medeinos g. 3, Verkių Riešės g. 49, Šeškinės Sodų g. 9, Polocko g. 53, Elniakampio g. 9, Meškeriotojų g. 22, Gelvadiškių g. 72, Gervuogių g. 1A, Gvazdių g. 193, Laurų g. 1, Nemenčinės pl. 112C, Svajonių g. 32, Šilo g. 3, Vaidilutės g. 14, 79, V. Grybo g. 43, Žirmūnų g. 93, Žygio g. 3, Vindaubos g. 1, Naujanerių Sodų 8-oji g. 4, anapilio g. 4, Gedvydžių g. 35, L. Giros g. 70, Ateities g. 48, S. Nėries g. 109, 109, 41, I. Šimulionio g. 10, Savičiūnų g. 1, Architektų g. 49, Vilniuje, statybos projektas	
A 2016	PV	T. Gaižauskas	El. parašas	2023 01	Nemenčinės pl. 112C (Nr. 1248) aikštelės planas, M 1:200	
	Arch.	J. Gaižauskas	El. parašas	2023 01		
LT	Užsakovas: UAB "VAATC"			AN-21.07.12-SP-B-18	Lapo nr.	Lapų
					1	1

SUTARTINIAI ŽENKLAI

	Pusiau požeminių konteinerių aikštelė
	Žemės sklypo ribos
	Raudonosios linijos
	Konteinerių koordinacių taškai
	Plytelių danga Vejos bortelis
	Kelio ženklai 333 (1vnt.) ir 806, 10m (1vnt.)

- Mišrioms komunalinėms atliekoms skirtas konteineris (5m³)
- Plastikinėms ir metalinėms pakuotėms ir pakuočių atliekoms bei Popierinėms ir kartono pakuotėms ir pakuočių atliekoms skirtas konteineris (5m³)
- Stiklo pakuotėms ir pakuočių atliekoms skirta konteinerio dalis (3,2m³)
- Maisto/virtuvės atliekoms skirta konteinerio dalis (ne mažiau 0,8m³)

Pastabos:
 1. Projektas turi atitikti KPT SDK 19. Plytelių danga įrengiama: betoninės plytelės 7cm, išlyginamasis sluoksnis 3cm, skaldos pagrindo sluoksnis 17cm, smėlis 23cm.
 2. Ši aikštelės vieta paskirta pagal protokolą Nr. A17-592/22(2.1.13-ENE)

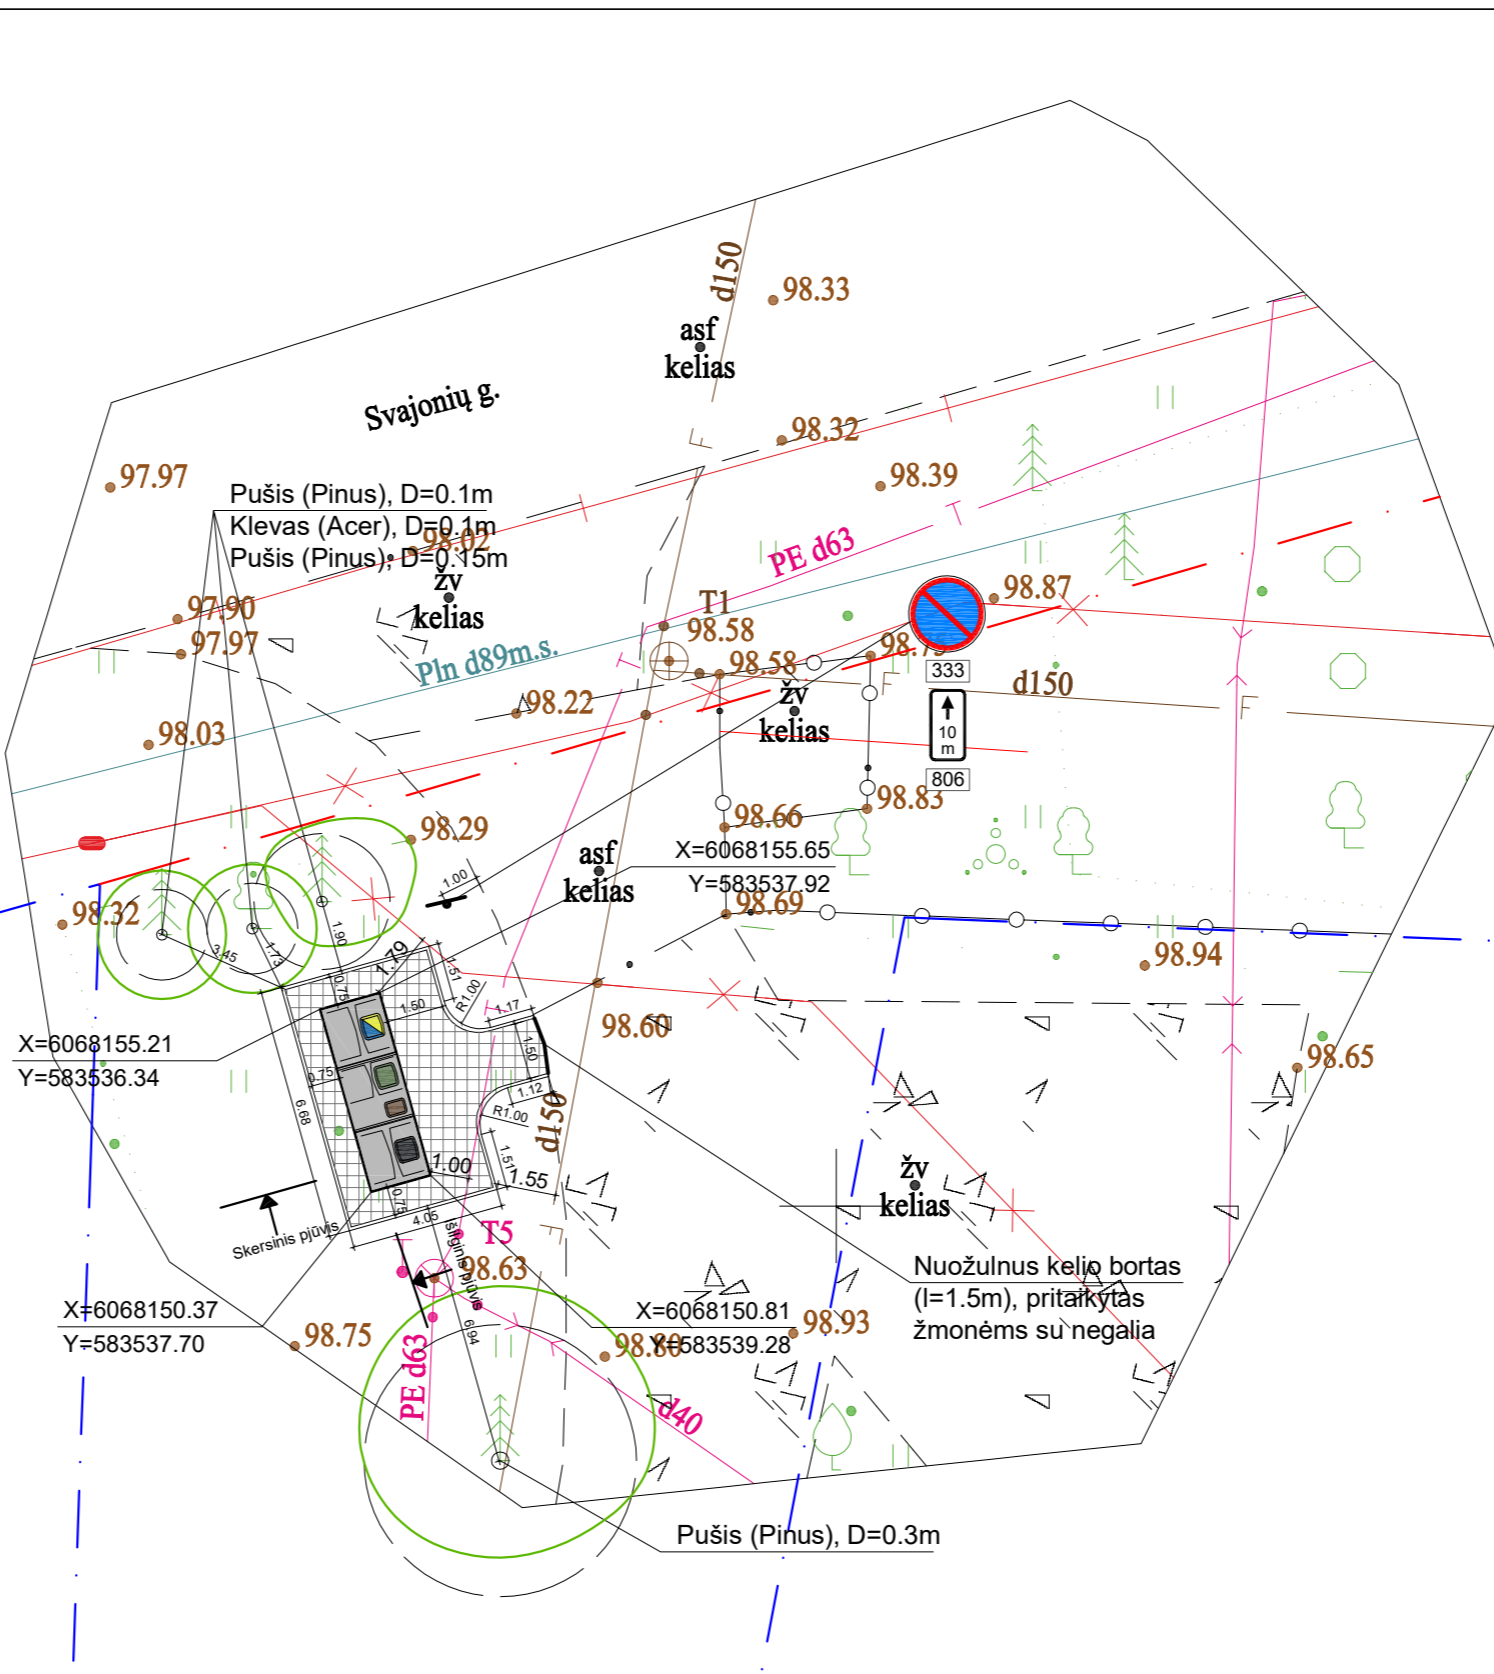

Atestato Nr.		UAB „Architektūros namai“ Algirdo g. 11, Vilnius Įm.k. 302848362 www.architekturosnamai.lt			B3 ir B2 tipo pusiau požeminių konteinerių aikštelių Medeinos g. 3, Verkių Riešės g. 49, Šeškinės Sodų g. 9, Polocko g. 53, Elniakampio g. 9, Meškeriotų g. 22, Geivadiškių g. 72, Gervuogių g. 1A, Gvazdiškių g. 193, Laurų g. 1, Nemenčinės pl. 112C, Svajonių g. 32, Šilo g. 3, Vaidilutės g. 14, 79, V. Grybo g. 43, Žirmūnų g. 93, Žygio g. 3, Vindaubos g. 1, Naujanerių Sodų 8-oji g. 4, anapilio g. 4, Gedvydžių g. 35, L. Giros g. 70, Ateities g. 48, S. Neries g. 109, 109, 41, I. Šimulionio g. 10, Savičiūnų g. 1, Architektų g. 49, Vilniuje, statybos projektas	
A 2016	PV	T. Gaižauskas	El. parašas	2023 01	Svajonių g. 32 (Nr. 3101) aikštelės planas, M 1:200	
	Arch.	J. Gaižauskas	El. parašas	2023 01		
LT	Užsakovas: UAB "VAATC"			AN-21.07.12-SP-B-18	Lapo nr.	Lapų
					1	1

SUTARTINIAI ŽENKLAI

	Pusiau požeminių konteinerių aikštelė
	Žemės sklypo ribos
	Raudonosios linijos
	Konteinerių koordinacinių taškai
	Plytelių danga Vejos bortelis
	Kelio ženklimas 1.27
	Kelio ženklai 333 (1vnt.) ir 806, 7m (1vnt.)



- Mišrioms komunalinėms atliekoms skirtas konteineris (5m³)
- Plastikinėms ir metalinėms pakuotėms ir pakuočių atliekoms bei Popierinėms ir kartono pakuotėms ir pakuočių atliekoms skirtas konteineris (5m³)
- Stiklo pakuotėms ir pakuočių atliekoms skirta konteinerio dalis (3,2m³)
- Maisto/virtuvės atliekoms skirta konteinerio dalis (ne mažiau 0,8m³)

Pastabos:
 1. Projektas turi atitikti KPT SDK 19. Plytelių danga įrengiama: betoninės plytelės 7cm, išlyginamasis sluoksnis 3cm, skaldos pagrindo sluoksnis 17cm, smėlis 23cm.
 2. Ši aikštelės vieta paskirta pagal protokolą Nr. A17-592/22(2.1.13-ENE)


Pastaba: gatvė šioje vietoje yra C2 kategorijos. Todėl asfalto danga prie kelio bortų turi būti atstatoma DK 3 dangų konstrukcijų klasės pagal KPT SDK 19 ir STR 2.06.04:2014.

Pastaba: vykdant kasimo darbus, jeigu bus atkastas VŠT kanalas, numatyti kanalo hidroizoliaciją darbų vykdymo zonoje (2 sluoksnių klijuojama danga). Būtina iškviešti VŠT atstovus, kad priimtų kasimą.

Teritorija tvarkoma Vilniaus m. sav. (rekomenduojama įrengti plytelių konstrukcijos šaligatvį 17m². Šaligatvis reikalingas, kad būtų užtikrintas patogus ir saugus infrastruktūros pasiekiamumas iki konteinerių aikštelės tiek gyventojams, tiek žmonėms su negalia ir pagal VMS Eismo skyriaus pastabas. Prie šaligatvio įrengti nuožulnų kelio borta, pritaikytą žmonėms su negalia)

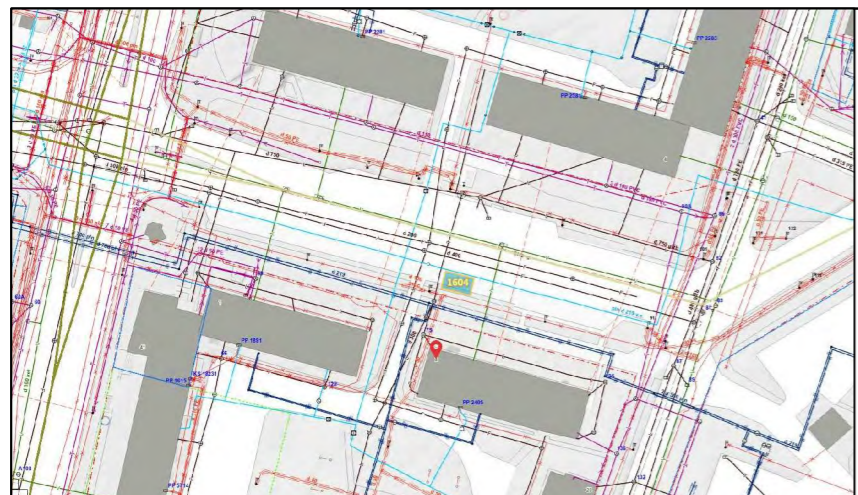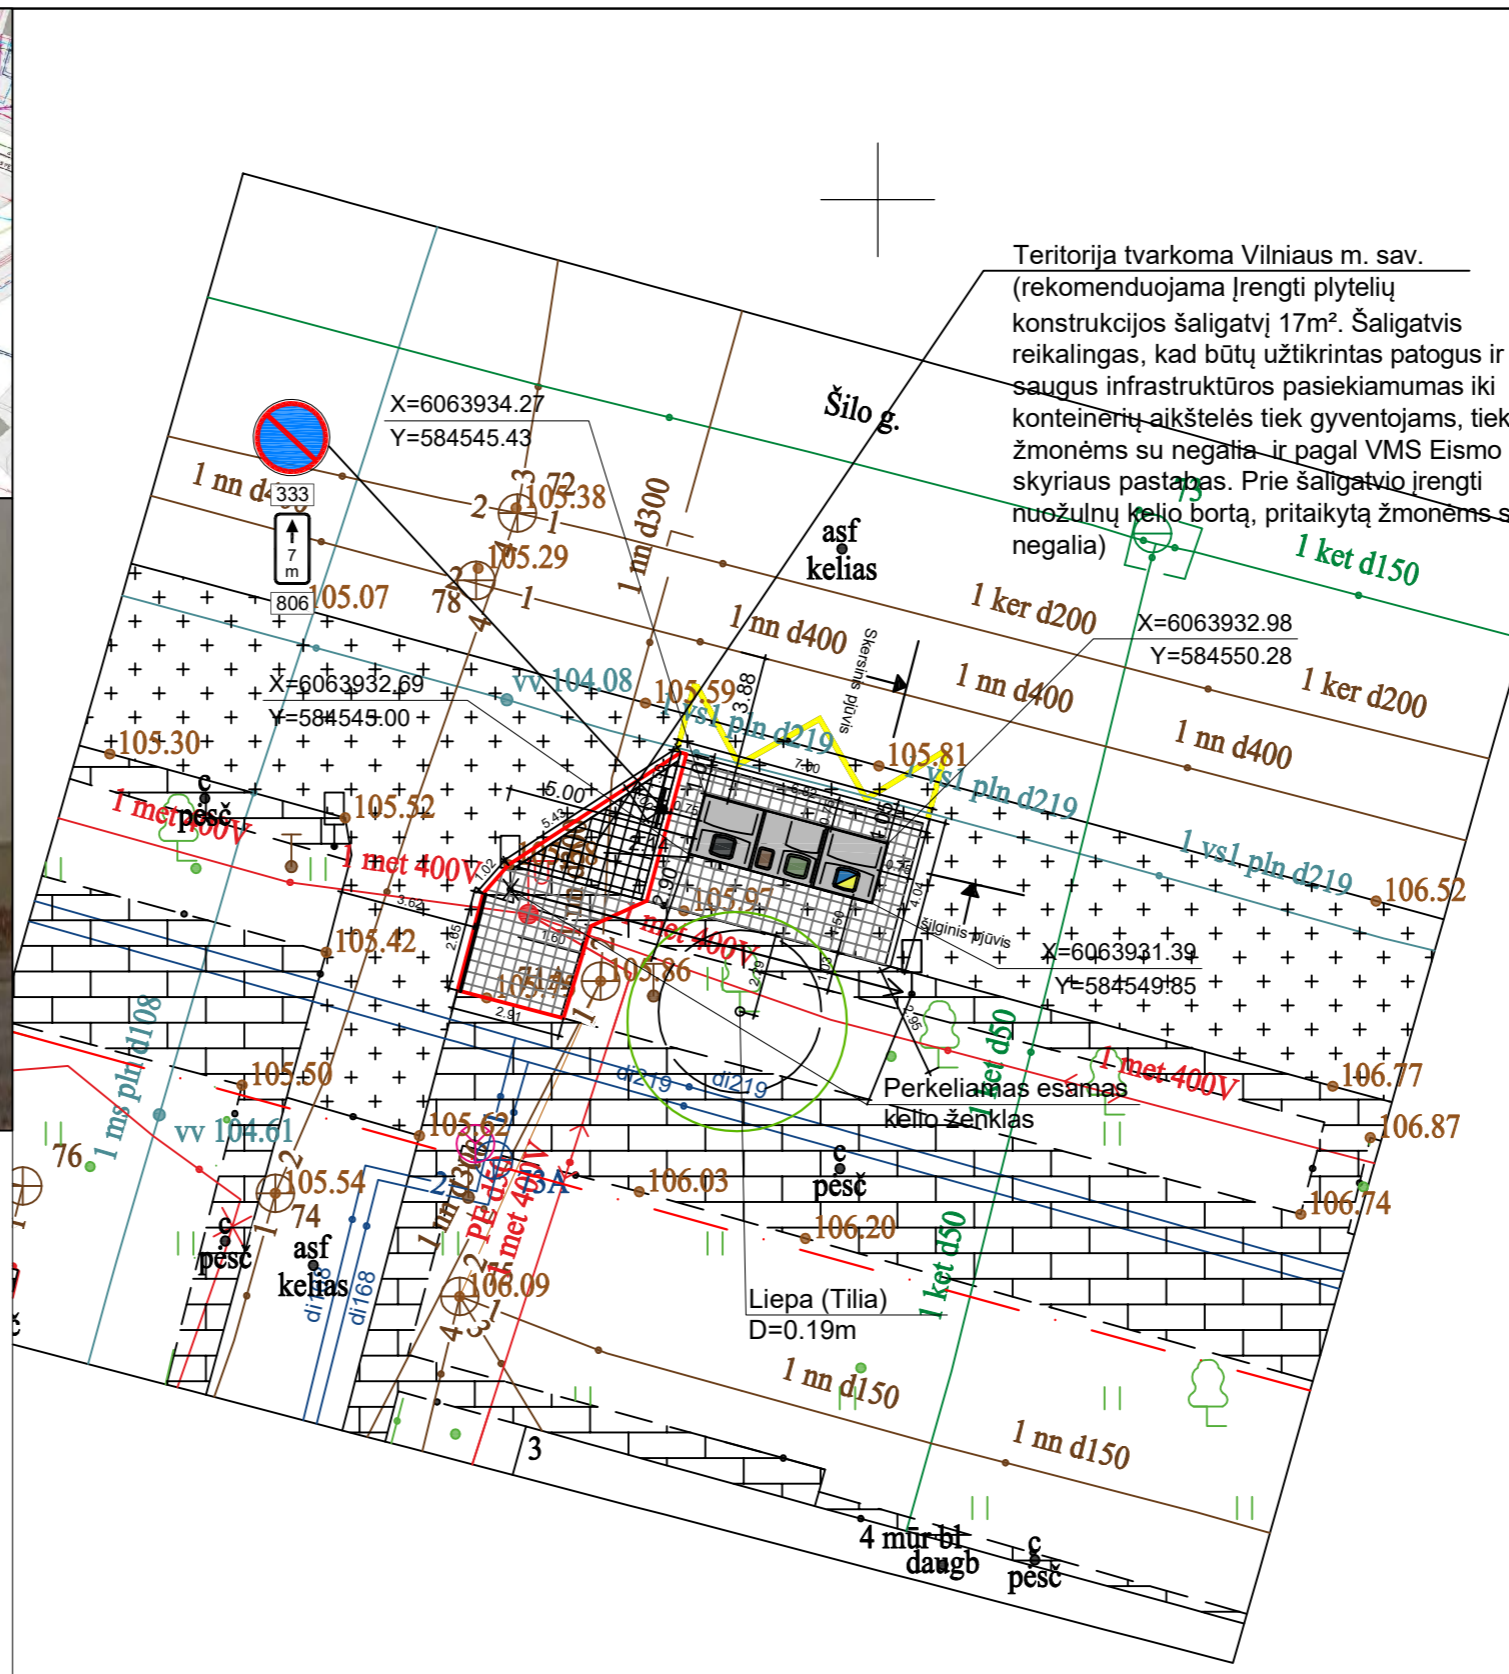

Atestato Nr.		UAB „Architektūros namai“ Algirdo g. 11, Vilnius Įm.k. 302848362 www.architekturosnamai.lt			B3 ir B2 tipo pusiau požeminių konteinerių aikštelių Medeinos g. 3, Verkių Riešės g. 49, Šeškinės Sodų g. 9, Polocko g. 53, Elniakampio g. 9, Meškeriotųjų g. 22, Gelvadiškių g. 72, Gervuogių g. 1A, Gvazdikų g. 193, Laurų g. 1, Nemenčinės pl. 112C, Svajonių g. 32, Šilo g. 3, Vaidilutės g. 14, 79, V. Grybo g. 43, Žirmūnų g. 93, Žygio g. 3, Vindaubos g. 1, Naujanerių Sodų 8-oji g. 4, anapilio g. 4, Gedvydžių g. 35, L. Giros g. 70, Ateities g. 48, S. Nėries g. 109, 109, 41, I. Šimulionio g. 10, Savičiūnų g. 1, Architektų g. 49, Vilniuje, statybos projektas	
A 2016	PV	T. Gaižauskas	El. parašas	2023 01	Šilo g. 3 (Nr. 1604) aikštelės planas, M 1:200	
	Arch.	J. Gaižauskas	El. parašas	2023 01		
0473	PDV	S. Kasteckas	El. parašas	2023 01		
LT	Užsakovas: UAB "VAATC"			AN-21.07.12-SP-B-18	Lapo nr.	Lapų
					1	1

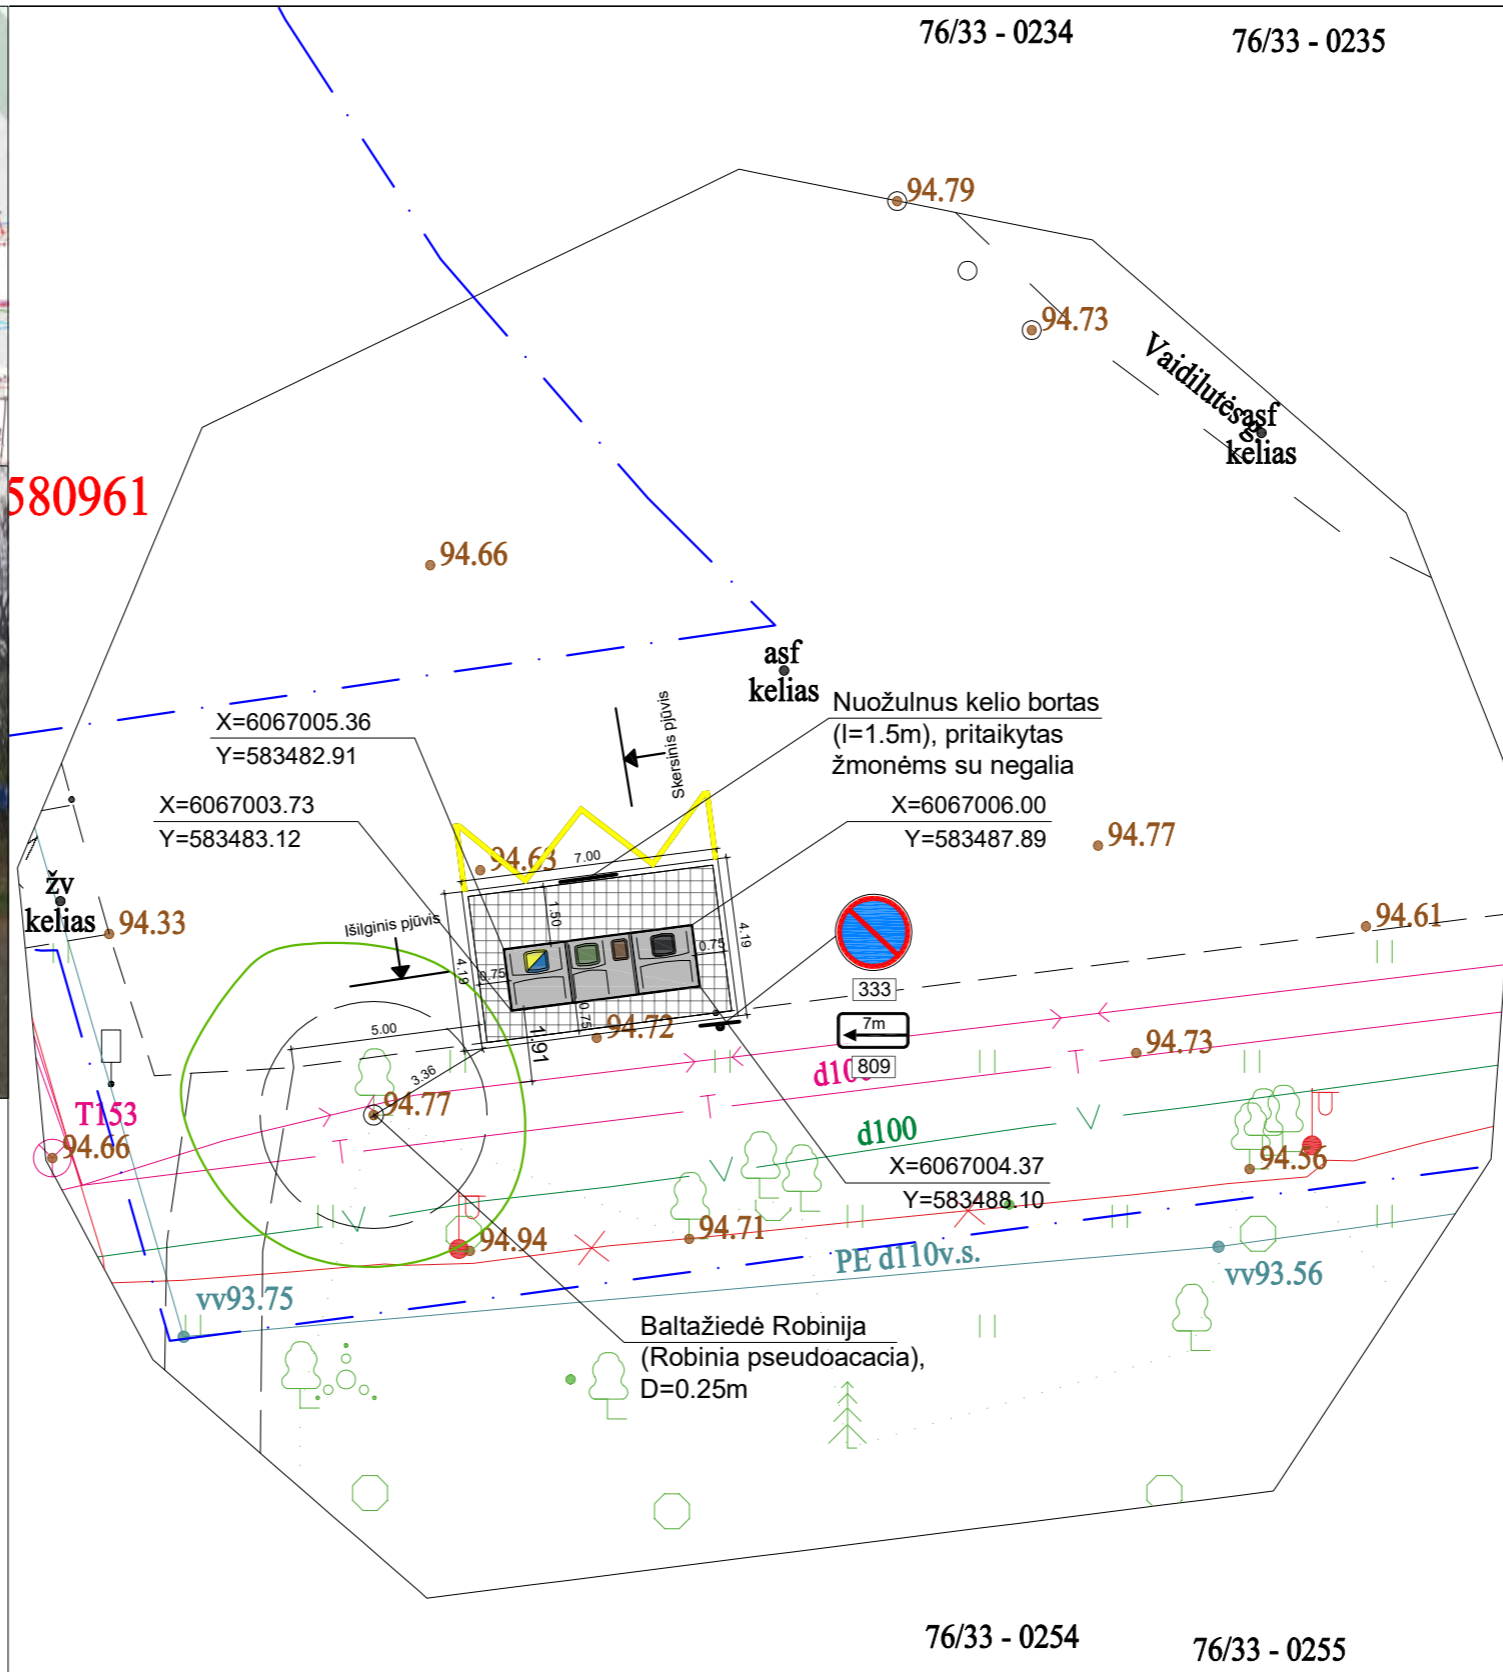

B3 Nr. 3103	
SUTARTINIAI ŽENKLAI	
	Pusiau požeminių konteinerių aikštelė
	Žemės sklypo ribos
	Raudonosios linijos
	Konteinerių koordinacių taškai
	Plytelių danga Vejos bortelis
	Kelio ženklimas 1.27
	Kelio ženklai 333 (1vnt.) ir 809, 7m (1vnt.)

- Mišrioms komunalinėms atliekoms skirtas konteineris (5m³)
- Plastikinėms ir metalinėms pakuotėms ir pakuočių atliekoms bei Popierinėms ir kartono pakuotėms ir pakuočių atliekoms skirtas konteineris (5m³)
- Stiklo pakuotėms ir pakuočių atliekoms skirta konteinerio dalis (3,2m³)
- Maisto/virtuvės atliekoms skirta konteinerio dalis (ne mažiau 0,8m³)

Pastabos:

- Projektas turi atitikti KPT SDK 19. Plytelių danga įrengiama: betoninės plytelės 7cm, išlyginamasis sluoksnis 3cm, skaldos pagrindo sluoksnis 17cm, smėlis 23cm.
- Ši aikštelės vieta paskirta pagal protokolą Nr. A17-592/22(2.1.13-ENE)

Pastaba: gatvė šioje vietoje yra C2 kategorijos. Todėl asfalto danga prie kelio bortų turi būti atstatoma DK 3 dangų konstrukcijų klasės pagal KPT SDK 19 ir STR 2.06.04:2014.

Atestato Nr.		UAB „Architektūros namai“ Algirdo g. 11, Vilnius Įm.k. 302848362 www.architekturosnamai.lt			B3 ir B2 tipo pusiau požeminių konteinerių aikštelių Medeinos g. 3, Verkių Riešės g. 49, Seškinės Sodų g. 9, Polocko g. 53, Elniakampio g. 9, Meškeriotojų g. 22, Gelvadiškių g. 72, Gervuogių g. 1A, Gvazdikų g. 193, Laurų g. 1, Nemenčinės pl. 112C, Svajonių g. 32, Šilo g. 3, Vaidilutės g. 14, 79, V. Grybo g. 43, Žirmūnų g. 93, Žygio g. 3, Vindaubos g. 1, Naujanerių Sodų 8-oji g. 4, anapilio g. 4, Gedvydžių g. 35, L. Giras g. 70, Ateities g. 48, S. Nėries g. 109, 109, 41, I. Šimulionio g. 10, Savičiūnų g. 1, Architektų g. 49, Vilniuje, statybos projektas	
A 2016	PV	T. Gaižauskas	El. parašas	2023 01	Vaidilutės g. 14 (Nr. 3103) aikštelės planas, M 1:200	
	Arch.	J. Gaižauskas	El. parašas	2023 01		
LT	Užsakovas: UAB "VAATC"				AN-21.07.12-SP-B-18	
					Lapo nr.	Lapų
					1	1

SUTARTINIAI ŽENKLAI


	Pusiau požeminių konteinerių aikštelė
	Žemės sklypo ribos
	Raudonosios linijos
	Konteinerių koordinacių taškai
	Plytelių danga Vejos bortelis
	Kelio ženklinimas 1.27
	Kelio ženklai 333 (2vnt.) ir 806, 11m (2vnt.)

- Mišrioms komunalinėms atliekoms skirtas konteineris (5m³)
- Plastikinėms ir metalinėms pakuotėms ir pakuočių atliekoms bei Popierinėms ir kartono pakuotėms ir pakuočių atliekoms skirtas konteineris (5m³)
- Stiklo pakuotėms ir pakuočių atliekoms skirta konteinerio dalis (3,2m³)
- Maisto/virtuvės atliekoms skirta konteinerio dalis (ne mažiau 0,8m³)

Pastabos:

1. Projektas turi atitikti KPT SDK 19. Plytelių danga įrengiama: betoninės plytelės 7cm, išlyginamasis sluoksnis 3cm, skaldos pagrindo sluoksnis 17cm, smėlis 23cm.
2. Ši aikštelės vieta paskirta pagal protokolą Nr. A17-592/22(2.1.13-ENE)

Pastaba: gatvė šioje vietoje yra C2 kategorijos. Todėl asfalto danga prie kelio bortų turi būti atstatoma DK 3 dangų konstrukcijų klasės pagal KPT SDK 19 ir STR 2.06.04:2014.

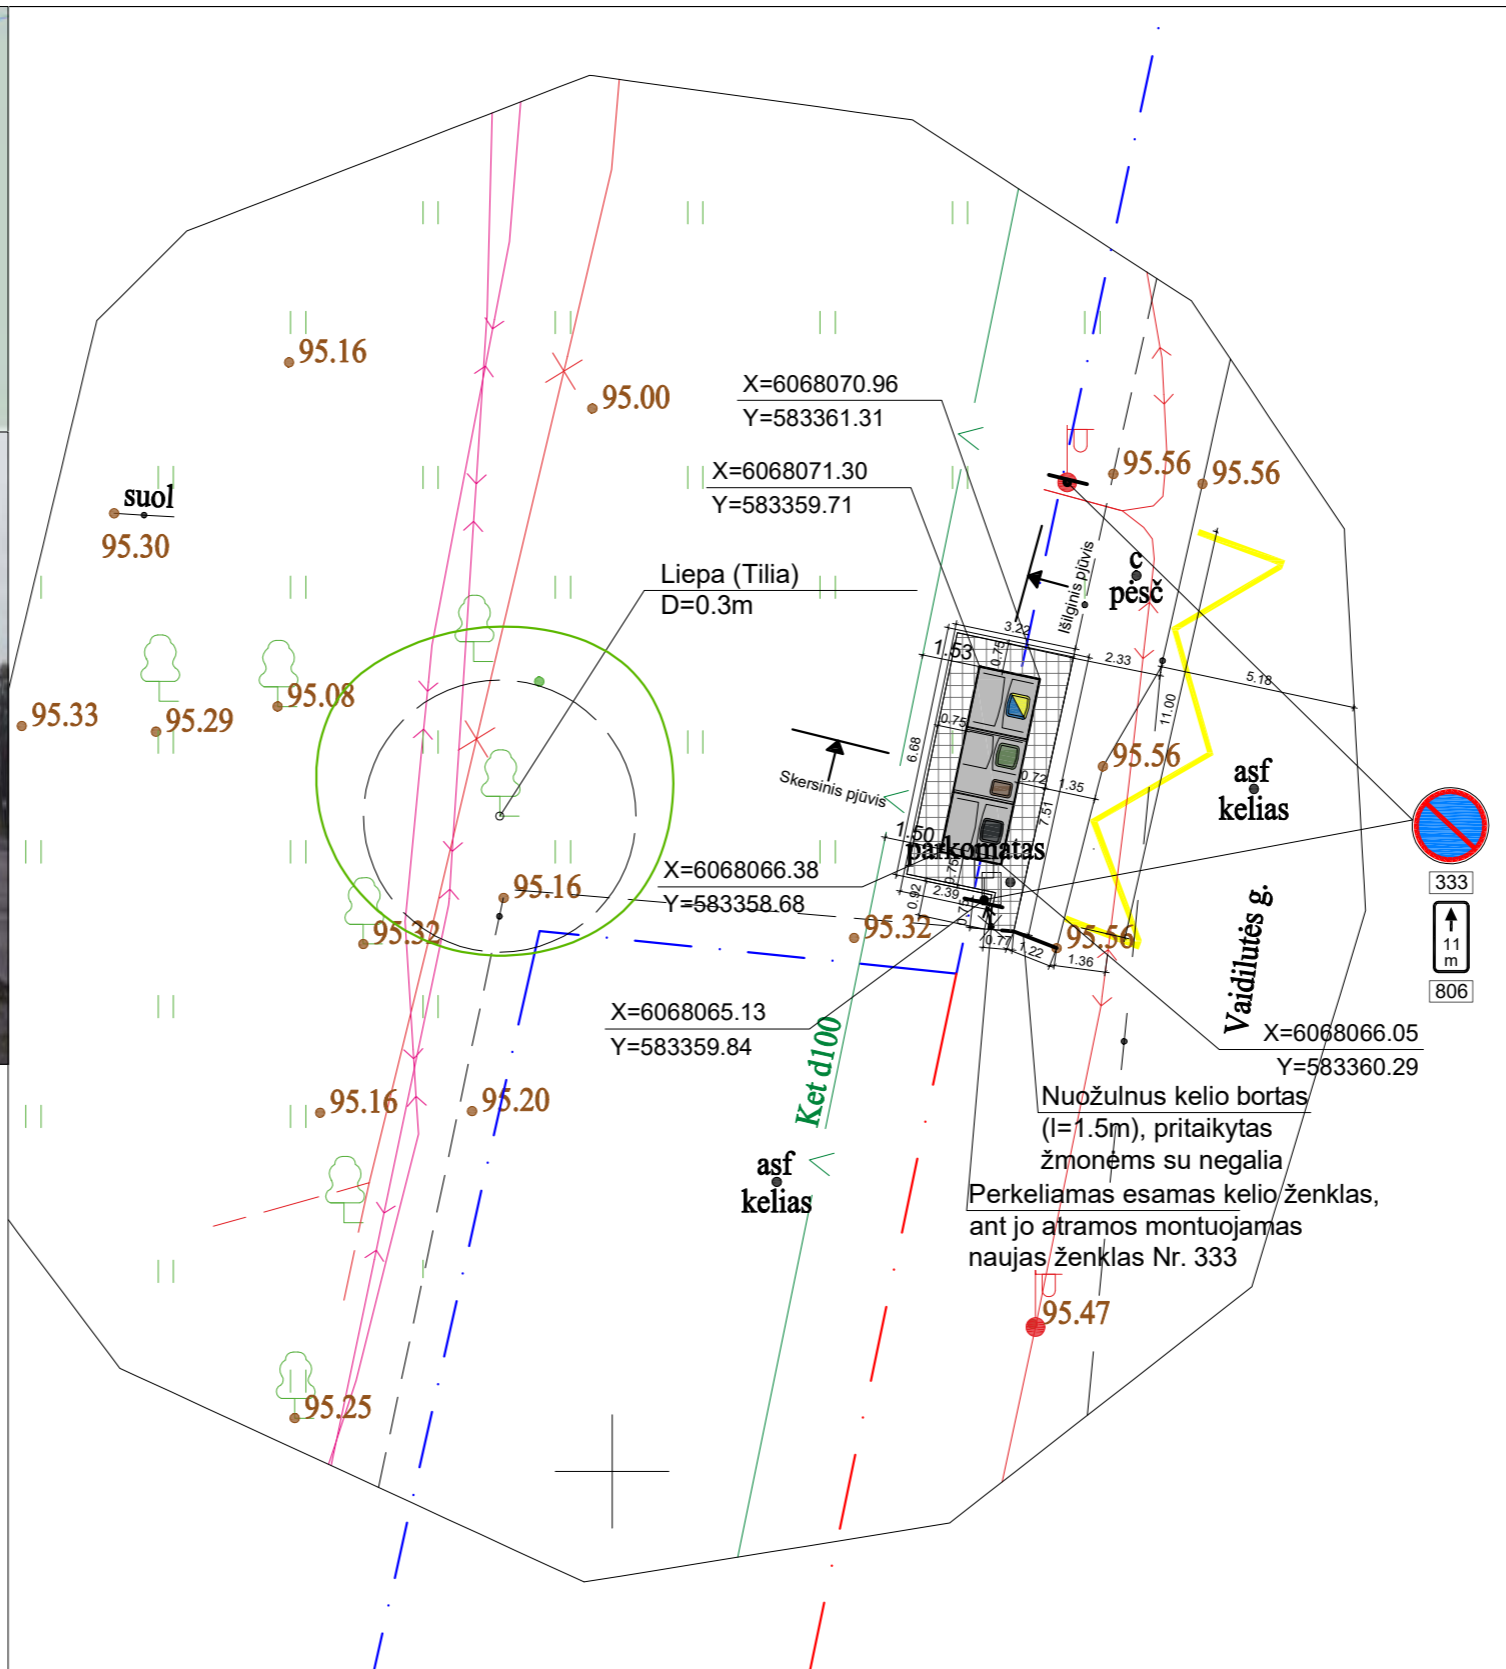



Atestato Nr.		UAB „Architektūros namai“ Algirdo g. 11, Vilnius Įm.k. 302848362 www.architekturosnamai.lt			B3 ir B2 tipo pusiau požeminių konteinerių aikštelių Medėinos g. 3, Verkių Riešės g. 49, Šeškinės Sodų g. 9, Polocko g. 53, Elniakampio g. 9, Meškeriotųjų g. 22, Gelvadiškių g. 72, Gervuogių g. 1A, Gvazdikų g. 193, Laurų g. 1, Nemenčinės pl. 112C, Svajonių g. 32, Šilo g. 3, Vaidilutės g. 14, 79, V. Grybo g. 43, Žirmūnų g. 93, Žygio g. 3, Vindaubos g. 1, Naujanerių Sodų 8-oji g. 4, anapilio g. 4, Gedvydžių g. 35, L. Giros g. 70, Ateities g. 48, S. Nėries g. 109, 109, 41, I. Šimulionio g. 10, Savičiūnų g. 1, Architektų g. 49, Vilniuje, statybos projektas	
A 2016	PV	T. Gaižauskas	El. parašas	2023 01	Vaidilutės g. 79 (Nr. 3102) aikštelės planas, M 1:200	
	Arch.	J. Gaižauskas	El. parašas	2023 01		
LT	Užsakovas: UAB "VAATC"			AN-21.07.12-SP-B-18	Lapo nr.	Lapų
					1	1

SUTARTINIAI ŽENKLAI

	Pusiau požeminių konteinerių aikštelė
	Žemės sklypo ribos
	Raudonosios linijos
	Konteinerių koordinacių taškai
	Plytelių danga Vejos bortelis
	Kelio ženklimas 1.27
	Kelio ženklai 333 (2vnt.) ir 806, 10m (2vnt.)

- Mišrioms komunalinėms atliekoms skirtas konteineris (5m³)
- Plastikinėms ir metalinėms pakuotėms ir pakuočių atliekoms bei Popierinėms ir kartono pakuotėms ir pakuočių atliekoms skirtas konteineris (5m³)
- Stiklo pakuotėms ir pakuočių atliekoms skirta konteinerio dalis (3,2m³)
- Maisto/virtuvės atliekoms skirta konteinerio dalis (ne mažiau 0,8m³)

Pastabos:
 1. Projektas turi atitikti KPT SDK 19. Plytelių danga įrengiama: betoninės plytelės 7cm, išlyginamasis sluoksnis 3cm, skaldos pagrindo sluoksnis 17cm, smėlis 23cm.
 2. Ši aikštelės vieta paskirta pagal protokolą Nr. A17-592/22(2.1.13-ENE)

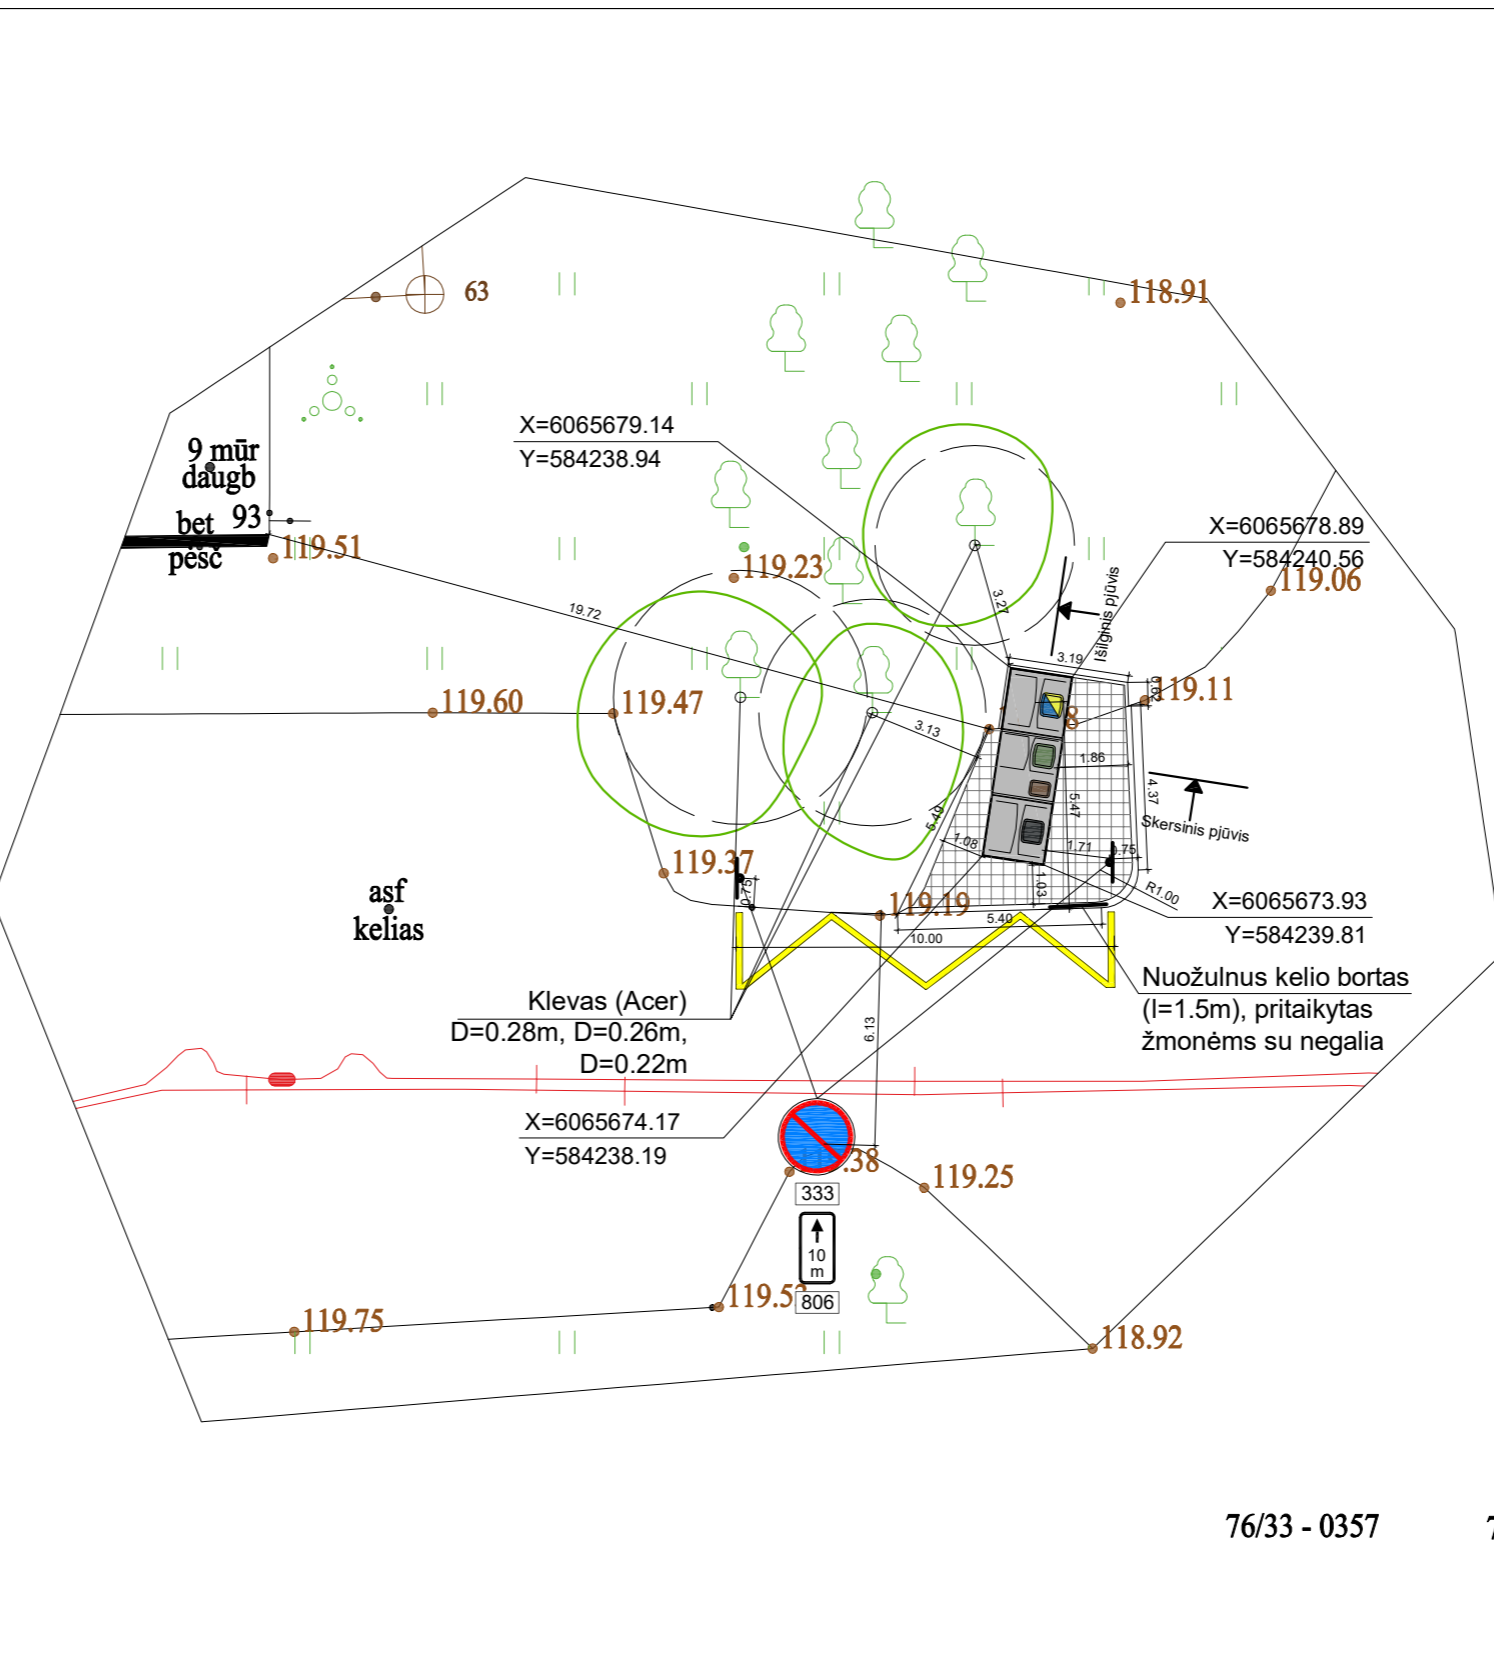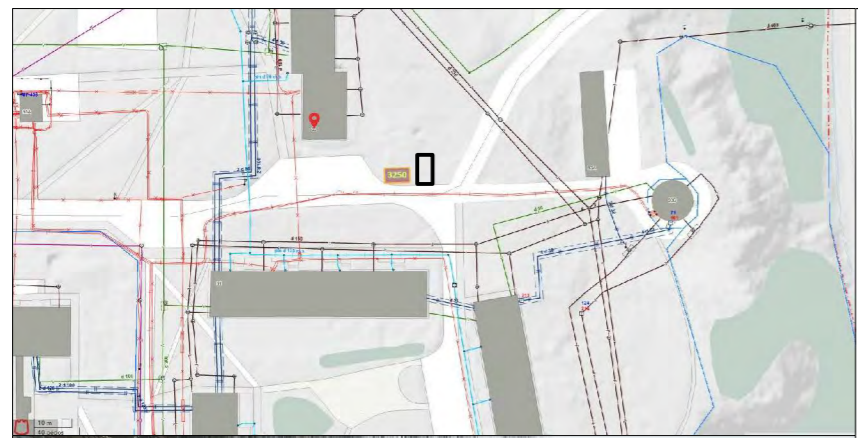

76/33 - 0357 76



Atestato Nr.		UAB „Architektūros namai“ Algirdo g. 11, Vilnius Įm.k. 302848362 www.architekturosnamai.lt			B3 ir B2 tipo pusiau požeminių konteinerių aikštelių Medeinos g. 3, Verkių Riešės g. 49, Šeškinės Sodų g. 9, Polocko g. 53, Elniakampio g. 9, Meškiotojų g. 22, Gelvadiškių g. 72, Gervuogių g. 1A, Gvazdikų g. 193, Laurų g. 1, Nemenčinės pl. 112C, Svajonių g. 32, Šilo g. 3, Vaidilutės g. 14, 79, V. Grybo g. 43, Žirmūnų g. 93, Žygio g. 3, Vindaubos g. 1, Naujanerių Sodų 8-oji g. 4, anapilio g. 4, Gedvydžių g. 35, L. Giros g. 70, Ateities g. 48, S. Nėries g. 109, 109, 41, I. Šimulionio g. 10, Savičiūnų g. 1, Architektų g. 49, Vilniuje, statybos projektas	
A 2016	PV	T. Gaižauskas	El. parašas	2023 01	Žirmūnų g. 93 (Nr. 3250) aikštelės planas, M 1:200	
	Arch.	J. Gaižauskas	El. parašas	2023 01		
LT	Užsakovas: UAB "VAATC"			AN-21.07.12-SP-B-18	Lapo nr.	Lapų
					1	1

SUTARTINIAI ŽENKLAI

	Pusiau požeminių konteinerių aikštelė
	Žemės sklypo ribos
	Raudonosios linijos
	Konteinerių koordinacių taškai
	Plytelių danga Vejos bortelis
	Kelio ženklinimas 1.27
	Kelio ženklai 333 (1vnt.) ir 806, 10m (1vnt.)

- Mišrioms komunalinėms atliekoms skirtas konteineris (5m³)
- Plastikinėms ir metalinėms pakuotėms ir pakuočių atliekoms bei Popierinėms ir kartono pakuotėms ir pakuočių atliekoms skirtas konteineris (5m³)
- Stiklo pakuotėms ir pakuočių atliekoms skirta konteinerio dalis (3,2m³)
- Maisto/virtuvės atliekoms skirta konteinerio dalis (ne mažiau 0,8m³)

Pastabos:
 1. Projektas turi atitikti KPT SDK 19. Plytelių danga įrengiama: betoninės plytelės 7cm, išlyginamasis sluoksnis 3cm, skaldos pagrindo sluoksnis 17cm, smėlis 23cm.
 2. Ši aikštelės vieta paskirta pagal protokolą Nr. A17-592/22(2.1.13-ENE)

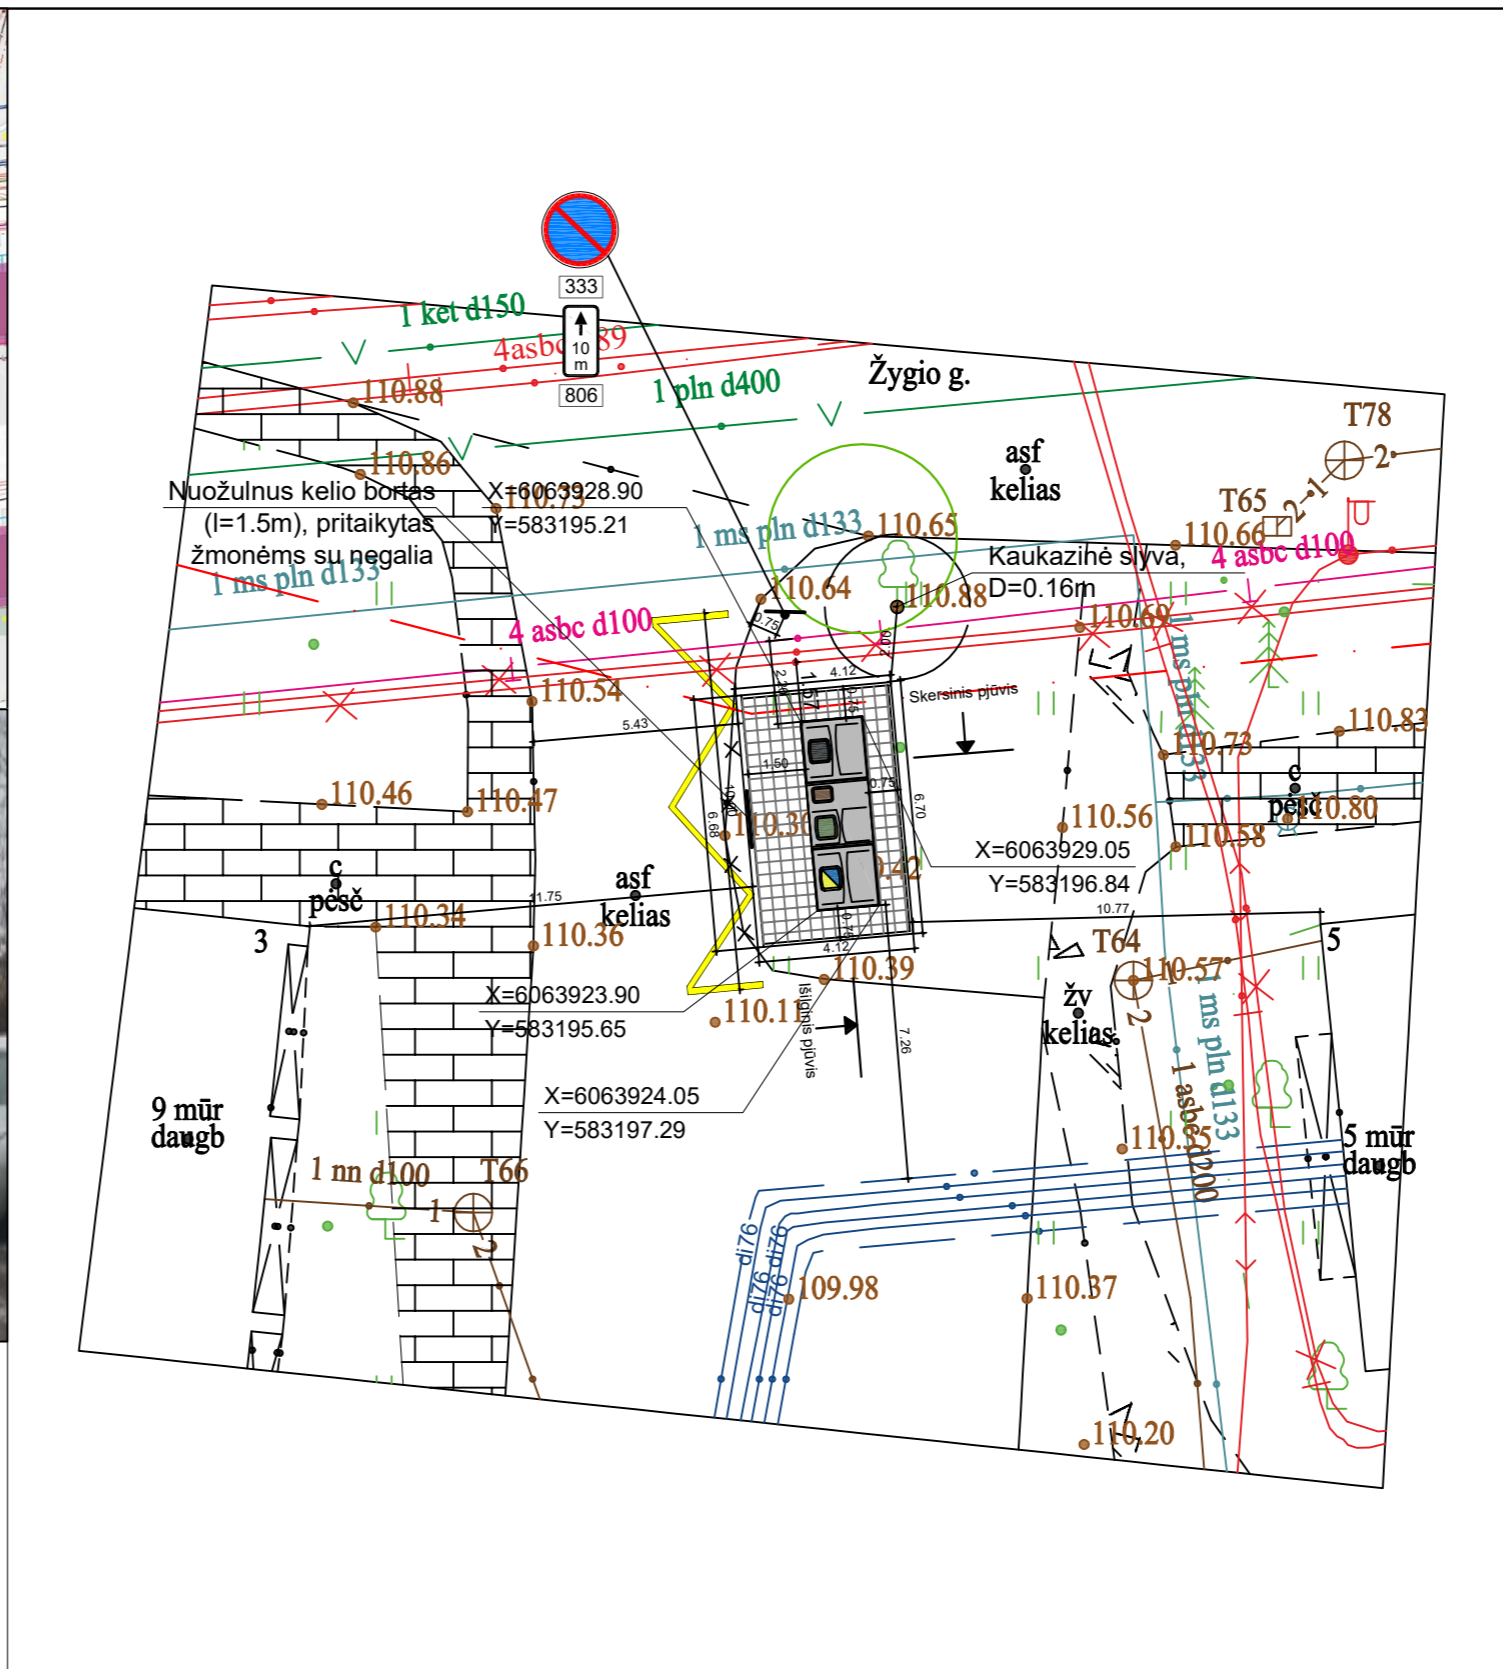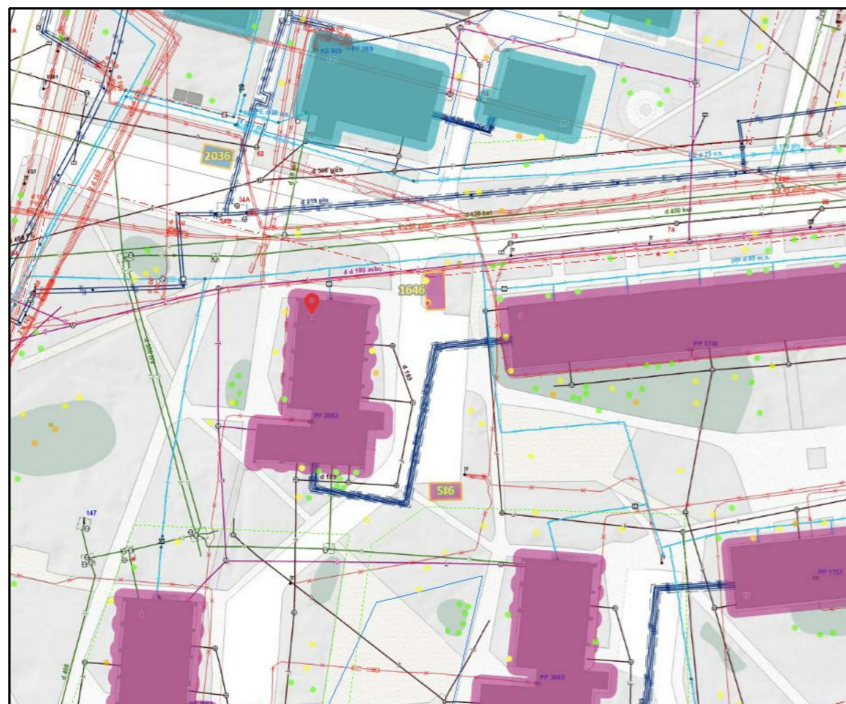

Atestato Nr.		UAB „Architektūros namai“ Algirdo g. 11, Vilnius Įm.k. 302848362 www.architekturosnamai.lt			B3 ir B2 tipo pusiau požeminių konteinerių aikštelių Medeinos g. 3, Verkių Riešės g. 49, Šeškinės Sodų g. 9, Polocko g. 53, Elniakampio g. 9, Meškeriotųjų g. 22, Gelvadiškių g. 72, Gervuogių g. 1A, Gvazdikių g. 193, Laurų g. 1, Nemenčinės pl. 112C, Svajonių g. 32, Šilo g. 3, Vaidilutės g. 14, 79, V. Grybo g. 43, Žirmūnų g. 93, Žygio g. 3, Vindaubos g. 1, Naujanerių Sodų 8-oji g. 4, anapilio g. 4, Gedvydžių g. 35, L. Giros g. 70, Ateities g. 48, S. Nėries g. 109, 109, 41, I. Šimulionio g. 10, Savičiūnų g. 1, Architektų g. 49, Vilniuje, statybos projektas
A 2016	PV	T. Gaižauskas	El. parašas	2023 01	Žygio g. 3 (Nr. 1646) aikštelės planas, M 1:200
	Arch.	J. Gaižauskas	El. parašas	2023 01	
LT	Užsakovas: UAB "VAATC"			AN-21.07.12-SP-B-18	Lapo nr.
					Lapų
					1
					1


SUTARTINIAI ŽENKLAI

	Pusiau požeminių konteinerių aikštelė
	Žemės sklypo ribos
	Raudonosios linijos
	Konteinerių koordinacių taškai
	Plytelių danga Vejos bortelis
	Kelio ženklinimas 1.27
	Kelio ženklai 333 (2vnt.) ir 806, 10m (2vnt.)

- Mišrioms komunalinėms atliekoms skirtas konteineris (5m³)
- Plastikinėms ir metalinėms pakuotėms ir pakuočių atliekoms bei Popierinėms ir kartono pakuotėms ir pakuočių atliekoms skirtas konteineris (5m³)
- Stiklo pakuotėms ir pakuočių atliekoms skirta konteinerio dalis (3,2m³)
- Maisto/virtuvės atliekoms skirta konteinerio dalis (ne mažiau 0,8m³)

Pastaba:
projektas turi atitikti KPT SDK 19. Plytelių danga įrengiama: betoninės plytelės 7cm, išlyginamasis sluoksnis 3cm, skaldos pagrindo sluoksnis 17cm, smėlis 23cm.

Pastaba:
jei įrengiamas stacionis nei 1:1.5 šlaitas, šlaito tvirtinimui būtina įrengti geosintetines medžiagas.

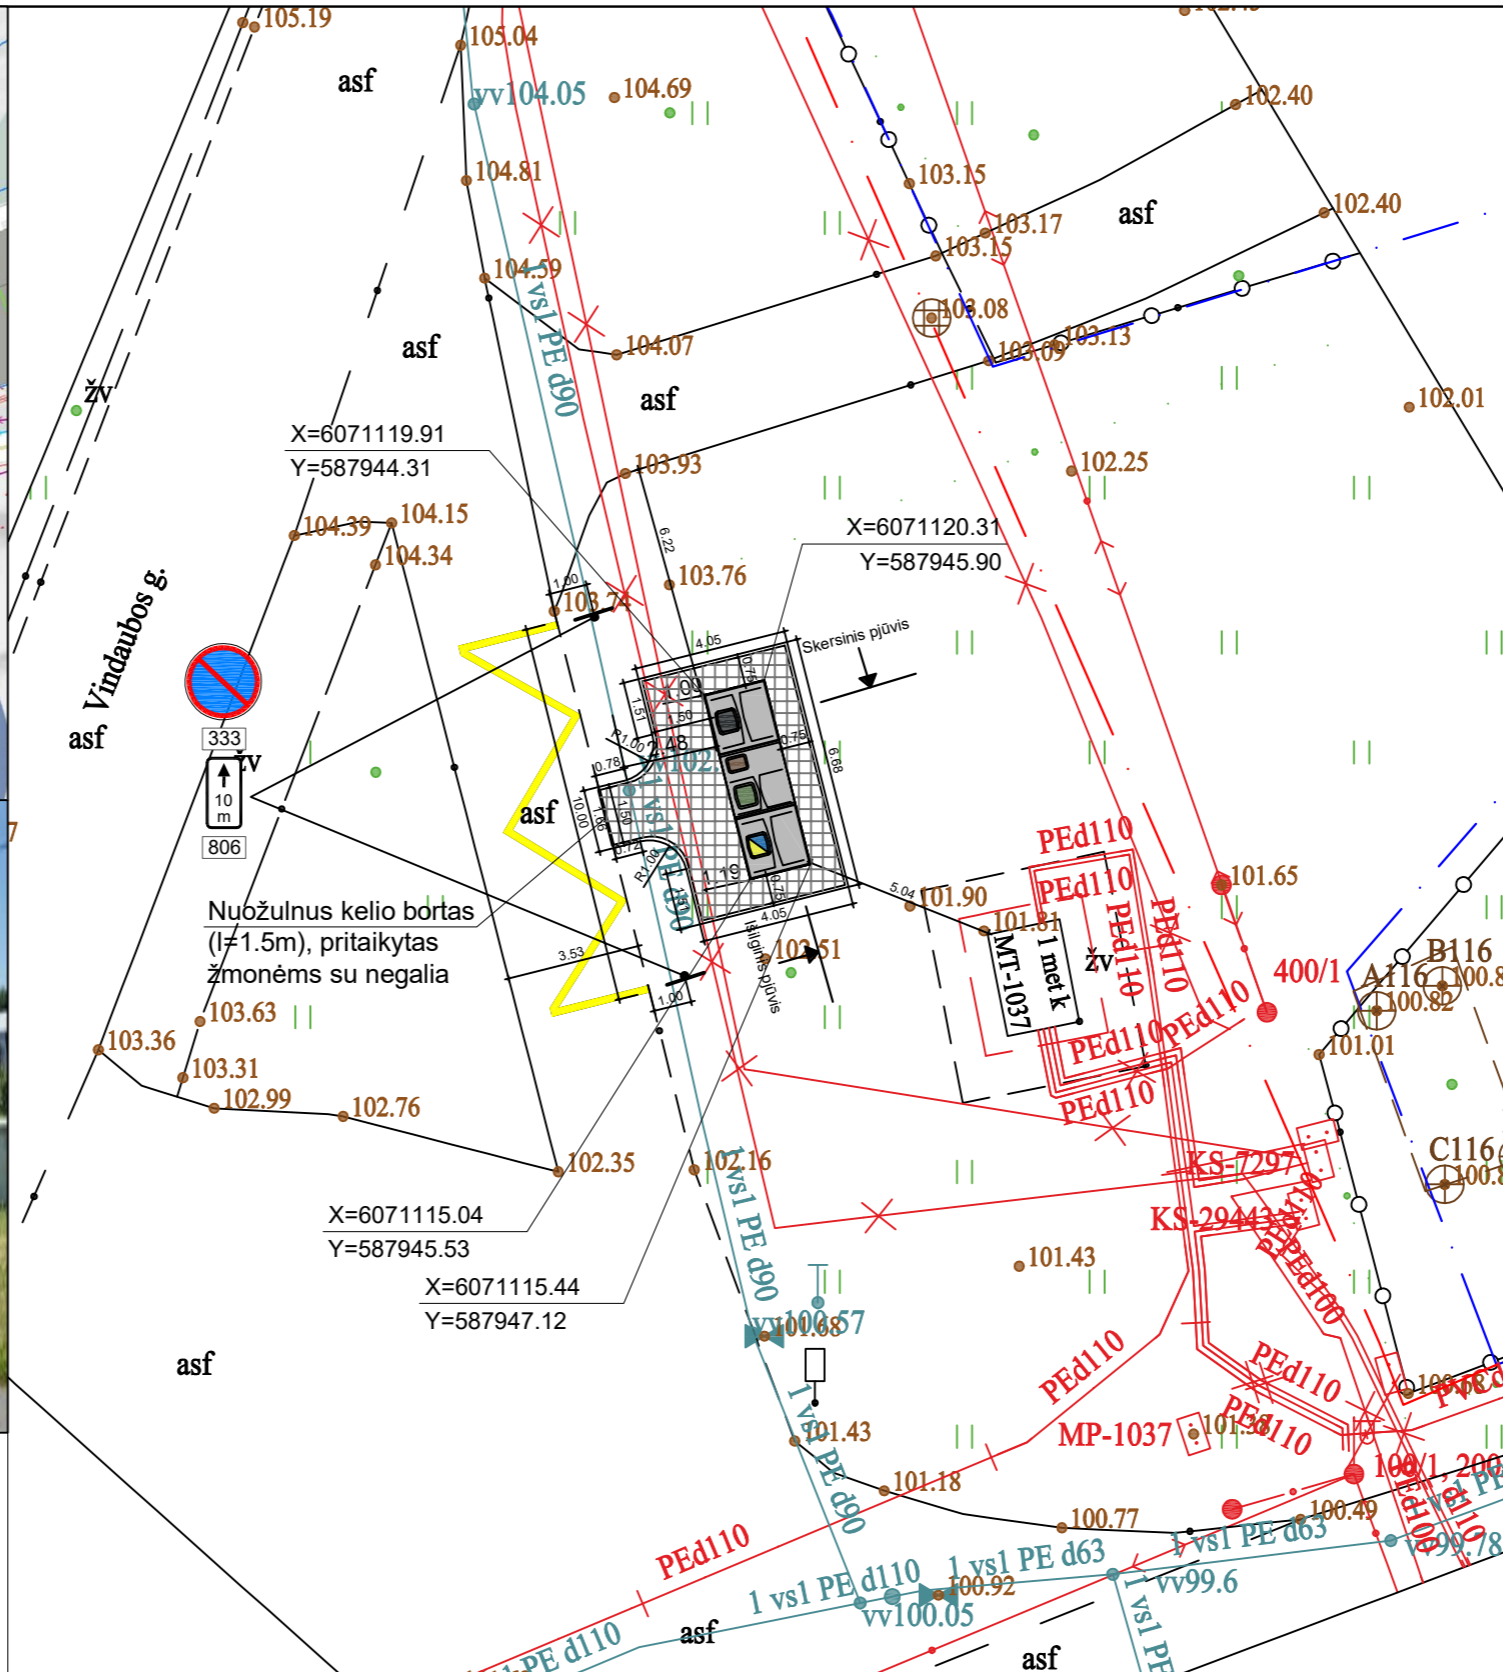



Atestato Nr.		UAB „Architektūros namai“ Algirdo g. 11, Vilnius Įm.k. 302848362 www.architekturosnamai.lt		B3 ir B2 tipo pusiau požeminių konteinerių aikštelių Medeinos g. 3, Verkių Riešės g. 49, Šeškinės Sodų g. 9, Polocko g. 53, Elniakampio g. 9, Meškeriojų g. 22, Gelvadiškių g. 72, Gervuogių g. 1A, Gvazdiškių g. 193, Laurų g. 1, Nemenčinės pl. 112C, Svajonių g. 32, Šilo g. 3, Vaidilutės g. 14, 79, V. Grybo g. 43, Žirmūnų g. 93, Žygio g. 3, Vindaubos g. 1, Naujanerių Sodų 8-oji g. 4, anapilio g. 4, Gedvydžių g. 35, L. Giros g. 70, Ateities g. 48, S. Neries g. 109, 109, 41, I. Šimulionio g. 10, Savičiūnų g. 1, Architektų g. 49, Vilniuje, statybos projektas	
A 2016	PV	T. Gaižauskas	El. parašas	2022 08	Vindaubos g. 1 (Nr. 1315) aikštelės planas, M 1:200
	Arch.	J. Gaižauskas	El. parašas	2022 08	
LT	Užsakovas: UAB "VAATC"		AN-21.07.12-SP-B-14		Lapo nr.
					Lapų
					1 1

SUTARTINIAI ŽENKLAI


	Pusiau požeminių konteinerių aikštelė
	Žemės sklypo ribos
	Raudonosios linijos
	Konteinerių koordinacių taškai
	Plytelių danga Vejos bortelis

- Mišrioms komunalinėms atliekom skirtas konteineris (5m³)
- Plastikinėms ir metalinėms pakuotėms ir pakuočių atliekom bei Popierinėms ir kartono pakuotėms ir pakuočių atliekom skirtas konteineris (5m³)
- Stiklo pakuotėms ir pakuočių atliekom skirta konteinerio dalis (3,2m³)
- Maisto/virtuvės atliekom skirta konteinerio dalis (ne mažiau 0,8m³)

Pastabos:
 1. Projektas turi atitikti KPT SDK 19. Plytelių danga įrengiama: betoninės plytelės 7cm, išlyginamasis sluoksnis 3cm, skaldos pagrindo sluoksnis 17cm, smėlis 23cm.
 2. Ši aikštelės vieta paskirta pagal protokolą Nr. A17-592/22(2.1.13-ENE)
Pastaba:
 kelio ženklai ir ženklinimas neprojektuojam, kad nepažeisti KET 150 punkto.

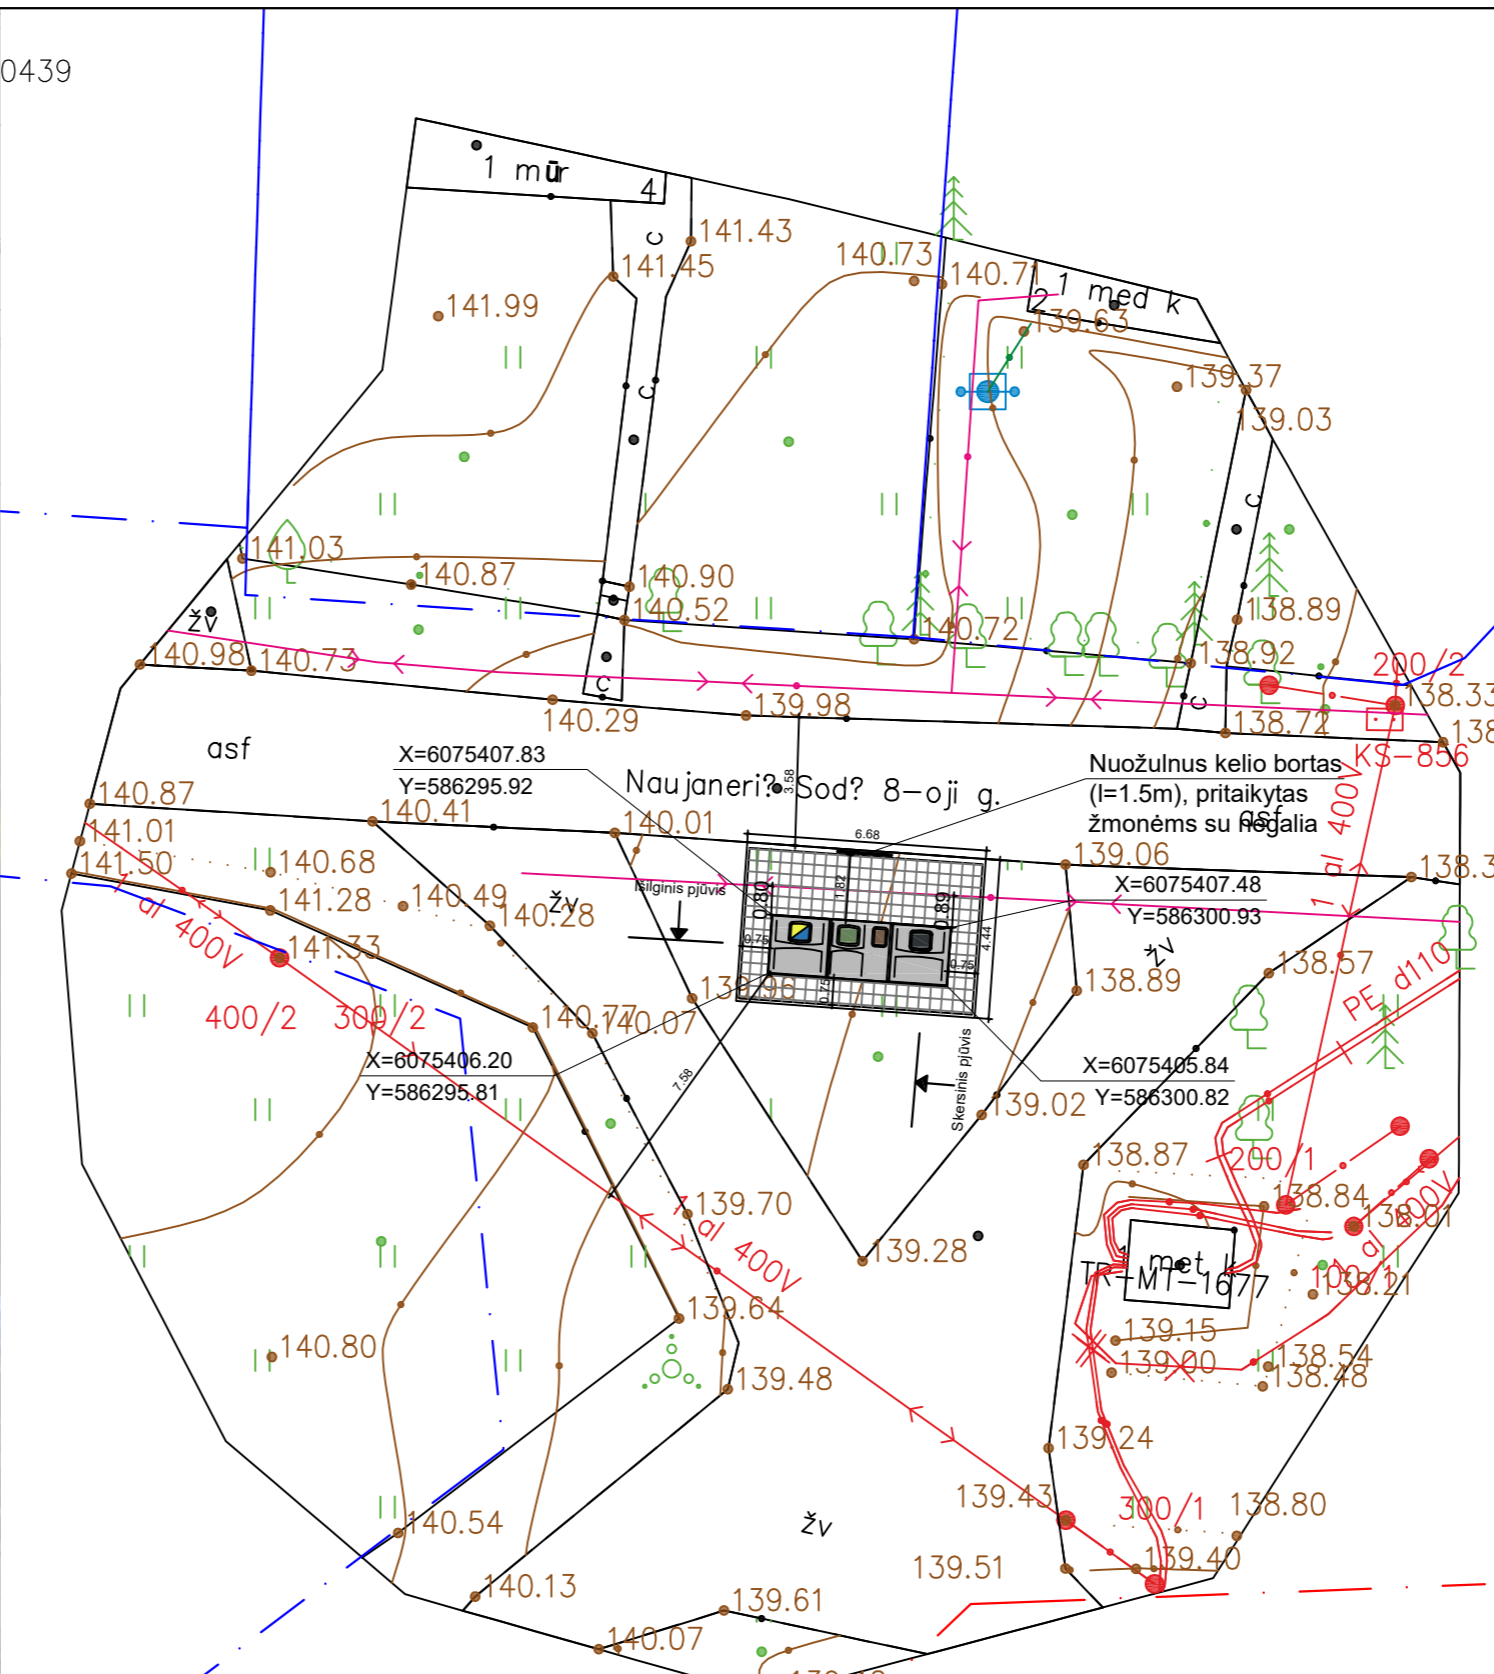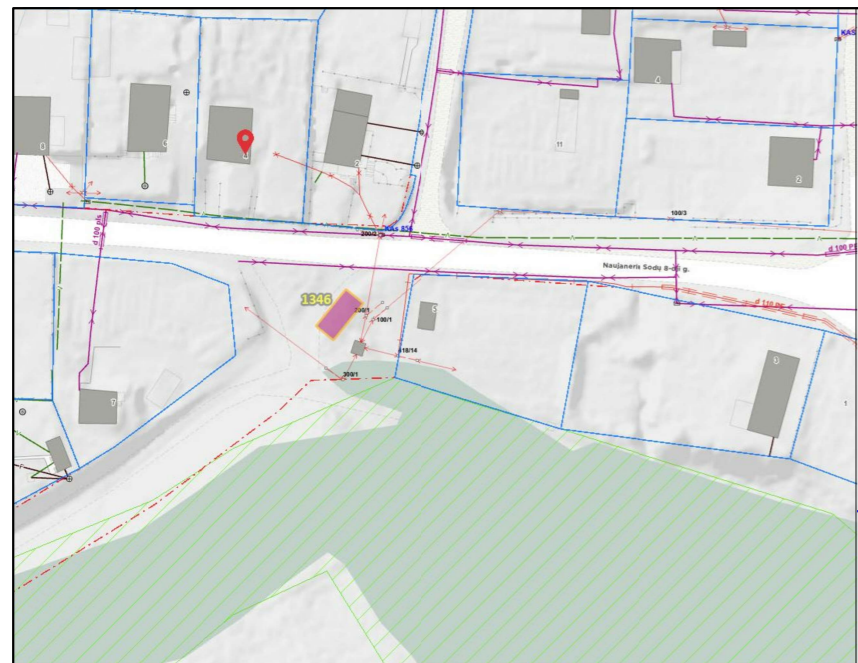

Atestato Nr.		UAB „Architektūros namai“ Algirdo g. 11, Vilnius Įm.k. 302848362 www.architekturosnamai.lt		B3 ir B2 tipo pusiau požeminių konteinerių aikštelių Medeinos g. 3, Verkių Riešės g. 49, Šeškinės Sodų g. 9, Polocko g. 53, Elniakampio g. 9, Meškiotių g. 22, Gelvadiškių g. 72, Gervuogių g. 1A, Gvazdikų g. 193, Laurų g. 1, Nemenčinės pl. 112C, Svajonių g. 32, Silo g. 3, Vaidilutės g. 14, 79, V. Grybo g. 43, Žirmūnų g. 93, Žygio g. 3, Vindaubos g. 1, Naujanerių Sodų 8-oji g. 4, anapilio g. 4, Gedvydžių g. 35, L. Giros g. 70, Ateities g. 48, S. Neries g. 109, 109, 41, I. Šimulionio g. 10, Savičiūnų g. 1, Architektų g. 49, Vilniuje, statybos projektas	
A 2016	PV	T. Gaižauskas	El. parašas	2023 01	Naujanerių Sodų 8-oji g. 4 (Nr. 1346) aikštelės planas, M 1:200
	Arch.	J. Gaižauskas	El. parašas	2023 01	
LT	Užsakovas: UAB "VAATC"		AN-21.07.12-SP-B-18		Lapo nr. / Lapų
					1 / 1

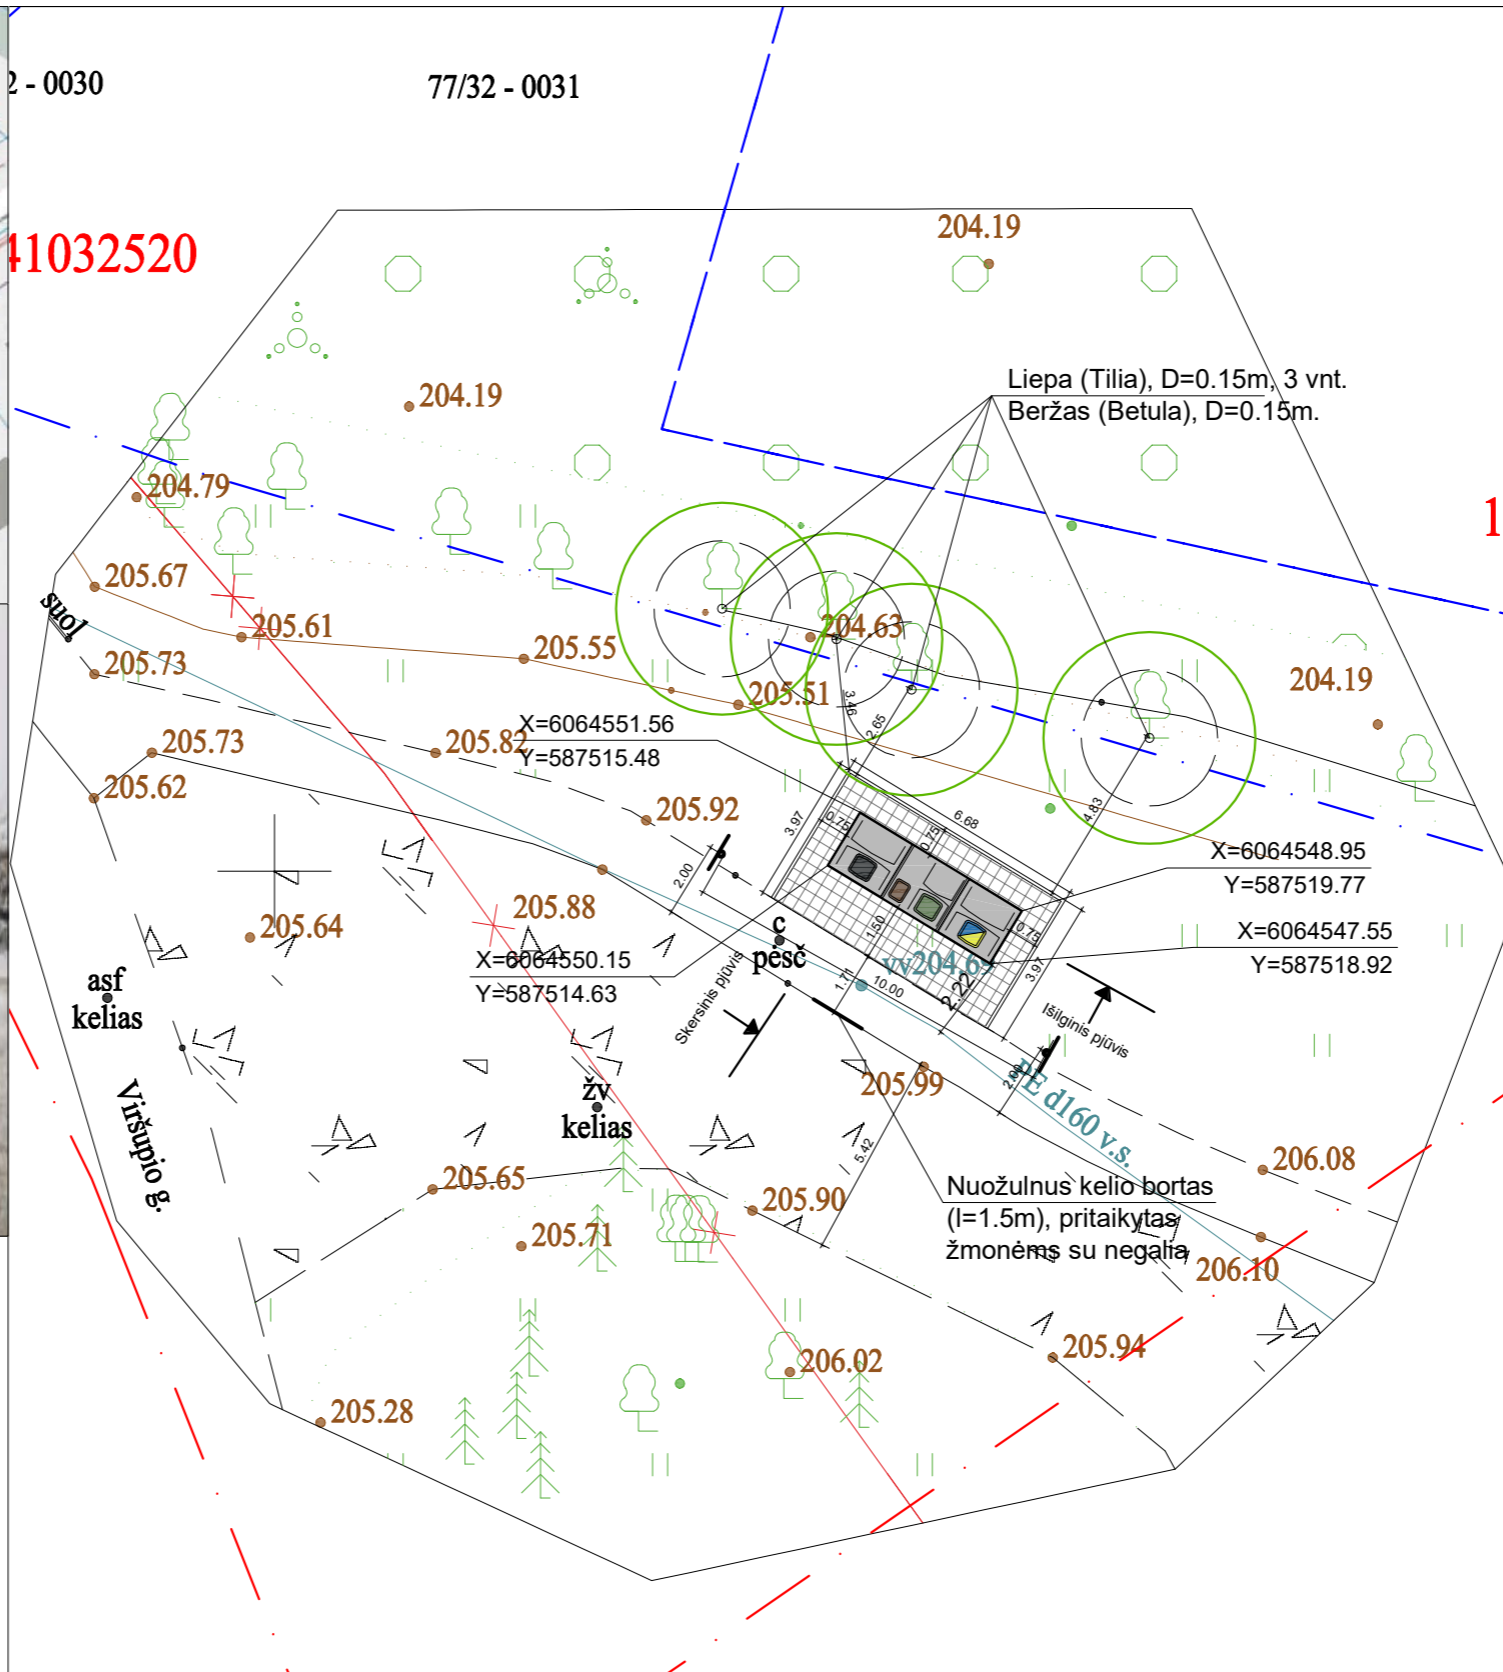

SUTARTINIAI ŽENKLAI

	Pusiau požeminių konteinerių aikštelė
	Žemės sklypo ribos
	Raudonosios linijos
	Konteinerių koordinacių taškai
	Plytelių danga Vejos bortelis
	Kelio ženklai 333 (2vnt.) ir 806, 10m (2vnt.)

- Mišrioms komunalinėms atliekoms skirtas konteineris (5m³)
- Plastikinėms ir metalinėms pakuotėms ir pakuočių atliekoms bei Popierinėms ir kartono pakuotėms ir pakuočių atliekoms skirtas konteineris (5m³)
- Stiklo pakuotėms ir pakuočių atliekoms skirta konteinerio dalis (3,2m³)
- Maisto/virtuvės atliekoms skirta konteinerio dalis (ne mažiau 0,8m³)

Pastabos:
 1. Projektas turi atitikti KPT SDK 19. Plytelių danga įrengiama: betoninės plytelės 7cm, išlyginamasis sluoksnis 3cm, skaldos pagrindo sluoksnis 17cm, smėlis 23cm.
 2. Ši aikštelės vieta paskirta pagal protokolą Nr. A17-592/22(2.1.13-ENE)

Atestato Nr.		UAB „Architektūros namai“ Algirdo g. 11, Vilnius Įm.k. 302848362 www.architekturosnamai.lt			B3 ir B2 tipo pusiau požeminių konteinerių aikštelių Medėinos g. 3, Verkių Riešės g. 49, Šeškinės Sodų g. 9, Polocko g. 53, Elniakampio g. 9, Meškirotų g. 22, Gelvadiškių g. 72, Gervuogių g. 1A, Gvazdikų g. 193, Laurų g. 1, Nemenčinės pl. 112C, Svajonių g. 32, Šilo g. 3, Vaidilutės g. 14, 79, V. Grybo g. 43, Žirmūnų g. 93, Žygio g. 3, Vindaubos g. 1, Naujanerių Sodų 8-oji g. 4, anapilio g. 4, Gedvydžių g. 35, L. Giros g. 70, Ateities g. 48, S. Nėries g. 109, 109, 41, I. Šimulionio g. 10, Savičiūnų g. 1, Architektų g. 49, Vilniuje, statybos projektas	
A 2016	PV	T. Gaižauskas	El. parašas	2023 01	Anapilio g. 4 (Nr. 3262) aikštelės planas, M 1:200	
	Arch.	J. Gaižauskas	El. parašas	2023 01		
LT	Užsakovas: UAB "VAATC"			AN-21.07.12-SP-B-18	Lapo nr.	Lapų
					1	1


SUTARTINIAI ŽENKLAI

	Pusiau požeminių konteinerių aikštelė
	Žemės sklypo ribos
	Raudonosios linijos
	Konteinerių koordinacinių taškai
	Plytelių danga Vejos bortelis
	Kelio ženklavimas 1.27
	Kelio ženklai 333 (1vnt.) ir 806, 10m (1vnt.)

- Mišrioms komunalinėms atliekoms skirtas konteineris (5m³)
- Plastikinėms ir metalinėms pakuotėms ir pakuočių atliekoms bei Popierinėms ir kartono pakuotėms ir pakuočių atliekoms skirtas konteineris (5m³)
- Stiklo pakuotėms ir pakuočių atliekoms skirta konteinerio dalis (3,2m³)
- Maisto/virtuvės atliekoms skirta konteinerio dalis (ne mažiau 0,8m³)

Pastabos:

1. Projektas turi atitikti KPT SDK 19. Plytelių danga įrengiama: betoninės plytelės 7cm, išlyginamasis sluoksnis 3cm, skaldos pagrindo sluoksnis 17cm, smėlis 23cm.
 2. Ši aikštelės vieta paskirta pagal protokolą Nr. A17-592/22(2.1.13-ENE)
- Pastaba: augalai turi būti išsaugoti perkeliant juos į kitą vietą. Rangovas, ne vėliau kaip prieš 1 mėn., prieš planuojant rangos darbus numatytoje teritorijoje informuoja raštu Energetikos skyrių ir susiderina darbų eiliškumą, tam kad būtų užtikrintas laiku augalų ar krūmų persodinimas į kitą vietą. Augalų persodinimas patvirtintas protokolu 2022-09-30 Nr. A51-143619/22(3.3.2.26E-ENE)

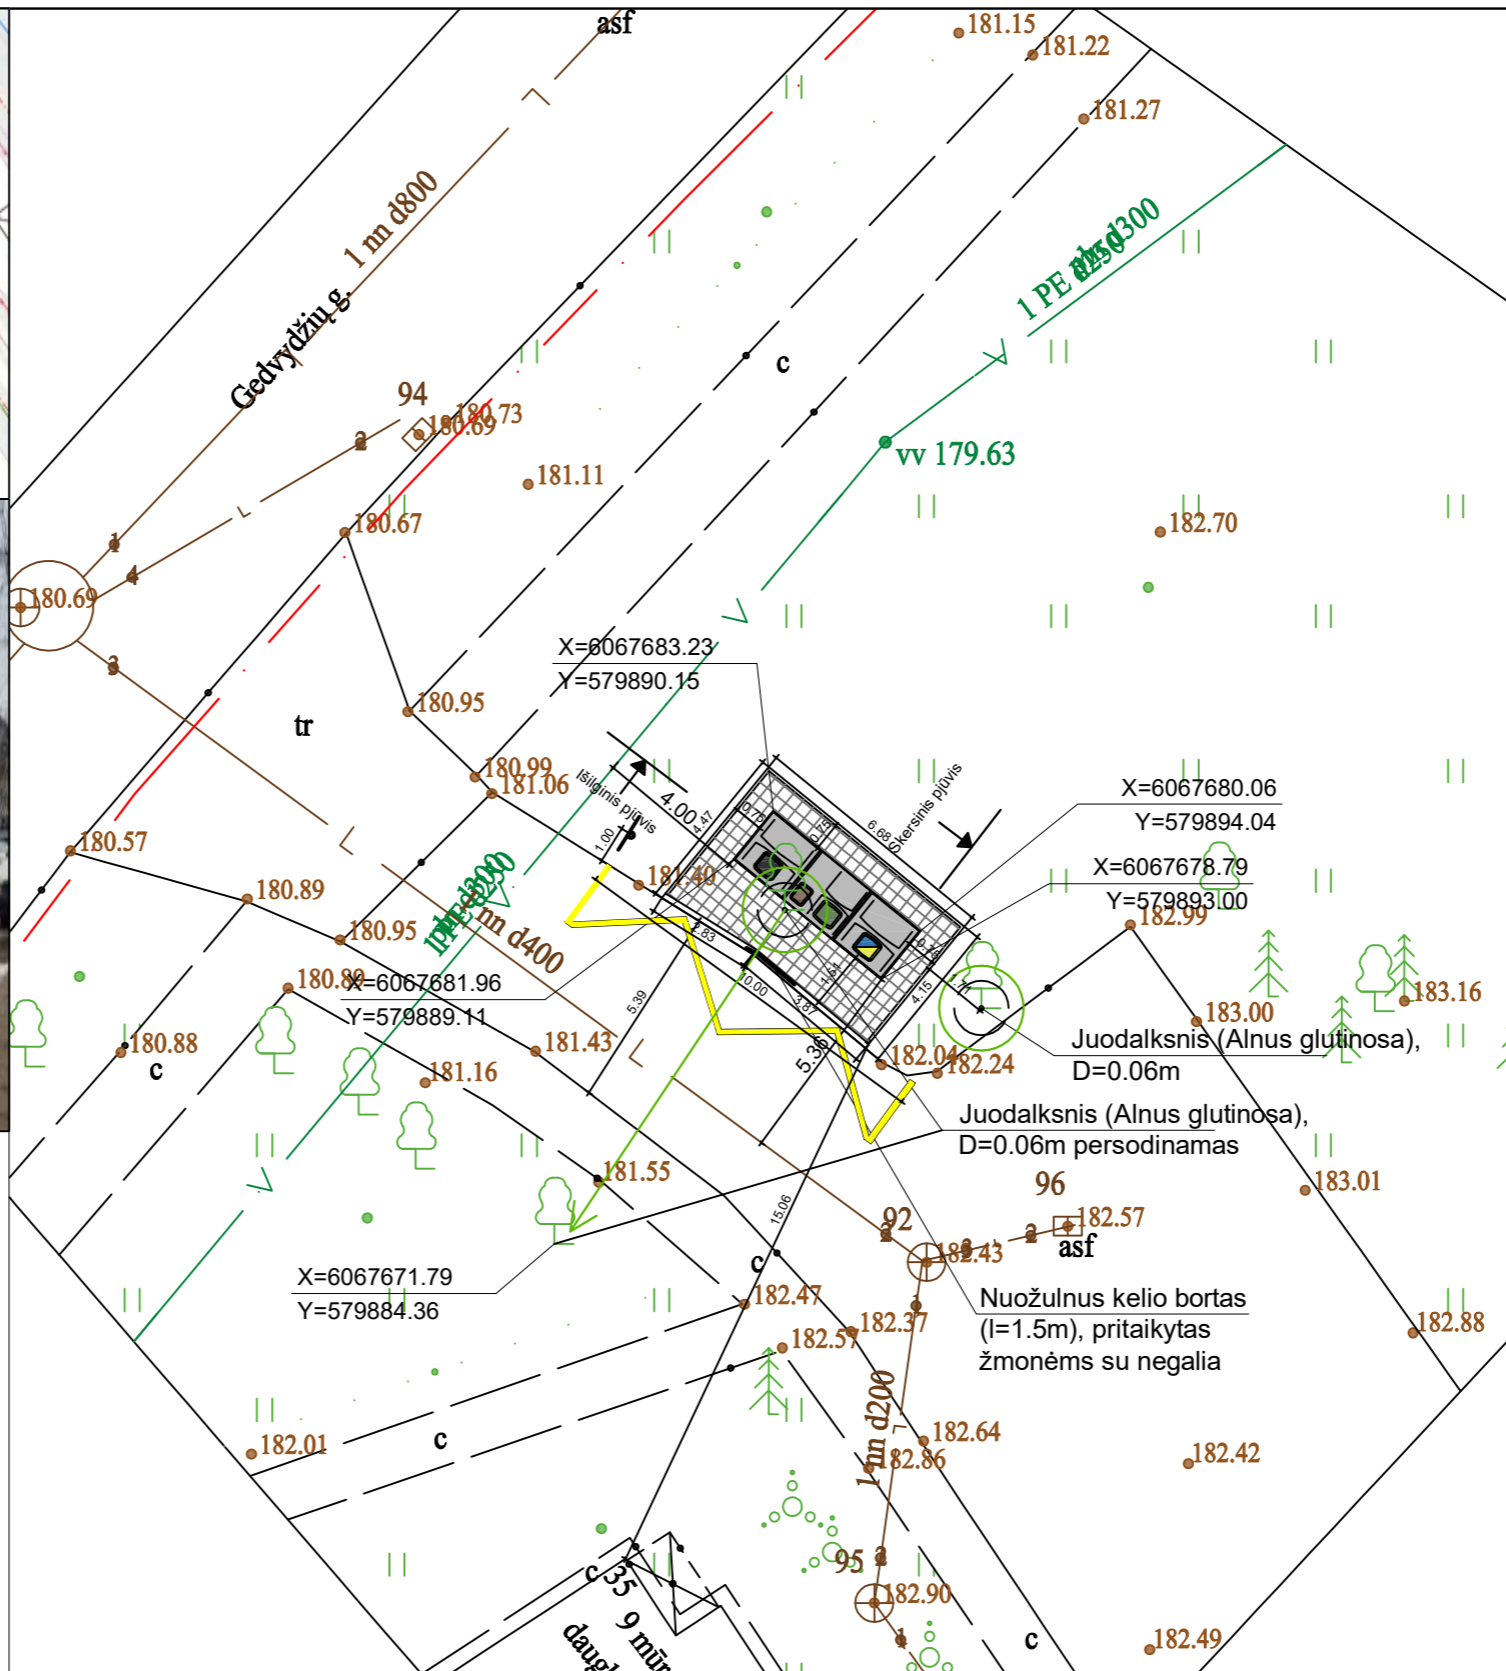


Atestato Nr.		UAB „Architektūros namai“ Algirdo g. 11, Vilnius Įm.k. 302848362 www.architekturosnamai.lt			B3 ir B2 tipo pusiau požeminių konteinerių aikštelių Medėinos g. 3, Verkių Riešės g. 49, Šeškinės Sodų g. 9, Polocko g. 53, Elniakampio g. 9, Meškeriotojų g. 22, Gelvadiškių g. 72, Gervuogių g. 1A, Gvazdikų g. 193, Laurų g. 1, Nemenčinės pl. 112C, Svajonių g. 32, Šilo g. 3, Vaidilutės g. 14, 79, V. Grybo g. 43, Žirmūnų g. 93, Žygio g. 3, Vindaubos g. 1, Naujanerių Sodų 8-oji g. 4, anapilio g. 4, Gedvydžių g. 35, L. Giros g. 70, Ateities g. 48, S. Nėries g. 109, 109, 41, I. Šimulionio g. 10, Savičiūnų g. 1, Architektų g. 49, Vilniuje, statybos projektas	
A 2016	PV	T. Gaižauskas	El. parašas	2023 01	Gedvydžių g. 35 (Nr. 1895) aikštelės planas, M 1:200	
	Arch.	J. Gaižauskas	El. parašas	2023 01		
LT	Užsakovas: UAB "VAATC"			AN-21.07.12-SP-B-18	Lapo nr.	Lapų
					1	1

SUTARTINIAI ŽENKLAI

	Pusiau požeminių konteinerių aikštelė
	Žemės sklypo ribos
	Raudonosios linijos
	Konteinerių koordinacių taškai
	Plytelių danga Vejos bortelis
	Kelio ženklinimas 1.27
	Kelio ženklai 333 (2vnt.) ir 806, 10m (2vnt.)

- Mišrioms komunalinėms atliekoms skirtas konteineris (5m³)
- Plastikinėms ir metalinėms pakuotėms ir pakuočių atliekoms bei Popierinėms ir kartono pakuotėms ir pakuočių atliekoms skirtas konteineris (5m³)
- Stiklo pakuotėms ir pakuočių atliekoms skirta konteinerio dalis (3,2m³)
- Maisto/virtuvės atliekoms skirta konteinerio dalis (ne mažiau 0,8m³)

Pastabos:
 1. Projektas turi atitikti KPT SDK 19. Plytelių danga įrengiama: betoninės plytelės 7cm, išlyginamasis sluoksnis 3cm, skaldos pagrindo sluoksnis 17cm, smėlis 23cm.
 2. Ši aikštelės vieta paskirta pagal protokolą Nr. A17-592/22(2.1.13-ENE)

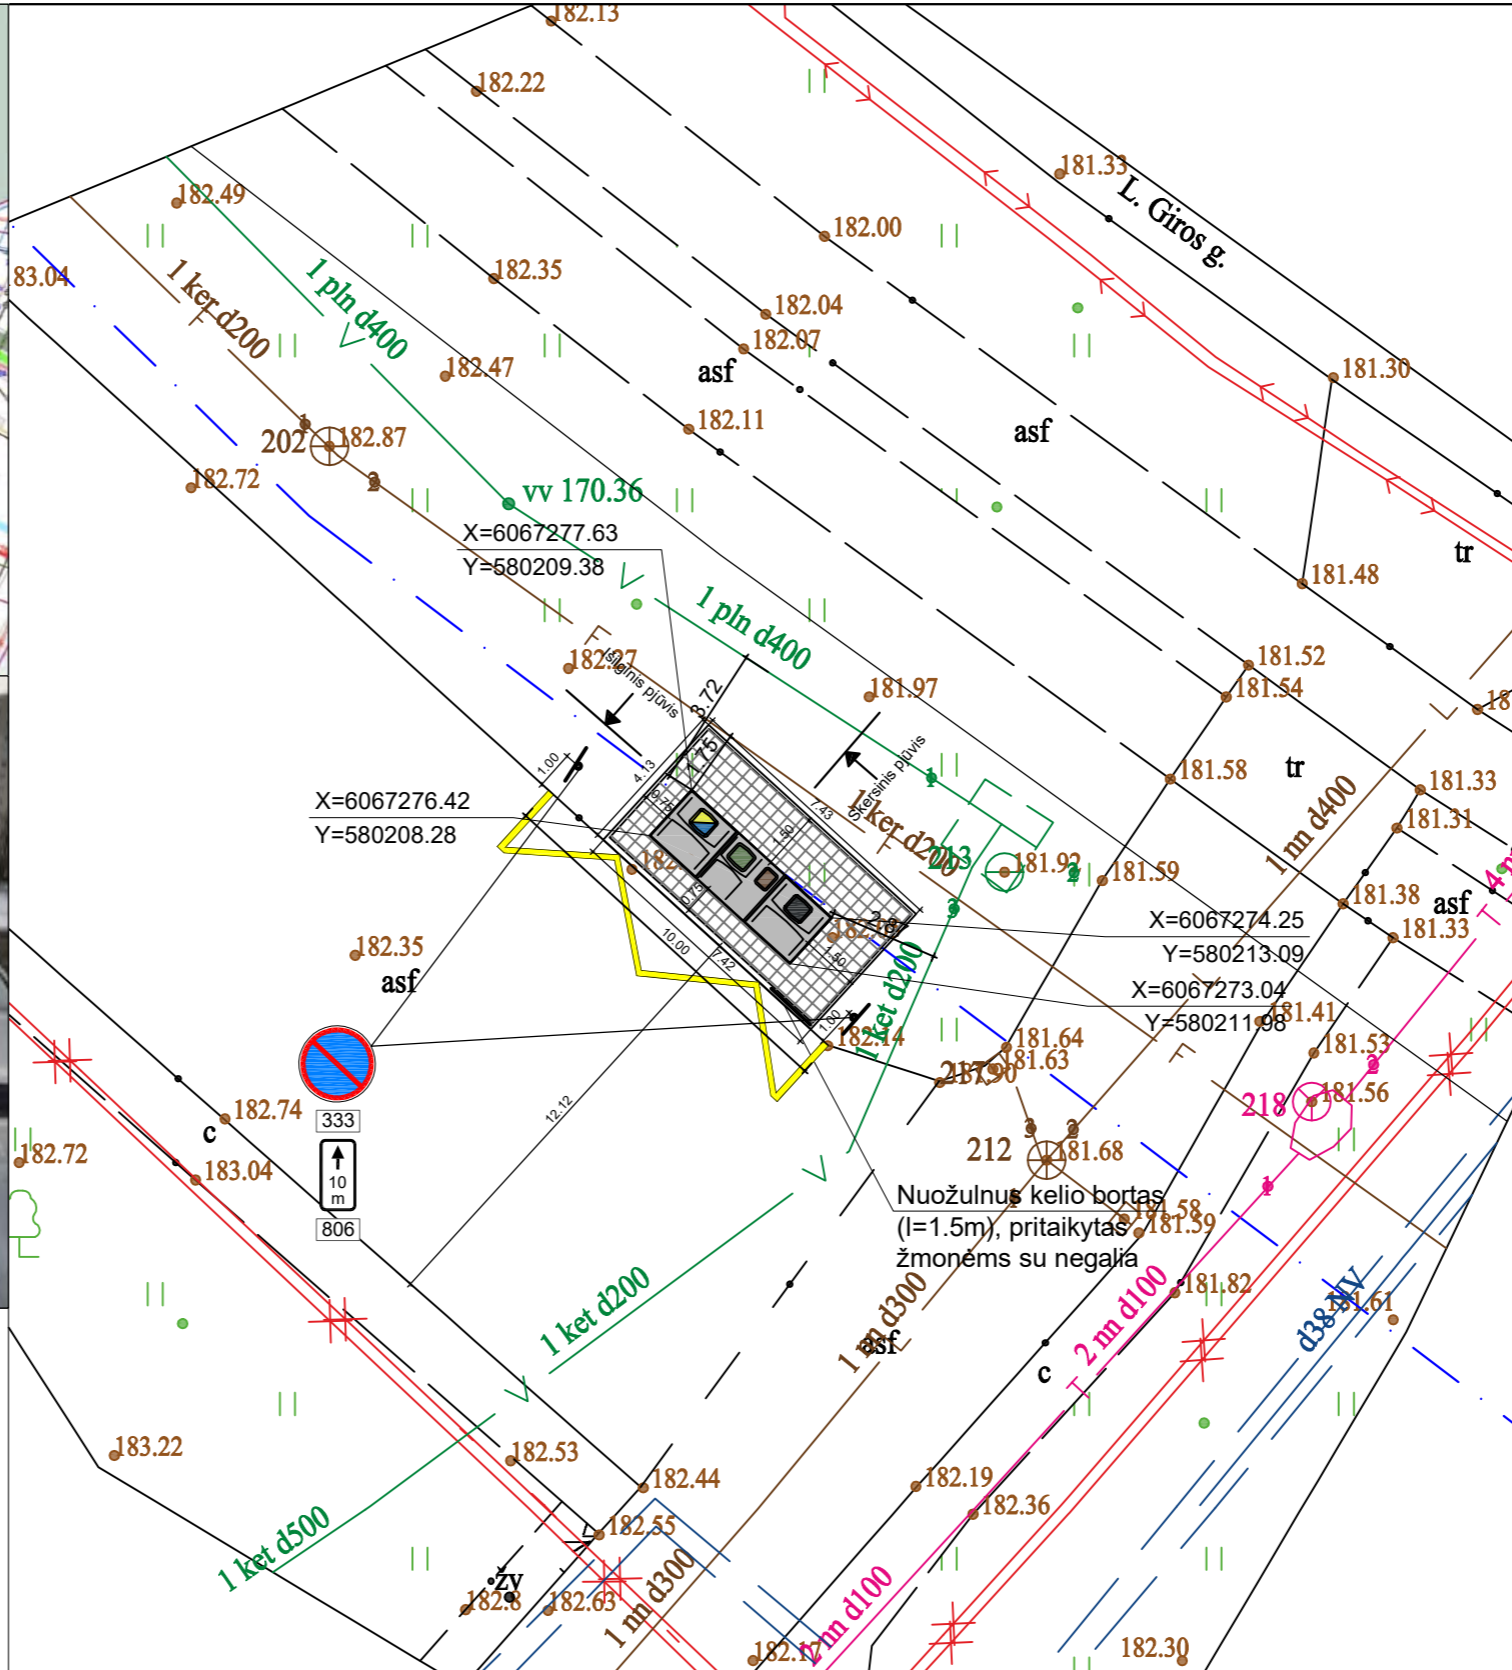



Atestato Nr.		UAB „Architektūros namai“ Algirdo g. 11, Vilnius Įm.k. 302848362 www.architekturosnamai.lt		B3 ir B2 tipo pusiau požeminių konteinerių aikštelių Medėinos g. 3, Verkių Riešės g. 49, Šeškinės Sodų g. 9, Polocko g. 53, Elniakampio g. 9, Meškiotių g. 22, Gelvadiškių g. 72, Gervuogių g. 1A, Gvazdikų g. 193, Laurų g. 1, Nemenčinės pl. 112C, Svajonių g. 32, Silo g. 3, Vaidilutės g. 14, 79, V. Grybo g. 43, Žirmūnų g. 93, Žygio g. 3, Vindaubos g. 1, Naujanerių Sodų 8-oji g. 4, anapilio g. 4, Gedvydžių g. 35, L. Giros g. 70, Ateities g. 48, S. Nėries g. 109, 109, 41, I. Šimulionio g. 10, Savičiūnų g. 1, Architektų g. 49, Vilniuje, statybos projektas
A 2016	PV	T. Gaižauskas	El. parašas	2023 01
	Arch.	J. Gaižauskas	El. parašas	2023 01
				L. Giros g. 70 (Nr. 658) aikštelės planas, M 1:200
LT	Užsakovas: UAB "VAATC"		AN-21.07.12-SP-B-18	Lapo nr. Lapų
				1 1

SUTARTINIAI ŽENKLAI

	Pusiau požeminių konteinerių aikštelė
	Žemės sklypo ribos
	Raudonosios linijos
	Konteinerių koordinacių taškai
	Plytelių danga Vejos bortelis
	Kelio ženklinimas 1.27
	Kelio ženklai 333 (1vnt.) ir 806, 7m (1vnt.)

- Mišrioms komunalinėms atliekoms skirtas konteineris (5m³)
- Plastikinėms ir metalinėms pakuotėms ir pakuočių atliekoms bei Popierinėms ir kartono pakuotėms ir pakuočių atliekoms skirtas konteineris (5m³)
- Stiklo pakuotėms ir pakuočių atliekoms skirta konteinerio dalis (3,2m³)
- Maisto/virtuvės atliekoms skirta konteinerio dalis (ne mažiau 0,8m³)

Pastabos:
 1. Projektas turi atitikti KPT SDK 19. Plytelių danga įrengiama: betoninės plytelės 7cm, išlyginamasis sluoksnis 3cm, skaldos pagrindo sluoksnis 17cm, smėlis 23cm.
 2. Ši aikštelės vieta paskirta pagal protokolą Nr. A17-592/22(2.1.13-ENE)

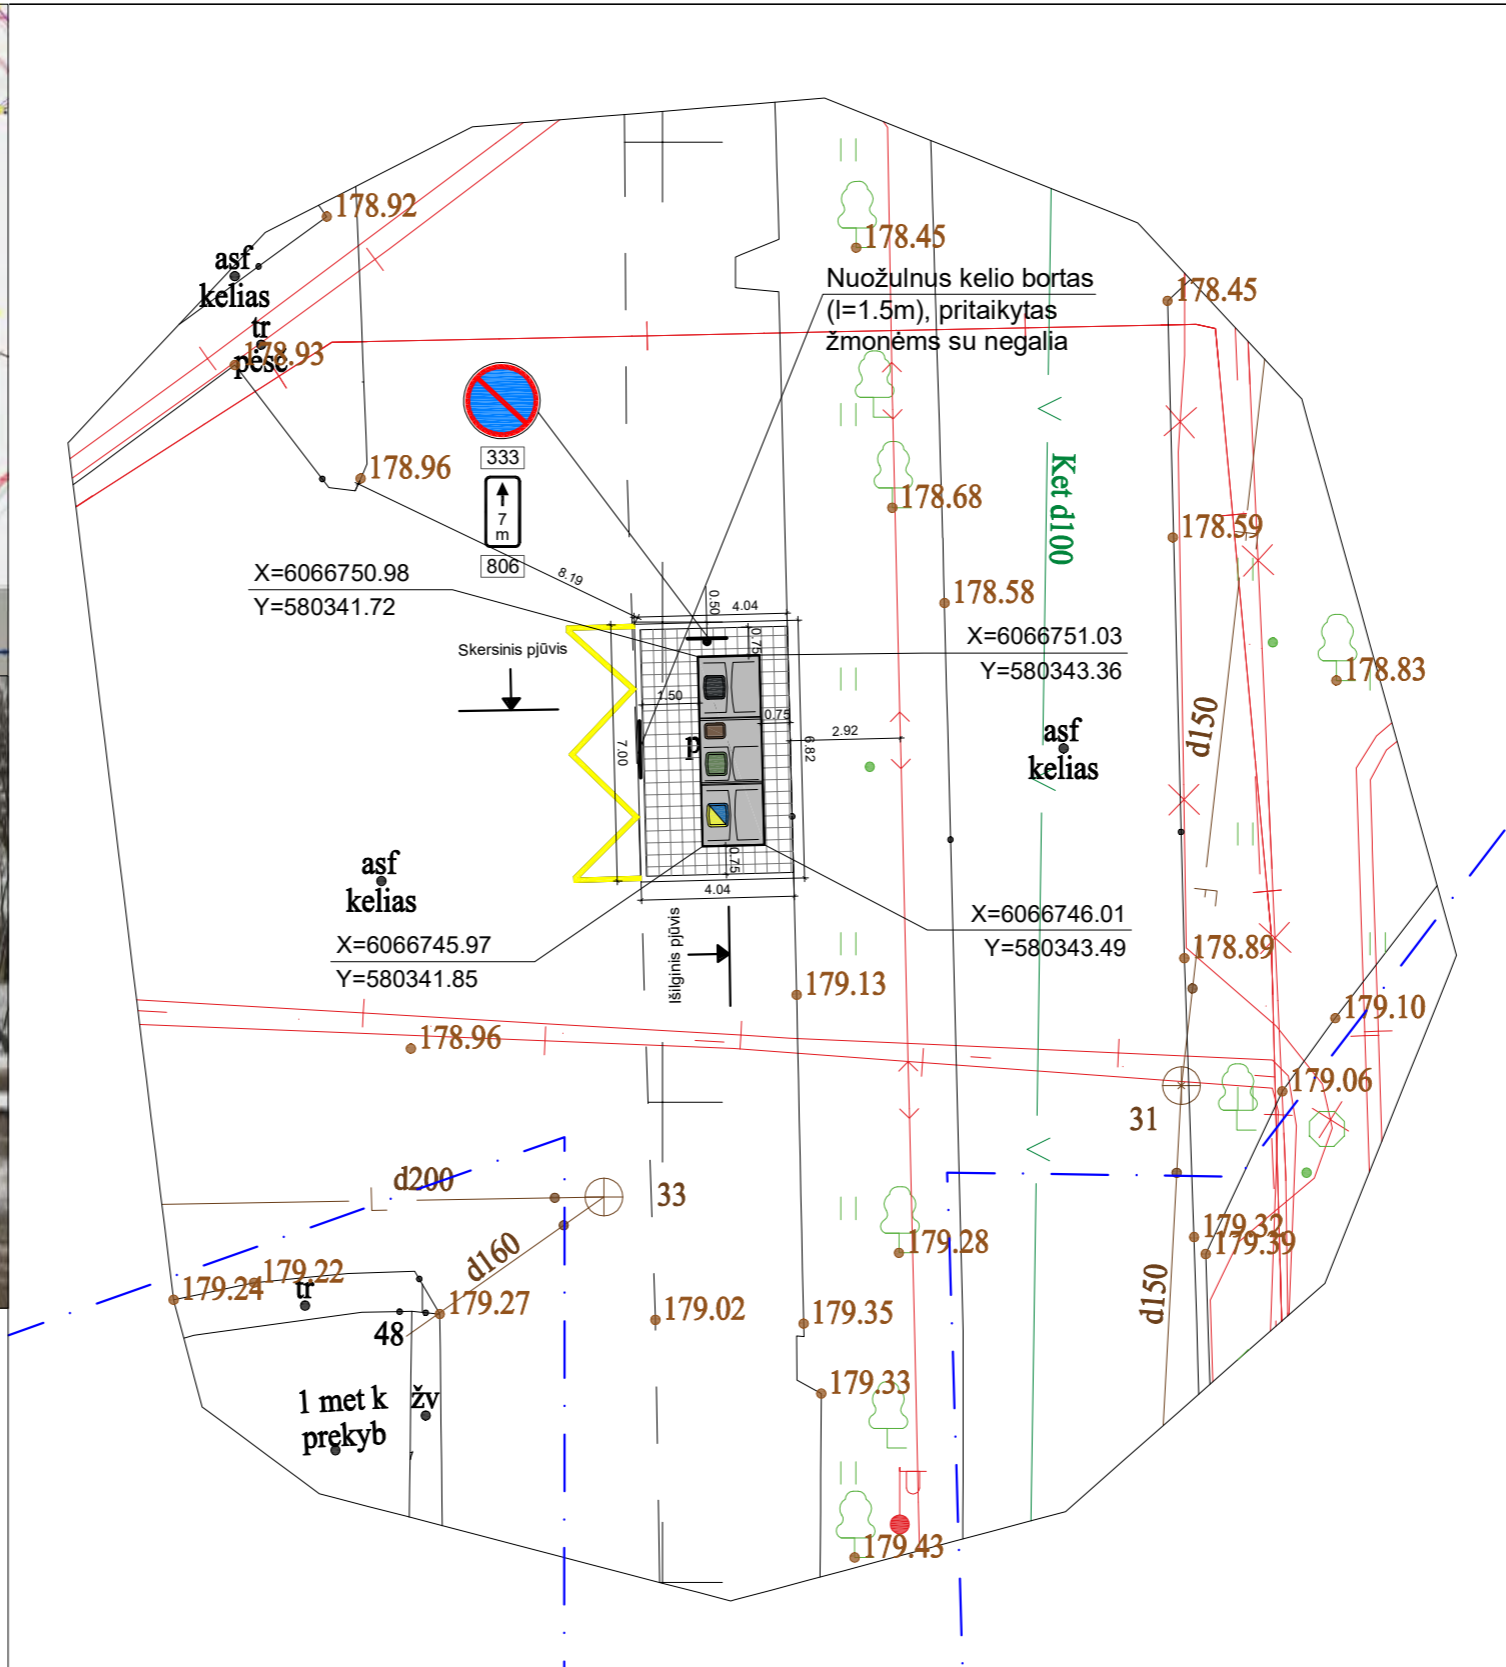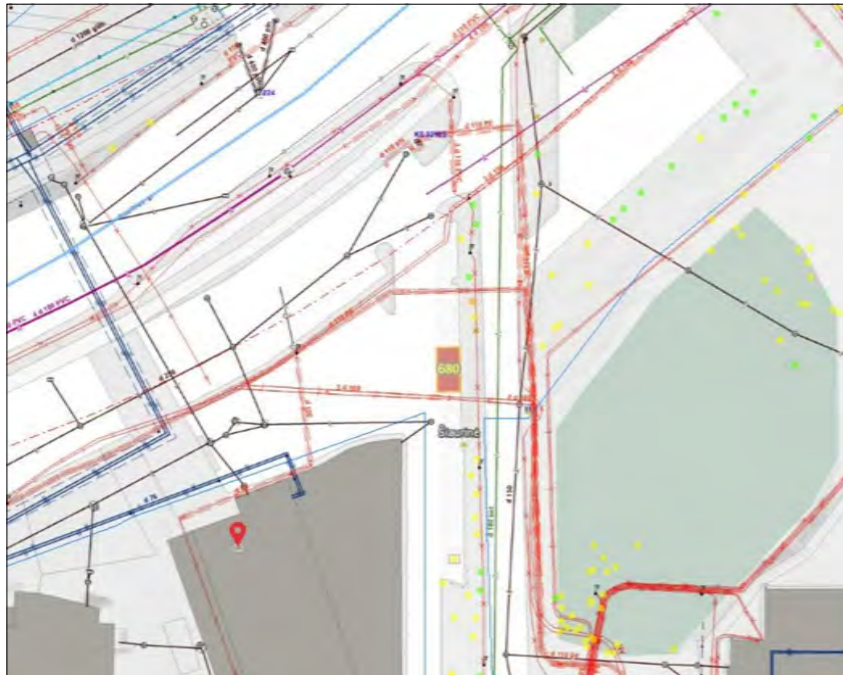


Atestato Nr.		UAB „Architektūros namai“ Algirdo g. 11, Vilnius Įm.k. 302848362 www.architekturosnamai.lt			B3 ir B2 tipo pusiau požeminių konteinerių aikštelių Medeinos g. 3, Verkių Riešės g. 49, Šeškinės Sodų g. 9, Polocko g. 53, Elniakampio g. 9, Meškiotų g. 22, Gelvadiškių g. 72, Gervuogių g. 1A, Gvazdiškių g. 193, Laurų g. 1, Nemenčinės pl. 112C, Svajonių g. 32, Šilo g. 3, Vaidilutės g. 14, 79, V. Grybo g. 43, Žirmūnų g. 93, Žygio g. 3, Vindaubos g. 1, Naujanerių Sodų 8-oji g. 4, anapilio g. 4, Gedvydžių g. 35, L. Giros g. 70, Ateities g. 48, S. Nėries g. 109, 109, 41, I. Šimulionio g. 10, Savičių g. 1, Architektų g. 49, Vilniuje, statybos projektas	
A 2016	PV	T. Gaižauskas	El. parašas	2023 01	Ateities g. 48 (Nr. 680) aikštelės planas, M 1:200	
	Arch.	J. Gaižauskas	El. parašas	2023 01		
LT	Užsakovas: UAB "VAATC"			AN-21.07.12-SP-B-18	Lapo nr.	Lapų
					1	1

SUTARTINIAI ŽENKLAI

	Pusiau požeminių konteinerių aikštelė
	Žemės sklypo ribos
	Raudonosios linijos
	Konteinerių koordinacių taškai
	Plytelių danga Vejos bortelis
	Kelio ženklinimas 1.27
	Kelio ženklai 333 (1vnt.) ir 806, 10m (1vnt.)

- Mišrioms komunalinėms atliekoms skirtas konteineris (5m³)
- Plastikinėms ir metalinėms pakuotėms ir pakuočių atliekoms bei Popierinėms ir kartono pakuotėms ir pakuočių atliekoms skirtas konteineris (5m³)
- Stiklo pakuotėms ir pakuočių atliekoms skirta konteinerio dalis (3,2m³)
- Maisto/virtuvės atliekoms skirta konteinerio dalis (ne mažiau 0,8m³)

Pastabos:
 1. Projektas turi atitikti KPT SDK 19. Plytelių danga įrengiama: betoninės plytelės 7cm, išlyginamasis sluoksnis 3cm, skaldos pagrindo sluoksnis 17cm, smėlis 23cm.
 2. Ši aikštelės vieta paskirta pagal protokolą Nr. A17-592/22(2.1.13-ENE)

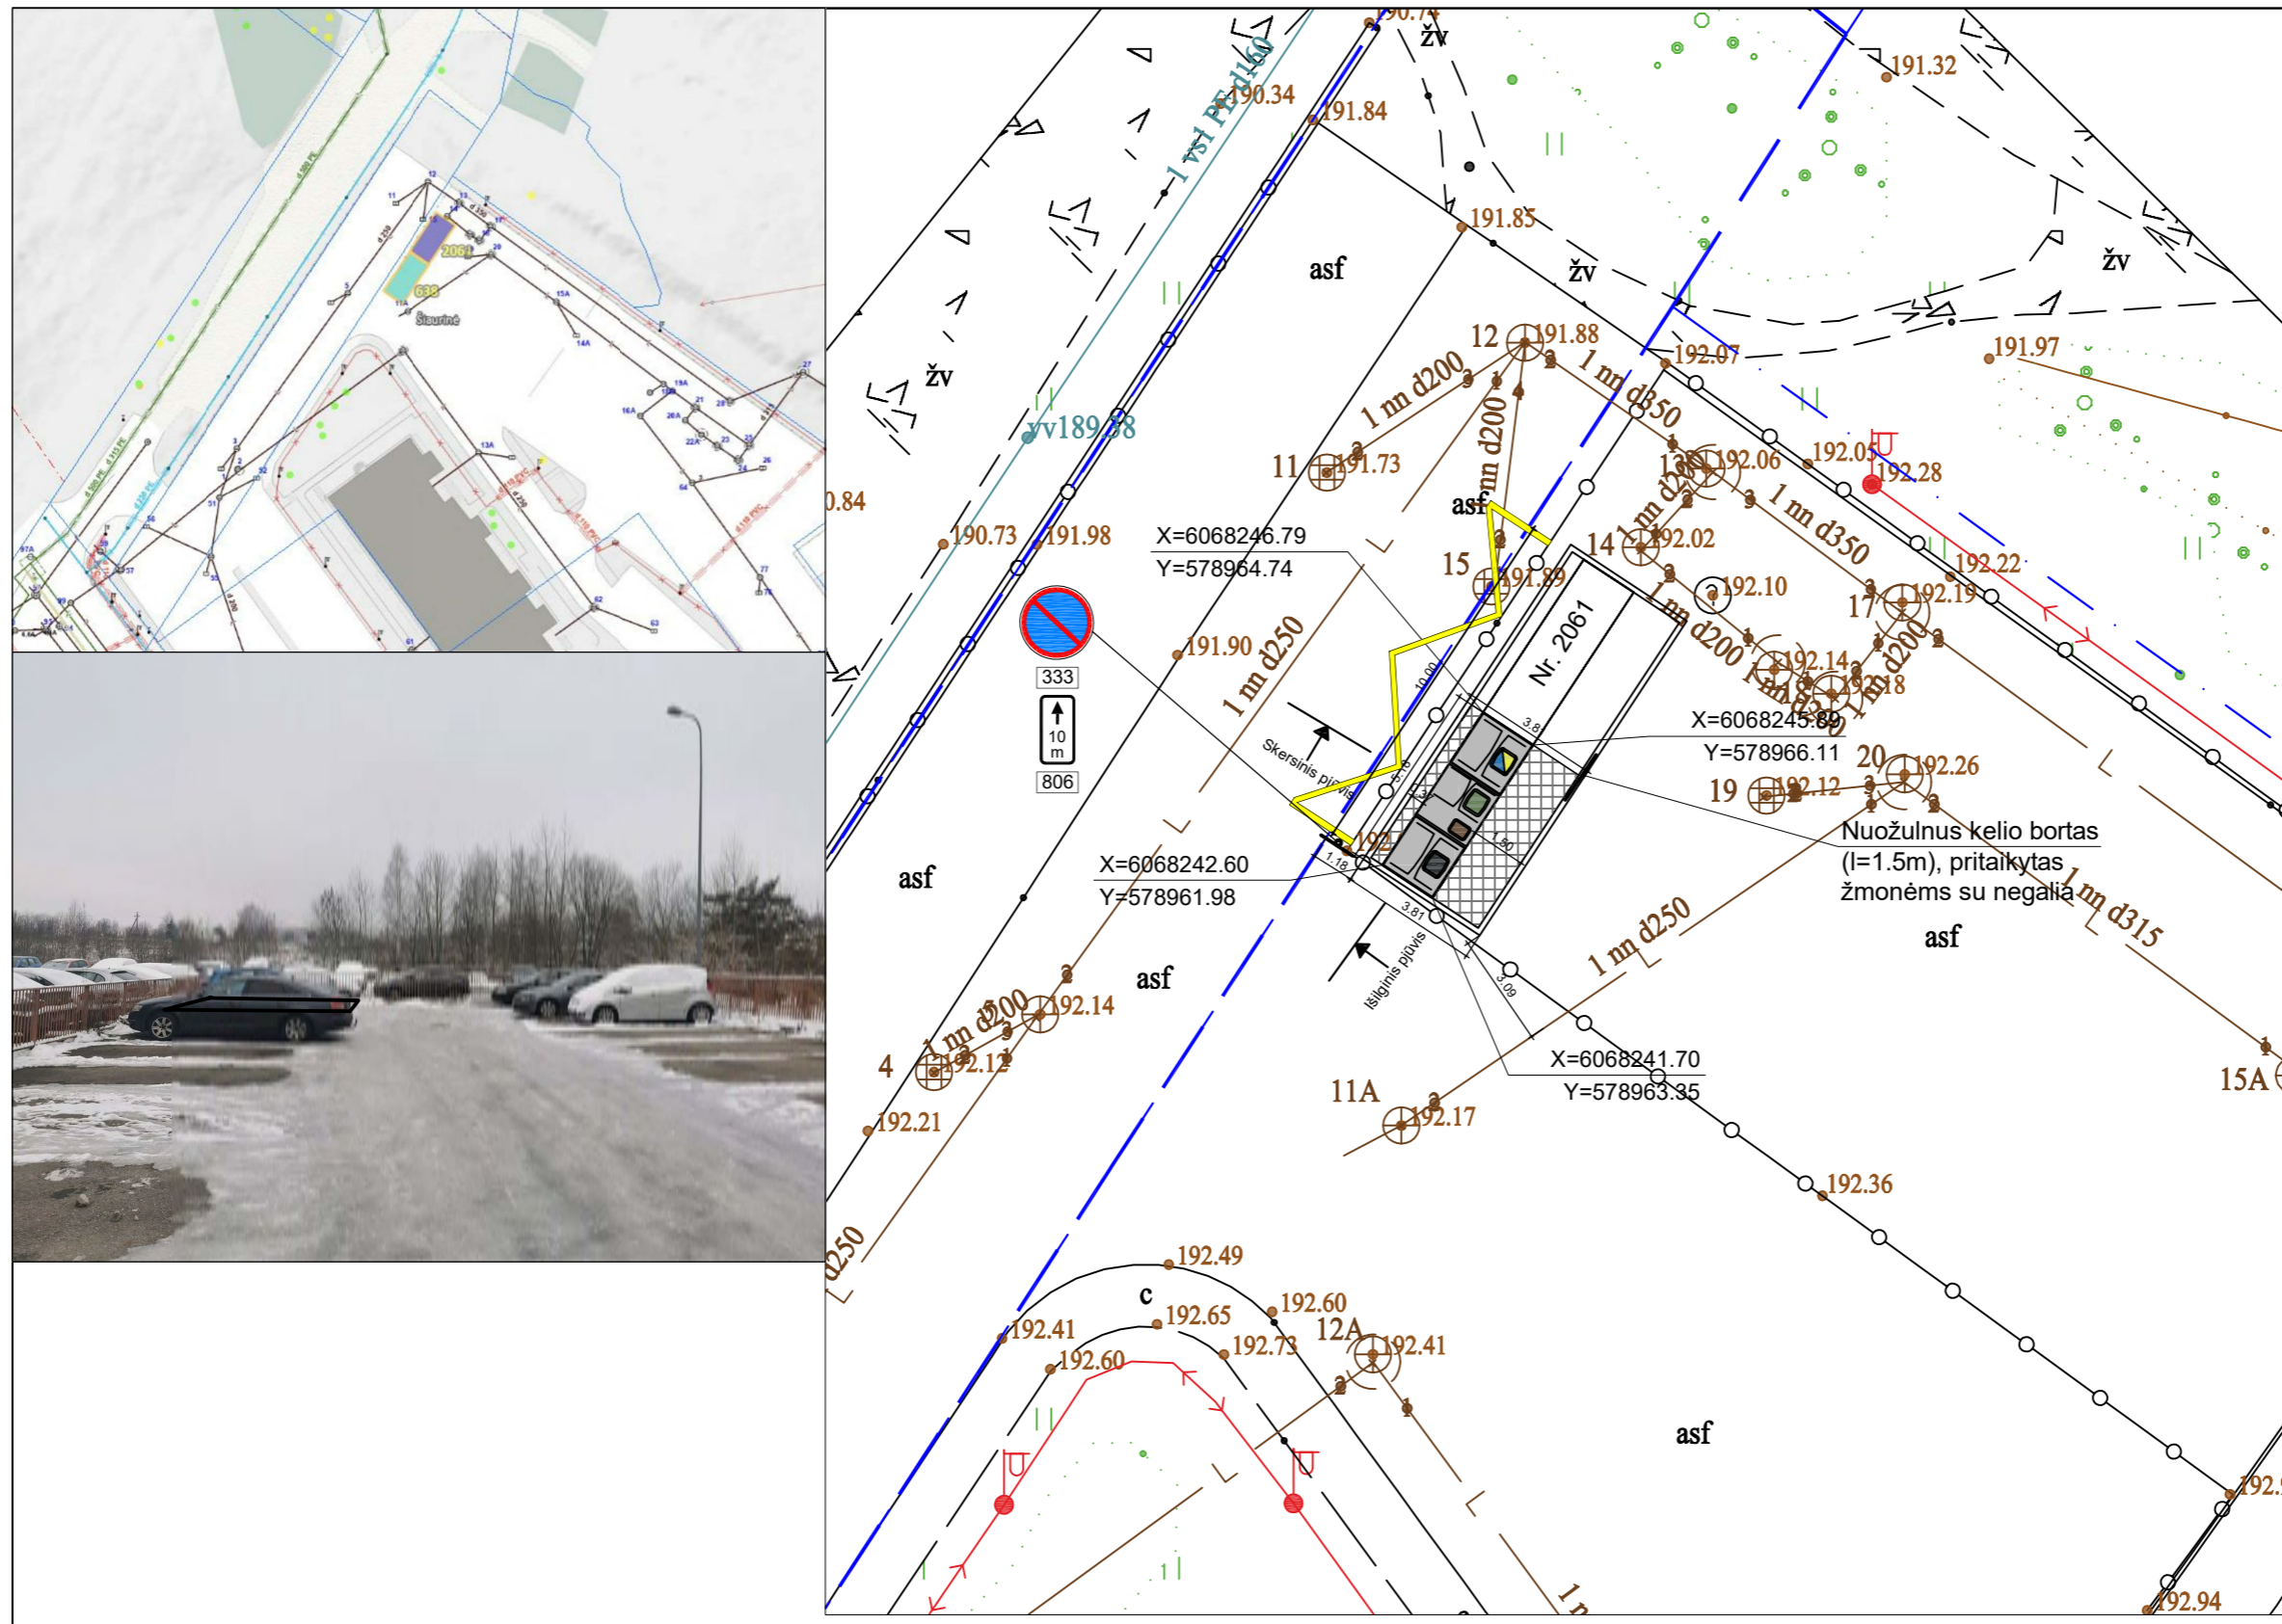


Atestato Nr.		UAB „Architektūros namai“ Algirdo g. 11, Vilnius Įm.k. 302848362 www.architekturosnamai.lt			B3 ir B2 tipo pusiau požeminių konteinerių aikštelių Medeinos g. 3, Verkių Riešės g. 49, Šeškinės Sodų g. 9, Polocko g. 53, Elniakampio g. 9, Meškeriotojų g. 22, Gelvadiškių g. 72, Gervuogių g. 1A, Gvazdiškių g. 193, Laurų g. 1, Nemenčinės pl. 112C, Svajonių g. 32, Šilo g. 3, Vaidilutės g. 14, 79, V. Grybo g. 43, Žirmūnų g. 93, Žygio g. 3, Vindaubos g. 1, Naujanerių Sodų 8-oji g. 4, anapilio g. 4, Gedvydžių g. 35, L. Giros g. 70, Ateities g. 48, S. Nėries g. 109, 109, 41, I. Šimulionio g. 10, Savičiūnų g. 1, Architektų g. 49, Vilniuje, statybos projektas	
A 2016	PV	T. Gaižauskas	El. parašas	2023 01	Salomėjos Nėries g. 109 (Nr. 638) aikštelės planas, M 1:200	
	Arch.	J. Gaižauskas	El. parašas	2023 01		
LT	Užsakovas: UAB "VAATC"			AN-21.07.12-SP-B-18	Lapo nr.	Lapų
					1	1

SUTARTINIAI ŽENKLAI

	Pusiau požeminių konteinerių aikštelė
	Žemės sklypo ribos
	Raudonosios linijos
	Konteinerių koordinacių taškai
	Plytelių danga Vejos bortelis

- Mišrioms komunalinėms atliekoms skirtas konteineris (5m³)
- Plastikinėms ir metalinėms pakuotėms ir pakuočių atliekoms bei Popierinėms ir kartono pakuotėms ir pakuočių atliekoms skirtas konteineris (5m³)
- Stiklo pakuotėms ir pakuočių atliekoms skirta konteinerio dalis (3,2m³)
- Maisto/virtuvės atliekoms skirta konteinerio dalis (ne mažiau 0,8m³)

Pastabos:
 1. Projektas turi atitikti KPT SDK 19. Plytelių danga įrengiama: betoninės plytelės 7cm, išlyginamasis sluoksnis 3cm, skaldos pagrindo sluoksnis 17cm, smėlis 23cm.
 2. Ši aikštelės vieta paskirta pagal protokolą Nr. A17-592/22(2.1.13-ENE)

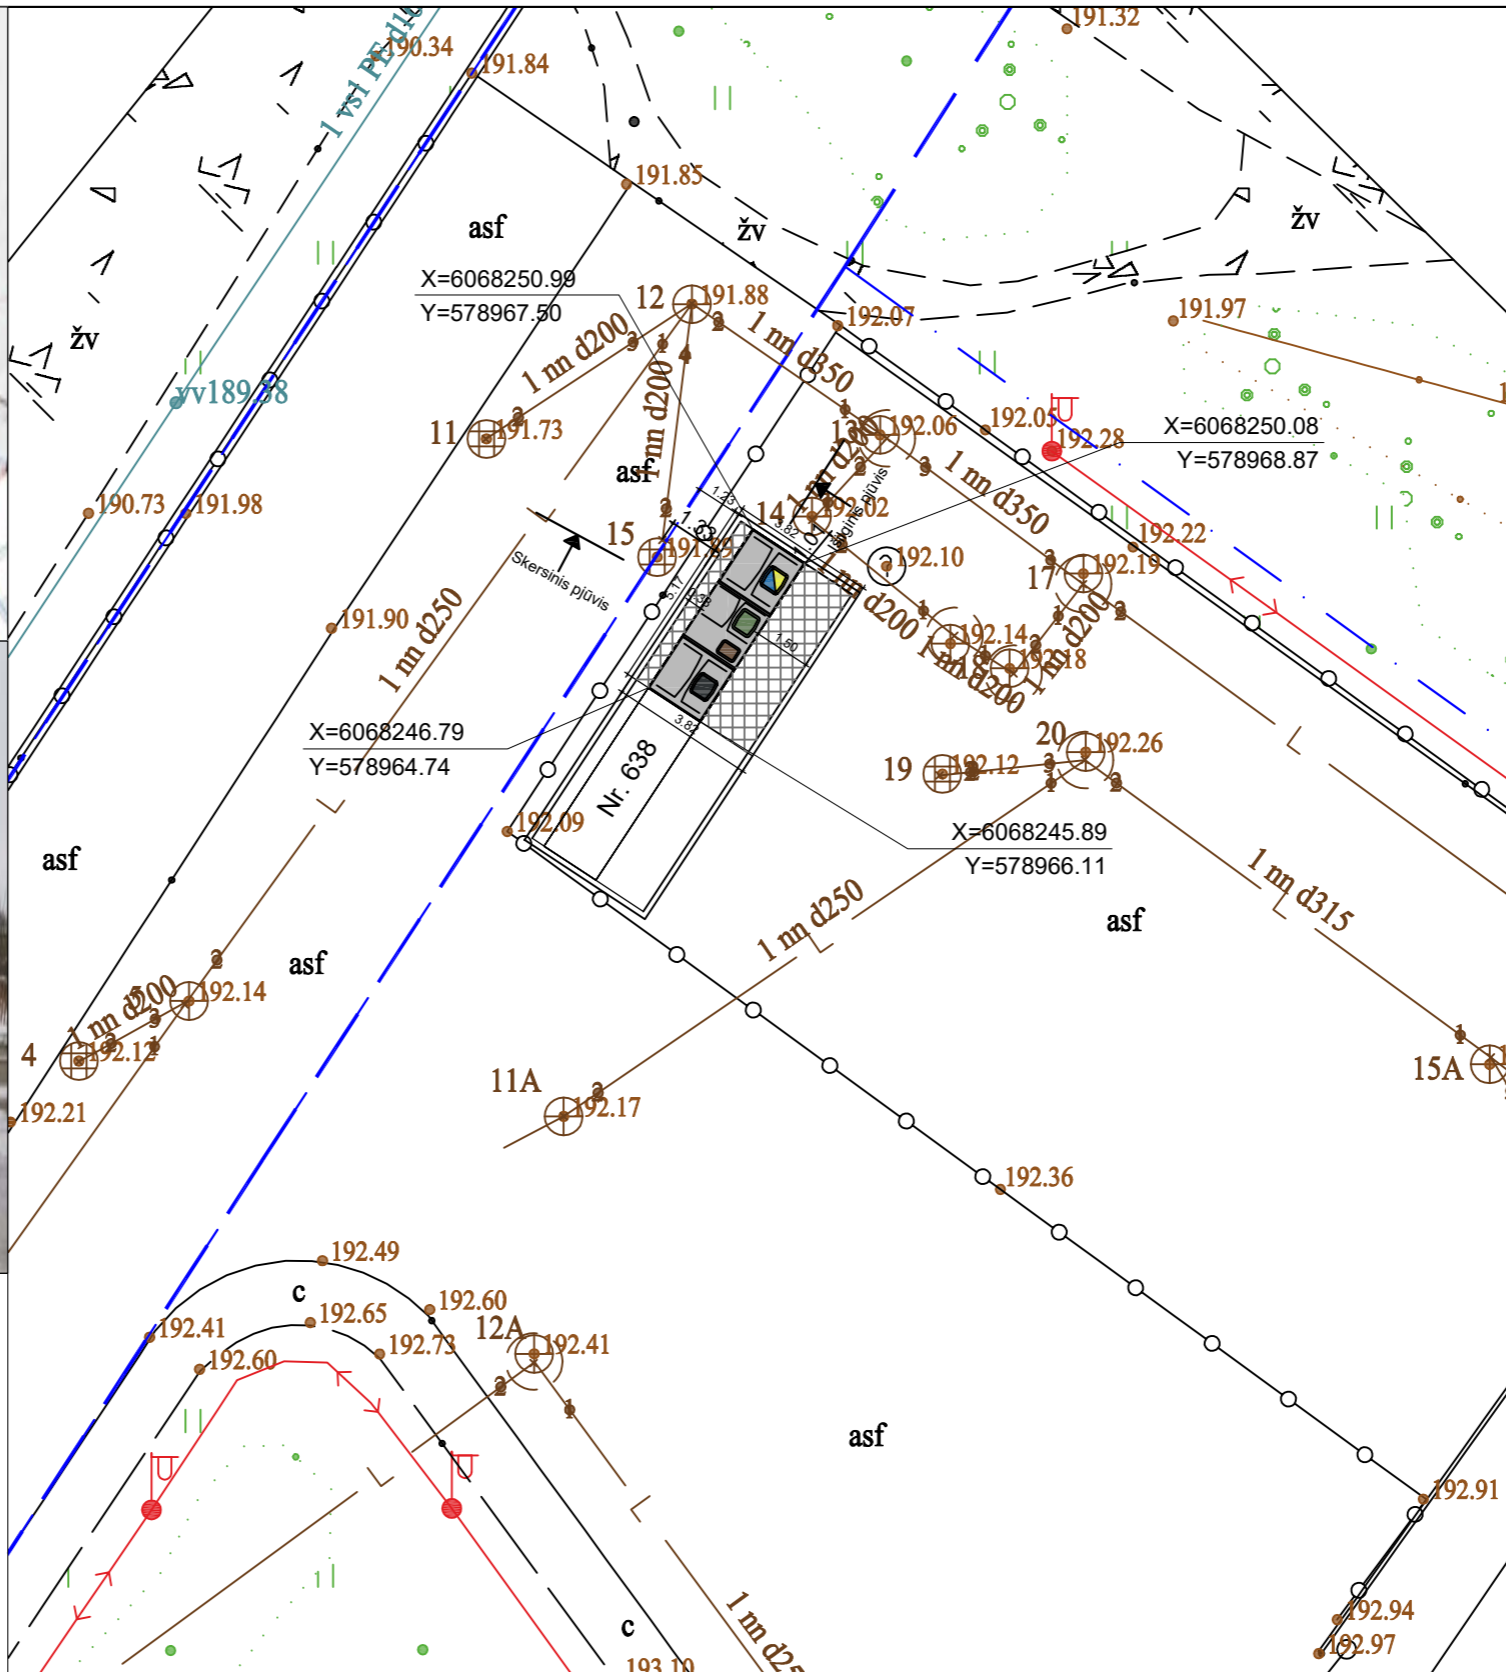



Atestato Nr.		UAB „Architektūros namai“ Algirdo g. 11, Vilnius Įm.k. 302848362 www.architekturosnamai.lt		B3 ir B2 tipo pusiau požeminių konteinerių aikštelių Medeinos g. 3, Verkių Riešės g. 49, Šeškinės Sodų g. 9, Polocko g. 53, Etniakampio g. 9, Meškirotųjų g. 22, Gelvadiškių g. 72, Gervuogių g. 1A, Gvazdikų g. 193, Laurų g. 1, Nemenčinės pl. 112C, Svajonių g. 32, Šilo g. 3, Vaidilutės g. 14, 79, V. Grybo g. 43, Žirmūnų g. 93, Žygio g. 3, Vindaubos g. 1, Naujanerių Sodų 8-oji g. 4, anapilio g. 4, Gedvydžių g. 35, L. Giros g. 70, Ateities g. 48, S. Neries g. 109, 109, 41, I. Šimulionio g. 10, Savičiūnų g. 1, Architektų g. 49, Vilniuje, statybos projektas	
A 2016	PV	T. Gaižauskas	El. parašas	2023 01	Salomėjos Neries g. 109 (Nr. 2061) aikštelės planas, M 1:200
	Arch.	J. Gaižauskas	El. parašas	2023 01	
LT	Užsakovas: UAB "VAATC"		AN-21.07.12-SP-B-18		Lapo nr.
					Lapų
					1
					1

SUTARTINIAI ŽENKLAI

	Pusiau požeminių konteinerių aikštelė
	Žemės sklypo ribos
	Raudonosios linijos
	Konteinerių koordinacių taškai
	Plytelių danga Vejos bortelis
	Kelio ženklinimas 1.27
	Kelio ženklai 333 (1vnt.) ir 806, 10m (1vnt.)

- Mišrioms komunalinėms atliekoms skirtas konteineris (5m³)
- Plastikinėms ir metalinėms pakuotėms ir pakuočių atliekoms bei Popierinėms ir kartono pakuotėms ir pakuočių atliekoms skirtas konteineris (5m³)
- Stiklo pakuotėms ir pakuočių atliekoms skirta konteinerio dalis (3,2m³)
- Maisto/virtuvės atliekoms skirta konteinerio dalis (ne mažiau 0,8m³)

Pastabos:
 1. Projektas turi atitikti KPT SDK 19. Plytelių danga įrengiama: betoninės plytelės 7cm, išlyginamasis sluoksnis 3cm, skaldos pagrindo sluoksnis 17cm, smėlis 23cm.
 2. Ši aikštelės vieta paskirta pagal protokolą Nr. A17-592/22(2.1.13-ENE)

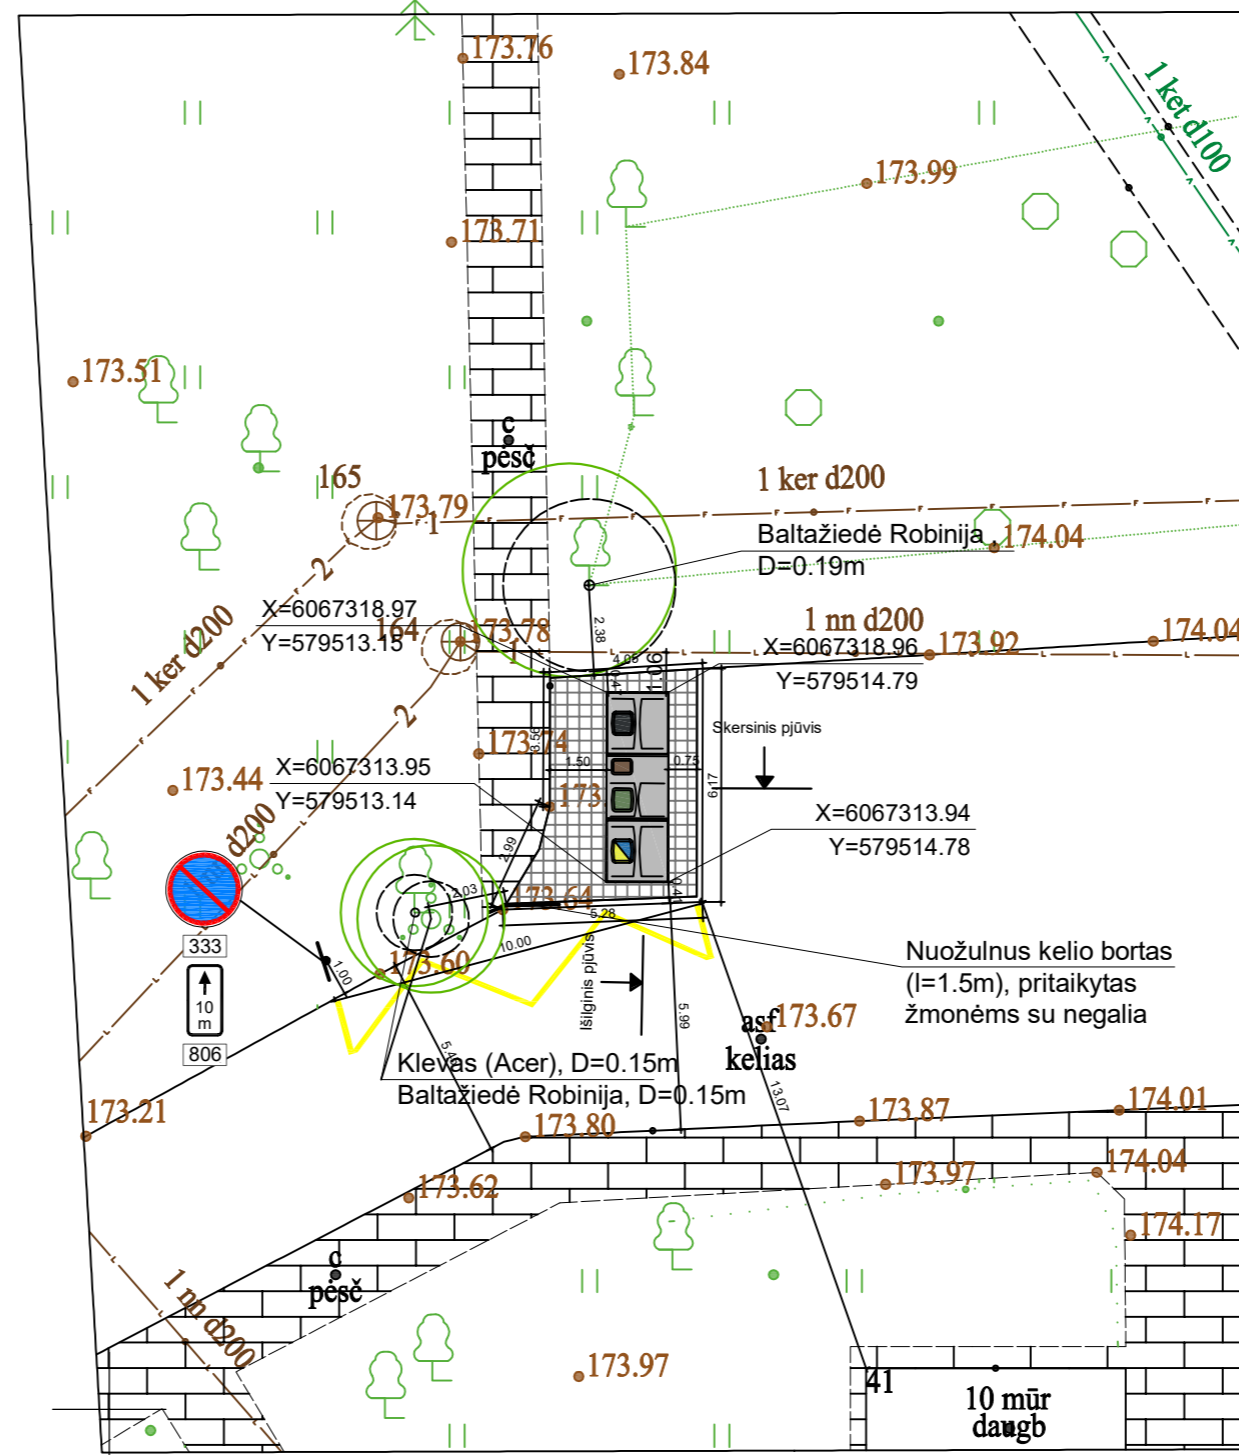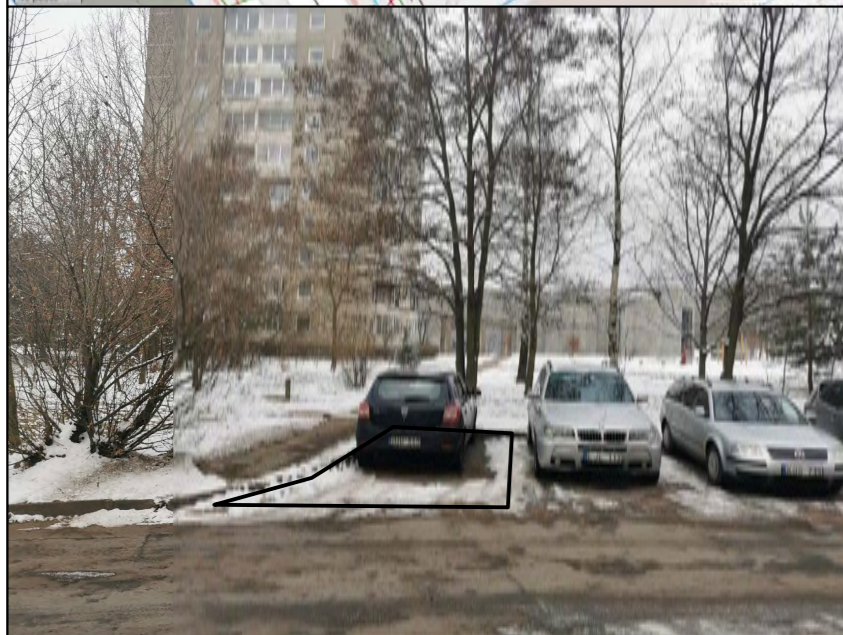



Atestato Nr.		UAB „Architektūros namai“ Algirdo g. 11, Vilnius Įm.k. 302848362 www.architekturosnamai.lt		B3 ir B2 tipo pusiau požeminių konteinerių aikštelių Medėinos g. 3, Verkių Riešės g. 49, Šeškinės Sodų g. 9, Połocko g. 53, Elniakampio g. 9, Meškeriotojų g. 22, Gelvadiškių g. 72, Gervuogių g. 1A, Gvazdikų g. 193, Laurų g. 1, Nemenčinės pl. 112C, Svajonių g. 32, Šilo g. 3, Vaidilutės g. 14, 79, V. Grybo g. 43, Žirmūnų g. 93, Žygio g. 3, Vindaubos g. 1, Naujanerių Sodų 8-oji g. 4, anapilio g. 4, Gedvydžių g. 35, L. Geros g. 70, Ateities g. 48, S. Nėries g. 109, 109, 41, I. Šimulionio g. 10, Savičiūnų g. 1, Architektų g. 49, Vilniuje, statybos projektas	
A 2016	PV	T. Gaižauskas	El. parašas	2023 01	Salomėjos Neries g. 41 (Nr. 1915) aikštelės planas, M 1:200
	Arch.	J. Gaižauskas	El. parašas	2023 01	
LT	Užsakovas: UAB "VAATC"		AN-21.07.12-SP-B-18		Lapo nr.
					Lapų
					1 1

SUTARTINIAI ŽENKLAI

	Pusiau požeminių konteinerių aikštelė
	Žemės sklypo ribos
	Raudonosios linijos
	Konteinerių koordinacių taškai
	Plytelių danga Vejos bortelis
	Kelio ženklavimas 1.27
	Kelio ženklai 333 (2vnt.) ir 806, 12m (2vnt.)

- Mišrioms komunalinėms atliekoms skirtas konteineris (5m³)
- Plastikinėms ir metalinėms pakuotėms ir pakuočių atliekoms bei Popierinėms ir kartono pakuotėms ir pakuočių atliekoms skirtas konteineris (5m³)
- Stiklo pakuotėms ir pakuočių atliekoms skirta konteinerio dalis (3,2m³)
- Maisto/virtuvės atliekoms skirta konteinerio dalis (ne mažiau 0,8m³)

Pastabos:
 1. Projektas turi atitikti KPT SDK 19. Plytelių danga įrengiama: betoninės plytelės 7cm, išlyginamasis sluoksnis 3cm, skaldos pagrindo sluoksnis 17cm, smėlis 23cm.
 2. Ši aikštelės vieta paskirta pagal protokolą Nr. A17-592/22(2.1.13-ENE)
 3. Prieš atliekant kasimo darbus išsikviesti ESO atstovus. kasti rankiniu būdu.

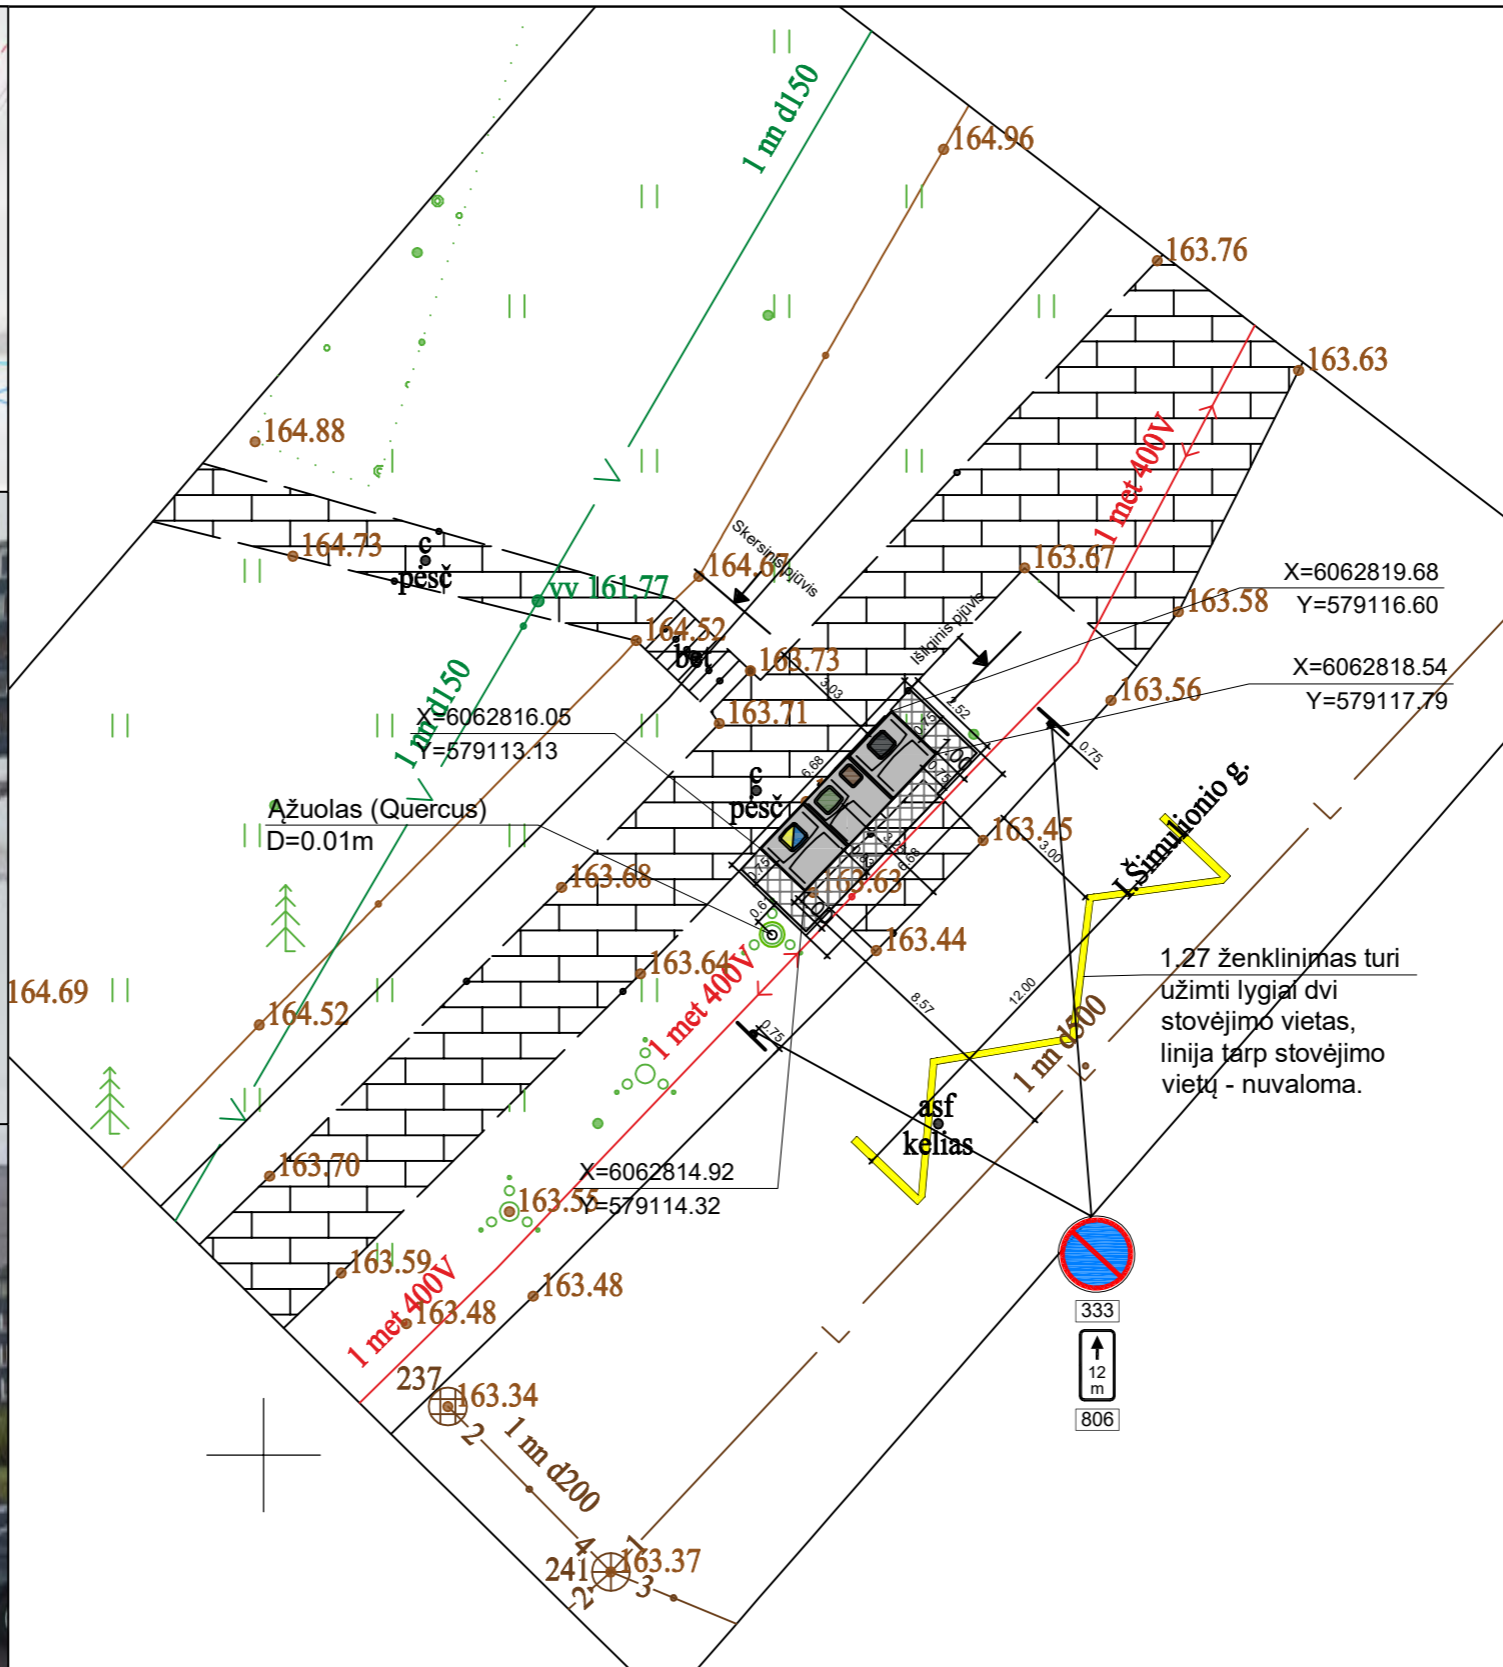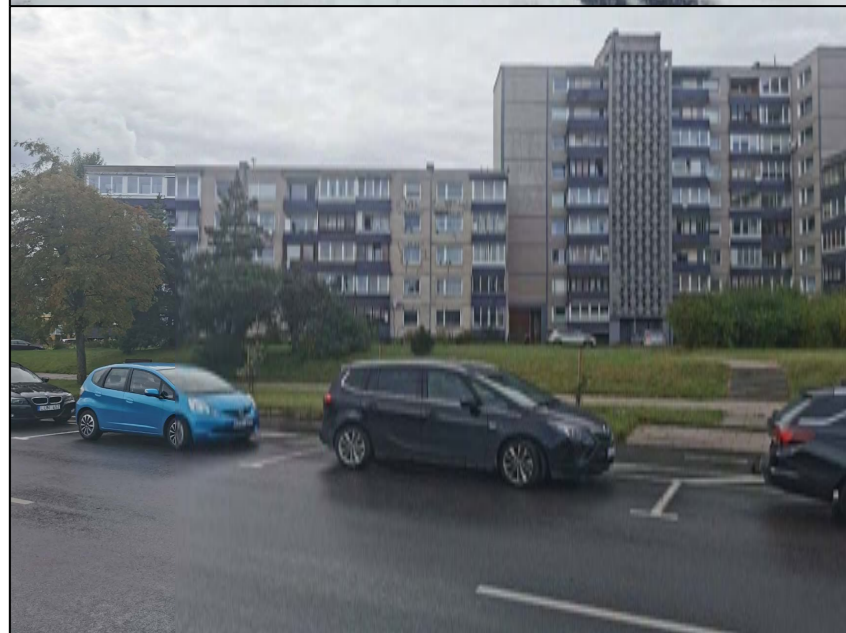

1,27 ženklavimas turi užimti lygiai dvi stovėjimo vietas, linija tarp stovėjimo vietų - nuvaloma.



Atestato Nr.		UAB „Architektūros namai“ Algirdo g. 11, Vilnius Įm.k. 302848362 www.architekturosnamai.lt		B3 ir B2 tipo pusiau požeminių konteinerių aikštelių Medeinos g. 3, Verkių Riešės g. 49, Šeškinės Sodų g. 9, Polocko g. 53, Elniakampio g. 9, Meškeriotųjų g. 22, Gelvadiškių g. 72, Gervuogių g. 1A, Gvazdikų g. 193, Laurų g. 1, Nemenčinės pl. 112C, Svajonių g. 32, Šilo g. 3, Vaidilutės g. 14, 79, V. Grybo g. 43, Žirmūnų g. 93, Žygio g. 3, Vindaubos g. 1, Naujanerių Sodų 8-oji g. 4, anapilio g. 4, Gedvydžių g. 35, L. Giros g. 70, Ateities g. 48, S. Nėries g. 109, 109, 41, I.Šimulionio g. 10, Savičiūnų g. 1, Architektų g. 49, Vilniuje, statybos projektas	
A 2016	PV	T. Gaižauskas	El. parašas	2023 01	I.Šimulionio g. 10 (Nr. 1804) aikštelės planas, M 1:200
	Arch.	J. Gaižauskas	El. parašas	2023 01	
LT	Užsakovas: UAB "VAATC"		AN-21.07.12-SP-B-18		Lapo nr.
					Lapų
					1
					1

SUTARTINIAI ŽENKLAI


	Pusiau požeminių konteinerių aikštelė
	Žemės sklypo ribos
	Raudonosios linijos
	Konteinerių koordinacių taškai
	Plytelių danga Vejos bortelis
	Kelio ženklėjimas 1.27
	Kelio ženklai 333 (2vnt.) ir 806, 10m (2vnt.)

- Mišrioms komunalinėms atliekoms skirtas konteineris (5m³)
- Plastikinėms ir metalinėms pakuotėms ir pakuočių atliekoms bei Popierinėms ir kartono pakuotėms ir pakuočių atliekoms skirtas konteineris (5m³)
- Stiklo pakuotėms ir pakuočių atliekoms skirta konteinerio dalis (3,2m³)
- Maisto/virtuvės atliekoms skirta konteinerio dalis (ne mažiau 0,8m³)

Pastabos:

- Projektas turi atitikti KPT SDK 19. Plytelių danga įrengiama: betoninės plytelės 7cm, išlyginamasis sluoksnis 3cm, skaldos pagrindo sluoksnis 17cm, smėlis 23cm.
- Ši aikštelės vieta paskirta pagal protokolą Nr. A17-592/22(2.1.13-ENE)

Pastaba:
jei įrengiamas statėsnis nei 1:1.5 šlaitas, šlaito tvirtinimui būtina įrengti geosintetines medžiagas.

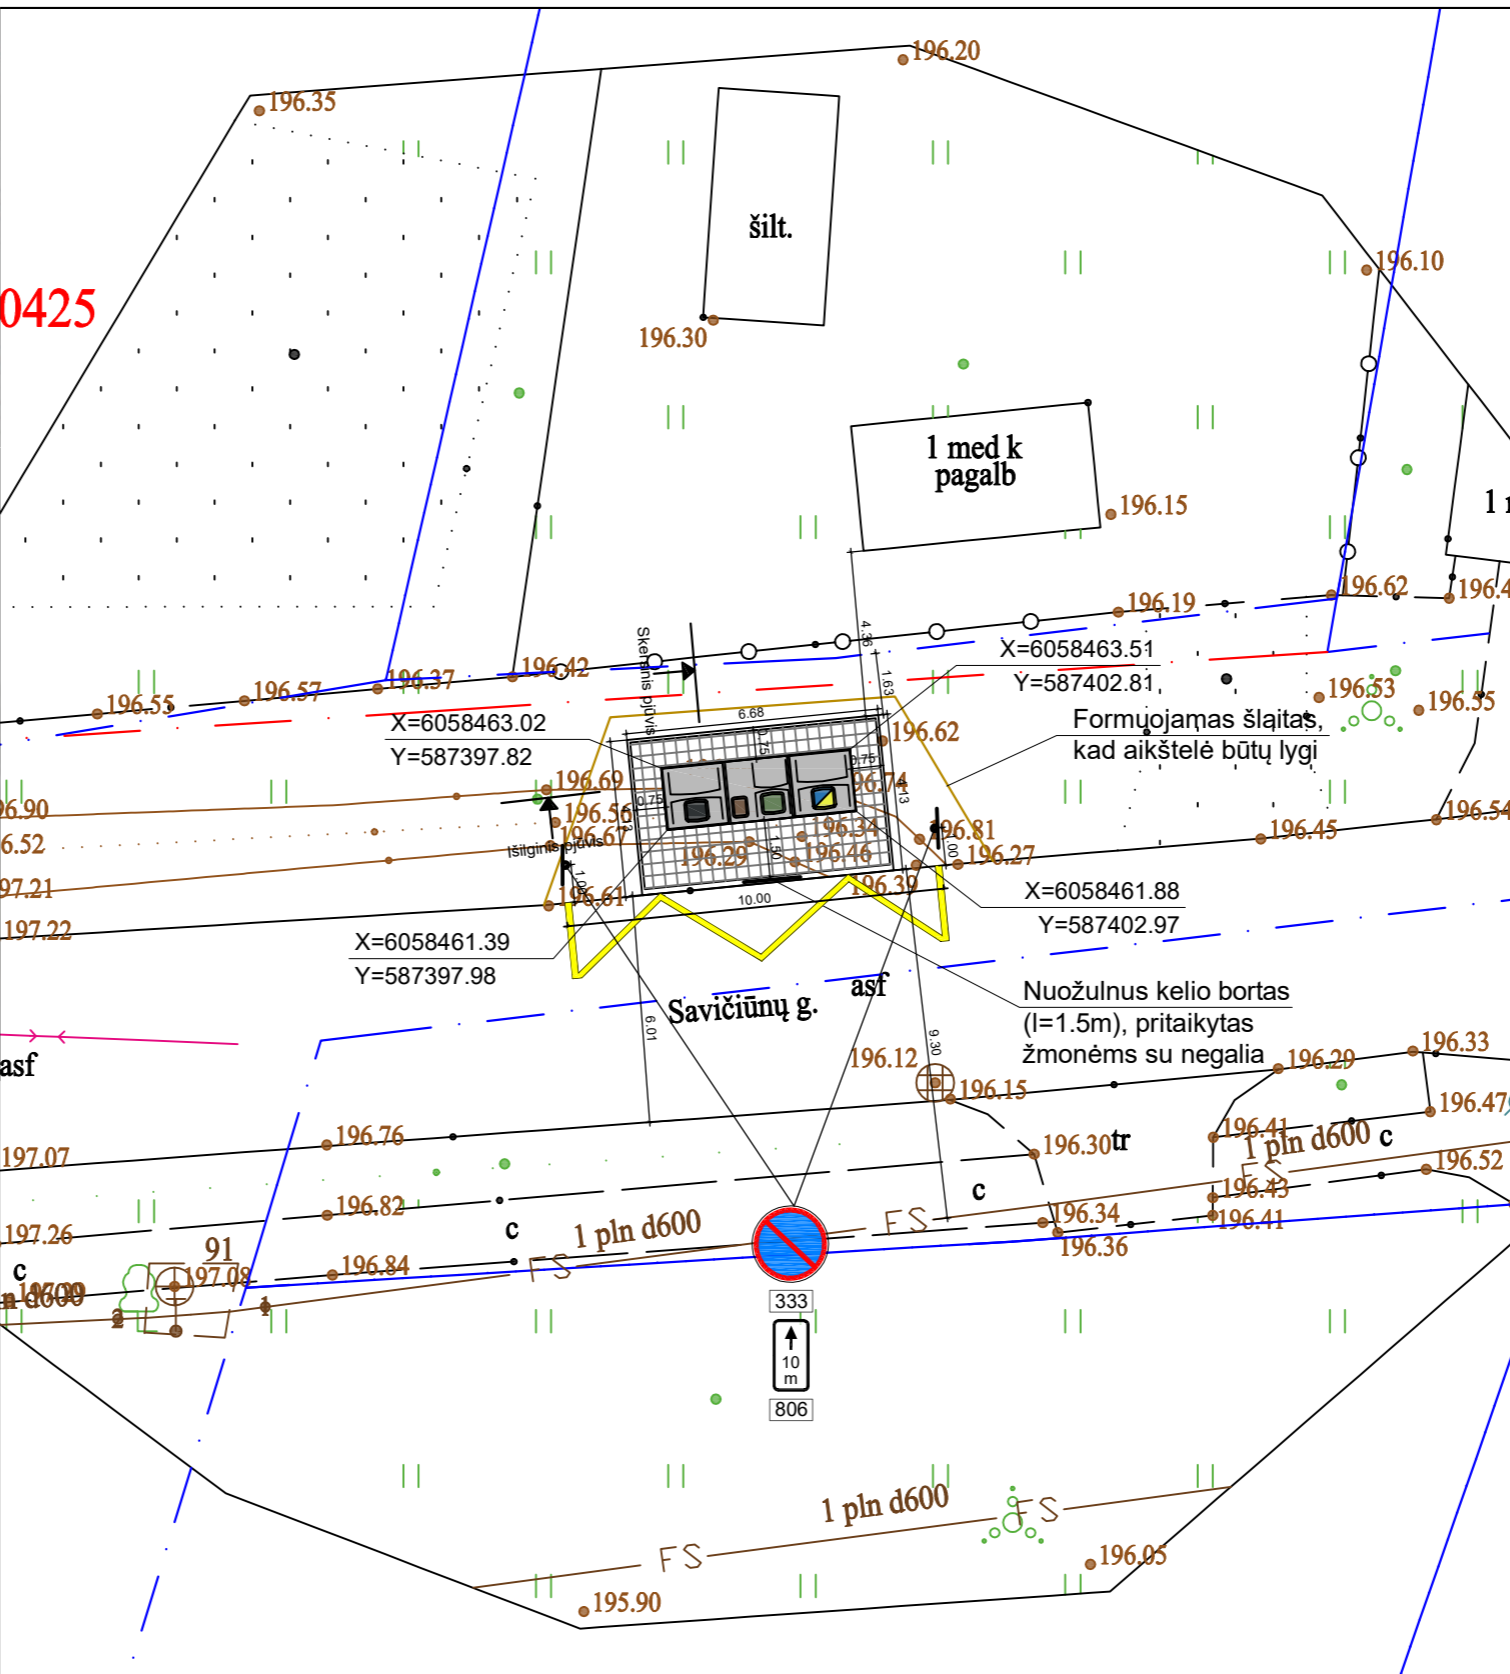

Atestato Nr.		UAB „Architektūros namai“ Algirdo g. 11, Vilnius Įm.k. 302848362 www.architekturosnamai.lt		B3 ir B2 tipo pusiau požeminių konteinerių aikštelių Medėinos g. 3, Verkių Riešės g. 49, Šeškinės Sodų g. 9, Polocko g. 53, Elniakampio g. 9, Meškirotų g. 22, Gelvadiškių g. 72, Gervuogių g. 1A, Gvazdikų g. 193, Laurų g. 1, Nemenčinės pl. 112C, Svajonių g. 32, Šilo g. 3, Vaidilutės g. 14, 79, V. Grybo g. 43, Žirmūnų g. 93, Žygio g. 3, Vindaubos g. 1, Naujanerių Sodų 8-oji g. 4, anapilio g. 4, Gedvydžių g. 35, L. Giras g. 70, Ateities g. 48, S. Nėries g. 109, 109, 41, I. Šimulionio g. 10, Savičiųų g. 1, Architektų g. 49, Vilniuje, statybos projektas	
A 2016	PV	T. Gaižauskas	El. parašas	2023 01	Savičiųų g. 1 (Nr. 1363) aikštelės planas, M 1:200
	Arch.	J. Gaižauskas	El. parašas	2023 01	
LT	Užsakovas: UAB "VAATC"		AN-21.07.12-SP-B-18		Lapo nr.
					Lapų
					1 1

MolokDomino[®] konteineriai

Molok OY Suomijos kompanija gaminanti originalius Molok[®] gilaus surinkimo konteinerius. Molok[®] produktai yra žinomi visame pasaulyje. Aplinkosauginė, kaštus ir laiką sauganti sistema, kasdien yra naudojama milijonų žmonių visame pasaulyje. Produktai yra naudojami įvairiose kultūrose, iš viso daugiau nei 140 000 vienetų.

Molok OY veikla yra sertifikuota ir atitinka kokybės (ISO 9001), aplinkosaugos (ISO 14001) ir darbo saugos (OHSAS 18001) reikalavimus.

Mes siūlome 5 m³ MolokDomino[®] konteinerius, kurie gali būti dalinami į 2 dalis – 3,2 m³ ir 1,6 m³ arba 3,2 m³ ir 0,5 m³. Padalinti konteineriai gali būti naudojami skirtingų atliekų surinkimui. Visos komunalinių atliekų konteinerių konstrukcijos ir apdailos elementai yra atsparūs smūgiams, UV, drėgmei, šalčiui, karščiui, chemikalams ir korozijai. Konteineriai bus nauji, pagaminti 2017, su pažymėta reikalaujama informacija.



MolokDomino[®] konteinerį sudaro:

- Dangtis ir atliekų išmetimo angos dangtis
- "Greitoji Sistema"
- Vidinis iškeliamas konteineris maisto atliekoms ar vidinis iškeliamas maišas kitoms atliekoms
- Apdaila
- Korpusas

MolokDomino konteineris yra vientisas atsparus smūgiams, drėgmei ir slėgiui, pagamintas iš aukštos kokybės armuoto betono, su įrengtomis plieninėmis kilpomis iškėlimui ir transportavimui.





Visų tipų vidiniai konteineriai arba maišai yra pritaikyti ilgalaikiam veikimui ir pakartotiniam naudojimui, vidinį konteinerį ar maišą nesudėtinga pakeisti, kai jis tampa netinkamas. Visų tipų vidiniai konteineriai ir maišai turi lengvai atsidarantį dugną, saugiam ir greitam atliekų išvertimui į šiukšliavežį.

Vidinis iškeliamas maišas popieriaus, metalo ir plastiko atliekoms yra pagamintas iš tvirto (pagaminto iš 2 sluoksnių) polipropileno audinio. Vidinis maišas mišrioms komunalinėms atliekoms ir stiklo atliekoms yra pagamintas iš armuoto polipropileno. Vidinis konteineris maisto atliekoms yra pagamintas iš aukštos kokybės HDPE.



Standartinis iškeliamas maišas



Armuotas iškeliamas maišas



Vidinis konteineris maisto atliekoms

Konteinerio dangtis ir atliekų išmetimo angos dangtis pagaminti iš HDPE. Konteineris turi "greitąją sistemą", kuri reiškia, kad vidinis konteineris ar maišas yra pritvirtintas prie konteinerio dangčio ir gali būti iškeliami kartu. Konteinerio dangtis turi vieną ar kelis atliekų išmetimo angos dangčius (atliekų išmetimo angų dangčių skaičius priklauso nuo vidinių konteinerių ar maišų skaičiaus). Atliekų išmetimo angos dangčiai yra atverčiami. Dangčių spalvos pagal reikalavimus: geltona, žalia, mėlyna, ruda ir pilka.



Antžeminė konteinerio dalis turi apdailą vertikaliai pritvirtintą prie išorinio perimetro. Apdaila yra medžio imitacija, pagaminta iš kompozito medžiagos ir turi vietą grafinėi ir kitai informacijai. Apdaila bus akmens pilkumo kompozitas, tvirtinimo rėmai bus tamsiai pilkos spalvos aliuminis (kodas RAL 7024). Į pristatymą įtraukiami metaliniai montavimo bėgiai.



Pilko kompozito apdailos pavyzdys (akmens pilkumo kompozitas)

Mes patvirtiname, kad visų dydžių MolokDomino® konteineriai atitinka šiuos reikalavimus.

Kam: Vilniaus miesto savivaldybės administracijai
Komunalinių atliekų konteinerių aikštelių įrengimo ir komunalinių atliekų konteinerių aikštelių įsigijimo
pirkimui
(Pirkimo Nr. 189354)

Atliekų konteinerio dangčio dizainas bei paprastumas

MolokDomino® dangtis sukurtas taip, kad atlaikytų intensyvų naudojimą bet kokiomis sąlygomis ir visiems vartotojams, taip pat žmonėms su negalia. Dangtis atidaromas ir laikomas atidarytas ranka – taip pat yra atrama, kuri išlaiko atliekų išmetimo angos dangtį atidarytą, kad būtų lengviau naudoti.

