


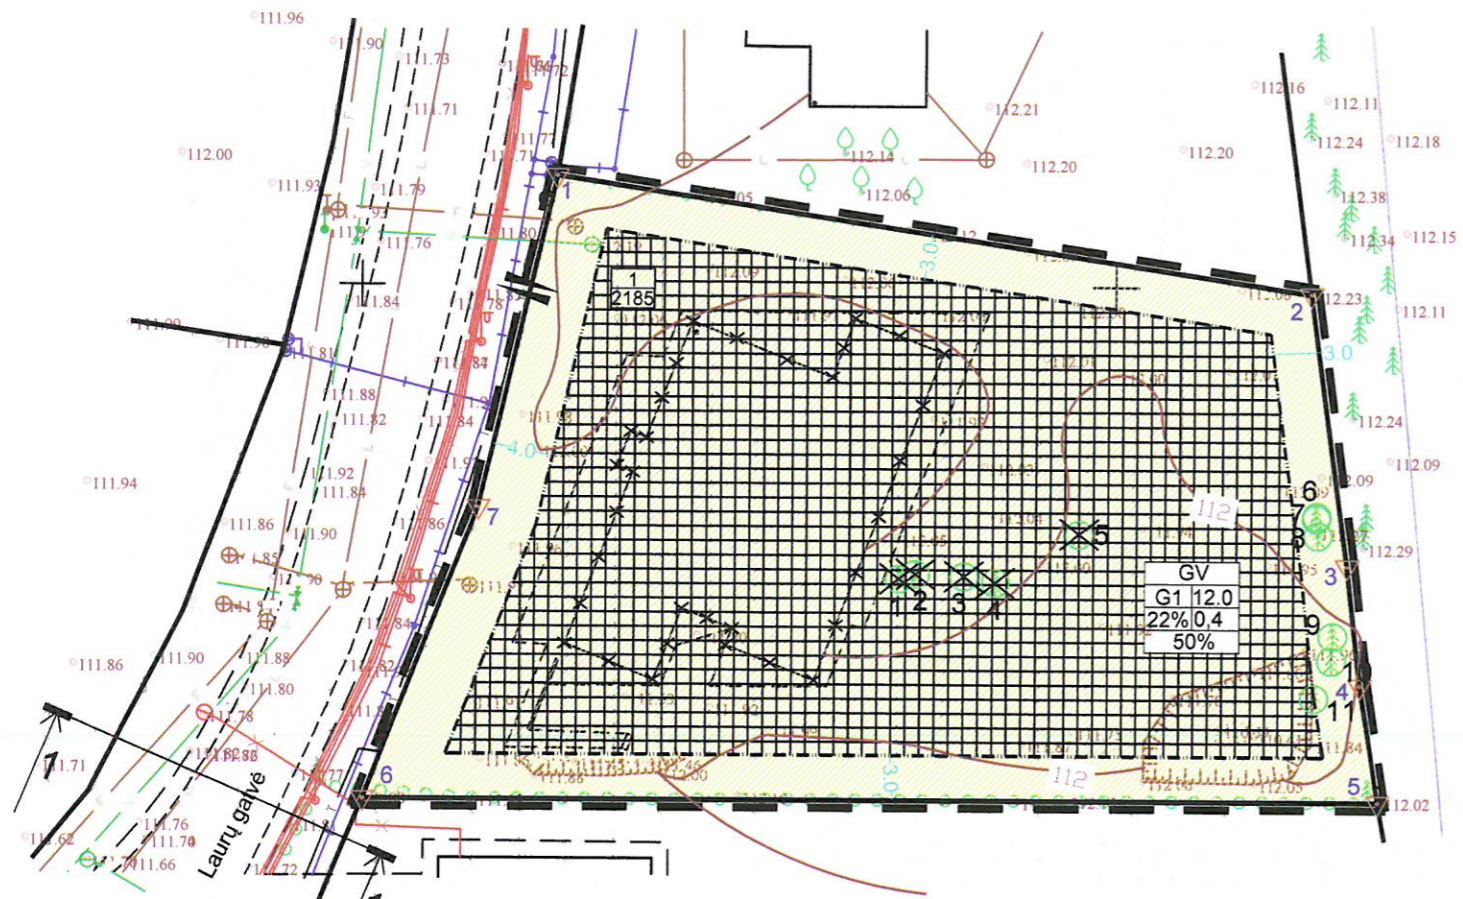

PATVIRTINTA:
Vilniaus miesto savivaldybės
Administracijos direktoriaus
pavduotojo
2018 m. mėn. d.
įsakymu Nr.



№	Istaigos pavadinimas	Data	V. Pavardė	Parašas	Pastabos
1.	Miesto plėtos departamentas	2017.12.21	R. Štikonas	[Signature]	
2.	AB "Vilniaus šilumos tinklai"	12.18.18	R. Štikonas	[Signature]	
3.	Teika Lietuva, AB	12.15	V. Prokupa	[Signature]	
4.	UAB "Vilniaus gatvių apšvietimo elektros tinklai"	11.9.14	K. Adamavičius	[Signature]	
5.	AB "Energijos skirstymo operatorius" Nr. 4564	2017.12.13	B. Čelickis	[Signature]	
6.	UAB "VVT"	2017.12.12	P. Pačulis	[Signature]	
7.	AB "LITGRID" reg. Nr. 4575	17.12.14	D. Vėta	[Signature]	
8.	UAB "Skaidra"	17.12.13	P. Jankas	[Signature]	

PASTABOS:

- Esant pastato aukščiui didesniai nei 8,5 m, jis nuo sklypo ribos turi būti atitraukiamas po 0,5 m kiekvienam papildomam 1 m aukščio, arba gaunamas gretimo sklypo savininko sutikimas.
- Komunalinių atliekų surinkimo konteinerio vieta - planuojamame sklype, prie įvažiavimo į jį.
- Detaliojo plano galiojimo riba sutampa su planuojamo sklypo ribomis.
- Tarp projektuojamo pastato ir gretimų pastatų turi būti išlaikytas atstumas vadovaujantis "Gaisrinės saugos pagrindiniai reikalavimai" nuostatomis.

UŽDARŲ AKCINĖ BENDROVĖ

GEONORMA geodezija-kadastriškai matavimai

Pareigos	V., Pavardė	Parašas	Data
Geodeziantas IGKV-422	N Zabarauskas	[Signature]	2017-12-04

Uždaroji akcinė bendrovė "GEONORMA" (įstat. k. Nr. 1)

OBJEKTAS: INŽINERINIS TOPOGRAFINIS PLANAS

Adresas: Vilniaus m. sav., Antakalnio sen., Laurų g. 32E

Lapų skaičius: Lapo Nr. 1, Koordinačių sistema - LKS 94, Vietinė, Horizontalių laiptas 0.5 m.

1, Aukščių sistema - I AS07, M 1:500

TERITORIJOS NAUDOJIMO REGLAMENTŲ APRĄŠOMOJI LENTELĖ

ESAMŲ MEDŽIŲ FIKSACIJA

Eil. Nr.	Augalo pavadinimas	Pastaba	Medžio kamieno skersmuo (h=1,3m), cm	Kiekis, vnt
1	pušis (lot.pinus sylvestris)	kertama	20	3
2	pušis (lot.pinus sylvestris)	kertama	21	4
3	pušis (lot.pinus sylvestris)	kertama	21	1
4	pušis (lot.pinus sylvestris)	kertama	25	1
5	pušis (lot.pinus sylvestris)	kertama	23	1
6	pušis (lot.pinus sylvestris)	išsaugoma	9	3
7	pušis (lot.pinus sylvestris)	išsaugoma	7	4
8	pušis (lot.pinus sylvestris)	išsaugoma	7	1
9	pušis (lot.pinus sylvestris)	išsaugoma	12	1
10	pušis (lot.pinus sylvestris)	išsaugoma	7	1
11	pušis (lot.pinus sylvestris)	kertama	13	1

Sklypo (jo dalies) Nr.	Sklypo (jo dalies) plotas, kv.m	Privalomieji teritorijos naudojimo reglamentai										Papildomi teritorijos naudojimo reglamentai			Sklypo (jo dalies) kampų pažymėjimas plane	Sklypo (jo dalies) kampų koordinatės		
		Teritorijos naudojimo tipas	Žemės naudojimo paskirtis	Žemės naudojimo būdas	Leistinas pastatų aukštis Nuo žemės paviršiaus, m	Altitudė, m	Užstatymo tankis, %	Užstatymo intensyvumas	Užstatymo tipas	Galimi žemė sklypų dydžiai Mažiausi, kv.m	Didžiausi, kv.m	Priklausomųjų želdynų ir želdynų teritorijų dalys, %	Pastatų aukščių skaičius	Statinių paskirtis		Kiti reglamentai	X	Y
1	2185	GV gyvenamoji teritorija vienbučių ir dvibučių namų statybai	kitos paskirties žemė	G1 vienbučių ir dvibučių gyvenamųjų pastatų statybos	iki 12,0	124,0	22	0,4	vd vienbutis ir dvibutis užstatymas	2185	2185	50	2	Vienbutis - dvibutis gyvenamasis namas	Apsaugos zonos: VI, XXVII, XX	1	6074864,35	588071,06

SUTARTINIAI ŽYMĖJIMAI

- teritorija, skirta vienbučių ir dvibučių gyvenamųjų pastatų statybai
- užstatyti leidžiama teritorija
- servitutas tinklams
- T - konkretus teritorijos naudojimo tipas
- 1 - sklypo naudojimo būdas
- 2 - statinių aukštis
- 3 - užstatymo tankis
- 4 - užstatymo intensyvumas
- 5 - priklausomųjų želdynų kiekis sklype
- 1 - sklypo numeris
- 2185 - sklypo plotas
- esami pastatai
- griaunami pastatai
- detaliojo plano galiojimo riba
- esamos sklypų ribos
- užstatymo riba
- įvažiavimas į sklypą

ATESTATO NR. A1220

PR. VADOVAS D. VYŠNIAUSKIENĖ

A. VYŠNIAUSKO ARCHITEKTŲ DIRBTUVĖS

SKLYPO LAURŲ G. 28, VILNIUJE, DETALIOJO PLANO SKLYPE LAURŲ G. 32E SPRENDINIŲ KOREGAVIMAS

PAGRINDINIS BRĖŽINYS SKLYPO STATYBOS REGLAMENTŲ NUSTATYMAS

LAIDA

PLANAVIMO INICIATORIUS: MANTAS STANKEVIČIUS, INDRĖ STANKEVIČIENĖ

DP 13/17

LAPAS 1, LAPŲ 2