


VILNIAUS MIESTO SAVIVALDYBĖS N.VILNIOS SENIŪNIJOS
SB "AGREGATAS" "ŽALGIRO-2"
 ADRESŲ NUMERIŲ KEITIMO/SUTEIKIMO PLANAS

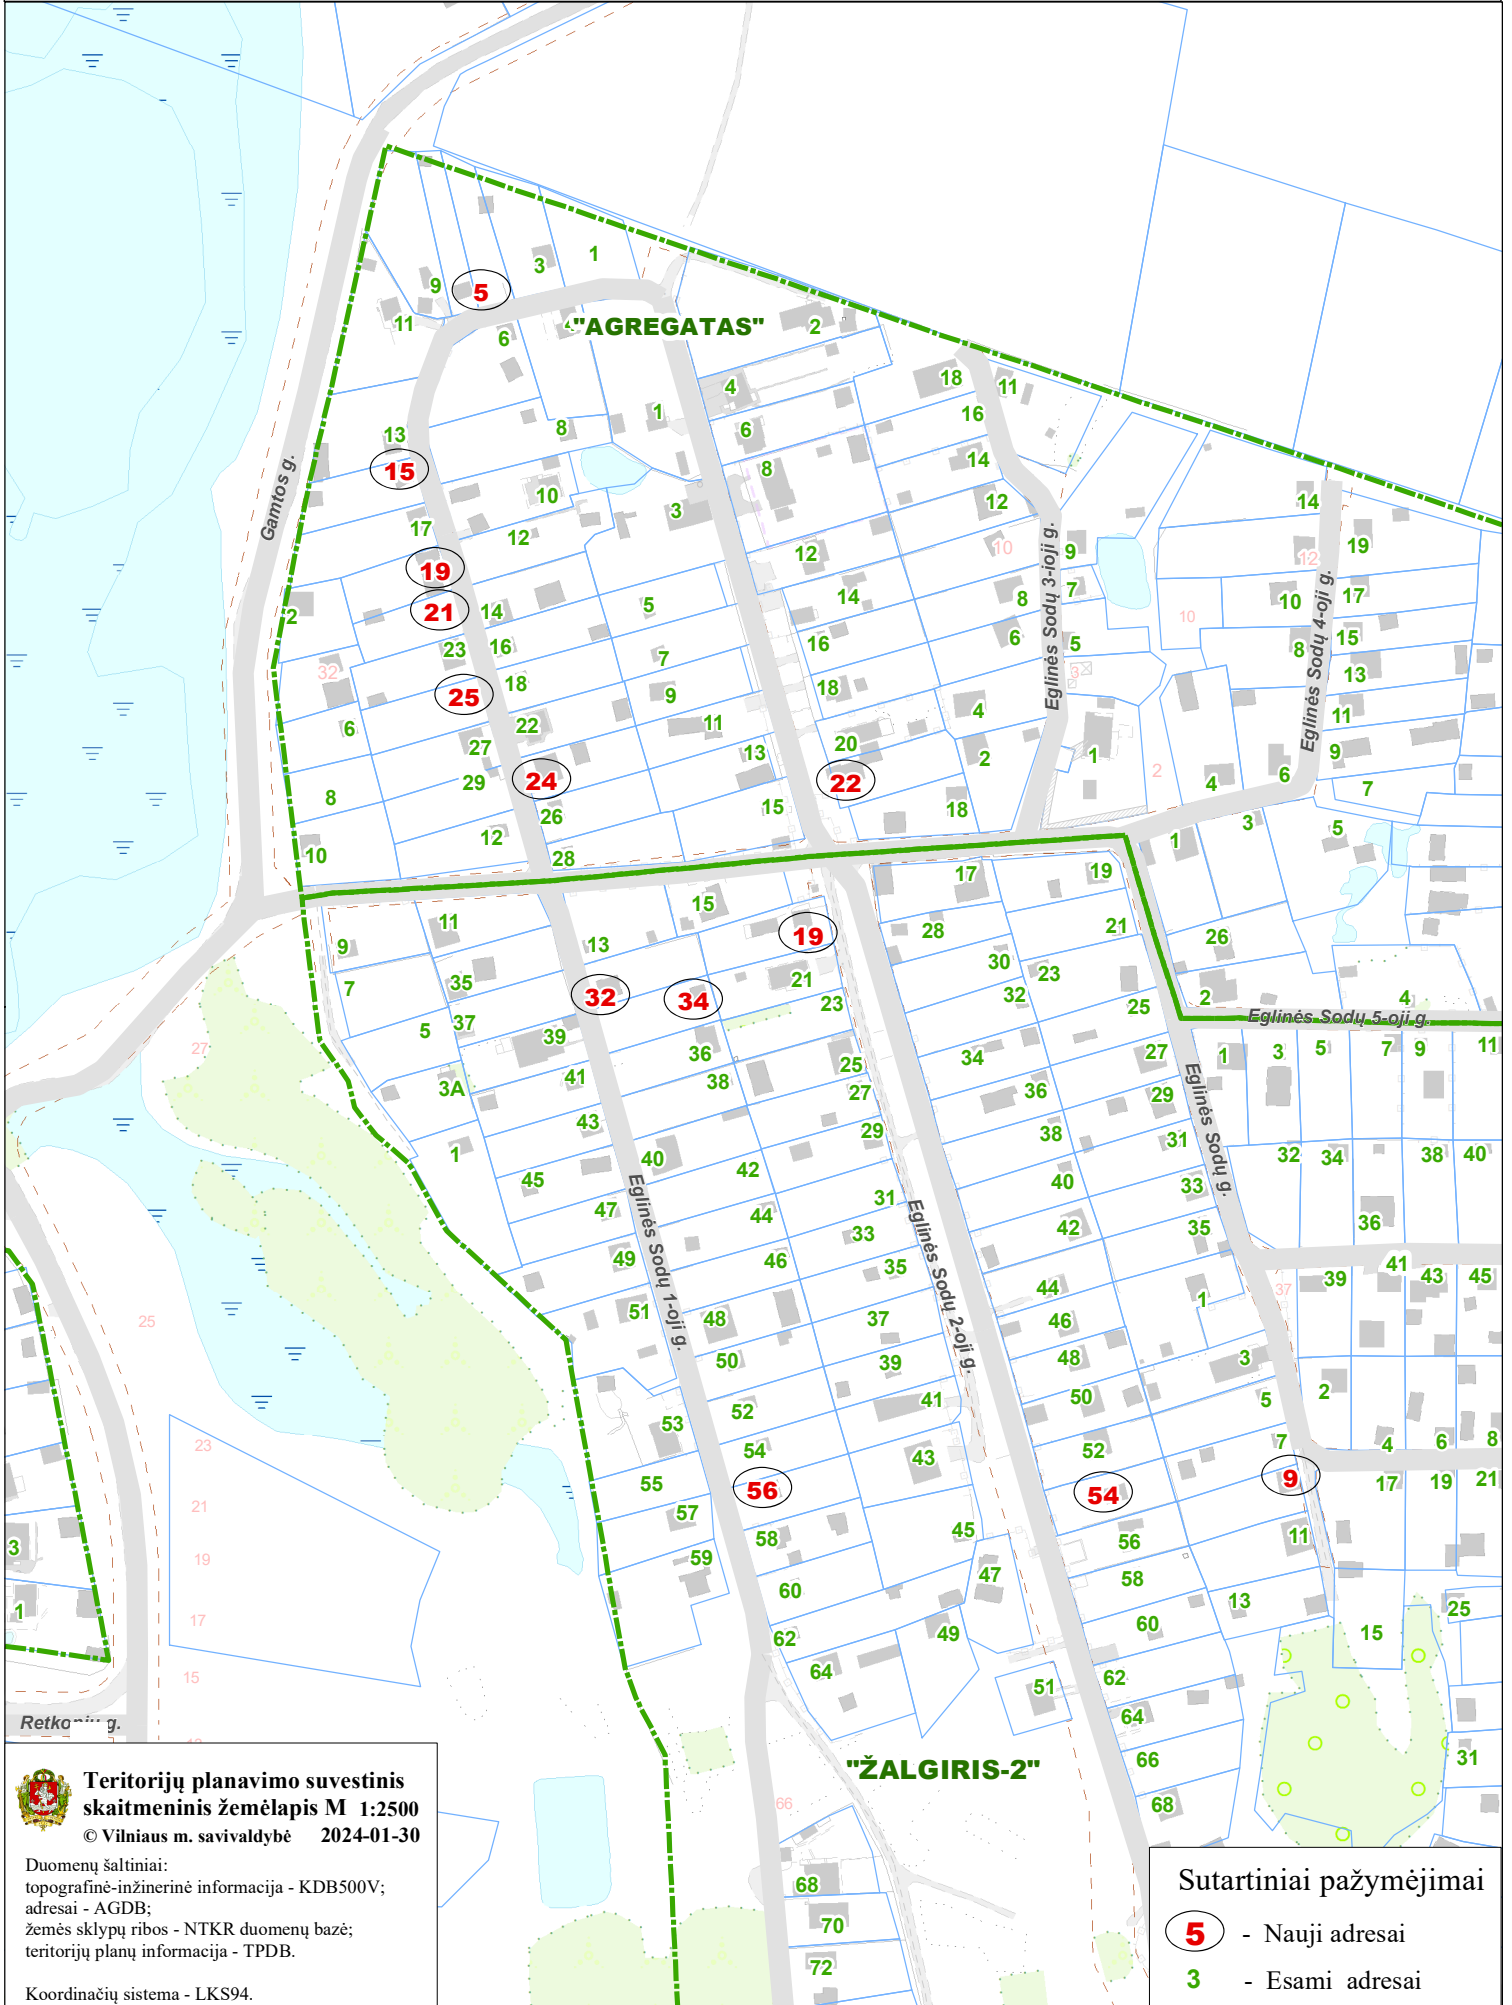

Teritorijų planavimo suvestinis skaitmeninis žemėlapis M 1:2500
 © Vilniaus m. savivaldybė 2024-01-30

Duomenų šaltiniai:
 topografinė-inžinerinė informacija - KDB500V;
 adresai - AGDB;
 žemės sklypų ribos - NTKR duomenų bazė;
 teritorijų planų informacija - TPDB.

Koordinatų sistema - LKS94.

Sutartiniai pažymėjimai

- 5** - Nauji adresai
- 3** - Esami adresai