



**VILNIAUS MIESTO SAVIVALDYBĖS
ADMINISTRACIJOS DIREKTORIUS**

ĮSAKYMAS

**DĖL APIE 6,17 HA TERITORIJOS PRIE ŽALIŲJŲ EŽERŲ GATVĖS DETALIOJO
PLANO SPRENDINIŲ KOREGAVIMO SKLYPUOSE TOLEIKIŲ G. 25 (KADASTRO
NR. 0101/0115:896) IR TOLEIKIŲ G. 27 (KADASTRO NR. 0101/0115:895) TVIRTINIMO**

2024 m. sausio d. Nr.
Vilnius

Vadovaudamasis Lietuvos Respublikos vietos savivaldos įstatymo 27 straipsnio 4 dalimi, Lietuvos Respublikos teritorijų planavimo įstatymo 27 straipsnio 4 dalimi, 28 straipsnio 9 dalimi, Lietuvos Respublikos aplinkos ministro 2014 m. sausio 2 d. įsakymu Nr. D1-8 „Dėl Kompleksinio teritorijų planavimo dokumentų rengimo taisyklių patvirtinimo“ patvirtintų Kompleksinio teritorijų planavimo dokumentų rengimo taisyklių 323.1 papunkčiu ir Vilniaus miesto savivaldybės mero 2024 m. sausio 4 d. potvarkio Nr. 955-30/24 „Dėl Vilniaus miesto savivaldybės administracijos direktoriaus įgaliojimo“ 1.1.2 papunkčiu,

t v i r t i n u Vilniaus miesto savivaldybės administracijos direktoriaus pavaduotojo 2017 m. liepos 17 d. įsakymu Nr. A30-2057 „Dėl apie 6,17 ha teritorijos prie Žaliųjų Ežerų gatvės detaliojo plano tvirtinimo“ patvirtinto detaliojo plano (registro Nr. T00080936) sprendinių koregavimą žemės sklypuose Toleikių g. 25 (kadastro Nr. 0101/0115:896) ir Toleikių g. 27 (kadastro Nr. 0101/0115:895): pakeisti detaliuoju planu nustatytus susisiekiimo komunikacijų išdėstymo principus pagal sklypo planą (pridedama), kuriam pritarė Teritorijų planavimo komisija.


Administracijos direktorius

Adomas Bužinskas


OBJEKTO VIETA



TOPOGRAFINIS PLANAS M 1:500

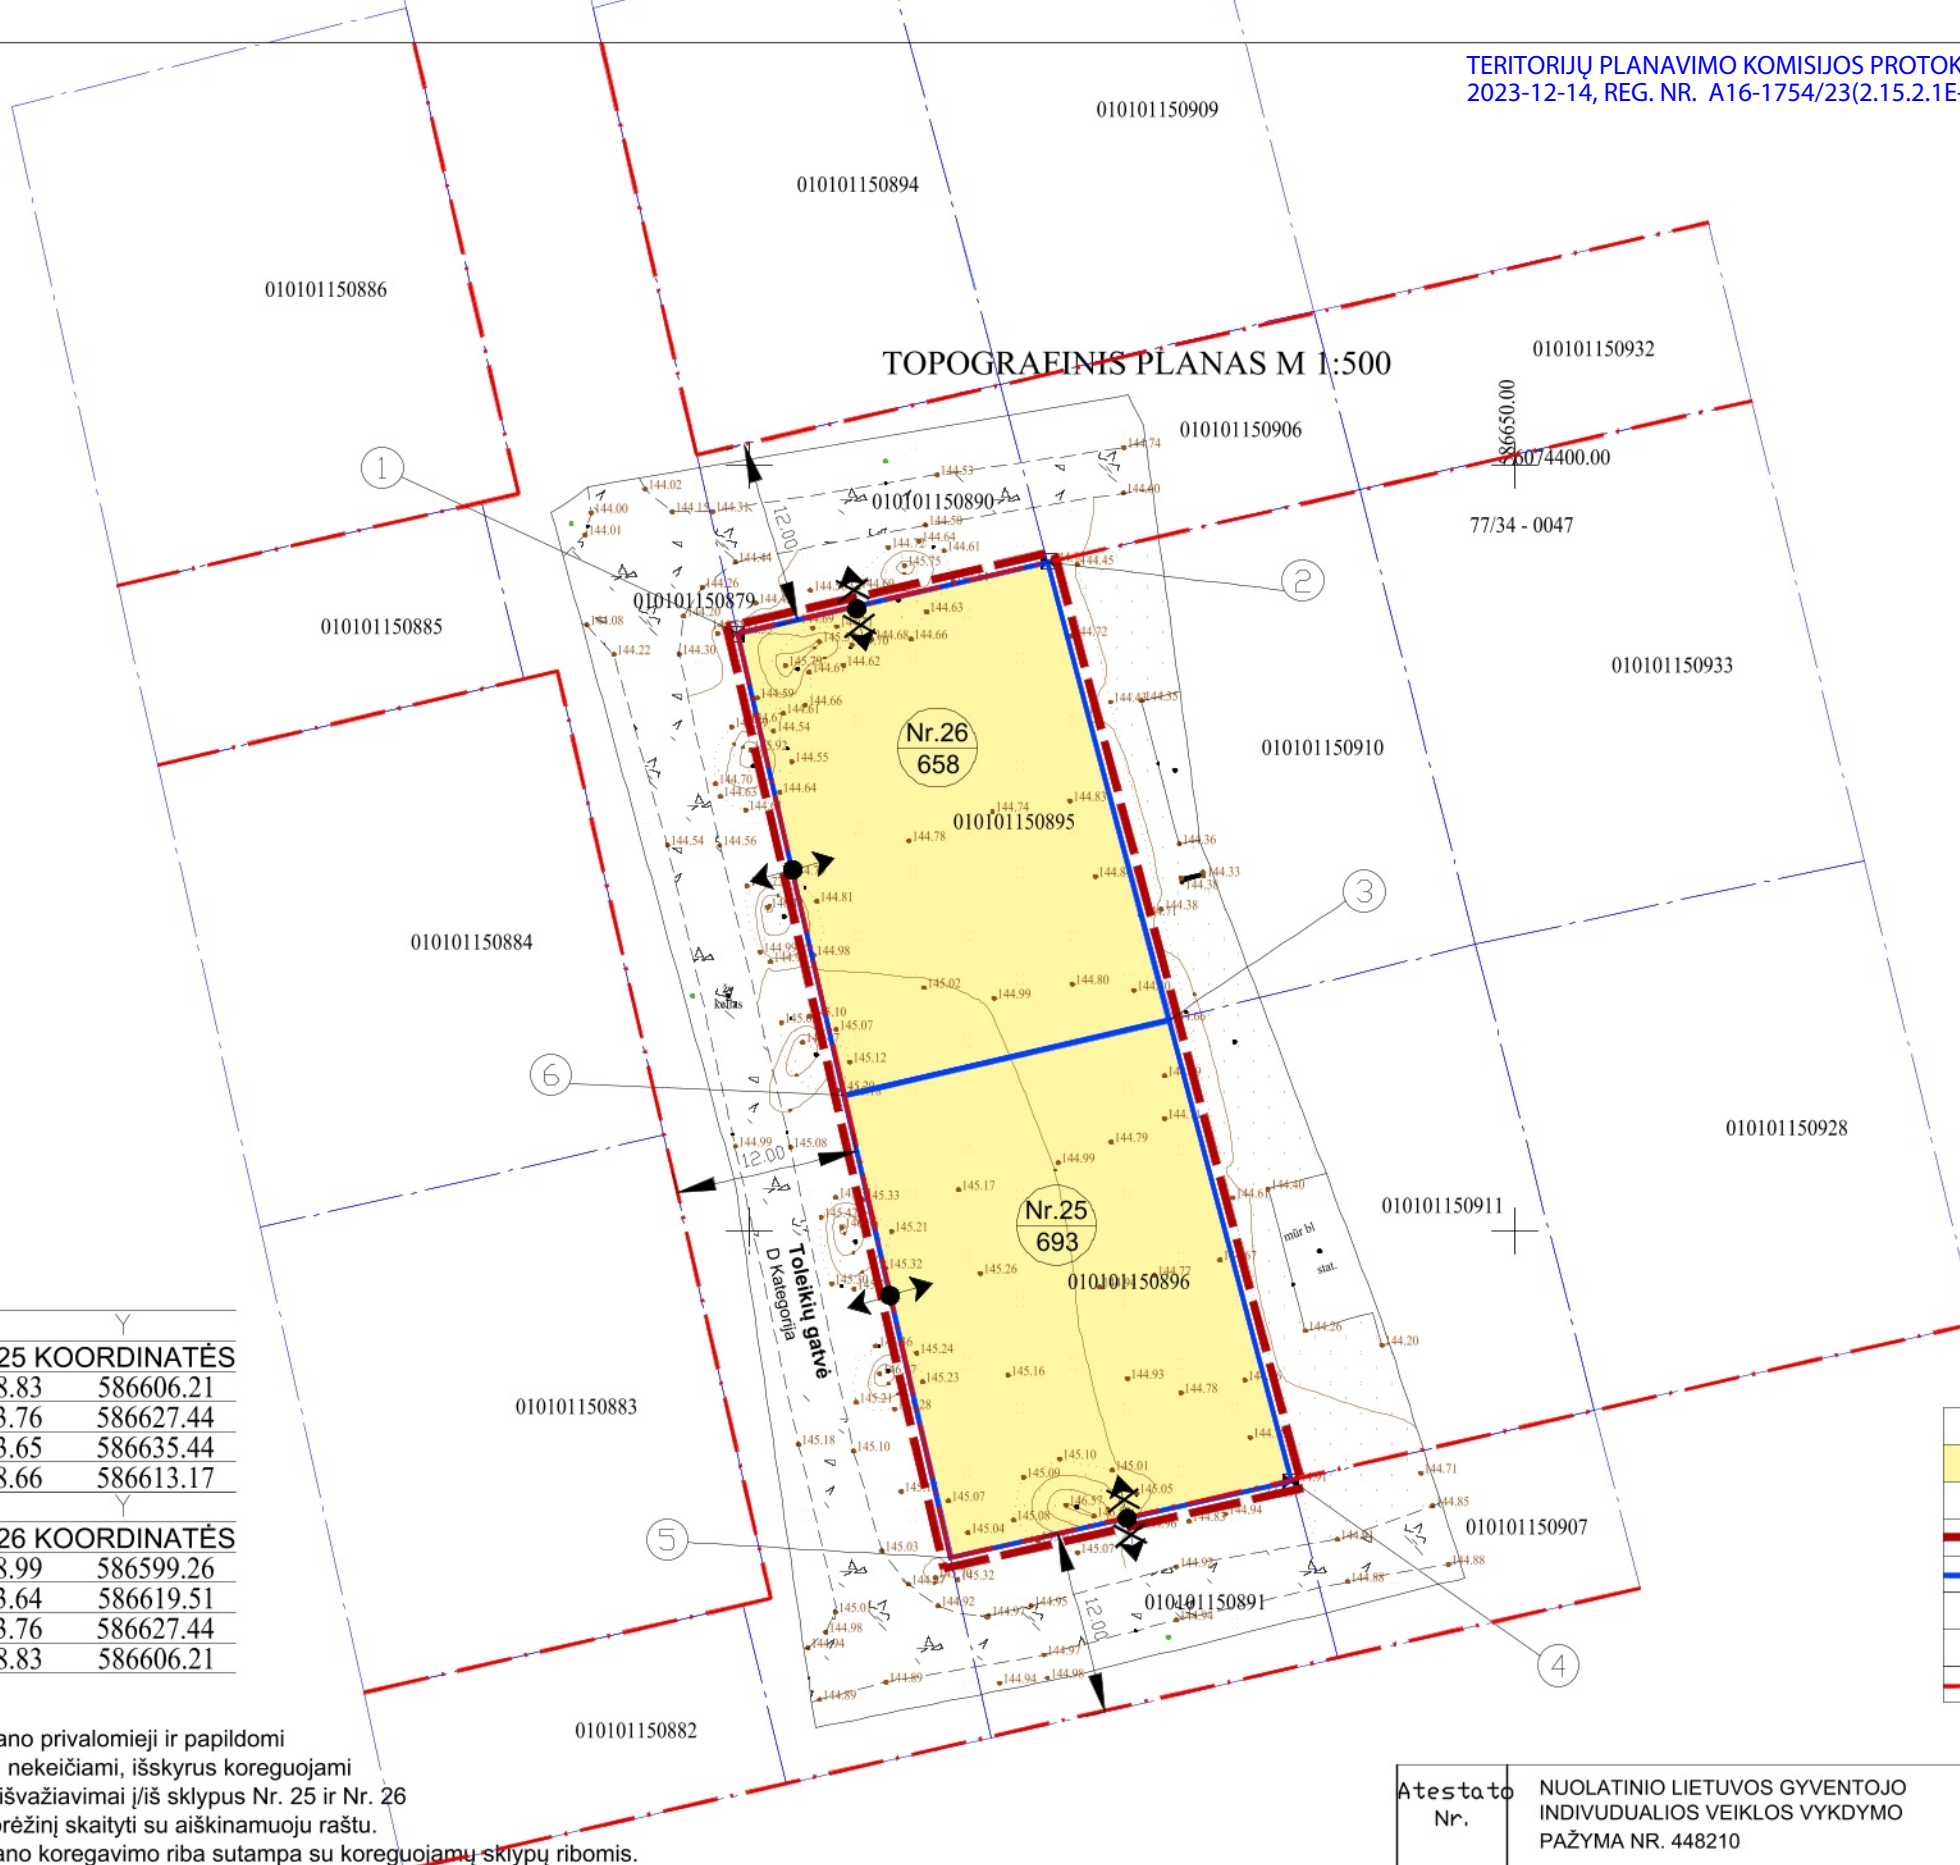

OBJEKTO VIETA

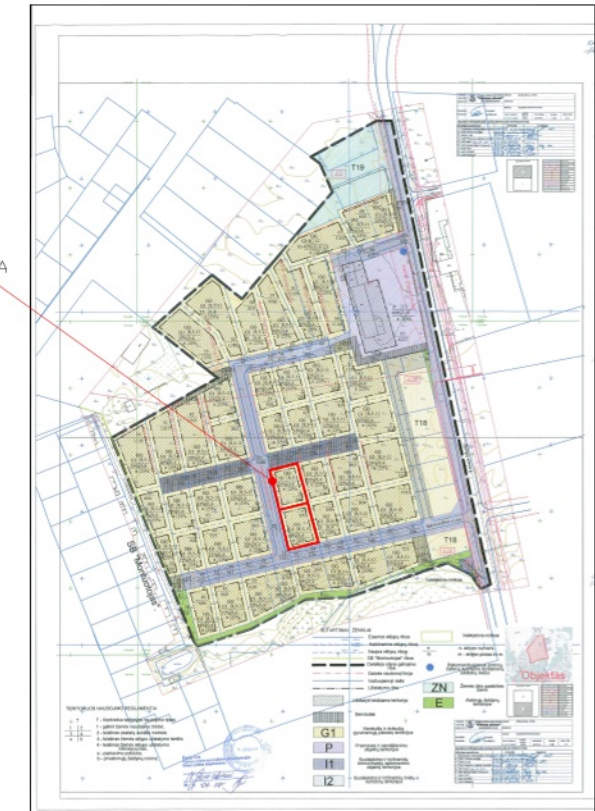

6.17 HA TERITORIJOS PRIE ŽALIŲJŲ EŽERŲ GATVĖS DETALUSIS PLANAS

X	Y
SKLYPO NR. 25 KOORDINATĖS	
6.	6074358.83 586606.21
3.	6074363.76 586627.44
4.	6074333.65 586635.44
5.	6074328.66 586613.17

X	Y
SKLYPO NR. 26 KOORDINATĖS	
1.	6074388.99 586599.26
2.	6074393.64 586619.51
3.	6074363.76 586627.44
6.	6074358.83 586606.21

Pastabos:

1. Detaliojo plano privalomieji ir papildomi reikalavimai nekeičiami, išskyrus koreguojami įvažiavimai/išvažiavimai į/iš sklypus Nr. 25 ir Nr. 26
2. Pagrindinį brėžinį skaityti su aiškinamuoju raštu.
3. Detaliojo plano koregavimo riba sutampa su koreguojamų sklypų ribomis.

	TERITORIJOS NAUDOJIMO BŪDAS:
	VIENBUČIŲ IR DVIBUČIŲ GYVENAMŲJŲ PASTATŲ TERITORIJOS (G1)
	SUTARTINIAI ŽYMĖJIMAI:
	DETALIOJO PLANO GALIOJIMO RIBA
	ESAMOS SKLYPŲ RIBOS
	PLANUOJAMA ĮVAŽIAVIMO-IŠVAŽIAVIMO Į SKLYPĄ VIETA
	NAIKINAMA ĮVAŽIAVIMO-IŠVAŽIAVIMO Į SKLYPĄ VIETA
	GATVĖS RAUDONOJI LINIJA

Atestato Nr.	NUOLATINIO LIETUVOS GYVENTOJO INDIVIDUALIOS VEIKLOS VYKDYMO PAŽYMA NR. 448210			APIE 6.17 HA TERITORIJOS PRIE ŽALIŲJŲ EŽERŲ GATVĖS DETALIOJO PLANO KOREGAVIMAS SKLYPUOSE NR. 25 IR NR. 26	
A 1993	P.V.	R.C		PAGRINDINIS BRĖŽINYS	LAIDA
A 1993	ARCH.	R.C			
				1:500	0
ETAPAS	INICIATORIUS:			LAPAS	LAP?
RENGIMO	G.T., J.T.			1	1

DETALŪS METADUOMENYS

Dokumento sudarytojas (-ai)	Vilniaus miesto savivaldybė 188710061, Konstitucijos pr. 3, LT-09601, Vilnius
Dokumento pavadinimas (antraštė)	DĖL APIE 6,17 HA TERITORIJOS PRIE ŽALIŲJŲ EŽERŲ GATVĖS DETALIOJO PLANO SPRENDINIŲ KOREGAVIMO SKLYPUOSE TOLEIKIŲ G. 25 (KADASTRO NR. 0101/0115:896) IR TOLEIKIŲ G. 27 (KADASTRO NR. 0101/0115:895) TVIRTINIMO
Dokumento registracijos data ir numeris	2024-02-05 Nr. 30-213/24
Dokumento gavimo data ir dokumento gavimo registracijos numeris	–
Dokumento specifikacijos identifikavimo žymuo	ADOC-V1.0
Parašo paskirtis	Pasirašymas
Parašą sukūrusio asmens vardas, pavardė ir pareigos	Adomas Bužinskas, Administracijos direktorius, Administracijos direktorius
Sertifikatas išduotas	ADOMAS BUŽINSKAS, Vilniaus miesto savivaldybės administracija LT
Parašo sukūrimo data ir laikas	2024-02-02 15:48:52 (GMT+02:00)
Parašo formatas	XAdES-X-L
Laiko žyme nurodytas laikas	2024-02-02 15:48:54 (GMT+02:00)
Informacija apie sertifikavimo paslaugų teikėją	ADIC CA-B, Asmens dokumentu israsymo centras prie LR VRM LT
Sertifikato galiojimo laikas	2023-05-22 10:24:23 – 2026-05-21 10:24:23
Informacija apie būdus, naudotus metaduomenų vientisumui užtikrinti	"Registravimas" paskirties metaduomenų vientisumas užtikrintas naudojant "RCSC IssuingCA, VI Registru centras - i.k. 124110246 LT" išduotą sertifikatą "Dokumentų valdymo sistema Avilys, Vilniaus miesto savivaldybės administracija, i.k. 188710061 LT", sertifikatas galioja nuo 2021-12-20 09:38:49 iki 2024-12-19 09:38:49
Pagrindinio dokumento priedų skaičius	1
Pagrindinio dokumento pridedamų dokumentų skaičius	–
Priedamo dokumento sudarytojas (-ai)	–
Priedamo dokumento pavadinimas (antraštė)	–
Priedamo dokumento registracijos data ir numeris	–
Programinės įrangos, kuria naudojantis sudarytas elektroninis dokumentas, pavadinimas	Dokumentų valdymo sistema „Avilys“, versija 3.5.74.2
Informacija apie elektroninio dokumento ir elektroninio (-ių) parašo (-ų) tikrinimą (tikrinimo data)	Atitinka specifikacijos keliamus reikalavimus. Visi dokumente esantys elektroniniai parašai galioja (2024-02-05 08:34:00)
Paieškos nuoroda	–
Papildomi metaduomenys	Nuorašą suformavo 2024-02-05 08:34:00 Dokumentų valdymo sistema „Avilys“