


3.1.6p. 1.7p.

VILNIAUS MIESTO GATVIŲ IŠDĖSTYMO PLANAS M 1 : 5000

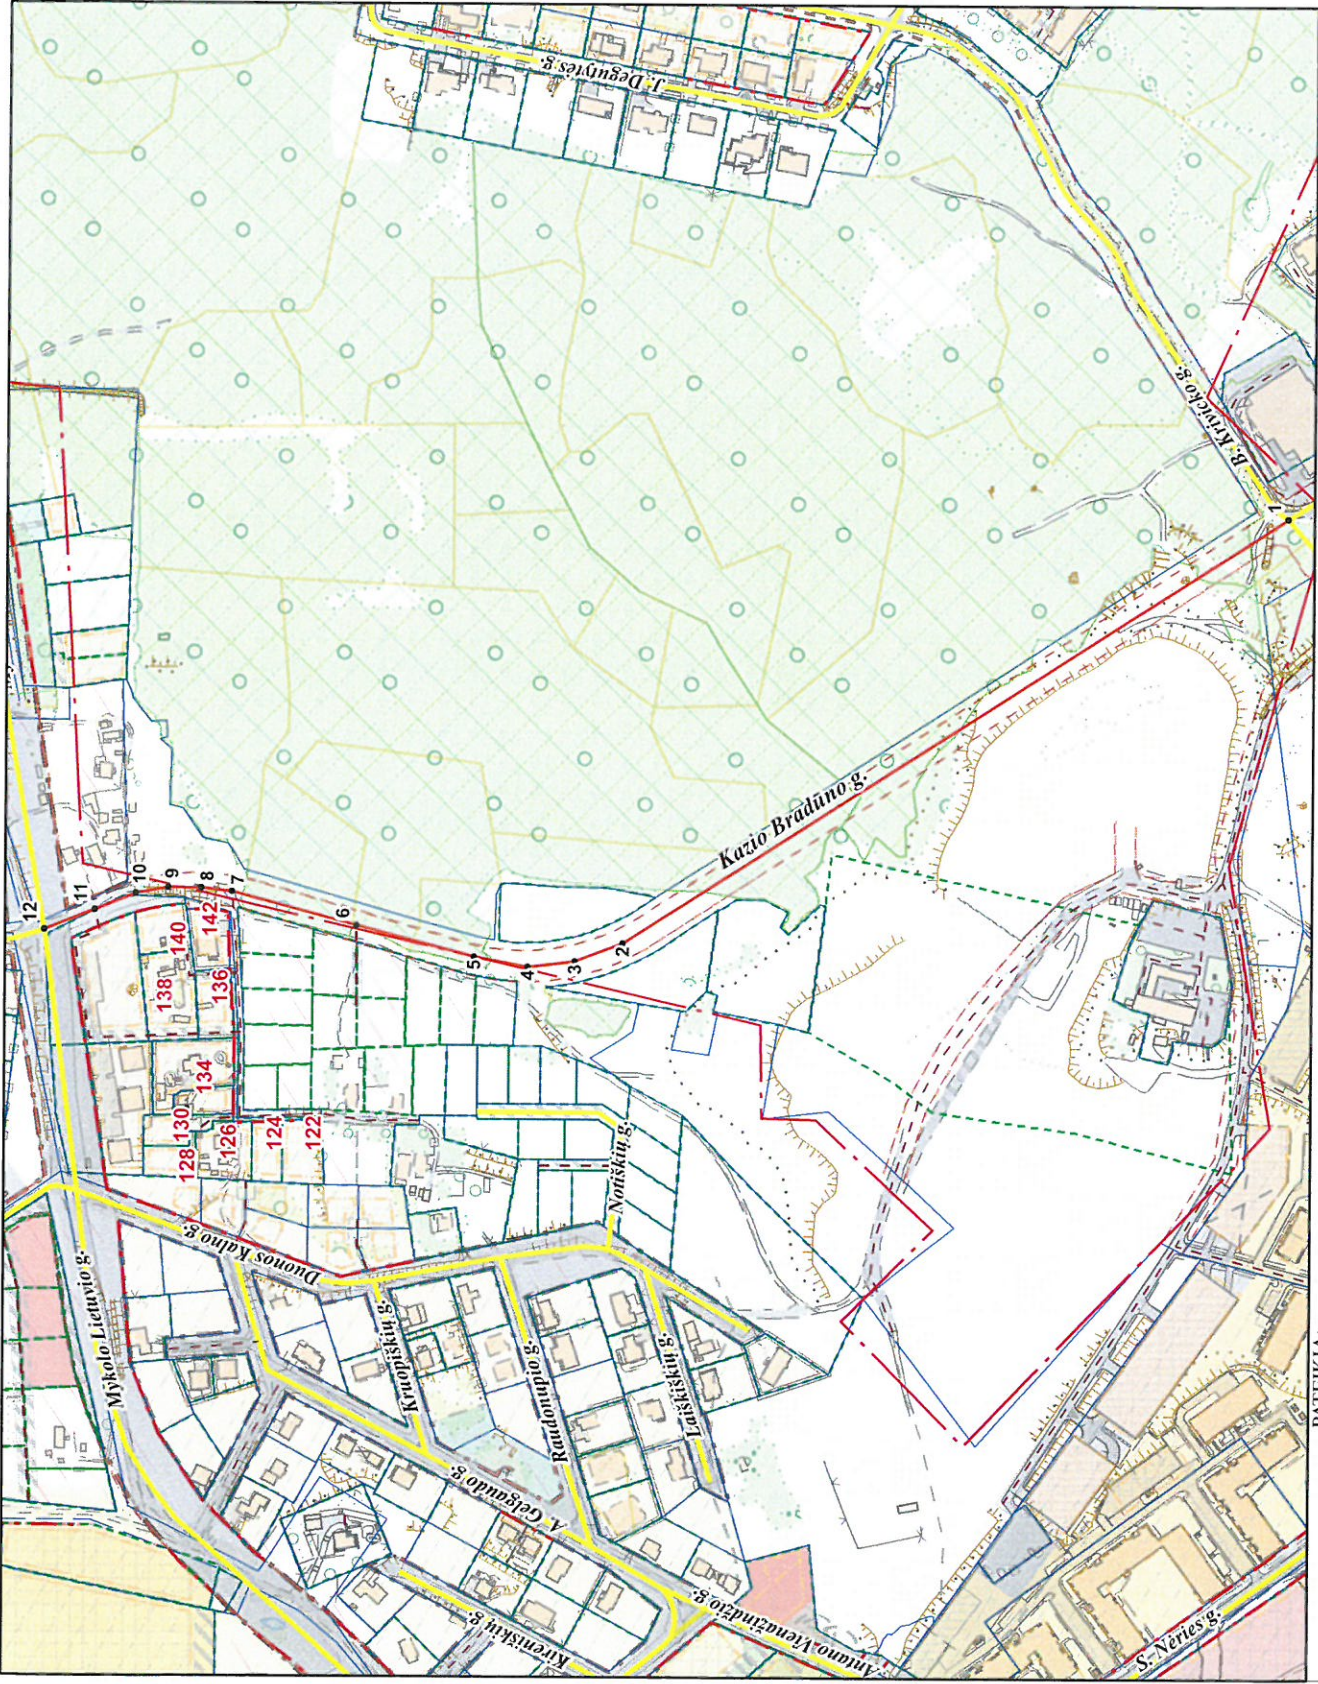

PAVADINIMU, GATVĖMS, PASTATAMS, STATINIAMS IR KITEMS OBJEKTAMS SUTEIKIMO, KEITIMO IR ITRAUKIMO Į APSKAITĄ TVARKOS APRAŠO 1 PRIEDAS

Vilniaus miesto savivaldybės tarybos 2017 m. _____ d. sprendimo Nr. _____ priedas

Kartografinis pagrindas	KDB 500V
Gatvės taškų koordinatų nustatymo būdas	Grafinis

GATVIŲ TAŠKŲ KOORDINACIŲ ŽINIARAŠTIS
Kazio Bradano g. - taškų Nr. plane 1 - 12

NR.-PLANE	X	Y
1	6068005,48	579735,57
2	6068445,5	579451,6
3	6068477,25	579439,69
4	6068508,34	579435,72
5	6068544,06	579442,34
6	6068621,85	579462,94
7	6068705,25	579485,16
8	6068725,62	579487,49
9	6068747,47	579487,75
10	6068769,07	579483,63
11	6068796,4	579472,72
12	6068830,22	579459,22

Pakeičiami adresai :

ADRESAS
L. Giros g. 142
L. Giros g. 126
L. Giros g. 128
L. Giros g. 138
L. Giros g. 122
L. Giros g. 134
L. Giros g. 140
L. Giros g. 132
L. Giros g. 136
L. Giros g. 130
L. Giros g. 124

114