


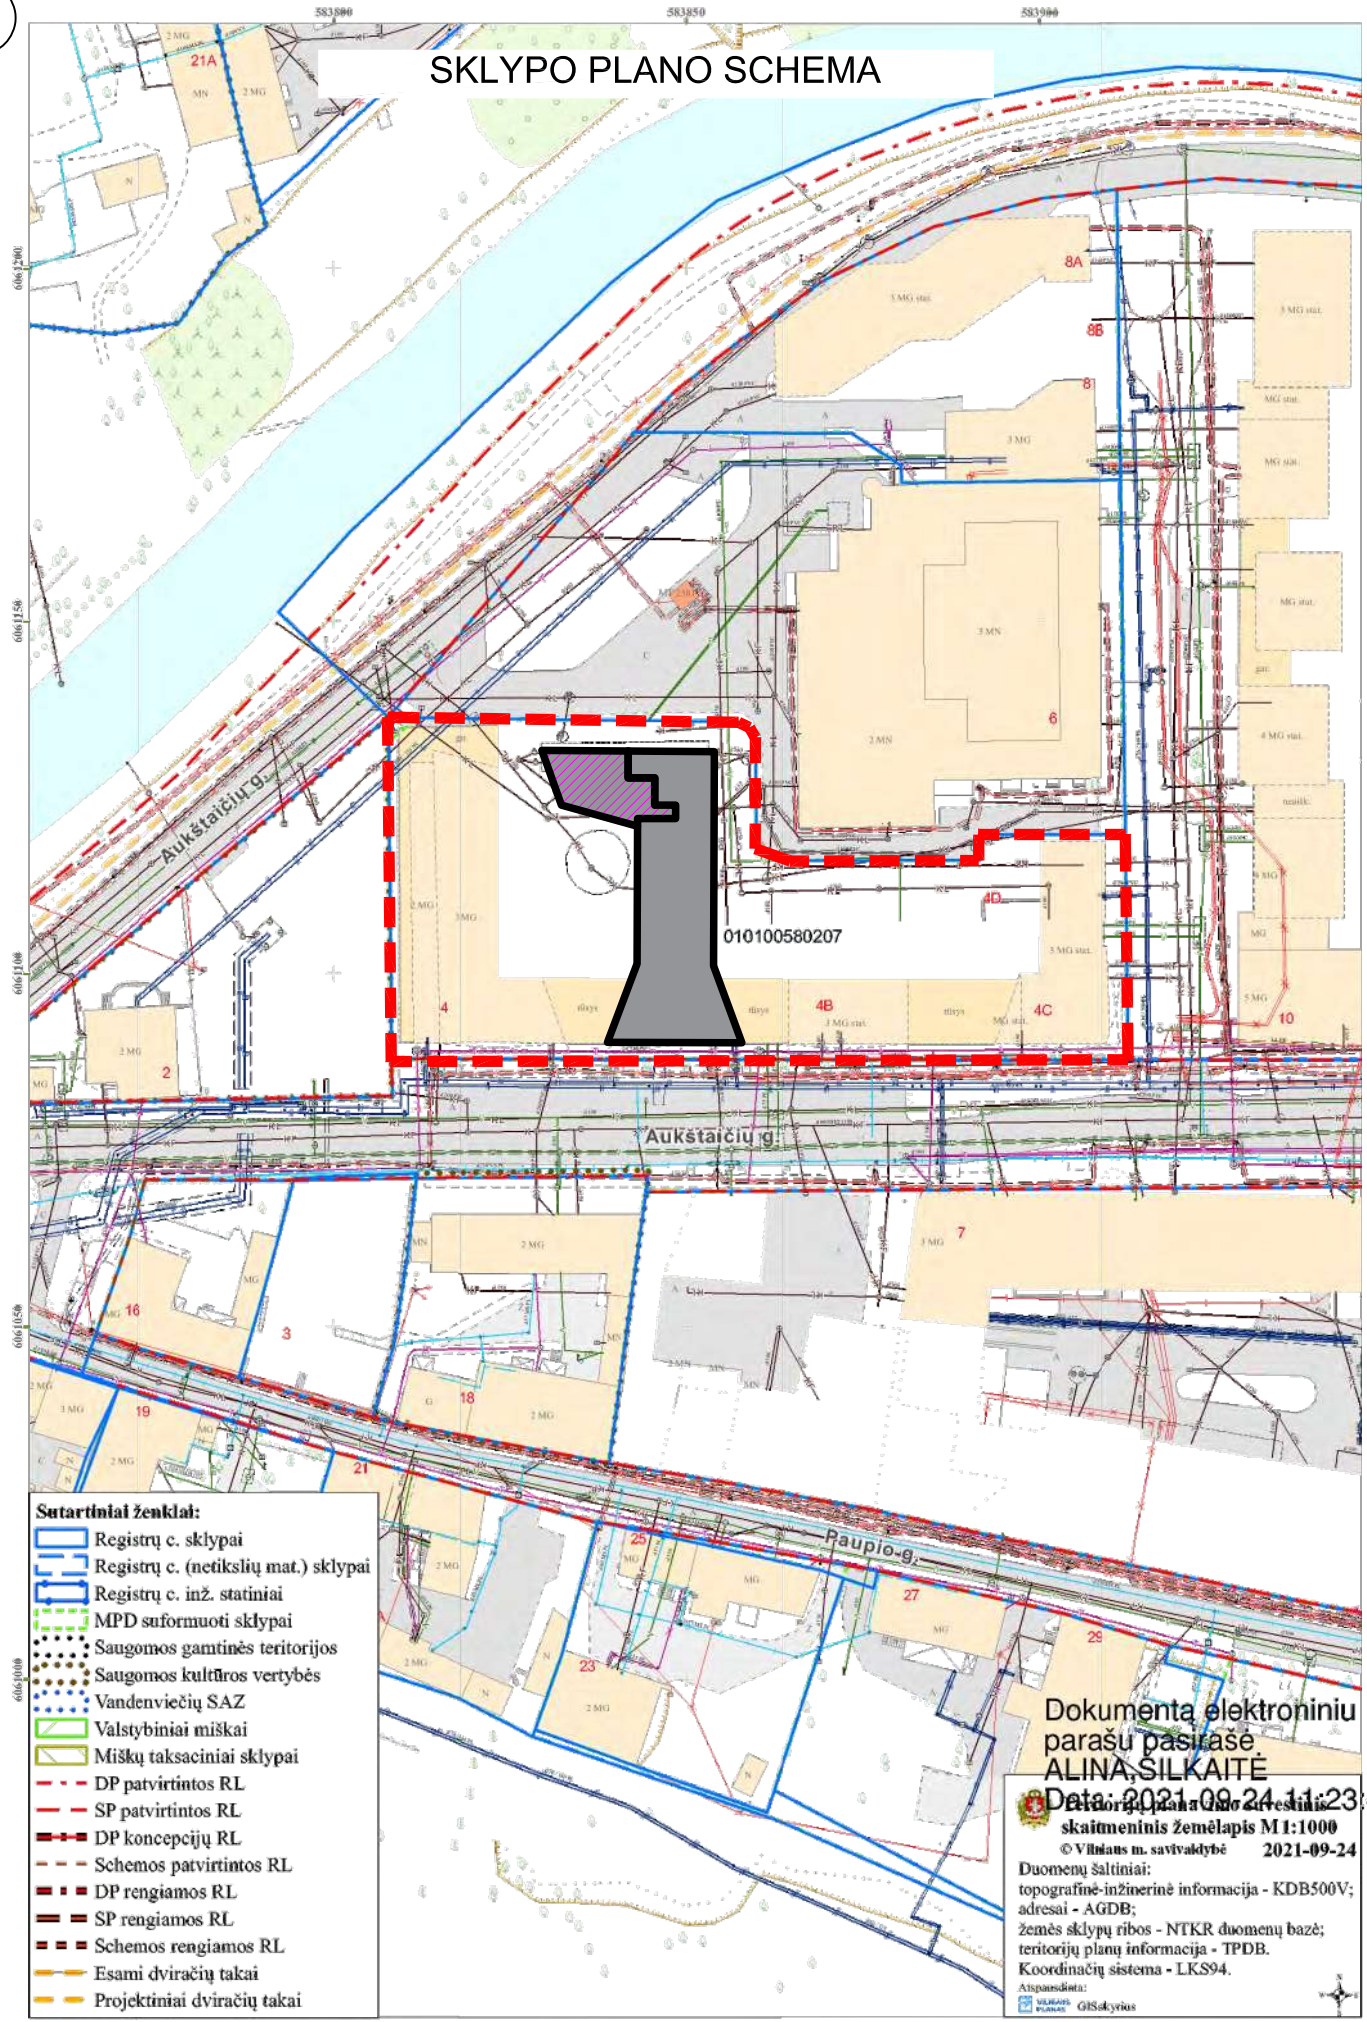

SKLYPO PLANO SCHEMA



- Sutartiniai ženklai:**
- Registru c. sklypai
 - Registru c. (netikslių mat.) sklypai
 - Registru c. inž. statiniai
 - MPD suformuoti sklypai
 - Saugomos gamtinės teritorijos
 - Saugomos kultūros vertybės
 - Vandenviečių SAZ
 - Valstybiniai miškai
 - Miškų taksaciniai sklypai
 - DP patvirtintos RL
 - SP patvirtintos RL
 - DP koncepcijų RL
 - Schemos patvirtintos RL
 - DP rengiamos RL
 - SP rengiamos RL
 - Schemos rengiamos RL
 - Esami dviračių takai
 - Projektiniai dviračių takai

Dokumentą elektroniniu parašu pasirašė
ALINA SILKAITĖ
Data: 2021-09-24 11:23:49
skaitmeninis žemėlapis M1:1000
© Vilniaus m. savivaldybė 2021-09-24
Duomenų šaltiniai:
topografinė-inžinerinė informacija - KDB500V;
adresai - AGDB;
žemės sklypų ribos - NTKR duomenų bazė;
teritorijų planų informacija - TPDB.
Koordinacių sistema - LKS94.
Atspausdinta:
VILNIAUS MIŠKŲ URAS GISaktyvus

SITUACIJOS SCHEMA



OBJEKTO VIETA


FOTOFIKSACIJA



SUTARTINIAI ŽYMEJIMAI

- Žemės sklypo ribos
- Remontuojamas pastatas
- Remontuojamos patalpos

Atestato Nr.		MB "SOSTINĖS ARCHITEKTAI" Paločko g. 4-101, Vilnius, +370 655 42432 sigiskast@gmail.com	DAUGIABUČIO GYVENAMOJO NAMO AUKŠTAIČIŲ G. 4A, VILNIUJE, NEGYVENAMŲJŲ PATALPŲ - KŪRYBINIŲ DIBTUVIŲ NR. 14, PASKIRTIES PAKEITIMO Į GYVENAMĄJĄ IR PAPRASTOJO REMONTO PROJEKTAS	
A1694	PV	I. Krasnickienė	2023 09	Laida
0473	Arch.	S. Kasteckas	2023 09	0
Etapas	UAB "SAPIEGOS KLINIKA"			Lapo nr. Lapų
PP	TP-23/09-A4A14			1 1

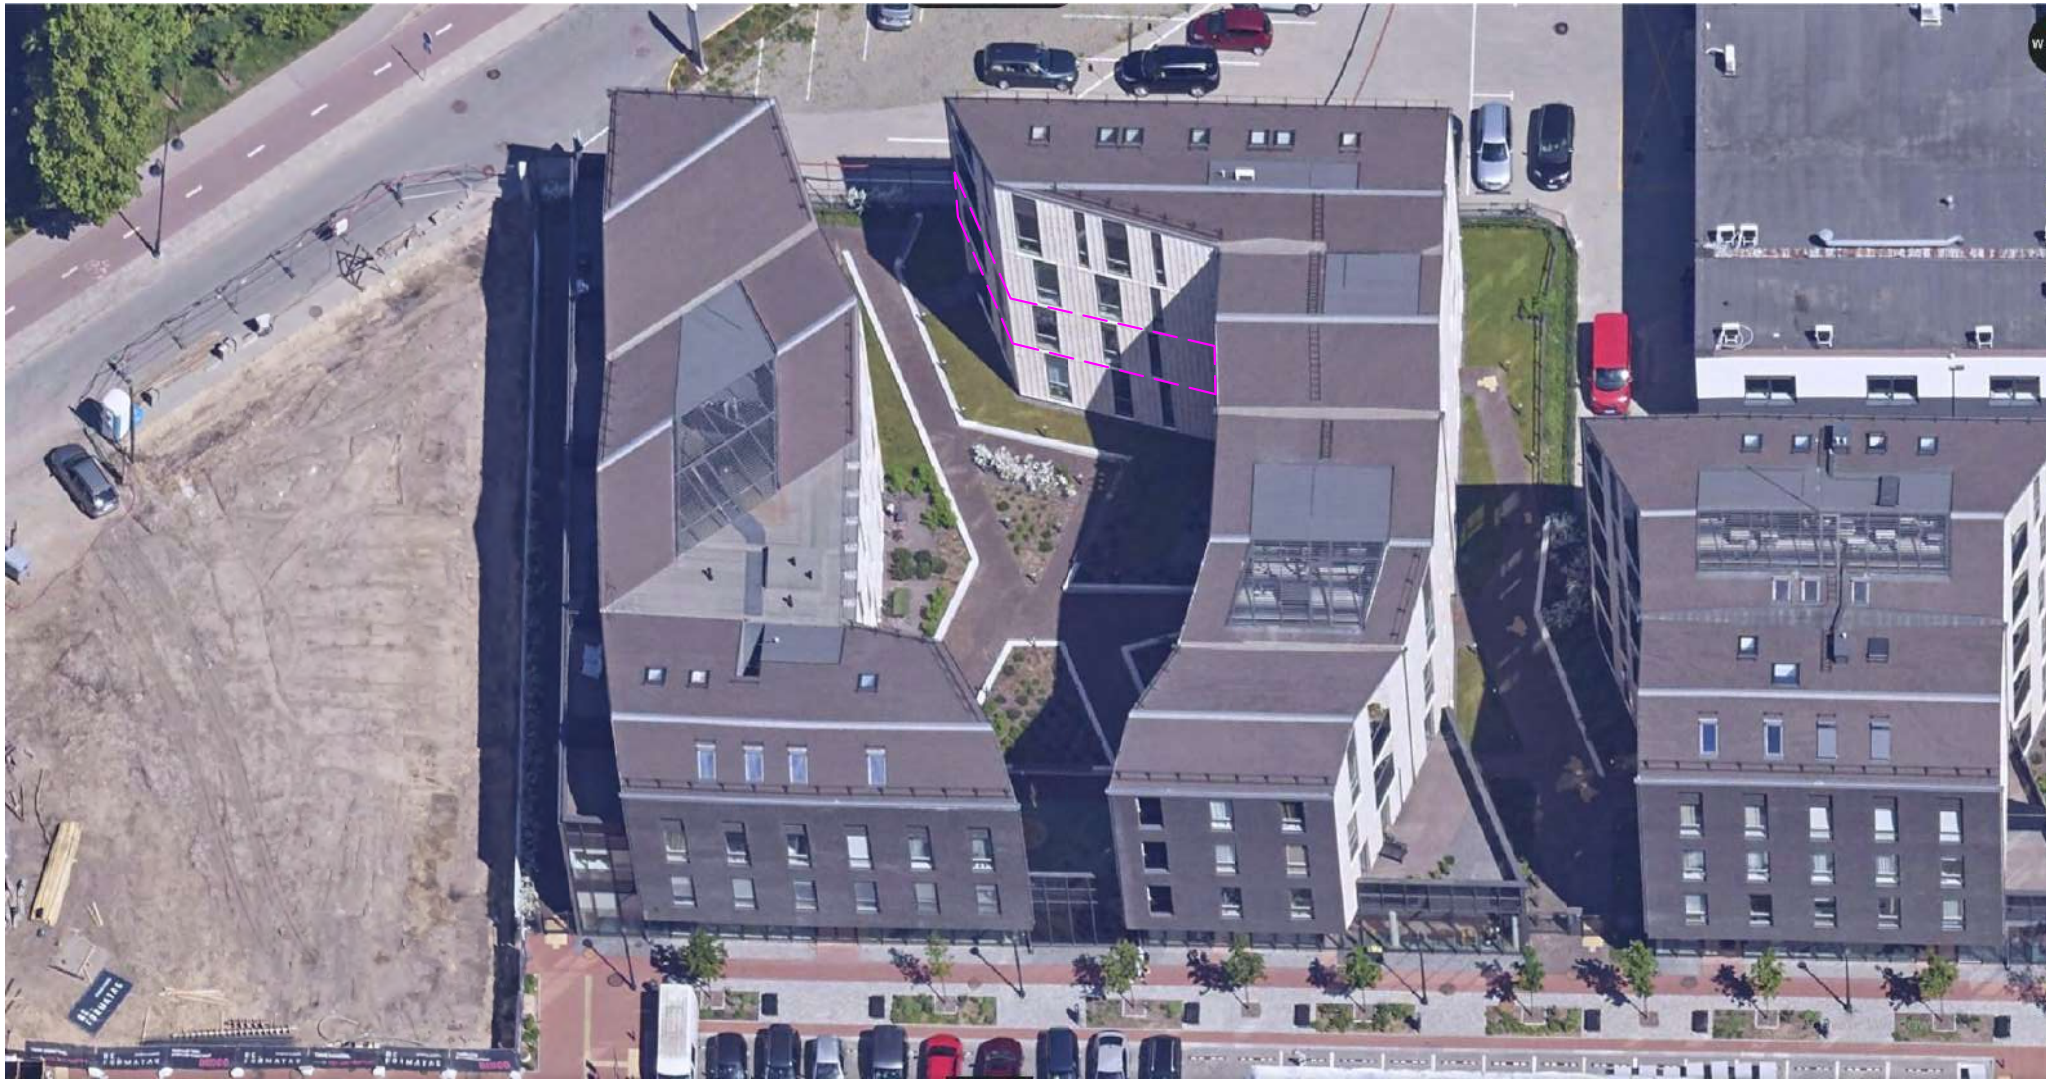



1. Vaizdas nuo Aukštaičių g. (kiemo fasado langai)




3. Vaizdas iš šiaurinės pusės (šiaurinio fasado langai)

SUTARTINIAI ŽYMEJIMAI



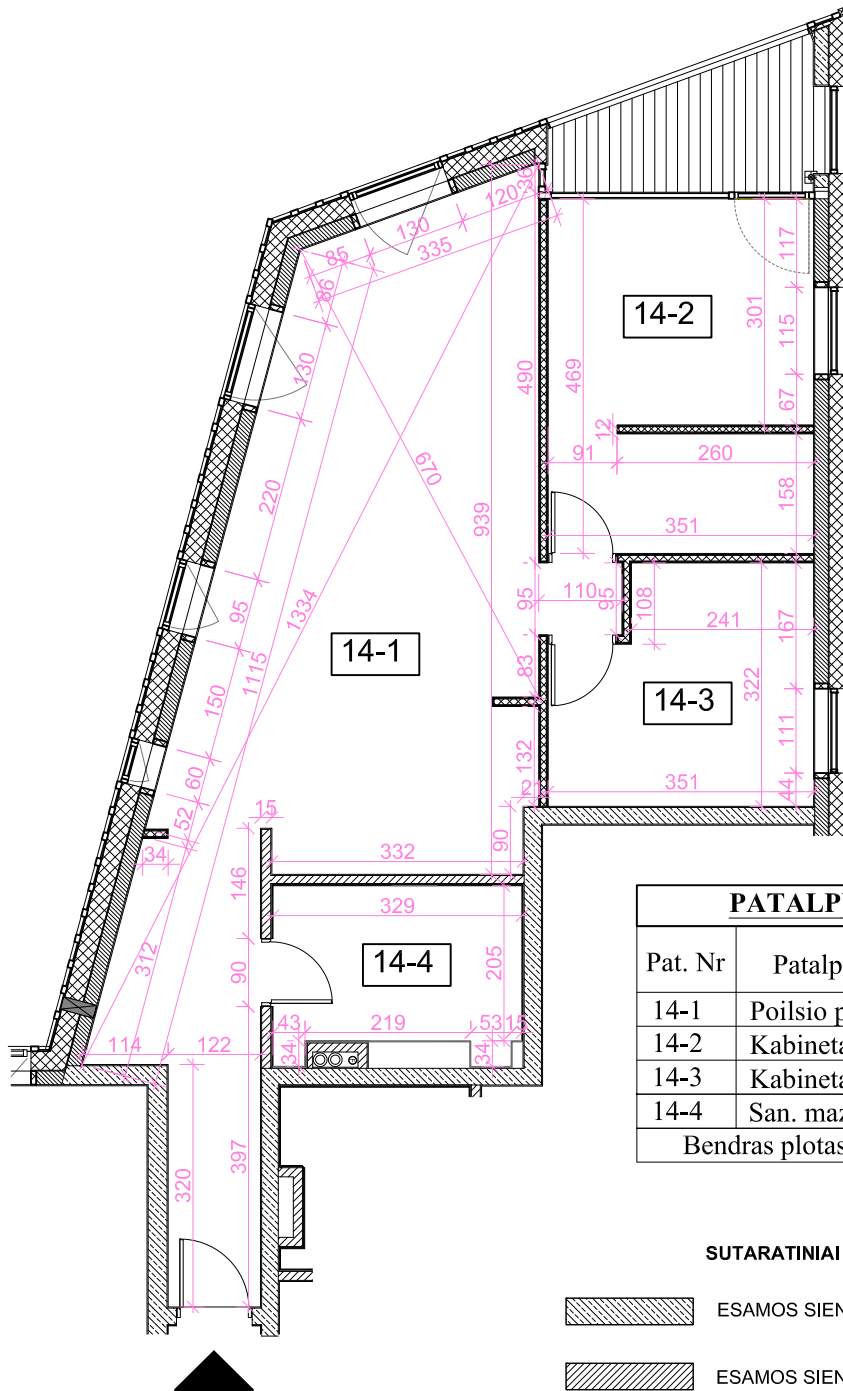

 - keičiama patalpų paskirtis


Atestato Nr.	 MB "SOSTINĖS ARCHITEKTAI" Polocko g. 4-101, Vilnius, +370 655 42432 sigiskast@gmail.com			DAUGIABUČIO GYVENAMOJO NAMO AUKŠTAIČIŲ G. 4A, VILNIUJE, NEGYVENAMŲJŲ PATALPŲ - KŪRYBINIŲ DIBTUVIŲ NR. 14, PASKIRTIES PAKEITIMO Į GYVENAMĄJĄ IR PAPRASTOJO REMONTO PROJEKTAS			
A1694	PV	I. Krasnickienė		2023 09	FOTOFIKSACIJA	Laida	
0473	Arch.	S. Kasteckas		2023 09		0	
Etapas	UAB "SAPIEGOS KLINIKA"				TP-23/09-A4A14	Lapo nr.	Lapų
TP						1	1




PATALPŲ EKSPLIKACIJA		
Pat. Nr	Patalpos pavadinimas	Plotas, m ²
14-1	Poilsio patalpa	46,68
14-2	Kabinetas	15,97
14-3	Kabinetas	10,14
14-4	San. mazgas	7,76
Bendras plotas patalpose Nr. 14:		80,55

SUTARATINIAI PAŽYMĖJIMAI:

-  ESAMOS SIENOS (G/B KONSTRUKCIJOS);
-  ESAMOS SIENOS (MŪRINĖS KONSTRUKCIJOS)
-  TERMOIZOLIACIJA - ESAMA
-  ESAMOS PERTVAROS (G/K KONSTRUKCIJOS SU TERMOIZOLIACIJOS UŽPILDU)



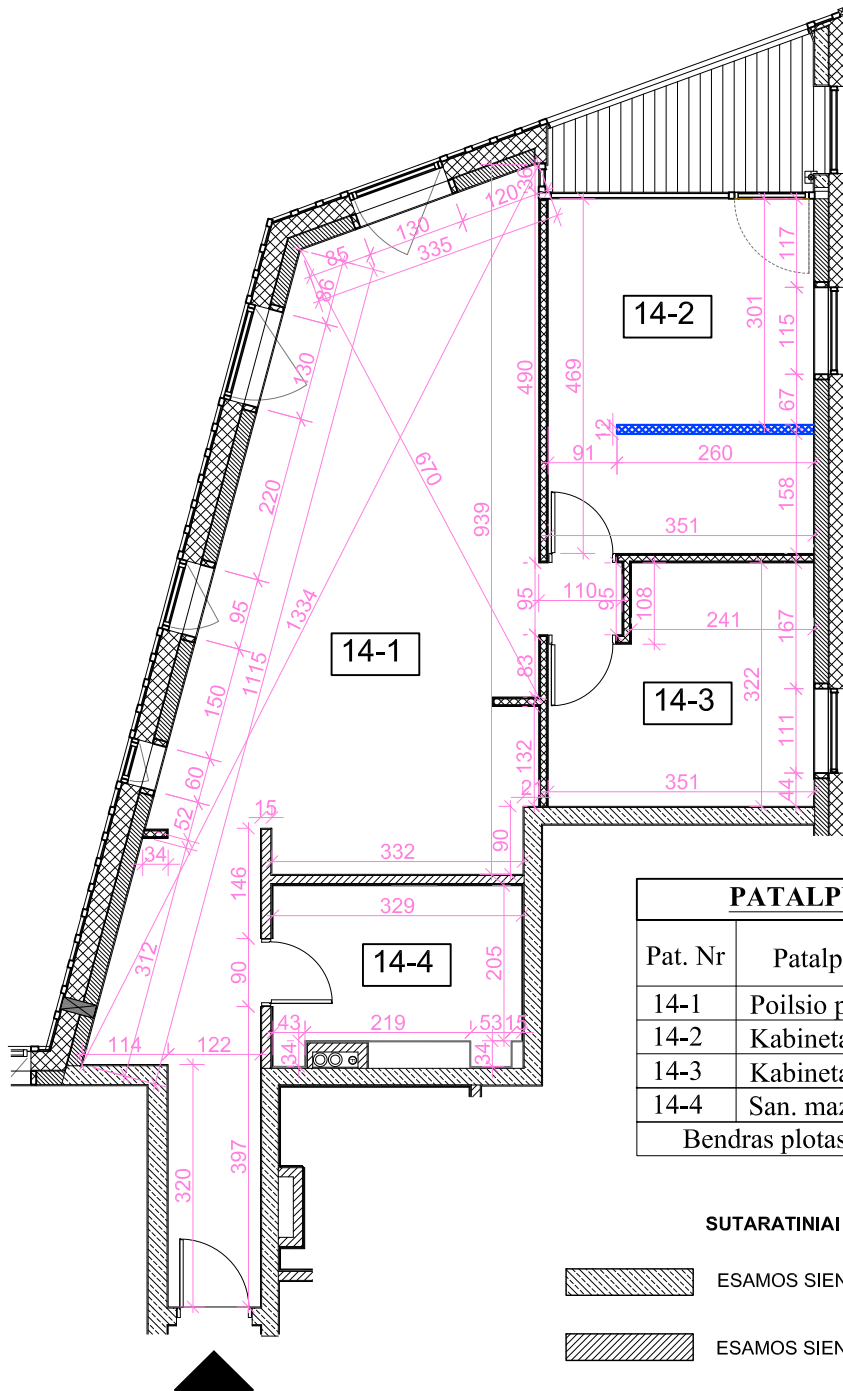


Atestato Nr.		MB "SOSTINĖS ARCHITEKTAI" Polocko g. 4-101, Vilnius, +370 655 42432 sigiskast@gmail.com			DAUGIABUČIO GYVENAMOJO NAMO AUKŠTAIČIŲ G. 4A, VILNIUJE, NEGYVENAMŲJŲ PATALPŲ - KŪRYBINIŲ DIBTUVIŲ NR. 14, PASKIRTIES PAKEITIMO Į GYVENAMĄJĄ IR PAPRASTOJO REMONTO PROJEKTAS		
A1694	PV	I. Krasnickienė		2023 09	ESAMA PATALPŲ SITUACIJA	Laida	
0473	Arch.	S. Kasteckas		2023 09		0	
						M 1:100	
Etapas					Lapo nr.	Lapų	
PP	UAB "SAPIEGOS KLINIKA"				TP-23/09-A4A14	1	1




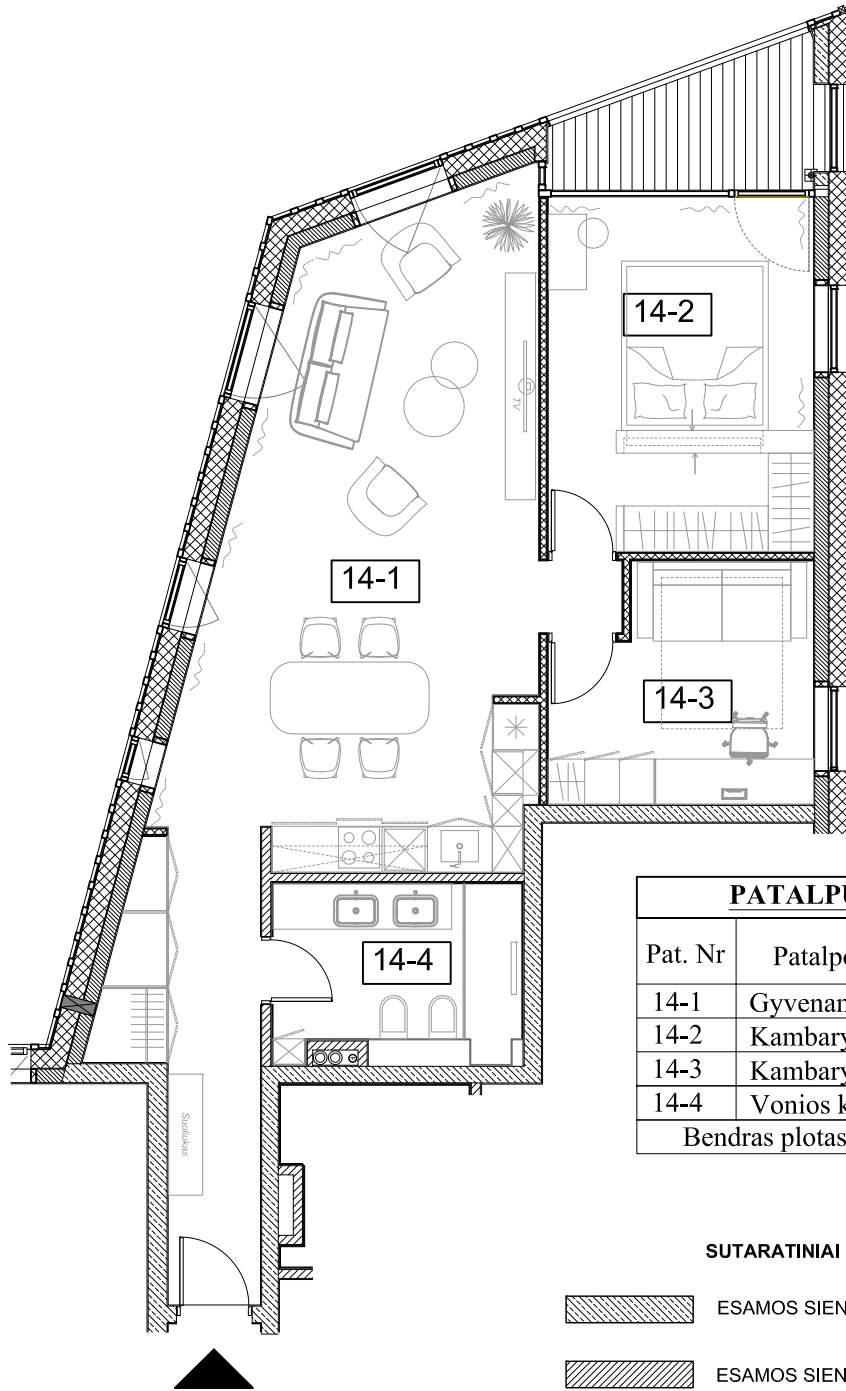
PATALPŲ EKSPLIKACIJA

Pat. Nr	Patalpos pavadinimas	Plotas, m ²
14-1	Poilsio patalpa	46,68
14-2	Kabinetas	16,28
14-3	Kabinetas	10,14
14-4	San. mazgas	7,76
Bendras plotas patalpose Nr. 14:		80,86

SUTARATINIAI PAŽYMĖJIMAI:

-  ESAMOS SIENOS (G/B KONSTRUKCIJOS);
-  ESAMOS SIENOS (MŪRINĖS KONSTRUKCIJOS)
-  TERMOIZOLIACIJA - ESAMA
-  ESAMOS PERTVAROS (G/K KONSTRUKCIJOS SU TERMOIZOLIACIJOS UŽPILDU)
-  DEMONTUOJAMOS PERTVAROS





Atestato Nr.		MB "SOSTINĖS ARCHITEKTAI" Paļocko g. 4-101, Vilnius, +370 655 42432 sigjiskast@gmail.com			DAUGIABUČIO GYVENAMOJO NAMO AUKŠTAIČIŲ G. 4A, VILNIUJE, NEGYVENAMŲJŲ PATALPŲ - KŪRYBINIŲ DIBTUVIŲ NR. 14, PASKIRTIES PAKĖITIMO Į GYVENAMĄJĄ IR PAPERASTOJO REMŪTO PROJEKTAS		
A1694	PV	I. Krasnickienė		2023 09	GRIOVIMO PLANAS	Laida	
0473	Arch.	S. Kasteckas		2023 09		0	
						M 1:100	
Etapas					Lapo nr.	Lapų	
PP	UAB "SAPIEGOS KLINIKA"				TP-23/09-A4A14	1	1




PATALPŲ EKSPLIKACIJA

Pat. Nr	Patalpos pavadinimas	Plotas, m ²
14-1	Gyvenamasis kamb.	46,68
14-2	Kambarys	16,28
14-3	Kambarys	10,14
14-4	Vonios kamb.	7,76
Bendras plotas patalpose Nr. 14:		80,86

SUTARINIAI PAŽYMĖJIMAI:

-  ESAMOS SIENOS (G/B KONSTRUKCIJOS);
-  ESAMOS SIENOS (MŪRINĖS KONSTRUKCIJOS)
-  TERMOIZOLIACIJA - ESAMA
-  ESAMOS PERTVAROS (G/K KONSTRUKCIJOS SU TERMOIZOLIACIJOS UŽPILDU)

Atestato Nr.		MB "SOSTINĖS ARCHITEKTAI" Paločko g. 4-101, Vilnius, +370 655 42432 sigiskast@gmail.com			DAUGIABUČIO GYVENAMOJO NAMO AUKŠTAIČIŲ G. 4A, VILNIUJE, NEGYVENAMŲJŲ PATALPŲ - KŪRYBINIŲ DIBTUVIŲ NR. 14, PASKIRTIES PAKEITIMO Į GYVENAMĄJĄ IR PAPRASTOJO REMONTO PROJEKTAS	
A1694	PV	I. Krasnickienė		2023 09	FUNKCINIS BUTO PLANAS (BALDŲ ĮŪDĖSTYMAS)	Laida
0473	Arch.	S. Kasteckas		2023 09		0
						M 1:100
Etapas					Lapo nr.	Lapų
PP	UAB "SAPIEGOS KLINIKA"			TP-23/09-A4A14	1	1