


VILNIAUS MIESTO SAVIVALDYBĖS VERKIŲ SENIŪNIJOS
SB "TEC-1", "MOKSLAS"
 ADRESŲ NUMERIŲ KEITIMO/SUTEIKIMO PLANAS

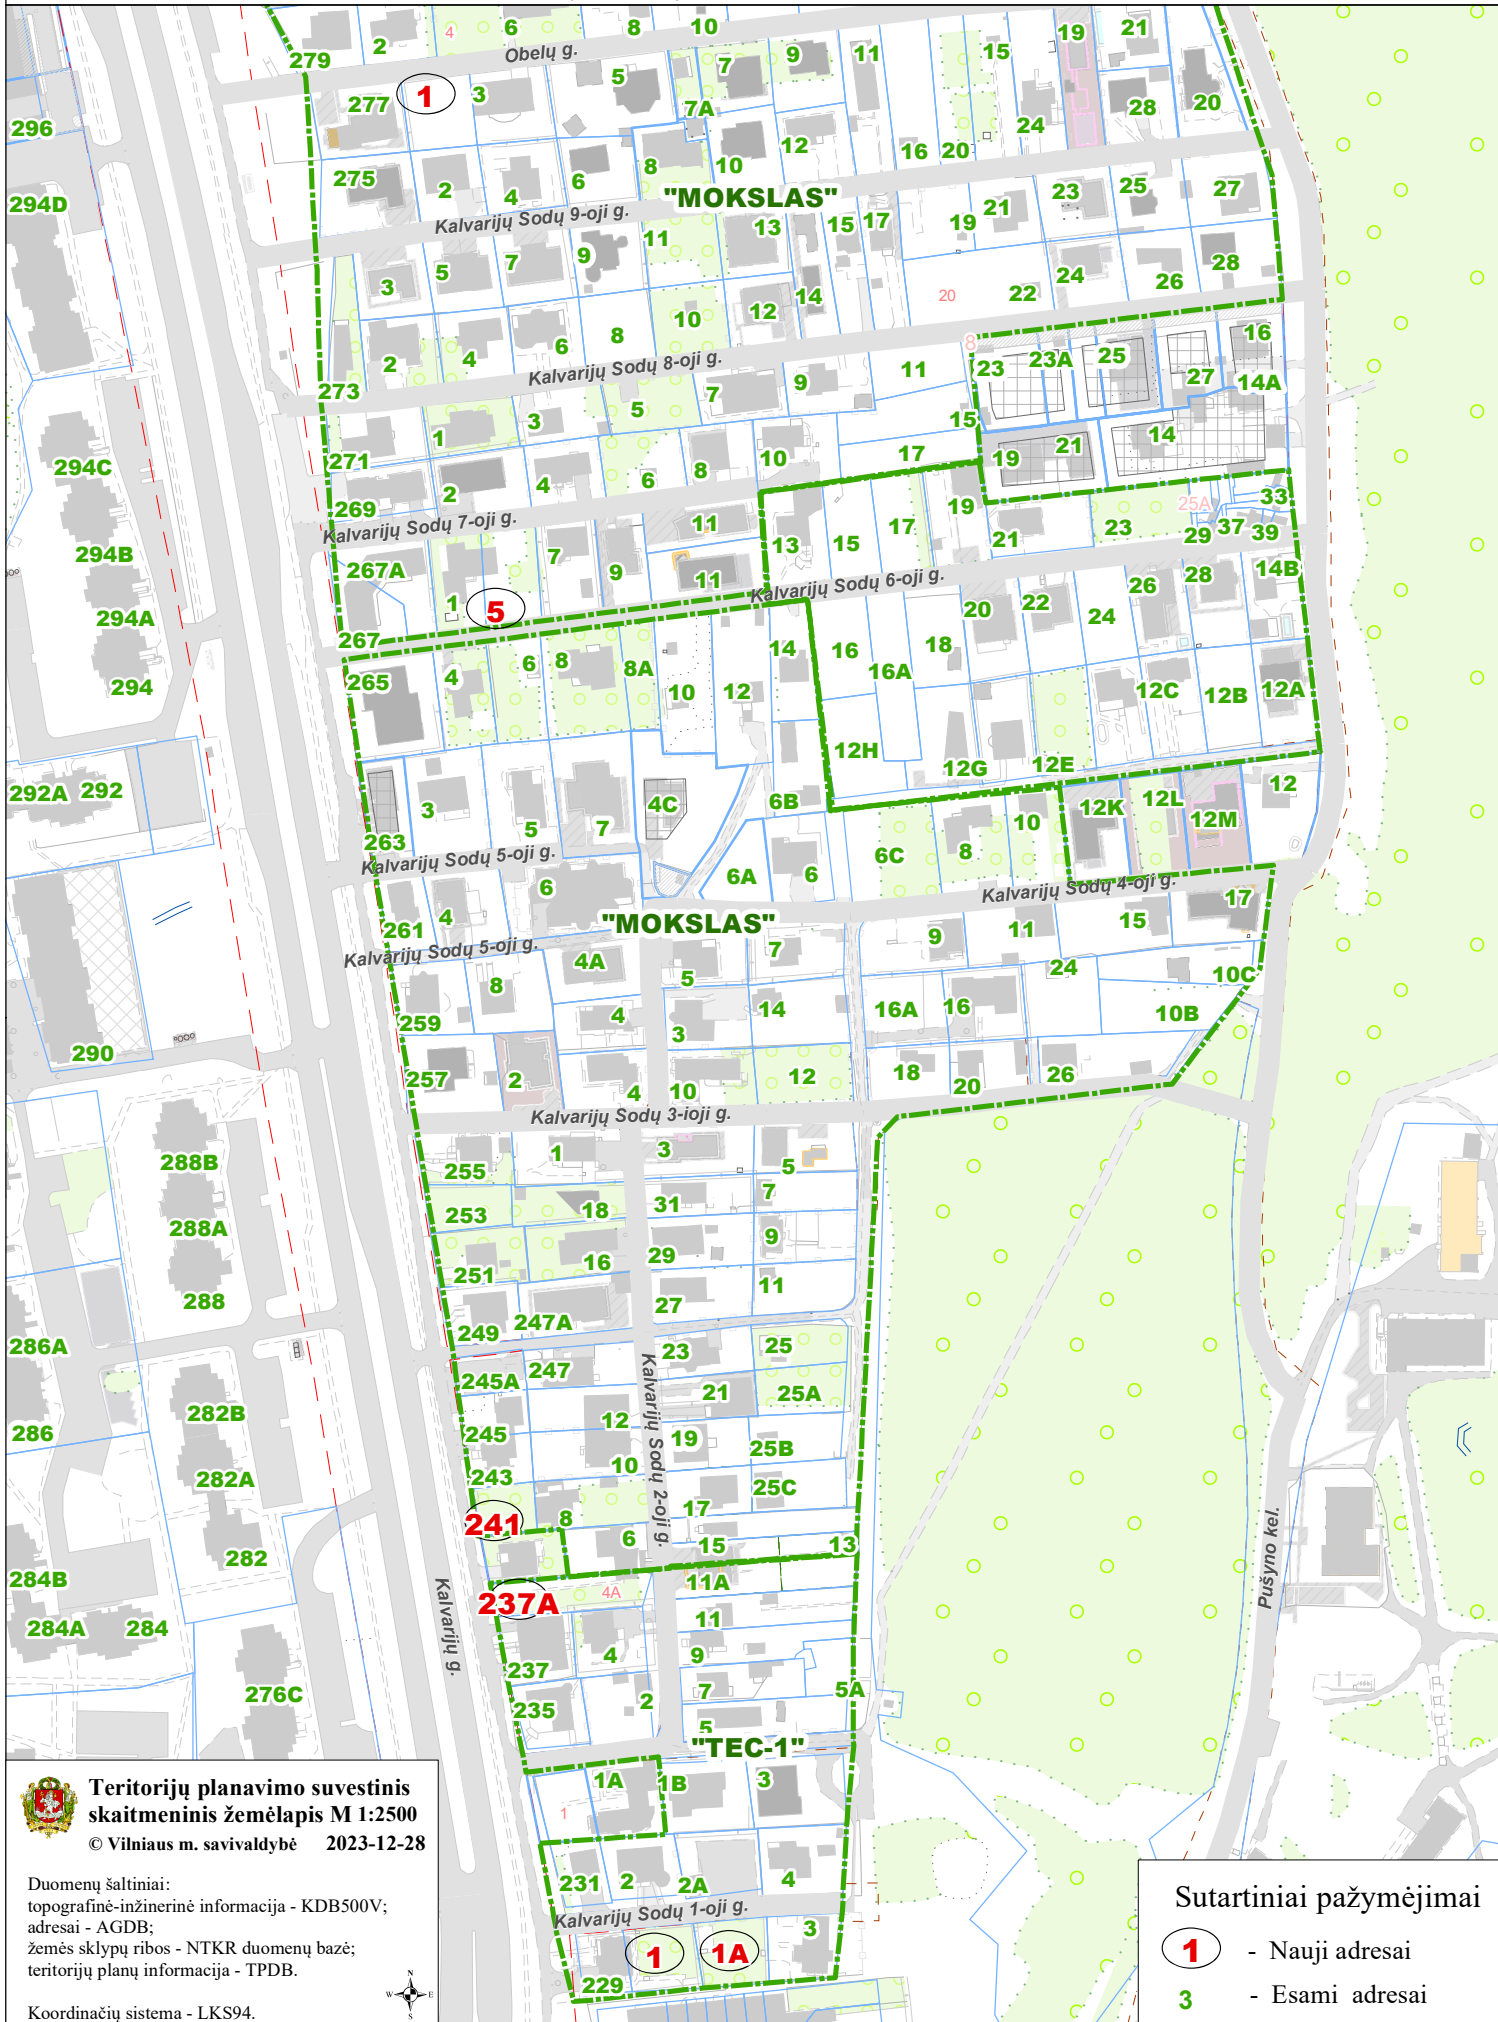

Teritorijų planavimo suvestinis skaitmeninis žemėlapis M 1:2500
 © Vilniaus m. savivaldybė 2023-12-28

Duomenų šaltiniai:
 topografinė-inžinerinė informacija - KDB500V;
 adresai - AGDB;
 žemės sklypų ribos - NTKR duomenų bazė;
 teritorijų planų informacija - TPDB.

Koordinacių sistema - LKS94.



Sutartiniai pažymėjimai

- 1** - Nauji adresai
- 3** - Esami adresai