



**VILNIAUS MIESTO SAVIVALDYBĖS
ADMINISTRACIJOS DIREKTORIAUS PAVADUOTOJAS**

**ĮSAKYMAS
DĖL LEIDIMO RENGTI TERITORIJOS TARP ŽYGIMANTŲ, RADVILŲ IR TILTO G.
DETALIOJO PLANO SKLYPO NR. 1 KOREGAVIMĄ SKLYPE ŽYGIMANTŲ G. 3**

2023 m. balandžio d. Nr.
Vilnius

Vadovaudamasi Lietuvos Respublikos teritorijų planavimo įstatymo, 6 straipsnio 3 dalimi, 17 straipsnio 8 ir 9 dalimis, 28 straipsnio 2 dalimi, Lietuvos Respublikos aplinkos ministro 2014 m. sausio 2 d. įsakymu Nr. D1-8 „Dėl Kompleksinio teritorijų planavimo dokumentų rengimo taisyklių patvirtinimo“ patvirtintų Kompleksinio teritorijų planavimo dokumentų rengimo taisyklių 315 punktu ir 318.1.2 bei 318.1.3 papunkčiais ir Vilniaus miesto savivaldybės administracijos direktoriaus 2021 m. kovo 19 d. įsakymo Nr. 40-144/21 „Dėl Vilniaus miesto savivaldybės administracijos direktoriaus pavaduotojos Danutos Narbut įgaliojimų“ 1.1.3 papunkčiu:


1. L e i d ž i u koreguoti teritorijos tarp Žygimantų, Radvilų ir Tiltų gatvių detaliojo plano (registro Nr. T00070402), patvirtinto Vilniaus miesto savivaldybės tarybos 2013 m. gruodžio 11 d. sprendimu Nr. 1-1618 „Dėl teritorijos tarp Žygimantų, Radvilų ir Tiltų gatvių detaliojo plano tvirtinimo“, sklypo Nr. 1 sprendinius žemės sklype Žygimantų g. 3 (kadastro Nr. 0101/0041:15).

2. N u s t a t a u šiuos planavimo tikslus ir uždavinius: nekeičiant detalioju planu suplanuoto žemės sklypo ribų, paskirties ir naudojimo būdų, pakeisti detalioju planu numatytas požeminio ir antžeminio užstatymo skirtingų reglamentų ribas, pakoreguoti pagrindinius ir nustatyti papildomus naudojimo reglamentus, nepažeidžiant teisės aktų reikalavimų ir Vilniaus miesto savivaldybės teritorijos bendrojo plano sprendinių. Papildomi tikslai ir uždaviniai bei nagrinėjama teritorija nustatyta detaliojo plano planavimo darbų programoje.

3. T v i r t i n u detaliojo plano planavimo darbų programą (pridedama).

Administracijos direktoriaus pavaduotoja

Danuta Narbut

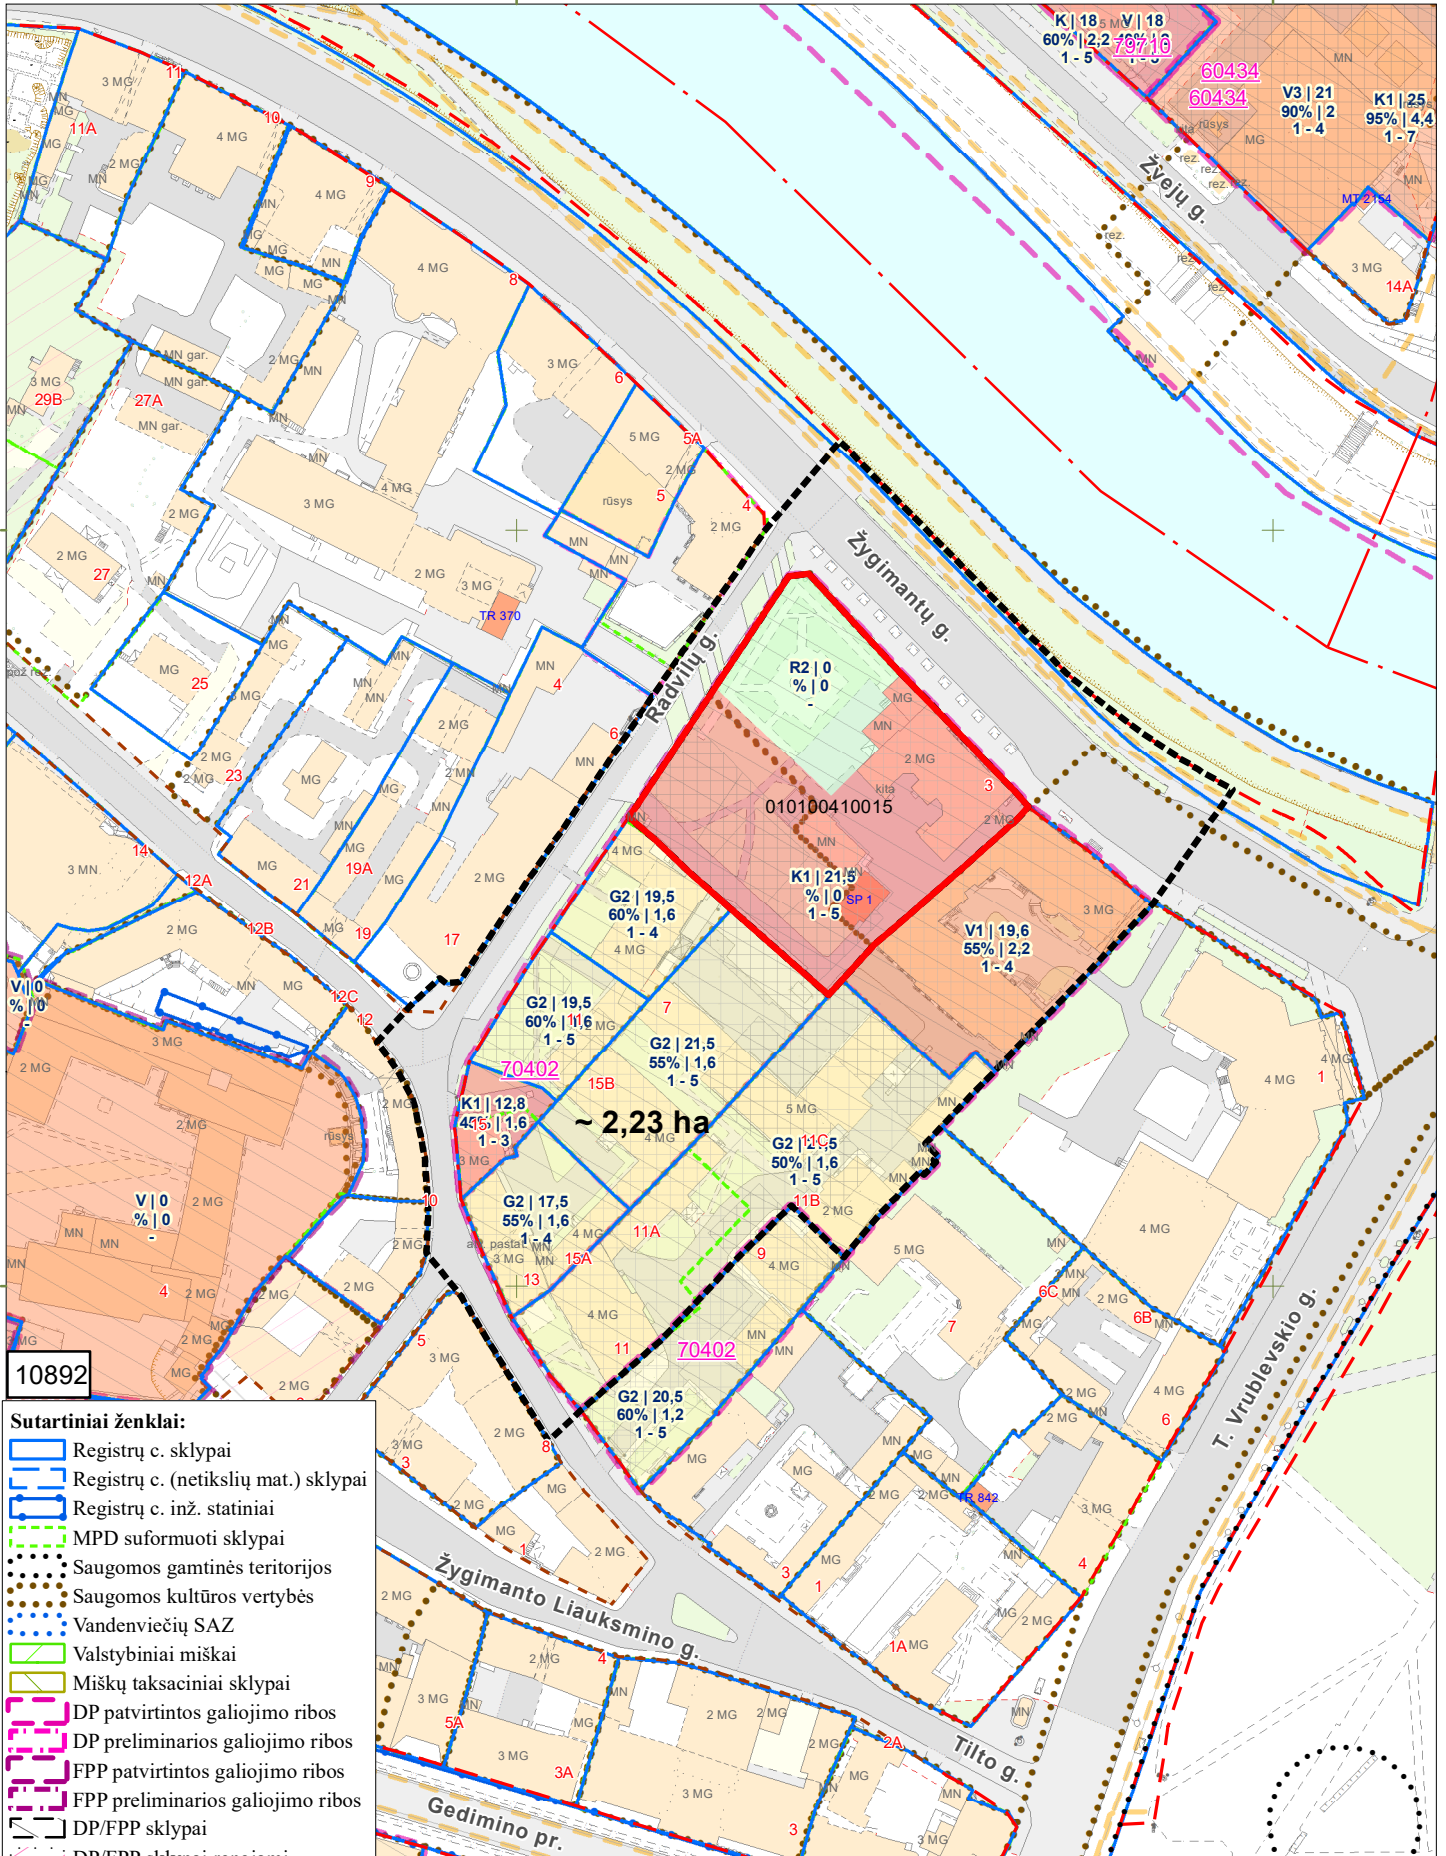

10892

Sutartiniai ženklai:

- Registrų c. sklypai
- Registrų c. (netikslių mat.) sklypai
- Registrų c. inž. statiniai
- MPD suformuoti sklypai
- Saugomos gamtinės teritorijos
- Saugomos kultūros vertybės
- Vandenviečių SAZ
- Valstybiniai miškai
- Miškų taksaciniai sklypai
- DP patvirtintos galiojimo ribos
- DP preliminarios galiojimo ribos
- FPP patvirtintos galiojimo ribos
- FPP preliminarios galiojimo ribos
- DP/FPP sklypai
- DP patvirtintos RL
- SP patvirtintos RL
- DP koncepcijų RL
- Schemos patvirtintos RL
- DP rengiamos RL
- SP rengiamos RL
- Schemos rengiamos RL
- Esami dviračių takai
- Projektiniai dviračių takai

Nagrinėjama teritorija
 Planuojama teritorija

PRIEDAS PRIE 2023 m. _____ mėn. _____ d. VILNIAUS M. SAVIVALDYBĖS ADMINISTRACIJOS DIREKTORIAUS PAVADUOTOJO ĮSAKYMO Nr. _____ PUNKTO _____ M 1:2000 OBJEKTAS _____

IŠTRAUKĄ PARUOŠĖ: _____ SENIŪNIJOJE

PATVIRTINTA:
Vilniaus m. savivaldybės
administracijos direktoriaus
pavadootojo
2023 m. _____ d.
įsakymu Nr.

PLANAVIMO DARBŲ PROGRAMA DETALIOJO PLANAVIMO DOKUMENTUI RENGTI

- 1. Planuojamos teritorijos adresas:** žemės sklypas Žygimantų g. 3 (kadastro Nr. 0101/0041:15), Senamiesčio sen., Vilnius.
- 2. Planuojamos teritorijos plotas:** 0,6011 ha.
- 3. Nagrinėjama teritorija:** kvartalo teritorija apribota esamais susisiekimo koridoriais (Žygimantų, Radvilų, Tiltų gatvėmis) bei rytinėje dalyje esamu užstatymu.
- 4. Planavimo organizatorius:** Vilniaus miesto savivaldybės administracijos direktorius, Konstitucijos pr. 3, Vilnius.
- 5. Planavimo iniciatorius:** juridinis asmuo.
- 6. Planavimo pagrindas:** iniciatoriaus prašymai.
- 7. Planavimo uždaviniai:** nekeičiant detaliuoju planu suplanuoto žemės sklypo ribų, paskirties ir naudojimo būdų, pakeisti detaliuoju planu numatytas požeminio ir antžeminio užstatymo skirtingų reglamentų ribas, pakoreguoti pagrindinius ir nustatyti papildomus naudojimo reglamentus, nepažeidžiant teisės aktų reikalavimų ir Vilniaus miesto savivaldybės teritorijos bendrojo plano sprendinių.
- 8. Papildomi planavimo uždaviniai:** numatyti funkcinis bei kompozicinius ryšius su gretimomis teritorijomis, suformuoti optimalią urbanistinę struktūrą. Numatyti reikiamas susisiekimo jungtis (įvažiavimai ir išvažiavimai) ir viešąsias erdves.
- 9. Papildomi reglamentai:** teritorijos tūrinės ir erdvinės kompozicijos reikalavimai, automobilių stovėjimo būdas, susisiekimo komunikacijų išdėstymas ir servitutų poreikis, apželdinamos ir bendro naudojimo teritorijos dalys.
- 10. Tyrimai ir galimybių studijos:** nereikalingos.
- 11. SPAV reikalingumas:** pagal gautas sąlygas ar teisės aktų nustatyta tvarka.
- 12. Atviras konkursas geriausiai urbanistinei idėjai atrinkti:** nereikalingas.
- 13. Detaliojo planavimo koregavimo etapai:** parengiamasis, rengimo ir baigiamasis etapai.
- 14. Sprendinių nepriklausomas profesinis vertinimas:** nereikalingas.
- 15. Viešumo užtikrinimas:** Teisės aktų nustatyta tvarka. Vyriausybės nustatyta tvarka viešai paskelbti priimtą sprendimą dėl detaliojo plano rengimo pradžios, planavimo tikslų ir planavimo darbų programą, atlikti privalomas viešinimo procedūras.
- 16. Planavimo terminai:** iki 2026 m. balandžio mėn.
- 17. Derinimo procedūra:** atliekama TPDRIS.
- 18. Kiti reikalavimai:** trūkstamus planavimui pradinius duomenis organizatorius paveda surinkti rengėjui. Projektą rengti ant skaitmeninių žemėlapių, panaudojant M 1:500-M1:1000 duomenis (detaliojo plano rengėjas gali papildomai naudoti ir kitus mastelius). Pateikti GIS aplinkoje kompiuterinėje laikmenoje.

Suderinta: Vilniaus miesto savivaldybės
vyriausiasis architektas

DETALŪS METADUOMENYS

Dokumento sudarytojas (-ai)	Vilniaus miesto savivaldybė 188710061, Konstitucijos pr. 3, LT-09601, Vilnius
Dokumento pavadinimas (antraštė)	DĖL LEIDIMO RENGTI TERITORIJOS TARP ŽYGMANTŲ, RADVILŲ IR TILTO G. DETALIOJO PLANO SKLYPO NR. 1 KOREGAVIMĄ SKLYPE ŽYGMANTŲ G. 3
Dokumento registracijos data ir numeris	2023-04-17 Nr. A30-1416/23
Dokumento gavimo data ir dokumento gavimo registracijos numeris	–
Dokumento specifikacijos identifikavimo žymuo	ADOC-V1.0
Parašo paskirtis	Pasirašymas
Parašą sukūrusio asmens vardas, pavardė ir pareigos	Danuta Narbut, Administracijos direktoriaus pavaduotoja, Administracijos direktorius
Sertifikatas išduotas	DANUTA NARBUT LT
Parašo sukūrimo data ir laikas	2023-04-15 09:01:56 (GMT+03:00)
Parašo formatas	XAdES-T
Laiko žyme nurodytas laikas	2023-04-15 09:02:09 (GMT+03:00)
Informacija apie sertifikavimo paslaugų teikėją	EID-SK 2016, AS Sertifitseerimiskeskus EE
Sertifikato galiojimo laikas	2020-07-27 16:38:23 – 2023-07-27 16:38:23
Informacija apie būdus, naudotus metaduomenų vientisumui užtikrinti	"Registravimas" paskirties metaduomenų vientisumas užtikrintas naudojant "RCSC IssuingCA, VI Registru centras - i.k. 124110246 LT" išduotą sertifikatą "Dokumentų valdymo sistema Avilys, Vilniaus miesto savivaldybės administracija, į.k. 188710061 LT", sertifikatas galioja nuo 2021-12-20 09:38:49 iki 2024-12-19 09:38:49
Pagrindinio dokumento priedų skaičius	2
Pagrindinio dokumento priedamų dokumentų skaičius	–
Priedamo dokumento sudarytojas (-ai)	–
Priedamo dokumento pavadinimas (antraštė)	–
Priedamo dokumento registracijos data ir numeris	–
Programinės įrangos, kuria naudojantis sudarytas elektroninis dokumentas, pavadinimas	Dokumentų valdymo sistema „Avilys“, versija 3.5.72
Informacija apie elektroninio dokumento ir elektroninio (-ių) parašo (-ų) tikrinimą (tikrinimo data)	Atitinka specifikacijos keliamus reikalavimus. Visi dokumente esantys elektroniniai parašai galioja (2023-04-17 10:22:30)
Paieškos nuoroda	–
Papildomi metaduomenys	Nuorašą suformavo 2023-04-17 10:22:30 Dokumentų valdymo sistema „Avilys“