


VILNIAUS MIESTO GATVIŲ, SKVERŲ IR AIKŠČIŲ IŠDĖSTYMO PLANAS M 1 : 4000

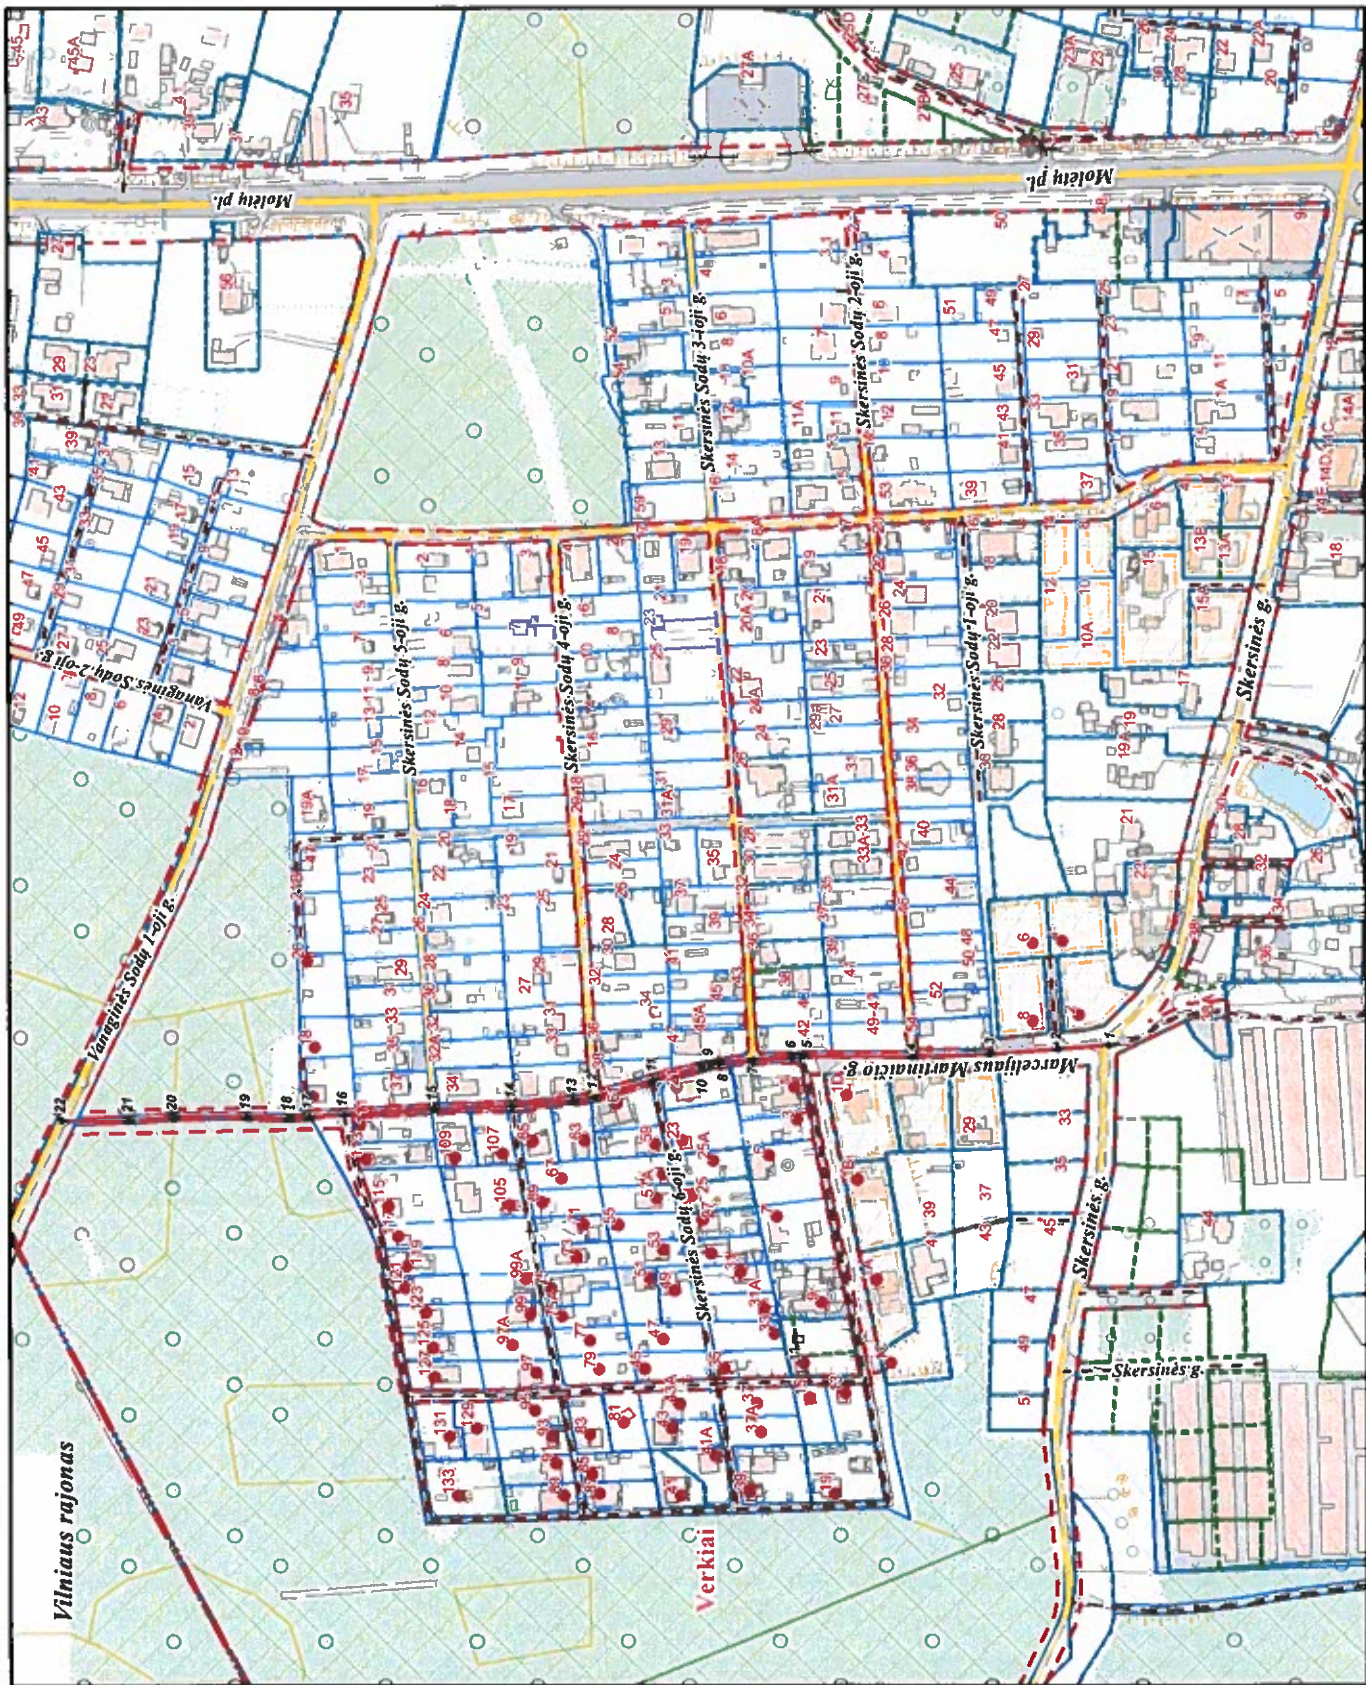

PAVADINIMŲ GATVĖMS, PASTATAMS, STATINIAMS
IR KITIEMS OBJEKTAMS SUTEIKIMO, KEITIMO IR
IŠTRAUKIMO Į APSKAITĄ TVARKOS APRAŠO
I PRIEDAS

Vilniaus miesto savivaldybės tarybos
2021 m. _____ d. sprendimo Nr. _____
priedas

Kartografinis pagrindas	KDB 500V
Gatvės taškų koordinatų nustatymo būdas	Grafinis

GATVIŲ TAŠKŲ KOORDINATŲ ŽINIARAŠTIS
Marcelijaus Martinaičio g. - taškų Nr. plane 1 - 22

NR. PLANE	X	Y
1	6070707.74	581375.87
2	6070734.72	581373.83
3	6070771.12	581371.07
4	6070811.93	581369.67
5	6070869.4	581369.92
6	6070874.93	581369.94
7	6070895.94	581368.5
8	6070913.82	581366.57
9	6070918.4	581365.79
10	6070922.53	581364.73
11	6070948.15	581357.53
12	6070979.38	581348.75
13	6070990.79	581346.67
14	6071023.2	581343.82
15	6071064.29	581342.59
16	6071112.13	581339.65
17	6071130.65	581338.19
18	6071141.54	581337.34
19	6071163.5	581338.26
20	6071201.66	581338.13
21	6071225.47	581336.55
22	6071260.97	581336.42

KEIČIAMŲ ADRESAI:

Keičiami 84 Skersinės Sodų 6-osios g.
adresas į Marcelijaus Martinaičio g. adresus

PATEIKIA:
Vilniaus miesto savivaldybės administracijos
Žemės tvarkymo ir administravimo skyriaus vedėja