


VILNIAUS MIESTO GATVIŲ, SKVERŲ IR AIKŠČIŲ IŠDĖSTYMO PLANAS M 1 : 5000

Pašilaičių seniūnija

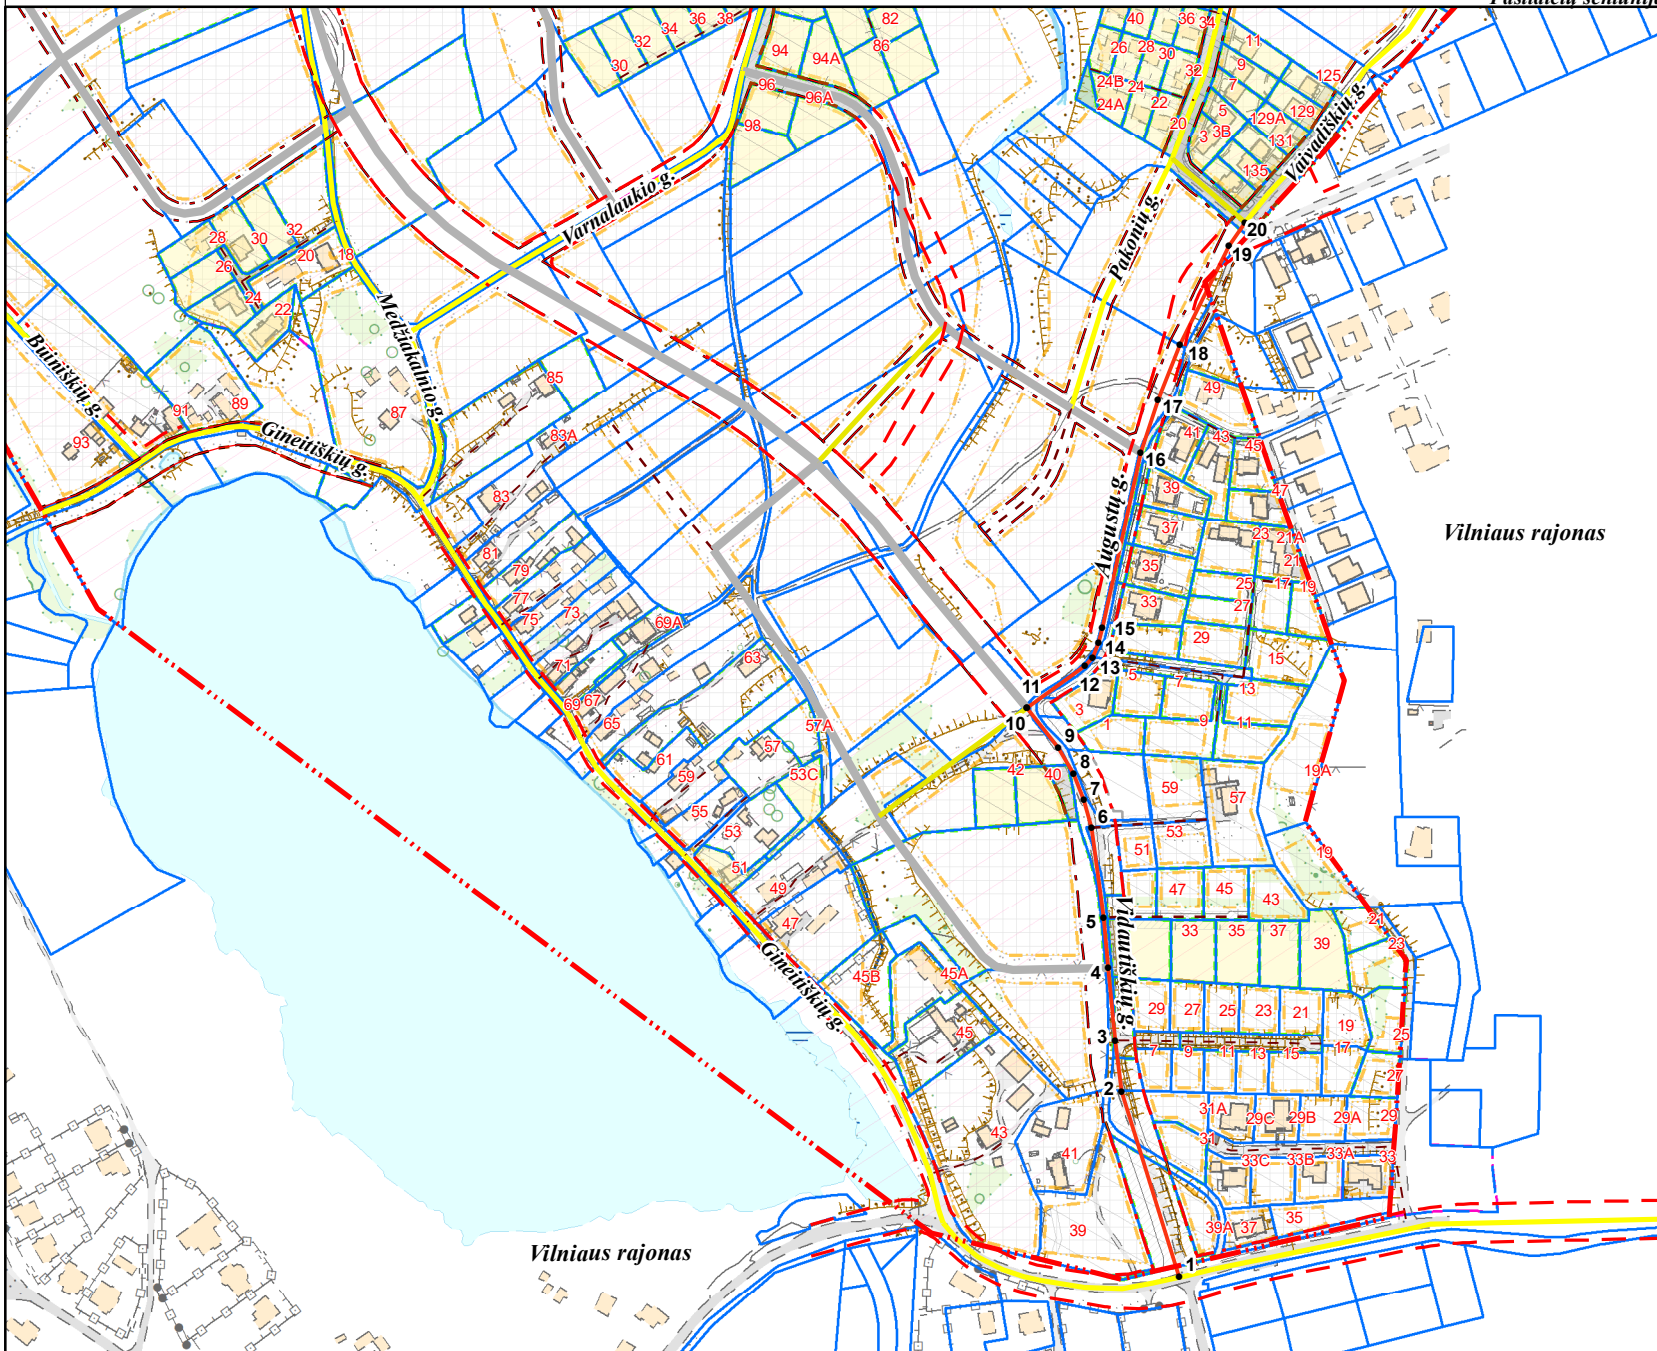

PAVADINIMŲ GATVĖMS, PASTATAMS, STATINIAMS IR KITIEMS OBJEKTAMS SUTEIKIMO, KEITIMO IR ĮTRAUKIMO Į APSKAITĄ TVARKOS APRAŠO I PIRIAS

Vilniaus miesto savivaldybės tarybos
2020 m. _____ d. sprendimo Nr. _____
priedas

Kartografinis pagrindas	KDB 500V
Gatvės taškų koordinacių nustatymo būdas	Grafinis

GATVIŲ TAŠKŲ KOORDINACIŲ ŽINIARAŠTIS

Vidautiškių g. - taškų Nr. plane 1 - 10
Augustų g. - taškų Nr. plane 11 - 20

Nr. Plane	X	Y
1	6067232.48	576821.37
2	6067355.52	576783.32
3	6067389.45	576779.06
4	6067437.28	576774.59
5	6067470.73	576771.24
6	6067529.98	576763.33
7	6067548.00	576758.18
8	6067565.53	576751.57
9	6067582.73	576741.31
10	6067608.87	576720.73
11	6067608.87	576720.73
12	6067636.89	576759.06
13	6067642.59	576764.43
14	6067652.12	576767.98
15	6067662.05	576770.39
16	6067777.9	576795.97
17	6067812.58	576807.46
18	6067848.92	576821.85
19	6067914.82	576854.34
20	6067929.86	576864.88

PATEIKIA:
Vilniaus miesto savivaldybės administracijos
Žemės tvarkymo ir administravimo skyriaus vedėja