

VILNIAUS MIESTO GATVIŲ, SKVERŲ IR AIKŠČIŲ IŠDĖSTYMO PLANAS M 1:6 000

PAVADINIMŲ GATVĖMS, PASTATAMS, STATINIAMS IR KITIEMS OBJEKTAMS SUTEIKIMO, KEITIMO IR ĮTRAUKIMO Į APSKAITĄ TVARKOS APRAŠO I PRIEDAS


Vilniaus miesto savivaldybės tarybos
2022 m. _____ d. sprendimo Nr. _____
_____ priedas

Kartografinis pagrindas	KDB 500V
Gatvės taškų koordinacių nustatymo būdas	Grafinis

GATVIŲ TAŠKŲ KOORDINACIŲ ŽINIARAŠTIS

Takas "Tyla" - taškų Nr. plane 1 - 24

NR. PLANE	X	Y
1	6061330,49	579754,54
2	6061321,13	579757,08
3	6061291,6	579794,38
4	6061280,96	579810,42
5	6061275,25	579813,91
6	6061266,36	579817,4
7	6061239,69	579826,29
8	6061140,31	579851,21
9	6061095,54	579859,15
10	6061064,74	579868,36
11	6061048,39	579873,28
12	6061019,66	579877,89
13	6060892,76	579905,46
14	6060762,8	579935,19
15	6060729,94	579941,86
16	6060629,29	579970,28
17	6060619,55	579971,66
18	6060587,71	579970,02
19	6060541,98	579969,39
20	6060527,8	579968,01
21	6060519,86	579964,2
22	6060492,42	579963,37
23	6060463,55	579967,19
24	6060448,54	579967,13

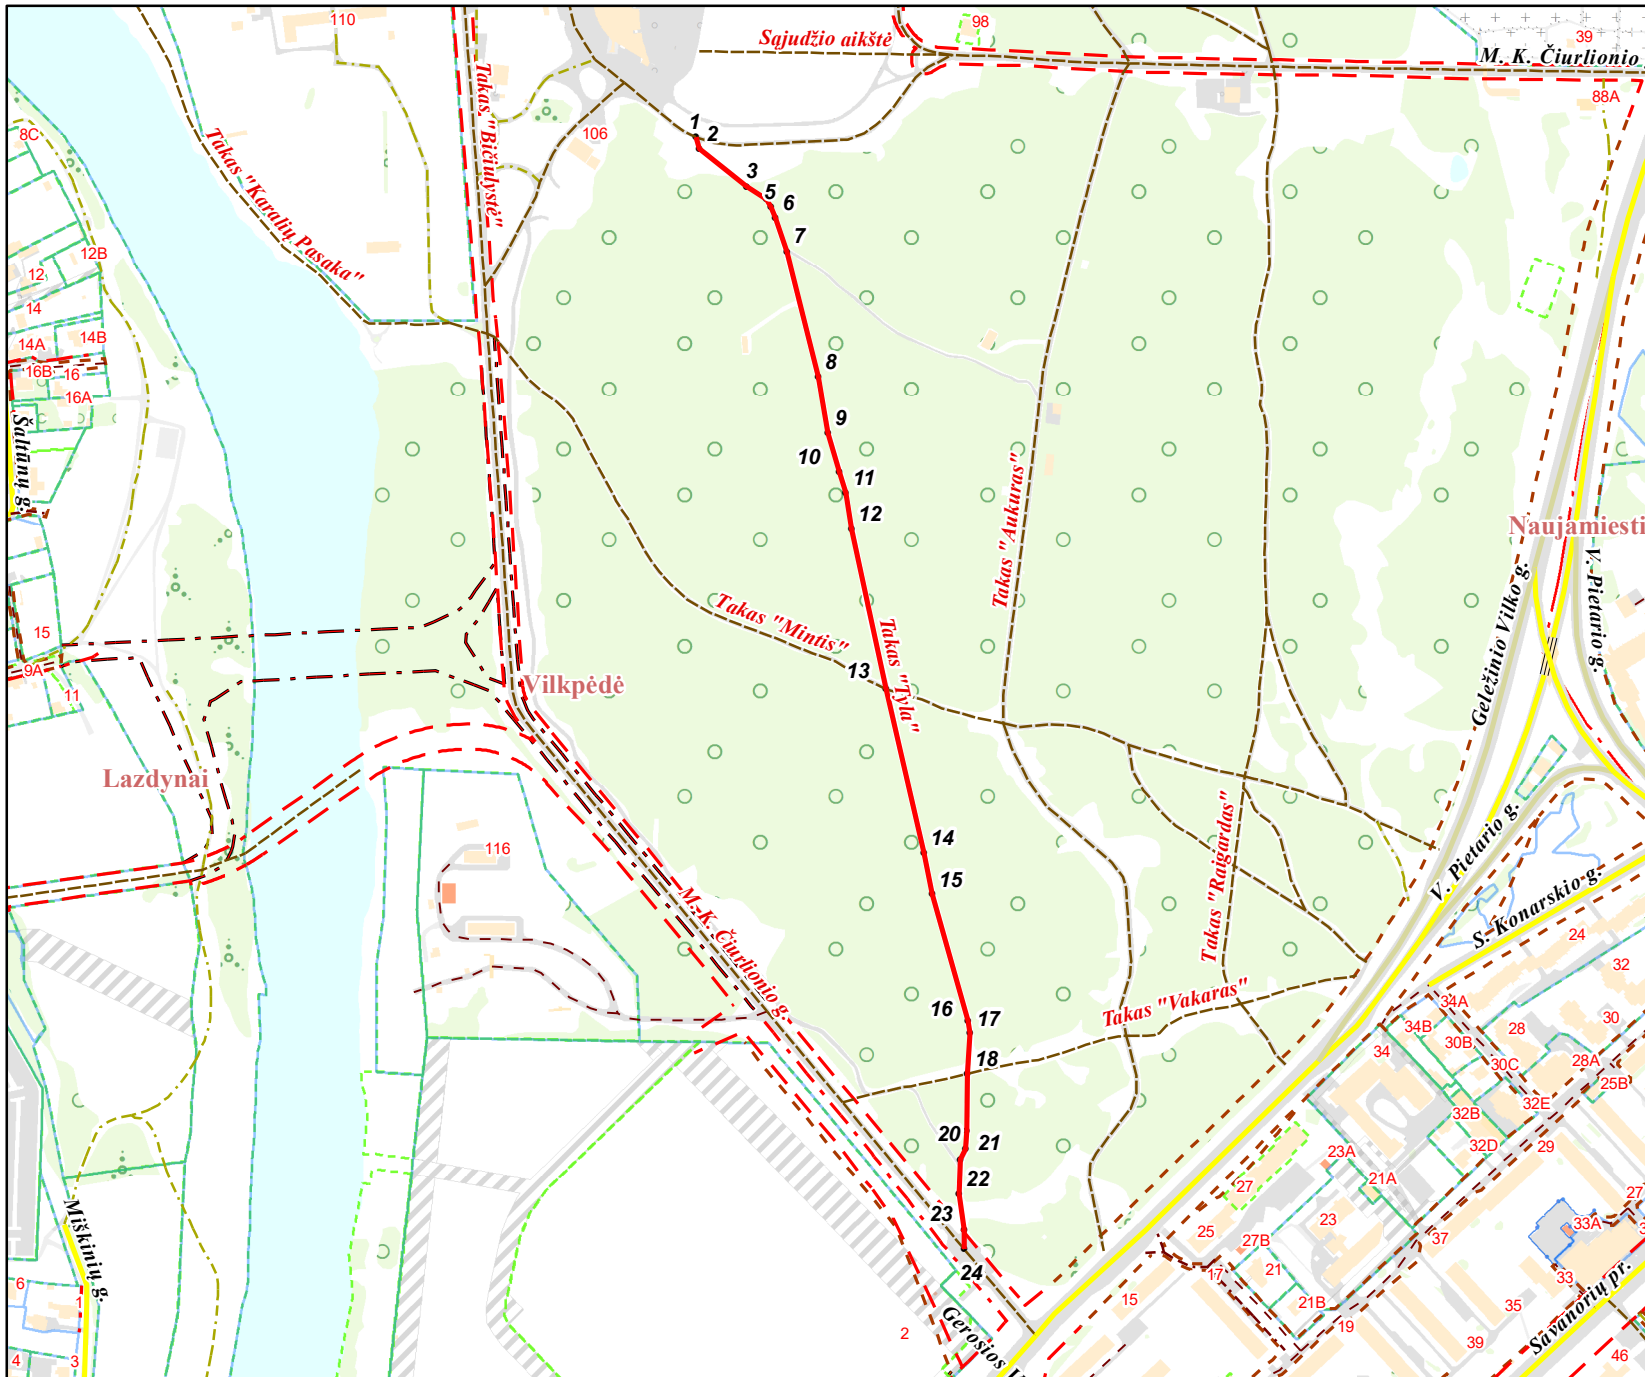

PATEIKIA:
Vilniaus miesto savivaldybės administracijos
Žemės administravimo ir GIS poskyrio vedėja