



**VILNIAUS MIESTO SAVIVALDYBĖS  
ADMINISTRACIJOS DIREKTORIAUS PAVADUOTOJAS**

**ĮSAKYMAS  
DĖL TERITORIJOS PRIE KURŠIŲ GATVĖS DETALIOJO PLANO SPRENDINIŲ  
KOREGAVIMO SKLYPE TERASŲ G. 20 TVIRTINIMO**


2021 m. lapkričio d. Nr.  
Vilnius

Vadovaudamasi Lietuvos Respublikos teritorijų planavimo įstatymu, Lietuvos Respublikos aplinkos ministro 2014 m. sausio 2 d. įsakymu Nr. D1-8 „Dėl Kompleksinio teritorijų planavimo dokumentų rengimo taisyklių patvirtinimo“ patvirtintomis Kompleksinio teritorijų planavimo dokumentų rengimo taisyklėmis ir Vilniaus miesto savivaldybės administracijos direktoriaus 2021 m. kovo 19 d. įsakymo Nr. 40-144/21 „Dėl Vilniaus miesto savivaldybės administracijos direktoriaus pavaduotojos Danutos Narbut įgaliojimų“ 1.1.8 papunkčiu,

t v i r t i n u Vilniaus miesto savivaldybės tarybos 2015 m. spalio 21 d. sprendimu Nr. 1-224 „Dėl teritorijos prie Kuršių gatvės detaliojo plano tvirtinimo“ patvirtinto detaliojo plano (registracijos Nr. T00077296) sprendinių koregavimą sklype Terasų g. 20 (kadastro Nr. 0101/0070:325): pakeisti statybos zoną ir statybos ribas pagal sklypo planą (pridedama), kuriam pritarė Teritorijų planavimo komisija.

Administracijos direktoriaus pavaduotoja

Danuta Narbut

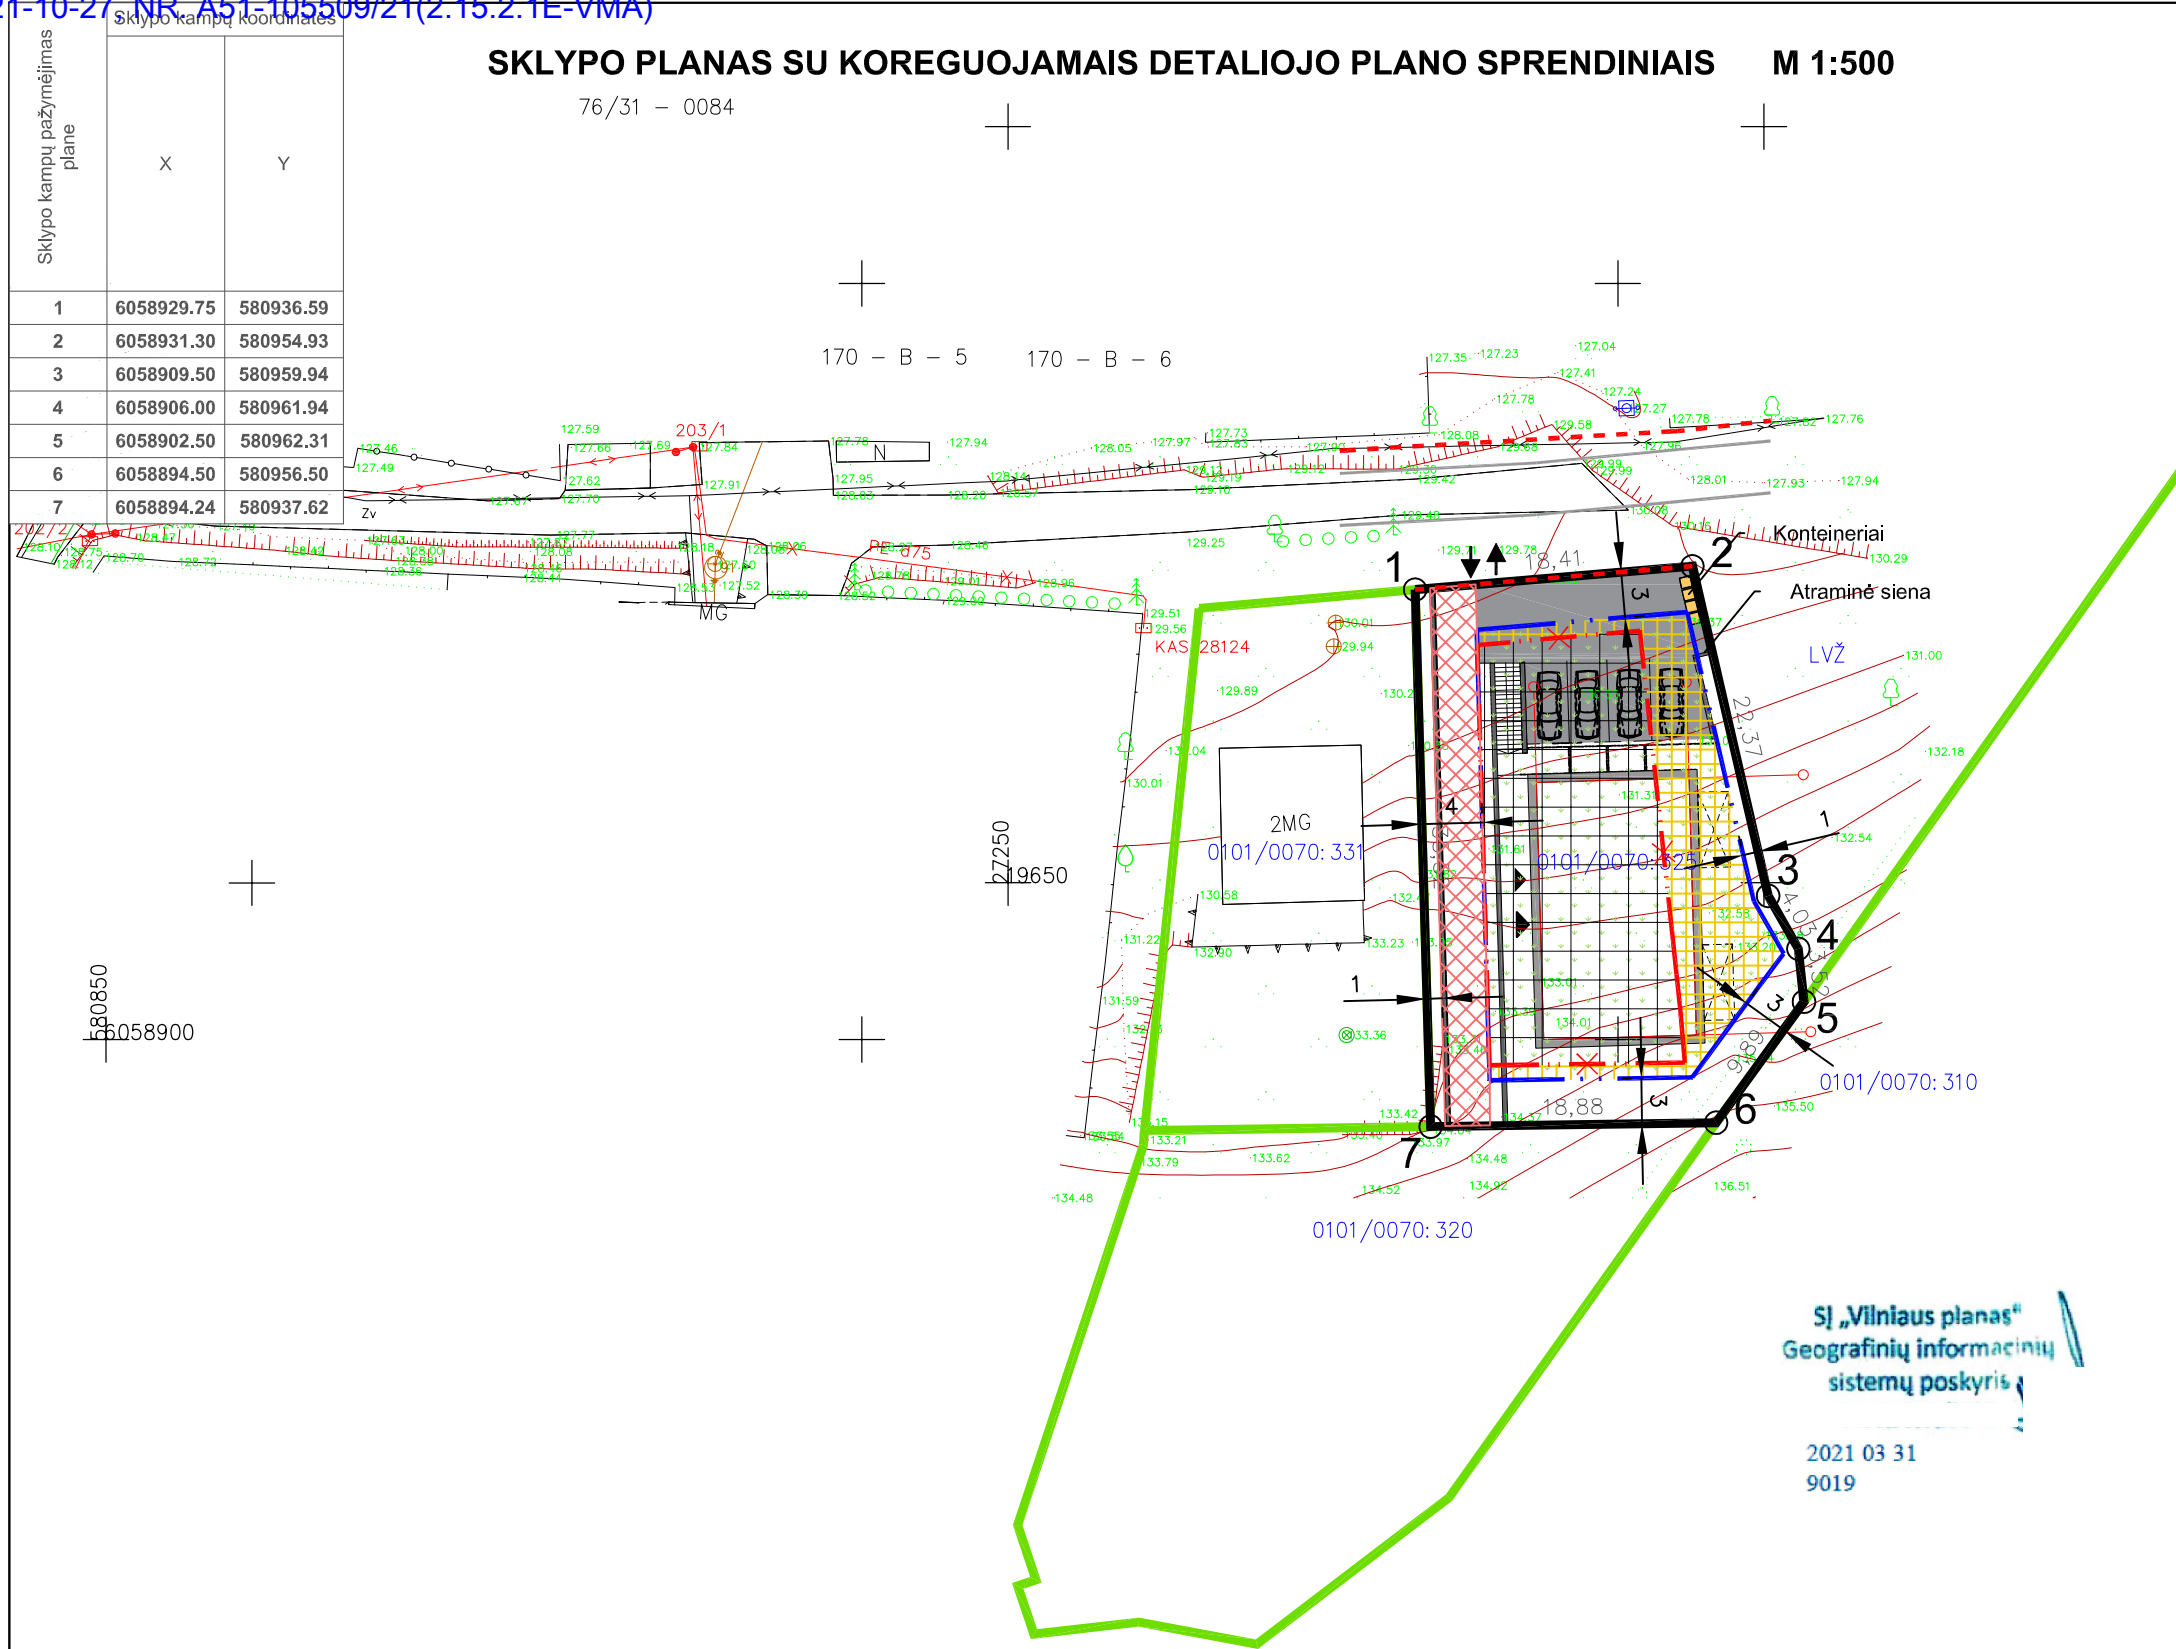

SU SPRENDINIAIS SUTINKU:

**SUTARTINIAI ŽENKLAI**

	Esama sklypo riba
	Kaimyninių sklypų ribos
	Esama užstatymo riba nustatyta detaliuoju planu
	Naikinama esama užstatymo riba
	Nauja užstatymo riba
	Esama užstatoma teritorija nustatyta detaliuoju planu
	Projektuojama nauja statomų statinių zona
	Ivažiavimas/išvažiavimas į sklypą
	Projektuojama automobilių aikštelė
	Projektuojamas inžinerinių tinklų ir kelio servitutas
	Veja
	Projektuojamas dvibutis gyvenamasis namas
	Gatvių RL
	Planuojamo kelio ribos pagal DP sprendinius

**Topografijos derinimai:**

Stambaus mastelio topografinis planas derinimo su inžinerinius tinklus eksploatuojančiomis organizacijomis viešojoje elektroninėje paslaugoje (TOPD) topografinio plano teritorijai suteiktas unikalus numeris ir data	Data	Suteiktas unikalus Nr.
	2021-01-13	13:21:232

**PASTABA:**  
1. Teritorijos tvarkymo ir naudojimo režimas, bei statinių reglamentai yra nustatyti 2015-10-21 Vilniaus miesto savivaldybės tarybos sprendimu Nr. 1-224, kuriuo buvo patvirtintas Teritorijos prie Kuršių gatvės detaliuoju planu. Remiantis patvirtintu detaliuoju planu brėžinyje yra praplečiama užstatoma teritorija. Kiti detaliojo plano sprendiniai ir jame numatyti reglamentai nekeičiami.

Atestato Nr.	<b>UAB "Projektavimo sprendimai"</b> Konstitucijos pr. 3, LT-09308, Vilnius Tel. Nr.: +370 612 98488	Objekto pavadinimas: APIE 9,1 ha TERITORIJOS PRIE KURŠIŲ G. (BURBIŠKĖSE) DETALIOJO PLANO, SKLYPO NR. 92, TERASŲ G. 20 (KAD. NR. 0101/0070:325), UŽSTATYMO ZONOS IR RIBŲ KOREGAVIMAS				
		Direkt.	K. Sankauskas	2021-03	Brėžinio pavadinimas: Sklypo planas su pažymėta koreguojama statybos zona ir riba M 1:500	Laida 0
		A 1595	PV	L. Paulauskas		
	PVA	V. T	2021-03			
Etapas	Organizatoriai:		Žymuo: LB-TDP-DPK-B04	Lapas	Lapų	
TP				1	1	

**DETALŪS METADUOMENYS**

<b>Dokumento sudarytojas (-ai)</b>	Vilniaus miesto savivaldybė 188710061, Konstitucijos pr. 3, LT-09601, Vilnius
<b>Dokumento pavadinimas (antraštė)</b>	DĖL TERITORIJOS PRIE KURŠIŲ GATVĖS DETALIOJO PLANO SPRENDINIŲ KOREGAVIMO SKLYPE TERASŲ G. 20 TVIRTINIMO
<b>Dokumento registracijos data ir numeris</b>	2021-11-22 Nr. A30-3791/21
<b>Dokumento gavimo data ir dokumento gavimo registracijos numeris</b>	–
<b>Dokumento specifikacijos identifikavimo žymuo</b>	ADOC-V1.0
<b>Parašo paskirtis</b>	Pasirašymas
<b>Parašą sukūrusio asmens vardas, pavardė ir pareigos</b>	Danuta Narbut, Administracijos direktoriaus pavaduotoja, Administracijos direktorius
<b>Sertifikatas išduotas</b>	DANUTA NARBUT, Vilniaus miesto savivaldybės administracija LT
<b>Parašo sukūrimo data ir laikas</b>	2021-11-22 09:23:58 (GMT+02:00)
<b>Parašo formatas</b>	XAdES-T
<b>Laiko žymoje nurodytas laikas</b>	2021-11-22 09:24:12 (GMT+02:00)
<b>Informacija apie sertifikavimo paslaugų teikėją</b>	ADIC CA-B, Asmens dokumentu israsymo centras prie LR VRM LT
<b>Sertifikato galiojimo laikas</b>	2020-03-26 10:08:10 – 2023-03-26 11:08:10
<b>Informacija apie būdus, naudotus metaduomenų vientisumui užtikrinti</b>	"Registravimas" paskirties metaduomenų vientisumas užtikrintas naudojant "RCSC IssuingCA, VI Registru centras - i.k. 124110246 LT" išduotą sertifikatą "Dokumentų valdymo sistema Avilys, Vilniaus miesto savivaldybės administracija, i.k.188710061 LT", sertifikatas galioja nuo 2018-12-27 14:17:37 iki 2021-12-26 14:17:37
<b>Pagrindinio dokumento priedų skaičius</b>	1
<b>Pagrindinio dokumento pridedamų dokumentų skaičius</b>	–
<b>Priedamo dokumento sudarytojas (-ai)</b>	–
<b>Priedamo dokumento pavadinimas (antraštė)</b>	–
<b>Priedamo dokumento registracijos data ir numeris</b>	–
<b>Programinės įrangos, kuria naudojantis sudarytas elektroninis dokumentas, pavadinimas</b>	Dokumentų valdymo sistema „Avilys“, versija 3.5.51
<b>Informacija apie elektroninio dokumento ir elektroninio (-ių) parašo (-ų) tikrinimą (tikrinimo data)</b>	Atitinka specifikacijos keliamus reikalavimus. Visi dokumente esantys elektroniniai parašai galioja (2021-11-22 10:37:45)
<b>Paieškos nuoroda</b>	–
<b>Papildomi metaduomenys</b>	Nuorašą suformavo 2021-11-22 10:37:45 Dokumentų valdymo sistema „Avilys“