



VILNIAUS MIESTO SAVIVALDYBĖS ADMINISTRACIJOS DIREKTORIUS

ĮSAKYMAS

DĖL LEIDIMO KOREGUOTI TERITORIJOS PRIE SVAJONIŲ G. (BUVUSIOS PIONIERIŲ STOVYKLOS) DETALIOJO PLANO SPRENDINIUS SKLYPUOSE (KADASTRO NR. 0101/0012:406, NR. 0101/0012:425 IR NR. 0101/0012:512) INICIJAVIMO SUTARTIES PAGRINDU

2023 m. birželio d. Nr.
Vilnius

Vadovaudamasis Lietuvos Respublikos teritorijų planavimo įstatymo 6 straipsnio 3 dalimi, 17 straipsnio 8 ir 9 dalimis, 28 straipsnio 2 dalimi, Kompleksinio teritorijų planavimo dokumentų rengimo taisyklių, patvirtintų Lietuvos Respublikos aplinkos ministro 2014 m. sausio 2 d. įsakymu Nr. D1-8 „Dėl Kompleksinio teritorijų planavimo dokumentų rengimo taisyklių patvirtinimo“, 315 ir 318 punktais, Lietuvos Respublikos miškų įstatymu, Miško žemės pavertimo kitomis naudmenomis ir kompensavimo už miško žemės pavertimą kitomis naudmenomis tvarkos aprašu, patvirtintu Lietuvos Respublikos Vyriausybės 2011 m. rugsėjo 28 d. nutarimu Nr. 1131 „Dėl Miško žemės pavertimo kitomis naudmenomis ir kompensavimo už miško žemės pavertimą kitomis naudmenomis tvarkos aprašo patvirtinimo ir kai kurių Lietuvos Respublikos Vyriausybės nutarimų pripažinimo netekusiais galios“, Valstybinės reikšmės miškų plotų schemų rengimo tvarkos aprašu, patvirtintu Lietuvos Respublikos Vyriausybės 2007 m. gruodžio 19 d. nutarimu Nr. 1369 „Dėl Valstybinės reikšmės miškų plotų schemų rengimo tvarkos aprašo patvirtinimo“:

1. L e i d ž i u koreguoti teritorijos prie Svajonių gatvės (buvusios pionierių stovyklos) detaliojo plano (TPD Nr. T00055195), patvirtinto Vilniaus miesto tarybos 2000 m. vasario 11 d. sprendimu Nr. 494 „Dėl teritorijos dalies (buvusios pionierių stovyklos) prie Svajonių gatvės detaliojo plano tvirtinimo“, sprendinius sklype (kadastro Nr. 0101/0012:406), sklype Kiškių g. 16 (kadastro Nr. 0101/0012:425) ir miško sklype (kadastro Nr. 0101/0012:512) inicijavimo sutarties pagrindu.

2. N u s t a t a u šiuos planavimo tikslus ir detaliojo plano uždavinius: teisės aktų nustatyta tvarka pakeisti dalies miškų ūkio paskirties žemės sklypo (kadastro Nr. 0101/0012:512) naudmenas kitomis naudmenomis suplanuojant servitutą susisiekimui komunikacijoms ir inžineriniams tinklams tiesti iš Kiškių gatvės į sklypus (kadastro Nr. 0101/0012:406 ir Nr. 0101/0012:425), pakeisti sklypų (kadastro Nr. 0101/0012:406 ir Nr. 0101/0012:425) žemės naudojimo būdą į vienbučių ir dvibučių

gyvenamųjų pastatų teritorijos ir nustatyti teritorijos naudojimo reglamentus vadovaujantis Vilniaus miesto savivaldybės teritorijos bendrojo plano sprendiniais (pagal pridedamą miesto plano ištrauką).

3. T v i r t i n u planavimo darbų programą detaliojo planavimo dokumentui koreguoti (pridedama).

4. N u t r a u k i u teritorijos prie Svajonių g. (buvusios pionierių stovyklos) detaliojo plano sklypų Kiškių g. (kadastro Nr. 0101/0012:406 ir Nr. 0101/0012:425) ir šalia esančios teritorijos sprendinių koregavimo procedūrą (Lietuvos Respublikos teritorijų planavimo dokumentų rengimo ir teritorijų planavimo proceso valstybinės priežiūros informacinėje sistemoje (TPDRIS) teritorijų planavimo dokumentas Nr. K-VT-13-18-546).

5. P r i p a ž į s t u netekusiu galios Vilniaus miesto savivaldybės administracijos direktoriaus pavaduotojo 2018 m. spalio 11 d. įsakymą Nr. A30-2178/18(2.1.22E-TD2) „Dėl leidimo koreguoti teritorijos prie Svajonių g. (buvusios pionierių stovyklos) detaliojo plano sklypų Kiškių g. (kadastro Nr. 0101/0012:406 ir Nr. 0101/0012:425) ir šalia esančios teritorijos sprendinius inicijavimo pagrindu“.

Administracijos direktorius

Adomas Bužinskas

PATVIRTINTA:
Vilniaus m. savivaldybės
administracijos direktorius
2023 m. _____ d. įsakymu Nr.

PLANAVIMO DARBŲ PROGRAMA DETALIOJO PLANAVIMO DOKUMENTUI KOREGUOTI

- 1. Planavimo dokumento pavadinimas:** Teritorijos prie Svajonių g. (buvusios pionierių stovyklos) detaliojo plano sprendinių koregavimas sklypuose (kadastro Nr. 0101/0012:406, Nr. 0101/0012:245, Nr. 0101/0012:512) inicijavimo sutarties pagrindu.
- 2. Planuojamos teritorijos (sklypų) adresas:** sklypas (kadastro Nr. 0101/0012:406), sklypas (kadastro Nr. 0101/0012:245) ir miško sklypas (kadastro Nr. 0101/0012:512).
- 3. Planuojamos teritorijos plotas:** apie 8,11 ha.
- 4. Nagrinėjama (numatomų sprendinių įtaką patirianti) teritorija:** teritorija apribota Latežerio, Kiškių, Smilgų ir Svajonių gatvėmis.
- 5. Planavimo organizatorius:** Vilniaus miesto savivaldybės administracijos direktorius, Konstitucijos pr. 3, LT-09601, Vilnius, tel. 8 5 2112616, faks. 8 5 2112222.
- 6. Planavimo iniciatorius:** fiziniai asmenys.
- 7. Rengėjas:** pasirenka planavimo iniciatorius.
- 8. Planavimo pagrindas:** fizinių asmenų 2023-05-22 prašymas.
- 9. Planavimo tikslai ir detaliojo plano uždaviniai:** teisės aktų nustatyta tvarka pakeisti dalies miškų ūkio paskirties žemės sklypo (kadastro Nr. 0101/0012:512) naudmenas kitomis naudmenomis suplanuojant servitutą susisiekimui komunikacijoms ir inžineriniams tinklams tiesti iš Kiškių gatvės į sklypus (kadastro Nr. 0101/0012:406 ir Nr. 0101/0012:425), pakeisti sklypų (kadastro Nr. 0101/0012:406 ir Nr. 0101/0012:425) žemės naudojimo būdą į vienbučių ir dvibučių gyvenamųjų pastatų teritorijos ir nustatyti teritorijos naudojimo reglamentus vadovaujantis Vilniaus miesto savivaldybės teritorijos bendrojo plano sprendiniais (pagal pridėdamą miesto plano ištrauką).
- 10. Keičiami galiojančiame detaliojame plane nustatyti reglamentai (išskyrus Kompleksinio teritorijų planavimo dokumentų rengimo taisyklių 315.1 ir 315.2 papunkčiuose nurodytus atvejus):** galiojantys sprendiniai nustato teritorijos Nr. 22 naudojimo paskirtį – visuomeninė, užstatymo tankį – 15 proc.
- 11. Papildomi planavimo uždaviniai:** nenustatomi.
- 12. Papildomi reglamentai:** teritorijos tūrinės ir erdvinės kompozicijos reikalavimai.
- 13. Tyrimai ir galimybių studijos:** nereikalingi.
- 14. SPAV reikalingumas:** nereikalingas.
- 15. Detaliojo planavimo etapai:** parengiamasis, rengimo ir baigiamasis etapai.
- 16. Atviras konkursas geriausiai urbanistinei idėjai atrinkti:** nereikalingas.
- 17. Sprendinių nepriklausomas ekspertinis vertinimas:** nereikalingas.
- 18. Viešumo užtikrinimas:** detaliojo plano koregavimo viešumo procedūros atliekamos teisės aktuose nustatyta tvarka. Jas užtikrina planavimo organizatorius ir jo įgaliotas asmuo.
- 19. Planavimo terminai:** nurodomi teritorijų planavimo proceso inicijavimo sutartyje.
- 20. Derinimo procedūra:** detalų planą derinti Lietuvos Respublikos teritorijų planavimo dokumentų rengimo ir teritorijų planavimo proceso valstybinės priežiūros informacinėje sistemoje (TPDRIS).
- 21. Kiti reikalavimai:** trūkstamus planavimui pradinius duomenis organizatorius paveda surinkti rengėjui. Projektą rengti ant skaitmeninių žemėlapių, panaudojant M 1:500 – M1:1000 duomenis. Planavimo organizatorius patvirtintą dokumentą turi užregistruoti www.tpdr.lt.

585200

585400

585600


6065200

6065000

6067800

6067600

6067400

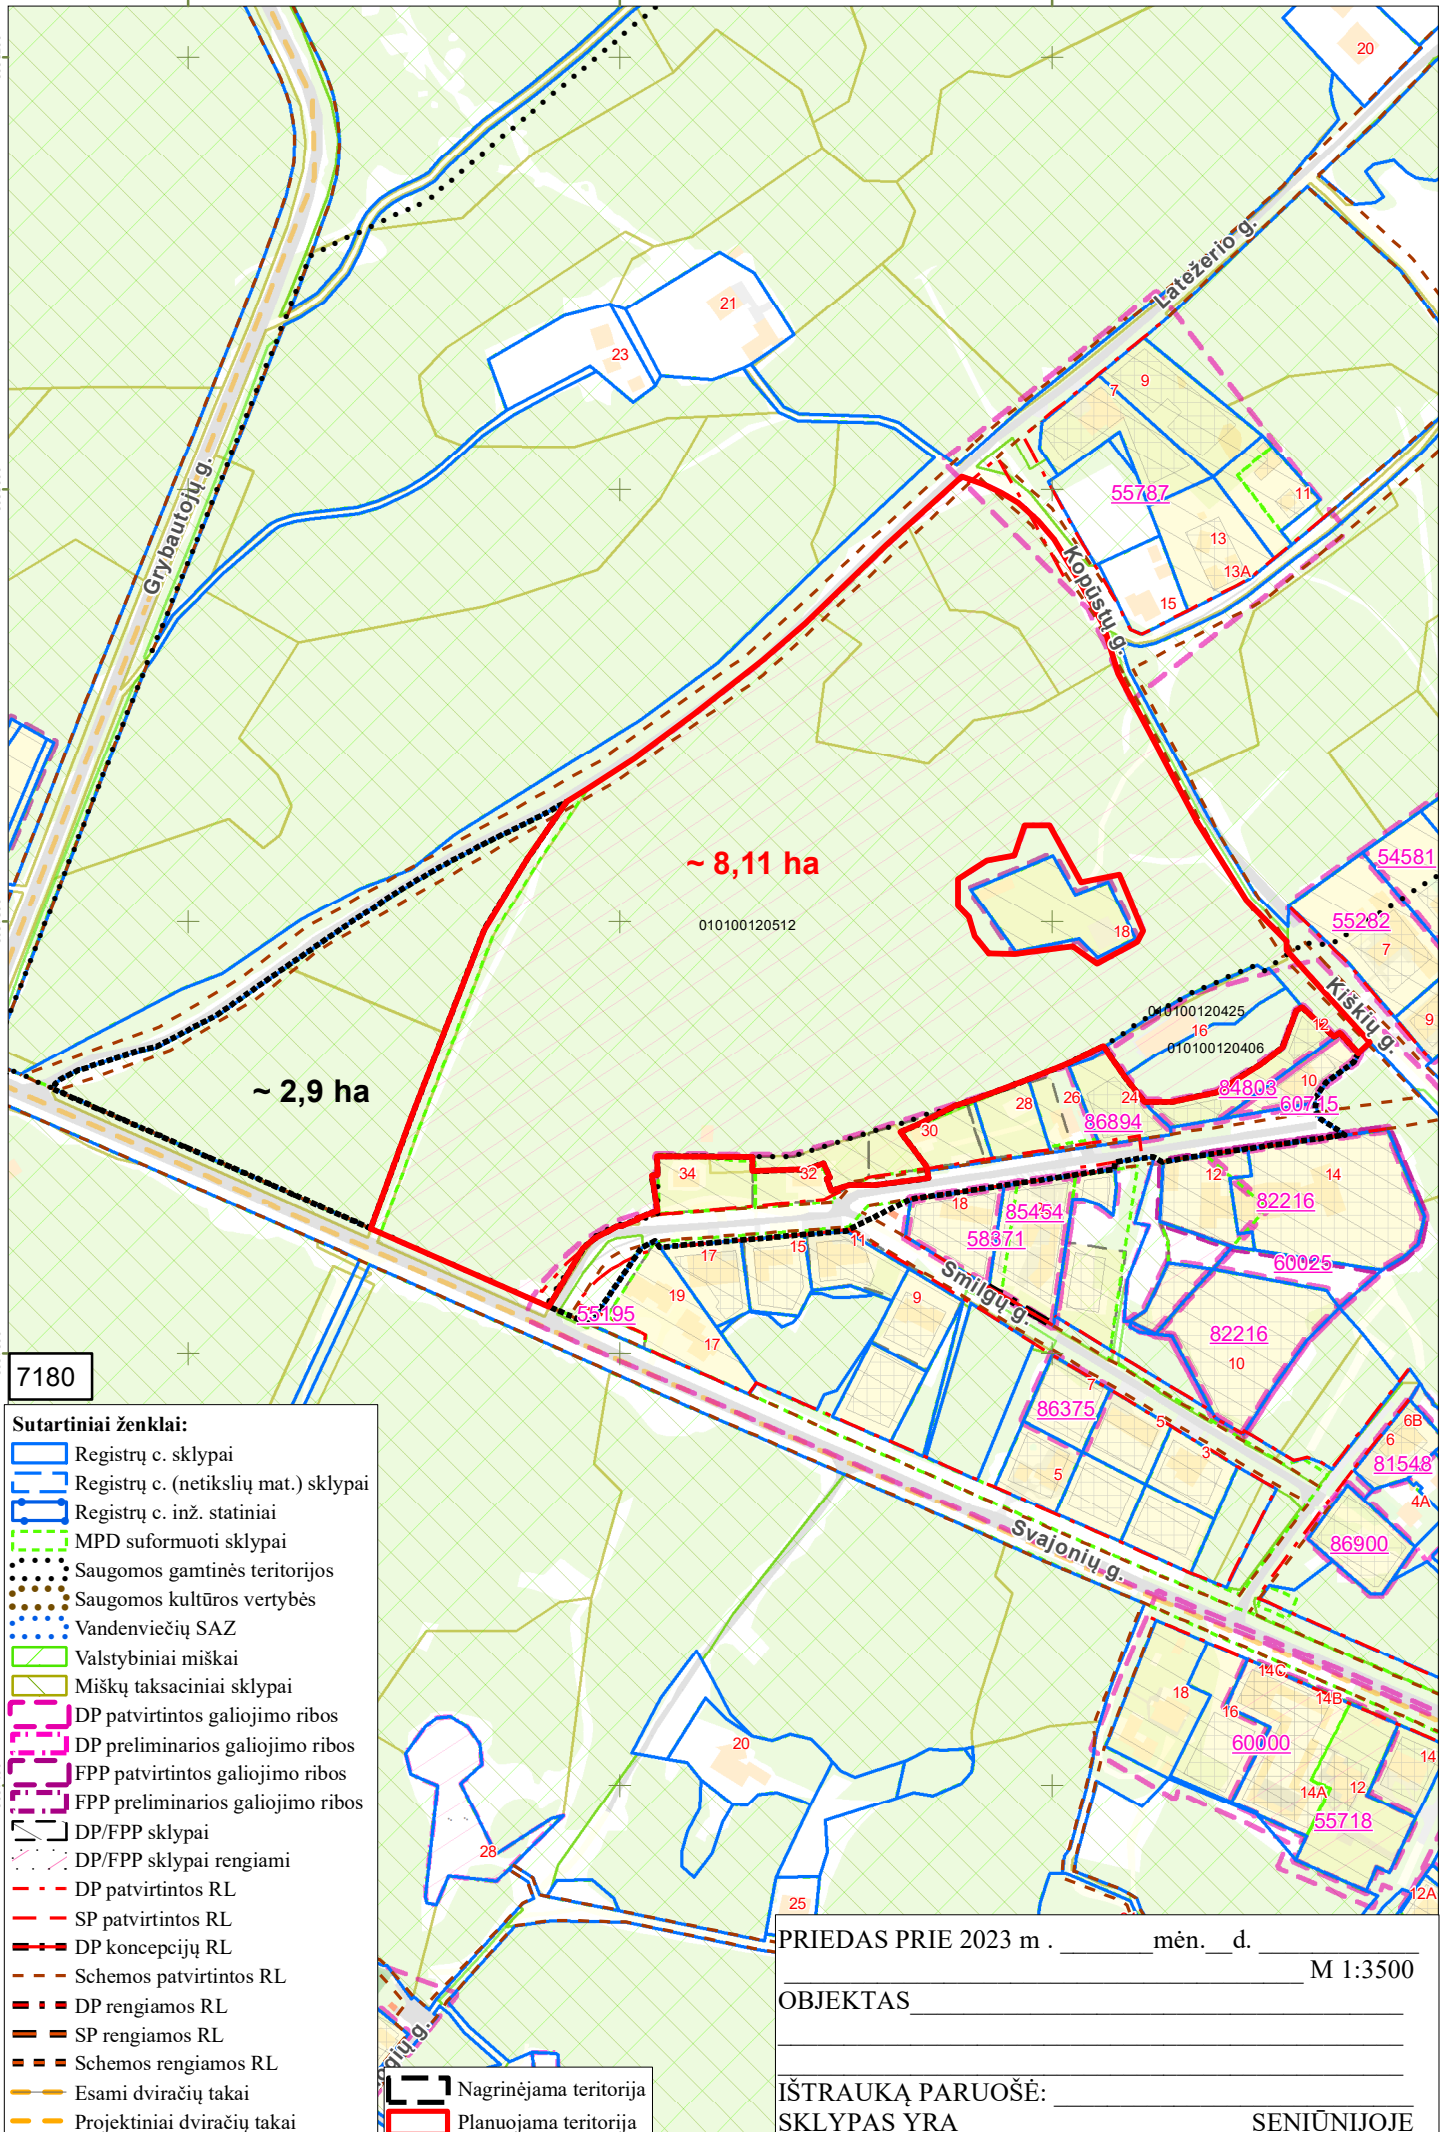

7180

Sutartiniai ženklai:

- Registrų c. sklypai
- Registrų c. (netikslų mat.) sklypai
- Registrų c. inž. statiniai
- MPD suformuoti sklypai
- Saugomos gamtinės teritorijos
- Saugomos kultūros vertybės
- Vandenviečių SAZ
- Valstybiniai miškai
- Miškų taksaciniai sklypai
- DP patvirtintos galiojimo ribos
- DP preliminarios galiojimo ribos
- FPP patvirtintos galiojimo ribos
- FPP preliminarios galiojimo ribos
- DP/FPP sklypai
- DP/FPP sklypai rengiami
- DP patvirtintos RL
- SP patvirtintos RL
- DP koncepcijų RL
- Schemos patvirtintos RL
- DP rengiamos RL
- SP rengiamos RL
- Schemos rengiamos RL
- Esami dviračių takai
- Projektiniai dviračių takai
- Nagrinėjama teritorija
- Planuojama teritorija

PRIEDAS PRIE 2023 m. _____ mėn. ____ d. M 1:3500

OBJEKTAS _____

IŠTRAUKĄ PARUOŠĖ: _____
SKLYPAS YRA _____ SENIŪNIJOJE

DETALŪS METADUOMENYS

Dokumento sudarytojas (-ai)	Vilniaus miesto savivaldybė 188710061, Konstitucijos pr. 3, LT-09601, Vilnius
Dokumento pavadinimas (antraštė)	DĖL LEIDIMO KOREGUOTI TERITORIJOS PRIE SVAJONIŲ G. (BUVUSIOS PIONIERIŲ STOVYKLOS) DETALIOJO PLANO SPRENDINIUS SKLYPUOSE (KADASTRO NR. 0101/0012:406, NR. 0101/0012:425 IR NR. 0101/0012:512) INICIJAVIMO SUTARTIES PAGRINDU
Dokumento registracijos data ir numeris	2023-07-04 Nr. 30-1586/23
Dokumento gavimo data ir dokumento gavimo registracijos numeris	–
Dokumento specifikacijos identifikavimo žymuo	ADOC-V1.0
Parašo paskirtis	Pasirašymas
Parašą sukūrusio asmens vardas, pavardė ir pareigos	Adomas Bužinskas, Administracijos direktorius, Administracijos direktorius
Sertifikatas išduotas	ADOMAS BUŽINSKAS, Vilniaus miesto savivaldybės administracija LT
Parašo sukūrimo data ir laikas	2023-06-19 10:35:00 (GMT+03:00)
Parašo formatas	XAdES-X-L
Laiko žyme nurodytas laikas	2023-06-19 10:35:05 (GMT+03:00)
Informacija apie sertifikavimo paslaugų teikėją	ADIC CA-A, Asmens dokumentu israsymo centras prie LR VRM LT
Sertifikato galiojimo laikas	2023-04-26 10:36:24 – 2026-04-25 10:36:24
Informacija apie būdus, naudotus metaduomenų vientisumui užtikrinti	"Registravimas" paskirties metaduomenų vientisumas užtikrintas naudojant "RCSC IssuingCA, VI Registru centras - i.k. 124110246 LT" išduotą sertifikatą "Dokumentų valdymo sistema Avilys, Vilniaus miesto savivaldybės administracija, i.k. 188710061 LT", sertifikatas galioja nuo 2021-12-20 09:38:49 iki 2024-12-19 09:38:49
Pagrindinio dokumento priedų skaičius	2
Pagrindinio dokumento pridedamų dokumentų skaičius	–
Priedamo dokumento sudarytojas (-ai)	–
Priedamo dokumento pavadinimas (antraštė)	–
Priedamo dokumento registracijos data ir numeris	–
Programinės įrangos, kuria naudojantis sudarytas elektroninis dokumentas, pavadinimas	Dokumentų valdymo sistema „Avilys“, versija 3.5.72
Informacija apie elektroninio dokumento ir elektroninio (-ių) parašo (-ų) tikrinimą (tikrinimo data)	Atitinka specifikacijos keliamus reikalavimus. Visi dokumente esantys elektroniniai parašai galioja (2023-07-04 10:06:15)
Paieškos nuoroda	–
Papildomi metaduomenys	Nuorašą suformavo 2023-07-04 10:06:15 Dokumentų valdymo sistema „Avilys“