

2.1p.

VILNIAUS MIESTO GATVIŲ IŠDĖSTYMO PLANAS M 1 : 6000


PAVADINIMŲ GATVĖMS, PASTATAMS, STATINIAMS IR KITiems OBJEKTIAMS SUTEIKIMO, KEITIMO IR ITRAUKIMO Į APSKAITĄ TVARKOS APRAŠO 1 PRIEDAS

Vilniaus miesto savivaldybės tarybos 2017 m. \_\_\_\_\_ d. sprendimo Nr. \_\_\_\_\_ priedas

Kartografinis pagrindas	KDB 500V
Gatvės taškų koordinatinių nustatymo būdas	Grafinis

GAIVIŲ TAŠKŲ KOORDINATIŲ ŽINIARAŠTIS  
L. Giros g. - taškų Nr. plane 1 - 33

NR. PLANE	X	Y
1	6067088,8	580720,84
2	6067139,97	580679,78
3	6067154,41	580665,49
4	6067182,05	580628,7
5	6067193,65	580608,76
6	6067208,48	580575,03
7	6067215,27	580555,53
8	6067221,09	580536,27
9	6067225,11	580518,17
10	6067228,29	580496,37
11	6067242,04	580357,31
12	6067245,64	580336,99
13	6067259,03	580291,05
14	6067265,89	580277,71
15	6067291,69	580234,29
16	6067302,79	580217,29
17	6067317,61	580199,4
18	6067331,75	580184,95
19	6067347,25	580171,68
20	6067369,39	580154,15
21	6067490,42	580074,96
22	6067550,97	580035,35
23	6067608,95	579997,42
24	6067732,11	579914,81
25	6067795,91	579872,47
26	6067819,1	579857,07
27	6067854,78	579833,4
28	6067889,76	579810,18
29	6067905,03	579800,04
30	6067948,41	579771,25
31	6067961,09	579763,32
32	6067967,88	579759,08
33	6068005,48	579735,57

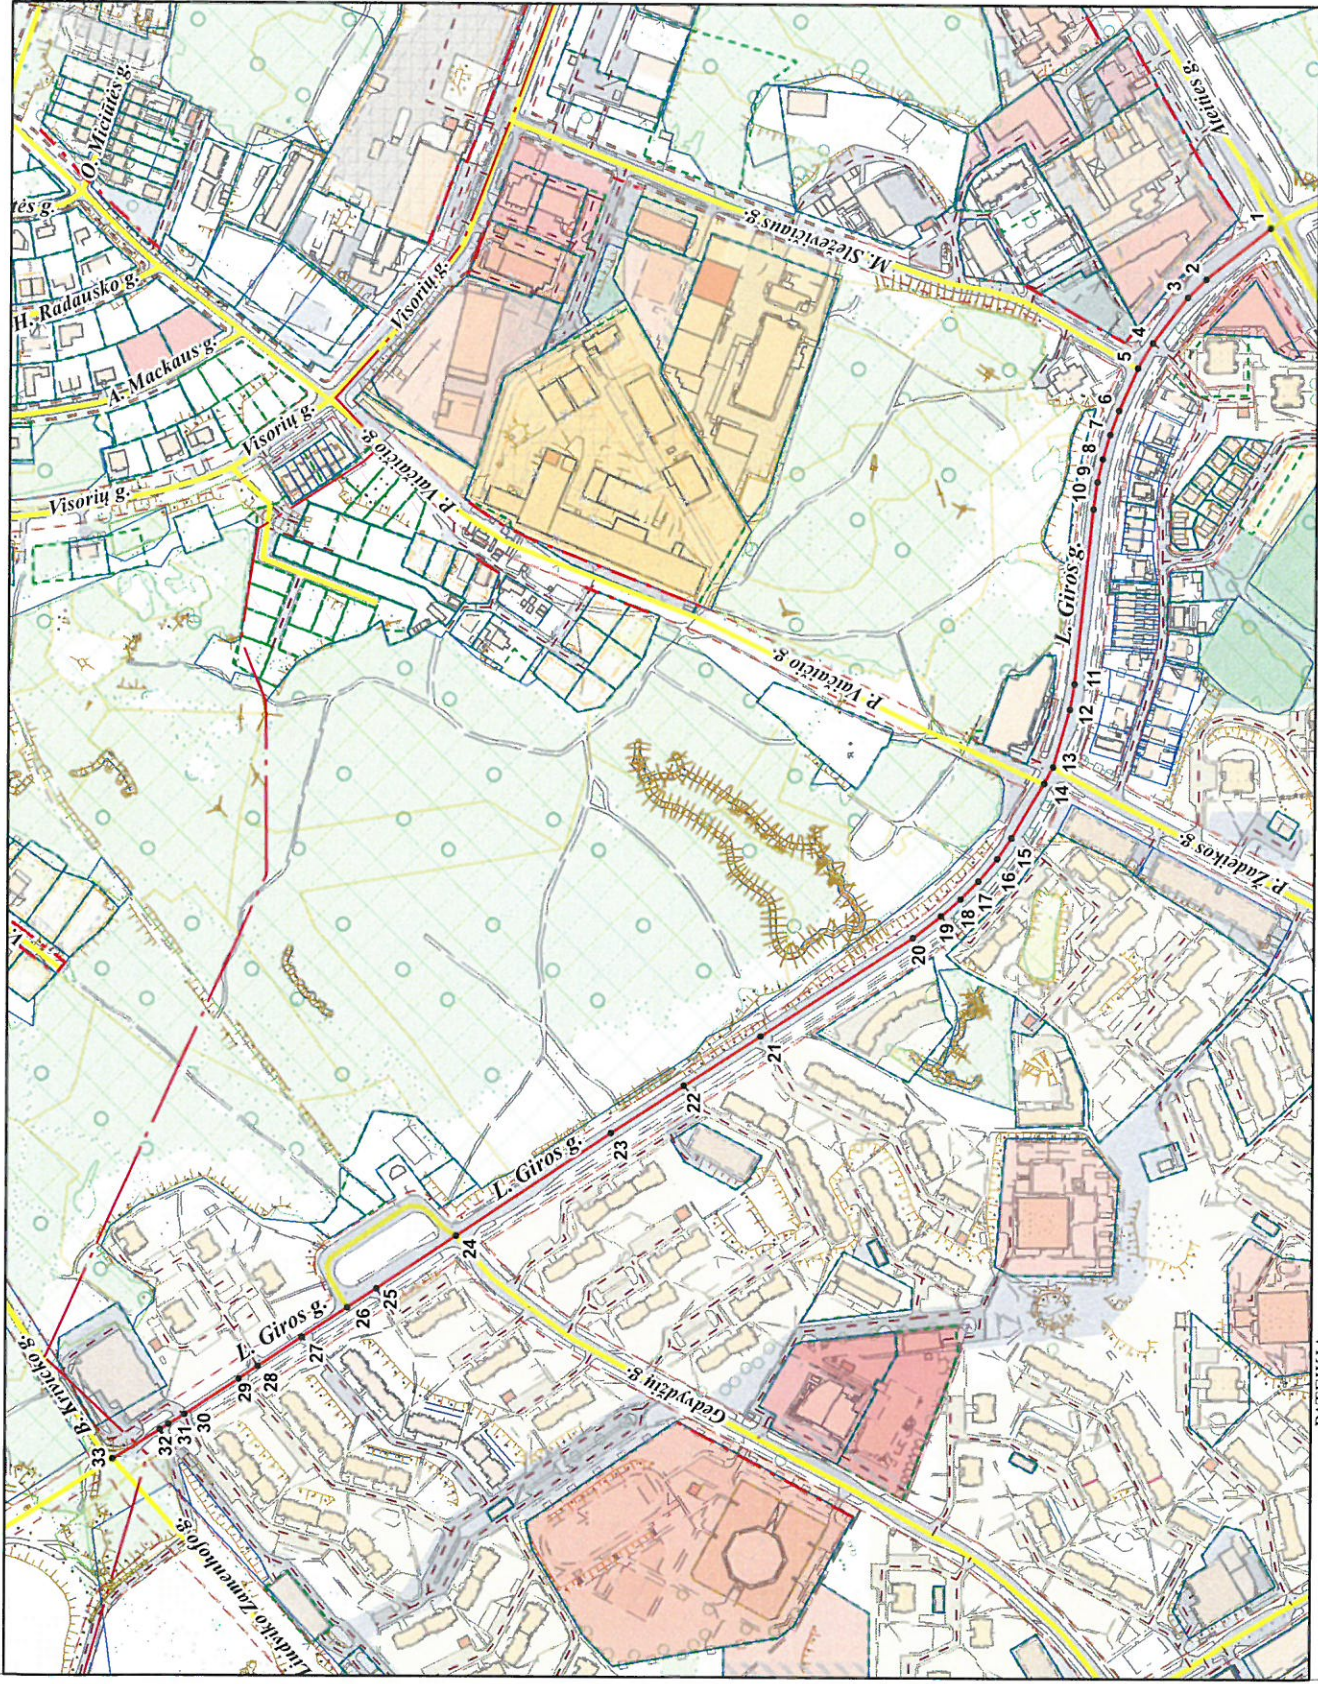

PATEIKIA:  
Vilniaus miesto savivaldybės administracijos  
Miesto plėtros departamento direktoriaus pavaduotoja