

## TIPINIŲ KIOSKŲ ĮRENGIMO VIETOS SCHEMA

Vietos adresas	Seniūnija	Vietos žymuo
Ties Vilniaus g. 9 (prie viešojo transporto stotelės „Vinco Kudirkos aikštė“)	Naujamiestis	<b>NA-07</b>

### INFORMACIJA PLANUOJANTIEMS DALYVAUTI KONKURSE TIPINIO DIZAINO KIOSKAMS (PAVILJONAMS) ĮRENGTI IR EKSPLOATUOTI IR KONKURSO LAIMĖTOJUI:

1. **Konkurso laimėtojas – kiosko (paviljono) statytojas privalo gauti valstybinės žemės patikėtinio Nacionalinės žemės tarnybos prie Žemės ūkio ministerijos (toliau – NŽT) Vilniaus skyriaus sutikimą**, vadovaujantis Sutikimų statyti laikinuosius ir nesudėtinguosius statinius valstybinėje žemėje, kurioje nesuformuoti žemės sklypai, išdavimo taisyklių (NŽT direktoriaus 2018-05-16 įsakymas Nr. 1P-238-(1.3 E.), galiojanti suvestinė redakcija) ir Tipinio dizaino kiosko (paviljono) įrengimo ir eksploatavimo sutarties 8 p. reikalavimais (kreipiantis į NŽT privaloma pateikti dokumentus, įrodančius, kad asmuo laimėjo savivaldybės organizuotą konkursą).
2. Šios Tipinio dizaino kioskų įrengimo schemas (toliau – Schema) sprendiniams, vadovaujantis Lietuvos Respublikos Specialiųjų žemės naudojimo sąlygų įstatymo nuostatomis, yra gautas inžinerinių tinklų infrastruktūros savininkų ar valdytojų pritarimas su pastabomis (žiūrėti sekančiuose lapuose), todėl **konkurso laimėtojas privalo vadovautis Schemos pastabomis ir kreiptis dėl rašytinio susitarimo sudarymo dėl kiosko (paviljono) patraukimo inžinerinių tinklų avarijos (ar panašiu atveju) į žemiau išvardintas inžinerinius tinklus eksploatuojančias įmones:**
  - 2.1. AB „Energijos skirstymo operatorius“.

---

Schemos sprendiniai ir inžinerinių tinklų infrastruktūros savininkų ar valdytojų pritarimai pateikiami sekančiuose lapuose

# TIPINIO KIOSKO ĮRENGIMO VIETOS SCHEMA

Vietos adresas


Seniūnija

Vietos žymuo

Ties Vilniaus g. 9 (prie viešojo transporto stotelės „Vinco Kudirkos aikštė“)

Naujamiestis


**NA-07**

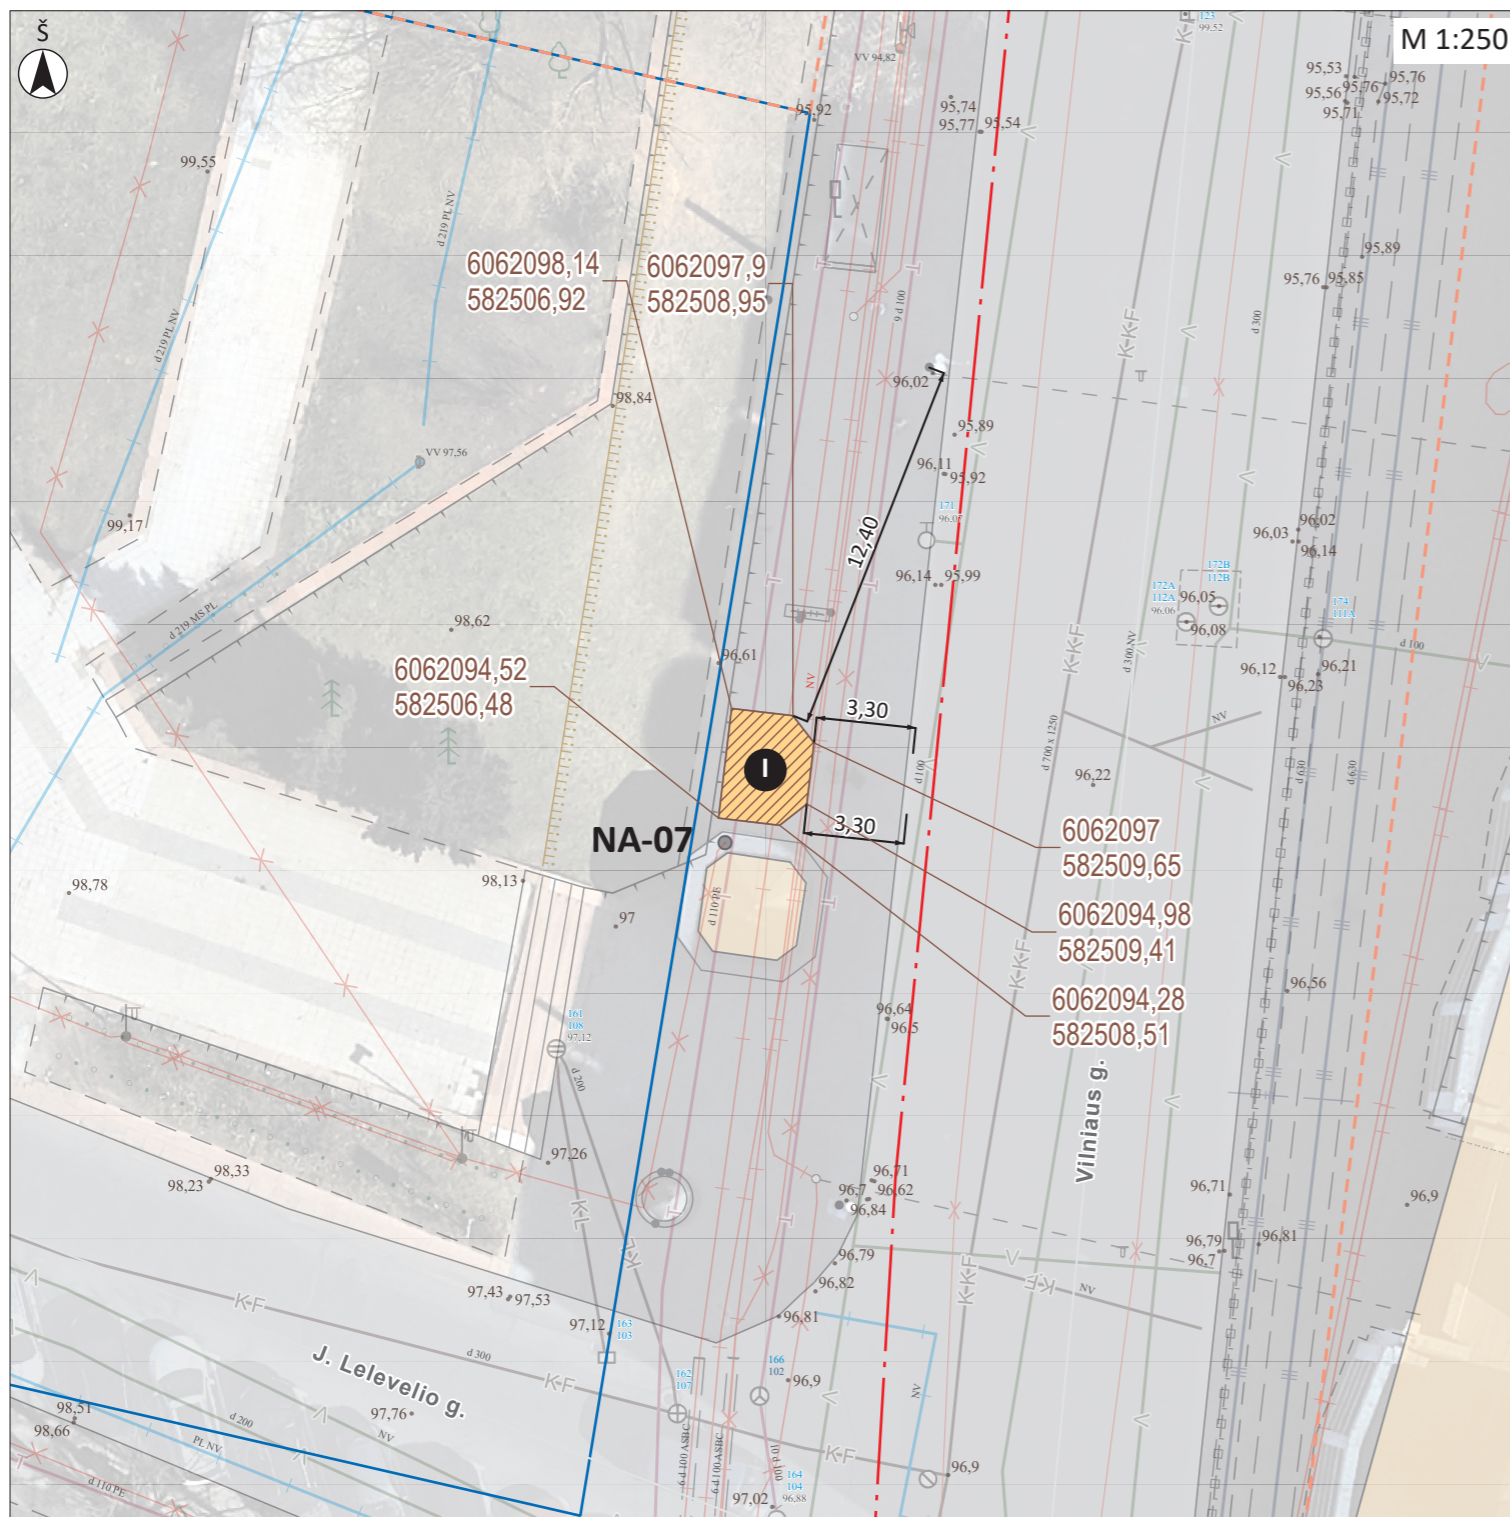

## PASTABOS:

1. Tipinio dizaino kioskas (paviljonas) turi būti įrengtas šioje schemoje pažymėtoje vietoje, įrengiant privaloma vadovautis Vilniaus miesto savivaldybės administracijos direktoriaus 2022-03-10 įsakymu Nr. 30-511/22 patvirtintais Reikalavimais tipinio dizaino kioskams (paviljonams) <https://aktai.vilnius.lt/document/30369478> (toliau – Reikalavimai) ir šioje schemoje nurodytomis koordinatėmis bei nužymėtais atstumais nuo objektų vietovėje.
2. Tipinio dizaino kioską (paviljoną) įrengiantis asmuo kiosko (paviljono) pagaminimu privalo rūpintis savarankiškai (savivaldybė kioskų negamina), gaminant kioską privaloma nuosekliai vadovautis Reikalavimais.
3. Tipinio kiosko (paviljono) savininkas gali prijungti kiosko vidaus inžinerinius tinklus prie elektros tiekimo ir kitų inžinerinių tinklų pagal atitinkamus inžinerinius tinklus eksploatuojančių įmonių sąlygas ir reikalavimus (kreipiamasi individualiai); inžinerinius tinklus eksploatuojančioms įmonėms pareikalavus (inžinerinių tinklų avarijos ar panašiu atveju) privaloma nedelsiant patraukti kioską (paviljoną).

<b>Planuojamos naudoti valstybinės žemės plotas (m<sup>2</sup>)</b>	9,74
Vietos koordinatė LKS94 x	6062096
Vietos koordinatė LKS94 y	582508
Kioskų (paviljonų) skaičius (vnt.)	1
Kiosko (paviljono) plotas (m <sup>2</sup> )	8
Dizaino tipas	Vilnius-3
Yra kioskų sujungimo po 2 arba 3 galimybė	Ne
Gali būti su durimis klientams	Ne
Reikia papildomai įrengti kietą dangą	-
Vieta yra saugomo nekilnojamojo kultūros paveldo objekto teritorijoje	Vilniaus senjojo miesto ir priemiesčių archeologinė vietovė (kodas 25504), Vilniaus miesto istorinė dalis, vad. Naujamiestis

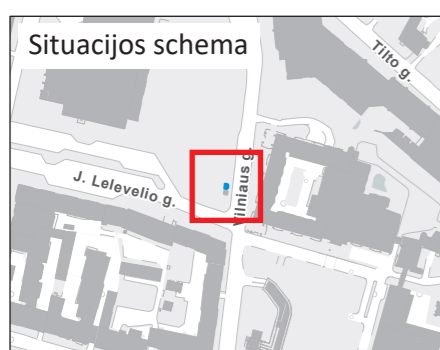

## Sutartiniai ženklai

- Vieta tipinio dizaino kioskui (paviljonui) įrengti
- Planuojamos naudoti valstybinės žemės plotas
- Tipinio dizaino kiosko (paviljono) pozicijos žymuo
- Gatvių raudonosios linijos
- Žemės sklypų ribos

Dokumento žymuo	Lapas	Lapų	Laida
VP20-282-NA-07	1	2	0

# TIPINIO KIOSKO ĮRENGIMO VIETOS VAIZDAI (FOTOFIKSACIJOS) NATŪROJE

Vietos adresas

Ties Vilniaus g. 9 (prie viešojo transporto stotelės „Vincos Kudirkos aikštė“)

Seniūnija

Naujamiestis

Vietos žymuo

**NA-07**



1.



2.



3.



4.

Dokumento žymuo	Lapas	Lapų	Laida
VP20-282-NA-07	2	2	0

Vietos adresas


Ties Vilniaus g. 9 (prie viešojo transporto stotelės „Vinco Kudirkos aikštė“)

Seniūnija

Naujamiestis

Vietos žymuo


**NA-07**

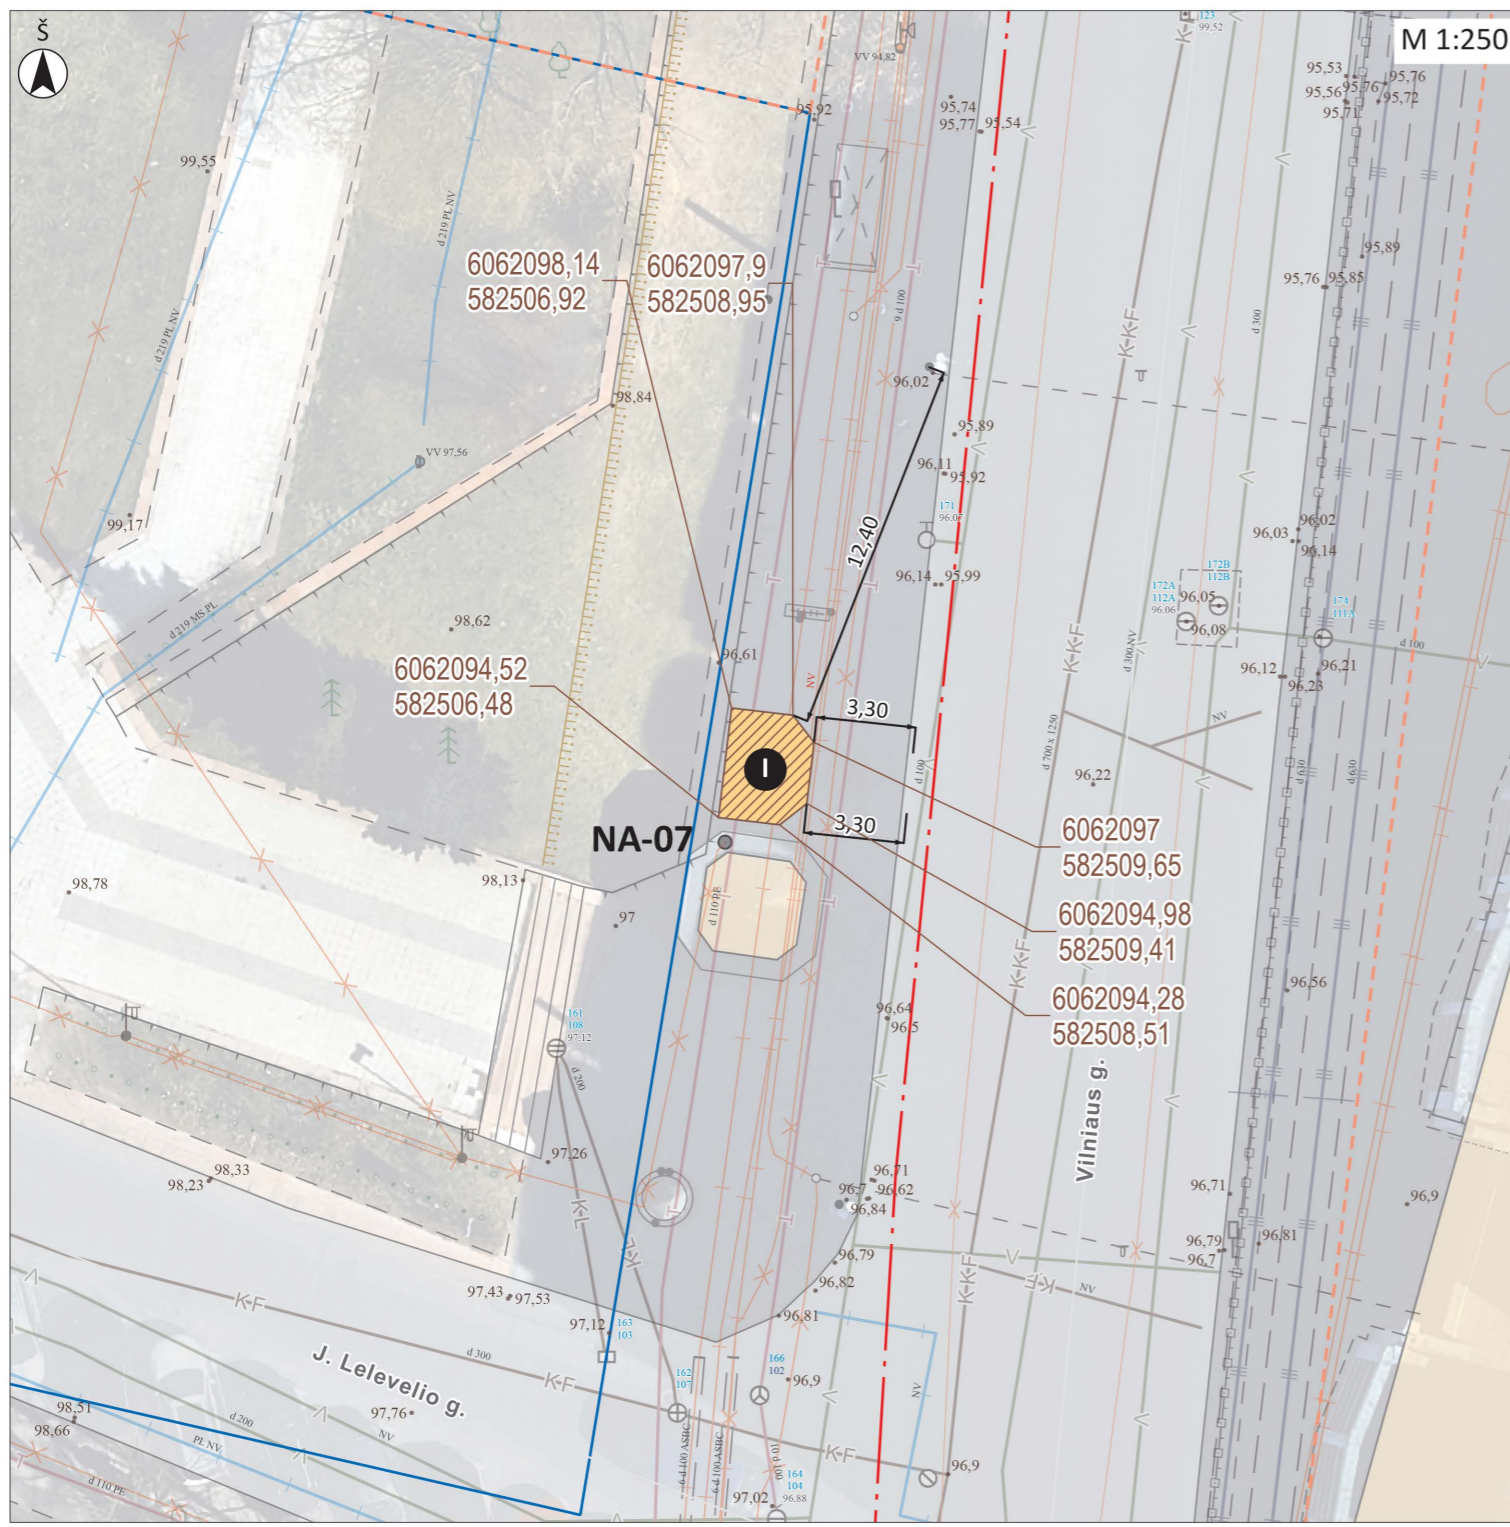

**PASTABOS:**

1. Tipinio dizaino kioskas (paviljonas) turi būti įrengtas šioje schemoje pažymėtoje vietoje, įrengiant privaloma vadovautis Vilniaus miesto savivaldybės administracijos direktoriaus 2022-03-10 įsakymu Nr. 30-511/22 patvirtintais Reikalavimais tipinio dizaino kioskams (paviljonams) <https://aktai.vilnius.lt/document/30369478> (toliau – Reikalavimai) ir šioje schemoje nurodytomis koordinatėmis bei nužymėtais atstumais nuo objektų vietovėje.
2. Tipinio dizaino kioską (paviljoną) įrengiantis asmuo kiosko (paviljono) pagaminimu privalo rūpintis savarankiškai (savivaldybė kioskų negamina), gaminant kioską privaloma nuosekliai vadovautis Reikalavimais.
3. Tipinio kiosko (paviljono) savininkas gali prijungti kiosko vidaus inžinerinius tinklus prie elektros tiekimo ir kitų inžinerinių tinklų pagal atitinkamus inžinerinius tinklus eksploatuojančių įmonių sąlygas ir reikalavimus (kreipiamasi individualiai); inžinerinius tinklus eksploatuojančioms įmonėms pareikalavus (inžinerinių tinklų avarijos ar panašiu atveju) privaloma nedelsiant patraukti kioską (paviljoną).

<b>Planuojamos naudoti valstybinės žemės plotas (m<sup>2</sup>)</b>	9,74
Vietos koordinatė LKS94 x	6062096
Vietos koordinatė LKS94 y	582508
Kioskų (paviljonų) skaičius (vnt.)	1
Kiosko (paviljono) plotas (m <sup>2</sup> )	8
Dizaino tipas	Vilnius-3
Yra kioskų sujungimo po 2 arba 3 galimybė	Ne
Gali būti su durimis klientams	Ne
Reikia papildomai įrengti kietą dangą	-
Vieta yra saugomo nekilnojamojo kultūros paveldo objekto teritorijoje	Vilniaus senjojo miesto ir priemiesčių archeologinė vietovė (kodas 25504), Vilniaus miesto istorinė dalis, vad. Naujamiestis

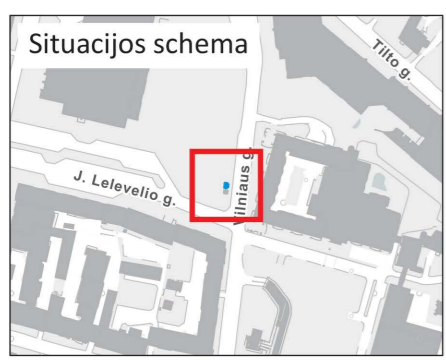

- Sutartiniai ženklai**
- Vieta tipinio dizaino kioskui (paviljonui) įrengti
  - Planuojamos naudoti valstybinės žemės plotas
  - 1 Tipinio dizaino kiosko (paviljono) pozicijos žymuo
  - Gatvių raudonosios linijos
  - Žemės sklypų ribos

Dokumento žymuo	Lapas	Lapų	Laida
VP20-282-NA-07	1	2	0

# TIPINIO KIOSKO ĮRENGIMO VIETOS SCHEMA

Vietos adresas


Seniūnija

Vietos žymuo

Ties Vilniaus g. 9 (prie viešojo transporto stotelės „Vinco Kudirkos aikštė“)

Naujamiestis


**NA-07**

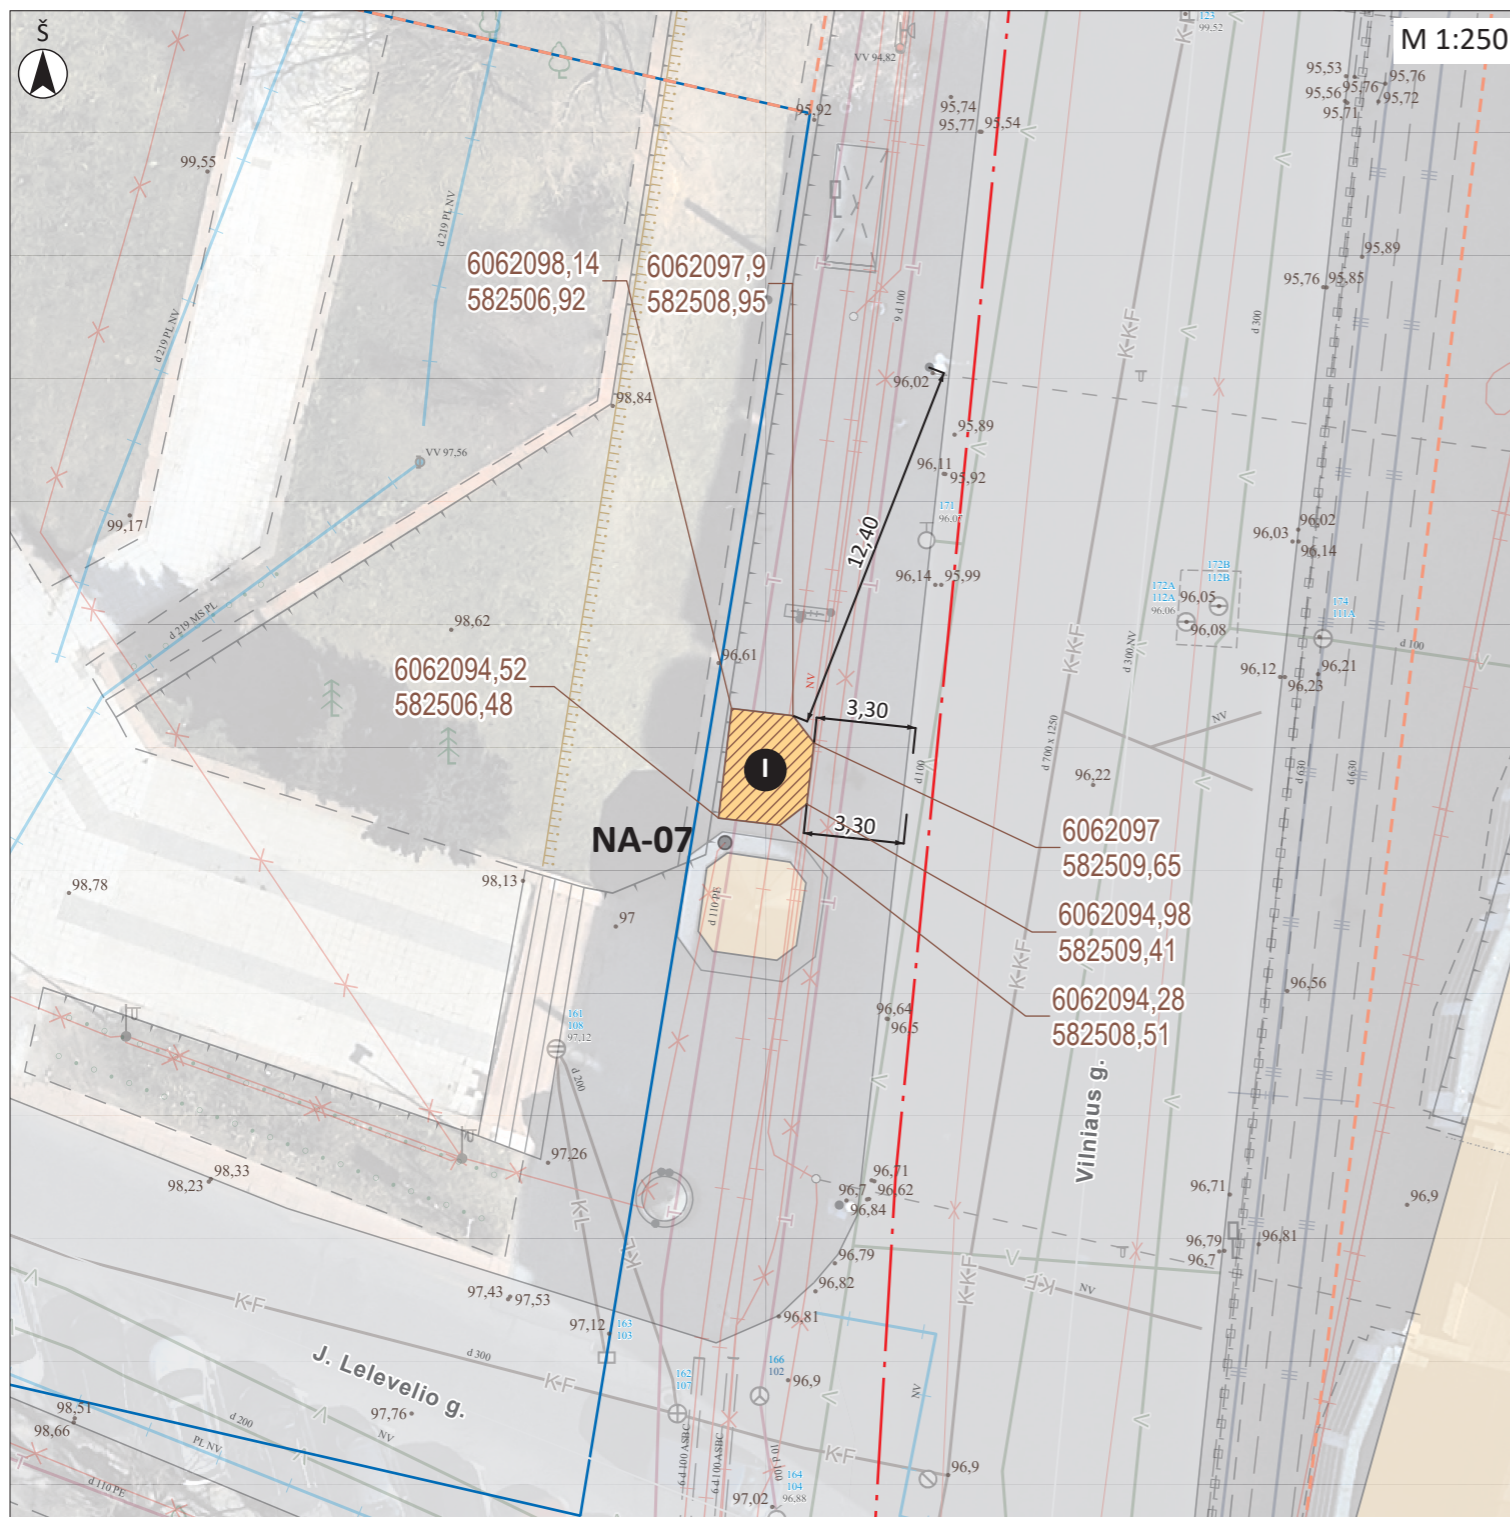

## PASTABOS:

1. Tipinio dizaino kioskas (paviljonas) turi būti įrengtas šioje schemoje pažymėtoje vietoje, įrengiant privaloma vadovautis Vilniaus miesto savivaldybės administracijos direktoriaus 2022-03-10 įsakymu Nr. 30-511/22 patvirtintais Reikalavimais tipinio dizaino kioskams (paviljonams) <https://aktai.vilnius.lt/document/30369478> (toliau – Reikalavimai) ir šioje schemoje nurodytomis koordinatėmis bei nužymėtais atstumais nuo objektų vietovėje.
2. Tipinio dizaino kioską (paviljoną) įrengiantis asmuo kiosko (paviljono) pagaminimu privalo rūpintis savarankiškai (savivaldybė kioskų negamina), gaminant kioską privaloma nuosekliai vadovautis Reikalavimais.
3. Tipinio kiosko (paviljono) savininkas gali prijungti kiosko vidaus inžinerinius tinklus prie elektros tiekimo ir kitų inžinerinių tinklų pagal atitinkamus inžinerinius tinklus eksploatuojančių įmonių sąlygas ir reikalavimus (kreipiamasi individualiai); inžinerinius tinklus eksploatuojančioms įmonėms pareikalavus (inžinerinių tinklų avarijos ar panašiu atveju) privaloma nedelsiant patraukti kioską (paviljoną).

<b>Planuojamos naudoti valstybinės žemės plotas (m<sup>2</sup>)</b>	9,74
Vietos koordinatė LKS94 x	6062096
Vietos koordinatė LKS94 y	582508
Kioskų (paviljonų) skaičius (vnt.)	1
Kiosko (paviljono) plotas (m <sup>2</sup> )	8
Dizaino tipas	Vilnius-3
Yra kioskų sujungimo po 2 arba 3 galimybės	Ne
Gali būti su durimis klientams	Ne
Reikia papildomai įrengti kietą dangą	-
Vieta yra saugomo nekilnojamojo kultūros paveldo objekto teritorijoje	Vilniaus senjojo miesto ir priemiesčių archeologinė vietovė (kodas 25504), Vilniaus miesto istorinė dalis, vad. Naujamiestis

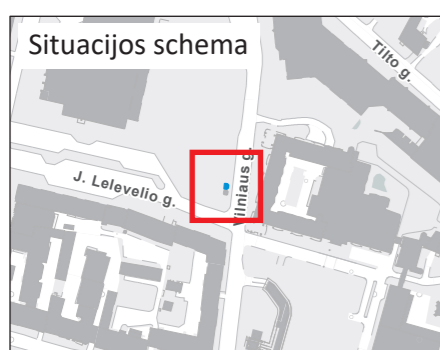

### Sutartiniai ženklai

- Vieta tipinio dizaino kioskui (paviljonui) įrengti
- Planuojamos naudoti valstybinės žemės plotas
- Tipinio dizaino kiosko (paviljono) pozicijos žymuo
- Gatvių raudonosios linijos
- Žemės sklypų ribos

UAB „SKAIDULA“  
**SUDERINTA**

2022 m. .... 06 ... mėn. 22 ... d.

1. Prieš darbų pradžią iškviešti bendrovės atstovą tel.: 8-610-13977; 8-610-13946.
2. Darbus UAB „Skaidula“ tinklų apsaugos zonoje atlikti tik rankiniu būdu.
3. UAB „Skaidula“ projektavimo (prisijungimo) sąlygos Nr. ....

  
Petras Jakštas  
Projektų vadovas

Dokumento žymuo	Lapas	Lapų	Laida
VP20-282-NA-07	1	2	0

# TIPINIO KIOSKO ĮRENGIMO VIETOS SCHEMA

Vietos adresas


Seniūnija

Vietos žymuo

Ties Vilniaus g. 9 (prie viešojo transporto stotelės „Vinco Kudirkos aikštė“)

Naujamiestis


**NA-07**

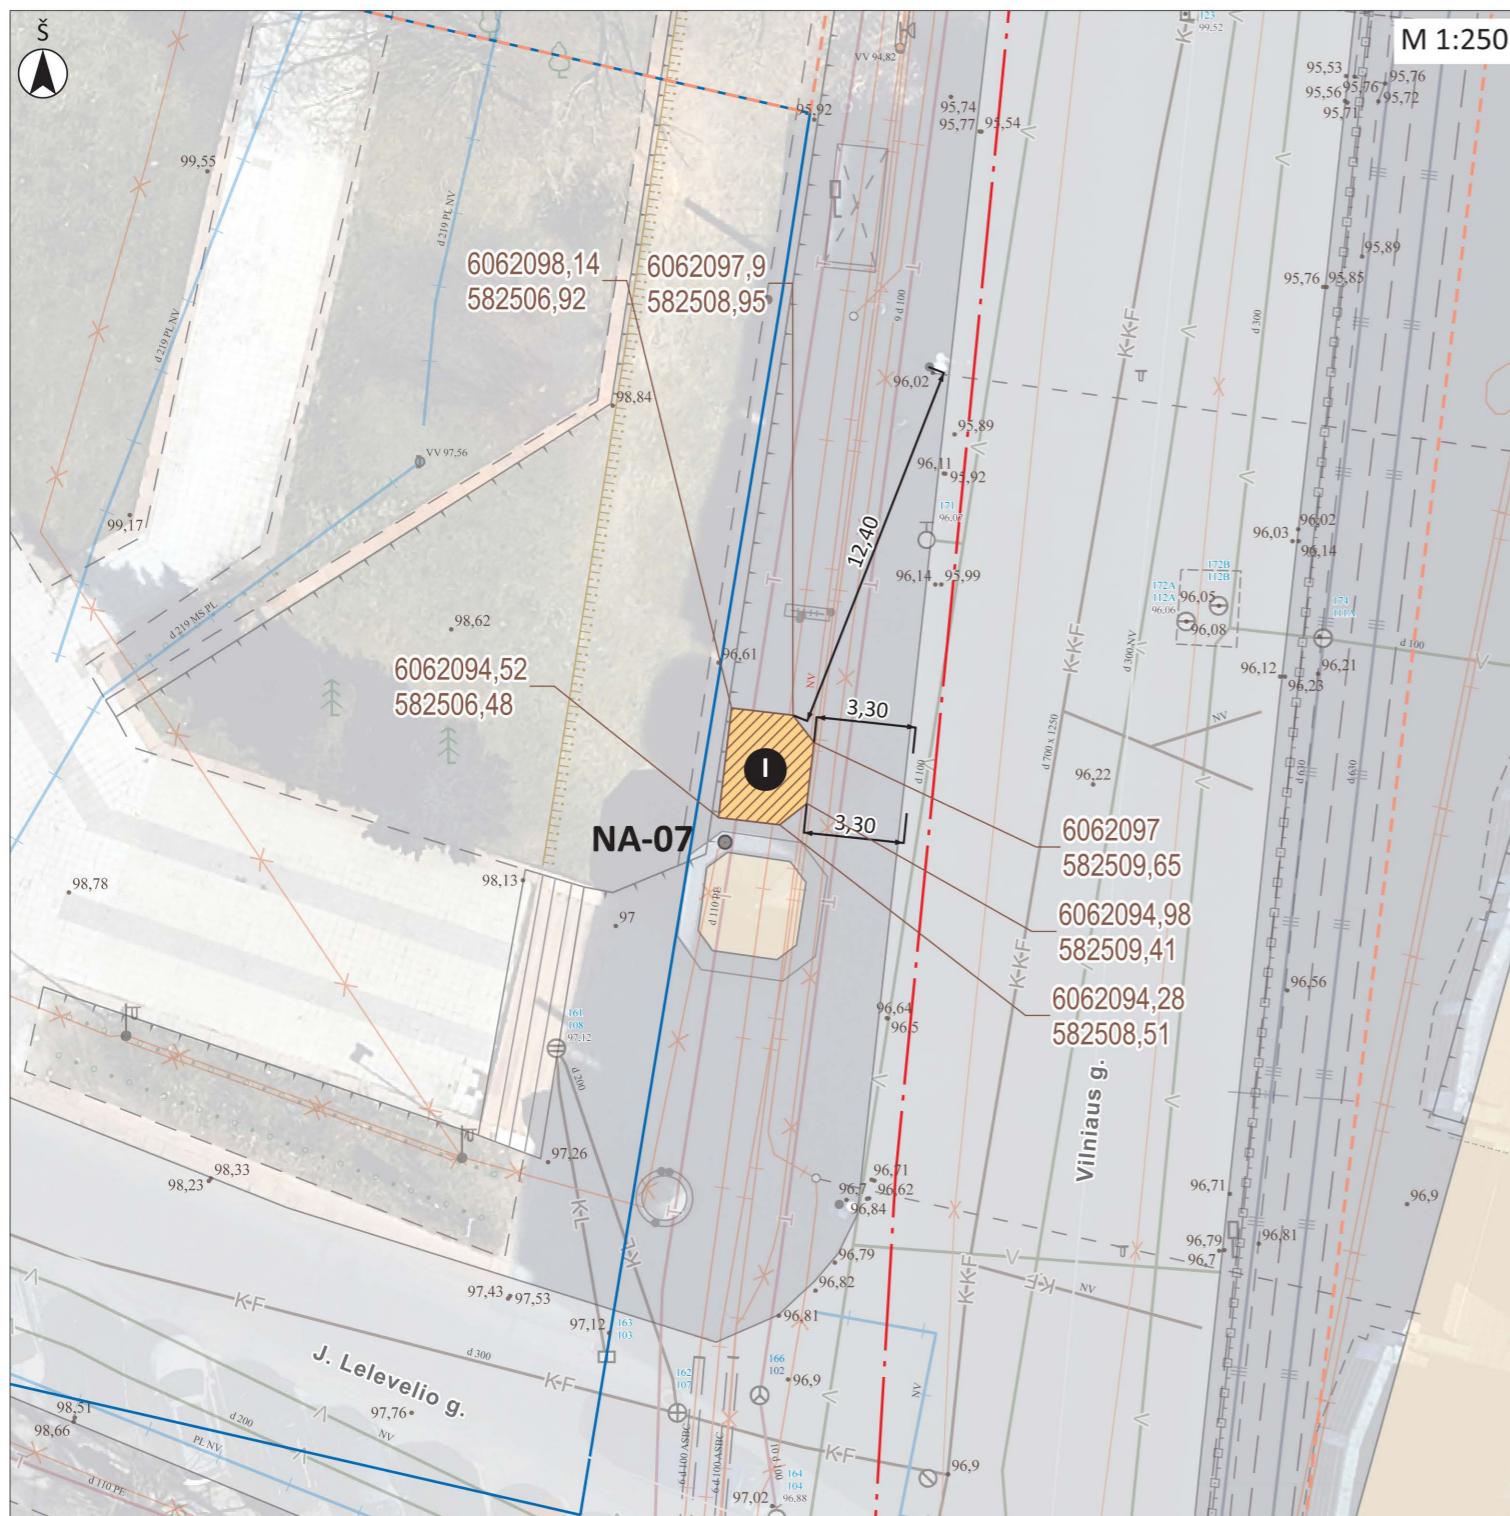

## PASTABOS:

1. Tipinio dizaino kioskas (paviljonas) turi būti įrengtas šioje schemoje pažymėtoje vietoje, įrengiant privaloma vadovautis Vilniaus miesto savivaldybės administracijos direktoriaus 2022-03-10 įsakymu Nr. 30-511/22 patvirtintais Reikalavimais tipinio dizaino kioskam (paviljonams) <https://aktai.vilnius.lt/document/30369478> (toliau – Reikalavimai) ir šioje schemoje nurodytomis koordinatėmis bei nužymėtais atstumais nuo objektų vietovėje.
2. Tipinio dizaino kioską (paviljoną) įrengiantis asmuo kiosko (paviljono) pagaminimu privalo rūpintis savarankiškai (savivaldybė kioskų negamina), gaminant kioską privaloma nuosekliai vadovautis Reikalavimais.
3. Tipinio kiosko (paviljono) savininkas gali prijungti kiosko vidaus inžinerinius tinklus prie elektros tiekimo ir kitų inžinerinių tinklų pagal atitinkamus inžinerinius tinklus eksploatuojančių įmonių sąlygas ir reikalavimus (kreipiamasi individualiai); inžinerinius tinklus eksploatuojančioms įmonėms pareikalavus (inžinerinių tinklų avarijos ar panašiu atveju) privaloma nedelsiant patraukti kioską (paviljoną).

<b>Planuojamos naudoti valstybinės žemės plotas (m<sup>2</sup>)</b>	9,74
Vietos koordinatė LKS94 x	6062096
Vietos koordinatė LKS94 y	582508
Kioskų (paviljonų) skaičius (vnt.)	1
Kiosko (paviljono) plotas (m <sup>2</sup> )	8
Dizaino tipas	Vilnius-3
Yra kioskų sujungimo po 2 arba 3 galimybės	Ne
Gali būti su durimis klientams	Ne
Reikia papildomai įrengti kietą dangą	-
Vieta yra saugomo nekilnojamojo kultūros paveldo objekto teritorijoje	Vilniaus senjo miesto ir priemiesčių archeologinė vietovė (kodas 25504), Vilniaus miesto istorinė dalis, vad. Naujamiestis

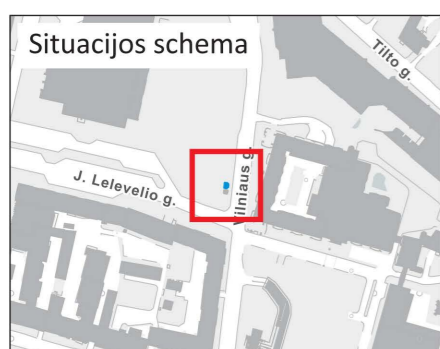


### Sutartiniai ženklai

- Vieta tipinio dizaino kioskui (paviljonui) įrengti
- Planuojamos naudoti valstybinės žemės plotas
- Tipinio dizaino kiosko (paviljono) pozicijos žymuo
- Gatvių raudonosios linijos
- Žemės sklypų ribos

*Peržiūrėta*  
Natalija Trofimova  
Tinklo inžinerijos skyriaus vyriausioji inžinierė

KVAL. PATV. DOK. NR.			Projekto pavadinimas			
			<b>TIPINIŲ KIOSKŲ ĮRENGIMO VIETŲ SCHEMOS</b>			
	MD analit.	Inga Gujytė		Projekto dokumento pavadinimas	LAIDA	
	MD analit.	Kristijonas Vizgirda		Tipinio kiosko įrengimo vietos schema M 1:250		0
				Vietos adresas <b>Ties Vilniaus g. 9 (prie viešojo transporto stotelės „Vinco Kudirkos aikštė“)</b>		
LT	Užsakovas		Projekto dokumento žymuo		LAPAS	LAPŲ
	Vilniaus miesto savivaldybės administracija		VP20-282-NA-07		1	1

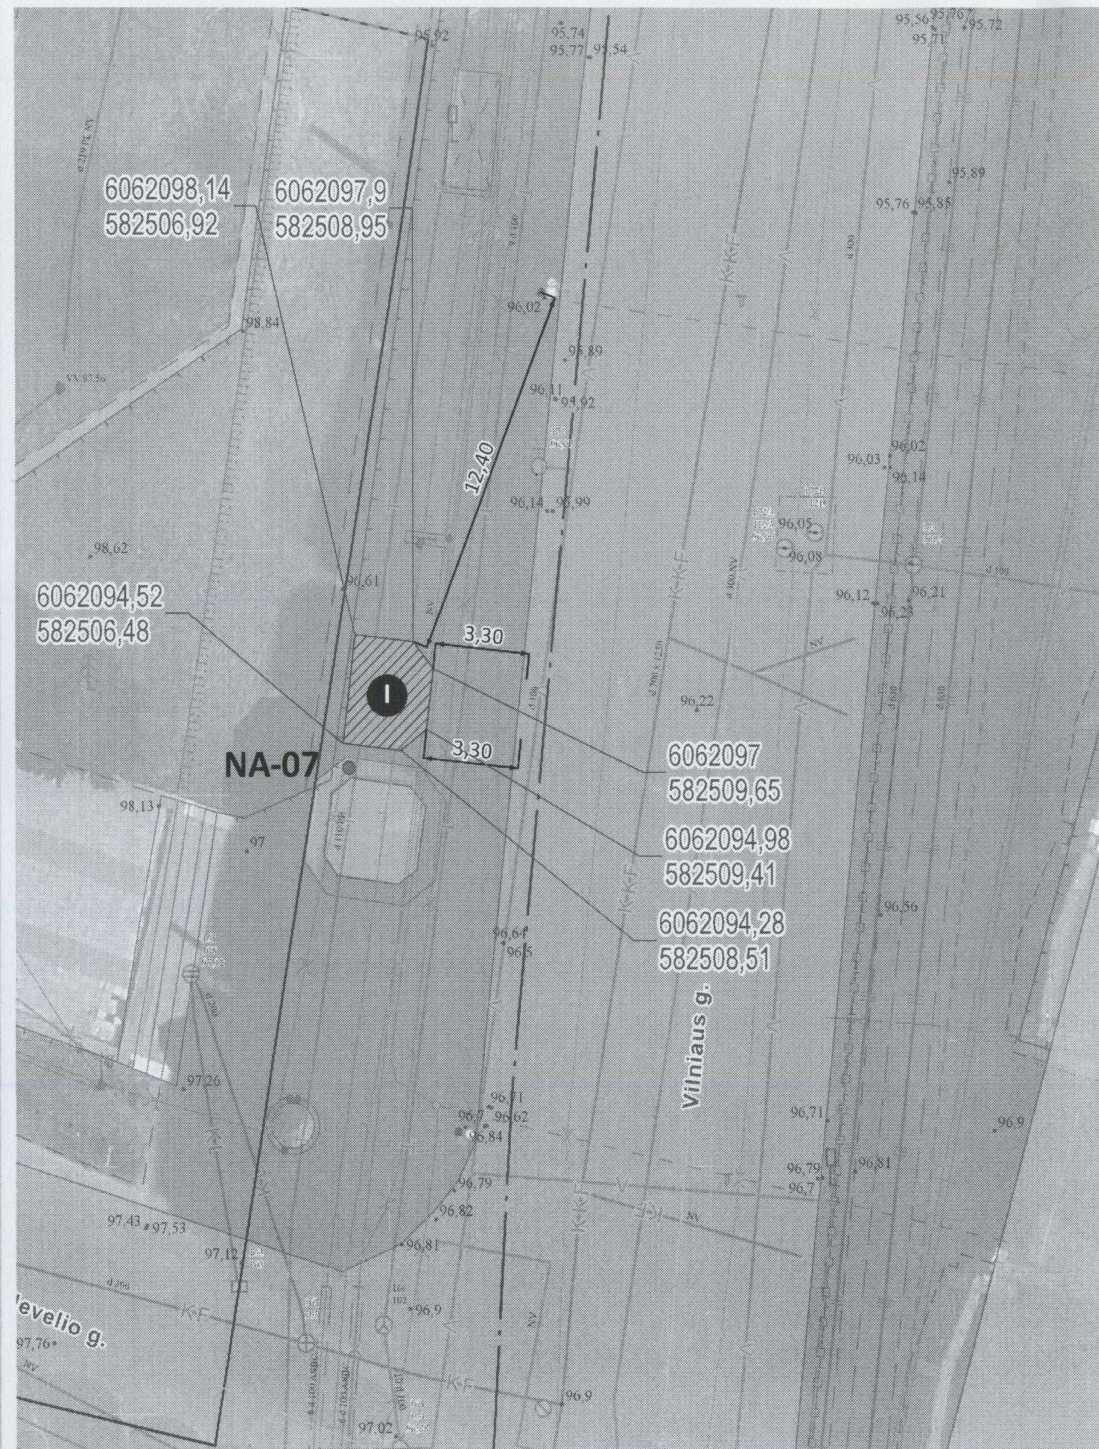

1. Tipinio dizaino kioskas (paviljonas) turi būti įrengtas šioje schemoje privaloma vadovautis Vilniaus miesto savivaldybės administracijos direk 30-511/22 patvirtintais Reikalavimais tipinio dizaino kioskam (paviljona <https://aktai.vilnius.lt/document/30369478> (toliau – Reikalavimai) ir koordinatėmis bei nužymėtais atstumais nuo objektų vietovėje.
2. Tipinio dizaino kioską (paviljoną) įrengiantis asmuo kiosko (paviljon) savarankiškai (savivaldybė kioskų negamina), gaminant kioską pr Reikalavimais.
3. Tipinio kiosko (paviljono) savininkas gali prijungti kiosko vidaus inžinerių ir kitų inžinerinių tinklų pagal atitinkamus inžinerinius tinklus eksp reikalavimus (kreipiamasi individualiai); inžinerinius tinklus eksploatuoj (inžinerinių tinklų avarijos ar panašiu atveju) privaloma nedelsiant patra

<b>Planuojamas naudoti valstybinės žemės plotas (m<sup>2</sup>)</b>	9,74
Vietos koordinatė LKS94 x	6062096
Vietos koordinatė LKS94 y	582508
Kioskų (paviljonų) skaičius (vnt.)	1
Kiosko (paviljono) plotas (m <sup>2</sup> )	8
Dizaino tipas	Vilnius-3
Yra kioskų sujungimo po 2 arba 3 galimybė	Ne
Gali būti su durimis klientams	Ne
Reikia papildomai įrengti kietą dangą	-
Vieta yra saugomo nekilnojamojo kultūros paveldo objekto teritorijoje	Vilniaus senjojo miesto (kodas 25504), Vilniaus Naujamiesčiu

UAB „Vilniaus viešasis transportas“  
 Technikos tarnybos Kontaktinio tinklo  
 priežiūros skyriaus vadovas  
 Rimvydas Rachlickas

*Peržiūrėta 2022-08-26*  
*Rachlickas*