


Esama žemės sklypo:
paskirtis - kita
naudojimo būdas - vienbučių ir dvibučių
gyvenamųjų pastatų teritorijos

Pageidaujama žemės sklypo:
paskirtis - kita
naudojimo būdas - komercinės paskirties
objektų teritorijos.

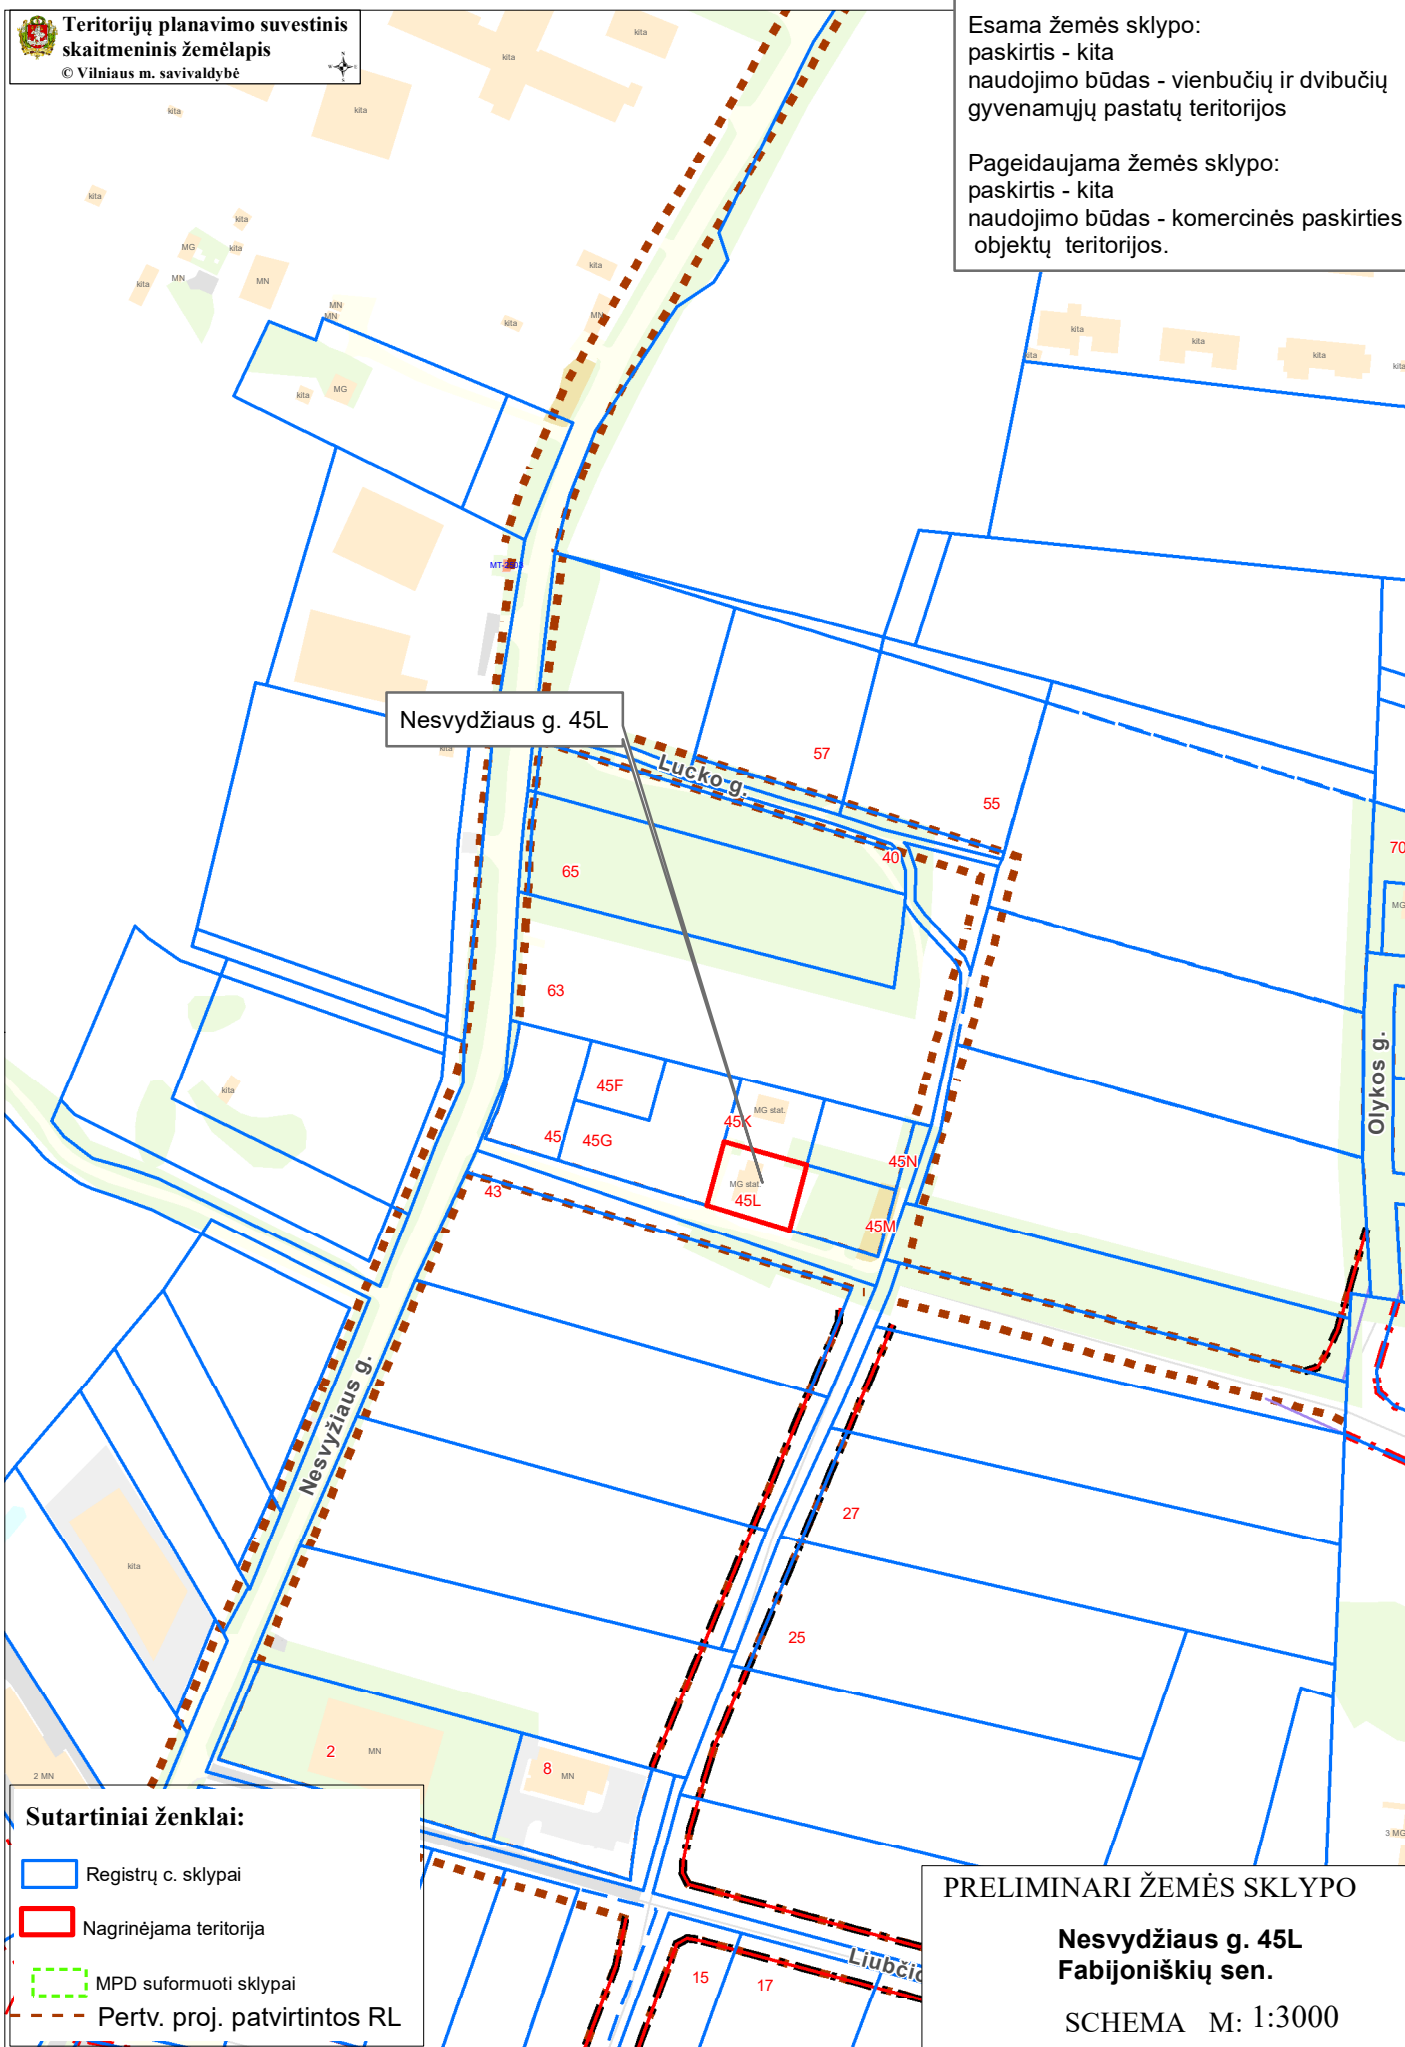

Sutartiniai ženklai:

- Registru c. sklypai
- Nagrinėjama teritorija
- MPD suformuoti sklypai
- Pertv. proj. patvirtintos RL

PRELIMINARI ŽEMĖS SKLYPO

**Nesvydžiaus g. 45L
Fabijoniškių sen.**

SCHEMA M: 1:3000