

PATVIRTINTA:
Vilniaus m. savivaldybės
administracijos direktoriaus pavaduotojas
2022 m. _____ d.
įsakymu Nr.

PLANAVIMO DARBŲ PROGRAMA KOREGUOJAMO DETALIOJO PLANAVIMO DOKUMENTUI RENGTI

1. Planuojamos teritorijos adresas: Karaliaučiaus g. 23, žemės sklypas (kadastro Nr. 0101/0167:2140) ir Pervalkos g. 7, žemės sklypas (kadastro Nr. 0101/0167:1162)

2. Planuojamos teritorijos plotas: 1,3957 ha

3. Planavimo organizatorius: Vilniaus miesto savivaldybės administracijos direktorius, Konstitucijos pr. 3, Vilnius.

4. Planavimo pagrindas: Juridinio asmens prašymas.

5. Planavimo uždaviniai: koreguoti Vilniaus miesto savivaldybės tarybos 2013 m. liepos 24 d. sprendimu Nr. 1-1377 „Dėl sklypų (kadastro Nr. 0101/0167:1154 ir Nr. 0101/0167:1097) Plytinės kaime detaliojo plano tvirtinimo“ patvirtinto detaliojo plano (registro Nr. T00069349) sprendinius sklype Karaliaučiaus g. 23 (kadastro Nr. 0101/0167:2140) inicijavimo sutarties pagrindu: prie sklypo Karaliaučiaus g. 23 (kadastro Nr. 0101/0167:2140) prijungti sklypą Pervalkos g. 7 (kadastro Nr. 0101/0167:1162), nustatyti kitą žemės sklypo paskirtį, daugiabučių gyvenamųjų pastatų ir bendrabučių teritorijos žemės sklypo naudojimo būdą; numatyti įvažiuojamuosius kelius į sujungtus sklypus; nustatyti teritorijos naudojimo reglamentus vadovaujantis Vilniaus miesto savivaldybės teritorijos bendroju planu (registro Nr. T00086338).

Pagal Vilniaus miesto savivaldybės teritorijos bendrąjį planą planuojama teritorija patenka į SMA-1-4 funkcinę zoną.

6. Nagrinėjama teritorija: J. Bretkūno g., Vištyčio g., Karaliaučiaus g., Pilaitės pr., Zujūnų g., Varnės g., Piliavos g. ir Pakarvių g. apribotas kvartalas, į kurį įeina planuojama teritorija (pažymėta pridedamoje scheme).

7. Papildomi planavimo uždaviniai: numatyti funkcinius bei kompozicinius ryšius su gretimomis teritorijomis, vertinti nagrinėjamos teritorijos (numatomų sprendinių įtaką patiriančios) kraštovaizdį, esamas ir (ar) suplanuotas urbanistines struktūras, inžinerinę ir socialinę infrastruktūrą.

8. Papildomi reglamentai: Nėra.

9. Tyrimai ir galimybių studijos: pagal institucijų planavimo sąlygas.

10. SPAV reikalingumas: nustatomas atlikus SPAV atranką arba pagal institucijų sąlygas.

11. Atviras konkursas geriausiai urbanistinei idėjai atrinkti: Nereikalingas.

12. Detaliojo planavimo koregavimo etapai: Parengiamasis, rengimo ir baigiamasis etapai.

13. Konceptijos rengimas: detaliojo plano koncepcija nerengiama.

14. Sprendinių nepriklausomas profesinis vertinimas: nereikalingas.

15. Viešumo užtikrinimas: Vyriausybės nustatyta tvarka viešai paskelbia priimtą sprendimą dėl detaliojo plano rengimo pradžios, planavimo tikslų ir planavimo darbų programą.

16. Planavimo terminai: nurodomi teritorijų planavimo proceso iniciavimo sutartyje.

17. Derinimo procedūra: detalųjį planą derinti su planavimo sąlygas išdavusiomis institucijomis ir nustatyta tvarka kompleksiskai Teritorijų planavimo komisijoje.

18. Kiti reikalavimai: trūkstamus planavimui pradinis duomenis organizatorius paveda surinkti rengėjui. Projektą rengti ant skaitmeninių žemėlapių, panaudojant M 1:500-M1:1000 duomenis (detaliojo plano rengėjas gali papildomai naudoti ir kitus mastelius). Pateikti GIS aplinkoje kompiuterinėje laikmenoje.

Suderinta:

Vilniaus miesto savivaldybės vyriausiasis architektas

Mindaugas Pakalnis

574800

575000

575200

575400

575600

6065200

6065000

6064800


6064600

6064400

606200

606000

6063800

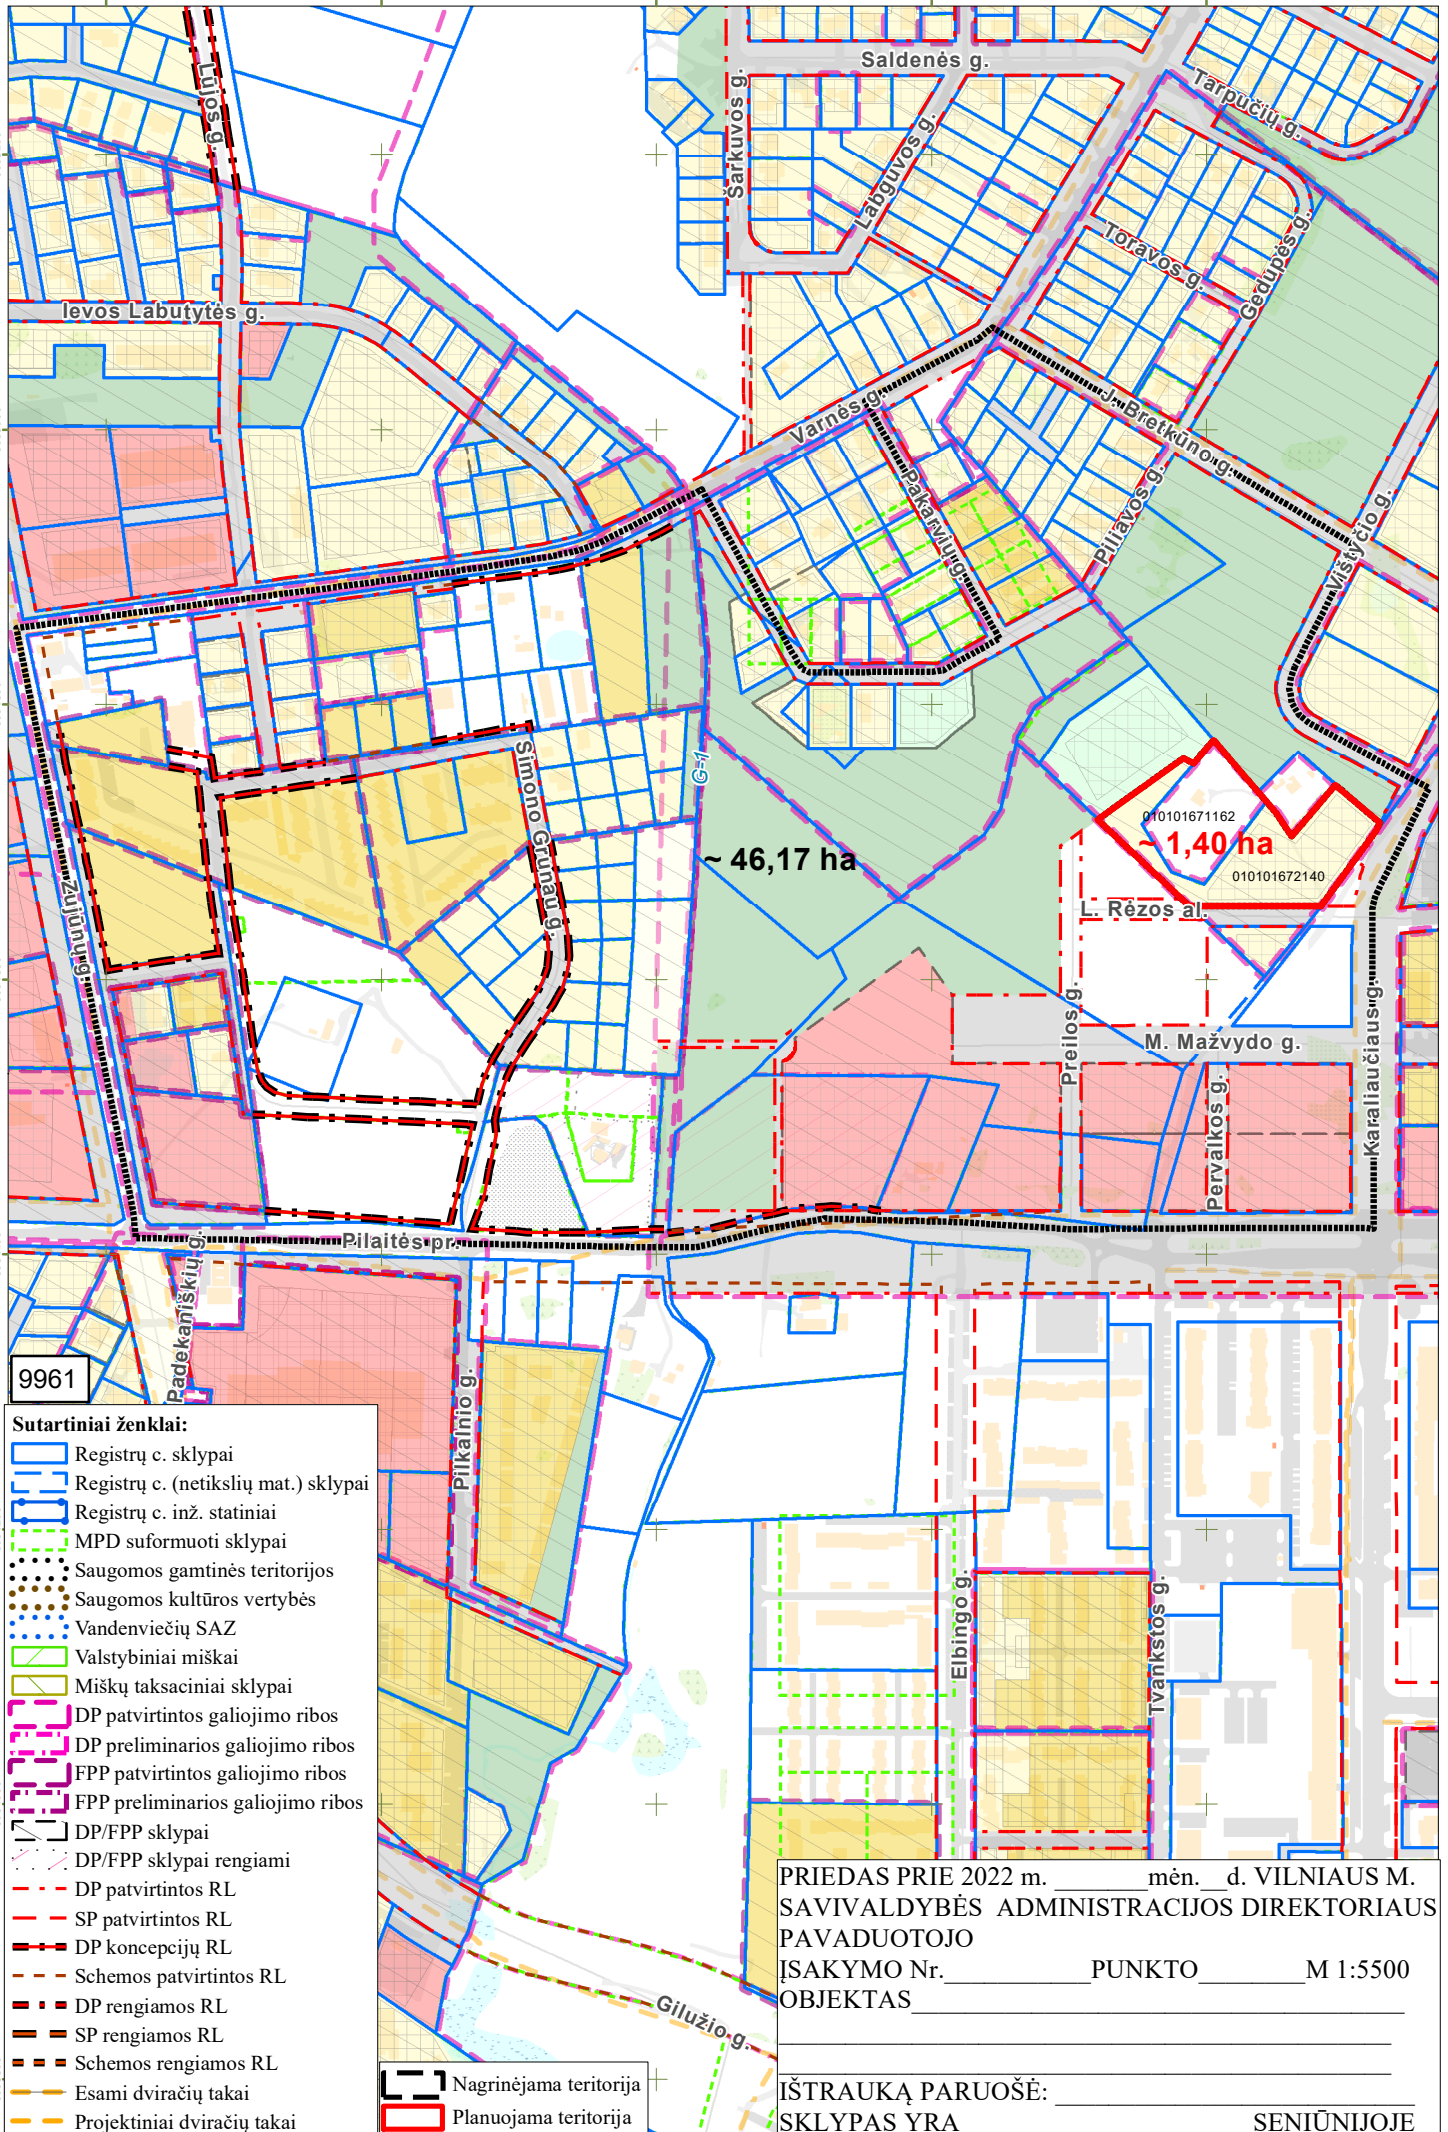

9961

- Sutartiniai ženklai:**
- Registrų c. sklypai
 - Registrų c. (netikslių mat.) sklypai
 - Registrų c. inž. statiniai
 - MPD suformuoti sklypai
 - Saugomos gamtinės teritorijos
 - Saugomos kultūros vertybės
 - Vandenviečių SAZ
 - Valstybiniai miškai
 - Miškų taksaciniai sklypai
 - DP patvirtintos galiojimo ribos
 - DP preliminarios galiojimo ribos
 - FPP patvirtintos galiojimo ribos
 - FPP preliminarios galiojimo ribos
 - DP/FPP sklypai
 - DP/FPP sklypai rengiami
 - DP patvirtintos RL
 - SP patvirtintos RL
 - DP koncepcijų RL
 - Schemos patvirtintos RL
 - DP rengiamos RL
 - SP rengiamos RL
 - Schemos rengiamos RL
 - Esami dviračių takai
 - Projektiniai dviračių takai

- Nagrinėjama teritorija
- Planuojama teritorija

PRIEDAS Prie 2022 m. _____ mėn. _____ d. VILNIAUS M. SAVIVALDYBĖS ADMINISTRACIJOS DIREKTORIAUS PAVADUOTOJO ĮSAKYMO Nr. _____ PUNKTO _____ M 1:5500 OBJKTAS _____

ĮŠTRAUKĄ PARUOŠĖ: _____ SKLYPAS YRA _____ SENIŪNIJOJE