


VILNAUS MIESTO GATVIŲ IŠDĖSTYMO PLANAS M 1 : 3000

Vertių senianija

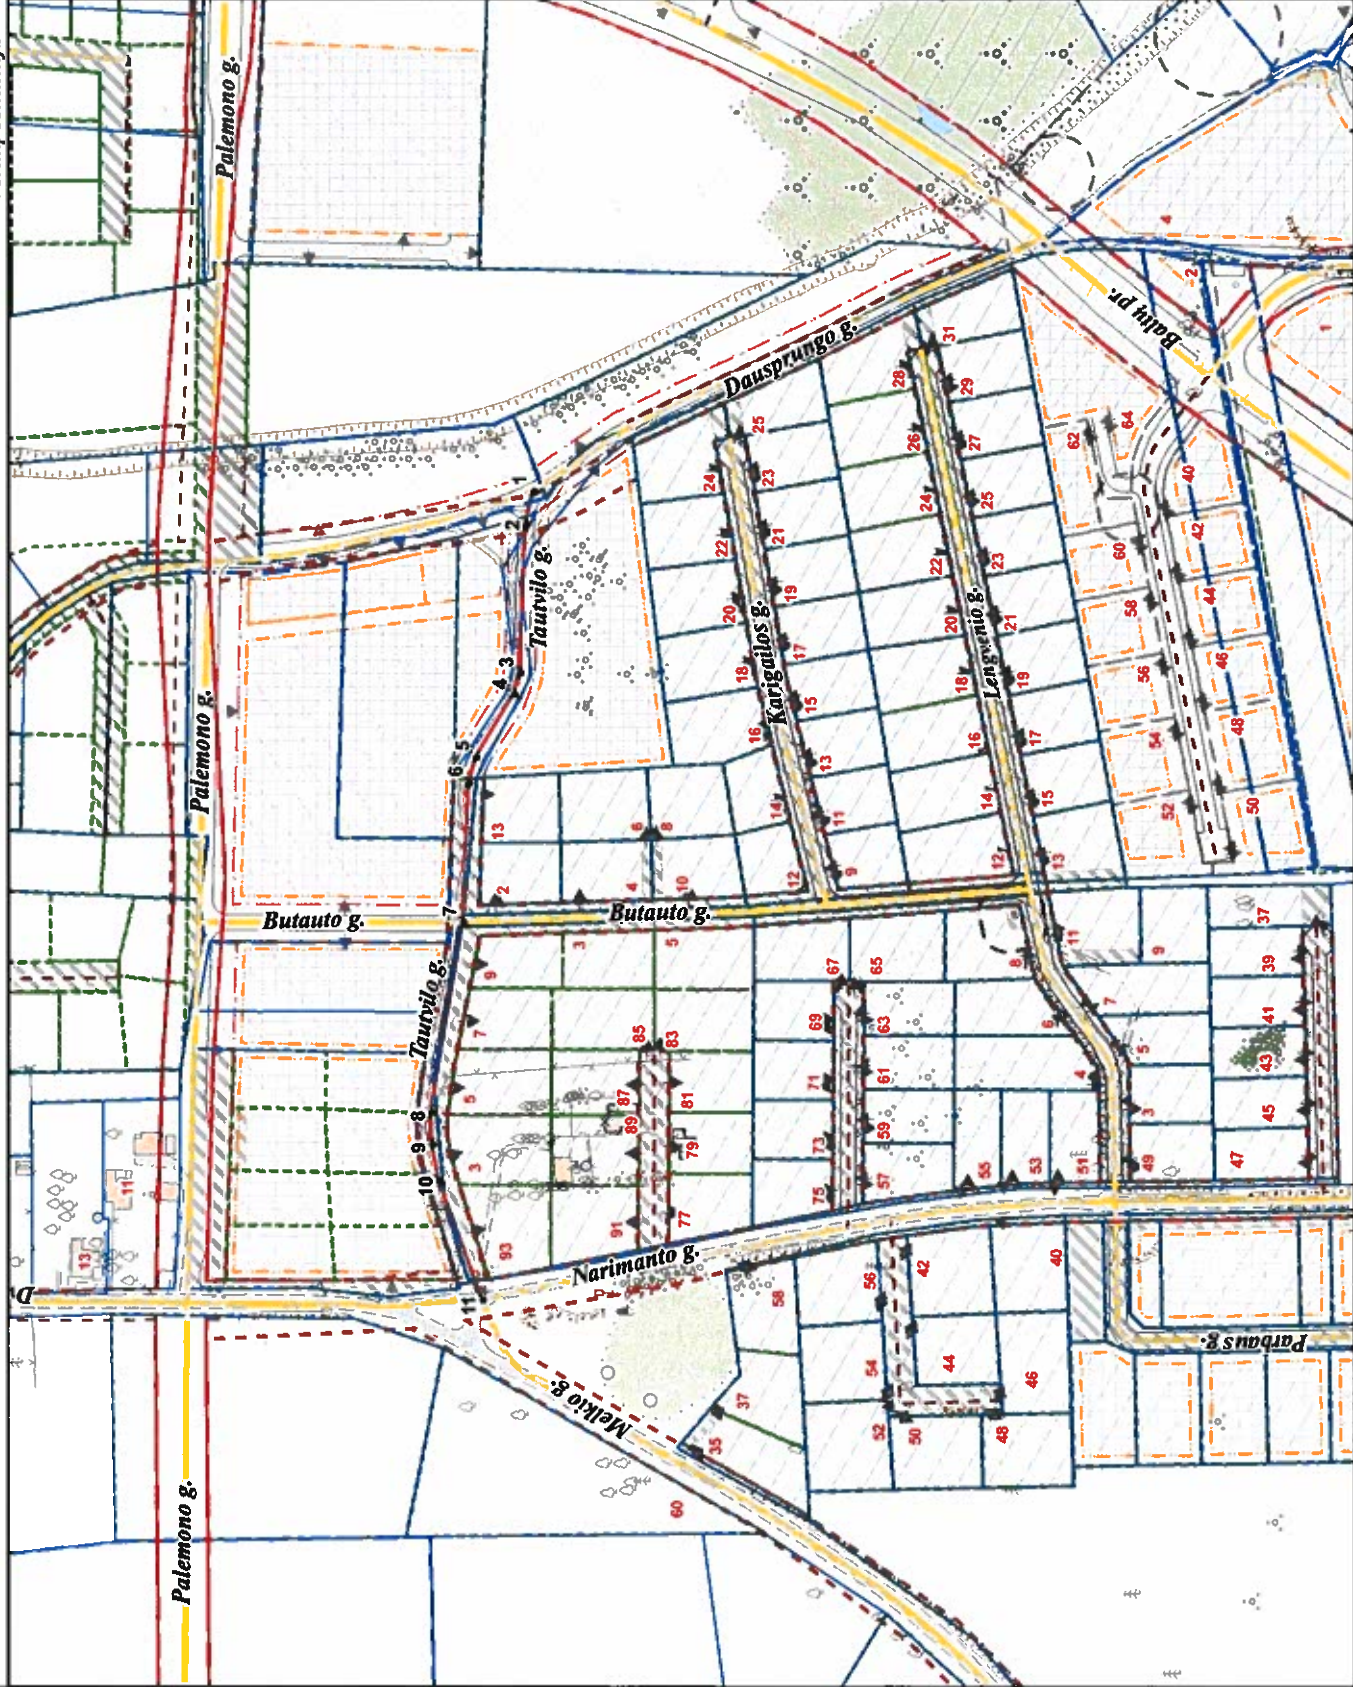

PAVADINIMŲ GATVĖMS, PASTATAMS, STATINIAMS IR KITEMS OBJEKTAMS SUITEIKIMO, KEITIMO IR IŠTRAUKIMO Į APSKAITĄ TVARKOS APRAŠO I PRIEDAS

Vilniaus miesto savivaldybės tarybos 2019 m. _____ d. sprendimo Nr. _____ priedas

Kartografinis pagrindas	KDB 500V
Gatvės taškų koordinatų nustatymo būdas	Grafinis

GATVIŲ TAŠKŲ KOORDINATŲ ŽINIARAŠTIS
Taurvilo g. - taškų Nr. plane 1 - 11

NR. PLANE	X	Y
1	6073054,43	582878,43
2	6073057,24	582865,35
3	6073059,41	582806,81
4	6073061,88	582798,26
5	6073076,63	582773,36
6	6073079,41	582763,1
7	6073081,63	582708,2
8	6073094,2	582633,05
9	6073093,93	582620,35
10	6073091,05	582606,15
11	6073074,09	582559,05

PATEIKIA:
Vilniaus miesto savivaldybės administracijos
Žemės tvarkymo ir administravimo skyriaus vedėja