


Pagrindiniai techniniai - ekonominiai rodikliai	
Sklypo plotas	4839 m ²
Užstatymo plotas	2564,67 m ²
Užstatymo intensyvumas	53 %
Žaliųjų zonų plotas	30,2%
Pastato pagrindinis plotas	7959,43 m ²
Požeminės saugyklos plotas	5070,44 m ²
Aukštų skaičius	4 vnt.
Pastatų aukštis	18/22 m

EKSPLIKACIJA:

- 1 - vaikų žaidimų aikštelė
- 1 - statomas pastatas A korpusas
- 2 - statomas pastatas B1 korpusas
- 3 - statomas pastatas B2 korpusas
- 4 - projektuojamas pastatas C korpusas

SUTARTINIAI ŽYMĖJIMAI:

- sprendiniai įgyvendinti su A projekto laida
- esami pastatai
- esama statybos zona
- servitutas
- sklypo riba
- požeminė statybos zona
- statybos riba
- gatvės raudonosios linijos
- Kaimyninių sklypų ribos
- Skirtingų reglamentų riba
- Planuojamos teritorijos riba (sutampa su sklypo ribomis)
- esamas įvažiavimas/išvažiavimas į sklypą
- esamas išvažiavimas iš sklypo
- projektuojamas įvažiavimas į sklypą
- įėjimas į komercines pat.
- veja
- vedamasis paviršius
- išpėjamasis paviršius
- mulčo danga
- betoninių trinkelų danga "NOSTAL 6" ar analogiškos
- betoninių trinkelų danga "Brikers DEKOR 300" ar analogiškos
- betoninių trinkelų danga "Brikers DEKOR 160" ar analogiškos
- nuvažiavimas į aut. stovėjimo aikštelę
- projektuojami žediniai
- egzistuojantys žediniai
- naikinami žediniai
- projektuojami dviračių stovai
- projektuojami suolai
- stendas

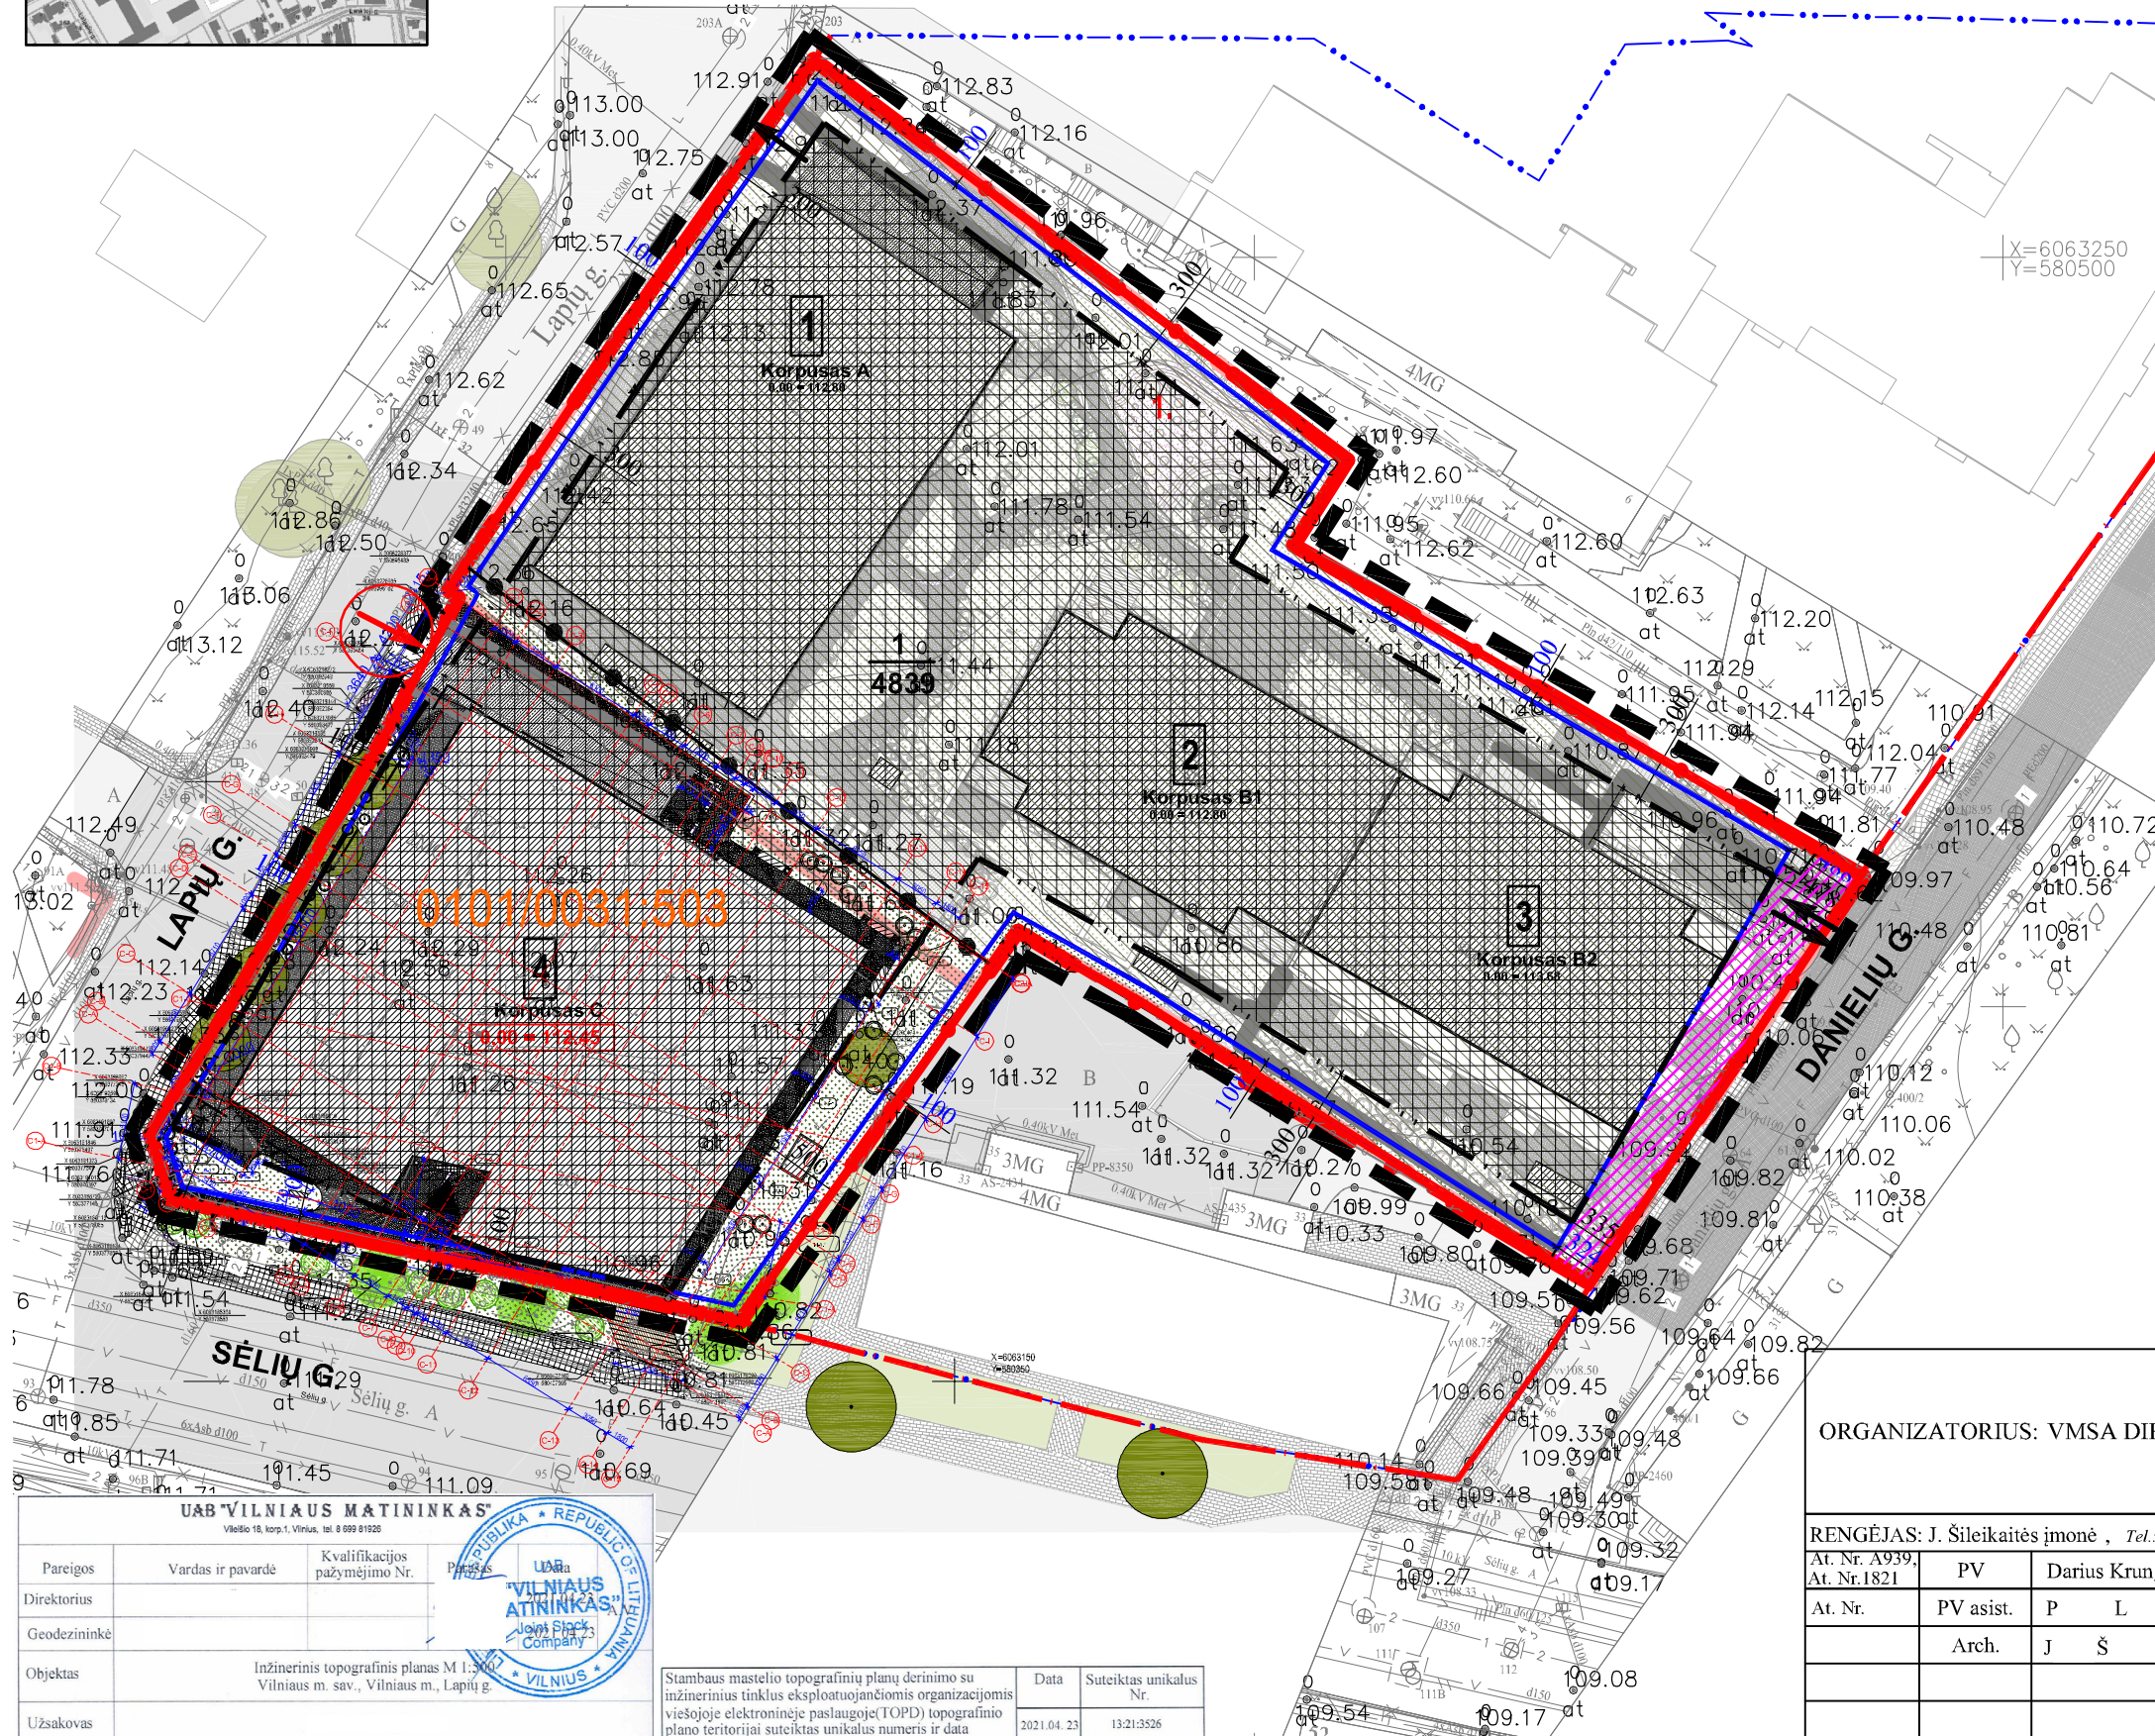

UAB "VILNIAUS MATININKAS"
 Viešioji įstaiga, Vilnius, tel. 8 999 91920

Pareigos	Vardas ir pavardė	Kvalifikacijos pažymėjimo Nr.	Parašas
Direktorius			
Geodezininkė			

Objektas: Inžinerinis topografinis planas M 1:500
 Vilniaus m. sav., Vilniaus m., Lapių g.

Užsakovas:

Stambaus mastelio topografinių planų derinimo su inžinerinius tinklus eksploatuojančiomis organizacijomis viešojoje elektroninėje paslaugoje (TOPD) topografinio plano teritorijai suteiktas unikalus numeris ir data	Data	Suteiktas unikalus Nr.
	2021.04.23	13:21:3526

ORGANIZATORIUS: VMSA DIREKTORIUS				Žvėryno šiaurinės dalies koreguoto detaliojo plano sklypų Lapių g. 3 (kadastro Nr. 0101/0031:471) ir Sėlių g. 37 (kadastro Nr. 0101/0031:405) susisieikimo komunikacijų išdėstymo sklype Lapių g. 3 (kadastro Nr. 0101/0031:503) koregavimas			
RENGĖJAS: J. Šileikaitės įmonė, Tel.: 865210045, el.paštas: jolita.sileikaite@gmail.com				SKLYPO SUTVARKYMO PLANAS SU KOREGUOJAMU SUSISIEIKIMO KOMUNIKACIJŲ IŠDĖSTYMU (ĮVAŽIAVIMAS Į SKLYPĄ)			
At. Nr. A939	PV	Darius Krungolcas				2022	
At. Nr. 1821	PV asist.	P	L			2022	
	Arch.	J	Š			2022	
						Mastelis	Stadija
						1:500	DP
						Lapas	Lapų
						1	1