


STATYTOJO (UŽSAKOVO) PAVADINIMAS	Lietuvos mokinių neformaliojo švietimo centras
STATINIO PROJEKTO PAVADINIMAS	Mokslo paskirties pastato, Džiaugsmo g. 44, kapitalinio remonto, pagalbinių ūkio paskirties pastatų, Džiaugsmo g. 46, rekonstravimo, aikštelės (a1) rekonstravimo ir kitos paskirties inžinerinių statinių, vandentiekio, nuotekų šalinimo tinklų, Džiaugsmo g. 42, Vilniuje, statybos projektas
STATINIO NUMERIS IR PAVADINIMAS	XX – Visi statiniai
STATINIO PROJEKTO ETAPAS	Projektiniai pasiūlymai
STATINIO STATYBOS RŪŠIS	Naujo statinio statyba, kapitalinis remontas, rekonstravimas, griovimas
STATINIO KATEGORIJA	Neypatingieji, nesudėtingieji statiniai
BYLA	SS2007.1-XX-PP
DIREKTORĖ	IEVA ČIRŪNAITĖ
A.V.	parašas
STATINIO PROJEKTO VADOVAS	TOMAS KAZLAUSKAS AT. NR. 25749
	parašas
STATINIO PROJEKTO DALIES VADOVĖ SA	AIDA MITKIENĖ, AT. NR. 1183
	parašas
STATINIO PROJEKTO DALIES VADOVĖ SP	KOTRYNA PARVICKAITĖ, AT. NR. 38089
	parašas
ŽELDINIŲ SPECIALISTAS	MANTAS PILKAUSKAS, AT. NR. 4
	parašas

2020, VILNIUS

STATINIO PROJEKTO DALIES BYLOS (SEGTUVO) DOKUMENTŲ SUDĖTIES ŽINIARAŠTIS

Dokumento žymuo SS2007.1-XX-PP	Lapų sk.	Laida	Dokumento pavadinimas	Past abos	Lapo Nr.
T	1	0	Antraštinis lapas		1
BSŽ	2	0	Bylos sudėties žiniaraštis		2
BSR	2	0	Bendrieji statinių rodikliai		3
AR	5	0	Aiškinaamasis raštas		4
	3		Projektinių pasiūlymų rengimo užduotis		9
	2		Prisijungimo prie susisiekimo komunikacijų sąlygos 2020.06.10 Nr. 20/750		13
	2		Infrastruktūros darbų priežiūros ir inžinerinių statinių projektų ir projektinių pasiūlymų vertinimo grupės pasitarimo protokolo išrašas 2020 09 04 Nr.A 16-801/20(2.1.76E- INF)		15
	1		Pavilnių ir Verkių regioninių parkų direkcijos direktorės suderinimas su pastabomis		17
B-01	1	0	Sklypo planas		18
B-02	1	0	Rūsio remonto darbų planas		19
B-03	1	0	Pirmo aukšto remonto darbų planas		20
B-04	1	0	Antro aukšto remonto darbų planas		21
B-05	1	0	antro aukšto baldų planas		22
B-06	1	0	Sodybos pastatas (vasaros virtuvė)		23
B-07	1	0	Sodybos pastatas (gyvūnų tvartas)		24
	3	0	Vizualizacijos		25

0	2020-09-28	Laidos statusas, keitimo priežastis (jei taikoma)		
Laida	Išleidimo data			
Kval. Patv. Dok. Nr.	 UAB „Synergy Solutions“ Daugėlišio g. 32, LT-09300 Vilnius, Tel. +370 699 19 282		Statinio projekto pavadinimas Mokslo paskirties pastato, Džiaugsmo g. 44, kapitalinio remonto, pagalbinio ūkio paskirties pastatų, Džiaugsmo g. 46, rekonstravimo, aikštelės (a1) rekonstravimo ir kitos paskirties inžinerinių statinių, vandentiekio, nuotekų šalinimo tinklų, Džiaugsmo g. 42, Vilniuje, statybos projektas	
	Pareigos	Vardas, Pavardė	Parašas	Statinio numeris ir pavadinimas
25749	SPV	Tomas Kazlauskas		XX – Visi statiniai
38089	SPDV SP	Kotryna Parvickaitė		
A1183	SPDV SA	Aida Mitkienė		Dokumento pavadinimas
4	Želd. spec.	Mantas Pilkauskas		Bylos sudėties žiniaraštis
				Laida
				0
LT	Statytojas Lietuvos mokinių neformaliojo švietimo centras		Dokumento žymuo SS2007.1-XX-PP-BSZ	
				Lapas
				Lapų
				1
				1

B-04	1	0	Antro aukšto remonto darbų planas	21
B-05	1	0	antro aukšto baldų planas	22
B-06	1	0	Sodybos pastatas (vasaros virtuvė)	23
B-07	1	0	Sodybos pastatas (gyvūnų tvartas)	24
			Vizualizacijos	25

Dokumento žymuo	Lapas	Lapų	Laida
SS2007.1-XX-PP-BSZ	2	2	0

BENDRIEJI STATINIŲ RODIKLIAI

Pavadinimas	Mato vienetas	Kiekis	Pastabos
I SKYRIUS SKLYPAS (0101/0074:0892)			
1. sklypo plotas	m ²	191097	
2. sklypo užstatymo intensyvumas	%	0.59	esamas 0.8
3. sklypo užstatymo tankis	%	0.7	esamas 1.0
II SKYRIUS PASTATAI			
1.1. Mokslo paskirties pastatas (unik Nr.: 1093-4001-4028)			kapitalinis remontas
1.2. Pastato bendrasis plotas.*	m ²	1152,06	
1.3. Pastato pagrindinis plotas. *	m ²	702,82	
1.5. Aukštų skaičius.*	vnt.	2	
1.6. Pastato aukštis. *	m	5.8	esamas
2.1. Pagalbinio ūkio paskirties pastatas (vasaros virtuvė) (unik Nr.: 1093-4001-4095)			rekonstravi mas
2.2. Pastato bendrasis plotas.*	m ²	58,71	
2.3. Pastato pagrindinis plotas. *	m ²	47,82	
2.5. Aukštų skaičius.*	vnt.	1	
2.6. Pastato aukštis. *	m	6.350	
3.1. Pagalbinio ūkio paskirties pastatas (tvartas) (unik Nr.: 1093-4001-4073)			rekonstravi mas
3.2. Pastato bendrasis plotas.*	m ²	81,43	
3.3. Pastato naudingasis plotas. *	m ²	1	
3.5. Aukštų skaičius.*	vnt.	1	
3.6. Pastato aukštis. *	m	6,7	
V SKYRIUS KITI STATINIAI			

Pavadinimas	Mato vienetas	Kiekis	Pastabos
Aikštelė A1 (unik Nr.: 4400-2072-6696)	vt. sk. m ²	8 223,32	rekonstravimas
Autobusų stovėjimo aikštelė	vt. sk. m ²	4 317,75	nauja statyba
Automobilių stovėjimo aikštelė	vt. sk. m ²	33 1111,74	nauja statyba
Tvora (unik Nr.: 4400-2072-6709)	t1- m ² m	h -3m 110.52 ilgis 36,84	remontas
	t2- m ² m	h -3m 104.22 ilgis 34,74	remontas
	T3- m ² m	h -1.8m; 291.60 ilgis 162	remontas

Statinio projekto vadovas

(vardas, pavardė, parašas, kvalifikacijos atestato arba pažymos Nr., data)

<i>Statybos darbų vieta</i>	Džiaugsmo g. 42, Vilnius
<i>Statinio pagrindinė naudojimo paskirtis</i>	Mokslo paskirties pastatas, pagalbinių ūkio pastatai, susisiekimo komunikacijos, kiti inžineriniai statiniai, inžineriniai tinklai
<i>Statino statybos rūšis</i>	Statinio kapitalinis remontas, statinio rekonstravimas, naujo statinio statyba
<i>Projektuojami statiniai</i>	Mokslo paskirties pastatas, pagalbinių ūkio paskirties pastatai, automobilių ir autobusų stovėjimo aikštelės, pėsčiųjų takai, vidaus keliai
<i>Statinių kategorija</i>	Neypatingieji, nesudėtingieji


Projektiniai pasiūlymai rengiami vadovaujantis statybą reglamentuojančiais teisės aktais, Statytojo pateikta projektavimo užduotimi, specialiosiomis projektavimo sąlygomis, topografinė nuotrauka, inžineriniais tyrinėjimais.

Bendroji informacija

Numatomi statybos darbai yra Pavilnių regioninio parko geomorfologiniame draustinyje, Lietuvos jaunųjų gamtininkų centro sklype. Planuojami statybos darbai atnaujins esamas ir sukurs naujas edukacijai pritaikytas erdves, bus tvarkomi esami želdiniai ir numatomi nauji.

Statybos darbai ir esamų medžių retinimas, naujo apželdinimo sprendiniai numatomi tik pietinėje, pietrytinėje sklypo dalyje šalia Džiaugsmo gatvės.

Statybos sklypo aprašymas

0	2020-09-28	Laidos statusas, keitimo priežastis (jei taikoma)				
Laida	Išleidimo data	Laidos statusas, keitimo priežastis (jei taikoma)				
Kval. Patv. Dok. Nr.	 UAB „Synergy Solutions“ Daugėlišio g. 32, LT-09300 Vilnius, Tel. +370 699 19 282			Statinio projekto pavadinimas		
				Mokslo paskirties pastato, Džiaugsmo g. 44, kapitalinio remonto, pagalbinių ūkio paskirties pastatų, Džiaugsmo g. 46, rekonstravimo, aikštelės (a1) rekonstravimo ir kitos paskirties inžinerinių statinių, vandentiekio, nuotekų šalinimo tinklų, Džiaugsmo g. 42, Vilniuje, statybos projektas		
	Pareigos	Vardas, Pavardė	Parašas	Statinio numeris ir pavadinimas		
25749	SPV	Tomas Kazlauskas		XX – Visi statiniai		
38089	SPDV SP	Kotryna Parvickaitė				
A1183	SPDV SA	Aida Mitkienė		Dokumento pavadinimas		
4	Želd. spec.	Mantas Pilkauskas		Aiškinamasis raštas		
LT	Statytojas			Dokumento žymuo	Lapas	Lapų
	Lietuvos mokinių neformaliojo švietimo centras				SS2007.1-XX-PP-AR	1

Tvarkoma teritorija yra maža didelio ir gausiai apželdinto sklypo su dviem vidiniais sklypais dalis. Gamtos mokyklos sklype nėra suformuotų servitų pravažiavimams, šiuo metu minėtų sklypų gyventojai naudojami ir toliau planuoja naudotis mokyklos kuriama infrastruktūra.

Lietuvos jaunųjų gamtininkų sklypo pietinėje ir pietrytinėje dalyje yra įrengti vidaus keliai: asfaltuotas kelias nuo pagrindinio įvažiavimo, stovėjimo aikštelė šalia pagrindinio pastato, asfaltuota liepų alėja, žvyro dangos aptarnavimo ir pėsčiųjų takai, kurie kartu skirti vidinio sklypo gyventojams patekti į savo kiemą; trupinto asfalto dangos privažiavimas prie vakarinėje pusėje esančio sklypo. Kelių danga yra prastos būklės: asfaltas duobėtas, skilęs, iškilnotas medžių šaknų, žvyro danga plaunama kritulių.

Sklype vyraujantis natūralus gamtinis karkasas pereina į tikslingai suformuotą apželdinimą, kuris turi sodybos parko tipo, seno apželdinimo bruožų (brandžių liepų alėja vedanti nuo pagrindinio įėjimo iki centrinio sklypo pastato pagrindinio įėjimo) bei vėliau pačių gamtininkų formuotų želdinių grupių edukaciniais tikslais. Dėl pastarųjų sodinimų sklype yra sukaupta vertinga augalų dendrologinė kolekcija. Daugumai brandžių medžių pietrytinėje teritorijos dalyje numatomas sausų šakų genėjimas, lajos pakėlimas, retinimas. Šalinami neperspektyvūs, silpni, tankmėje ištišę medžiai taip išgaunant erdvę sveikiems.

Pagrindinis įvažiavimas tiek pėstiesiems, tiek transportu į sklypą yra iš Džiaugsmo gatvės ties iškiliaja pėsčiųjų perėja bei tarp priešingose eismo pusėse esančių viešojo transporto stotelių. Planuojama keisti jo vietą atsižvelgiant į numatomus susisiekimo poreikius, pėsčiųjų saugumą bei brandžių, vertingų medžių išsaugojimą.



Esamas įvažiavimas ties iškiliaja perėja

Šiuo metu naudojamas įvažiavimas į gamtos mokyklos teritoriją bus paliktas tik pėstiesiems lankytojams atvykstantiems viešuoju transportu (ir/ar pėsčiomis) į neformaliojo ugdymo centrą – gamtos mokyklą.

Planuojama įrengti du naujus įvažiavimus į sklypą, kuriais dešiniaisiais posūkiais bus galima patekti į autobusų ir lengvųjų automobilių naujai statomas stovėjimo aikšteles, vidiniams gyventojams

Dokumento žymuo	Lapas	Lapų	Laida
SS2007.1-XX-PP-AR	2	5	0

pasiekti savo sklypų įvažiavimus bei privažiuoti iki esamo kapitaliai remontuojamo mokslo paskirties pastato.

Nors dalis lankytojų atvyksta viešuoju transportu, pagrindiniai lankytojai, mokinių ir mokytojų ekskursijos atvyksta organizuotai. Šiam transportui prie Džiaugsmo gatvės ir projektuojama lankytojų autobusams (4 vnt.) skirta stovėjimo aikštelė. Greta jos įrengiama automobilių stovėjimo aikštelė (32 vnt.), kuri skirta gretimame sklype (kad. nr. 0101-0074-0890 ir 1/43554, adresas Džiaugsmo g. 46) numatomam pastatui – biosferai (mokslo paskirties pastatui su oranžerija, skirta mūsų klimato negalintiems natūraliai augti augalams auginti edukaciniais tikslais). Ties naujais įvažiavimais ketinama įrengti kelio užtvaras, kad ne darbo metu numatytomis stovėjimo aikštelėmis nesinaudotų nepageidaujami asmenys.

Sklype naujų želdinių, mažosios architektūros ir takų tinklo pagalba formuojamos skirtingos edukacinės erdvės, skirtos pažinti gamtą. Prie kiekvieno iš sodelių įrengiami informaciniai stulpeliai su QR kodais. Vidaus takų, skirtų pėstiesiems ir aptarnaujančiam transportui danga įrengiama stabilizuojant gruntą ir įvoluojant į jį skaldele. Dangos konstrukcija tikslinama pagal geologinius tyrimus.

Kapitališkai remontuojamas pastatas



Jaunųjų gamtininkų centras

Esamo gamtininkų centro pastato pirmas ir antras aukštai kapitaliai remontuojami: griaunamos vidinės nelaikančios pertvaros, kai kur laikančiose konstrukcijose įrengiamos papildomos angos. Įrengiamas keltuvas ŽN, bei patalpos 30-ties mokinių grupės ir 4 mokytojų nakvynei bei poilsiui. Pirmo aukšto patalpos performuojamos edukaciniams tikslams.

Esamo pastato fasadų siūloma nekeisti, kadangi jie yra neseniai atnaujinti ir pakankamai gerai išsilaikę, keraminės plokštės yra ilgaamžė apdaila. Panaikinamas vienas esamas langas, išorės apdaila atstatoma analogiškais plokštėmis.

Dokumento žymuo	Lapas	Lapų	Laida
SS2007.1-XX-PP-AR	3	5	0

Pastato paskirtis nekeičiama. Šalia rekonstruojama esama stovėjimo aikštelė. Numatomos 8 vietos automobiliams.

Rekonstruojami pastatai

Prastos būklės mediniai ūkiniai pastatai bus rekonstruoti. Seniausias jų, rąstinis namas, statytas 1940 m. Likę nevertingi ūkiniai pastatai statyti vėlesniais apie 1972 m.



Sodyba pastatyta esamo šlaito dirbtinai suformuotoje terasoje

Sodybos stilius parenkamas atsižvelgiant į LR Saugomų teritorijų įstatymo 9 strp.: „sodybos pastatai ir inžineriniai statiniai statomi, rekonstruojami laikantis etnografinio regiono architektūros ir sodybų planavimo tradicijomis pagrįstų reikalavimų“.

Rekonstruojant pastatus šioje zonoje užstatymas nėra didinamas. Sutvarkius sodybą liks tik du pastatai – pagrindinis, kuriame bus laikomi ir ruošiami pašarai gyvūnams bei tvartas, kuriame bus laikomi naminiai gyvūnai ir paukščiai bei gyvulių lauko aptvarai. Pastatų paskirtis nekeičiama.

Čia bus perkeltas gyvūnų sektorius (avys, ožkos, vištos, antys, žąsys, triušiuakai), suformuota Ūkininko sodyba. Prie sodybos numatoma įrengti tradicinį etnografinį darželį, pasodinti augalų ir įrengti šulinį, kiemo erdvę aptverti tvora. Prie pastato galo įrengiamas gėlių darželis, ne tik puoš sodybą, augalai bus parenkami pagal temas: liaudies dainų sodelis ir mitologiniai augalai.

Esamas senas obelių sodas saugomas, jo dalis atnaujinama, pasodinant naujų vaismedžių.

Prastos būklės gyvūnų narvai, aptvarai, ūkiniai pastatai sklypo pietrytiniame kampe demontuojami. Šioje vietoje projektuojami sodeliai – edukacinės erdvės.

Ūkinė dalis

Dokumento žymuo	Lapas	Lapų	Laida
SS2007.1-XX-PP-AR	4	5	0

Ūkinė dalis įsikurs rekonstruojamuose garaže ir voljere. Numatoma, kad čia bus laikoma teritorijai prižiūrėti reikalinga technika. Kad nekristų į akis einantiems pagrindiniu taku, pastatas bus apželdintas krūmais ir vijokliais.

Statinių prieinamumas

Numatomas statybos darbai bus sukurta tvari užstatyta ir apželdinta, prieinama viens aplinka.

Dokumento žymuo	Lapas	Lapų	Laida
SS2007.1-XX-PP-AR	5	5	0



VILNIAUS MIESTO SAVIVALDYBĖS ADMINISTRACIJA

PRITARIU
Vyriausiasis miesto architektas

(parašas)
202__m._____d.

PROJEKTINIŲ PASIŪLYMŲ RENGIMO UŽDUOTIS

2020 m.
Vilnius

1. Statinio projekto pavadinimas: Mokslo paskirties pastato, Džiaugsmo g. 44, kapitalinio remonto, pagalbinio ūkio paskirties pastatų, Džiaugsmo g. 46, rekonstravimo, aikštelės (a1) rekonstravimo ir kitos paskirties inžinerinių statinių, vandentiekio, nuotekų šalinimo tinklų, Džiaugsmo g. 42, Vilniuje, statybos projektas.

2. Nustatomi žemės sklypo naudojimo reglamentai

2.1.	užstatymo tipas	Vadovaujantis Lietuvos Respublikos teritorijų planavimo įstatymo 20 str. 1, 2, 5 dalimis, žemės sklypo naudojimo reglamentai nenustatomi, kai nekeičiamas faktinis (pagal Nekilnojamojo turto kadastro duomenis) žemės sklypo naudojimo būdas, nedidinamas pastatais užstatytas plotas ir pastatų aukštis arba nepažeidžiamas teritorijų planavimo dokumentuose nustatytas teritorijos naudojimo reglamentas. Išlaikyti esamus sklypo užstatymo rodiklius.
2.2.	užstatymo tankis	
2.3.	užstatymo intensyvumas	
2.4.	aukštis (m) nuo statinių statybos zonos esamo žemės paviršiaus	
2.5.	maksimali absoliutinė altitudė (m)	
2.6.	aukštų skaičius (nuo–iki)	
2.7.	priklausomų želdynų plotas	Pagal LR Aplinkos ministro 2007-12-21 įsak. Nr. D1-694 patv. Priklausomųjų želdynų normų (plotų) nustatymo tvarkos aprašą
2.8.	automobilių stovėjimo vietų skaičius	Sklypo ribose užtikrinti norminį automobilių ir dviračių stovėjimo vietų skaičių vadovaujantis STR 2.06.04:2014 „Gatvės ir vietinės reikšmės keliai. Bendrieji reikalavimai“ bei Vilniaus miesto savivaldybės tarybos patvirtintu 2017-12-20 sprendimu Nr. 1312 „Dėl Vilniaus miesto savivaldybės teritorijos suskirstymo į zonas pagal nustatytus automobilių stovėjimo vietų skaičiaus koeficientus schemos, kompensavimo už papildomai įrengtas automobilių stovėjimo vietas tvarkos aprašo ir sutarties formos tvirtinimo“. Skatinant judėjimą mieste alternatyviomis priemonėmis, rekomenduojama didinti dviračių stovėjimo vietų skaičių.
2.9.	esamų medžių įvertinimas, taksacija	Reikalinga

3. Kiti reikalavimai

3.1.	architektūrinės išraiškos priemonės: medžiagiškumas, spalva, tūrio formos, proporcijos, mastelis	Vadovautis LR Statybos įstatymo 5 str. ir LR Architektūros įstatymo 11 str. nuostatomis. Architektūrinė išraiška kontekstuali aplinkai. Užtikrinti naudojamų medžiagų kokybę. Nedidinti sklypo užstatymo rodiklių.
3.2.	reikalavimai sklypo sutvarkymui ir apželdinimui	Parengti žemės sklypo sutvarkymo ir apželdinimo sprendinius. Maksimaliai saugoti želdinius ir reljefą; pagrįsti poreikį kirsti medžius ir krūmus. Projektuojant pėsčiųjų takus, aikšteles ir kitus sklypo elementus, rinktis pralaidžias, natūralias dangas. Užtikrinti priešgaisrinius, higienos ir insoliacijos reikalavimus.
3.3.	konteksto sąlygojami reikalavimai	Pastatų planinė struktūra – atitinkanti jų paskirtį. Užtikrinti reikalavimus keliamus žmonėms su negalia (STR 2.03.01:2019 „Statinių prieinamumas“). Vadovautis LR Saugomų teritorijų įstatymo ir Lietuvos Respublikos specialiųjų žemės naudojimo sąlygų įstatymo reikalavimais. Projektiniai pasiūlymai turi būti suderinti su Pavilnių ir Verkių regioninių parkų direkcija.
3.4.	reikalavimai susisiekimo ir inžinerinių tinklų plėtrai	Gavus prisijungimo prie susisiekimo komunikacijų sąlygas, projektinius pasiūlymus iki viešinimo procedūros pradžios teikti svarstyti Infrastruktūros darbų priežiūros ir inžinerinių statinių projektų ir projektinių pasiūlymų vertinimo darbo grupei (2020-04-06 įsakymas Nr. 30-772/20). Vadovautis Susisiekimo pėsčiomis projektų Vilniaus miesto savivaldybėje rengimo ir įgyvendinimo rekomendacijomis (patv. Vilniaus miesto savivaldybės administracijos direktoriaus 2018-12-17 įsak. Nr. 30-3844/18(2.1.1E-TD2).
3.5.	kiti teritorijų planavimo dokumentuose nustatyti reikalavimai (bendruosiuose, specialiuosiuose planuose)	Vadovautis LR Aplinkos ministro 2009-06-22 įsakymu Nr. D1-341 patv. Pavilnių regioninio parko tvarkymo planu ir miesto savivaldybės teritorijos bendruoju planu (TPDR reg. Nr. T00056038).
3.6.	su projekto įgyvendinimu susijusi būtina viešosios infrastruktūros plėtra	Įvertinti poreikį.
3.7.	projektinių pasiūlymų vaizdinės informacijos parengimas	Vykdyti Vilniaus miesto savivaldybės administracijos direktoriaus 2019 m. gruodžio 16 d. įsakymo Nr. 30-3178/19 „Dėl projektinių pasiūlymų ir techninio projekto įtraukimo į GIS duomenų bazę ir geoportalą „Vilniaus 3D planas“ reikalavimus. Projektinių pasiūlymų sudėtis pagal STR „Statinio projektavimas, projekto ekspertizė“ 13 priedą. Projektinius pasiūlymus viešinti kartu su projektiniais pasiūlymais sklype Džiaugsmo g. 46.

Aurelija Šlepikaitė, tel. 8 5 211 2877, aurelija.slepikaite@vilnius.lt

Benius Bučelis, tel. 8 5 219 7913, benius.bucelis@vilnius.lt

Lietuvos Respublikos viešojo administravimo įstatymo 36 straipsnis: asmuo turi teisę apskųsti viešojo administravimo subjekto priimtą administracinę procedūros sprendimą savo pasirinkimu administracinių ginčų komisijai arba administraciniam teismui įstatymų nustatyta tvarka.

DETALŪS METADUOMENYS

Dokumento sudarytojas (-ai)	Vilniaus miesto savivaldybė 188710061, Konstitucijos pr. 3, LT-09601, Vilnius
Dokumento pavadinimas (antraštė)	DĖL PROJEKTINIŲ PASIŪLYMŲ RENGIMO UŽDUOTIES PATVIRTINIMO DŽIAUGSMO G. 44, VILNIUS
Dokumento registracijos data ir numeris	2020-08-26 Nr. A659-136/20(3.3.2.26E-VMA)
Dokumento gavimo data ir dokumento gavimo registracijos numeris	–
Dokumento specifikacijos identifikavimo žymuo	ADOC-V1.0
Parašo paskirtis	Pasirašymas
Parašą sukūrusio asmens vardas, pavardė ir pareigos	Mindaugas Pakalnis, Vyriausiojo miesto architekto skyriaus vedėjas, Vyriausiojo miesto architekto skyrius
Sertifikatas išduotas	MINDAUGAS PAKALNIS, Vilniaus miesto savivaldybės administracija LT
Parašo sukūrimo data ir laikas	2020-08-26 14:02:38 (GMT+03:00)
Parašo formatas	XAdES-T
Laiko žymoje nurodytas laikas	2020-08-26 14:03:02 (GMT+03:00)
Informacija apie sertifikavimo paslaugų teikėją	ADIC CA-A, Asmens dokumentu israsymo centras prie LR VRM LT
Sertifikato galiojimo laikas	2018-11-19 11:01:47 – 2021-11-18 11:01:47
Informacija apie būdus, naudotus metaduomenų vientisumui užtikrinti	"Registravimas" paskirties metaduomenų vientisumas užtikrintas naudojant "RCSC IssuingCA, VI Registru centras - i.k. 124110246 LT" išduotą sertifikatą "Dokumentų valdymo sistema Avilys, Vilniaus miesto savivaldybės administracija, į.k.188710061 LT", sertifikatas galioja nuo 2018-12-27 14:17:37 iki 2021-12-26 14:17:37
Pagrindinio dokumento priedų skaičius	–
Pagrindinio dokumento pridedamų dokumentų skaičius	–
Priedamo dokumento sudarytojas (-ai)	–
Priedamo dokumento pavadinimas (antraštė)	–
Priedamo dokumento registracijos data ir numeris	–
Programinės įrangos, kuria naudojantis sudarytas elektroninis dokumentas, pavadinimas	Dokumentų valdymo sistema „Avilys“, versija 3.5.28
Informacija apie elektroninio dokumento ir elektroninio (-ių) parašo (-ų) tikrinimą (tikrinimo data)	Atitinka specifikacijos keliamus reikalavimus. Visi dokumente esantys elektroniniai parašai galioja (2020-08-26 14:07:15)
Paieškos nuoroda	–
Papildomi metaduomenys	Nuorašą suformavo 2020-08-26 14:07:15 Dokumentų valdymo sistema „Avilys“

VILNIAUS MIESTO SAVIVALDYBĖS ADMINISTRACIJA

Išduodamos pagal pateiktą statytojo (užsakovo) prašymą 2020-06-02 Nr. A348-647/20

PRISIJUNGIMO PRIE SUSISIEKIMO KOMUNIKACIJŲ SĄLYGOS

2020.06.10 Nr. 20/750

Projekto pavadinimas Mokslo paskirties pastatų, Džiaugsmo g. 44 Vilniuje, rekonstravimo, Mokslo paskirties pastato, Džiaugsmo g. 46, Vilniuje, statybos projektas

Statytojas (užsakovas) Lietuvos mokinių neformaliojo švietimo centras

Susisiekimo komunikacijų sąlygos

Panaikinti esamą eismo jungtį su Džiaugsmo gatve.

Žemės sklypo trinkelį arba asfalto dangos eismo jungtį / is (3,50 – 7,5 m pločio, dešiniojo posūkio spindulys 3,0 – 6,0 m) (ne daugiau dviejų eismo jungčių) įjungti į Džiaugsmo gatvę dešiniaisiais posūkiais.

Suprojektuoti ir įrengti Džiaugsmo gatvės atkarpoje ne siauresnį kaip 1,50 m pločio betoninių plytelių šaligatvį nuo viešojo transporto stotelės ties žemės sklypu (kad. Nr. 0101/0074:892) iki ir ties žemės sklypu (kad. Nr. 0101/0074:890).

Spręsti lietaus vandens surinkimą ir nuvedimą nuo naujai įrengiamų dangų.

Eismo reguliavimo ir eismo saugumo priemonės pagal poreikį projektuoti vadovaujantis Vilniaus miesto savivaldybės administracijos direktoriaus 2009-10-15 patvirtintu įsakymu Nr. 30-1783 „Techninių eismo reguliavimo priemonių įrengimo ir jų priežiūros Vilniaus mieste aprašas“, Vilniaus miesto savivaldybės administracijos direktoriaus 2018-12-17 patvirtintu įsakymu Nr. 30-3844/18(2.1.1E-TD2) „Dėl susisiekimo pėsčiomis projektų Vilniaus miesto savivaldybėje rengimo ir įgyvendinimo rekomendacijų tvirtinimo“.

Sutartis prie prisijungimo sąlygų Nr. 20/750 turi būti šalių pasirašyta iki statybą leidžiančio dokumento gavimo ir pridėta prie statinio projekto.

Prisijungimo sąlygas Nr. 20/631 ir sutartį prie jų laikyti negaliojančiomis.

Vyriausiasis patarėjas

Julius Morkūnas

DETALŪS METADUOMENYS

Dokumento sudarytojas (-ai)	Vilniaus miesto savivaldybė 188710061, Konstitucijos pr. 3, LT-09601, Vilnius
Dokumento pavadinimas (antraštė)	DĖL 2020-05-20 PRISIJUNGIMO PRIE SUSISIEKIMO KOMUNIKACIJŲ ŠALYGŲ NR. 20/631 PATIKSLINIMO
Dokumento registracijos data ir numeris	2020-06-11 Nr. A51-75706/20(2.9.4.9E-INF)
Dokumento gavimo data ir dokumento gavimo registracijos numeris	–
Dokumento specifikacijos identifikavimo žymuo	ADOC-V1.0
Parašo paskirtis	Pasirašymas
Parašą sukūrusio asmens vardas, pavardė ir pareigos	Julius Morkūnas, Administracijos direktoriaus vyriausiasis patarėjas, Administracijos direktorius
Sertifikatas išduotas	JULIUS MORKŪNAS, Vilniaus miesto savivaldybės administracija LT
Parašo sukūrimo data ir laikas	2020-06-11 08:17:03 (GMT+03:00)
Parašo formatas	XAdES-T
Laiko žymoje nurodytas laikas	2020-06-11 08:17:08 (GMT+03:00)
Informacija apie sertifikavimo paslaugų teikėją	ADIC CA-B, Asmens dokumentu israsymo centras prie LR VRM LT
Sertifikato galiojimo laikas	2019-05-16 10:30:57 – 2022-05-15 10:30:57
Informacija apie būdus, naudotus metaduomenų vientisumui užtikrinti	"Registravimas" paskirties metaduomenų vientisumas užtikrintas naudojant "RCSC IssuingCA, VI Registru centras - i.k. 124110246 LT" išduotą sertifikatą "Dokumentų valdymo sistema Avilys, Vilniaus miesto savivaldybės administracija, į.k.188710061 LT", sertifikatas galioja nuo 2018-12-27 14:17:37 iki 2021-12-26 14:17:37
Pagrindinio dokumento priedų skaičius	–
Pagrindinio dokumento pridedamų dokumentų skaičius	–
Priedamo dokumento sudarytojas (-ai)	–
Priedamo dokumento pavadinimas (antraštė)	–
Priedamo dokumento registracijos data ir numeris	–
Programinės įrangos, kuria naudojantis sudarytas elektroninis dokumentas, pavadinimas	Dokumentų valdymo sistema „Avilys“, versija 3.5.28
Informacija apie elektroninio dokumento ir elektroninio (-ių) parašo (-ų) tikrinimą (tikrinimo data)	Atitinka specifikacijos keliamus reikalavimus. META-INF/signatures/signatures1.xml#SignatureElem_0: Certificate path validation failed for certificate (subject: Dokumentų valdymo sistema Avilys, valid from: 2018-12-27 14:17:37). Could not perform complete certificate validation because there is no specified service (OCSP or CRL) to get information about certificate revocation.
Paieškos nuoroda	–
Papildomi metaduomenys	Nuorašą suformavo 2020-06-11 10:01:31 Dokumentų valdymo sistema „Avilys“



VILNIAUS MIESTO SAVIVALDYBĖS ADMINISTRACIJA

INFRASTRUKTŪROS DARBŲ PRIEŽIŪROS IR INŽINERINIŲ STATINIŲ PROJEKTŲ IR PROJEKTINIŲ PASIŪLYMŲ VERTINIMO DARBO GRUPĖS PASITARIMO PROTOKOLO IŠRAŠAS

2020-09-04 Nr.A16-801/20(2.1.76E-INF)

3. SVARSTYTA. Dėl projekto „Mokslo paskirties pastato, Džiaugsmo g. 44, kapitalinio remonto, pagalbinio ūkio paskirties pastatų, Džiaugsmo g. 46, rekonstravimo, aikštelės (a1) rekonstravimo ir kitos paskirties inžinerinių statinių, vandentiekio, nuotekų šalinimo tinklų, Džiaugsmo g. 42, Vilniuje, statybos projektas“ projektinių pasiūlymų.

NUTARTA:

- 3.1. Pritarti projektinių pasiūlymų sprendiniams su pastabomis.
- 3.2. Neprojektuoti įvažiavimo į teritoriją perėjimo zonoje.
- 3.3. Visi įvažiavimai turi būti pakelti į šaligatvių lygį ir iš trinkelio dangos.
- 3.4. Nesiaurinti šaligatvio tarp perėjimo ir stotelės, palikti jį platesnį – autobuso stotelės paviljono pločio.
- 3.5. Suprojektuoti ir įrengti šaligatvio atkarpą kitoje gatvės pusėje iki viešojo transporto stotelės.
- 3.6. Tikslinti lietaus vandens surinkimo ir nuvedimo sprendinius.
- 3.7. Techniniame projekte patikslinti įvažiavimo ir išvažiavimo dešiniaisiais posūkiais sprendinius.


Pasitarimo pirmininkas
Darbo grupės sekretorė

Julius Morkūnas
Danguolė Emilija Baleišytė

Išrašas tikras

DETALŪS METADUOMENYS

Dokumento sudarytojas (-ai)	Vilniaus miesto savivaldybė 188710061, Konstitucijos pr. 3, LT-09601, Vilnius
Dokumento pavadinimas (antraštė)	DĖL 2020-09-04 PROTOKOLO Nr.A16- 801/20(2.1.76E-INF) IŠRAŠO PATEIKIMO
Dokumento registracijos data ir numeris	2020-09-04 Nr. A51-110402/20(3.3.2.26E-INF)
Dokumento gavimo data ir dokumento gavimo registracijos numeris	–
Dokumento specifikacijos identifikavimo žymuo	ADOC-V1.0
Parašo paskirtis	Pasirašymas
Parašą sukūrusio asmens vardas, pavardė ir pareigos	Virginijus Pauža, Infrastruktūros skyriaus vedėjas, Infrastruktūros skyrius
Sertifikatas išduotas	VIRGINIJUS PAUŽA, Vilniaus miesto savivaldybės administracija LT
Parašo sukūrimo data ir laikas	2020-09-04 08:53:37 (GMT+03:00)
Parašo formatas	XAdES-T
Laiko žymoje nurodytas laikas	2020-09-04 08:53:50 (GMT+03:00)
Informacija apie sertifikavimo paslaugų teikėją	ADIC CA-A, Asmens dokumentu israsymo centras prie LR VRM LT
Sertifikato galiojimo laikas	2017-11-17 10:04:02 – 2020-11-16 10:04:02
Informacija apie būdus, naudotus metaduomenų vientisumui užtikrinti	"Registravimas" paskirties metaduomenų vientisumas užtikrintas naudojant "RCSC IssuingCA, VI Registru centras - i.k. 124110246 LT" išduotą sertifikatą "Dokumentų valdymo sistema Avilys, Vilniaus miesto savivaldybės administracija, į.k.188710061 LT", sertifikatas galioja nuo 2018-12-27 14:17:37 iki 2021-12-26 14:17:37
Pagrindinio dokumento priedų skaičius	1
Pagrindinio dokumento pridedamų dokumentų skaičius	–
Priedamo dokumento sudarytojas (-ai)	–
Priedamo dokumento pavadinimas (antraštė)	–
Priedamo dokumento registracijos data ir numeris	–
Programinės įrangos, kuria naudojantis sudarytas elektroninis dokumentas, pavadinimas	Dokumentų valdymo sistema „Avilys“, versija 3.5.28
Informacija apie elektroninio dokumento ir elektroninio (-ių) parašo (-ų) tikrinimą (tikrinimo data)	Atitinka specifikacijos keliamus reikalavimus. Visi dokumente esantys elektroniniai parašai galioja (2020-09-04 13:23:45)
Paieškos nuoroda	–
Papildomi metaduomenys	Nuorašą suformavo 2020-09-04 13:23:45 Dokumentų valdymo sistema „Avilys“

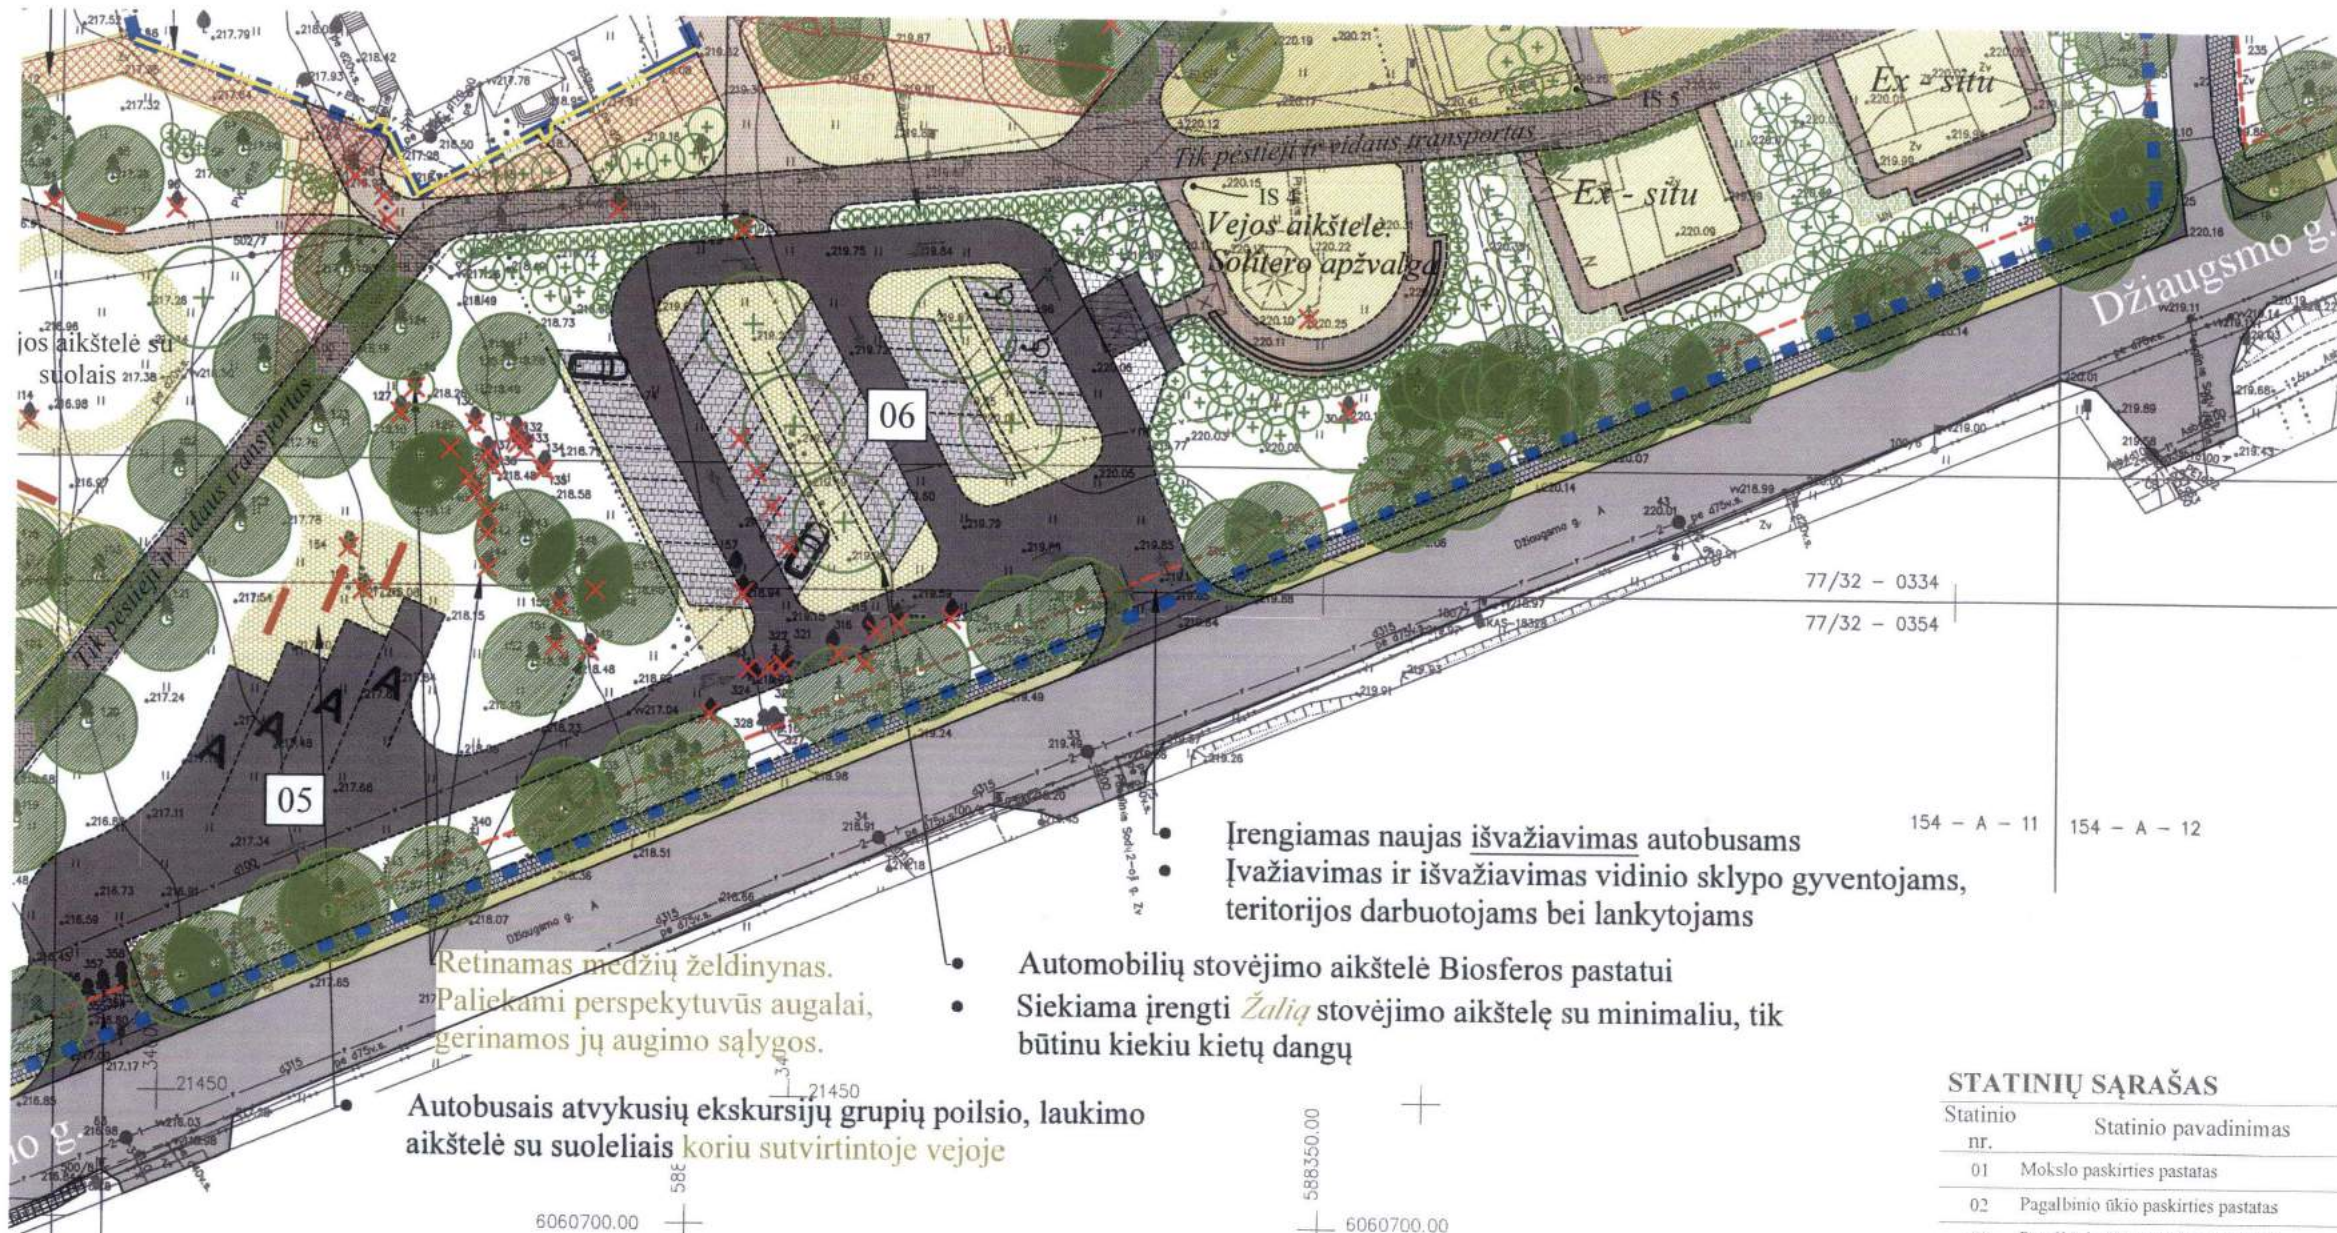

jos aikštelė su suoliais

Retinamas medžių želdinynas. Paliekami perspektyvūs augalai, gerinamos jų augimo sąlygos.

Autobusais atvykusių ekskursijų grupių poilsio, laukimo aikštelė su suoleliais koriu sutvirtintoje vejoje

- Įrengiamas naujas išvažiavimas autobusams
- Įvažiavimas ir išvažiavimas vidinio sklypo gyventojams, teritorijos darbuotojams bei lankytojams
- Automobilių stovėjimo aikštelė Biosferos pastatui
- Siekiama įrengti žalią stovėjimo aikštelę su minimaliu, tik būtinu kiekiu kietų dangų

• Įrengiamas naujas įvažiavimas autobusams

• Įvažiavimas ir išvažiavimas vidinių sklypų gyventojams, teritorijos darbuotojams

• daila.

• irvožemiu, apželdinamas žydnčios vejos mišiniu

• otų susikaupęs augalinis sluoksnis

• čia

Pridausta nuotraukomis:


1. „Etnografinės erdvės“ pastatų stoglaugius spalvą keisti į tamsius

2. Daugla mečias ir sumedėjusias augalus sąrašą derinti su Rinklinis ir Verkių regioninių parkų direkcija.

Pavilnių ir Verkių regioninių parkų direkcija
Direktorė
Jolanta Radžiūnienė
2020-09-07 NR. 95-31


STATINIŲ SĄRAŠAS

Statinio nr.	Statinio pavadinimas	Statybos darbų rūšis
01	Mokslų paskirties pastatas	Statinio kapitalinis remontas
02	Pagalbinio ūkio paskirties pastatas	Statinio rekonstravimas
03	Pagalbinio ūkio paskirties pastatas	Statinio rekonstravimas
04	Kiti inžineriniai statiniai (aikštelė)	Statinio rekonstravimas
05	Kiti inžineriniai statiniai (autobusų stovėjimo aikštelė)	Naujo statinio statyba
06	Kiti inžineriniai statiniai (automobilių stovėjimo aikštelė)	Naujo statinio statyba
07	Susisiekimo komunikacijos. Keliai	Naujo statinio statyba
08	Susisiekimo komunikacijos. Takai	Naujo statinio statyba

0	2020-06-12		
Laida	Išleidimo data	Laidos statusas, keitimo priežastis (jei taikoma)	
Kval. Patv. Dok. Nr.	 UAB „Synergy Solutions“ Daugeliškio g. 32, LT-09300 Vilnius, Tel. +370 699 19 282, el.p. info@ss-exp.com	Statinio projekto pavadinimas	
		Mokslų paskirties pastato, Džiaugsmo g. 44, kapitalinio remonto, pagalbinio ūkio paskirties pastatų, Džiaugsmo g. 46, rekonstravimo, aikštelių (a1) rekonstravimo ir kitos paskirties inžinerinių statinių, vandentiekio, nuotekų šalinimo tinklų, Džiaugsmo g. 42, Vilniuje, statybos projektas.	
	Pareigos	Vardas, Pavardė	Parašas
25749	SPV	Tomas Kazlauskas	
A 1183	SPDV SA	Aida Mitkiene	
38089	SPDV SP	Kotryna Parvickaitė	
4	Ž. spec.	Mantas Pilkauskas	
LT	Statytojas	Lietuvos mokinių neformaliojo švietimo centras	
	Dokumento žymuo	SS2007.1-XX-PP-B.01	
	Mastelis	Laida	
	1:500	0	
	Lapas	Lapų	
	1	1	

SUTARINIAI ŽYMĖJIMAI

	Sklypo riba
	Numatoma tvora (h iki 1.2 m)
	Vidaus takas/kelias (tik vidaus transportui ir pėsčiosiems). Trinkelė dangą
	Numatoma asfalto dangą
	Lankytojų transporto stovėjimo vietos
	Plytkių atsitijų dangos takai/visas keliai
	Sėjama veja
	Lankytojų transporto eismo kryptys
	Esamas ūkinis pastatas su garažu (remontuojamas)
	Demontuojami esami takai
	Kertami želdynai
	Esami želdynai
	Preliminarios numatomų želdynų vietos

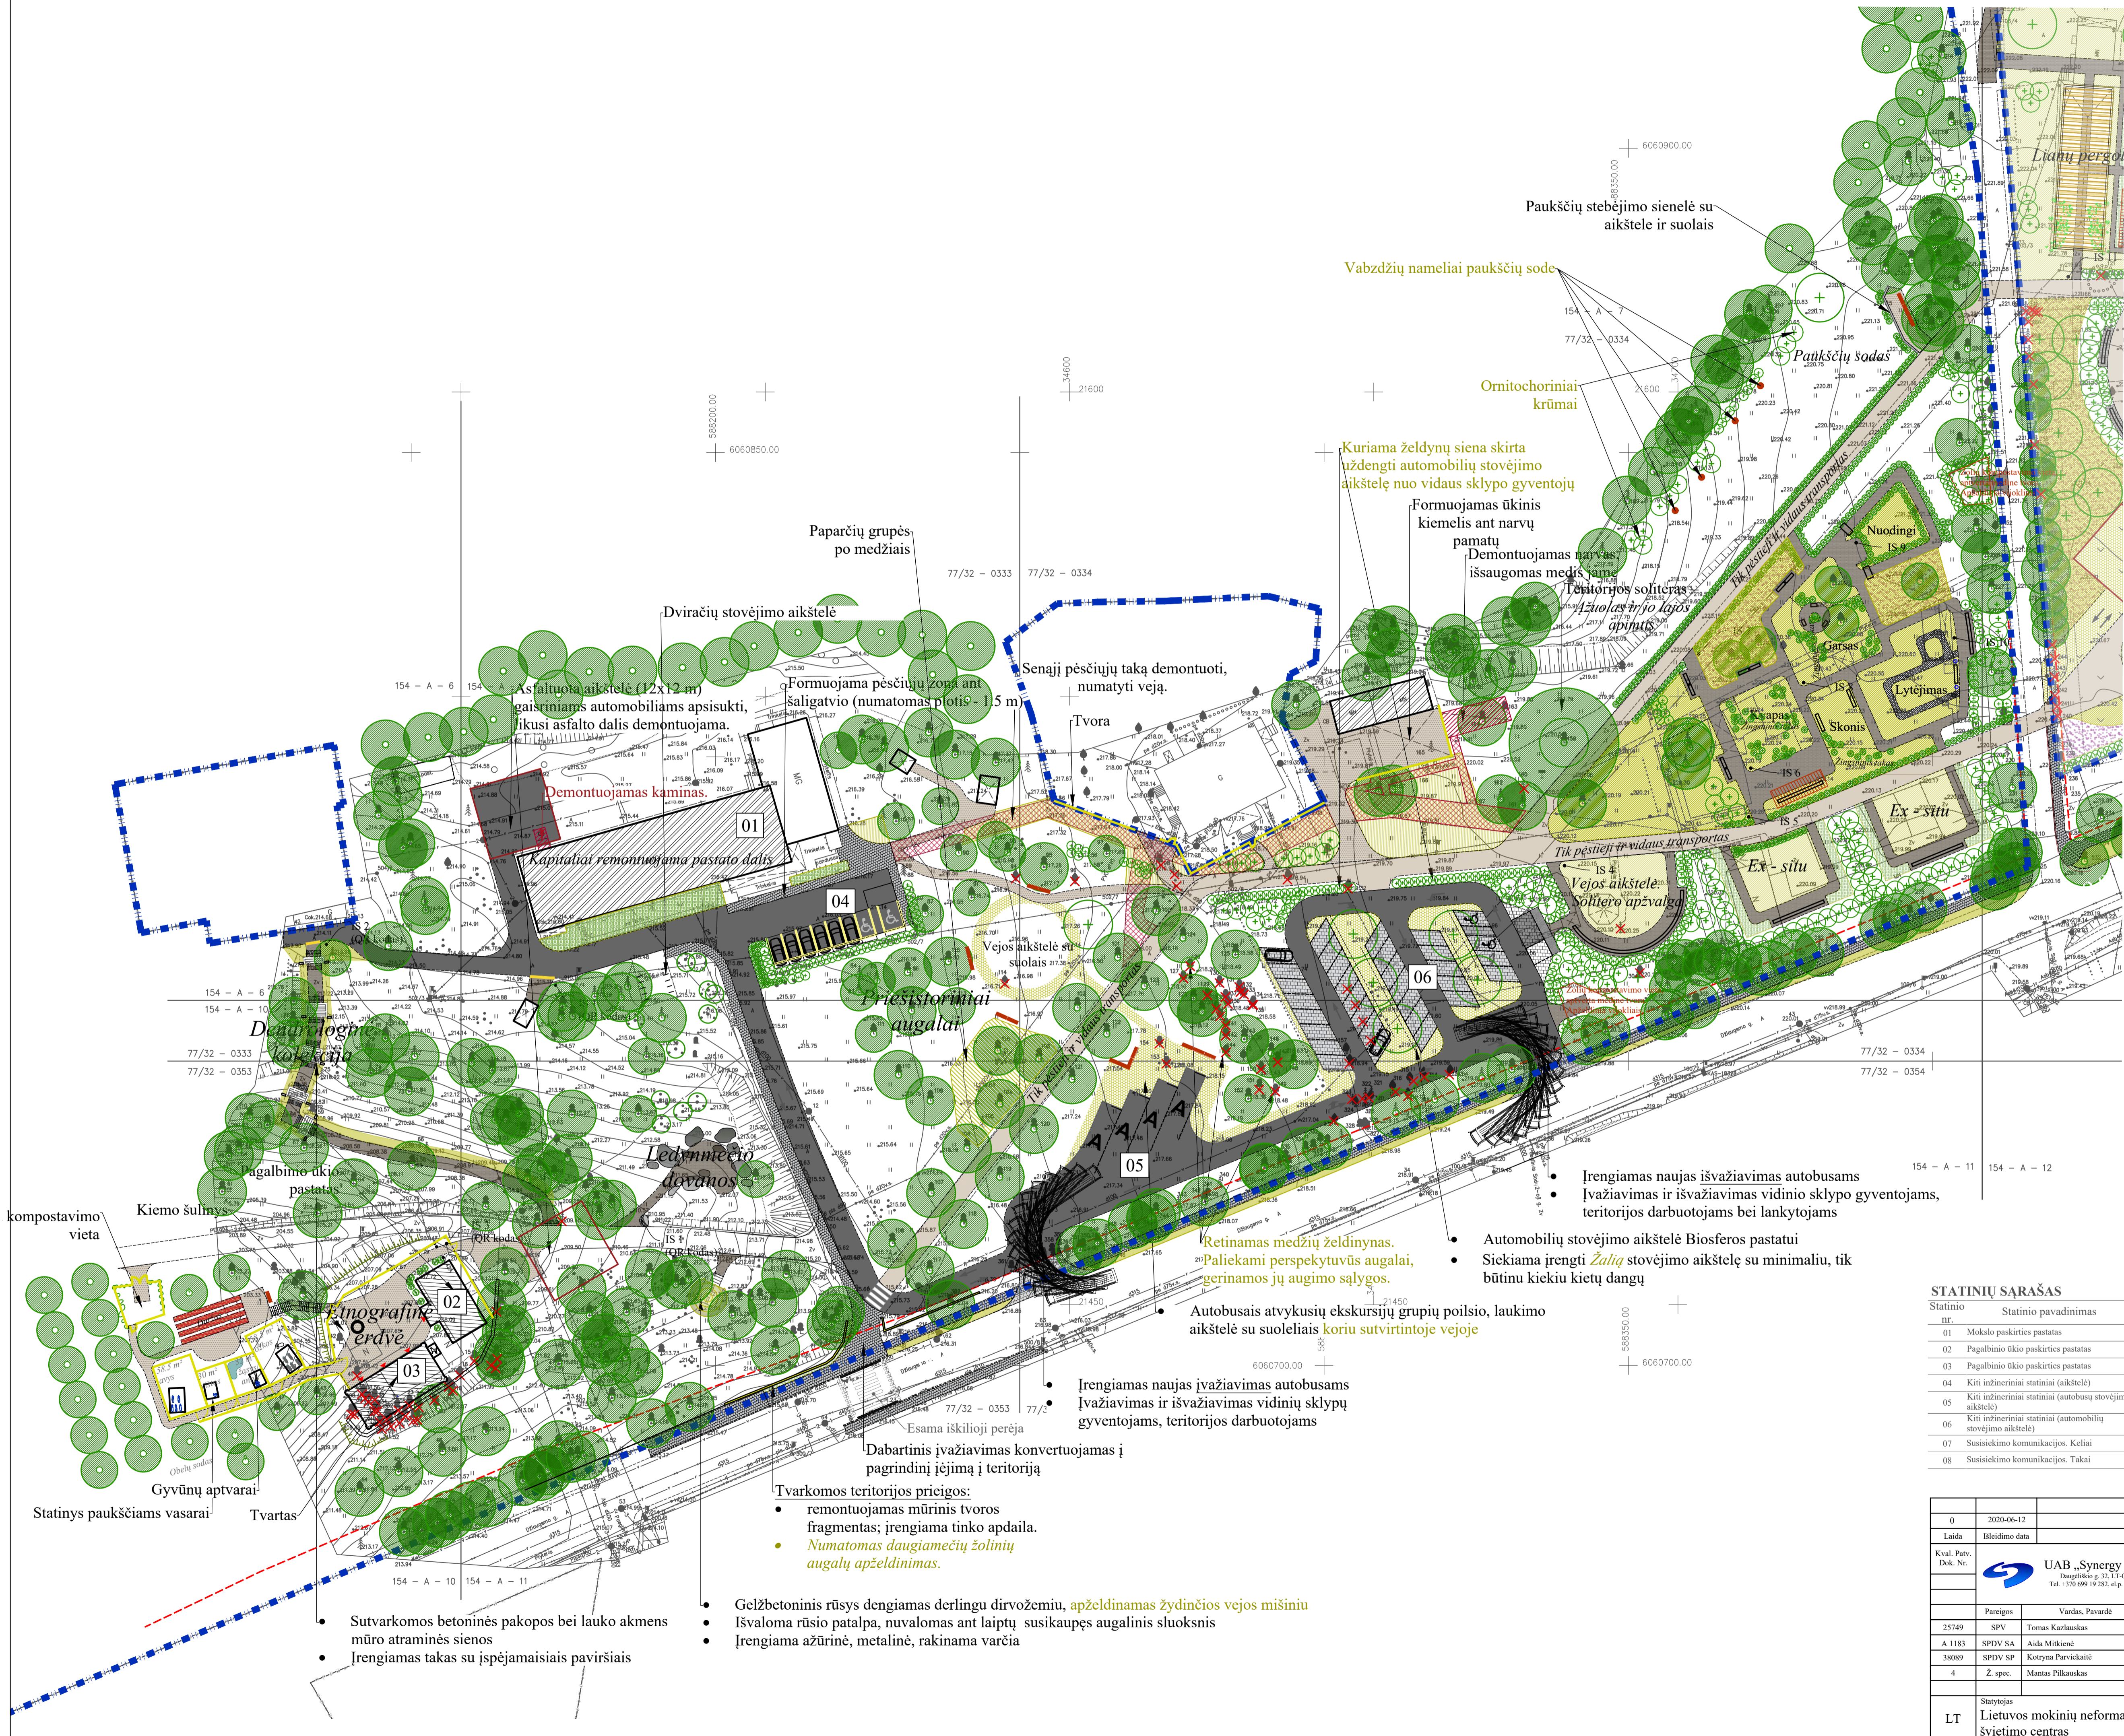

- Sutvarkomos betoninės pakopos bei lauko akmens mūro atraminės sienos
- Įrengiamas takas su įspėjamaisiais paviršiais

- Gelžbetoninis rūšys dengiamas derlingu dirvožemiu, apželdinamas žydinčios vejos mišiniu
- Išvaloma rūšio patalpa, nuvalomas ant laiptų susikauptęs augalinis sluoksnis
- Įrengiama azūrinė, metalinė, rakinama varčia

- Tvlakomos teritorijos prieigos:
 - remontuojamas mūrinis tvoros fragmentas; įrengiama tinko apdaila.
 - Numatomas daugiamečių žolinių augalų apželdinimas.

• Esama iškilioji perėja
 • Dabartinis įvažiavimas konvertuojamas į pagrindinį įėjimą į teritoriją

- Įrengiamas naujas įvažiavimas autobusams
- Įvažiavimas ir išvažiavimas vidinių sklypų gyventojams, teritorijos darbuotojams

• Autobusais atvykusių ekskursijų grupių poilsio, laukimo aikštelė su suoleliais koriu sutvirtintoje vejoje

• Retinamas medžių želdinys.
 • Paliekami perspektyvūs augalai, gerinamos jų augimo sąlygos.


- Automobilių stovėjimo aikštelė Biosferos pastatui
- Siekiama įrengti žalią stovėjimo aikštelę su minimaliu, tik būtinu kiekiu kietų dangų

- Įrengiamas naujas išvažiavimas autobusams
- Įvažiavimas ir išvažiavimas vidinio sklypo gyventojams, teritorijos darbuotojams bei lankytojams

STATINIŲ SARAŠAS

Statinio nr.	Statinio pavadinimas	Statybos darbų rūšis
01	Mokslų paskirties pastatas	Statinio kapitalinis remontas
02	Pagalbinio ūkio paskirties pastatas	Statinio rekonstravimas
03	Pagalbinio ūkio paskirties pastatas	Statinio rekonstravimas
04	Kiti inžineriniai statiniai (aikštelė)	Statinio rekonstravimas
05	Kiti inžineriniai statiniai (autobusų stovėjimo aikštelė)	Naujo statinio statyba
06	Kiti inžineriniai statiniai (automobilių stovėjimo aikštelė)	Naujo statinio statyba
07	Susisiekimo komunikacijos. Keliai	Naujo statinio statyba
08	Susisiekimo komunikacijos. Takai	Naujo statinio statyba

0	2020-06-12	Laidos statusas, keitimo priežastis (jei taikoma)	
Kval. Patv. Dok. Nr.		Laidos projekto pavadinimas	
		UAB „Synergy Solutions“ Daugatėlio g. 32, LT-09300 Vilnius, Tel. +370 699 19 282, e.p. info@ssp-exp.com	
Pareigos	Vardas, Pavardė	Parašas	Statinio numeris ir pavadinimas
25749	SPV Tomas Kazlauskas		XX - Visi statiniai
A 1183	SPDV SA Aida Mikienė		
38089	SPDV SP Kotryna Parvickaitė		Dokumento pavadinimas
4	Ž. spec. Mantas Pilkauskas		Sklypo aplinkotvarkos planas
			Mastelis
			Laida
LT	Statytojas Lietuvos mokinių neformaliojo švietimo centras	Dokumento žymuo	SS2007.1-XX-PP-B.01
			Lapas
			Lapy
			1
			1

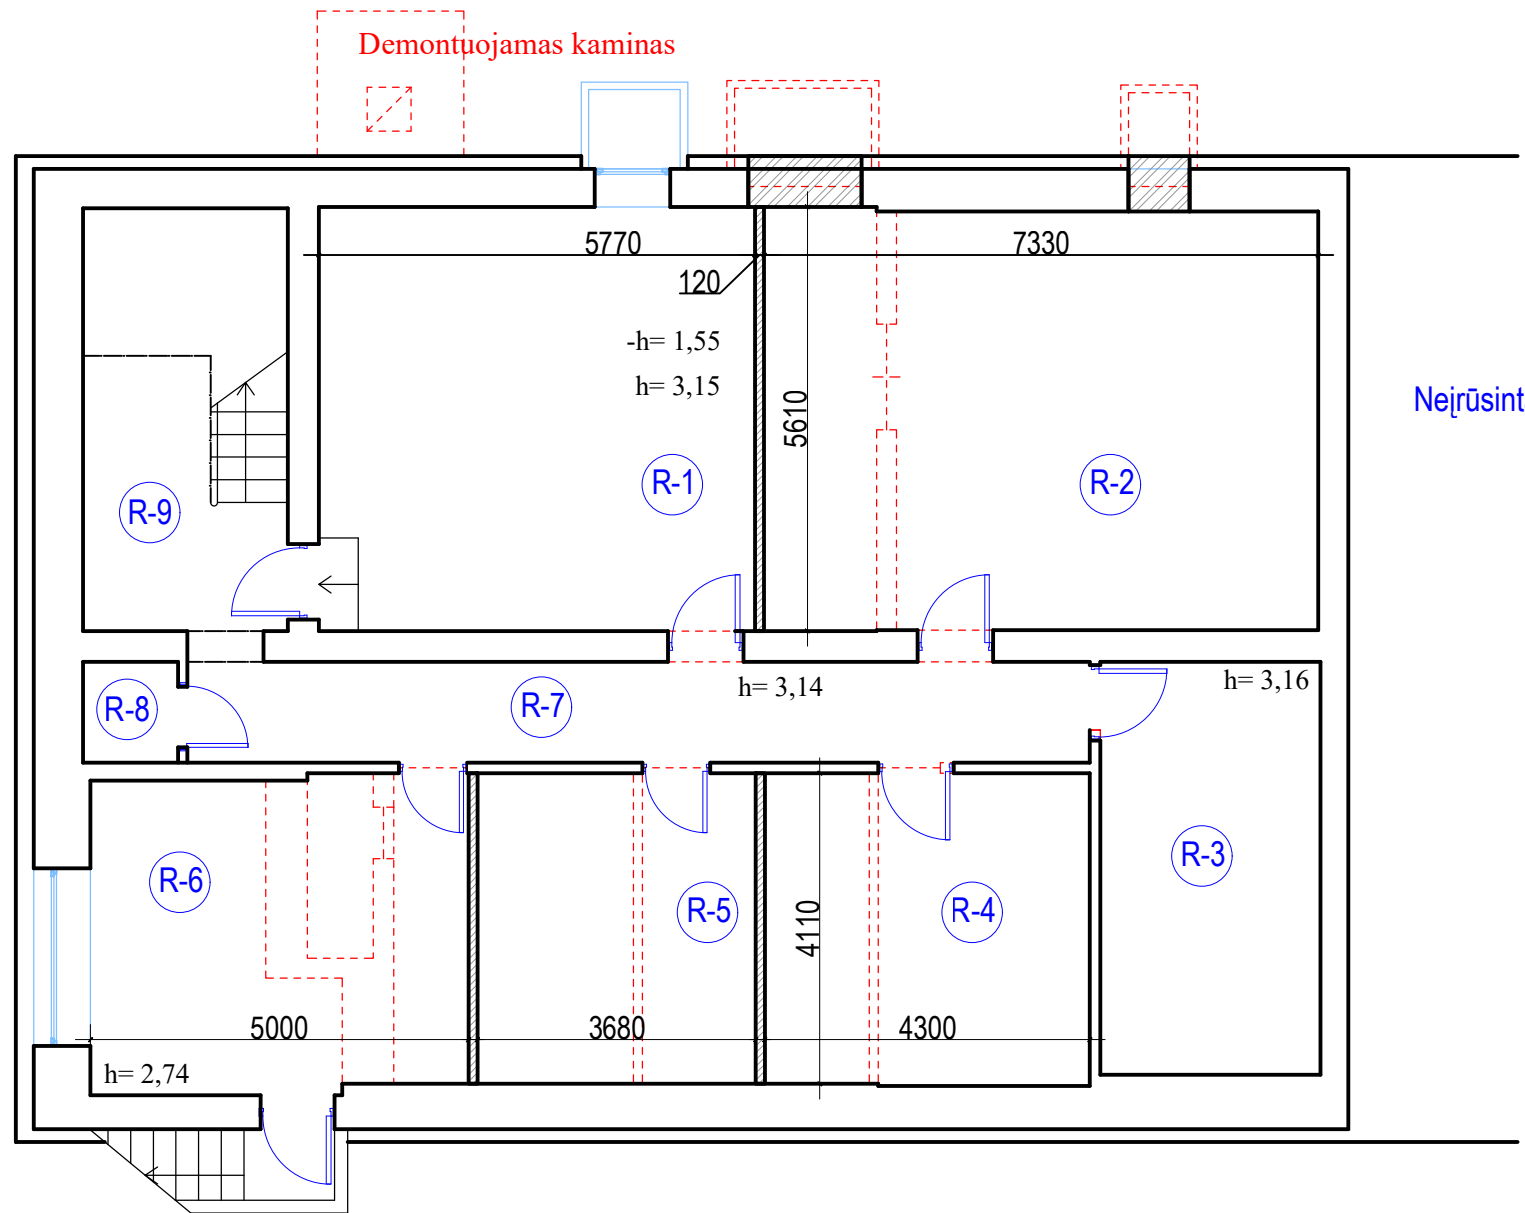


PATALPŲ EKSPLIKACIJA

RŪSYS		
Žymuo	Patalpos pavadinimas	plotas, m ²
R-1	Katilinė (senoji)	32,30
R-2	Pagalbinė pat.	40,70
R-3	Pagalbinė pat.	15,89
R-4	Pagalbinė pat.	17,73
R-5	Pagalbinė pat.	15,20
R-6	Katilinė	20,75
R-7	Koridorius	15,88
R-8	Elektros apskaitos patalpa	1,64
R-9	Laiptinė	15,15
Iš viso rūsyje:		175,240

- Naujos mūro pertvaros
- Užmūrijamos angos
- Demontuojamos pertvaros, pakopos

Laida	Išleidimo data	Laidos statusas, keitimo priežastis (jei taikoma)				
Kval. Patv. Dok. Nr.	UAB „Synergy Solutions“ Daugėlišio g. 32, LT-09300 Vilnius, Tel. +370 699 19 282, el.p. info@ss-exp.com	Statinio projekto pavadinimas Mokslo paskirties pastato kapitalinio remonto, aikštelės (a1), pagalbinio ūkio paskirties pastatų rekonstravimo ir griovimo, gatvių, kitos paskirties inžinerinių statinių ir vandentiekio, nuotekų tinklų, Džiaugsmo g. 44, Vilniuje, statybos projektas				
		Statinio numeris ir pavadinimas 01 - MPP				
	Pareigos	Vardas, Pavardė	Parašas	Dokumento pavadinimas		
	25749	SPV	Tomas Kazlauskas	Rūsio remonto darbų planas		
	A 1183	SPDV	Aida Mitkienė			
				Mastelis	Laida	
				1:100	0	
				Dokumento žymuo	Lapas	Lapų
LT	Statytojas	Lietuvos mokinių neformaliojo švietimo centras		SS2007.1-01-PP-B.02	1	1

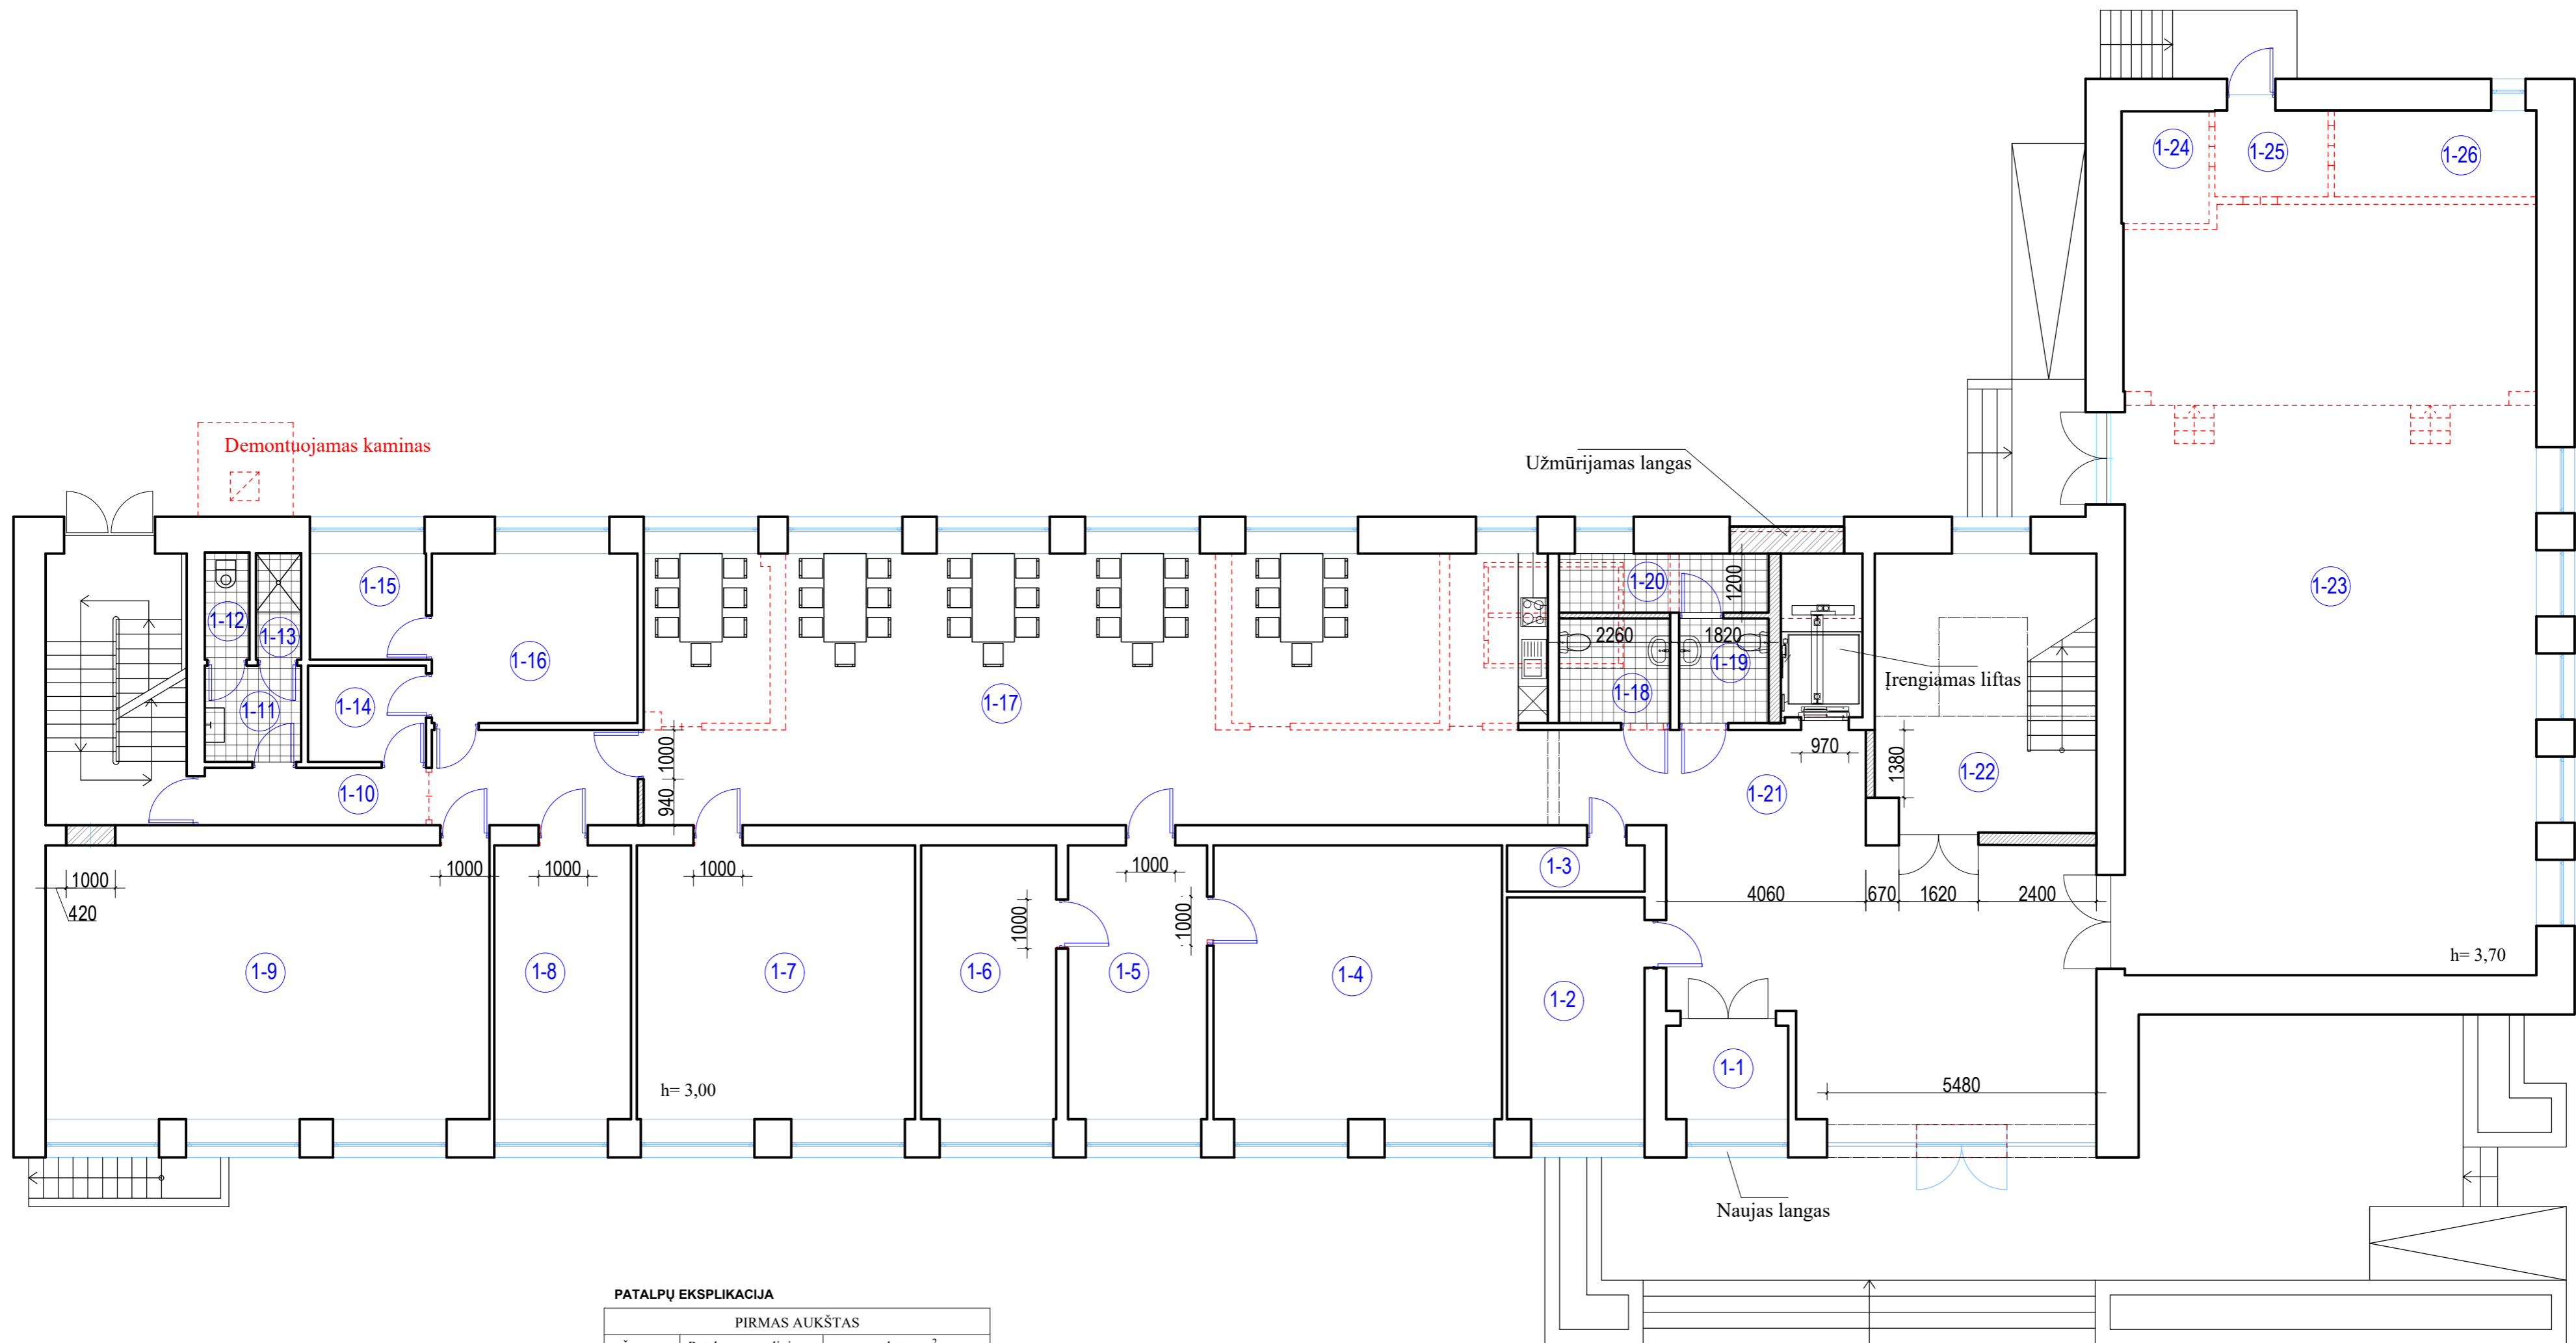


PATALPŲ EKSPLIKACIJA

PIRMAS AUKŠTAS		
Žymuo	Patalpos pavadinimas	plotas, m ²
1-1	Informacijos biuras	5,05
1-2	Kabinetas	12,51
1-3	Pagalbinė patalpa	2,63
1-4	Kabinetas	32,64
1-5	Kabinetas	15,76
1-6	Kabinetas	15,35
1-7	Klasė	31,58
1-8	Kabinetai	15,32
1-9	Klasė	50,48
1-10	Koridorius	13,50
1-11	Prausykla	3,84
1-12	Tualetas	1,98
1-13	Dušas	2,00
1-14	Pagalbinė patalpa	4,70
1-15	Pagalbinė patalpa	5,10
1-16	Mokytojų kabinetas	14,38
1-17	Poilsio patalpa	100,70
1-18	Vyrų tualetas	4,80
1-19	Moterų tualetas	3,90
1-20	Valytojų patalpa	5,10
1-21	Koridorius su liftu	63,00
1-22	Laiptinė	25,30
1-23	Salė	147,50
Iš viso pirmame aukšte:		577,120

- Naujos mūro pertvaros
- Užmūrijamos angos
- Demontuojamos pertvaros, pakopos

Laida	Isleidimo data	Laidos statusas, keitimo priežastis (jei taikoma)	
Kval. Patv. Dok. Nr.	UAB „Synergy Solutions“ <small>Daugėliško g. 32, LT-09300 Vilnius, Tel. +370 699 19 282, el.p. info@ss-exp.com</small>	Statinio projekto pavadinimas	
		Mokslinio paskirties pastato kapitalinio remonto, aikštelės (a1), pagalbinio ūkio paskirties pastatų rekonstravimo ir griovimo, gatvių, kitos paskirties inžinerinių statinių ir vandentiekio, nuotekų tinklų, Džiaugsmo g. 44, Vilniuje, statybos projektas	
	Pareigos	Vardas, Pavardė	Parašas
25749	SPV	Tomas Kazlauskas	
A 1183	SPDV	Aida Mitkienė	
			Statinio numeris ir pavadinimas
			01 - MPP
			Dokumento pavadinimas
			Pirmo aukšto remonto darbų planas
			Mastelis
			Laida
			1:100
			0
			Dokumento žymuo
			SS2007.1-01-PP-B.03
			Lapas
			Lapų
			1
			1

LT Statytojas Lietuvos mokinių neformaliojo švietimo centras

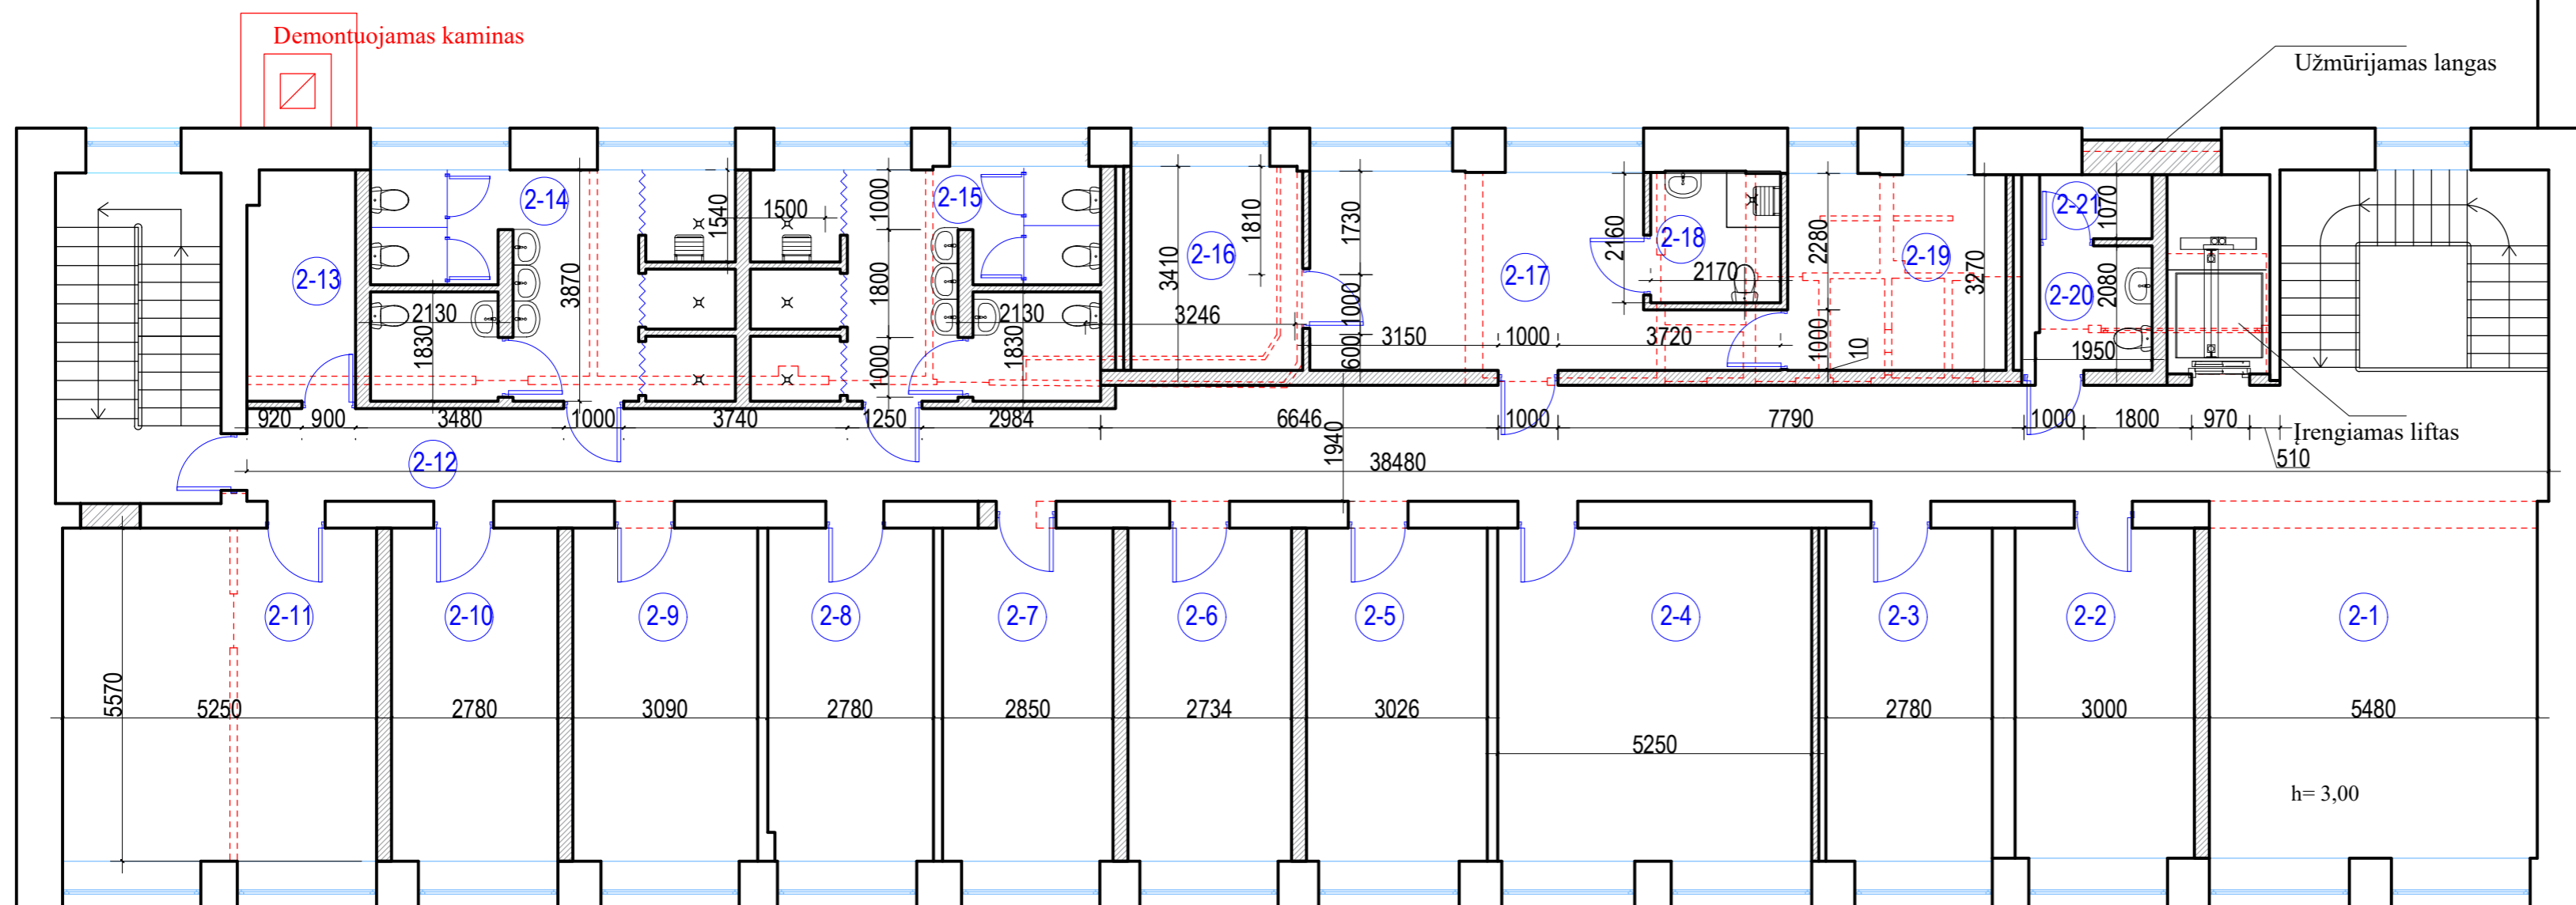


PATALPŲ EKSPLIKACIJA




ANTRAS AUKŠTAS		
Žymuo	Patalpos pavadinimas	plotas, m2
2-1	Poilsio patalpa	32,70
2-2	Kambarys	16,55
2-3	Kambarys	15,30
2-4	Kambarys	29,25
2-5	Kambarys	16,85
2-6	Kambarys	15,20
2-7	Kambarys	15,85
2-8	Kambarys	15,25
2-9	Kambarys	17,25
2-10	Kambarys	15,50
2-11	Kambarys	29,25
2-12	Koridorius	70,30
2-13	Pagalbinė patalpa	6,00
2-14	San. mazgas	22,35
2-15	San. mazgas	21,70
2-16	Kambarys	9,80
2-17	Mokytojų poilsio kambarys	20,80
2-18	San. mazgas	4,70
2-19	Kambarys	12,00
2-20	San. mazgas	3,75
2-21	Valytojų patalpa	9,35
Iš viso antrame aukšte :		399,700


- Naujos mūro pertvaros
- Užmūrijamas angos
- Demontuojamos pertvaros, pakopos




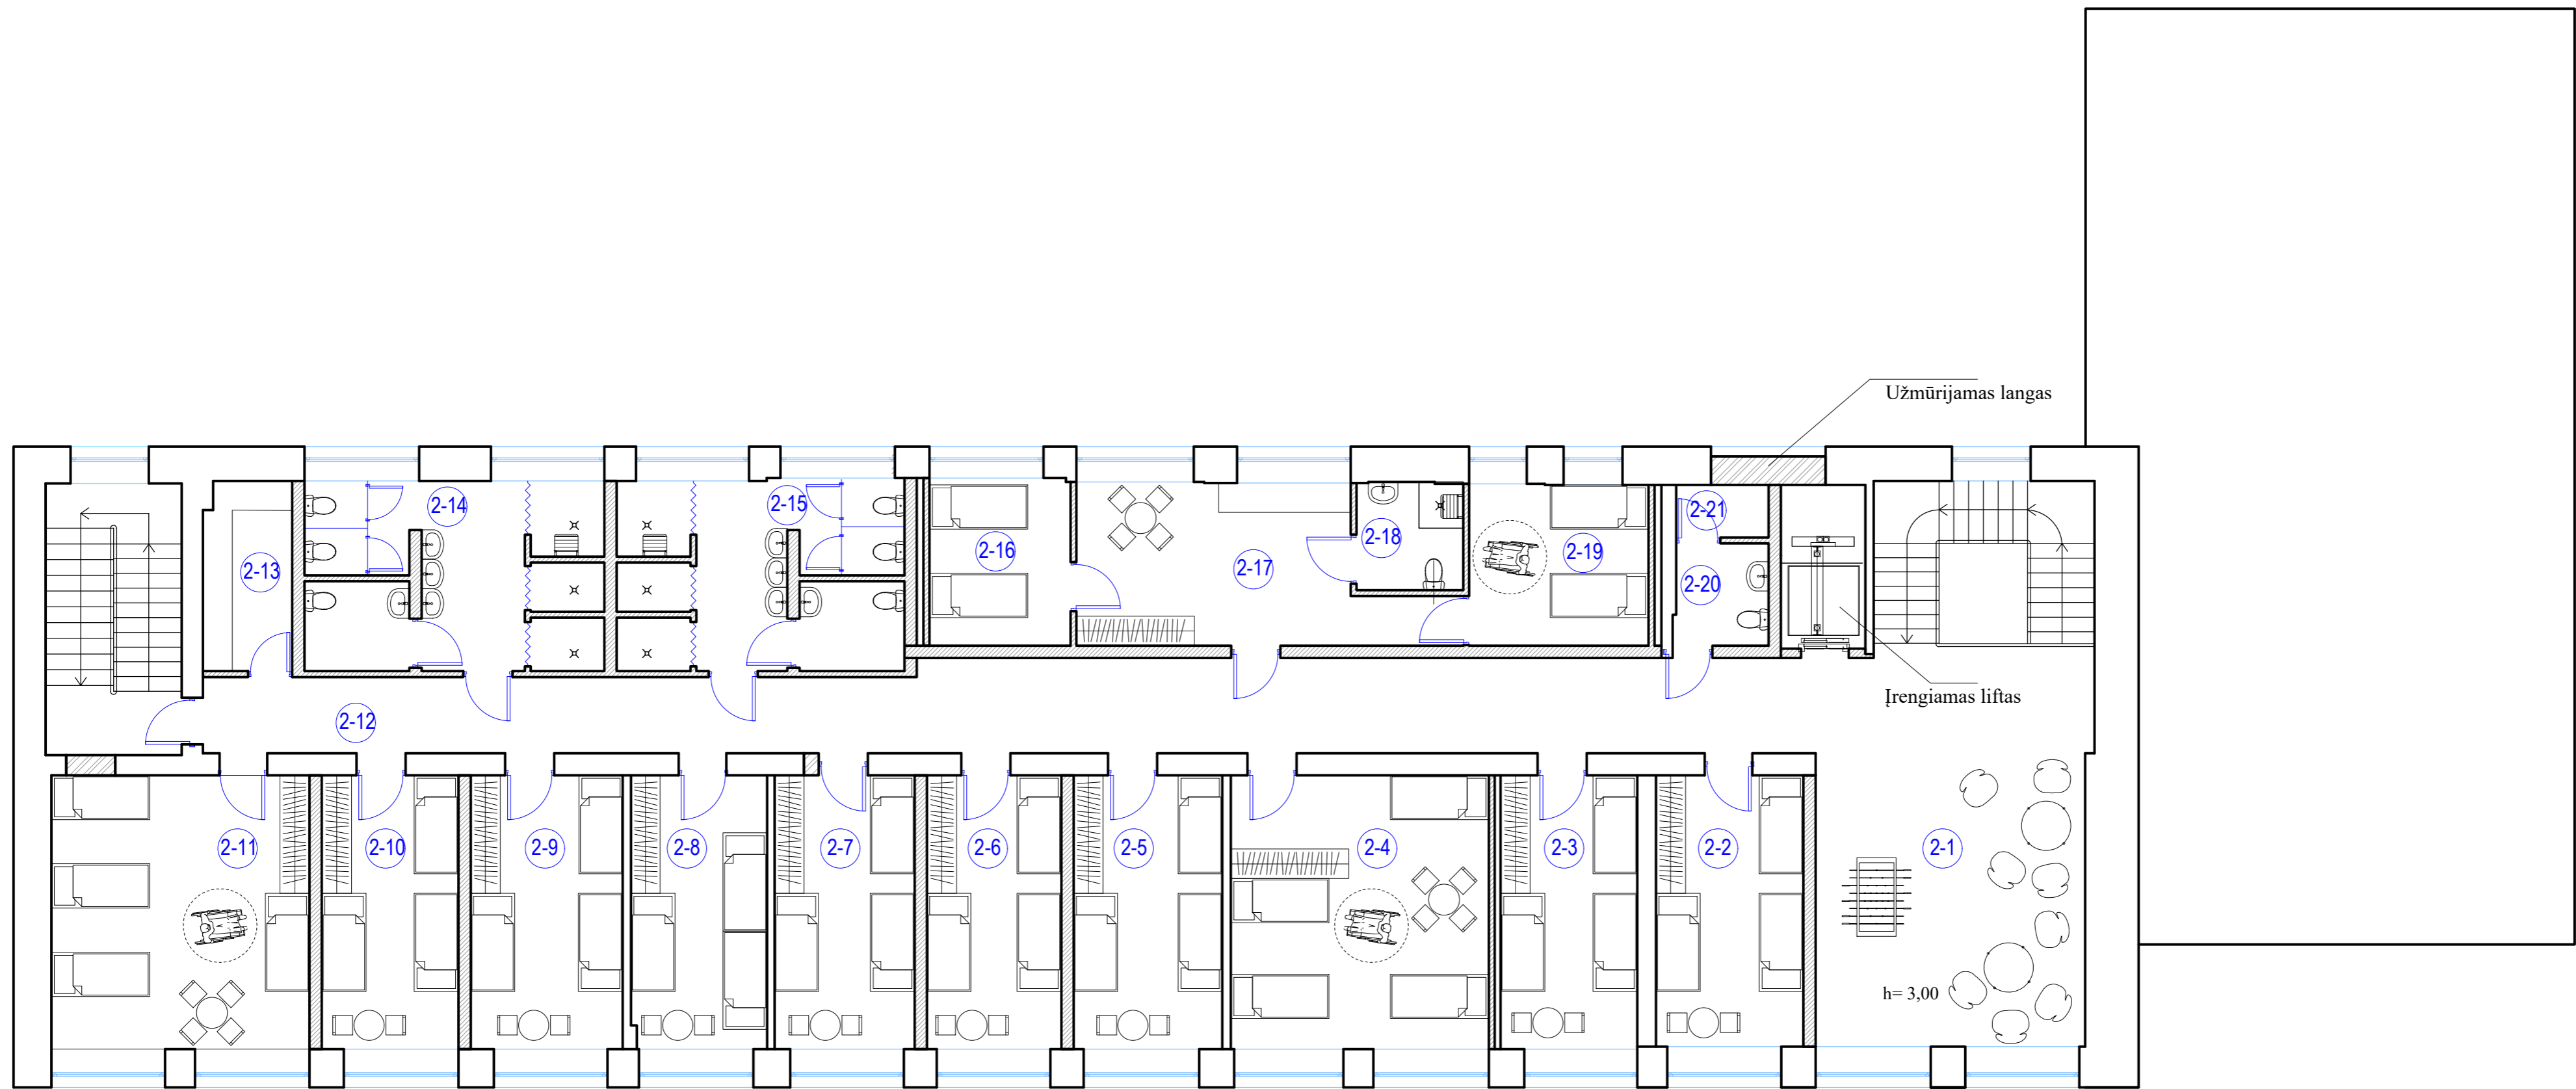
Laida	Isleidimo data	Laidos statusas, keitimo priežastis (jei taikoma)	
Kval. Patv. Dok. Nr.	UAB „Synergy Solutions“ Daugėlišio g. 32, LT-09300 Vilnius, Tel. +370 699 19 282, e.p. info@ss-exp.com	Statinio projekto pavadinimas	
		Mokslinio paskirties pastato kapitalinio remonto, aikštelės (a1), pagalbinio ūkio paskirties pastatų rekonstravimo ir griovimo, gatvių, kitos paskirties inžinerinių statinių ir vandentiekio, nuotekų tinklų, Džiaugsmo g. 44, Vilniuje, statybos projektas	
	Pareigos	Vardas, Pavardė	Parašas
25749	SPV	Tomas Kazlauskas	
A 1183	SPDV	Aida Mitkienė	
			Statinio numeris ir pavadinimas
			01 - MPP
		Dokumento pavadinimas	Mastelis Laida
		Antro aukšto remonto darbų planas	1:100 0
		Dokumento žymuo	Lapas Lapų
LT	Statytojas	Lietuvos mokinių neformaliojo švietimo centras	SS2007.1-01-PP-B.04 1 1



PATALPŲ EKSPLIKACIJA

-  Naujos mūro pertvaros
-  Užmūrijamos angos
-  Demontuojamos pertvaros, pakopos


Laida	Isleidimo data	Laidos statusas, keitimo priežastis (jei taikoma)		
Kval. Patv. Dok. Nr.	 UAB „Synergy Solutions“ Daugėlišio g. 32, LT-09300 Vilnius, Tel. +370 699 19 282, e.p. info@ss-exp.com	Statinio projekto pavadinimas		
		Mokslo paskirties pastato kapitalinio remonto, aikštelės (a1), pagalbinio ūkio paskirties pastatų rekonstravimo ir griovimo, gatvių, kitos paskirties inžinerinių statinių ir vandentiekio, nuotekų tinklų, Džiaugsmo g. 44, Vilniuje, statybos projektas		
	Pareigos	Vardas, Pavardė	Parašas	Statinio numeris ir pavadinimas
25749	SPV	Tomas Kazlauskas		01 - MPP
A 1183	SPDV	Aida Mitkienė		
				Dokumento pavadinimas
				Antro aukšto baldų planas
				Mastelis
				1:100
				Laida
				0
				Dokumento žymuo
				SS2007.1-01-PP-B.05
				Lapas
				1
				Lapų
				1
LT	Statytojas	Lietuvos mokinių neformaliojo švietimo centras		

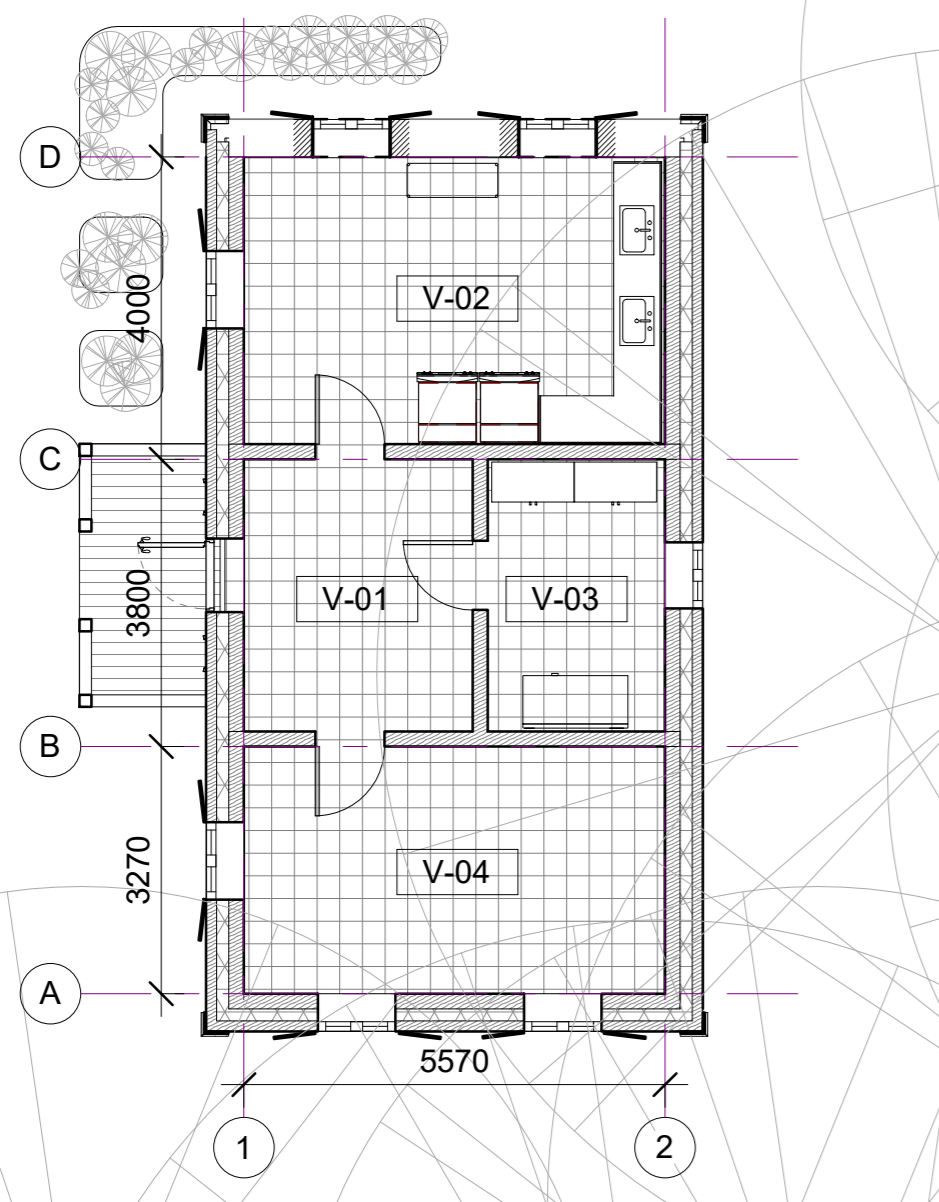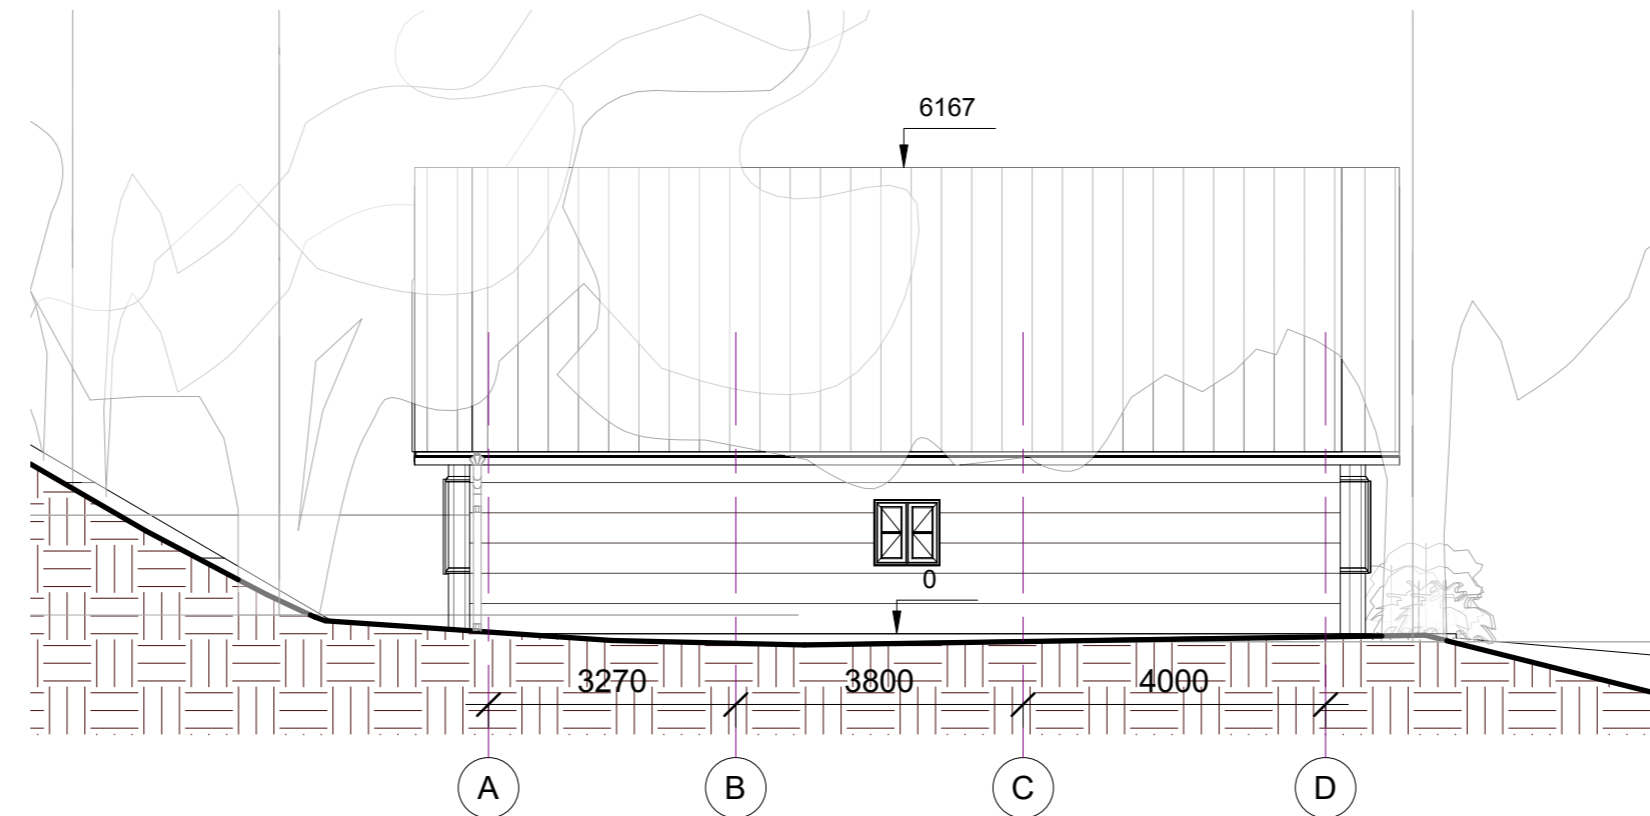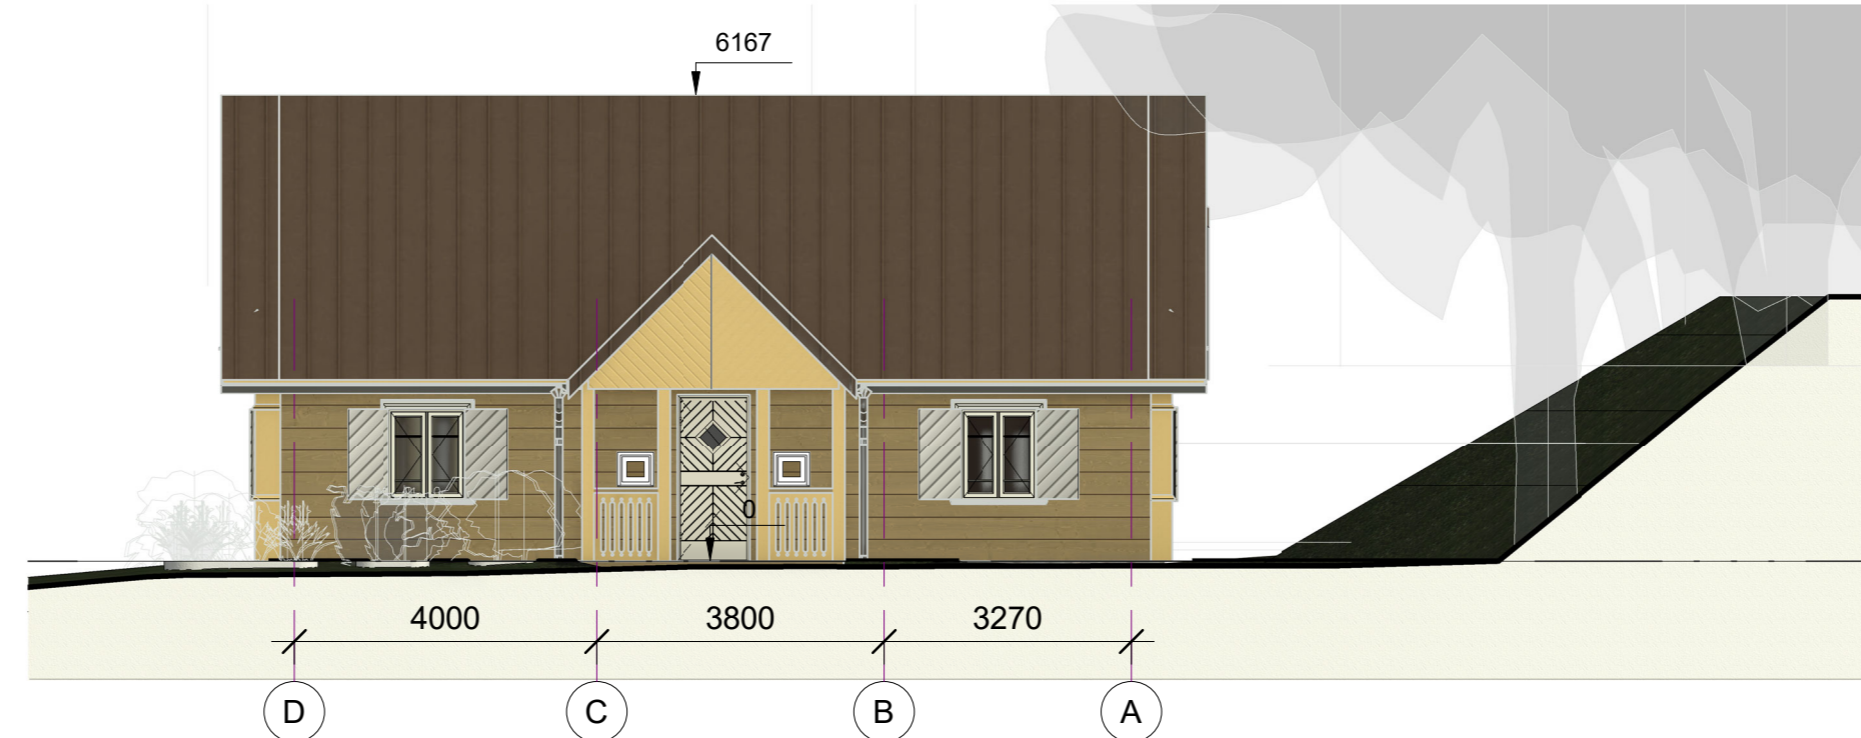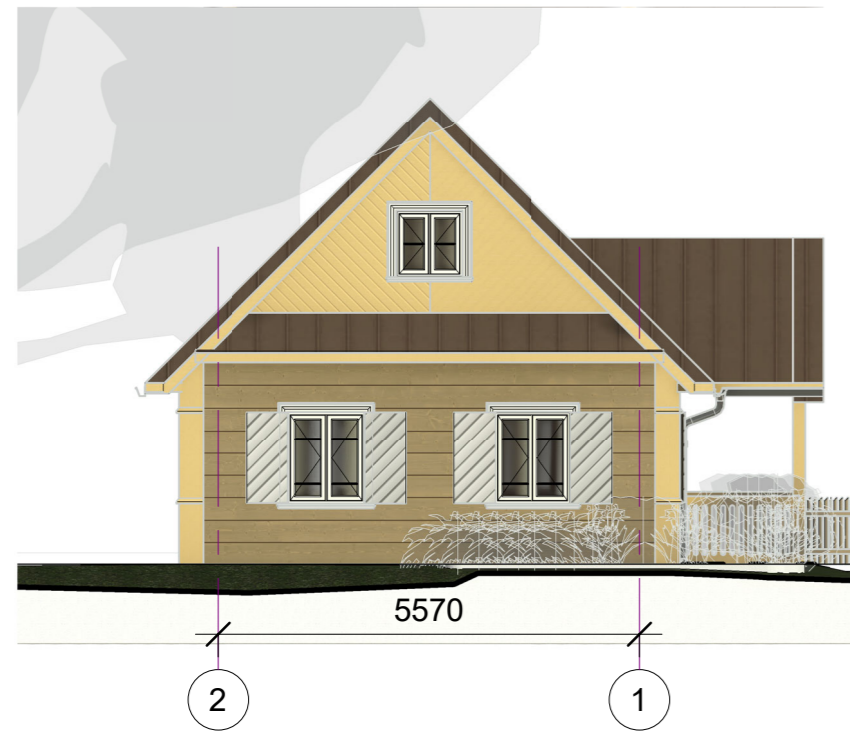




Vasaros virtuvės patalpų eksplikacija		
Pat. nr.	Patalpos pavadinimas	Plotas, m ²
V-01	Koridorius	10.89 m ²
V-02	Pašarų ruošimo patalpa	21.17 m ²
V-03	Šaldiklių patalpa	8.44 m ²
V-04	Buitinė patalpa	18.21 m ²
Bendras plotas: 4		58.71 m ²

- Sutartiniai žymėjimai**
- Išsaugoma konstrukcijų dalis
 - Nauja rastinė siena
 - Nauja anga

Sodybos medinės tvoros fragmentas M 1:20

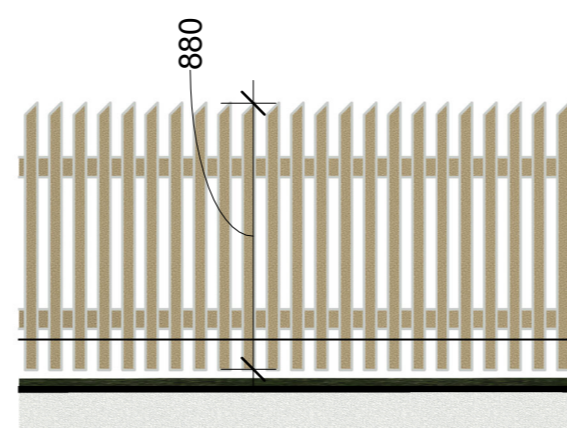

Laida	Išleidimo data	Laidos statusas, keitimo priežastis (jei taikoma)	
Kval. pat. dok. Nr.	 Daugėlišio g. 32, LT-09300 Vilnius, Tel. +370 699 19 282	Statinio projekto pavadinimas	
		Mokslų paskirties pastato, Džiaugsmo g. 44, kapitalinio remonto, pagalbinio ūkio paskirties pastato, Džiaugsmo g. 46, rekonstravimo, aikštelės (a1) rekonstravimo ir kitos paskirties inžinerinių statinių, vandentiekio, nuotekų šalinimo tinklų, Džiaugsmo g. 42, Vilniuje, statybos projektas.	
		Statinio numeris ir pavadinimas	
25749	SPV	T. Kazlauskas	03 - Pagalbinio ūkio paskirties pastatas (tvartas)
A 1183	SPDV	A. Mitkienė	
	ARCH.	K. Parvickaitė	
Dokumento pavadinimas		Mastelis	Laida
Sodybos pastatas (vasaros virtuvė)		1:100	O
Statytojas		Dokumento žymuo	
LT	Lietuvos mokinių neformaliojo švietimo centras	SS2007-02-PP A101	
		Lapas	Lapų
		1	1

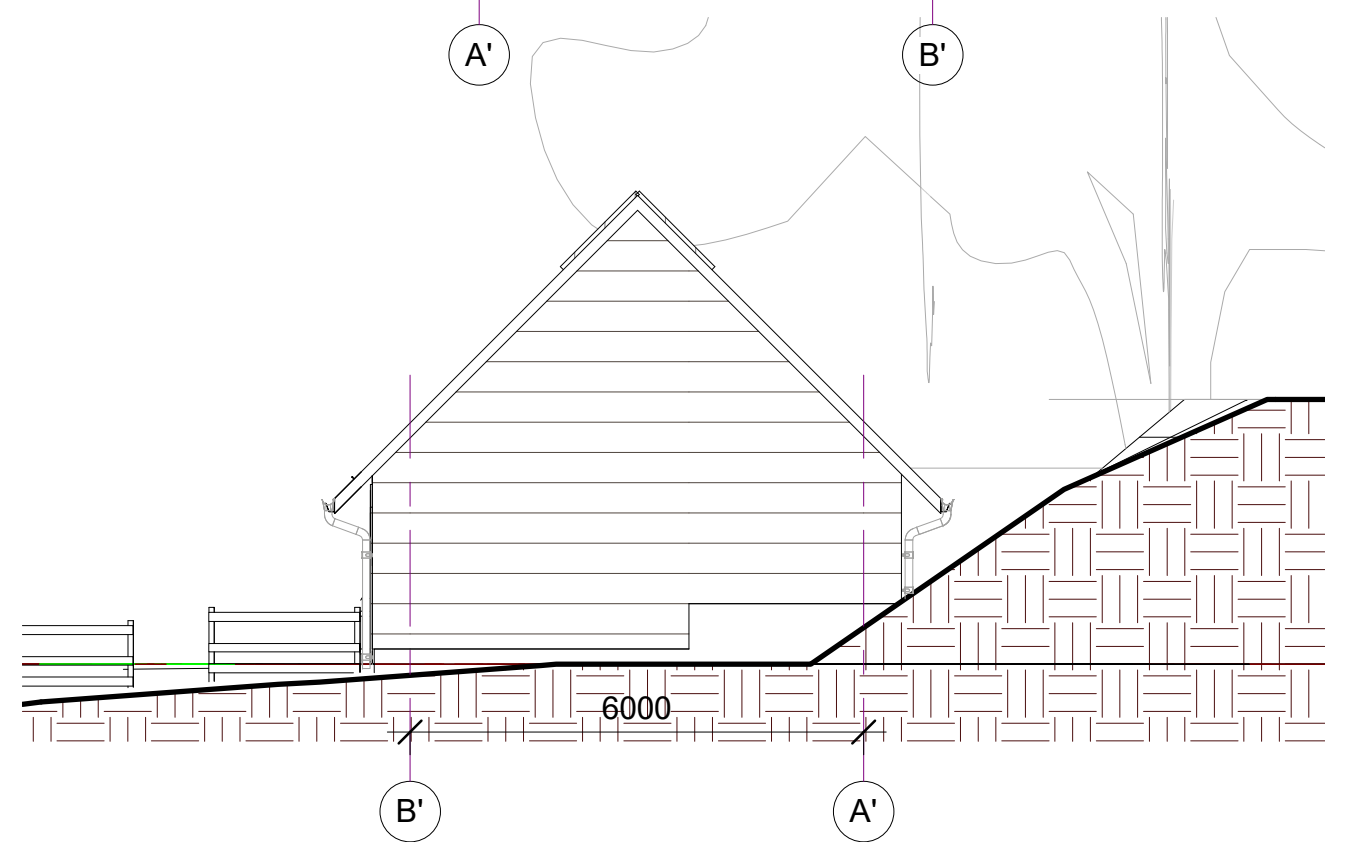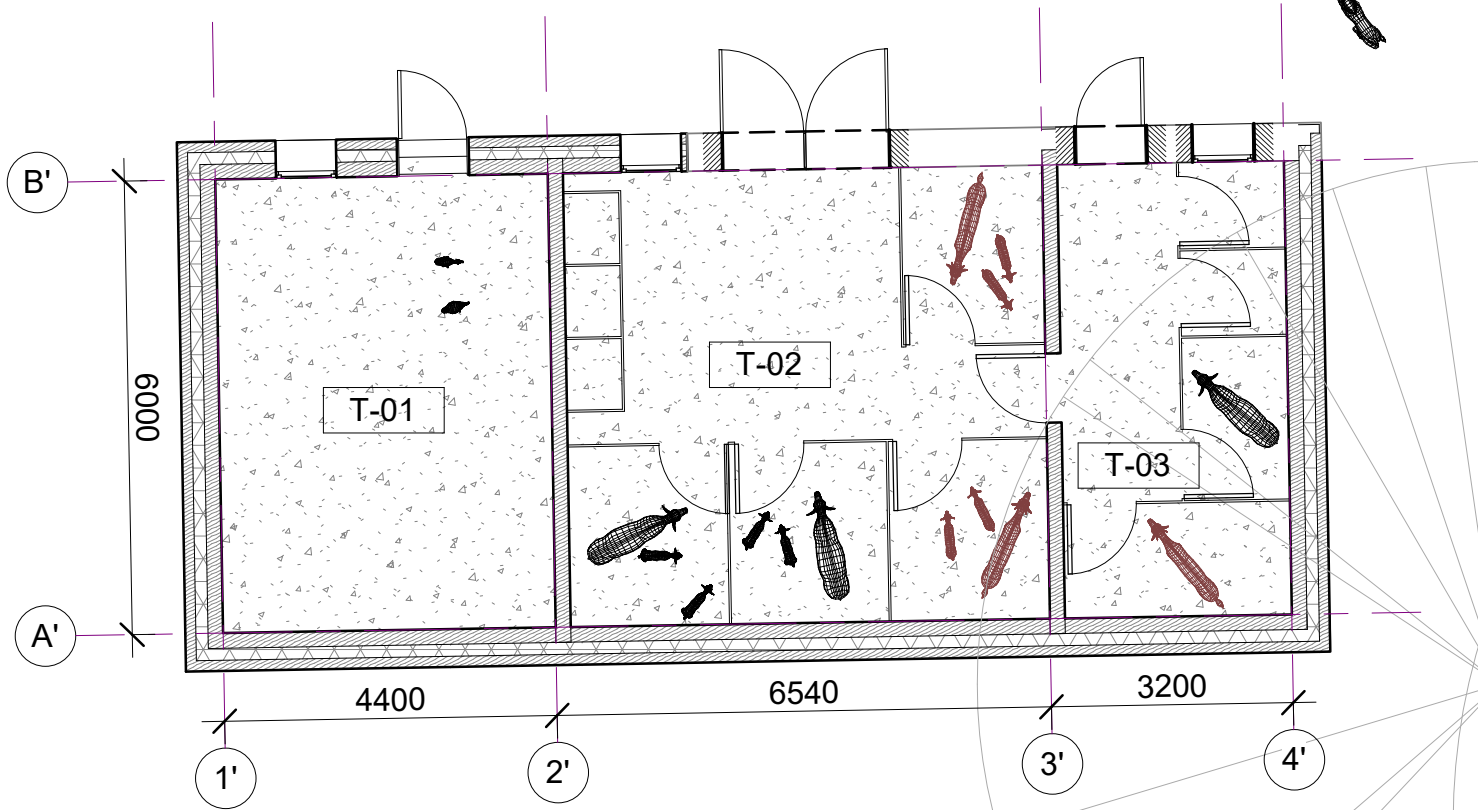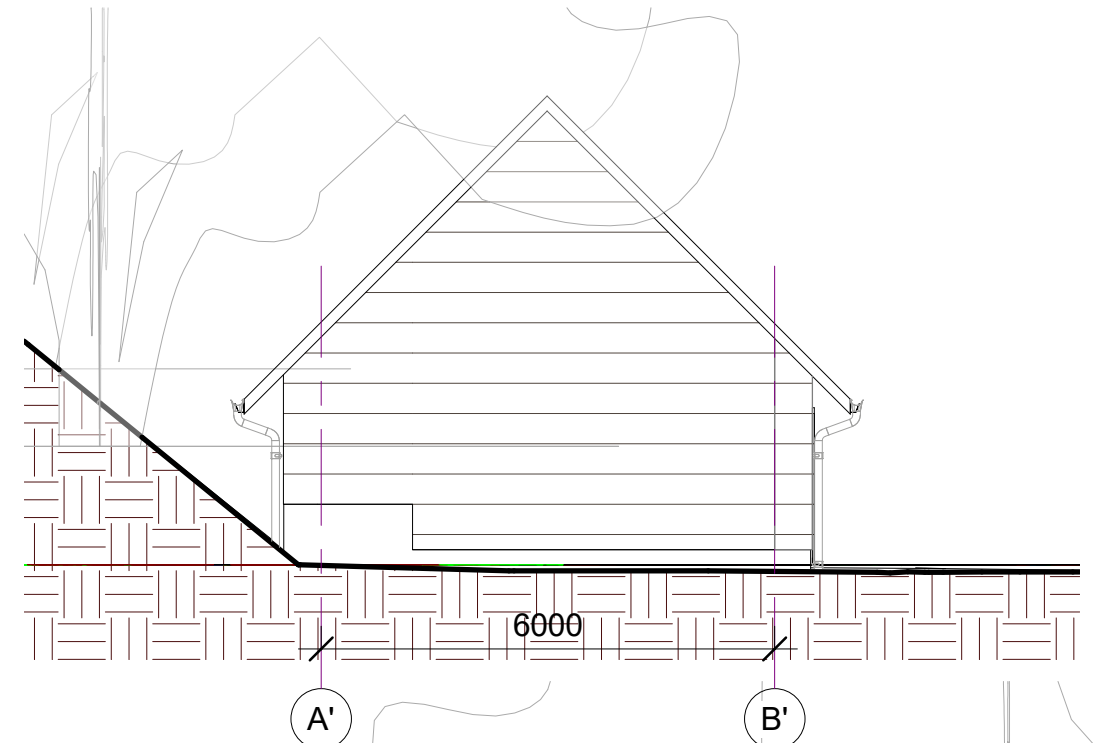


Tvarto patalpų eksplikacija		
Pat. nr.	Patalpos pavadinimas	Plotas, m ²
T-01	Gyvūnų laikymo patalpa	26.86 m ²
T-02	Gyvūnų laikymo patalpa	36.21 m ²
T-03	Gyvūnų laikymo patalpa	18.36 m ²
Bendras plotas: 3		81.43 m ²

- Sutartiniai žymėjimai**
- Išsaugoma konstrukcijų dalis
 - Nauja rastinė siena
 - Nauja anga

Laida	Išleidimo data	Laidos statusas, keitimo priežastis (jei taikoma)		
Kval. pat. dok. Nr.	 Daugėlišio g. 32, LT-09300 Vilnius, Tel. +370 699 19 282		Statinio projekto pavadinimas Mokslo paskirties pastato, Džiaugsmo g. 44, kapitalinio remonto, pagalbinio ūkio paskirties pastatų, Džiaugsmo g. 46, rekonstravimo, aikštelės (a1) rekonstravimo ir kitos paskirties inžinerinių statinių, vandentiekio, nuotekų šalinimo tinklų, Džiaugsmo g. 42, Vilniuje, statybos projektas.	
Pareigos	Vardas Pavardė	Parašas	Statinio numeris ir pavadinimas	
25749	SPV	T. Kazlauskas	03 - Pagalbinio ūkio paskirties pastatas (tvartas)	
A 1183	SPDV	A. Mitkienė	Dokumento pavadinimas	
	ARCH	K. Parvickaitė	Sodybos pastatas (gyvūnų tvartas)	
LT	Statytojas	Dokumento žymuo		Mastelis
	Lietuvos mokinių neformaliojo švietimo centras	SS2007-02-PP		Laida
				As indicated
				Lapas
				Lapų
				1
				1

Statiniai ir pastatai Džiaugsmo g. 42, Vilnius

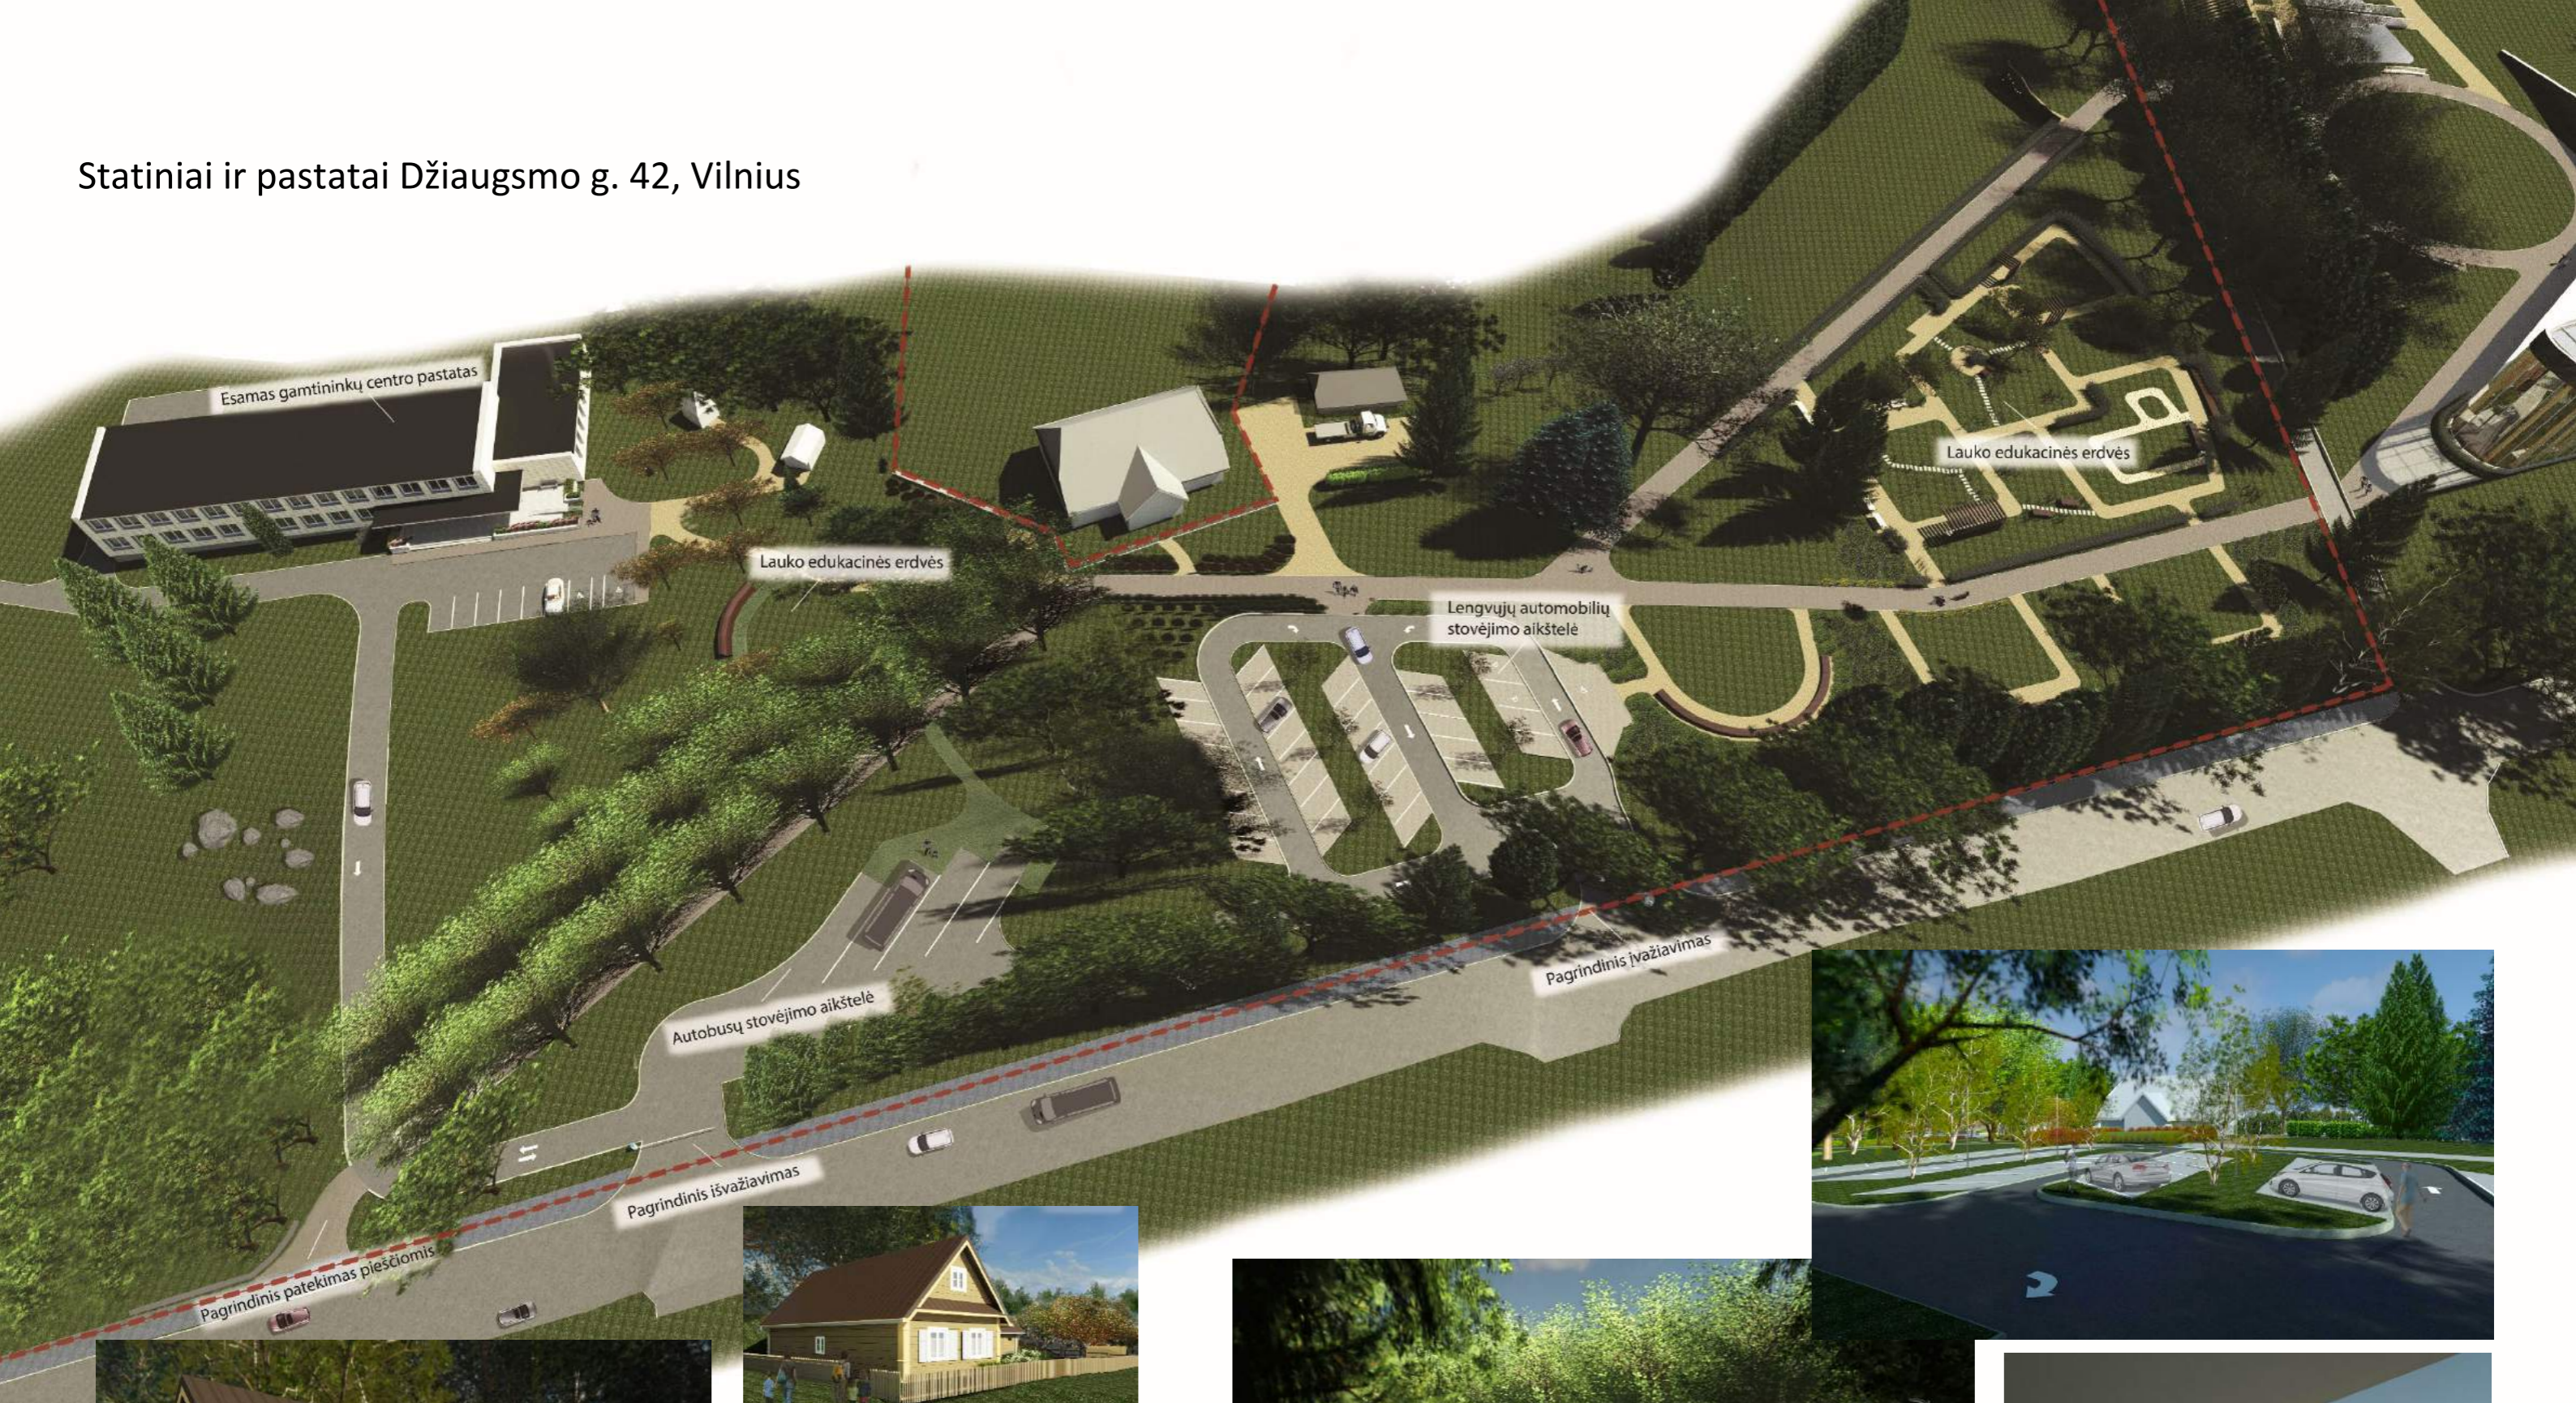



ETNOGRAFINĖ ERDVĖ ŪKININKO SODYBA

VIDAUS INTERJERO ANALOGAI



MEDŽIAGOS

Akmens masės plytelės
Slidumo klasė - R9
Paviršius - matinis
600x600 mm

Mediniai langai
Woodec Oak 91


Rąstinės sienų apdaila
- balintas medis



Į sijas įmontuotas
halogeninis apšvietimas



Artimaisios spalvos
pagal RAL

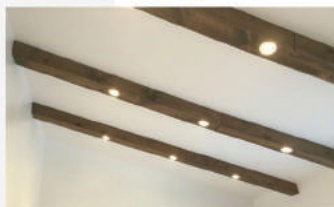

BALDŲ ANALOGAI

Virtuvė HERDI
Suvirinta sieninė spintelė su
slankiojančiomis durelėmis



Matmenys - 1200x400x600 mm
Stalviršis ir stalčiaus fasadas -
nerūdijantis plienas 400x400 mm
Patvarus ir ilgaamžiškas
lengvai valomas

Pakabinamas šviestuvas
EAGLE BLACK M
Plotis/skersmuo - 350 mm
Aukštis - 380-1500 mm
Galingumas - 1x60W
Medžiagiškumas - metalas
Apsaugos klasė - IP20



Suolas Tom

Matmenys - 1200x620x820 mm
Medžiaga - natūralūs medis, metalas



Spinta Brooklyn
BRKS831

Matmenys - 1850x1400x540 mm
Medžiaga - Medžio drožlių plokštė (MDP)
Spalva - Pilkas ažuolas



Kėdė WASSU

Plotis - 480 mm
Gylis - 560 mm
Medžiaga - Pilkas plastikas



MOKSLO PASKIRTIES PASTATO KAPITALINIS REMONTAS (MOKINIŲ VIEŠBUTIS)



VIDAUS
INTERJERO
ANALOGAI

MEDŽIAGOS



Tapetai vaikų miegamajame

Rulono ilgis - 10.05 m
Rulono plotis - 0.53 m
Medžiaga - Ecodeco

Artimiausios spalvos
pagal RAL

RAL 7047

RAL 9003

RAL 7005

RAL 9001

RAL 1021

RAL 6021

Vinilinė grindų danga
Matmenys -
1280x192x5 mm



Fanera

Matmenys -1500x3000x12 mm

Akmens masės
plytelės (vonios
kambarys)
Matmenys -
600x600 mm

Kiliminė danga
Plotis - 4 m

BALDŲ ANALOGAI




Kėdė valgomajame ACADEMY

Aukštis - 830 mm
Plotis - 490 mm
Gylis - 500 mm
Medžiagiškumas -
Garstyčių spalvos
plastikas



Spinta vaikų miegamajame

Plotis - 1700 mm
Aukštis - 2100 mm
Gylis - 610 mm
Medžiagiškumas -
Medžio drožlių plokštė
(MDP)

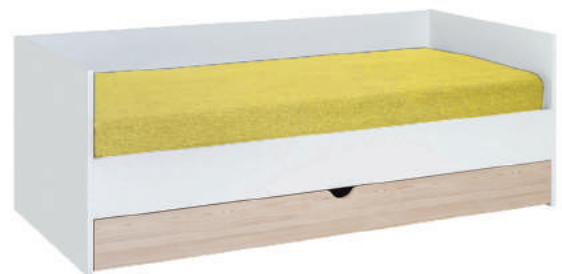

Viengulė lova STIGE

Matmenys - 895x 2000x 770 mm
Medžiaga - Laminuota medžio
drožlių plokštė (MDP)



Valgomasis stalas
MELLTORP

Matmenys - 1250x750x740 mm
Apdaila - Medžio dulkių
plokštė (MDF)



Pakabinami šviestuvai
ARD WIRE 40/40

Plotis/skersmuo - 400 mm
Aukštis - 400-1500 mm
Galingumas - 1x23W
Medžiagiškumas - metalas/virvelės

DETALŪS METADUOMENYS

Dokumento sudarytojas (-ai)	Vilniaus miesto savivaldybė 188710061, Konstitucijos pr. 3, LT-09601, Vilnius
Dokumento pavadinimas (antraštė)	DĖL PRITARIMO PROJEKTINIAMS PASIŪLYMAMS DŽIAUGSMO G. 44
Dokumento registracijos data ir numeris	2020-12-07 Nr. A51-155102/20(3.3.2.26E-VMA)
Dokumento gavimo data ir dokumento gavimo registracijos numeris	–
Dokumento specifikacijos identifikavimo žymuo	ADOC-V1.0
Parašo paskirtis	Pasirašymas
Parašą sukūrusio asmens vardas, pavardė ir pareigos	Mindaugas Pakalnis, Vyriausiojo miesto architekto skyriaus vedėjas, Vyriausiojo miesto architekto skyrius
Sertifikatas išduotas	MINDAUGAS,PAKALNIS LT
Parašo sukūrimo data ir laikas	2020-12-04 15:17:47 (GMT+02:00)
Parašo formatas	XAdES-X-L
Laiko žymoje nurodytas laikas	2020-12-04 15:18:01 (GMT+02:00)
Informacija apie sertifikavimo paslaugų teikėją	EID-SK 2016, AS Sertifitseerimiskeskus EE
Sertifikato galiojimo laikas	2020-11-03 20:19:13 – 2025-11-02 23:59:59
Informacija apie būdus, naudotus metaduomenų vientisumui užtikrinti	"Registravimas" paskirties metaduomenų vientisumas užtikrintas naudojant "RCSC IssuingCA, VI Registru centras - i.k. 124110246 LT" išduotą sertifikatą "Dokumentų valdymo sistema Avilys, Vilniaus miesto savivaldybės administracija, į.k.188710061 LT", sertifikatas galioja nuo 2018-12-27 14:17:37 iki 2021-12-26 14:17:37
Pagrindinio dokumento priedų skaičius	–
Pagrindinio dokumento priedamų dokumentų skaičius	–
Priedamo dokumento sudarytojas (-ai)	–
Priedamo dokumento pavadinimas (antraštė)	–
Priedamo dokumento registracijos data ir numeris	–
Programinės įrangos, kuria naudojantis sudarytas elektroninis dokumentas, pavadinimas	Dokumentų valdymo sistema „Avilys“, versija 3.5.34
Informacija apie elektroninio dokumento ir elektroninio (-ių) parašo (-ų) tikrinimą (tikrinimo data)	Atitinka specifikacijos keliamus reikalavimus. Visi dokumente esantys elektroniniai parašai galioja (2020-12-07 14:22:46)
Paieškos nuoroda	–
Papildomi metaduomenys	Nuorašą suformavo 2020-12-07 14:22:46 Dokumentų valdymo sistema „Avilys“