

Informuojame, kad vadovaujantis 2022-04-12 Vilniaus miesto savivaldybės administracijos direktoriaus pavaduotojo įsakymu Nr. A30-1431/22 „Dėl leidimo koreguoti žemės sklypo Riovonių g. 5 nedidelių veiklos mastų detaliojo plano sklypo Nr. G-3 sprendinius kartu su apie 150 kv.m. valstybinės žemės dalimi teritorijų planavimo proceso inicijavimo pagrindu“ pradedamas rengti žemės sklypo Riovonių g. 5B (kadastro Nr. 0101/0069:151) ir valstybinės žemės dalies detalusis planas.

Planuojamos teritorijos plotas: apie 0,08 ha (sklypas 0,0685 ha).

Planavimo organizatorius: Vilniaus miesto savivaldybės administracijos direktorius, Konstitucijos pr. 3, tel.: 852112616, faks. 852112222, LT-09601, Vilnius.

Planavimo iniciatorius: fiziniai asmenys.

Detaliojo plano rengėjas: UAB „Meirista“, Panerių g. 64, LT-03160, Vilnius, projekto vadovė G M, tel.: 869947231, el. paštas: meiristauab@gmail.com

Planavimo uždaviniai: esant galimybei pakeisti žemės sklypo ribas prijungiant iki gatvės raudonųjų linijų įsiterpusią apie 150 (vieno šimto penkiasdešimties) kv. m laisvos valstybinės žemės dalį, nustatyti teritorijos naudojimo tipą, patikslinti nustatytus ir nustatyti trūkstamus pagrindinius naudojimo reglamentus vienbučio ir dvibučio gyvenamojo namo statybai nepažeidžiant teisės aktų ir Vilniaus miesto savivaldybės teritorijos bendrojo plano sprendinių.

Tyrimai ir galimybių studijos: nereikalingos.

SPAV reikalingumas: pagal gautas sąlygas ar teisės aktų nustatyta tvarka.

Atviras konkursas geriausiai urbanistinei idėjai atrinkti: nereikalingas.

Detaliojo plano koncepcijos rengimas: nerengiama.

Detaliojo planavimo etapai: parengiamasis, rengimo ir baigiamasis.

Sprendinių nepriklausomas ekspertinis vertinimas: nereikalingas.

Detalusis planas rengiamas Lietuvos Respublikos teritorijų planavimo dokumentų rengimo ir teritorijų planavimo proceso valstybinės priežiūros informacinėje sistemoje www.tpdri.lt

[Teritorijų planavimo dokumento Nr. K-VT-13-22-503.](#)

Apie supažindinimą su parengtu detaliojo plano keitimu bus informuota papildomai.

Pridedama:

1. 2022-04-12 Vilniaus miesto savivaldybės administracijos direktoriaus pavaduotojo įsakymas Nr. A30-1431/22;
2. Planavimo darbų programa detaliojo planavimo dokumentui rengti;
3. Planuojamos teritorijos riba.

Projekto vadovė

G M



**VILNIAUS MIESTO SAVIVALDYBĖS
ADMINISTRACIJOS DIREKTORIAUS PAVADUOTOJAS**

**ĮSAKYMAS
DĖL LEIDIMO KOREGUOTI ŽEMĖS SKLYPO RIOVONIŲ G. 5 NEDIDELIŲ VEIKLOS
MASTŲ DETALIOJO PLANO SKLYPO NR. G-3 SPRENDINIUS KARTU SU APIE 150
KV. M VALSTYBINĖS ŽEMĖS DALIMI TERITORIJŲ PLANAVIMO PROCESO
INICIJAVIMO PAGRINDU**

2022 m. balandžio d. Nr.
Vilnius

Vadovaudamasi Lietuvos Respublikos teritorijų planavimo įstatymo 6 straipsnio 3 dalimi, 17 straipsnio 8 ir 9 dalimis, 28 straipsnio 2 dalimi, Lietuvos Respublikos aplinkos ministro 2014 m. sausio 2 d. įsakymu Nr. D1-8 „Dėl Kompleksinio teritorijų planavimo dokumentų rengimo taisyklių patvirtinimo“ patvirtintų Kompleksinio teritorijų planavimo dokumentų rengimo taisyklių 318.1.2, 318.1.3 papunkčiais ir 319 punktu ir Vilniaus miesto savivaldybės administracijos direktoriaus 2021 m. kovo 19 d. įsakymo Nr. 40-144/21 „Dėl Vilniaus miesto savivaldybės administracijos direktoriaus pavaduotojos Danutos Narbut įgaliojimų“ 1.1.7 papunkčiu:

1. L e i d ž i u koreguoti žemės sklypo Riovonių g. 5 nedidelių veiklos mastų detaliojo plano, patvirtinto Vilniaus miesto valdybos 2010 m. spalio 12 d. sprendimu Nr. 1957V „Dėl žemės sklypo Riovonių g. 5 nedidelių veiklos mastų detaliojo plano tvirtinimo“, sklypo Nr. G-3 sprendinius sklype Riovonių g. (kadastru Nr. 0101/0069:151) teritorijų planavimo proceso inicijavimo pagrindu: esant galimybei pakeisti žemės sklypo ribas prijungiant iki gatvės raudonųjų linijų įsiterpusią apie 150 (vieno šimto penkiasdešimties) kv. m laisvos valstybinės žemės dalį, nustatyti teritorijos naudojimo tipą, patikslinti nustatytus ir nustatyti trūkstamus pagrindinius naudojimo reglamentus vienbučio ir dvibučio gyvenamojo namo statybai nepažeidžiant teisės aktų ir Vilniaus miesto savivaldybės teritorijos bendrojo plano sprendinių.

2. T v i r t i n u planuojamos teritorijos ribas ir planavimo darbų programą (pridedama).

Administracijos direktoriaus pavaduotoja

Danuta Narbut


PATVIRTINTA:
Vilniaus m. savivaldybės
administracijos direktoriaus
pavadootojo
2022 m. _____ d.
įsakymu Nr.

PLANAVIMO DARBŲ PROGRAMA DETALIOJO PLANAVIMO DOKUMENTUI RENGTI

- 1. Planuojamos teritorijos adresas:** Riovonių g. (kadastro Nr. 0101/0069:151).
- 2. Planuojamos teritorijos plotas:** apie 0,08 ha (sklypas 0,0685 ha).
- 3. Nagrinėjama teritorija:** teritorija apribota Riovonių gatve ir jos raudonosiomis linijomis ir pravažiavimo keliais vakarinėje ir pietinėse dalyse, plotas apie 0,88 ha.
- 4. Planavimo organizatorius:** Vilniaus miesto savivaldybės administracijos direktorius, Konstitucijos pr. 3, Vilnius.
- 5. Iniciatorius:** fiziniai asmenys.
- 6. Planavimo pagrindas:** iniciatoriaus 2021-09-21 ir 2021-11-08 prašymai.
- 7. Planavimo uždaviniai:** esant galimybei pakeisti žemės sklypo ribas prijungiant iki gatvės raudonųjų linijų įsiterpusią apie 150 (vieno šimto penkiasdešimties) kv. m laisvos valstybinės žemės dalį, nustatyti teritorijos naudojimo tipą, patikslinti nustatytus ir nustatyti trūkstamus pagrindinius naudojimo reglamentus vienbučio ir dvibučio gyvenamojo namo statybai nepažeidžiant teisės aktų ir Vilniaus miesto savivaldybės teritorijos bendrojo plano sprendinių.
- 8. Papildomi planavimo uždaviniai:** suformuoti optimalią urbanistinę struktūrą, numatyti susisiekimo ryšių sistemą - susisiekimo komunikacijas ir joms funkcionuoti reikalingų servitutų poreikį.
- 9. Papildomi reglamentai:** teritorijos tūrinės ir erdvinės kompozicijos reikalavimai, automobilių stovėjimo būdas.
- 10. Tyrimai ir galimybių studijos:** nereikalingos.
- 11. SPAV reikalingumas:** pagal gautas sąlygas ar teisės aktų nustatyta tvarka.
- 12. Atviras konkursas geriausiai urbanistinei idėjai atrinkti:** nereikalingas.
- 13. Detaliojo planavimo koregavimo etapai:** parengiamasis, rengimo ir baigiamasis etapai.
- 14. Konceptijos rengimas:** nerengiama.
- 15. Sprendinių nepriklausomas profesinis vertinimas:** nereikalingas.
- 16. Viešumo užtikrinimas:** Teisės aktų nustatyta tvarka. Vyriausybės nustatyta tvarka viešai paskelbti priimtą sprendimą dėl detaliojo plano rengimo pradžios, planavimo tikslų ir planavimo darbų programą, atlikti privalomas viešinimo procedūras.
- 17. Planavimo terminai:** iki 2027 m. sausio mėn.
- 18. Derinimo procedūra:** atliekama TPDRIS.
- 19. Kiti reikalavimai:** trūkstamus planavimui pradinius duomenis organizatorius paveda surinkti rengėjui. Projektą rengti ant skaitmeninių žemėlapių, panaudojant M 1:500-M1:1000 duomenis (detaliojo plano rengėjas gali papildomai naudoti ir kitus mastelius). Pateikti GIS aplinkoje kompiuterinėje laikmenoje.

Suderinta: Pavadoojantis Vilniaus miesto savivaldybės
Vyriausiąjį architektą
(Teritorijų planavimo ir plėtros projektų skyriaus vedėjas)

Benius Bučelis

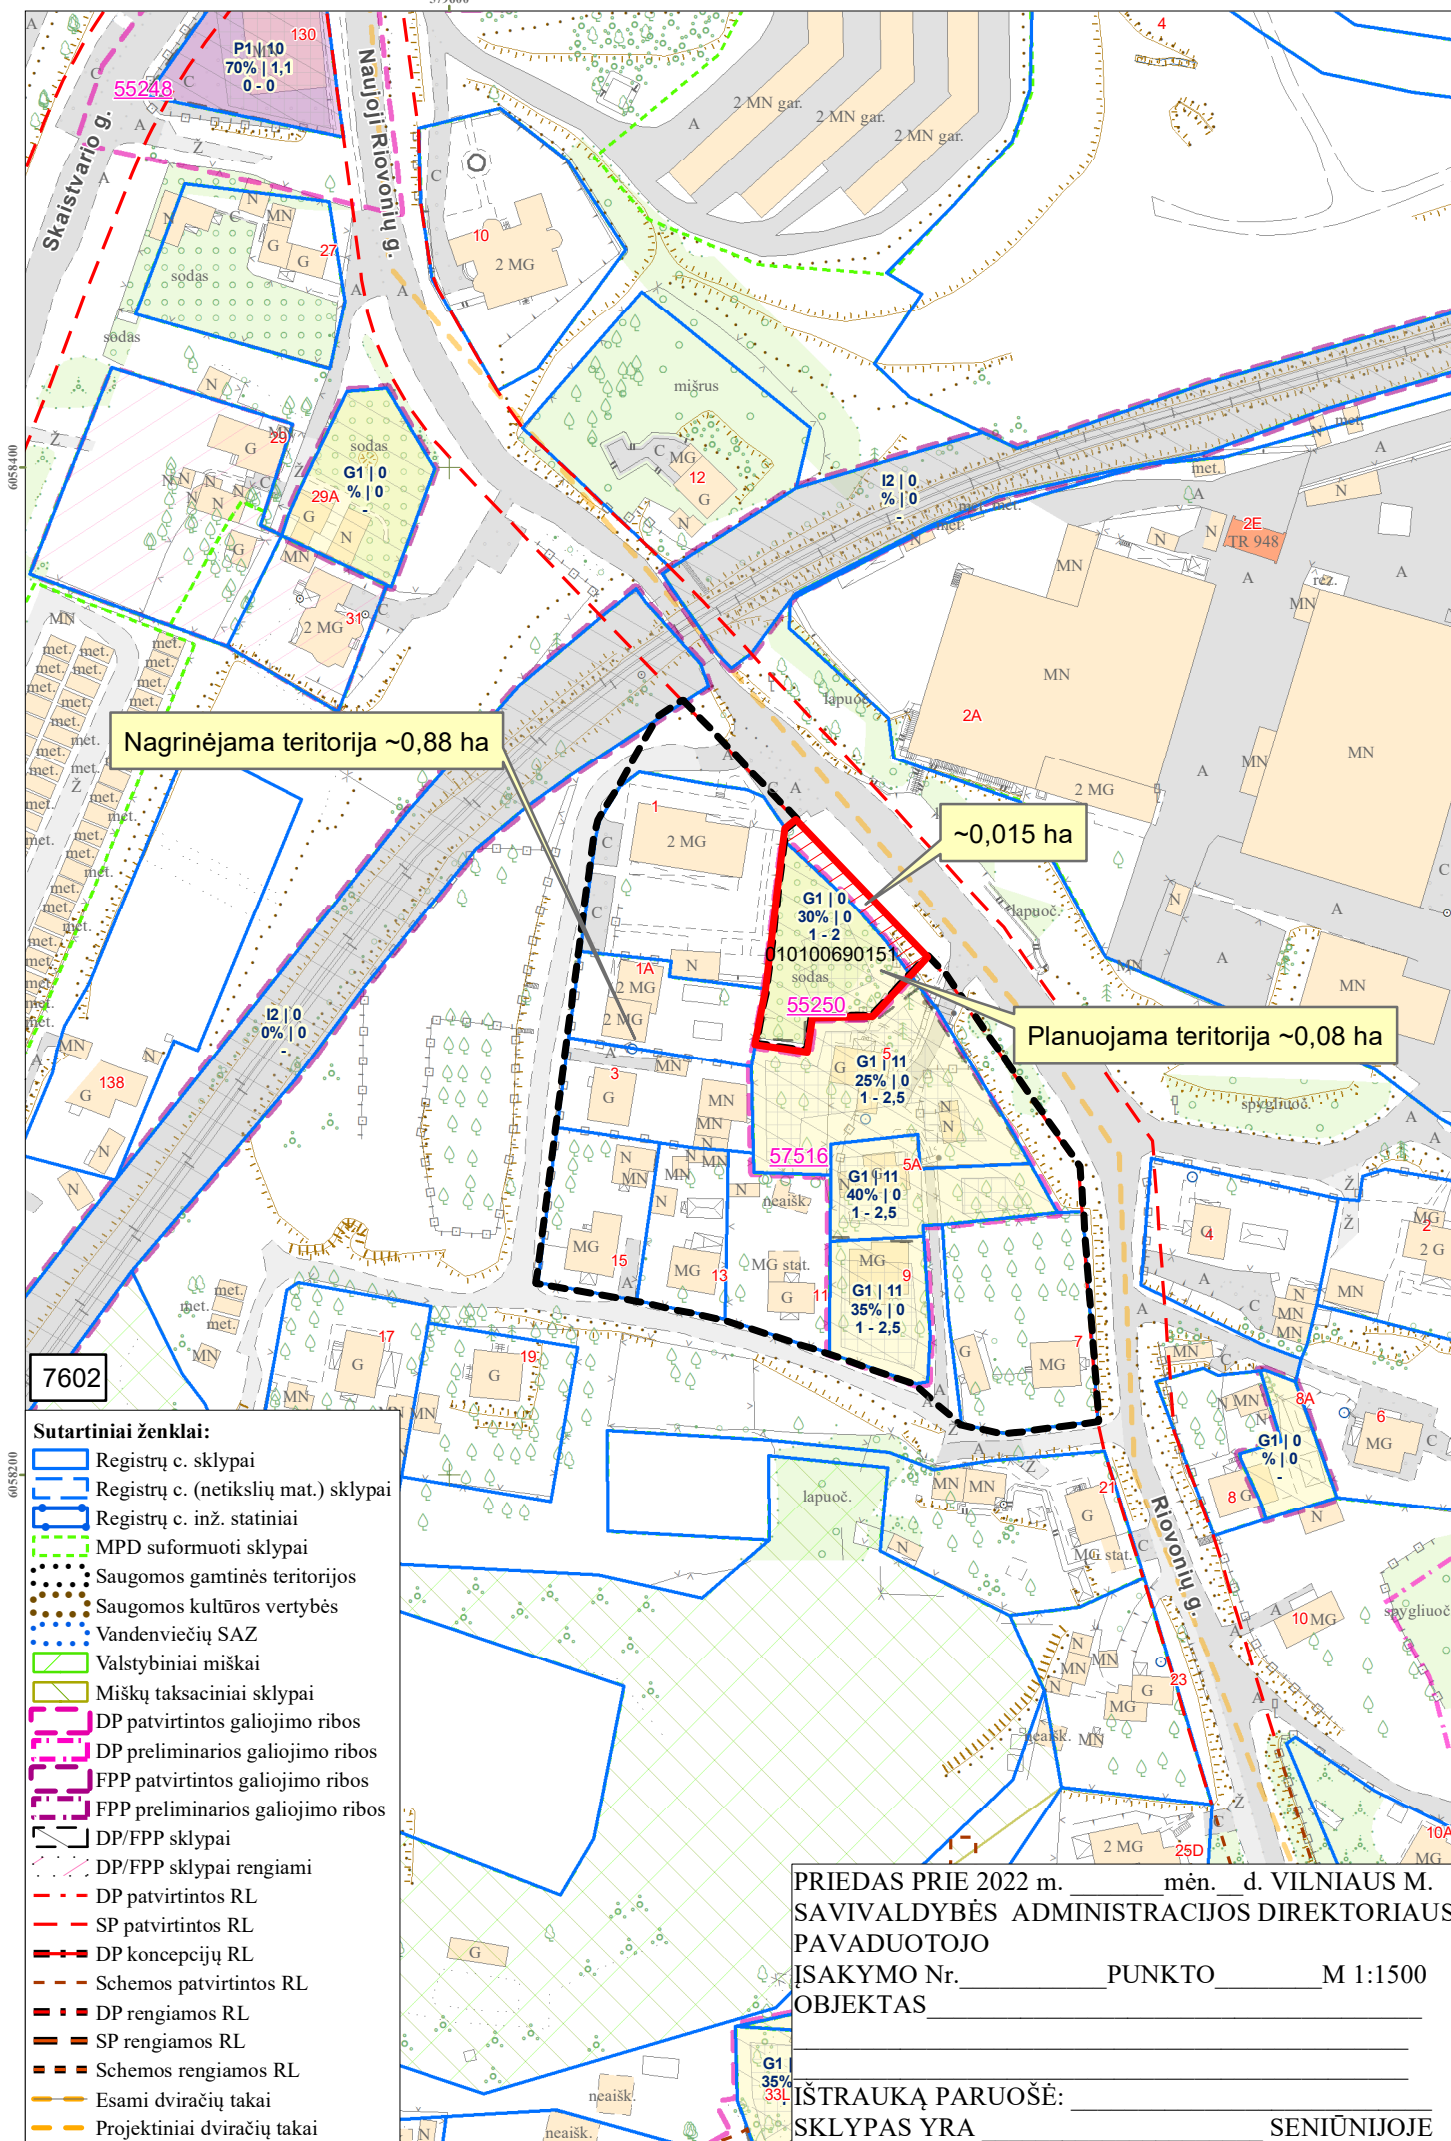

Nagrinėjama teritorija ~0,88 ha

~0,015 ha

Planuojama teritorija ~0,08 ha

7602

- Sutartiniai ženklai:**
- Registrų c. sklypai
 - Registrų c. (netikslų mat.) sklypai
 - Registrų c. inž. statiniai
 - MPD suformuoti sklypai
 - Saugomos gamtinės teritorijos
 - Saugomos kultūros vertybės
 - Vandenviečių SAZ
 - Valstybiniai miškai
 - Miškų taksaciniai sklypai
 - DP patvirtintos galiojimo ribos
 - DP preliminarios galiojimo ribos
 - FPP patvirtintos galiojimo ribos
 - FPP preliminarios galiojimo ribos
 - DP/FPP sklypai
 - DP/FPP sklypai rengiami
 - DP patvirtintos RL
 - SP patvirtintos RL
 - DP koncepcijų RL
 - Schemos patvirtintos RL
 - DP rengiamos RL
 - SP rengiamos RL
 - Schemos rengiamos RL
 - Esami dviračių takai
 - Projektiniai dviračių takai

PRIEDAS PRIE 2022 m. _____ mėn. ____ d. VILNIAUS M. SAVIVALDYBĖS ADMINISTRACIJOS DIREKTORIAUS PAVADUOTOJO ĮSAKYMO Nr. _____ PUNKTO _____ M 1:1500 OBJKTAS _____

IŠTRAUKĄ PARUOŠĖ: _____ SENIŪNIJOJE

DETALŪS METADUOMENYS

| | |
|---|---|
| Dokumento sudarytojas (-ai) | Vilniaus miesto savivaldybė 188710061, Konstitucijos pr. 3, LT-09601, Vilnius |
| Dokumento pavadinimas (antraštė) | DĖL LEIDIMO KOREGUOTI ŽEMĖS SKLYPO RIOVONIŲ G. 5 NEDIDELIŲ VEIKLOS MASTŲ DETALIOJO PLANO SKLYPO NR. G-3 SPRENDINIUS KARTU SU APIE 150 KV. M VALSTYBINĖS ŽEMĖS DALIMI TERITORIJŲ PLANAVIMO PROCESO INICIJAVIMO PAGRINDU |
| Dokumento registracijos data ir numeris | 2022-04-12 Nr. A30-1431/22 |
| Dokumento gavimo data ir dokumento gavimo registracijos numeris | – |
| Dokumento specifikacijos identifikavimo žymuo | ADOC-V1.0 |
| Parašo paskirtis | Pasirašymas |
| Parašą sukūrusio asmens vardas, pavardė ir pareigos | Danuta Narbut, Administracijos direktoriaus pavaduotoja, Administracijos direktorius |
| Sertifikatas išduotas | DANUTA NARBUT LT |
| Parašo sukūrimo data ir laikas | 2022-04-11 16:49:27 (GMT+03:00) |
| Parašo formatas | XAdES-T |
| Laiko žymoje nurodytas laikas | 2022-04-11 16:49:40 (GMT+03:00) |
| Informacija apie sertifikavimo paslaugų teikėją | EID-SK 2016, AS Sertifitseerimiskeskus EE |
| Sertifikato galiojimo laikas | 2020-07-27 16:38:23 – 2023-07-27 16:38:23 |
| Informacija apie būdus, naudotus metaduomenų vientisumui užtikrinti | "Registravimas" paskirties metaduomenų vientisumas užtikrintas naudojant "RCSC IssuingCA, VI Registru centras - i.k. 124110246 LT" išduotą sertifikatą "Dokumentų valdymo sistema Avilys, Vilniaus miesto savivaldybės administracija, i.k. 188710061 LT", sertifikatas galioja nuo 2021-12-20 09:38:49 iki 2024-12-19 09:38:49 |
| Pagrindinio dokumento priedų skaičius | 2 |
| Pagrindinio dokumento pridedamų dokumentų skaičius | – |
| Priedamo dokumento sudarytojas (-ai) | – |
| Priedamo dokumento pavadinimas (antraštė) | – |
| Priedamo dokumento registracijos data ir numeris | – |
| Programinės įrangos, kuria naudojantis sudarytas elektroninis dokumentas, pavadinimas | Dokumentų valdymo sistema „Avilys“, versija 3.5.60 |
| Informacija apie elektroninio dokumento ir elektroninio (-ių) parašo (-ų) tikrinimą (tikrinimo data) | Atitinka specifikacijos keliamus reikalavimus. Visi dokumente esantys elektroniniai parašai galioja (2022-04-12 09:53:30) |
| Paieškos nuoroda | – |
| Papildomi metaduomenys | Nuorašą suformavo 2022-04-12 09:53:30 Dokumentų valdymo sistema „Avilys“ |