



ŠALINAMŲ MEDŽIŲ INVENTARIZACIJOS LENTELĖ

Nr. plane	Medžio rūšis lietuviškai	Medžio rūšis lotyniškai	Kamieno diametras 1.30 m aukštyje, cm	Kamieno diametras ties kamieno kakleliu, cm	Saugomas šaknų plotas spindulys, m	Lajos projekcija nuo ašies Š, R, P, V kryptimis, m	Medžio būklės indeksas 1, 2, 3, 4, 5	Siūlomos/būtinios arboristinės/tvarkymo priemonės
15	Uosalapis klevas	<i>Acer negundo</i>	23	31	2.76	1; 3; 5; 3	5	Šalinti, nesaugotinas, nudžiūvęs

Medžių inventorizacijos sutartiniai žymėjimai

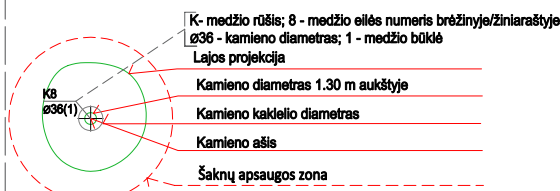

Pastaba. Projektinių pasiūlymų planuose pateikiama tik pagrindinė informacija apie esamus medžius. Kita informacija yra pateikta parengtoje medžių vertinimo ataskaitoje.

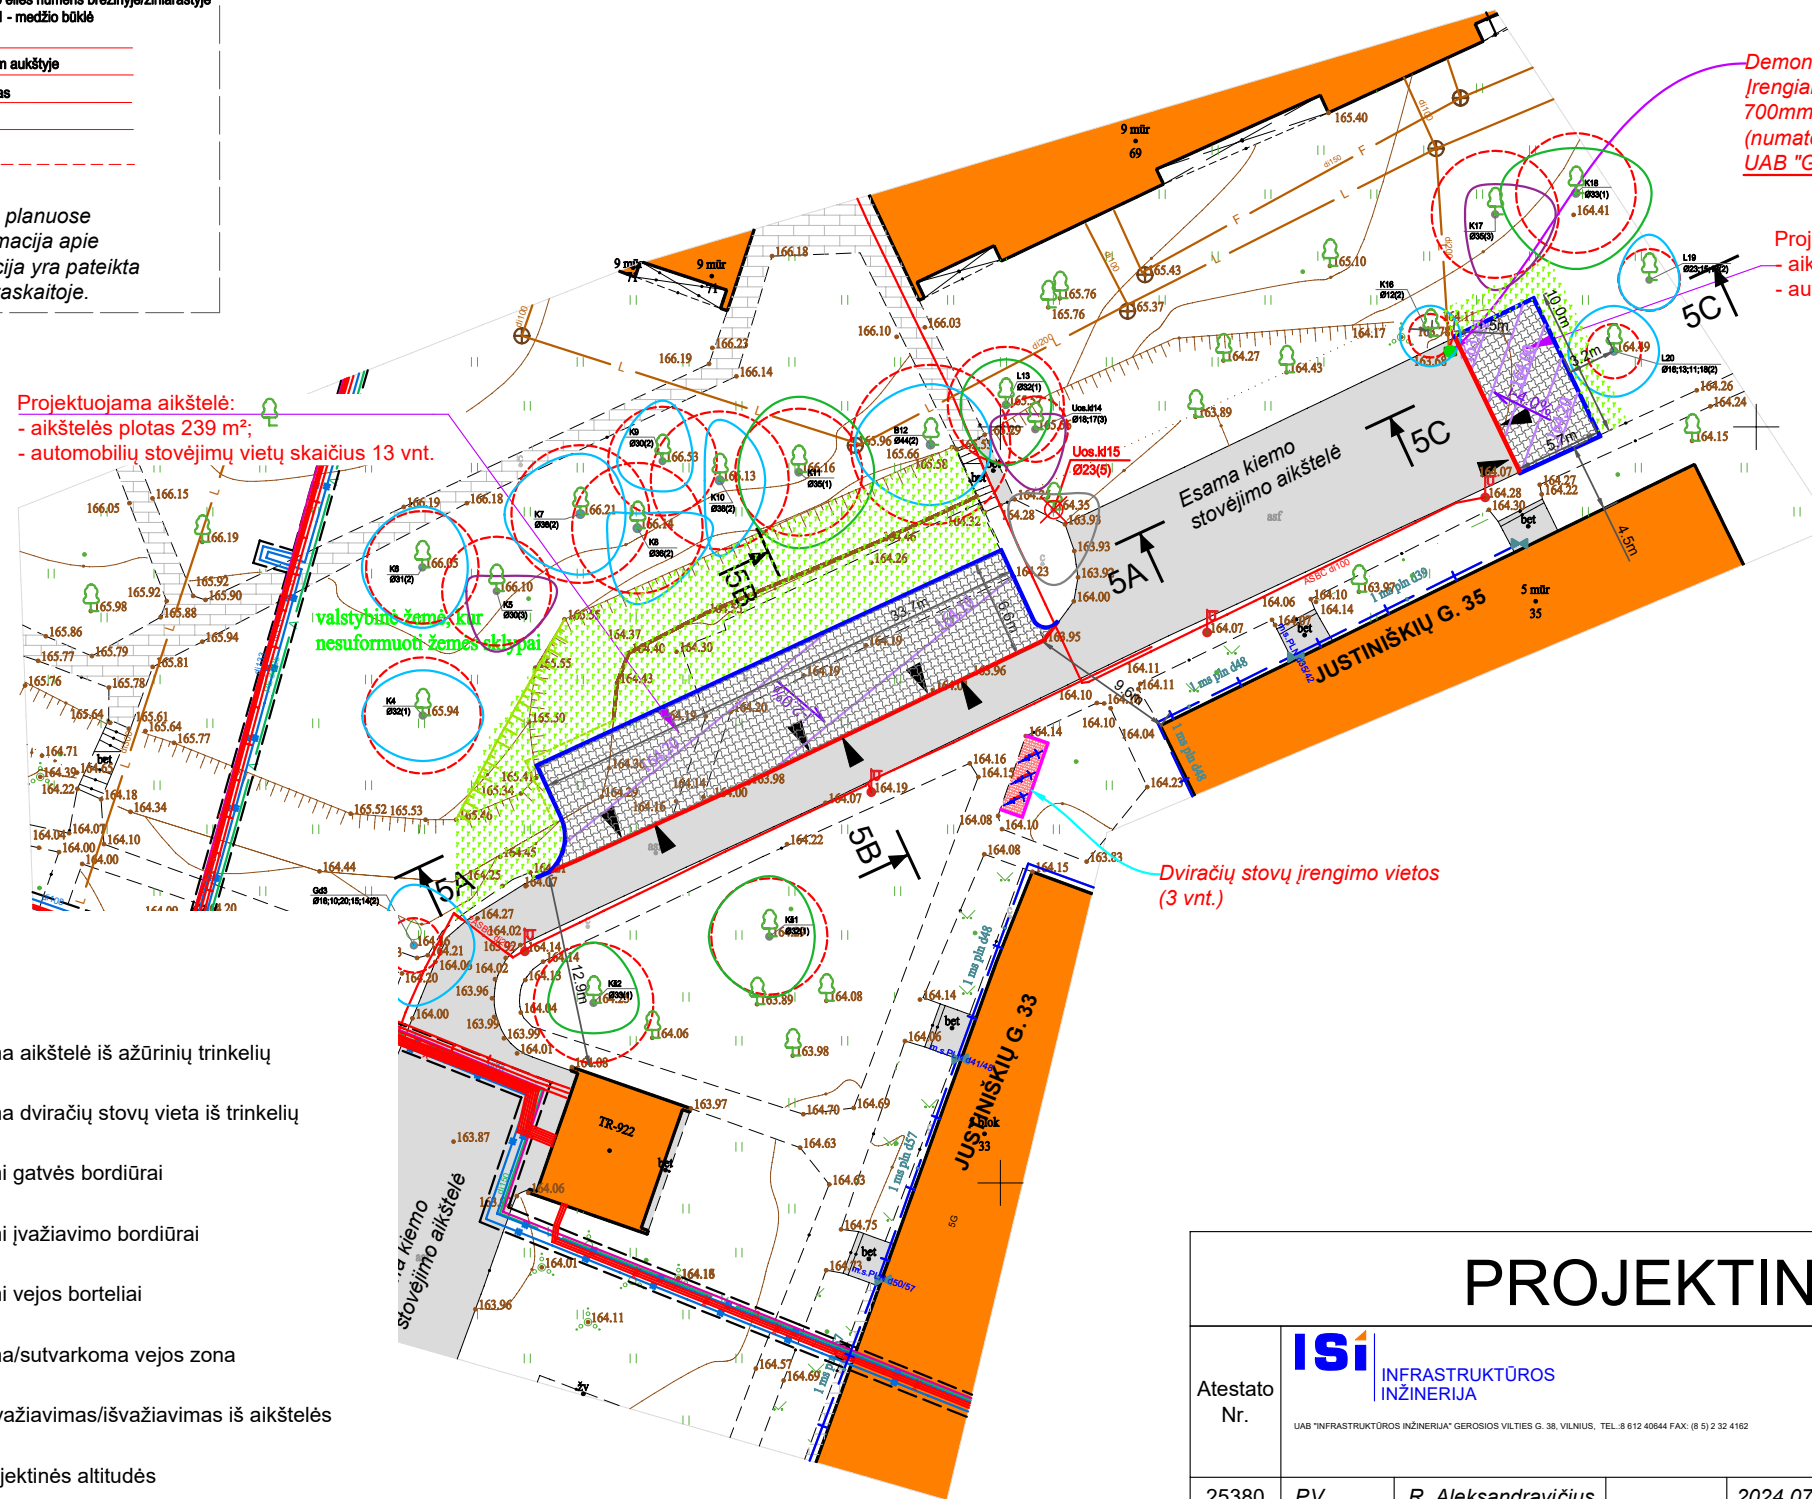

Projektuojama aikštelė:
- aikštelės plotas 239 m²;
- automobilių stovėjimų vietų skaičius 13 vnt.

Demontuojamas esamas lietaus surinkimo šulinys Nr. 105
Įrengiamas naujas g/b D700 lietaus surinkimo šulinys su 700mm skersmens grotelėmis bei 500mm sėsdinamąja dalimi (numatomas taškas lietaus kiekio iš naujos aikštelės priimti) UAB "GRINDA" sąlygos Nr. 24/205

Projektuojama aikštelė:
- aikštelės plotas 61 m²;
- automobilių stovėjimų vietų skaičius 2 vnt.

valstybinė žemė, kur nesuformuoti žemes sklypai

Dviračių stovų įrengimo vietos (3 vnt.)

Sutartiniai žymėjimai:


- Projektuojama aikštelė iš ažuolinių trinkelio
- Projektuojama dviračių stovų vieta iš trinkelio
- Projektuojami gatvės bordiūrai
- Projektuojami įvažiavimo bordiūrai
- Projektuojami vejos borteliai
- Projektuojama/sutvarkoma vejos zona
- Numatoma įvažiavimas/išvažiavimas iš aikštelės
- Aikštelės projektinės altitudės
- Aikštelės paviršiaus nuolydis
- Projektuojamas paviršinių nuotekų surinkimo šulinėlis

PROJEKTINIAI PASIŪLYMAI

Atestato Nr.				STATINIO PROJEKTO PAVADINIMAS	
	INFRASTRUKTŪROS INŽINERIJĄ			Plokščių horizontalių inžinerinių statinių (kiemo aikštelių) Justiniškių g. 33, 35, Vilniuje statybos projektas	
25380	PV	R. Aleksandravičius	2024 07	DOKUMENTO PAVADINIMAS	
25379	PDV	R. Aleksandravičius	2024 07	Aikštelės Justiniškių g. 33, 35 planas su projektiniais sprendiniais	
STATYTOJAS				DOKUMENTO ŽYMUO	
LT	VILNIAUS MIESTO SAVIVALDYBĖ			333.05-PP-SP-B.01	
				M 1:500	
				Lapas	Lapų
				1	1

PJŪVIS 5A-5A


PROJEKTUOJAMA AIKŠTELĖ
33700

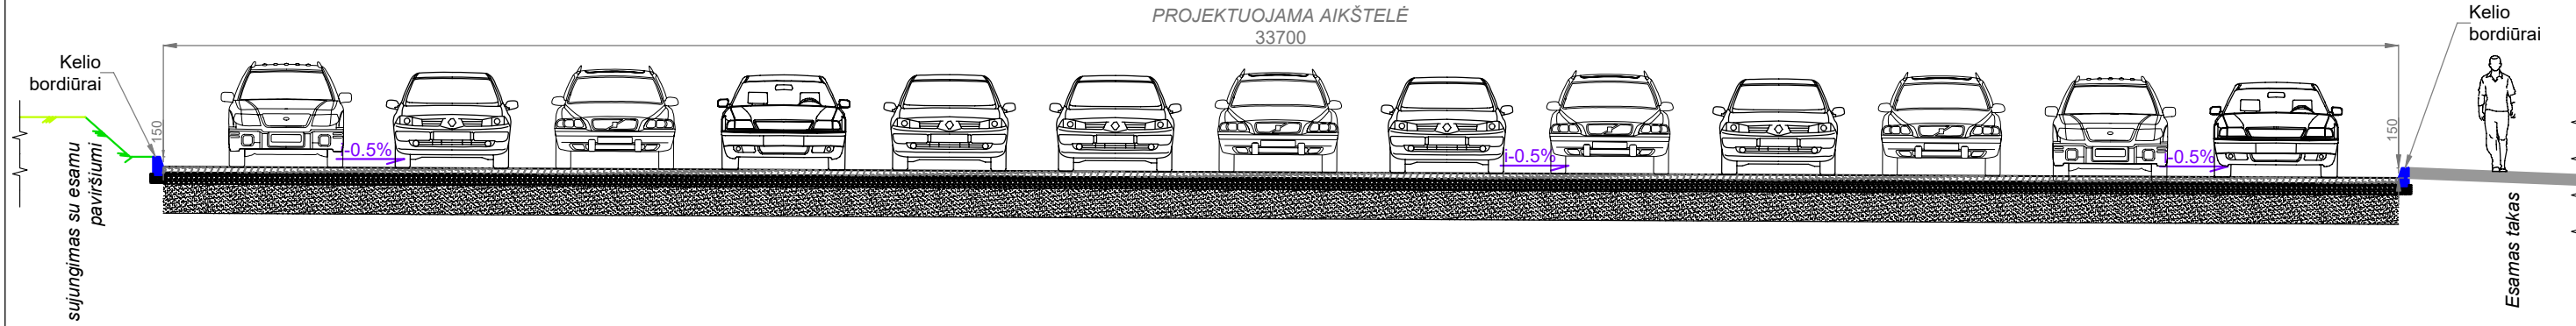

PJŪVIS 5B-5B


PROJEKTUOJAMA AIKŠTELĖ
6600

3350

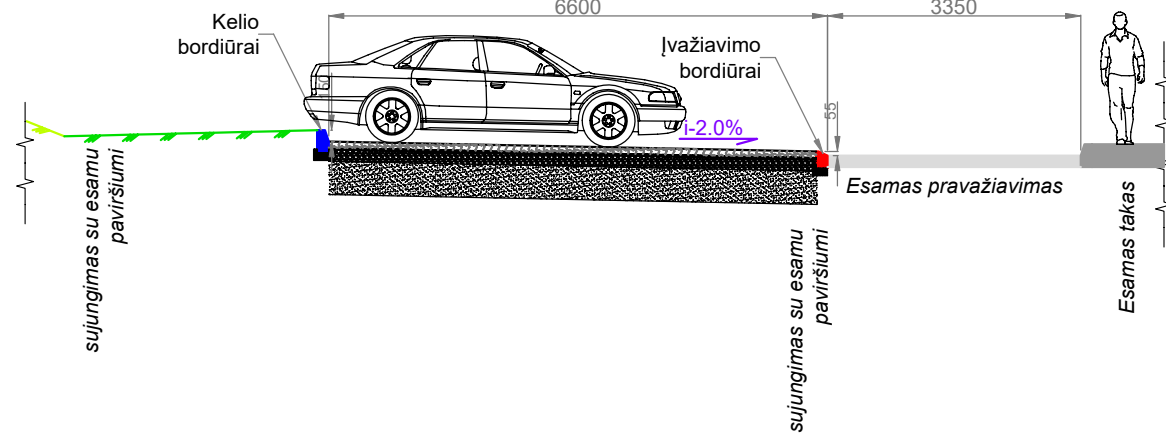


PJŪVIS 5C-5C


PROJEKTUOJAMA AIKŠTELĖ
6000

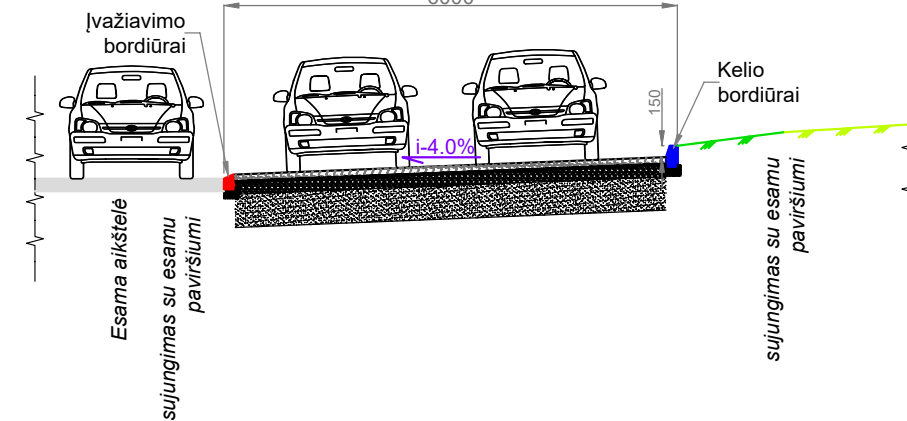

STOVĖJIMO AIKŠTELĖS DANGOS KONSTRUKCIJA

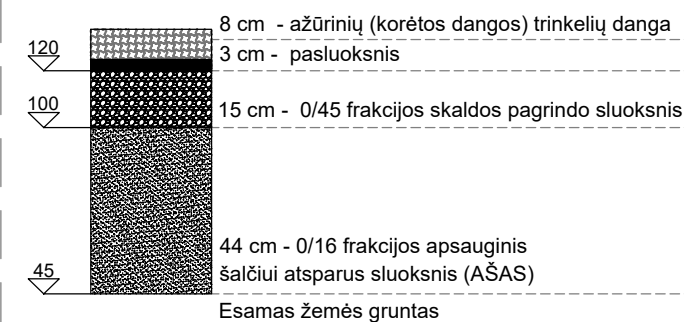

PROJEKTINIAI PASIŪLYMAI

Atestato Nr.	 INFRASTRUKTŪROS INŽINERIJA <small>UAB "INFRASTRUKTŪROS INŽINERIJA" GEROSIOS VILTIES G. 38, VILNIUS, TEL. 8 612 40644 FAX: (8 5) 2 32 4162</small>				STATINIO PROJEKTO PAVADINIMAS		
					Plokščių horizontalių inžinerinių statinių (kiemo aikštelių) Justiniškių g. 33, 35, Vilniuje statybos projektas		
25380	PV	R. Aleksandravičius	2024 07	DOKUMENTO PAVADINIMAS			
25379	PDV	R. Aleksandravičius	2024 07				
STATYTOJAS				DOKUMENTO ŽYMUO			
LT	VILNIAUS MIESTO SAVIVALDYBĖ			333.05-PP-SP-B.02			
						M 1:100	
						Lapas	Lapų
						1	1

