


VILNIAUS MIESTO SAVIVALDYBĖS PANERIŲ SENIŪNIJOS
Gunkliškių g. Nr. 13
ADRESŲ NUMERIŲ KEITIMO/SUTEIKIMO PLANAS

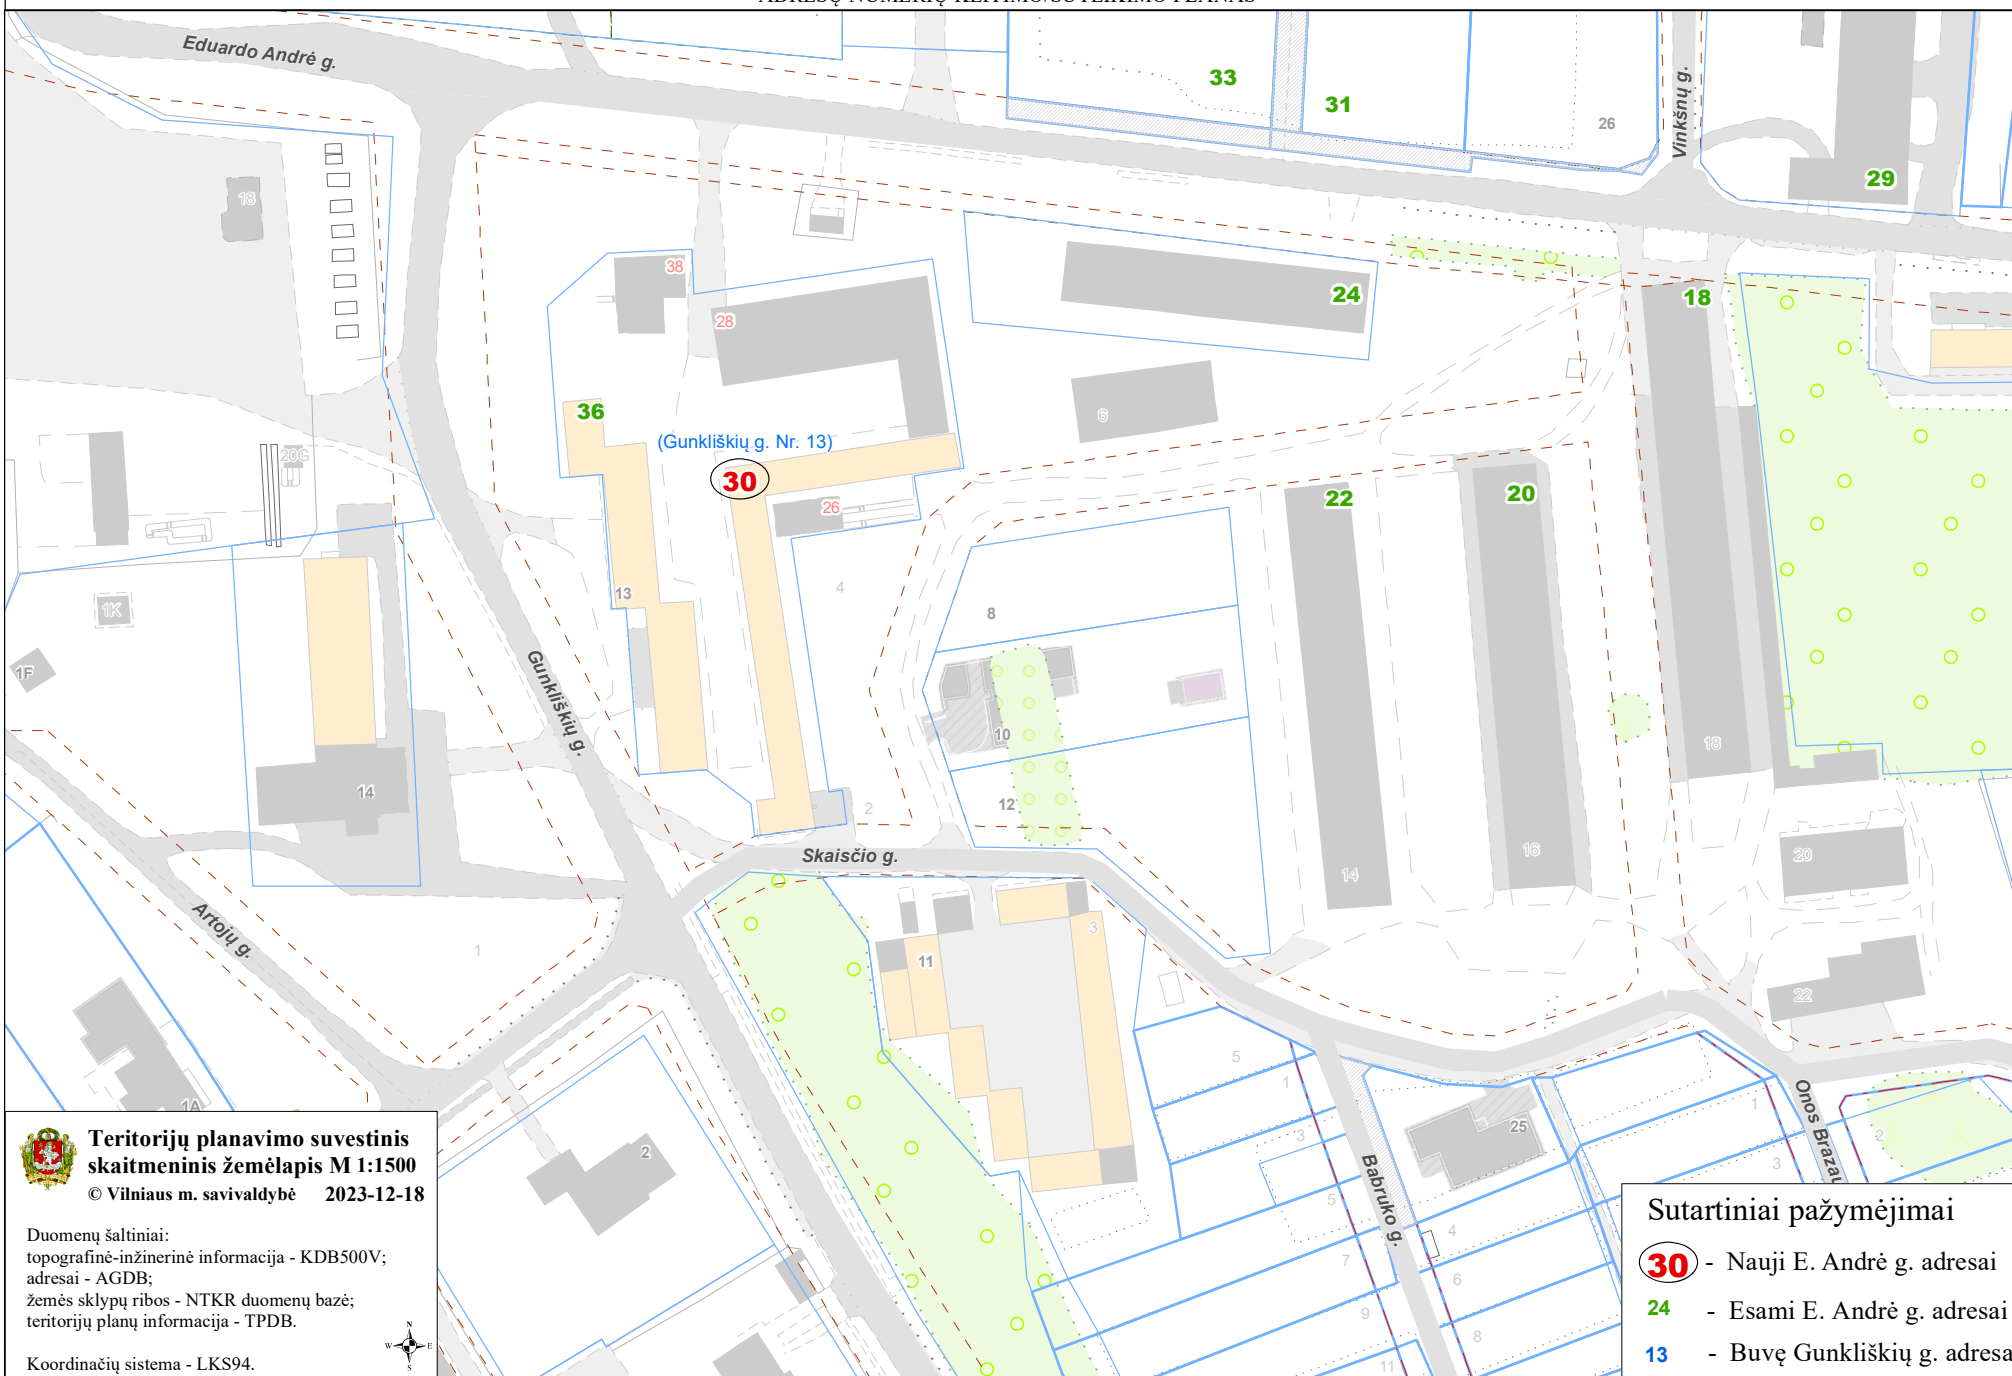

**Teritorijų planavimo suvestinis
skaitmeninis žemėlapis M 1:1500**
© Vilniaus m. savivaldybė 2023-12-18

Duomenų šaltiniai:
topografinė-inžinerinė informacija - KDB500V;
adresai - AGDB;
žemės sklypų ribos - NTKR duomenų bazė;
teritorijų planų informacija - TPDB.

Koordinatių sistema - LKS94.



Sutartiniai pažymėjimai

- 30** - Nauji E. André g. adresai
- 24** - Esami E. André g. adresai
- 13** - Buvę Gunkliškių g. adresai