


VILNIAUS MIESTO GATVIŲ IŠDĖSTYMO PLANAS M 1 : 5000

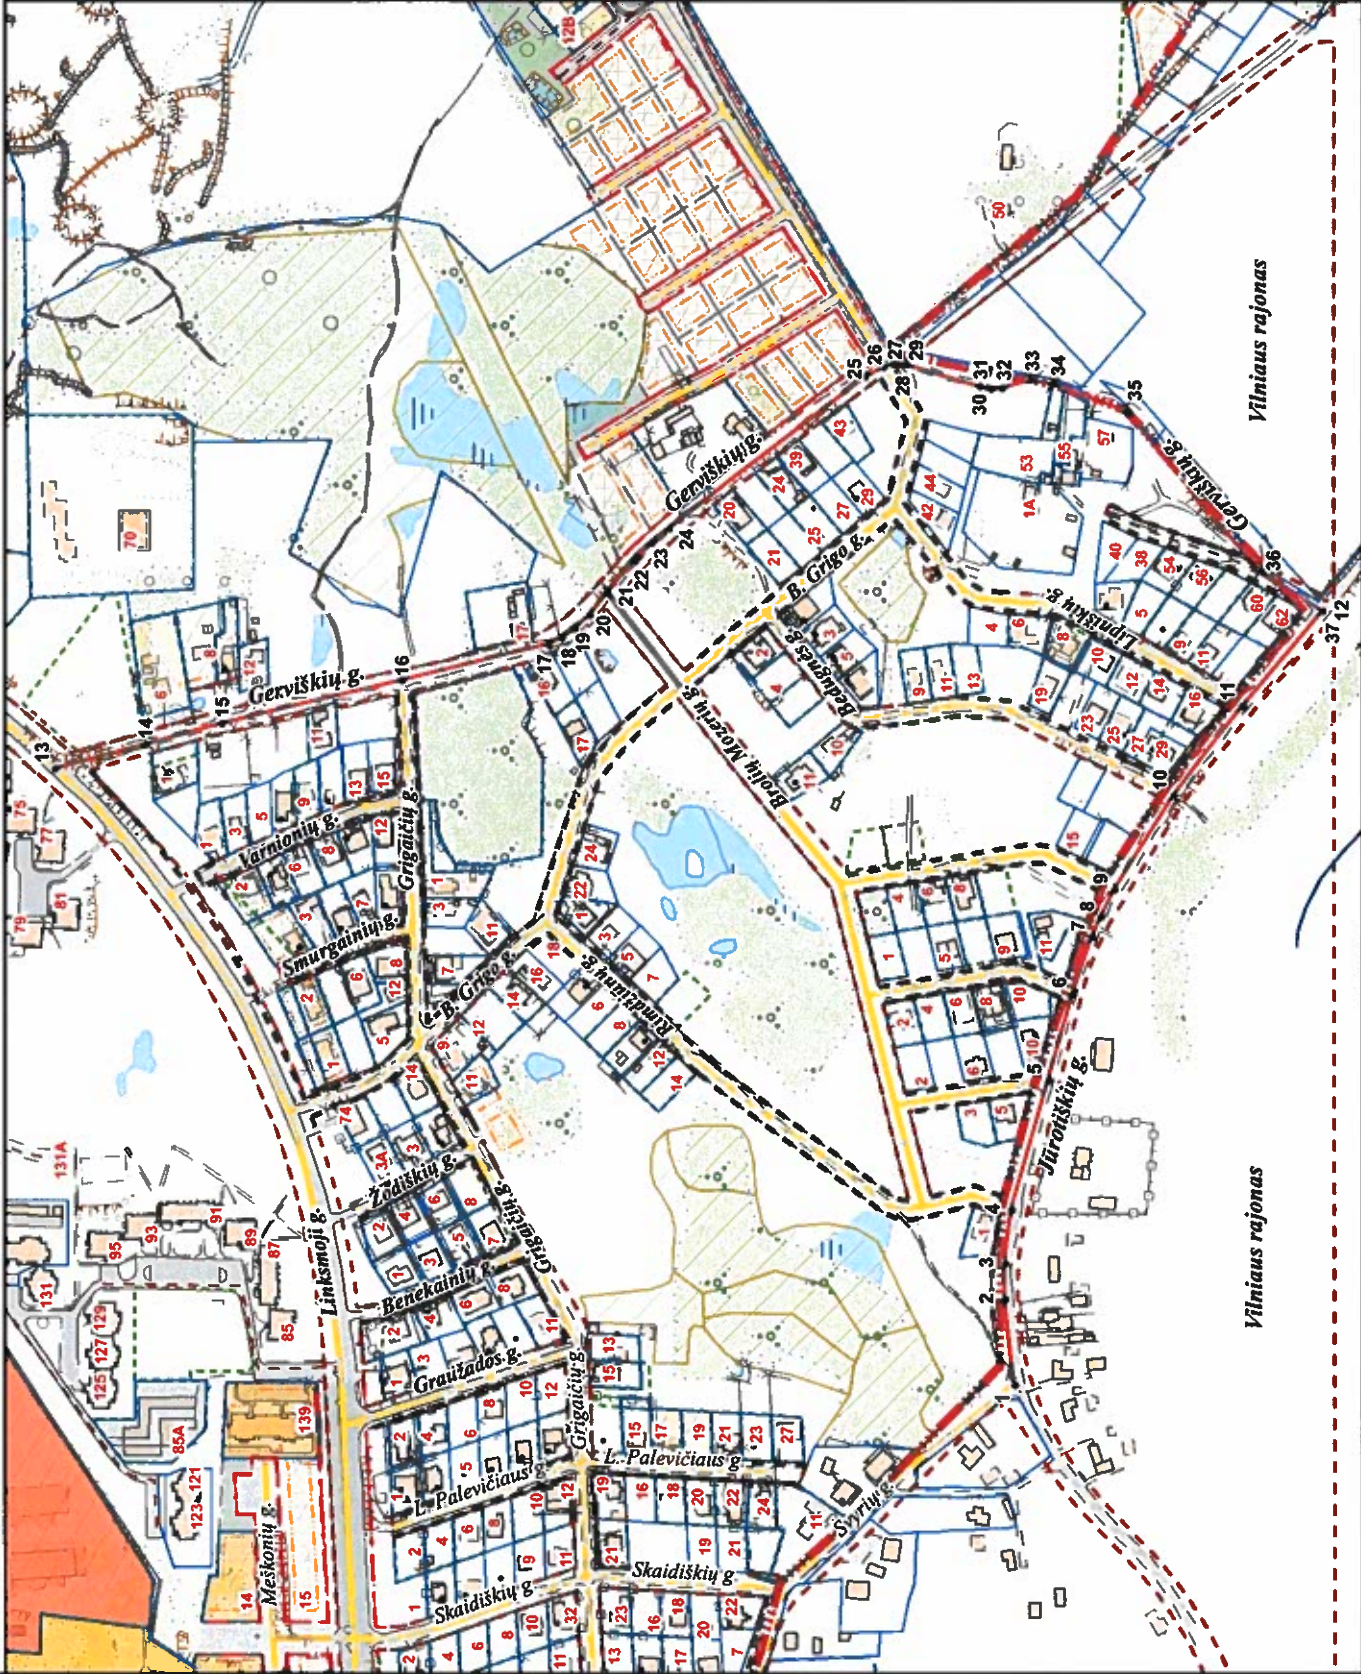

PAVADINIMŲ GATVĖMS, PASTATAMS, STATINIAMS IR KITIMS OBJEKTIAMS SUTEIKIMO, KEITIMO IR IŠTRAUKIMO Į APSKAITĄ TVARKOS APRASO I PRIEDAS

Vilniaus miesto savivaldybės tarybos 2019 m. \_\_\_\_\_ d. sprendimo Nr. \_\_\_\_\_ priedas

Kartografinis pagrindas	KDB 500V
Gatvės taškų koordinatų nustatymo būdas	Grafinis

GATVIŲ TAŠKŲ KOORDINAČIŲ ŽINIARAŠTIS  
 Jūratėlių g. - taškų Nr. plane 1 - 12  
 Gerviškių g. - taškų Nr. plane 13 - 37

NR. PLANE	X	Y
1	6060879,96	591619,44
2	6060886,07	591675,69
3	6060886,07	591699,62
4	6060982	591734,99
5	6060857,75	591820,16
6	6060841,66	591877,09
7	6060829,14	591914,48
8	6060823,14	591927,53
9	6060814,2	591945,45
10	6060774,64	592006,91
11	6060729,35	592066,11
12	6060677,71	592128,88
13	6061514,02	592024,86
14	6061454,14	592040,78
15	6061403,67	592054,55
16	6061285	592082,99
17	6061187,86	592106,68
18	6061179,14	592111,03
19	6061170,77	592116,73
20	6061161,25	592125,95
21	6061149,23	592140,73
22	6061131,19	592162,35
23	6061120,4	592173,15
24	6061108,58	592182,66
25	6060979,44	592282,4
26	6060967	592288,99
27	6060960,8	592291,05
28	6060956,5	592291,33
29	6060951,64	592290,79
30	6060902,35	592276,55
31	6060895,15	592274,86
32	6060888,08	592275,18
33	6060869,75	592281
34	6060855,56	592278,12
35	6060806,01	592260,58
36	6060717,68	592155,22
37	6060677,71	592128,88

PATEIKIA:  
 Vilniaus miesto savivaldybės administracijos  
 Miesto plėtros departamento vyresnioji patarėja