


VILNIAUS MIESTO GATVIŲ, SKVERŲ IR AIKŠČIŲ IŠDĖSTYMO PLANAS M 1 : 3500

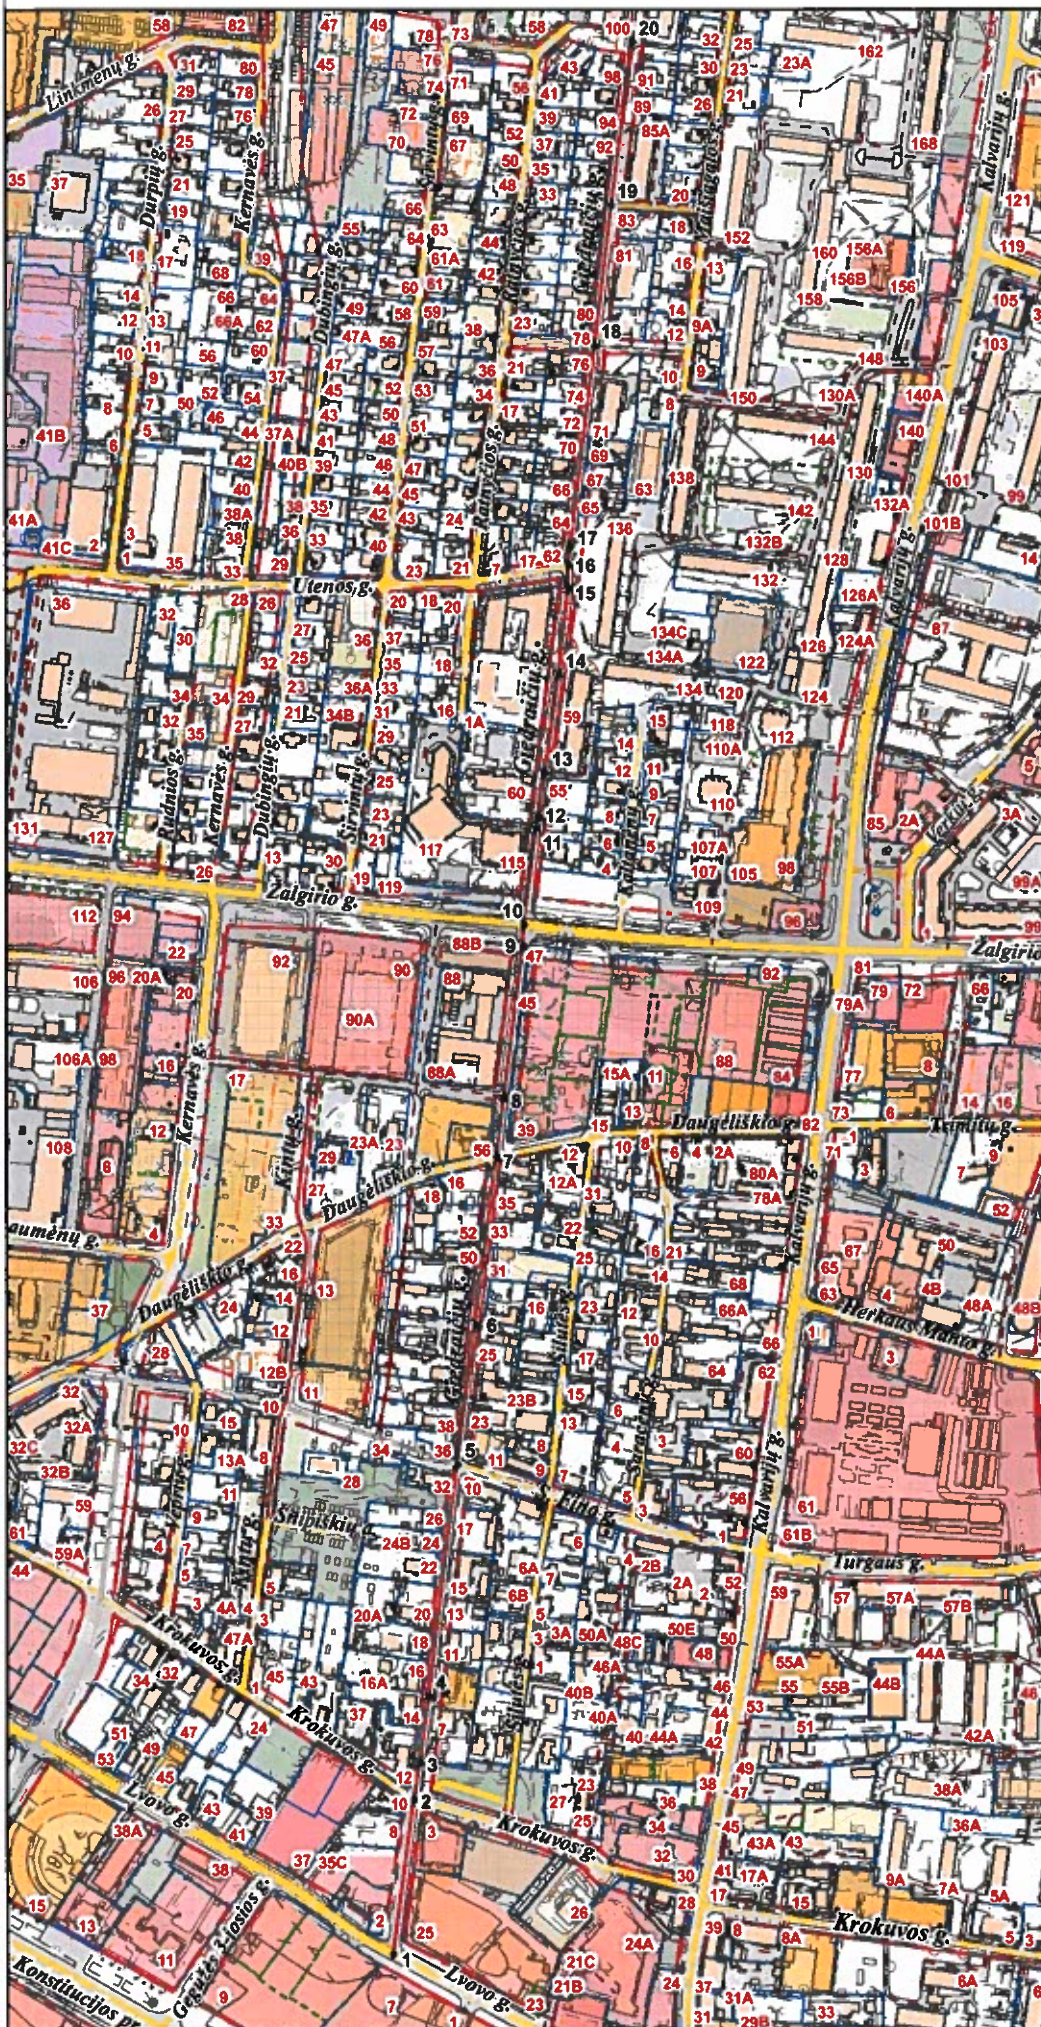

PAVADINIMŲ GATVĖMS, PASTATAMS, STATINIAMS IR KITIEMS OBJEKTAMS SUTEIKIMO, KEITIMO IR ĮTRAUKIMO Į APSKAITĄ TVARKOS APRAŠO 1 PRIEDAS

Vilniaus miesto savivaldybės tarybos
2020 m. _____ d. sprendimo Nr. _____
priedas

Kartografinis pagrindas	KDB 500V
Gatvės taškų koordinacių nustatymo būdas	Grafinis

GATVIŲ TAŠKŲ KOORDINACIŲ ŽINIARAŠTIS

Giedraičių g. - taškų Nr. plane 1 - 20

NR. PLANE	X	Y
1	6063004.5	582384.61
2	6063127.29	582401.74
3	6063156.34	582407.05
4	6063208.62	582414.04
5	6063392.02	582436.7
6	6063502.33	582451.05
7	6063634.92	582467.78
8	6063682.51	582473.79
9	6063801.92	582488.55
10	6063818.63	582489.14
11	6063895.5	582498.75
12	6063903.29	582500.46
13	6063938.4	582505.72
14	6064016.08	582516.45
15	6064084.13	582524.15
16	6064102.37	582524.07
17	6064117.44	582525.91
18	6064276.04	582545.24
19	6064386.92	582558.52
20	6064515.93	582575.83

PATEIKIA:
Vilniaus miesto savivaldybės administracijos
Žemės tvarkymo ir administravimo skyriaus vedėja