


VILNIAUS MIESTO SAVIVALDYBĖS RASŲ SENIŪNIJOS
Olandų g. Nr. 54A
ADRESŲ NUMERIŲ KEĪTIMO/SUTEIKIMO PLANAS

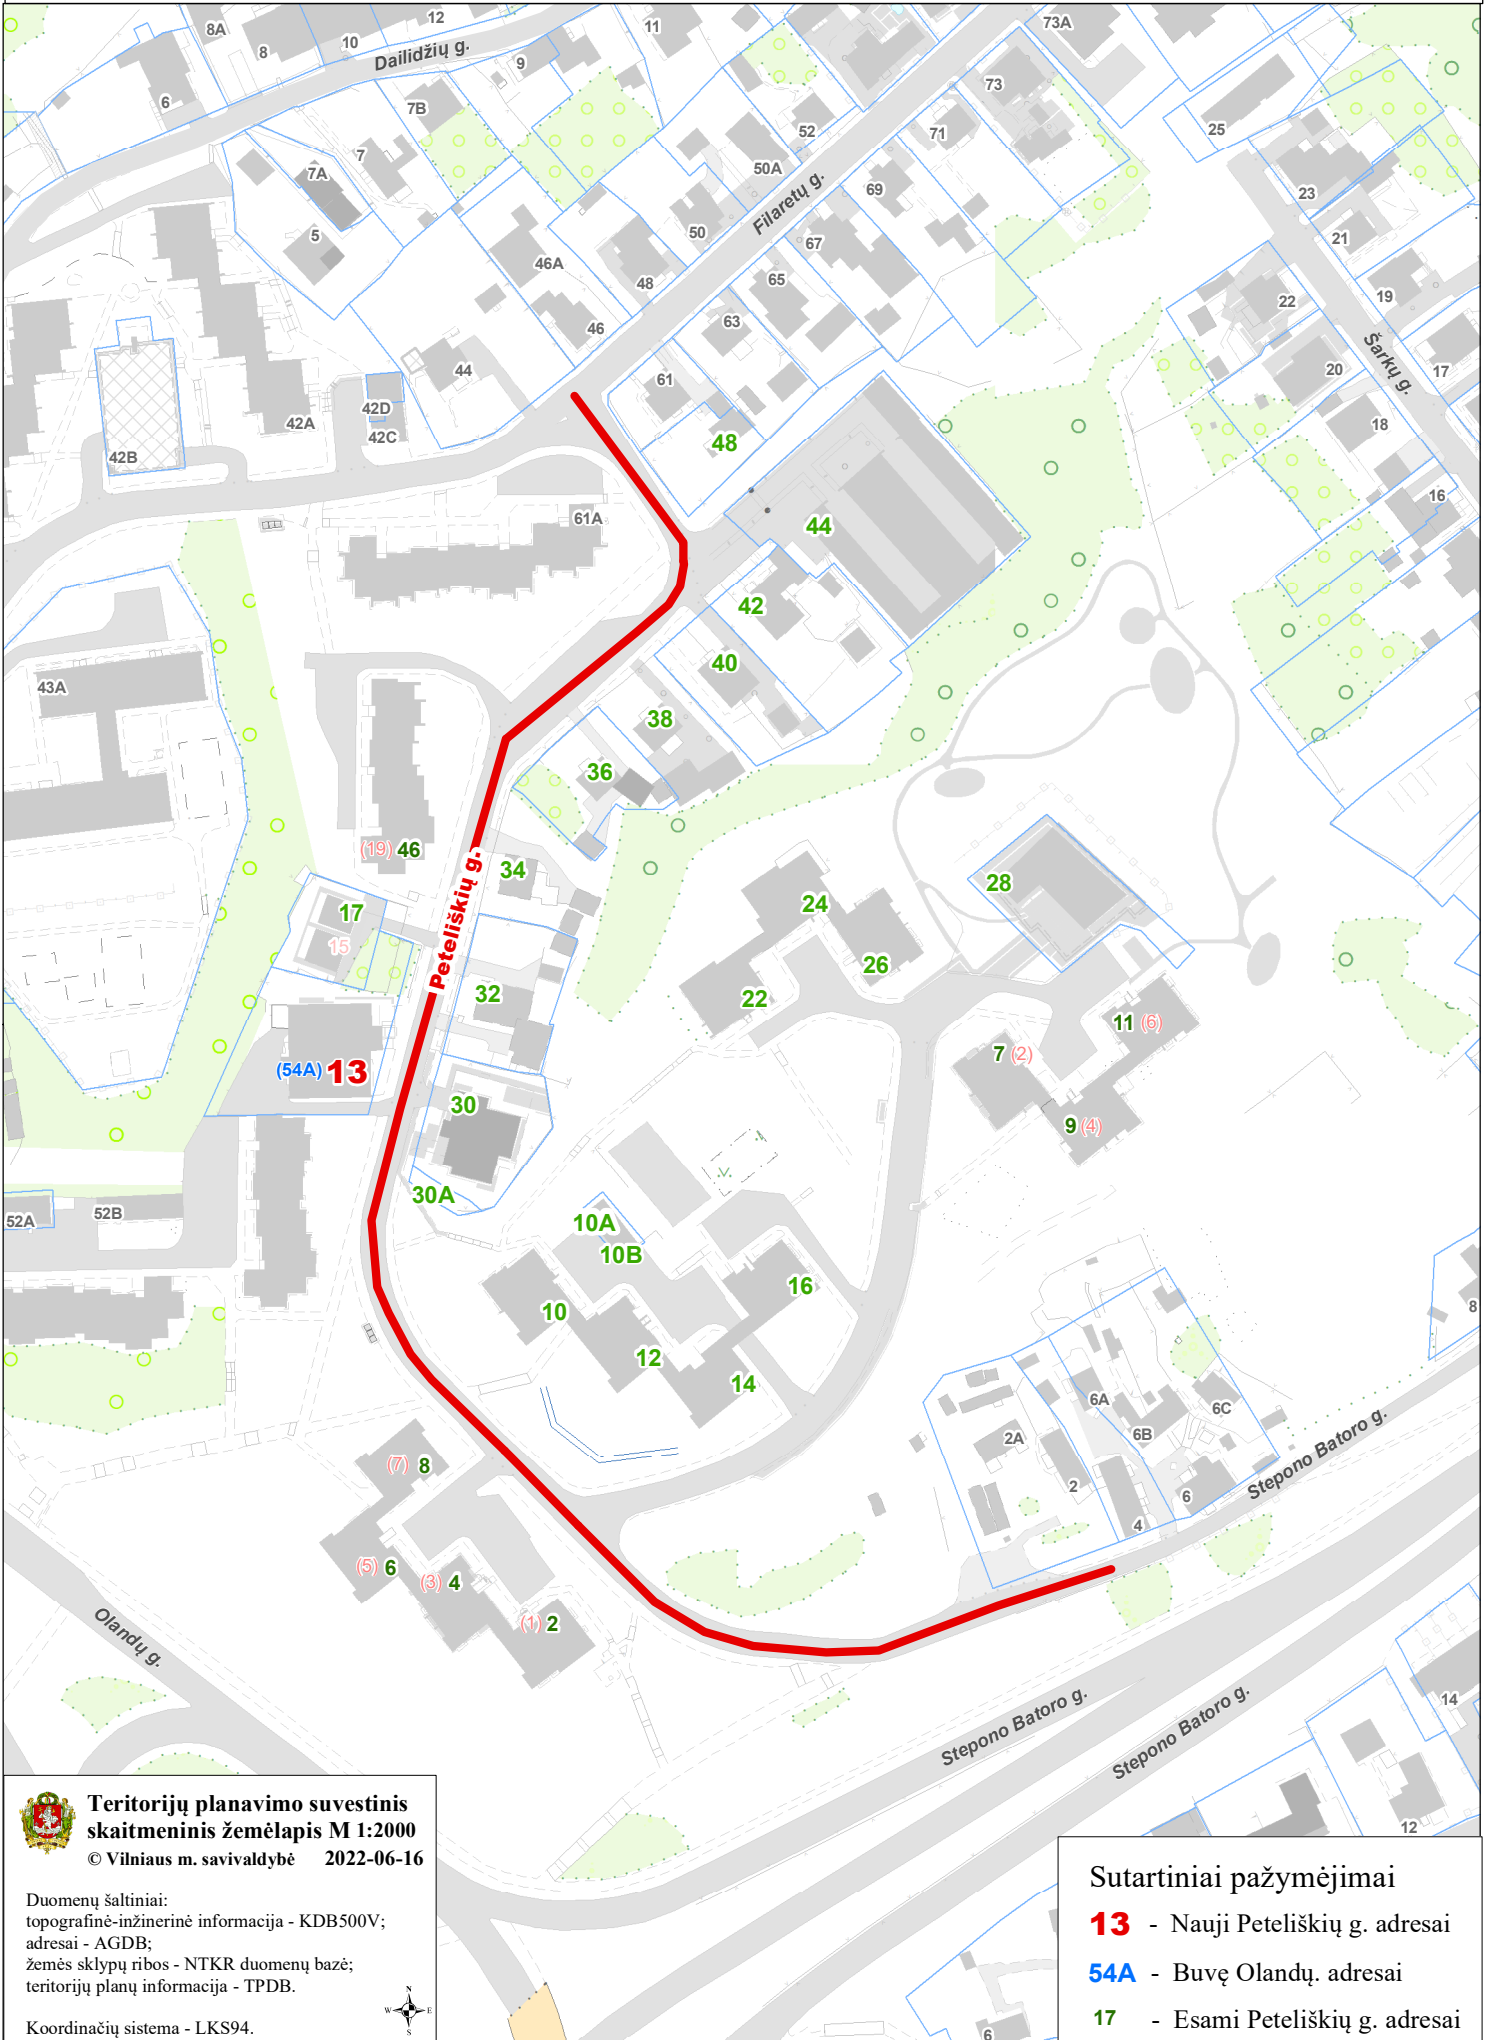

**Teritorijų planavimo suvestinis
skaitmeninis žemėlapis M 1:2000**
© Vilniaus m. savivaldybė 2022-06-16

Duomenų šaltiniai:
topografinė-inžinerinė informacija - KDB500V;
adresai - AGDB;
žemės sklypų ribos - NTKR duomenų bazė;
teritorijų planų informacija - TPDB.

Koordinacių sistema - LKS94.



Sutartiniai pažymėjimai

- 13** - Nauji Peteliškių g. adresai
- 54A** - Buvę Olandų. adresai
- 17** - Esami Peteliškių g. adresai