



VILNIAUS MIESTO SAVIVALDYBĖS MERAS


POTVARKIS DĖL LEIDIMO RENGTI 0,96 HA TERITORIJOS PRIE NERIES GATVĖS DETALŪJŲ PLANĄ INICIJAVIMO SUTARTIES PAGRINDU

2023 m. gruodžio d. Nr.
Vilnius

Vadovaudamasis Lietuvos Respublikos teritorijų planavimo įstatymo 24 straipsnio 5 dalimi ir Kompleksinio teritorijų planavimo dokumentų rengimo taisyklių, patvirtintų Lietuvos Respublikos aplinkos ministro 2014 m. sausio 2 d. įsakymu Nr. D1-8 „Dėl Kompleksinio teritorijų planavimo dokumentų rengimo taisyklių patvirtinimo“, 249 punktu:

1. L e i d ž i u rengti apie 0,96 ha teritorijos prie Neries gatvės detalų planą inicijavimo sutarties pagrindu.

2. N u s t a t a u šiuos planavimo tikslus ir detaliojo plano uždavinius: nustatyti gatvių raudonąsias linijas, suplanuoti susisiekimo ir inžinerinę infrastruktūrą, nustatyti žemės sklypų ribas ir žemės sklypų formavimo ir pertvarkymo principus, nustatyti žemės sklypų naudojimo būdus bei teritorijos naudojimo reglamentus vadovaujantis Vilniaus miesto savivaldybės teritorijos bendrojo plano sprendiniais (pagal pridedamą miesto plano ištrauką).

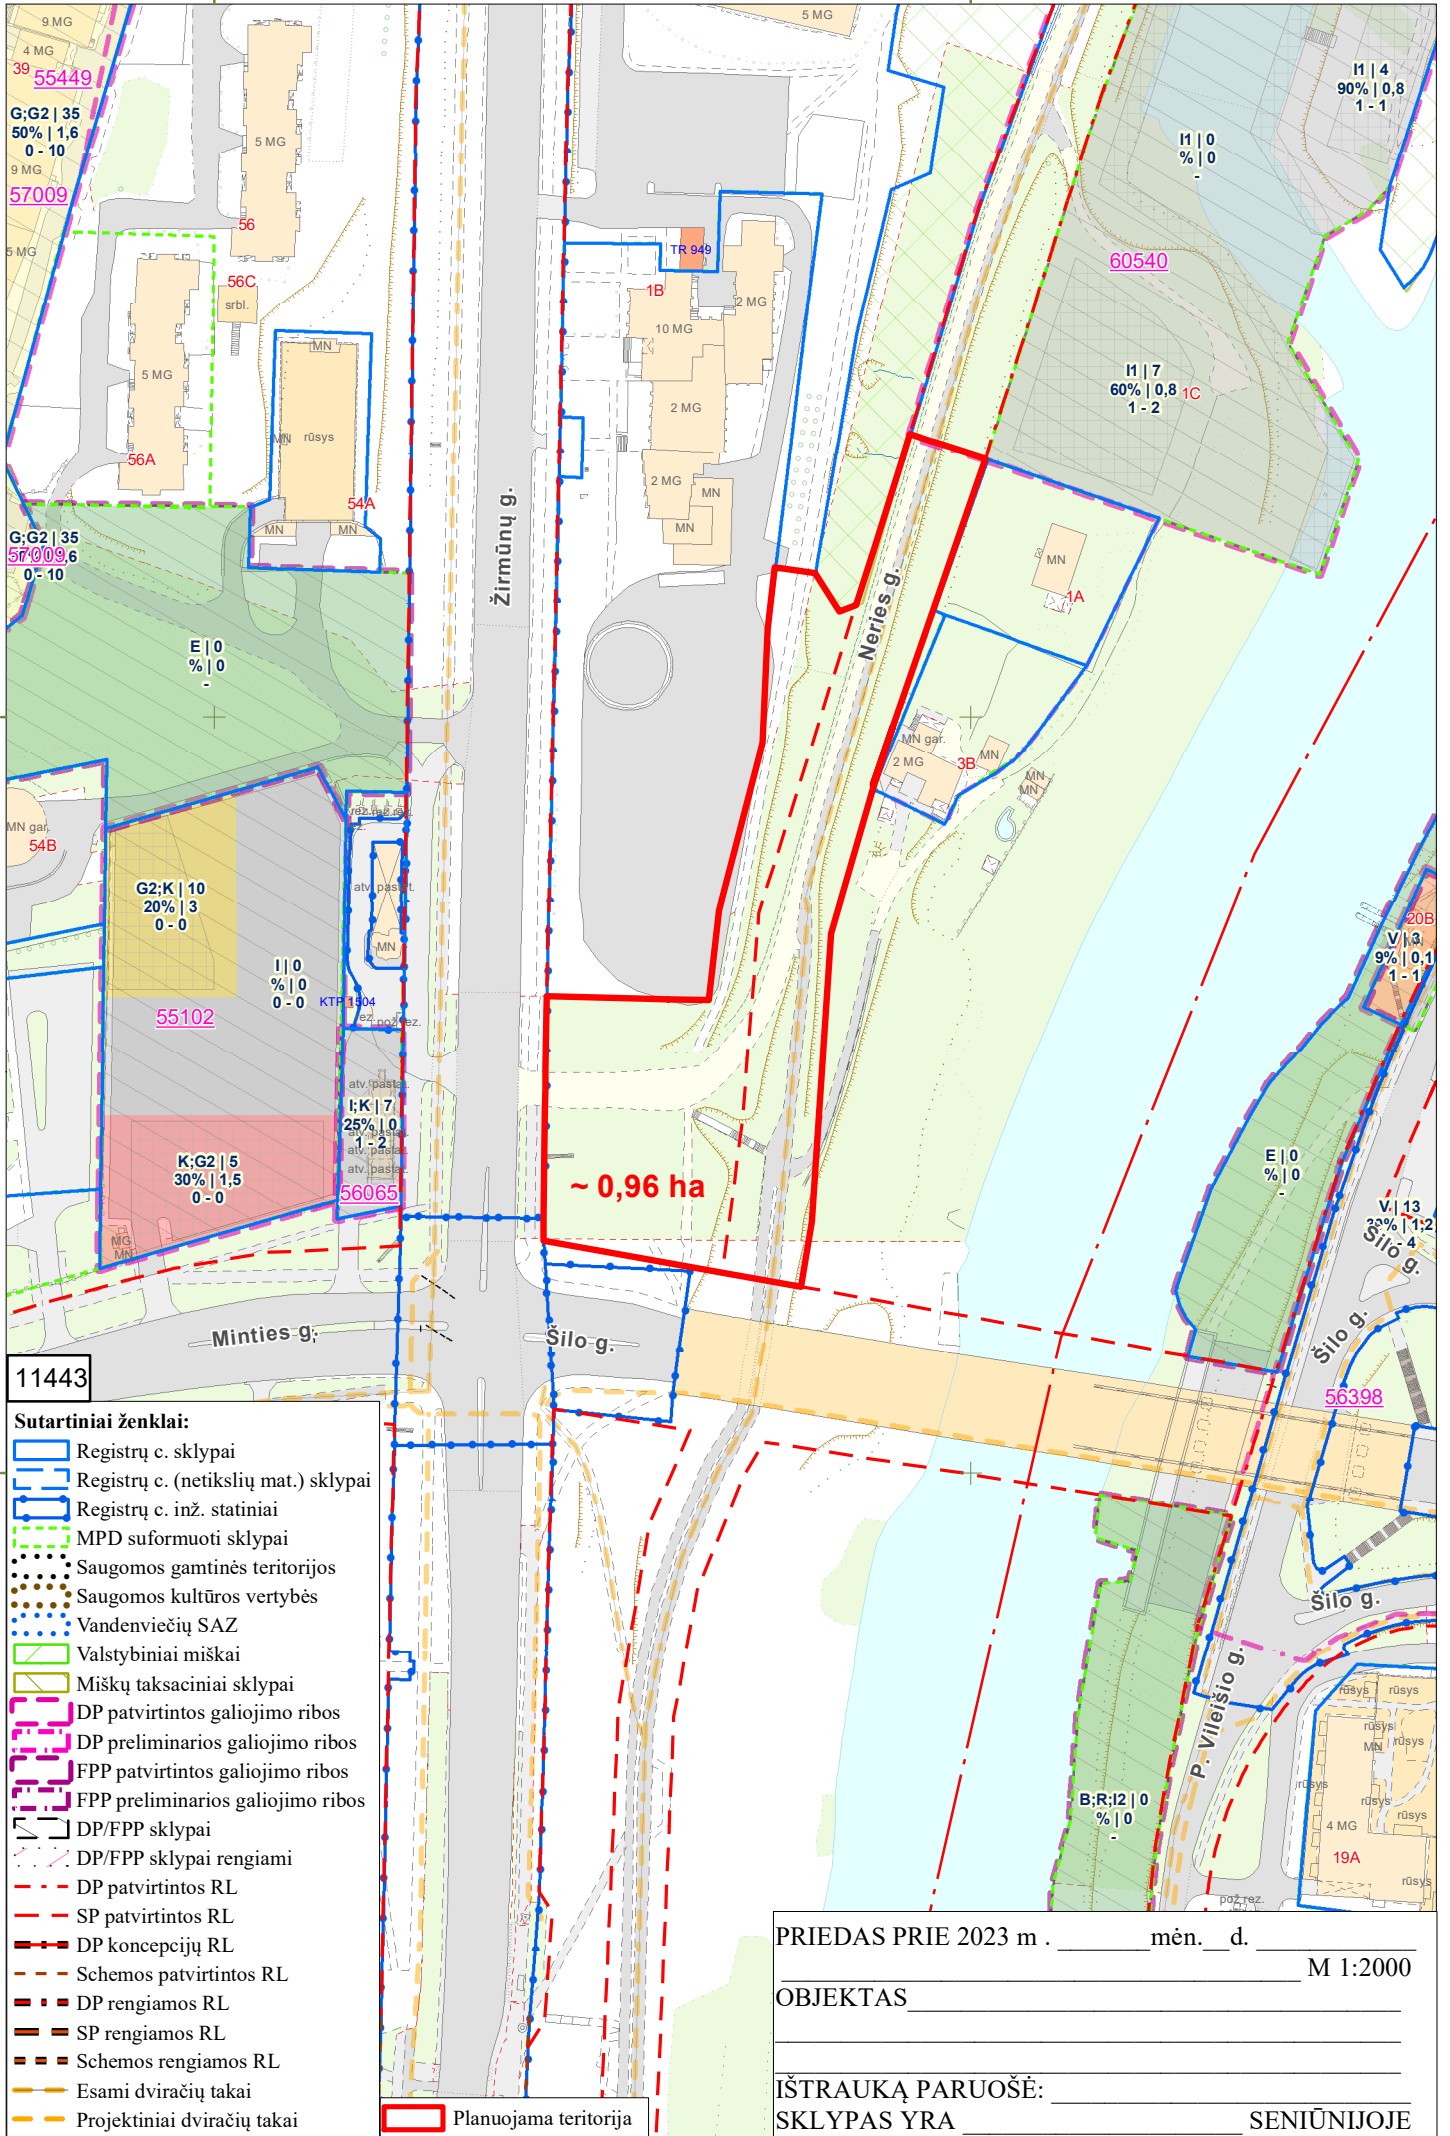

11443

Sutartiniai ženklai:

- Registrų c. sklypai
- Registrų c. (netikslių mat.) sklypai
- Registrų c. inž. statiniai
- MPD suformuoti sklypai
- Saugomos gamtinės teritorijos
- Saugomos kultūros vertybės
- Vandenviečių SAZ
- Valstybiniai miškai
- Miškų taksaciniai sklypai
- DP patvirtintos galiojimo ribos
- DP preliminaros galiojimo ribos
- FPP patvirtintos galiojimo ribos
- FPP preliminaros galiojimo ribos
- DP/FPP sklypai
- DP/FPP sklypai rengiami
- DP patvirtintos RL
- SP patvirtintos RL
- DP koncepcijų RL
- Schemos patvirtintos RL
- DP rengiamos RL
- SP rengiamos RL
- Schemos rengiamos RL
- Esami dviračių takai
- Projektiniai dviračių takai
- Planuojama teritorija

PRIEDAS PRIE 2023 m . _____ mėn. d. _____ M 1:2000

OBJEKTAS _____

IŠTRAUKĄ PARUOŠĖ: _____

SKLYPAS YRA _____ SENIŪNIJOJE