


3. Ap 3

VILNIAUS MIESTO GATVIŲ IŠDĖSTYMO PLANAS M 1 : 11000

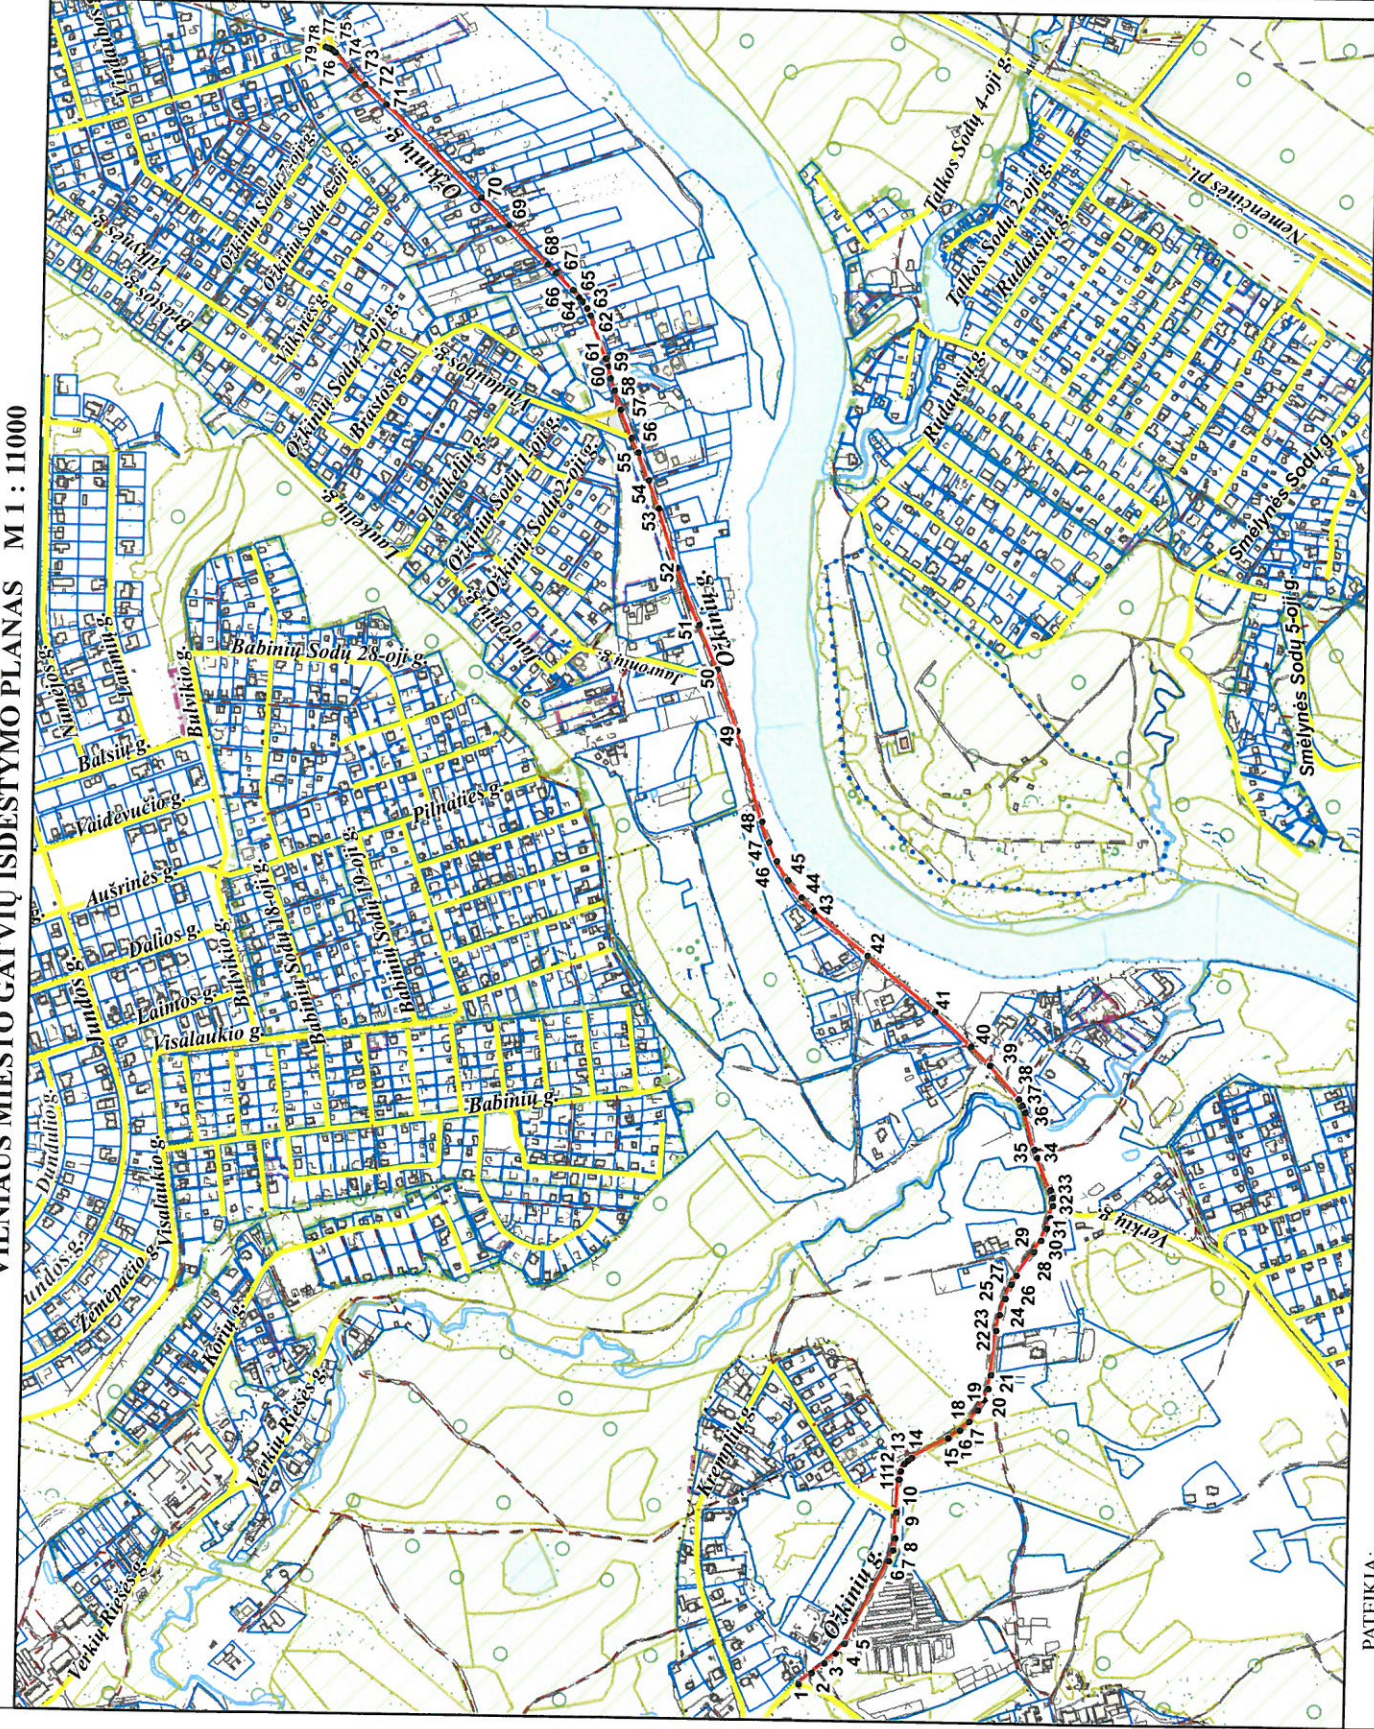

PAVADINIMŲ GATVĖMS, PASTATAMS, STATINIAMS IR KITIEMS OBJEKTAMS SUTIKIMO, KEITIMŲ IR IŠTRAUKIMO Į APSKAITĄ TVARKOS APRASO I PRIEDAS

Vilniaus miesto savivaldybės tarybos 2018 m. _____ d. sprendimo Nr. _____ priedas

Kartografinis pagrindas	KDB 500V
Gatvės taškų koordinacių nustatymo būdas	Grafinis

GATVIŲ TAŠKŲ KOORDINAČIŲ ŽINIARAŠTIS Ožkinų g. - taškų Nr. plane 1 - 79

NR. PLANE	X	Y
1	6070790.78	586095.49
2	6070779.16	586112.07
3	6070753.76	586141.54
4	6070732.91	586141.54
5	6070725.3	586155.87
6	6070663.56	586277.59
7	6070657.53	586293.34
8	6070654.97	586311.25
9	6070654.04	586349.34
10	6070654	586376.35
11	6070649.04	586407.12
12	6070644.38	586424.91
13	6070639.31	586424.91
14	6070633.5	586424.91
15	6070581.1	586458.15
16	6070564.38	586470
17	6070559.62	586482.91
18	6070529.67	586499.63
19	6070524.66	586531.37
20	6070520.35	586551.7
21	6070513.79	586616.68
22	6070509.13	586638.76
23	6070501.73	586663.68
24	6070493.26	586684.42
25	6070486.14	586697.77
26	6070481.09	586748.64
27	6070478.25	586766.62
28	6070478.25	586766.62
29	6070463.22	586782.29
30	6070454.57	586799.95
31	6070455.26	586811.84
32	6070438.64	586822.93
33	6070438.64	586869.73
34	6070438.64	586931.36
35	6070428.25	586954.01
36	6070428.25	586954.01
PATEIKIA: Vilniaus miesto savivaldybės administracijos Miesto plėtros departamento direktoriaus pavaduotoja