



**VILNIAUS MIESTO SAVIVALDYBĖS
MERAS**

**POTVARKIS
DĖL APIE 18,4 HA TERITORIJOS BUVUSIAME GULBINŲ KAIME DETALIOJO
PLANO SPRENDINIŲ SKLYPE SIETUVOS G. 35A (KADASTRO NR. 0101/0101:2737)
KOREGAVIMO TVIRTINIMO**

2023 m. lapkričio d. Nr.
Vilnius


Vadovaudamasis Lietuvos Respublikos teritorijų planavimo įstatymo 28 straipsnio 9 dalimi ir Lietuvos Respublikos aplinkos ministro 2014 m. sausio 2 d. įsakymu Nr. D1-8 „Dėl Kompleksinio teritorijų planavimo dokumentų rengimo taisyklių patvirtinimo“ patvirtintų Kompleksinio teritorijų planavimo dokumentų rengimo taisyklių 323.1 papunkčiu,

t v i r t i n u Vilniaus miesto savivaldybės tarybos 2012 m. gruodžio 19 d. sprendimu Nr. 1-972 „Dėl apie 18,4 ha teritorijos buvusiame Gulbinų kaime detaliojo plano tvirtinimo“ patvirtinto detaliojo plano (registro Nr. T000 60382) sprendinių koregavimą sklype Sietuvos g. 35A (kadastro Nr. 0101/0101:2737): pakeisti detaliuoju planu nustatytą statybos zoną, statybos ribas, susisiekimo komunikacijų išdėstymo principus, teritorijos aprūpinimo inžineriniais tinklais būdą ir servitutus pagal sklypo planą (pridedama), kuriam pritarė Teritorijų planavimo komisija.

Meras

Valdas Benkuskas

TERITORIJŲ PLANAVIMO KOMISIJOS PROTOKOLAS NR. 51
2023-09-28, Nr. A16-1394/23(2.15.2.1E-TPP)

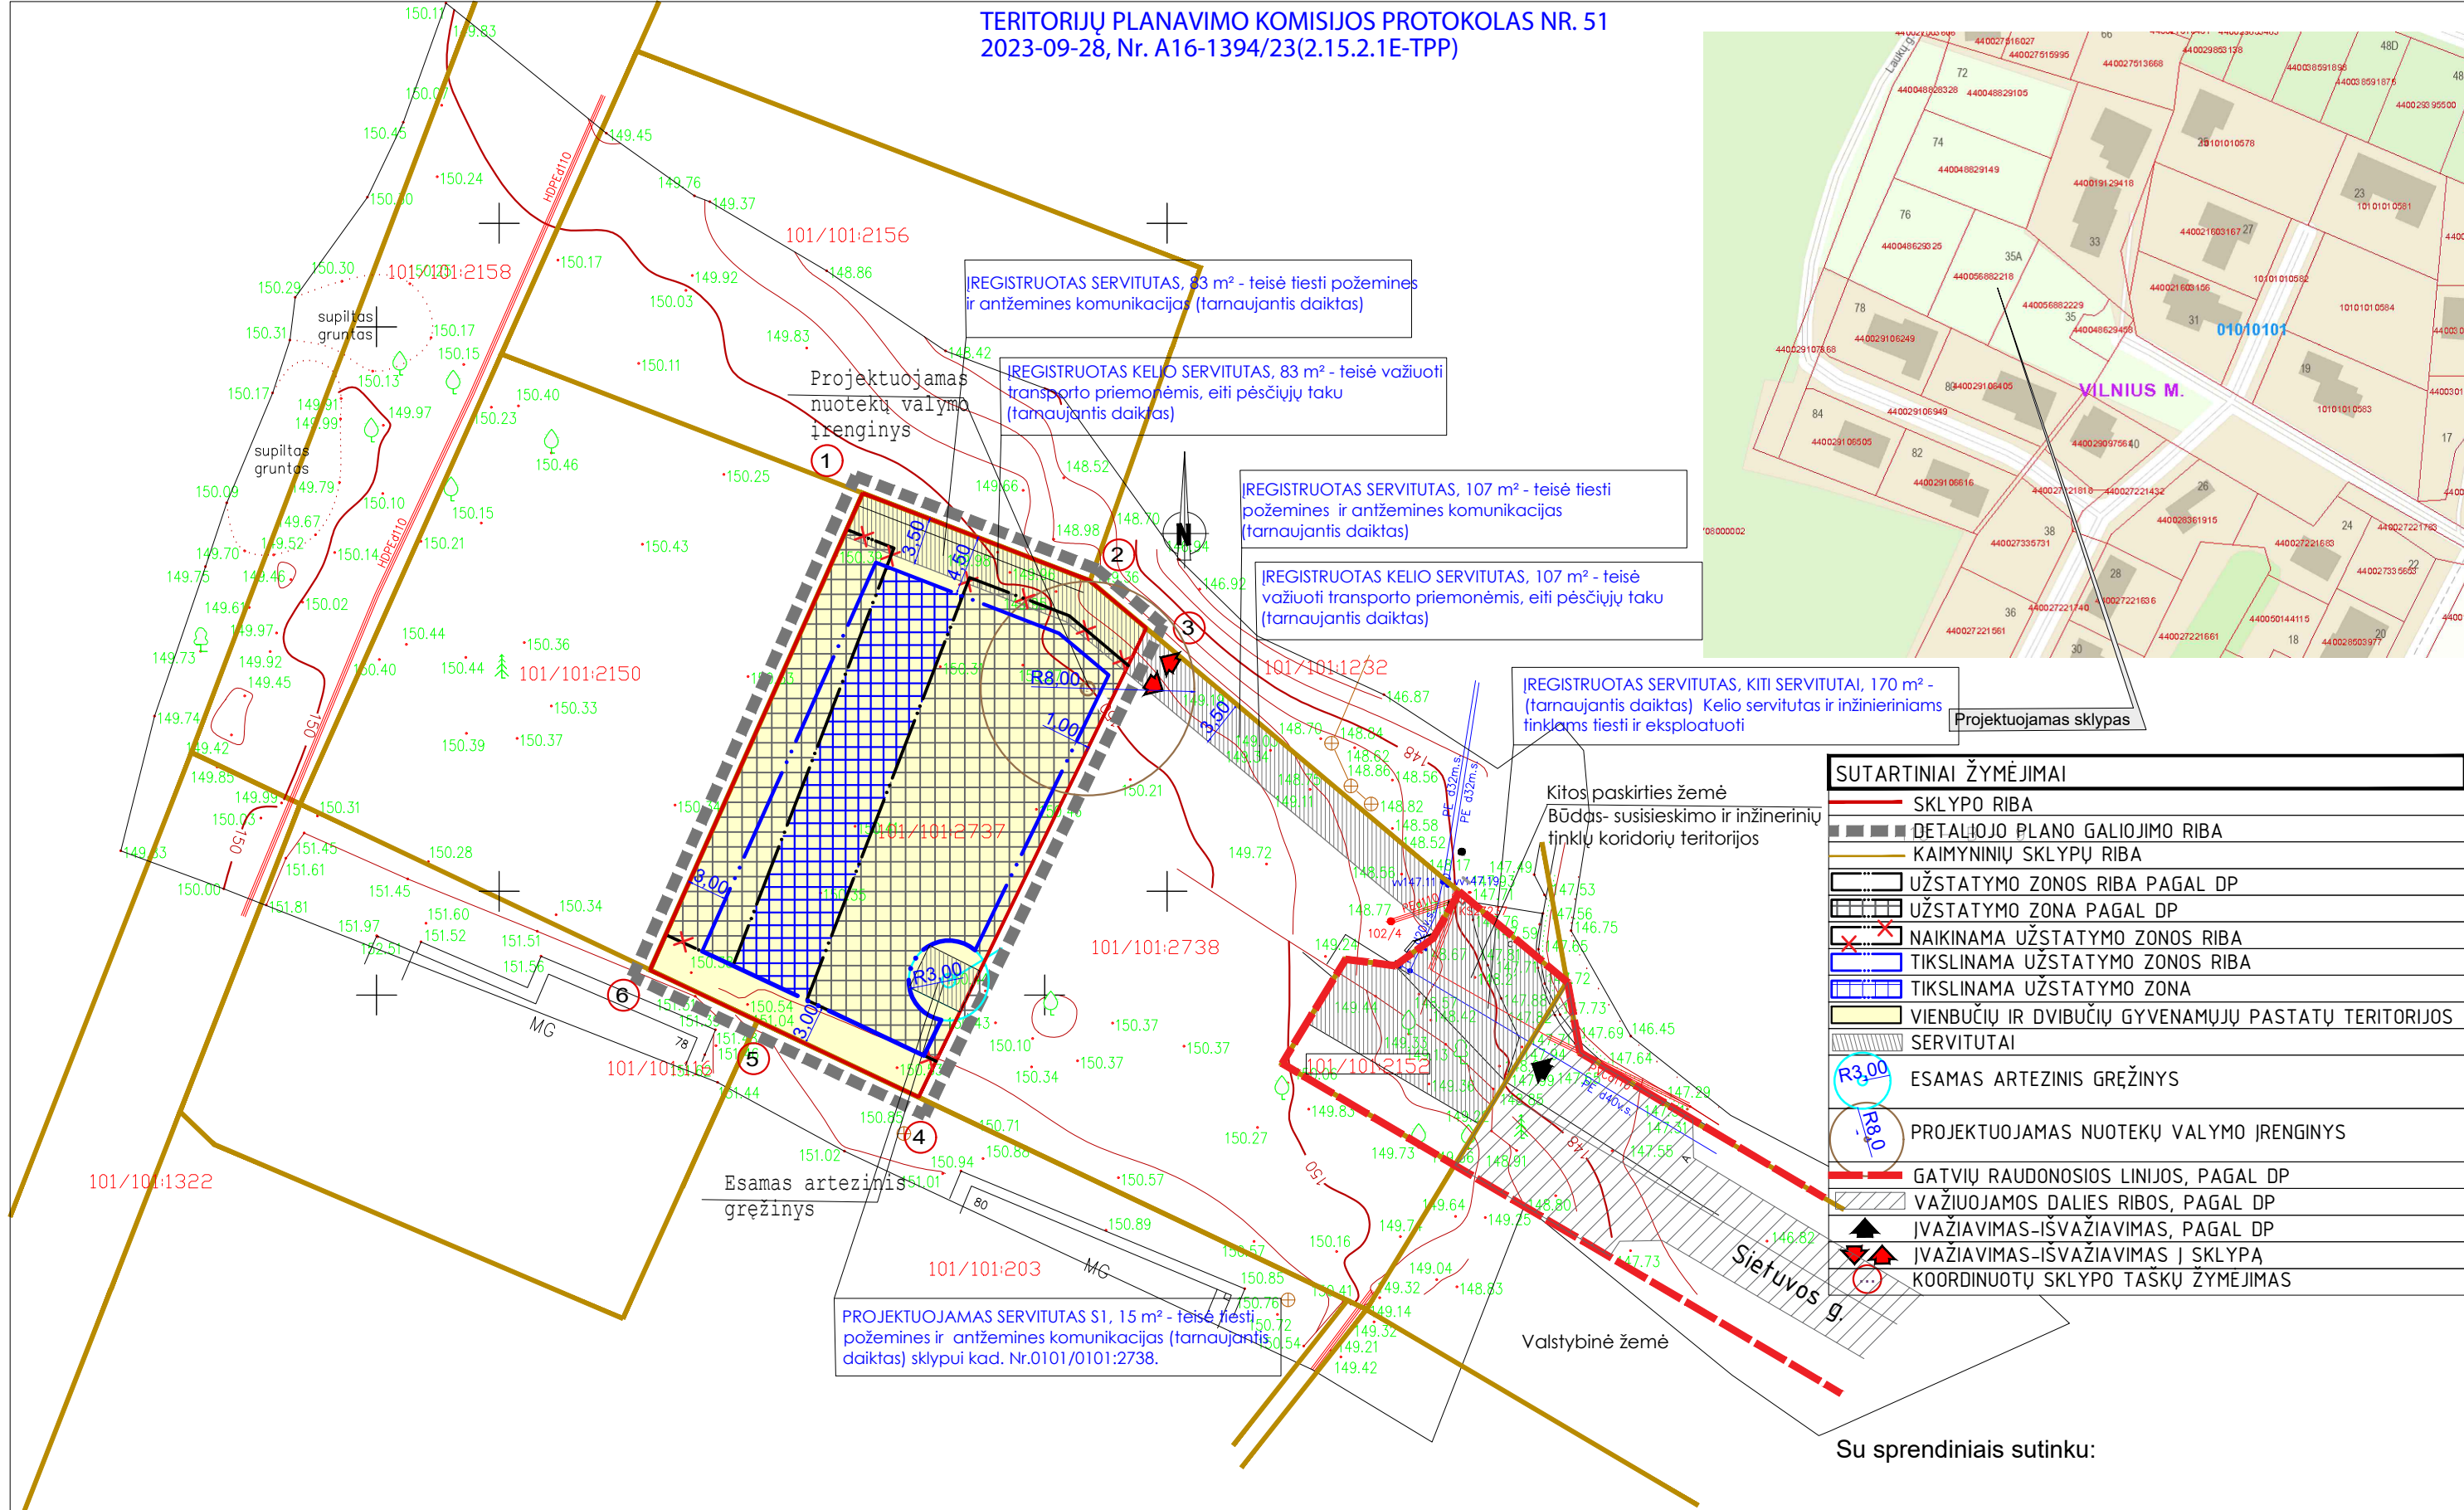

IREGISTRUOTAS SERVITUTAS, 83 m² - teisė tiesti požemines ir antžemines komunikacijas (tarnaujantis daiktas)

IREGISTRUOTAS KELIO SERVITUTAS, 83 m² - teisė važiuoti transporto priemonėmis, eiti pėsčiųjų taku (tarnaujantis daiktas)

IREGISTRUOTAS SERVITUTAS, 107 m² - teisė tiesti požemines ir antžemines komunikacijas (tarnaujantis daiktas)

IREGISTRUOTAS KELIO SERVITUTAS, 107 m² - teisė važiuoti transporto priemonėmis, eiti pėsčiųjų taku (tarnaujantis daiktas)

IREGISTRUOTAS SERVITUTAS, KITI SERVITUTAI, 170 m² - (tarnaujantis daiktas) Kelio servitutas ir inžineriniams tinklams tiesti ir eksploatuoti

PROJEKTUOJAMAS SERVITUTAS S1, 15 m² - teisė tiesti požemines ir antžemines komunikacijas (tarnaujantis daiktas) sklypui kad. Nr.0101/0101:2738.

SUTARTINIAI ŽYMĖJIMAI	
	SKLYPO RIBA
	DETALIOJO PLANO GALIOJIMO RIBA
	KAIMYNIŲ SKLYPŲ RIBA
	UŽSTATYMO ZONOS RIBA PAGAL DP
	UŽSTATYMO ZONA PAGAL DP
	NAIKINAMA UŽSTATYMO ZONOS RIBA
	TIKSLINAMA UŽSTATYMO ZONOS RIBA
	TIKSLINAMA UŽSTATYMO ZONA
	VIENBUČIŲ IR DVIBUČIŲ GYVENAMŲJŲ PASTATŲ TERITORIJOS
	SERVITUTAI
	ESAMAS ARTEZINIS GRĘŽINYS
	PROJEKTUOJAMAS NUOTEKŲ VALYMO ĮRENGINYS
	GATVIŲ RAUDONOSIOS LINIJOS, PAGAL DP
	VĄŽIUOJAMOS DALIES RIBOS, PAGAL DP
	ĮVAŽIAVIMAS-ISVAŽIAVIMAS, PAGAL DP
	ĮVAŽIAVIMAS-ISVAŽIAVIMAS Į SKLYPĄ
	KOORDINUOTŲ SKLYPO TAŠKŲ ŽYMEJIMAS

Su sprendiniais sutinku:

PASTABOS:

- Koreguojami sprendiniai: statinių statybos ribos ir statinių statybos zona, susisiekimo komunikacijų išdėstymo principai, planuojamos teritorijos aprūpinimo inžineriniais tinklais būdas, servitutų poreikis. Kiti Vilniaus miesto tarybos 2012 m. gruodžio 19 d. sprendimu Nr.1-972 "Dėl teritorijos Gulbinuose, Vilniaus mieste, T-17 detaliojo plano tvirtinimo" patvirtinti detaliojo plano sprendiniai nekeičiami.

Ilona Deveikytė (nuolatinio Lietuvos gyventojų individualios veiklos vykdymo pažyma Nr. 860025) tel. 8 657 73376, el.p. archidiza.darbas@gmail.com		
A1432	PV, PDV	I.D.
A1432	arch.	I.D.
LT	STATYTOJAS: G.G.	

Teritorijos Gulbinuose, Vilniaus mieste, T-17 detaliojo plano statybos ribų ir statybos zonos, susisiekimo komunikacijų išdėstymo principų, planuojamos teritorijos aprūpinimo inžineriniais tinklais būdo, servitutų poreikio koregavimas sklype Sietuvos g. 35A, Vilnius, kad Nr.0101/0101:2737	
BRĖŽINYS:	LAIDA
Detaliojo plano koregavimo brėžinys, M 1:500	0
ŽYMUO:	LAPAS LAPŲ
ID-2022-09-TDP-DK	1 1

DETALŪS METADUOMENYS

Dokumento sudarytojas (-ai)	Vilniaus miesto savivaldybė 188710061, Konstitucijos pr. 3, LT-09601, Vilnius
Dokumento pavadinimas (antraštė)	DĖL APIE 18,4 HA TERITORIJOS BUVUSIAME GULBINŲ KAIME DETALIOJO PLANO SPRENDINIŲ SKLYPE SIETUVOS G. 35A (KADASTRO NR. 0101/0101:2737) KOREGAVIMO TVIRTINIMO
Dokumento registracijos data ir numeris	2023-11-08 Nr. 955-1240/23
Dokumento gavimo data ir dokumento gavimo registracijos numeris	–
Dokumento specifikacijos identifikavimo žymuo	ADOC-V1.0
Parašo paskirtis	Pasirašymas
Parašą sukūrusio asmens vardas, pavardė ir pareigos	Valdas Benkuskas, Vilniaus miesto savivaldybės Meras
Sertifikatas išduotas	VALDAS BENKUNSKAS LT
Parašo sukūrimo data ir laikas	2023-11-08 15:58:53 (GMT+02:00)
Parašo formatas	XAdES-T
Laiko žymoje nurodytas laikas	2023-11-08 15:58:53 (GMT+02:00)
Informacija apie sertifikavimo paslaugų teikėją	RCSC IssuingCA, VI Registru centras - i.k. 124110246 LT
Sertifikato galiojimo laikas	2023-04-25 17:36:53 – 2025-04-24 17:36:53
Informacija apie būdus, naudotus metaduomenų vientisumui užtikrinti	"Registravimas" paskirties metaduomenų vientisumas užtikrintas naudojant "RCSC IssuingCA, VI Registru centras - i.k. 124110246 LT" išduotą sertifikatą "Dokumentų valdymo sistema Avilys, Vilniaus miesto savivaldybės administracija, i.k. 188710061 LT", sertifikatas galioja nuo 2021-12-20 09:38:49 iki 2024-12-19 09:38:49
Pagrindinio dokumento priedų skaičius	1
Pagrindinio dokumento priedamų dokumentų skaičius	–
Priedamo dokumento sudarytojas (-ai)	–
Priedamo dokumento pavadinimas (antraštė)	–
Priedamo dokumento registracijos data ir numeris	–
Programinės įrangos, kuria naudojantis sudarytas elektroninis dokumentas, pavadinimas	Dokumentų valdymo sistema „Avilys“, versija 3.5.72
Informacija apie elektroninio dokumento ir elektroninio (-ių) parašo (-ų) tikrinimą (tikrinimo data)	Atitinka specifikacijos keliamus reikalavimus. Visi dokumente esantys elektroniniai parašai galioja (2023-11-08 17:09:15)
Paieškos nuoroda	–
Papildomi metaduomenys	Nuorašą suformavo 2023-11-08 17:09:15 Dokumentų valdymo sistema „Avilys“