


1.2 p

VILNIAUS MIESTO GATVIŲ IŠDĖSTYMO PLANAS M 1 : 5000

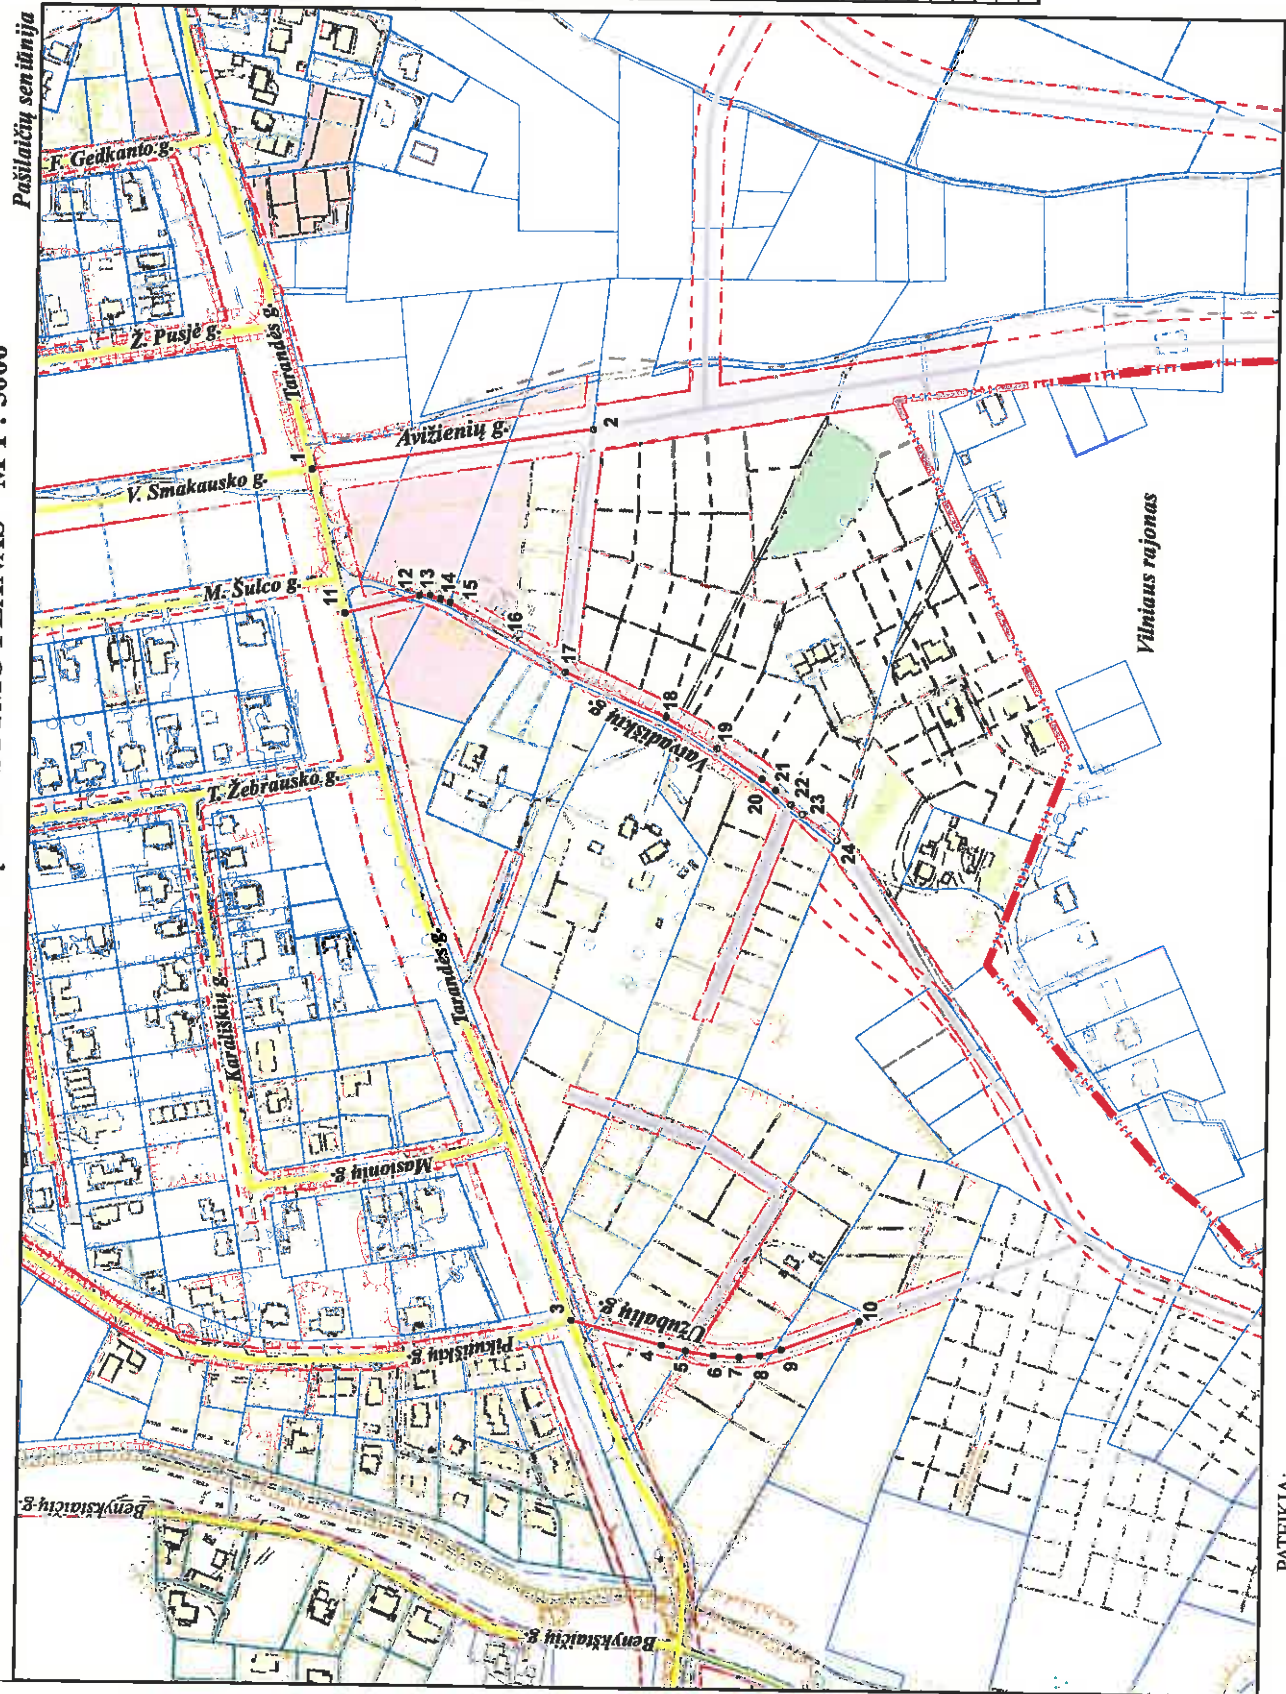

Pašilaitių seniūnija

Vilniaus rajonas

PAVADINIMŲ GATVĖMS, PASTATAMS, STATINIAMS IR KITIEMS OBJEKTIAMS SUTEIKIMO, KEITIMO IR ITRAUKIMO Į APSKAITĄ TVARKOS APRAŠO 1 PRIEDAS

Vilniaus miesto savivaldybės tarybos 2014 m. _____ d. sprendimo Nr. _____ priedas

Kartografinis pagrindas	KDB 500V
Garvės taškų koordinacių nustatymo būdas	Grafinis

GATVIŲ TAŠKŲ KOORDINACIŲ ŽINIARAŠTIS

Aviziėnių g. - taškų Nr. plane 1 - 2
 Užabalių g. - taškų Nr. plane 3 - 10
 Vanadiškių g. - taškų Nr. plane 11 - 24

NR. PLANE	X	Y
1	6088716,54	577531,15
2	6088630,07	577500,12
3	6088634,72	576889,92
4	6088474,59	576854,02
5	6088458,47	576860,41
6	6088439,51	576947,13
7	6088422,92	576846,49
8	6088409,29	576847,92
9	6088386,3	576951,87
10	6088344,22	576971,21
11	6088693,05	577466,11
12	6088643,93	577446,58
13	6088636,62	577448,67
14	6088629,67	577446,63
15	6088623,15	577444,2
16	6088579,77	577420,8
17	6088546,95	577399,21
18	6088478,33	577370,16
19	6088444,2	577346,83
20	6088414,19	577330,15
21	6088405,02	577322,67
22	6088394,98	577313,48
23	6088387,52	577307,13
24	6088384,1	577290,14

PATEIKIA:
 Vilniaus miesto savivaldybės administracijos
 Miesto plėtros departamento direktoriaus pavadootoja