

1.2 p. 1

# VILNAUS MIESTO GATVIŲ IŠDĖSTYMO PLANAS M 1 : 5000

PAVADINIMŲ GATVĖMS, PASTATAMS, STATINIAMS IR KITIEMS OBJEKTAMS SUTEIKIMO, KETIMO IR IŠTRAUKIMO Į APSKAITĄ TVARKOS APRAŠO I PRIEDAS


Vilniaus miesto savivaldybės tarybos 2016 m. \_\_\_\_\_ d. sprendimo Nr. \_\_\_\_\_ priedas

Kartografinis pagrindas	KDB 500V
Gatvės taškų koordinacių nustatymo būdas	Grafinis

## GATVIŲ TAŠKŲ KOORDINACIŲ ŽINIARAŠTIS

Molvėnų g. - taškų Nr. plane 1 - 6  
 Rykantų g. - taškų Nr. plane 7 - 9  
 Onuškių g. - taškų Nr. plane 10 - 29  
 Paluknio g. - taškų Nr. plane 30 - 46  
 Grendavės g. - taškų Nr. plane 47 - 50

NR. PLANE	X	Y
1	6057717.04	570592.57
2	6057700.98	570591.08
3	6057514.5	570573.81
4	6057511.32	570574.87
5	6057509.73	570574.84
6	6057506.82	570652.66
7	6057733.15	570719.73
8	6057556.62	570752.7
9	6057540.82	570755.74
10	6057641.57	570882.58
11	6057722.91	570993.41
12	605727.42	571002.97
13	6057228.55	571016.03
14	6057228.87	571030.82
15	6057226.74	571058.22
16	6057226.33	571073.19
17	605727.04	571080.95
18	605727.65	571087.61
19	6057731.18	571110.16
20	6057731.91	571121.09
21	6057730.37	571130.12
22	605727.06	571141.82
23	6057719.45	571153.57
24	6057696.98	571167
25	6057689.54	571199.2
26	6057686.82	571211.59
27	6057684.05	571218.03
28	6057683.51	571230.05
29	605722.82	571242.07
30	605722.82	570685.03
31	6057728.35	570705.32
32	6057733.15	570719.73
33	6057740.18	570743.05
34	6057742.89	570759.68
35	6057743.37	570775.19
36	6057742.25	570790.85
37	6057738.9	570803.96
38	6057732.98	570812.76
39	6057724.35	570821.76
40	6057713.32	570830.86
41	6057671.98	570860.24
42	6057641.57	570892.58
43	6057600.99	570912.41
44	6057538.43	570958.38
45	6057475.73	571006.36
46	6057394.58	571068.56
47	6057727.04	571088.59
48	6057772.97	571092.52
49	6057650.4	571067.06
50	6052911.03	571061.37

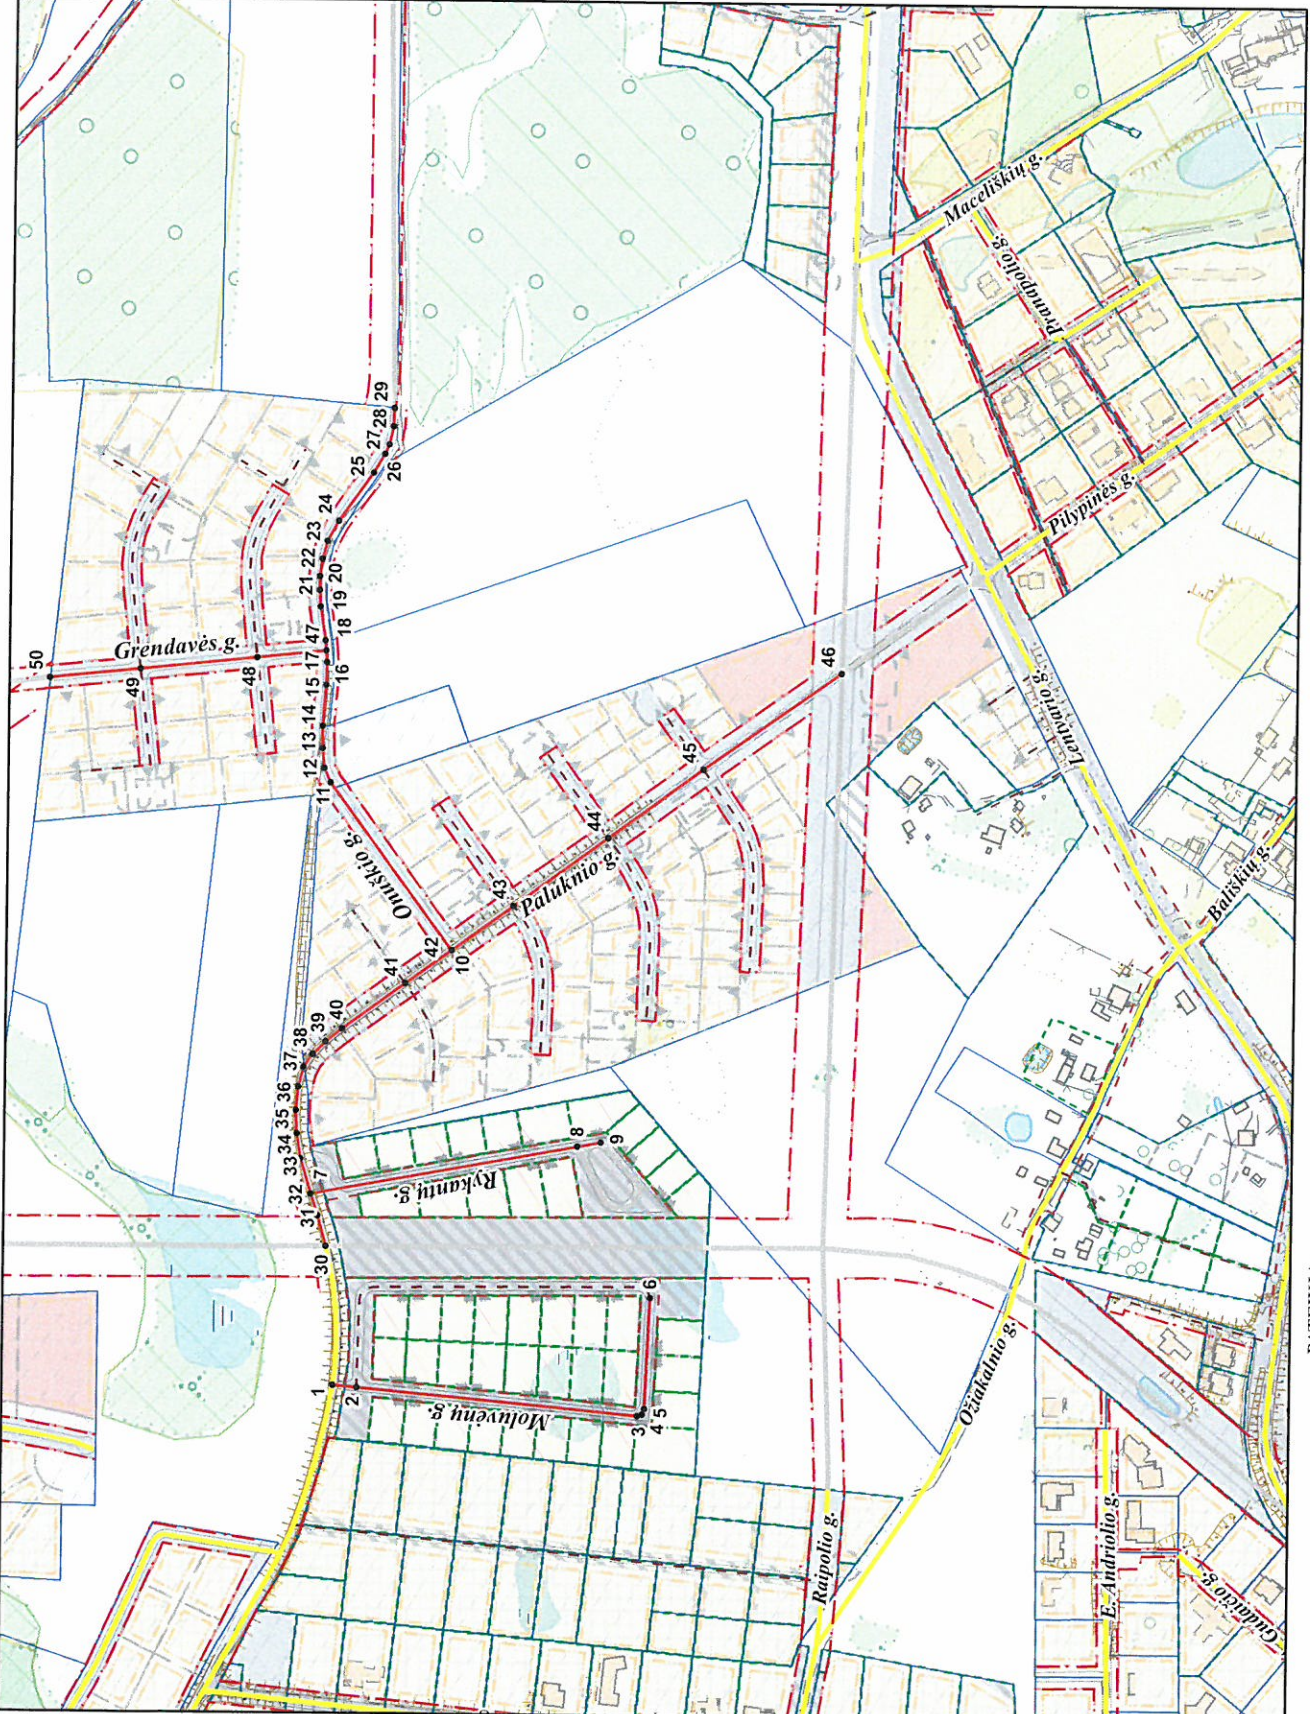

PATEIKIA:  
 Vilniaus miesto savivaldybės administracijos  
 Miesto planavimo departamento direktoriaus pavaduotoja

planavimas