

VILNAUS MIESTO GATVIŲ, SKVERŲ IR AIKŠČIŲ IŠDĖSTYMO PLANAS M 1 : 3000


PAVADINIMŲ GATVĖMS, PASTATAMS, STATINIAMS IR KITIEMS OBJEKTAMS SUTEIKIMO, KEITIMO IR ITRAUKIMO Į APSKAITĄ TVARKOS APRAŠO I PRIEDAS

Vilniaus miesto savivaldybės tarybos 2020 m. _____ d. sprendimo Nr. _____ priedas

Kartografinis pagrindas	KDB 500V
Gatvės taškų koordinacių nustatymo būdas	Grafinis

GATVIŲ TAŠKŲ KOORDINACIŲ ŽINIARAŠTIS
 Virbalio g. - taškų Nr. plane 1 - 2
 J. Bobrovskio g. - taškų Nr. plane 3 - 15
 Tilžės g. - taškų Nr. plane 16 - 53
 Rambyno g. - taškų Nr. plane 54 - 55

NR. PLANE	X	Y
1	6065178.08	576170.52
2	6065051.07	576171.02
3	6065378.86	576179.4
4	6065347.92	576238
5	6065330.76	576270.3
6	6065322.85	576282.29
7	6065312.74	576294.24
8	6065297.82	576308.15
9	6065280.42	576324.07
10	6065267.19	576333.32
11	6065253.98	576340.46
12	6065236.18	576348.55
13	6065221.26	576353.4
14	6065205.95	576358.88
15	6065176.6	576361.01
16	6065199.99	576367.97
17	6065146.61	576366.14
18	6065102.02	576348.84
19	6065068.43	576374.08
20	6065066.35	576115.01
21	6065060.33	576127.57
22	6065055.57	576141.39
23	6065052.26	576157.92
24	6065051.07	576171.02
25	6065052.92	576188.6
26	6065065.3	576203.43
27	6065069.59	576218.25
28	6065067.6	576230.95
29	6065075.85	576242.91
30	6065086.51	576256.88
31	6065102.13	576268.12
32	6065117.35	576276.59
33	6065131.1	576282.01
34	6065146.95	576286.07
35	6065162.09	576287.39
36	6065176.6	576286.8
37	6065193.17	576284.39
38	6065208.89	576280.26
39	6065221.06	576275
40	6065233.5	576267.86
41	6065243.16	576260.99
42	6065252.13	576253.62
43	6065259.8	576245.02
44	6065284.26	576206.01
45	6065353.08	576073.73
46	6065404.18	576075.98
47	6065409.35	575970.2
48	6065415.97	575965.84
49	6065422.32	575963.19
50	6065429.86	575961.87
51	6065437.66	575962.53
52	6065445.6	575965.44
53	6065500.87	575964.6
54	6065505.79	576101.87
55	6065102.02	576348.84

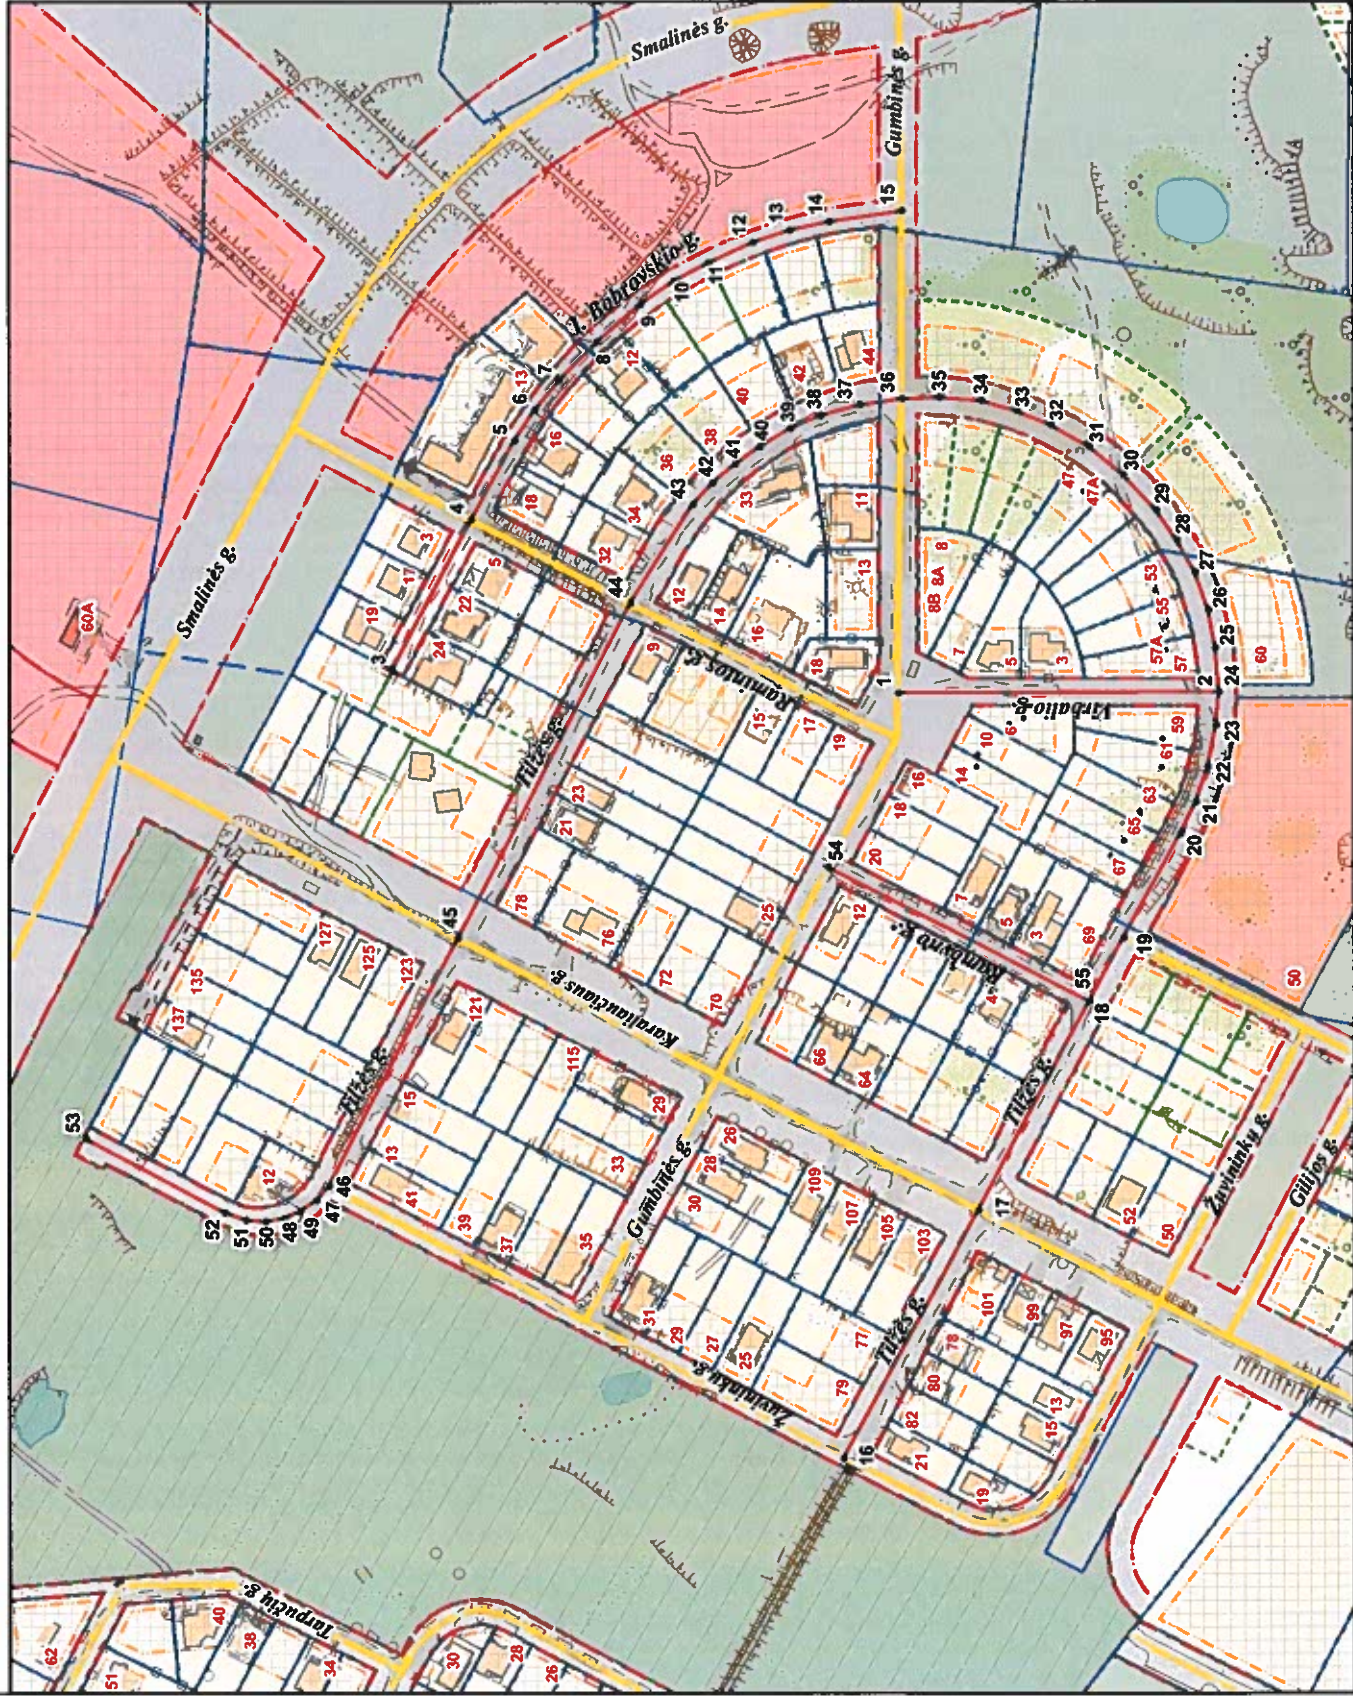

PATEIKIA:
 Vilniaus miesto savivaldybės administracijos
 Žemės tvarkymo ir administravimo skyriaus vedėja