


VILNIAUS MIESTO SAVIVALDYBĖS VERKIŲ SENIŪNIJOS
 Visalaukio g. (fragm.)
 ADRESŲ NUMERIŲ KEITIMO/SUTEIKIMO PLANAS

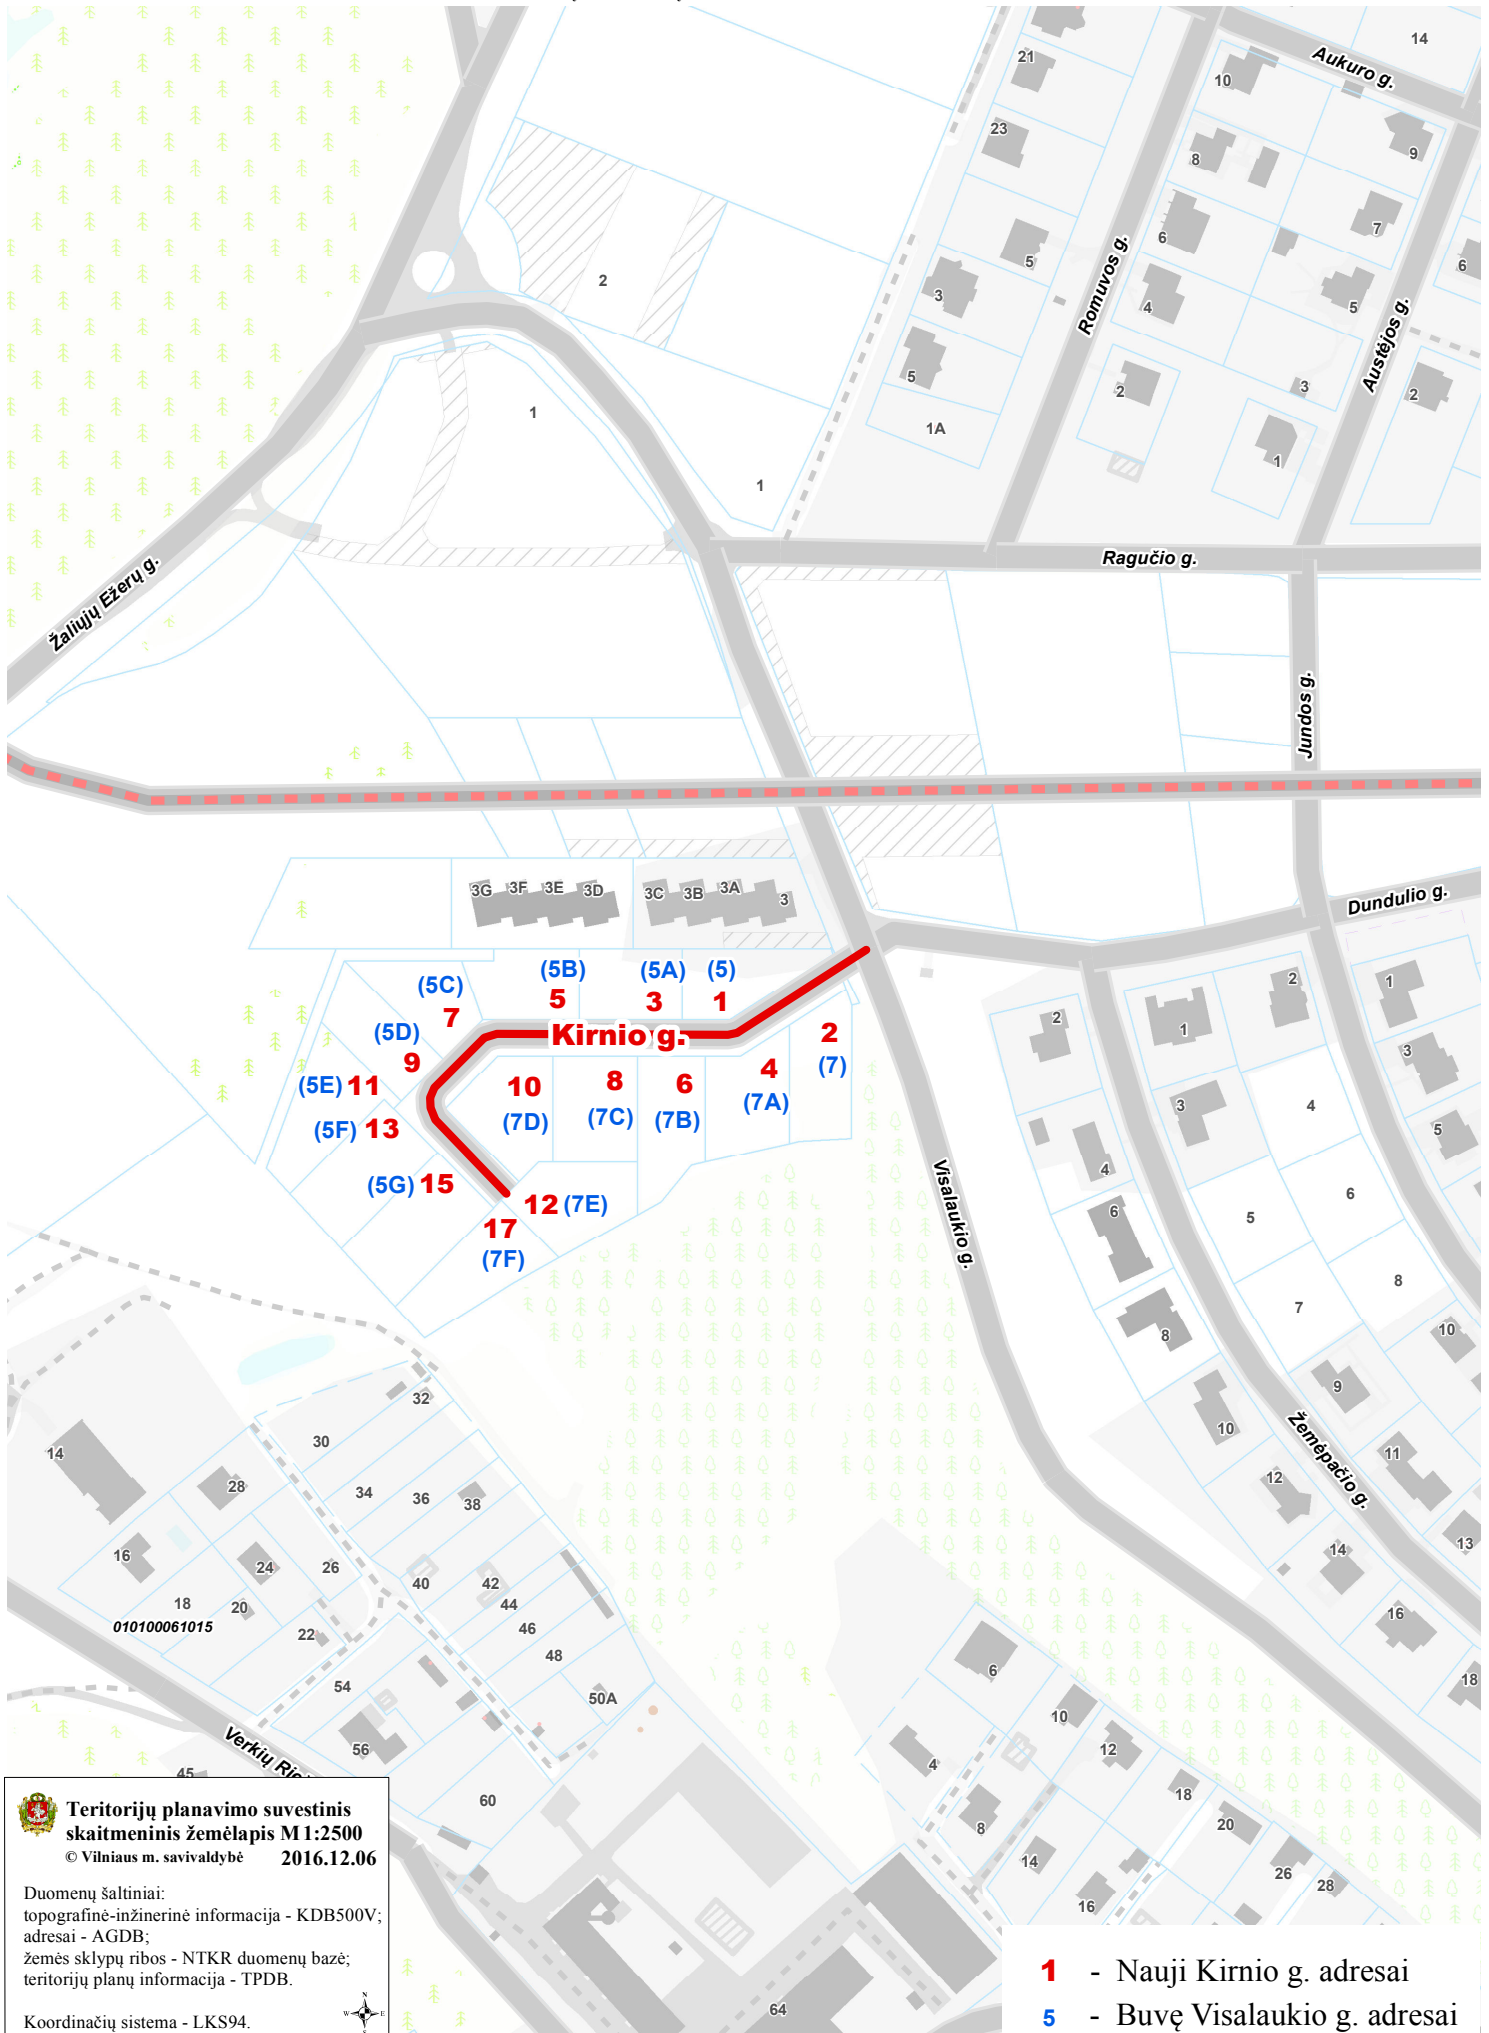

**Teritorijų planavimo suvestinis
 skaitmeninis žemėlapis M 1:2500**
 © Vilniaus m. savivaldybė 2016.12.06

Duomenų šaltiniai:
 topografinė-inžinerinė informacija - KDB500V;
 adresai - AGDB;
 žemės sklypų ribos - NTKR duomenų bazė;
 teritorijų planų informacija - TPDB.

Koordinacijų sistema - LKS94.



- 1** - Nauji Kirnio g. adresai
- 5** - Buvę Visalaukio g. adresai