



**VILNIAUS MIESTO SAVIVALDYBĖS
MERAS**

POTVARKIS

**DĖL MERO 2023-10-03 POTVARKIO NR. 955-1000/23 „DĖL LEIDIMO RENGTI APIE
6,73 HA TERITORIJOS TARP BRETONŲ, MALTIEČIŲ IR UKRAINIEČIŲ GATVIŲ
DETALŪJŲ PLANĄ INICIJAVIMO SUTARTIES PAGRINDU“ PAKEITIMO**

2024 m. rugpjūčio d. Nr.
Vilnius

Vadovaudamasis Lietuvos Respublikos teritorijų planavimo įstatymu ir Lietuvos Respublikos aplinkos ministro 2014 m. sausio 2 d. įsakymu Nr. D1-8 „Dėl Kompleksinio teritorijų planavimo dokumentų rengimo taisyklių patvirtinimo“ patvirtintomis Kompleksinio teritorijų planavimo dokumentų rengimo taisyklėmis,

k e i č i u Vilniaus miesto savivaldybės mero 2023 m. spalio 3 d. potvarkį Nr. 955-1000/23 „Dėl leidimo rengti apie 6,73 ha teritorijos tarp Bretonų, Maltiečių ir Ukrainiečių gatvių detalų planą inicijavimo sutarties pagrindu“:


1. Išdėstau antraštę taip:

**„DĖL LEIDIMO RENGTI APIE 6,71 HA TERITORIJOS TARP BRETONŲ,
MALTIEČIŲ IR UKRAINIEČIŲ GATVIŲ DETALŪJŲ PLANĄ INICIJAVIMO
SUTARTIES PAGRINDU“.**

2. Išdėstau 1 punktą taip:

„1. L e i d ž i u rengti apie 6,71 (šešių ir septyniasdešimt vienos šimtosios) ha teritorijos tarp Bretonų, Maltiečių ir Ukrainiečių gatvių detalų planą inicijavimo sutarties pagrindu.“

3. Keičiu 2 punkte nurodytą miesto plano ištrauką ir išdėstau ją nauja redakcija (pridedama).

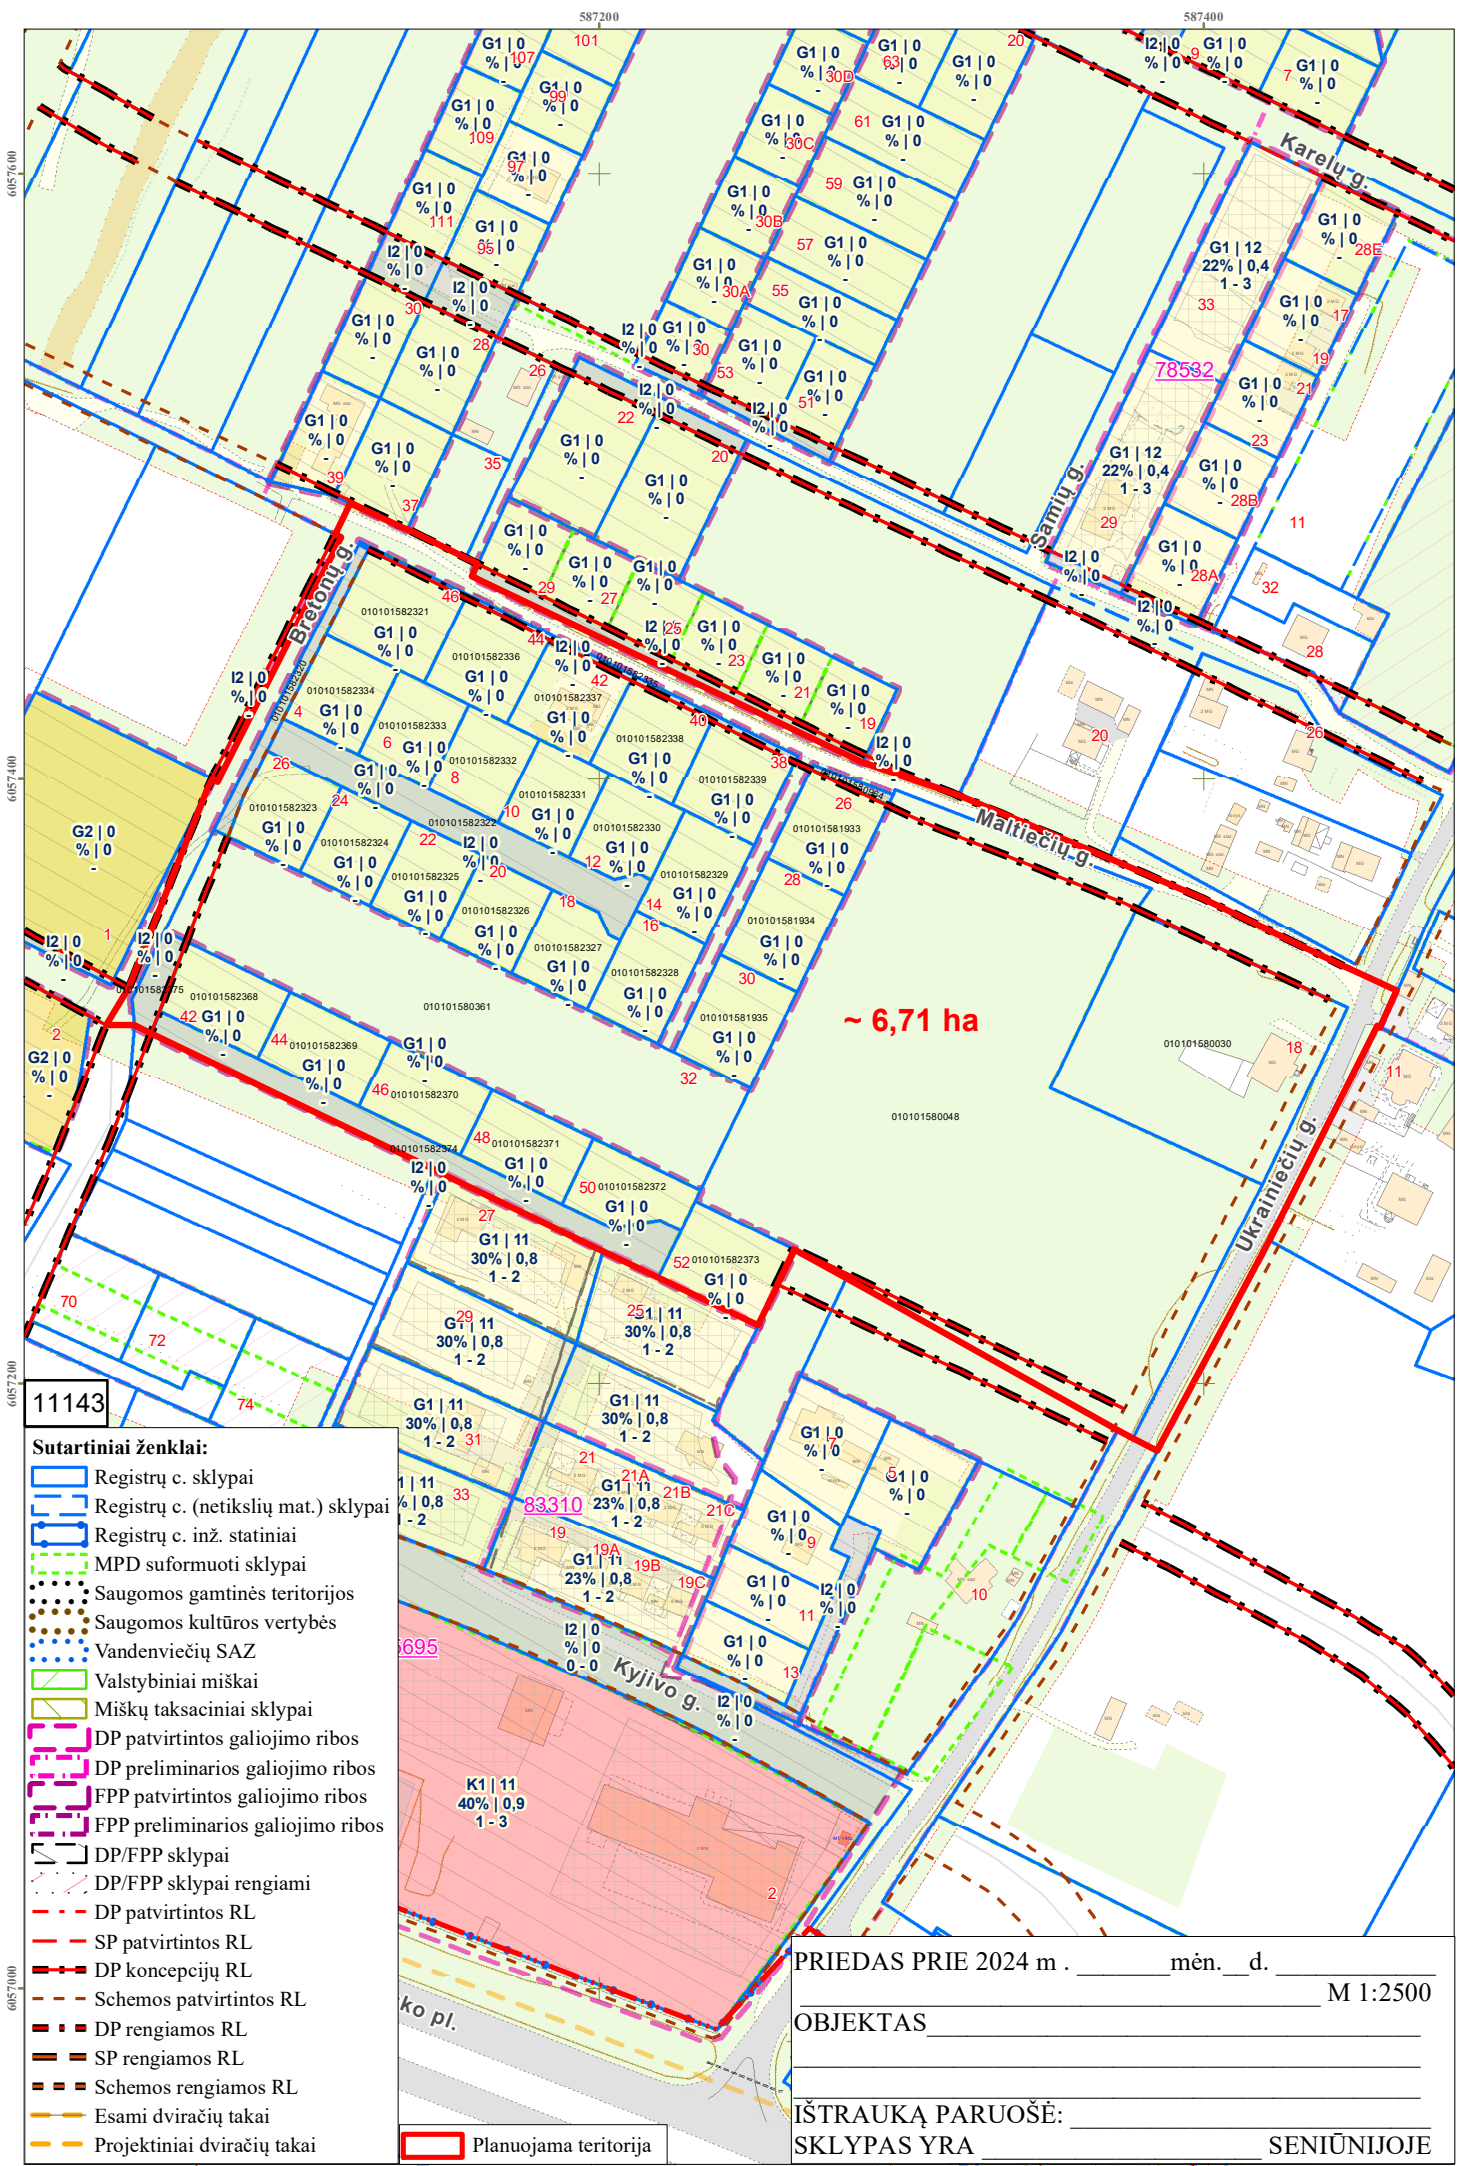

587200

587400

6057600

6057400

6057200

6057000

11143

- Sutartiniai ženklai:**
- Registrų c. sklypai
 - Registrų c. (netikslių mat.) sklypai
 - Registrų c. inž. statiniai
 - MPD suformuoti sklypai
 - Saugomos gamtinės teritorijos
 - Saugomos kultūros vertybės
 - Vandenviečių SAZ
 - Valstybiniai miškai
 - Miškų taksaciniai sklypai
 - DP patvirtintos galiojimo ribos
 - DP preliminarios galiojimo ribos
 - FPP patvirtintos galiojimo ribos
 - FPP preliminarios galiojimo ribos
 - DP/FPP sklypai
 - DP/FPP sklypai rengiami
 - DP patvirtintos RL
 - SP patvirtintos RL
 - DP koncepcijų RL
 - Schemos patvirtintos RL
 - DP rengiamos RL
 - SP rengiamos RL
 - Schemos rengiamos RL
 - Esami dviračių takai
 - Projektiniai dviračių takai
 - Planuojama teritorija

~ 6,71 ha

PRIEDAS PRIE 2024 m . _____ mėn. ____ d. M 1:2500

OBJEKTAS _____

IŠTRAUKĄ PARUOŠĖ: _____

SKLYPAS YRA _____ SENIŪNIJOJE

DETALŪS METADUOMENYS

Dokumento sudarytojas (-ai)	Vilniaus miesto savivaldybė 188710061, Konstitucijos pr. 3, LT-09601, Vilnius
Dokumento pavadinimas (antraštė)	DĖL MERO 2023-10-03 POTVARKIO NR. 955-1000/23 „DĖL LEIDIMO RENGTI APIE 6,73 HA TERITORIJOS TARP BRETONŲ, MALTIEČIŲ IR UKRAINIEČIŲ GATVIŲ DETALŪJĄ PLANĄ INICIJAVIMO SUTARTIES PAGRINDU“ PAKEITIMO
Dokumento registracijos data ir numeris	2024-08-29 Nr. 955-1146/24
Dokumento gavimo data ir dokumento gavimo registracijos numeris	–
Dokumento specifikacijos identifikavimo žymuo	ADOC-V1.0
Parašo paskirtis	Pasirašymas
Parašą sukūrusio asmens vardas, pavardė ir pareigos	Valdas Benkuskas, Vilniaus miesto savivaldybės Meras
Sertifikatas išduotas	VALDAS BENKUNSKAS LT
Parašo sukūrimo data ir laikas	2024-08-29 17:31:33 (GMT+03:00)
Parašo formatas	XAdES-T
Laiko žymoje nurodytas laikas	2024-08-29 17:31:34 (GMT+03:00)
Informacija apie sertifikavimo paslaugų teikėją	RCSC IssuingCA, VI Registru centras - i.k. 124110246 LT
Sertifikato galiojimo laikas	2023-04-25 17:36:53 – 2025-04-24 17:36:53
Informacija apie būdus, naudotus metaduomenų vientisumui užtikrinti	"Registravimas" paskirties metaduomenų vientisumas užtikrintas naudojant "RCSC IssuingCA, VI Registru centras - i.k. 124110246 LT" išduotą sertifikatą "Dokumentų valdymo sistema Avilys, Vilniaus miesto savivaldybės administracija, į.k. 188710061 LT", sertifikatas galioja nuo 2021-12-20 09:38:49 iki 2024-12-19 09:38:49
Pagrindinio dokumento priedų skaičius	1
Pagrindinio dokumento pridedamų dokumentų skaičius	–
Priedamo dokumento sudarytojas (-ai)	–
Priedamo dokumento pavadinimas (antraštė)	–
Priedamo dokumento registracijos data ir numeris	–
Programinės įrangos, kuria naudojantis sudarytas elektroninis dokumentas, pavadinimas	Dokumentų valdymo sistema „Avilys“, versija 3.5.74.2
Informacija apie elektroninio dokumento ir elektroninio (-ių) parašo (-ų) tikrinimą (tikrinimo data)	Atitinka specifikacijos keliamus reikalavimus. Visi dokumente esantys elektroniniai parašai galioja (2024-08-29 17:33:00)
Paieškos nuoroda	–
Papildomi metaduomenys	Nuorašą suformavo 2024-08-29 17:33:00 Dokumentų valdymo sistema „Avilys“