		Projektuojamo statinio riba
0	2024-06	Projektiniai Pasiūlymai
Laida	Išleidimo data	Laidos statusas. Keitmo priežastis (jei taikoma)

KVAL. PAT. DOK. NR.	MASPRO Įm. k.: 303367684 Ulonų g. 2, Vilnius Telefonas: +37067651299 El. paštas: info@maspro.lt	STATINIO PROJEKTO PAVADINIMAS: **Kitos paskirties inžinerinis statiniys [12] , A. J. Povilaičio g. 8, Vilniuje statybos projektas**

35499	PV	S. Kaniušėnienė		DOKUMENTO PAVADINIMAS	LAIDA
40715	PDV	S. Volosenko		**Situacijos schema, M1:1000**	0

KALBOS TRUMP. LT	STATYTOJAS IR (ARBA) UŽSAKOVAS **Vilniaus miesto savivaldybė / Vilniaus miesto savivaldybės administracija**	DOKUMENTO ŽYMUO: 24.289388-09-PP-B-01	LAPAS 1	LAPŲ 1

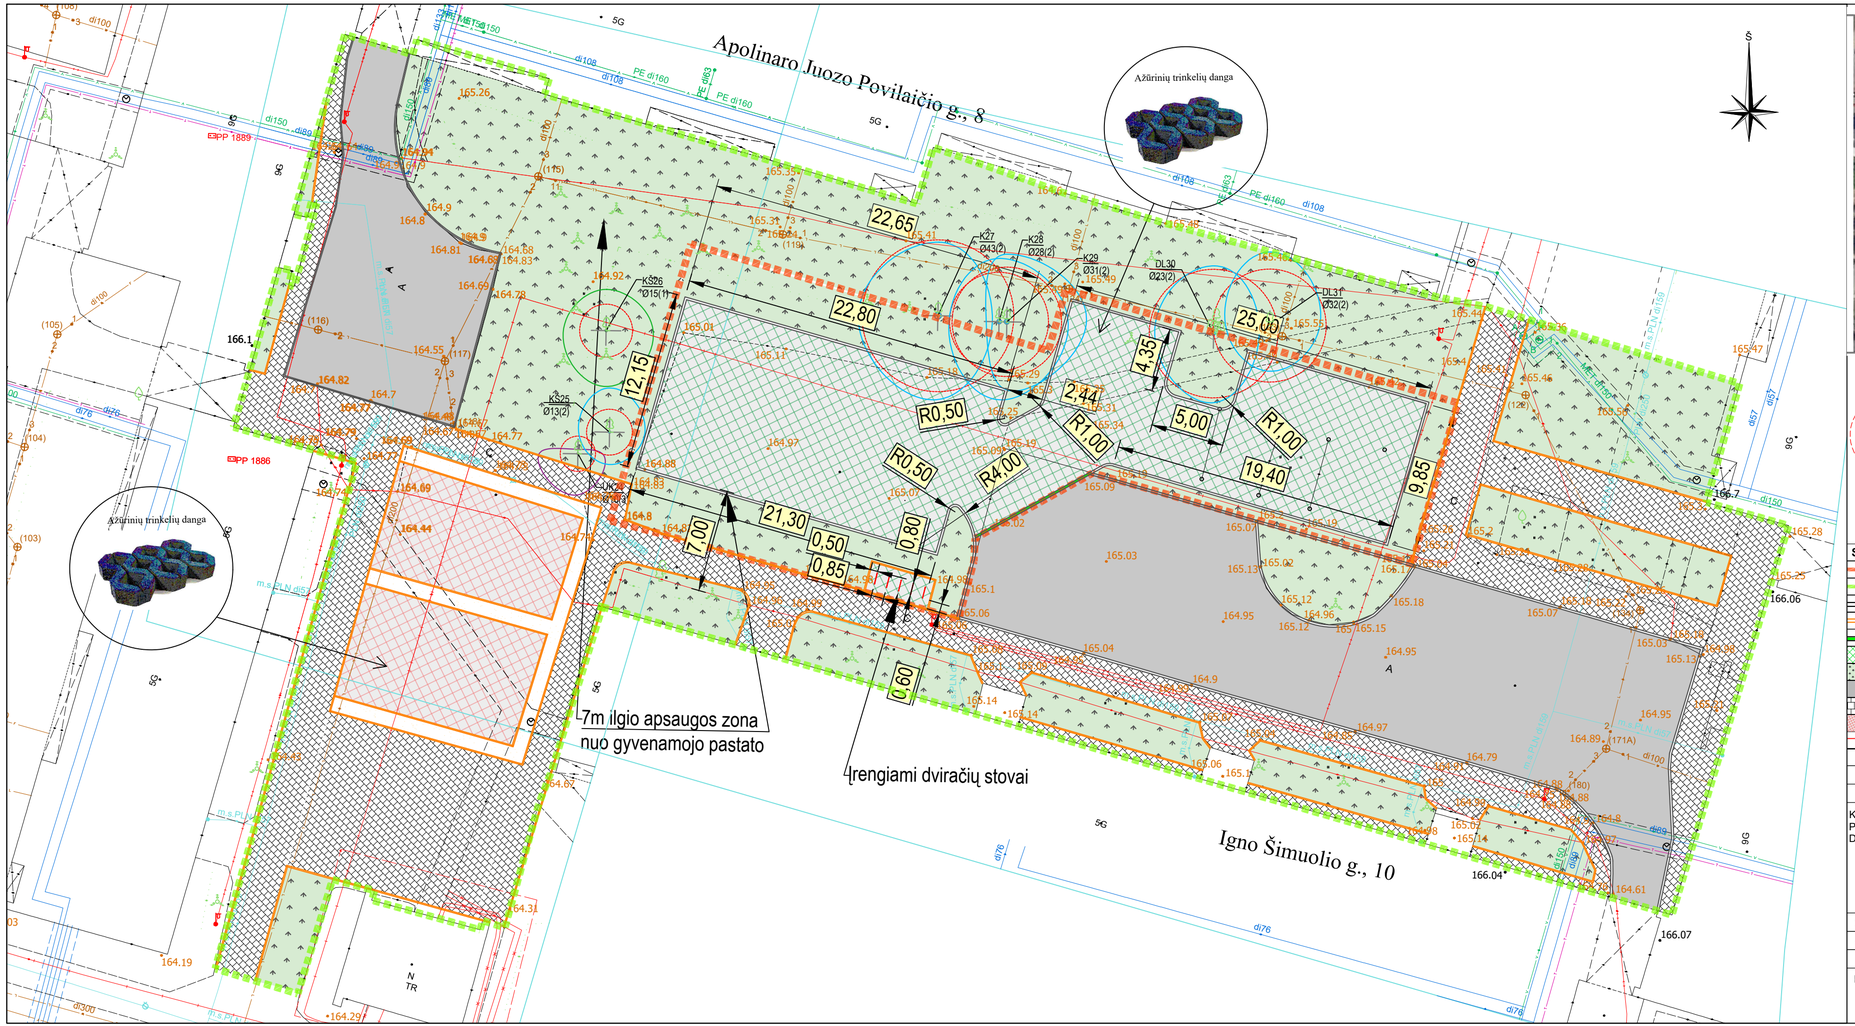

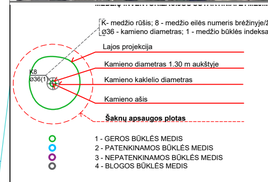

PASTABOS

1) Įrengiamos naujos korinės aikštelės iš ažūrinių plytelių plotas - aikštelė - 522 m^2.
2) Aikštelės projektuojamos bent nuo 7,0 m atstumu nuo gyvenamojo namo.

Topografinę ir inžinerinių tinklų plano sėkmingą derinimą teikiame tikrinti ir vizuoti (TIEK).

Data:	Numeris:
2024-05-20	TIEK-/2024/0068-027582

SUTARTINIAI ŽYMĖJIMAI

	Projektuojamos naujos infrastruktūros (ažūrinės dangos) ribos
	Remontuojamos daugiabučių namų kiemo infrastruktūros ribos (atskiru projektu)
	Projektuojamas betoninis bordiūras 100x15x30 cm (su 10 cm peraukštėjimu)
	Projektuojamas betoninis vejos bordiūras 100x8x20 cm
	Projektuojamas nužemintas betoninis bordiūras 100x15x30 cm
	Projektuojama ažūrinių plytelių danga
	Projektuojamas atstatomas ir veja užsėjamas dirvožemio sluoksnis
	Atnaujinama esama asfalto danga
	Atnaujinama esama plytelių danga
	Atnaujinama vejos korio danga
	Esama geros būklės gatvės bordiūras
	Įrengiami dviračių stovai

0	2024-08	Projektiniai Pasiūlymai
Laida	Išleidimo data	Laidos statusas. Keitmo priežastis (jei taikoma)

KVAL. PAT. DOK. NR.

MASPRO
Įm. k.: 303367684
Ulonų g. 2, Vilnius
Telefonas: +37067651299
El. paštas: info@maspro.lt

STATINIO PROJEKTO PAVADINIMAS:

Kitos paskirties inžinerinis statinys [12] , A. J. Povilaičio g. 8, Vilniuje statybos projektas

35499	PV	S. Kaniušėnienė		DOKUMENTO PAVADINIMAS	LAIDA
40715	PDV	S. Volosenko		**Aikštelės dangų ir eismo organizavimo planas M 1:250**	0

KALBOS TRUMP. LT	STATYTOJAS IR (ARBA) UŽSAKOVAS	DOKUMENTO ŽYMUO:	LAPAS	LAPŲ
	Vilniaus miesto savivaldybė / Vilniaus miesto savivaldybės administracija	24.289388-09-PP-B-02	1	1

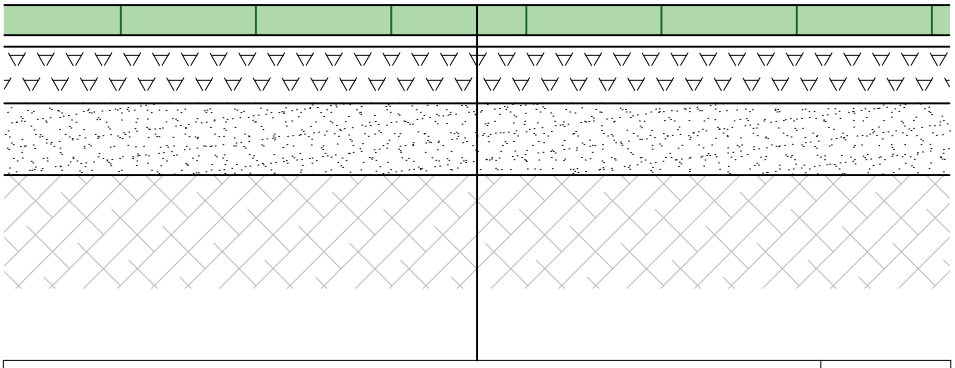

Ažūrinės trinkelės užpildytos augaliniu sluoksniu	8 cm
Išlyginamasis pasluoksnis	3 cm
Skaldos pagrindo sluoksnis iš nesurištų mineralinių medžiagų mišinio (Ev_2≥120 MPa);	15 cm
Apsauginis šalčiui atsparus pagrindo sluoksnis (Ev_2≥100 MPa);	≥19cm
Žemės sankasa (E_{v2}≥45 MPa)	

0	2024-06	Projektiniai Pasiūlymai			
Laida	Išleidimo data	Laidos statusas. Keitmo priežastis (jei taikoma)			
KVAL. PAT. DOK. NR.	MASPRO Įm. k.: 303367684 Ulonų g. 2, Vilnius Telefonas: +37067651299 El. paštas: info@maspro.lt		STATINIO PROJEKTO PAVADINIMAS: **Kitos paskirties inžinerinis statiniys [12] , A. J. Povilaičio g. 8, Vilniuje statybos projektas**		
35499	PV	S. Kaniušėnienė	DOKUMENTO PAVADINIMAS **Aikštelės dangų konstrukcija, M 1:20**		LAIDA
40715	PDV	S. Volosenko			0
KALBOS TRUMP. LT	STATYTOJAS IR (ARBA) UŽSAKOVAS **Vilniaus miesto savivaldybė / Vilniaus miesto savivaldybės administracija**		DOKUMENTO ŽYMUO: 24.289388-09-PP-B-03	LAPAS 1	LAPŲ 1