



GYVENAMOSIOS PASKIRTIES (VIENO BUTO) PASTATOVILNIAUS
M., PUODŽIŲ G. 13, STATYBOS PROJEKTAS

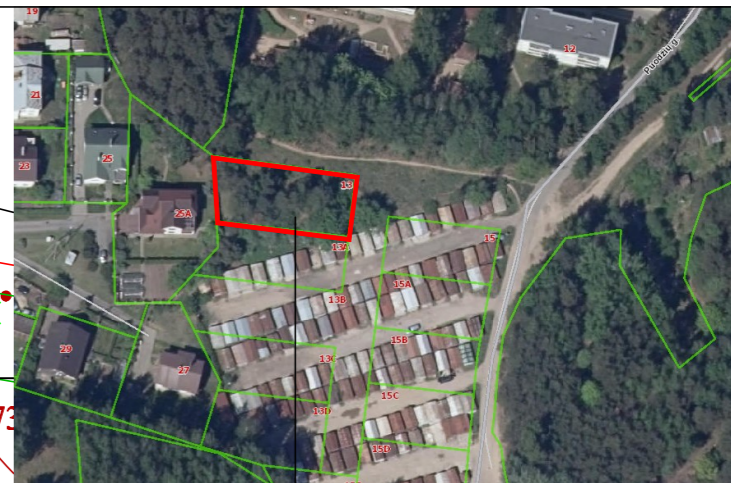

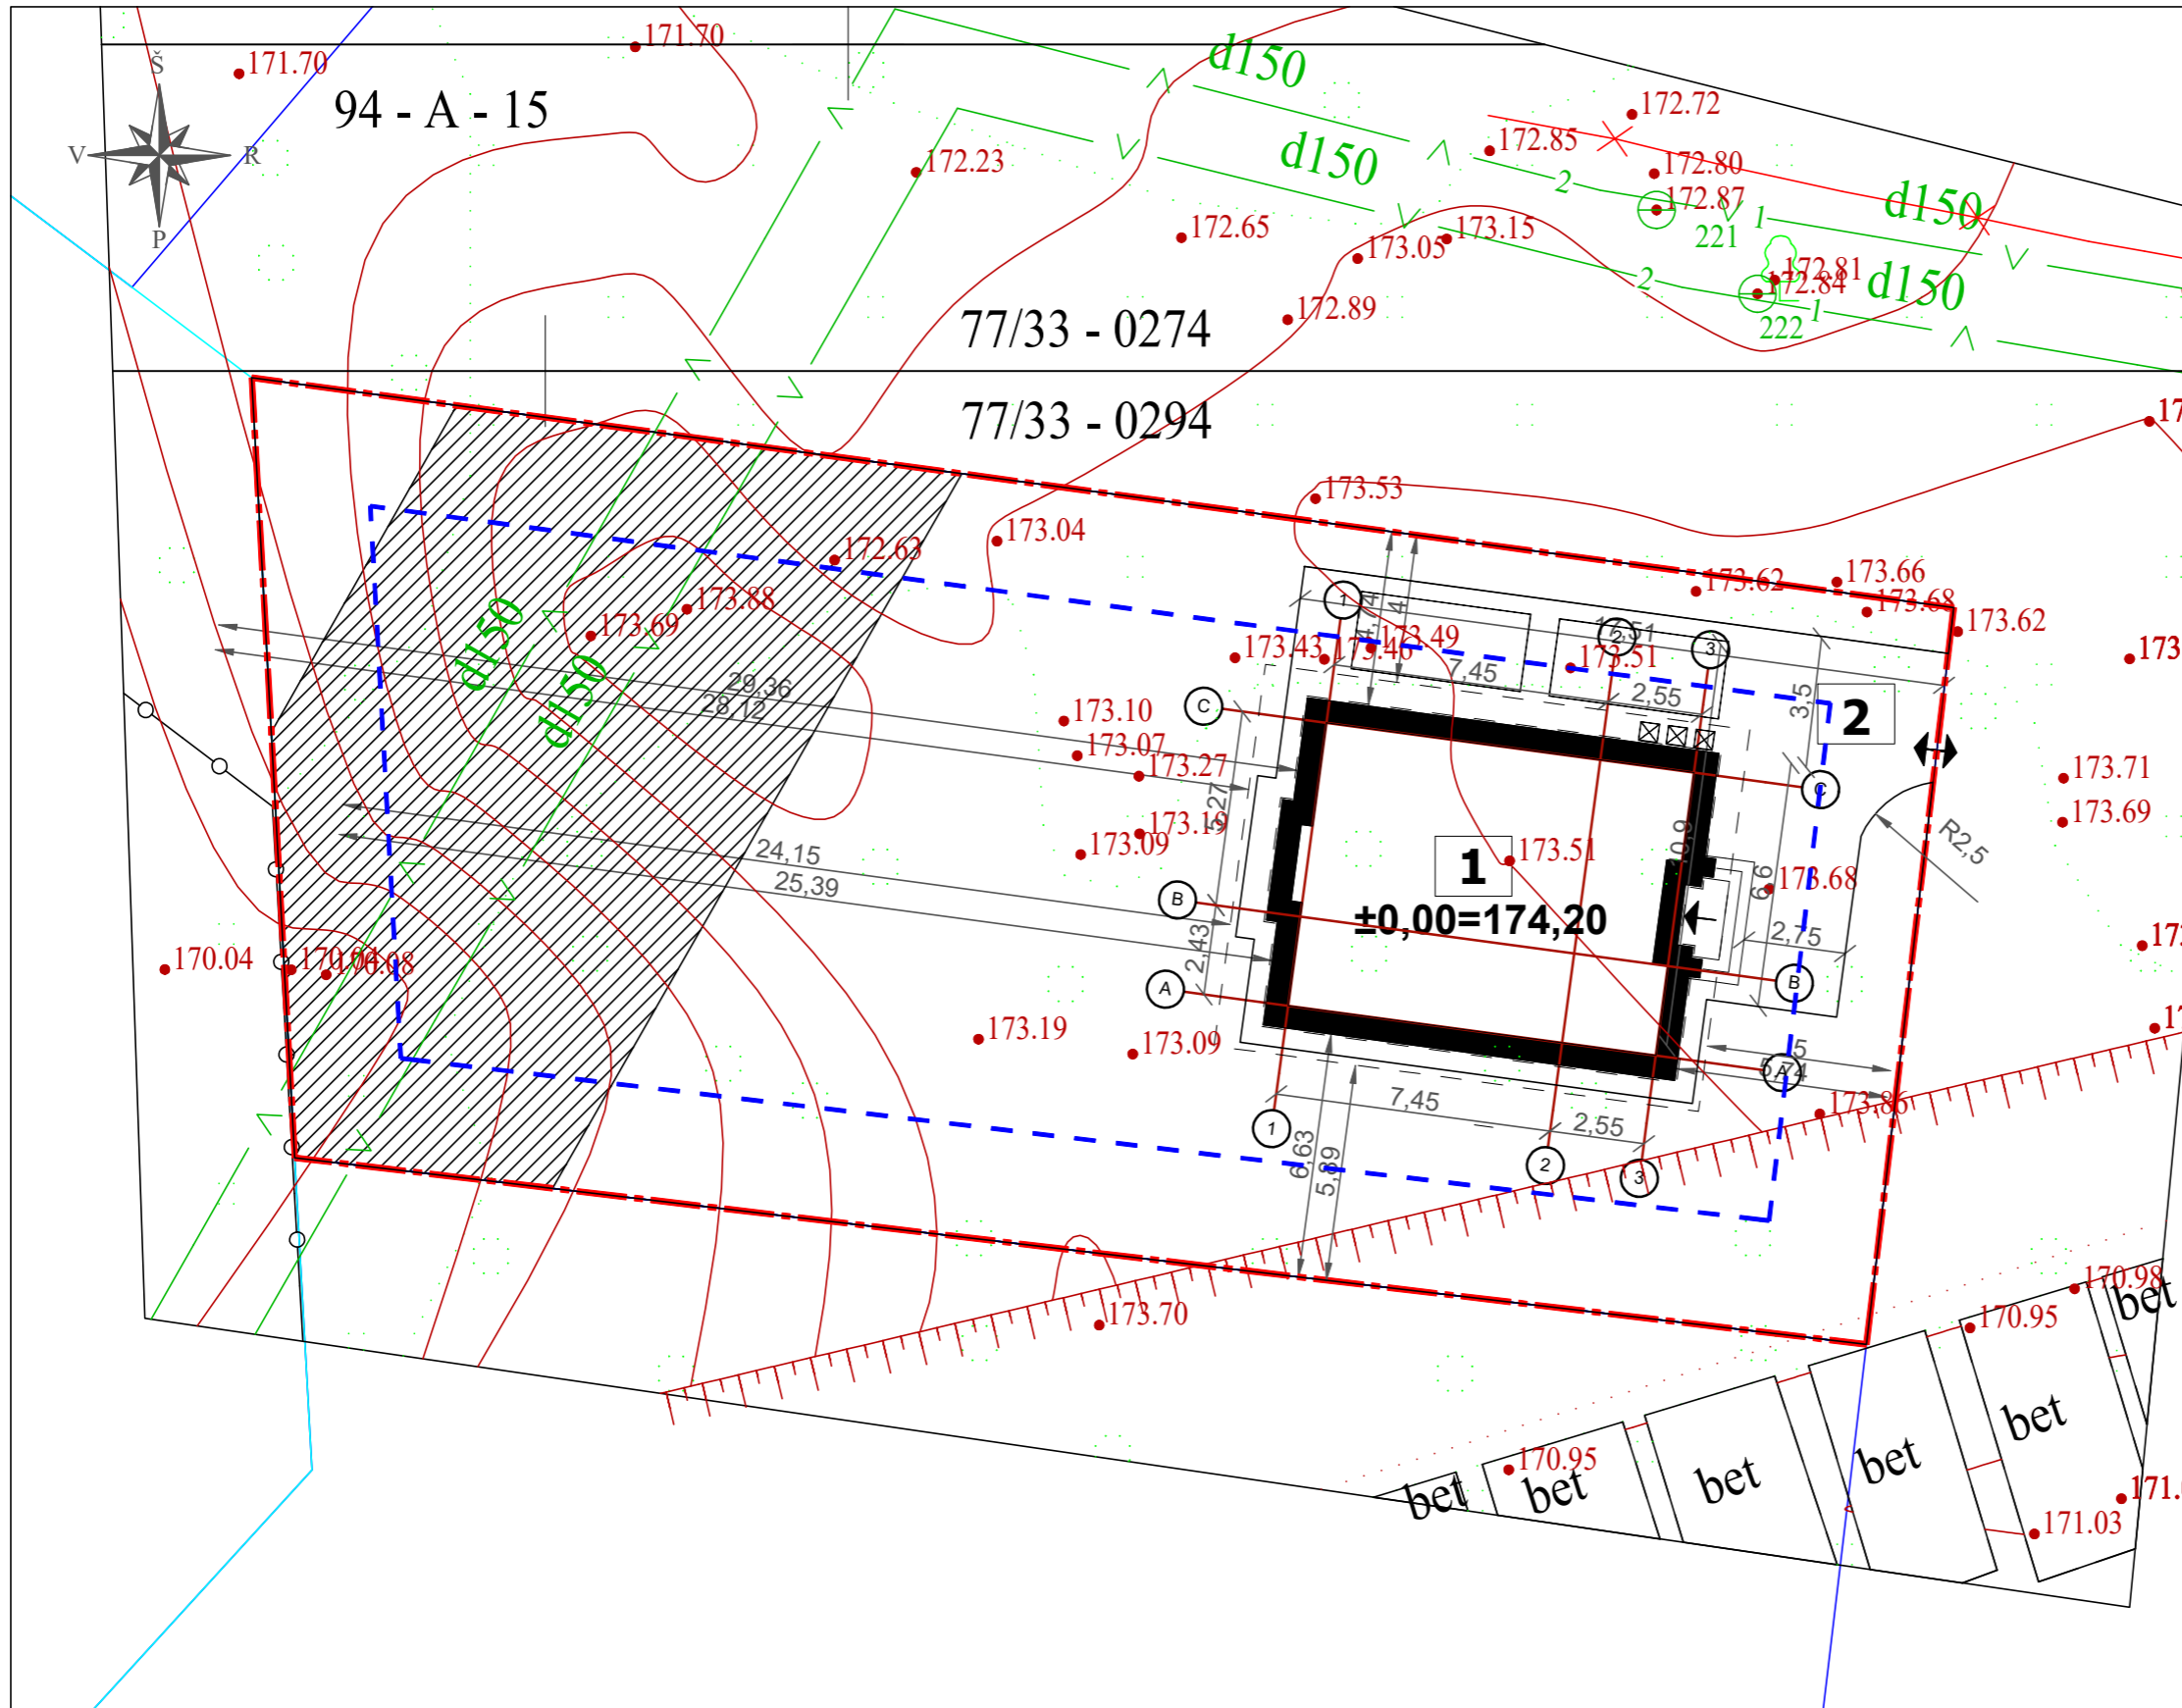

Situacijos schema

SKLYPO TECHNINIAI RODIKLIAI

Sklypo plotas - 905 m²
 Projektuojamas sklypo užstatymo plotas - 131,62 m²
 Projektuojamas pastato naudingas plotas - 133,03 m²
 Projektuojamas sklypo užstatymo tankumas - 14,54%
 Galimas sklypo užstatymas pagal užduotį - 30%
 Projektuojamas sklypo užstatymo instensyvumas - 0,15
 Galimas sklypo instensyvumas pagal užduotį - 0,4
 Projektuojamas kiemo aikštelės plotas - 76,36 m²
 Projektuojamos nuogrindos plotas - 22,69 m²

EKSPLIKACIJA

- 1** Projektuojamas vieno buto gyvenamasis namas [6.1]
- 2** Projektuojamas kitos paskirties inžinerinis statinys - kiemo aikštelė [12.]


SUTARTINIAI ŽYMĖJIMAI

- Žemės sklypo ribos
- 3 metrų stsumas nuo sklypo ribos
- ▬** Projektuojamas pastatas
- ↖** Įėjimas į pastatą
- ↗** Sklypo įvažiavimas / išvažiavimas
- ⊠** Buitinių konteinerių vieta
- Automobilių stovėjimo vieta
- ▨** Trinkelių danga
- ▩** Numatoma apsaugos zona


PASTABOS:


1. PASTATAS SKLYPE PRIRIŠAMAS KOORDINATĖMIS AŠIŲ SUSIKIRTIMO VIETOSE;
2. NUŽYMĖJUS STATINĮ IR PASTEBĖJUS NEATITIKIMŲ, BŪTINA SUSISIEKI SU PROJEKTO VADOVU;
3. INŽINERINĖ TOPOGRAFINĖ NUOTRAUKA PRIDEDAMA PRIEDUOSE;
4. ŽELDINIŲ PLOTAS (NUO BENDRO SKLYPO PLOTO) TURI BŪTI NE MAŽIAU KAIP 25%.
5. LIETAUS VANDUO NUVEDIMAS SPRENDŽIAMAS SKLYPE, RELJEFU PAVIRŠINIS VANDUO PASKIRSTOMAS IR ĮGERIAMAS Į GRUNTĄ SKLYPO APŽELDINIMUI. STATYBOS METU NUSTAČIUS, KAD GRUNTO INFILTRACINIAI KOEFICIENTAI IR SAVYBĖS NĖRA PAKANKAMAI, KAD UŽTIKRINTŲ PAVIRŠINIO VANDENS ĮGĖRIMĄ, STATYBOS DARBŲ RANGOVAS PRIVALO PASIŪLYTI ALTERNATYVIUS BŪDUS DALIAI LIETAUS VANDENS NUVESTI NUO SKLYPO.
6. ĮRENGINĖJANT KIETOS DANGOS KELIĄ (ASFALTĄ) ANT MELIORACIJOS RINKTUVŲ, BŪTINA APSAUGOTI MELIORACINIUS ĮRENGINIUS T.Y.: STATINIO STATYBOS VIETOJE PERKLOTI Į GNIUŽDYMUI ATSPARIUS VAMZDŽIUS.

Laida	Išleidimo data	Laidos statusas ir išleidimo priežastis (jei taikoma)	GYVENAMOSIOS PASKIRTIES (VIENO BUTO) PASTATO VILNIAUS M., PUODŽIŲ G. 13, STATYBOS PROJEKTAS		
ARCHITEKTŲ GILDIJA <small>www.architektugildija.lt UK 300935676, S. Moniuškos g. 10 - 7, Vilnius, tel.: 8 601 95589</small>			SKLYPO PLANAS, M 1:200		
ATEST. NR.					LAIDA
A 1732	PV	R. MAZURONIS		2021	0
A 1732	PDV/ARCH.	R. MAZURONIS		2021	
	ARCH.	D. ŠIMKŪNAITĖ		2021	
STADIJA	STATYTOJAS: R.K.				LAPAS
TDP	2021/6.1/PUODŽIŲ G.13/TDP				LAPŲ
					2 10

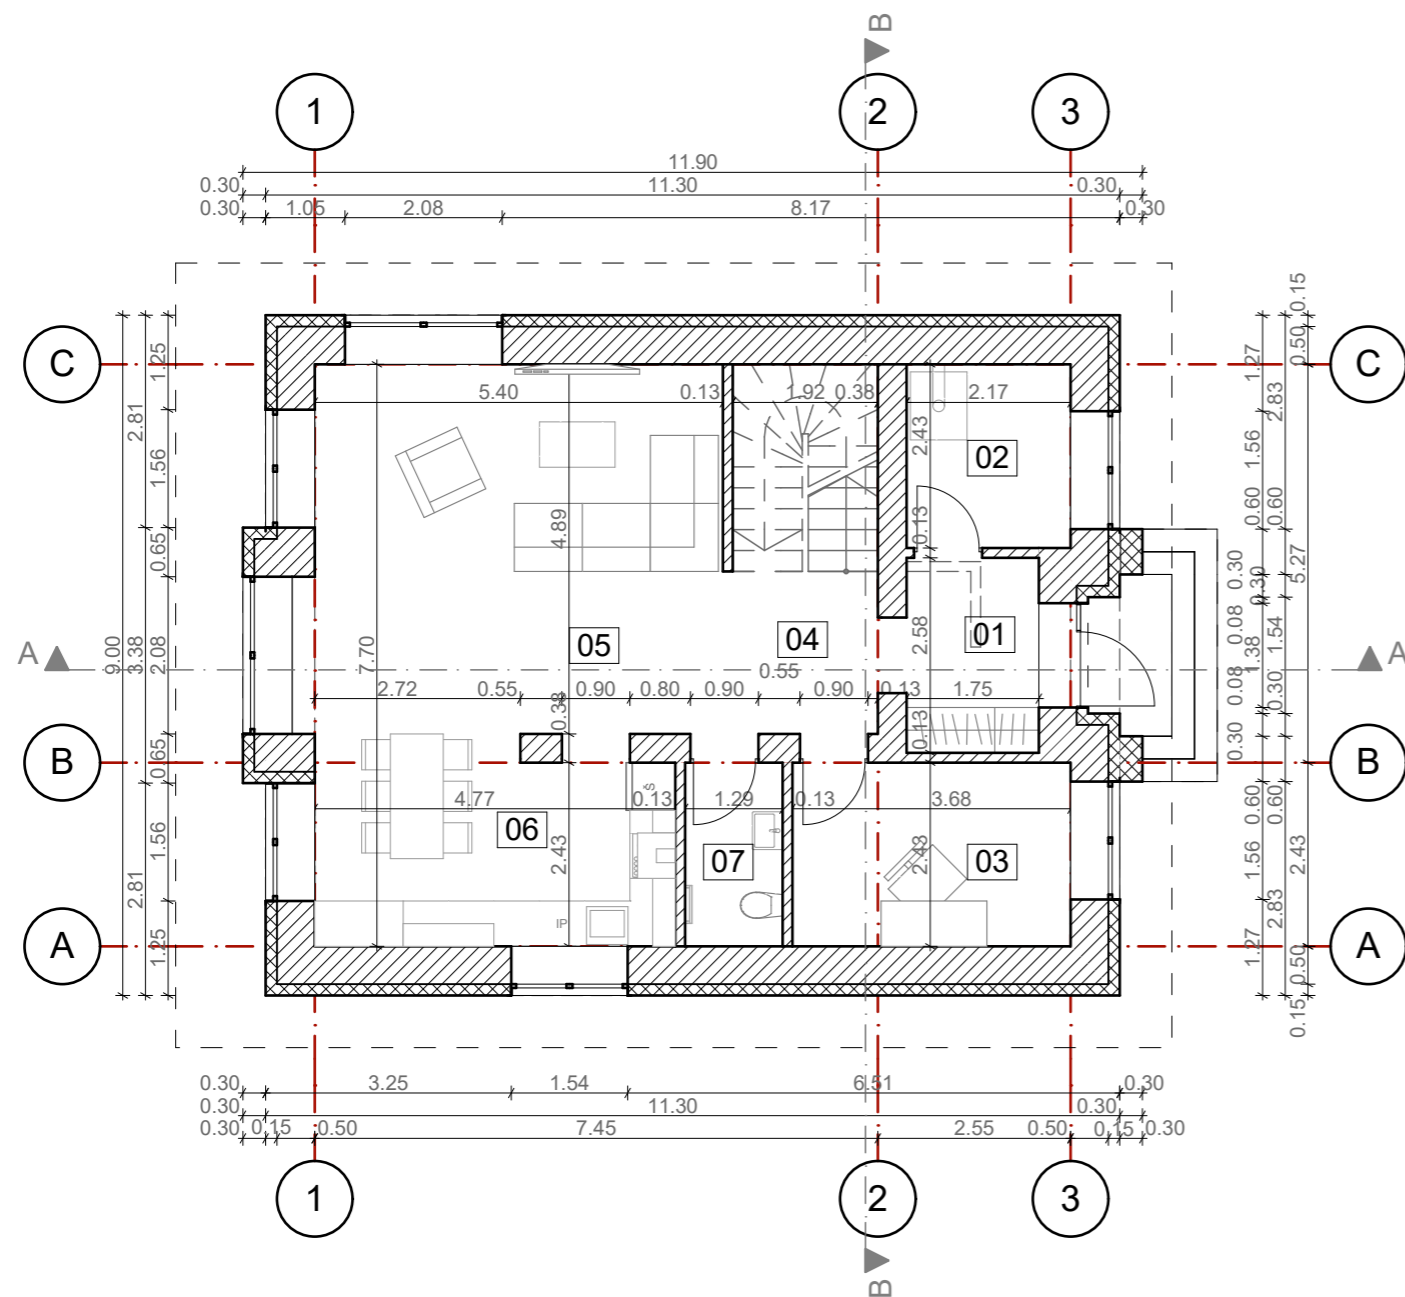


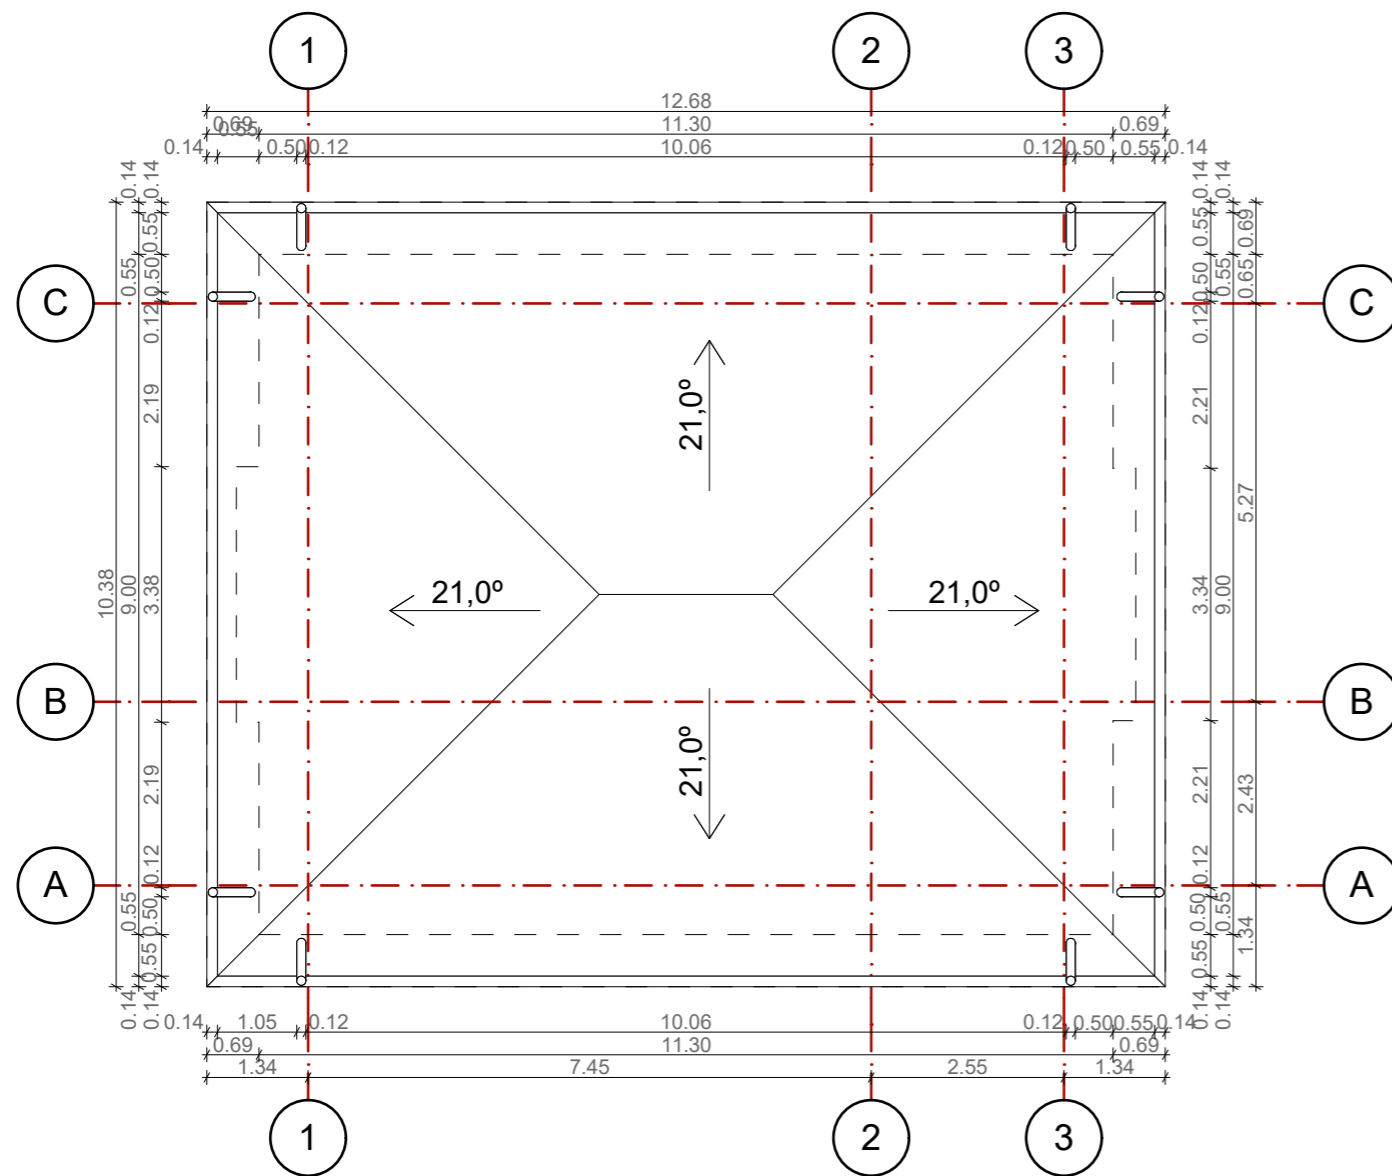
Pirmo auksto patalpu eksplikacija		
Nr.	Patalpu pavadinimas	Plotas
01	Tamburas	4.52
02	Pagalbine patalpa	5.27
03	Darbo kalmbarys	8.94
04	Koridorius	4.41
05	Svetaine/Valgomasis	26.41
06	Virtruve	12.62
07	San. Mazgas	3.13
		65.30 m ²


0	2021	Statybos leidimui ir statybai			
Laida	Išleidimo data	Laidos statusas ir išleidimo priežastis (jei taikoma)			
Atest. Nr.	 ARCHITEKTŲ GILDIJA <small>www.architektugildija.lt I/K 300935676, S. Moniuškos g. 10-7 Vilnius, tel.:868430306</small>		GYVENAMOSIOS PASKIRTIES (VIENO BUTO) PASTATOVILNIAUS M., PUODŽIŲ G. 13, STATYBOS PROJEKTAS		
	A 1732	PV	R. Mazuronis	2021	PIRMO AUKŠTO PLANAS LAPAS LAPŲ 3 10
	A 1732	PDV/Arch.	R. Mazuronis	2021	
		Arch.	D. Šimkūnaitė	2021	
STADIJA	STATYTOJAS				
TDP	R. K.			2021/6.1/PUODŽIŲ G. 13/TDP	

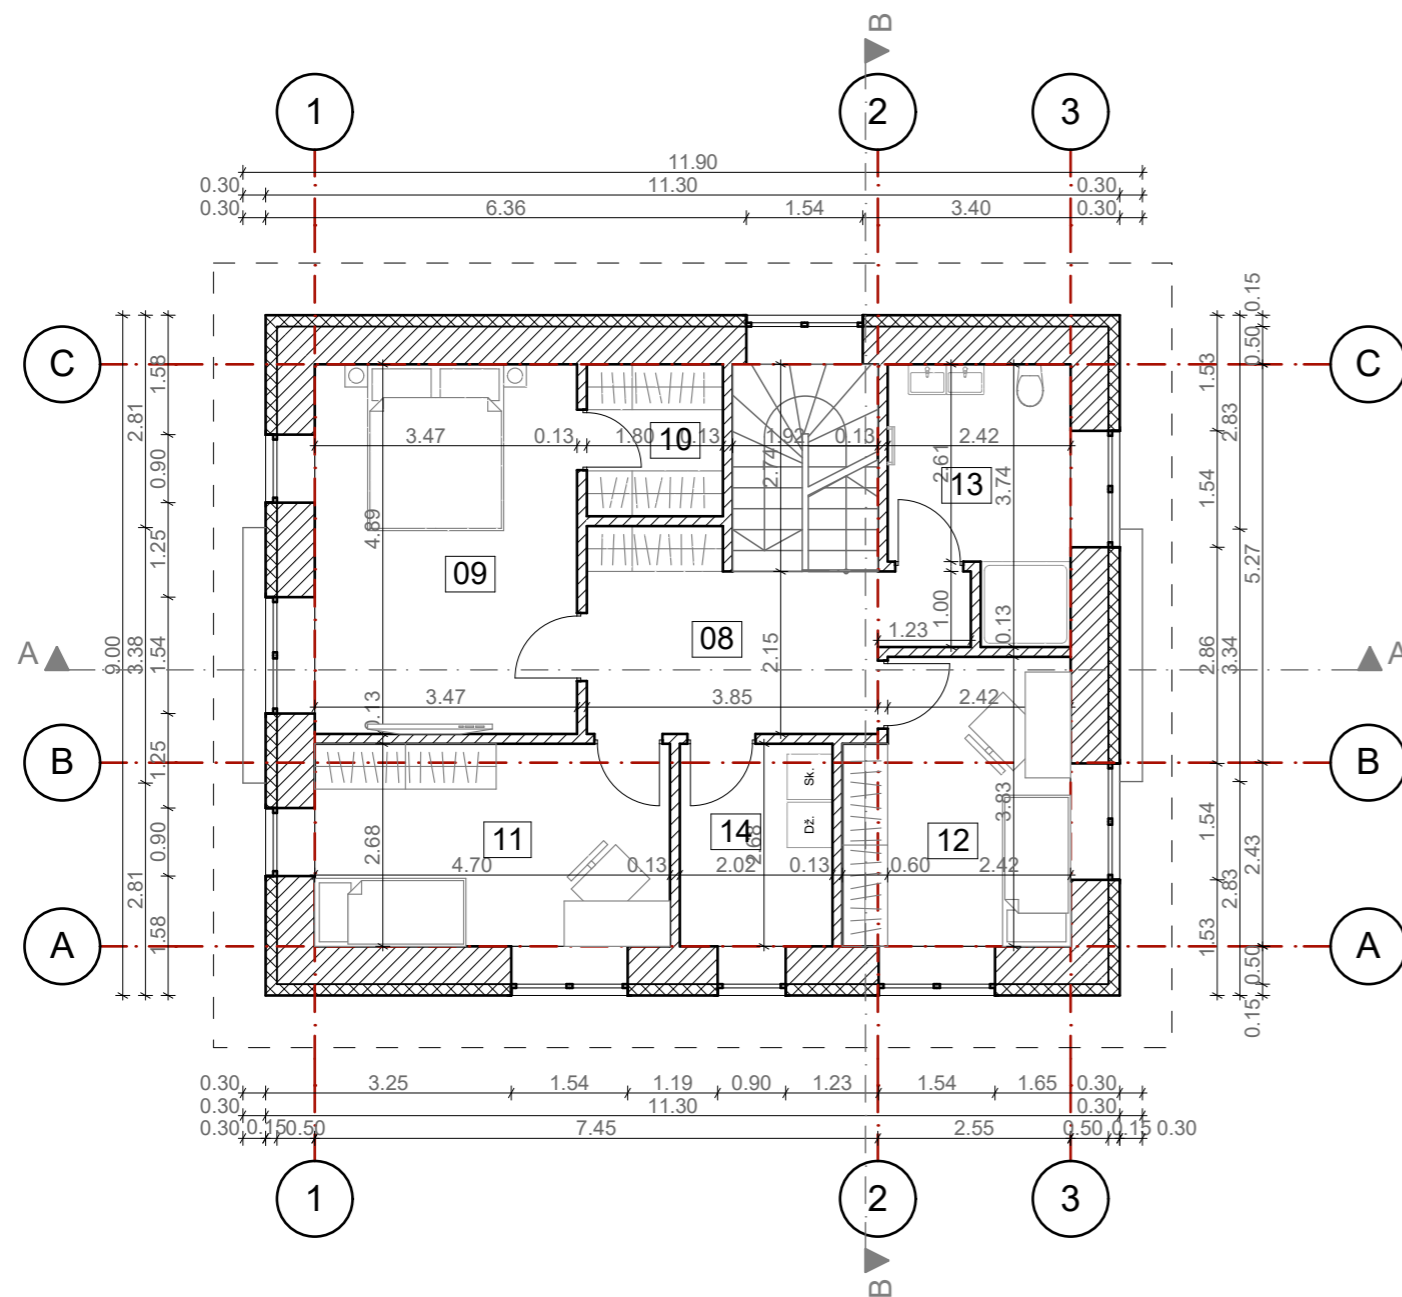


Antro aukšto patalpų eksplikacija		
Nr.	Patalpu pavadinimas	Plotas
08	Koridorius	10.59
09	Miegamasis	16.97
10	Drabužinė	3.62
11	Kambarys	12.60
12	Kambarys	10.88
13	Vonios kambarys 1	7.66
14	Skalbykla	5.41
		67.73 m ²


0	2021	Statybos leidimui ir statybai			
Laida	Išleidimo data	Laidos statusas ir išleidimo priežastis (jei taikoma)			
Atest. Nr.	 ARCHITEKTŲ GILDIJA <small>www.architektugildija.lt I/K 300935676, S. Moniuškos g. 10-7 Vilnius, tel.:868430306</small>			GYVENAMOSIOS PASKIRTIES (VIENO BUTO) PASTATOVILNIAUS M., PUODŽIŲ G. 13, STATYBOS PROJEKTAS	
	A 1732	PV	R. Mazuronis		2021
	A 1732	PDV/Arch.	R. Mazuronis		2021
		Arch.	D. Šimkūnaitė		2021
STADIJA	STATYTOJAS			LAPAS	
TDP	R. K.			LAPŲ	
2021/6.1/PUODŽIŲ G. 13/TDP				4	
				10	




0	2021	Statybos leidimui ir statybai			
Laida	Išleidimo data	Laidos statusas ir išleidimo priežastis (jei taikoma)			
Atest. Nr.	 ARCHITEKTŲ GILDIJA <small>www.architektugildija.lt I/K 300935676, S. Moniuškos g. 10-7 Vilnius, tel.:868430306</small>		GYVENAMOSIOS PASKIRTIES (VIENO BUTO) PASTATOVILNIAUS M., PUODŽIŲ G. 13, STATYBOS PROJEKTAS		
	A 1732	PV			R. Mazuronis
	A 1732	PDV/Arch.	R. Mazuronis	2021	STOGO PLANAS LAIDA 0
		Arch.	D. Šimkūnaitė	2021	
STADIJA	STATYTOJAS			LAPAS	LAPŲ
TDP	R. K.			2021/6.1/PUODŽIŲ G. 13/TDP	5 / 10

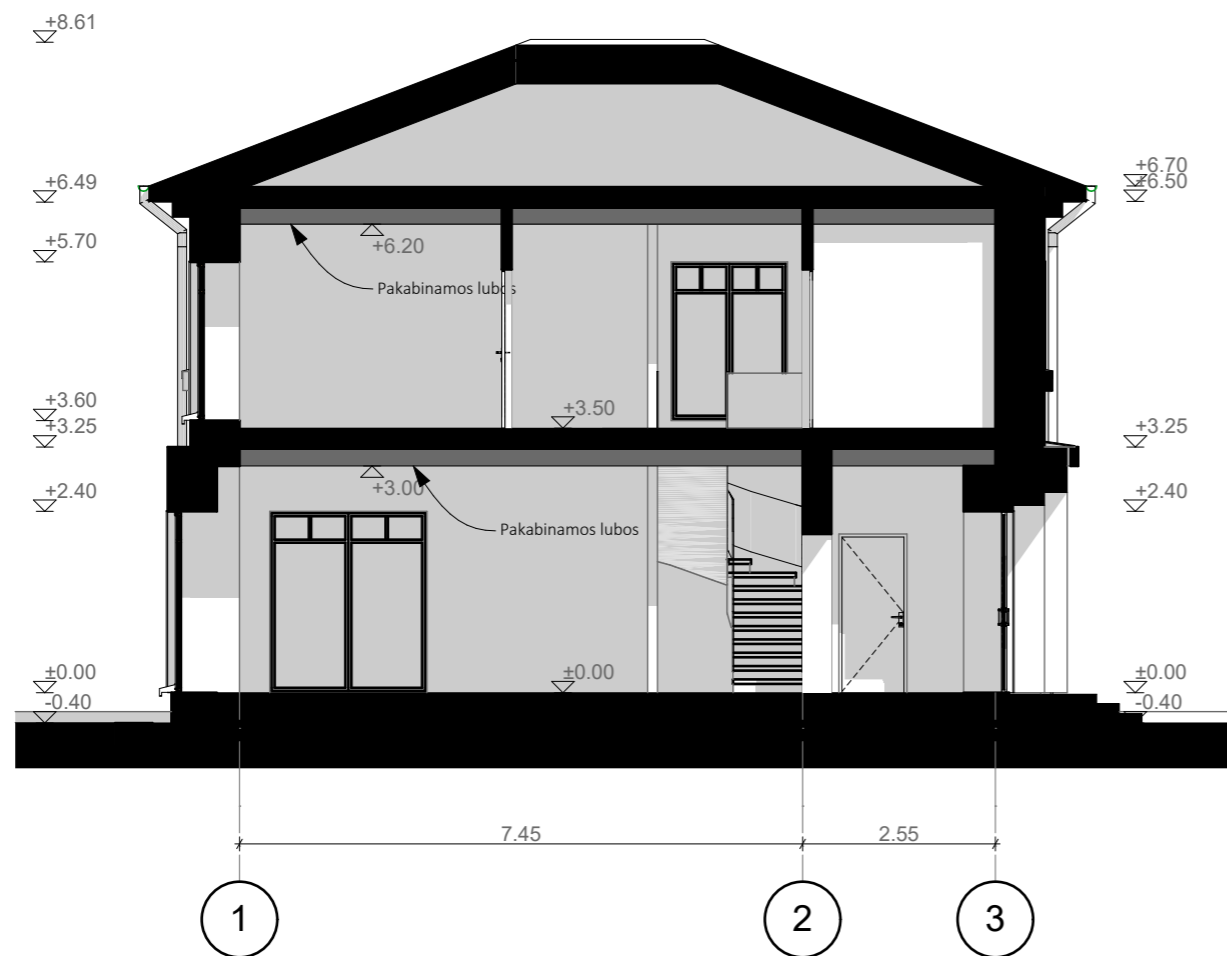


PJUVIS A M1:100

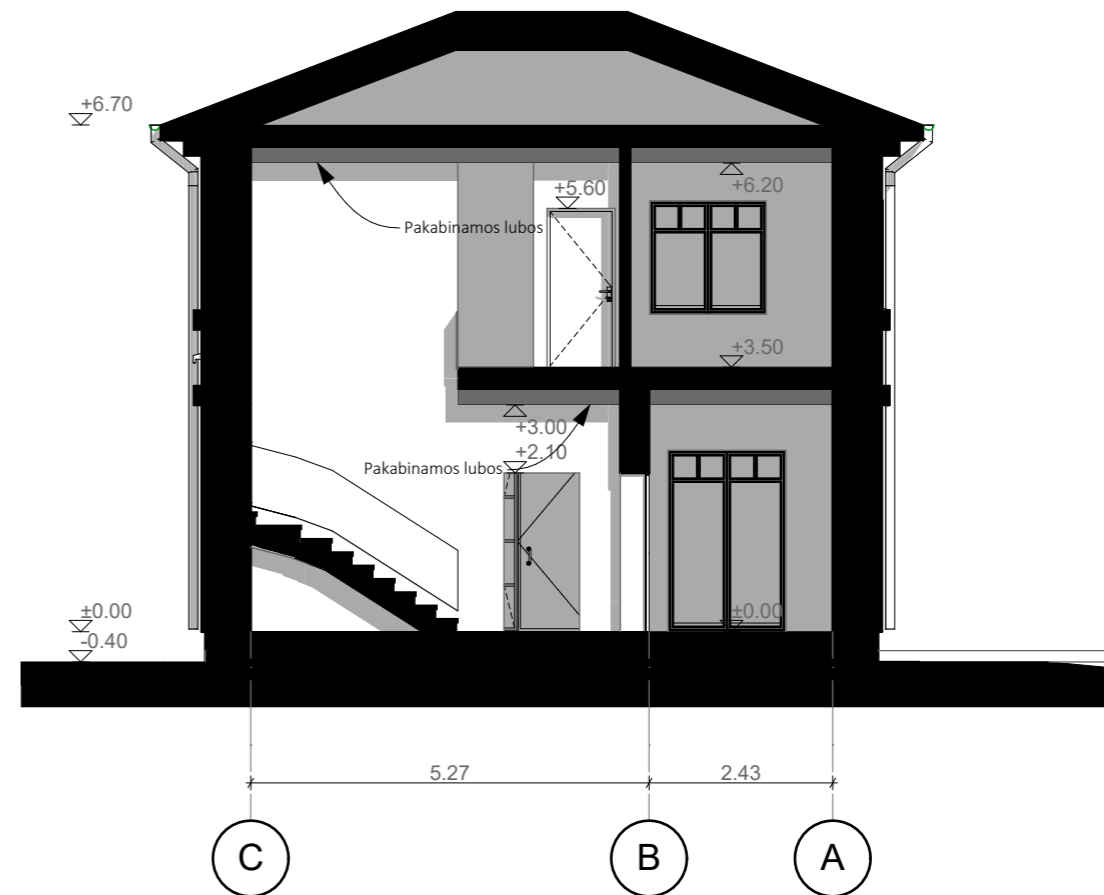


PJUVIS B M1:100


0	2021	Statybos leidimui ir statybai				
Laida	Išleidimo data	Laidos statusas ir išleidimo priežastis (jei taikoma)				
Atest. Nr.	 ARCHITEKTŲ GILDIJA <small>www.architektugildija.lt I/K 300935676, S. Moniuškos g. 10-7 Vilnius, tel.:868430306</small>			GYVENAMOSIOS PASKIRTIES (VIENO BUTO) PASTATOVILNIAUS M., PUODŽIŲ G. 13, STATYBOS PROJEKTAS		
A 1732	PV	R. Mazuronis	2021	PJUVIAI 1-5, A-D Laida 0		
A 1732	PDV/Arch.	R. Mazuronis	2021			
	Arch.	D. Šimkūnaitė	2021			
STADIJA	STATYTOJAS			LAPAS	LAPŲ	
TDP	R. K.			2021/6.1/PUODŽIŲ G. 13/TDP	6	10

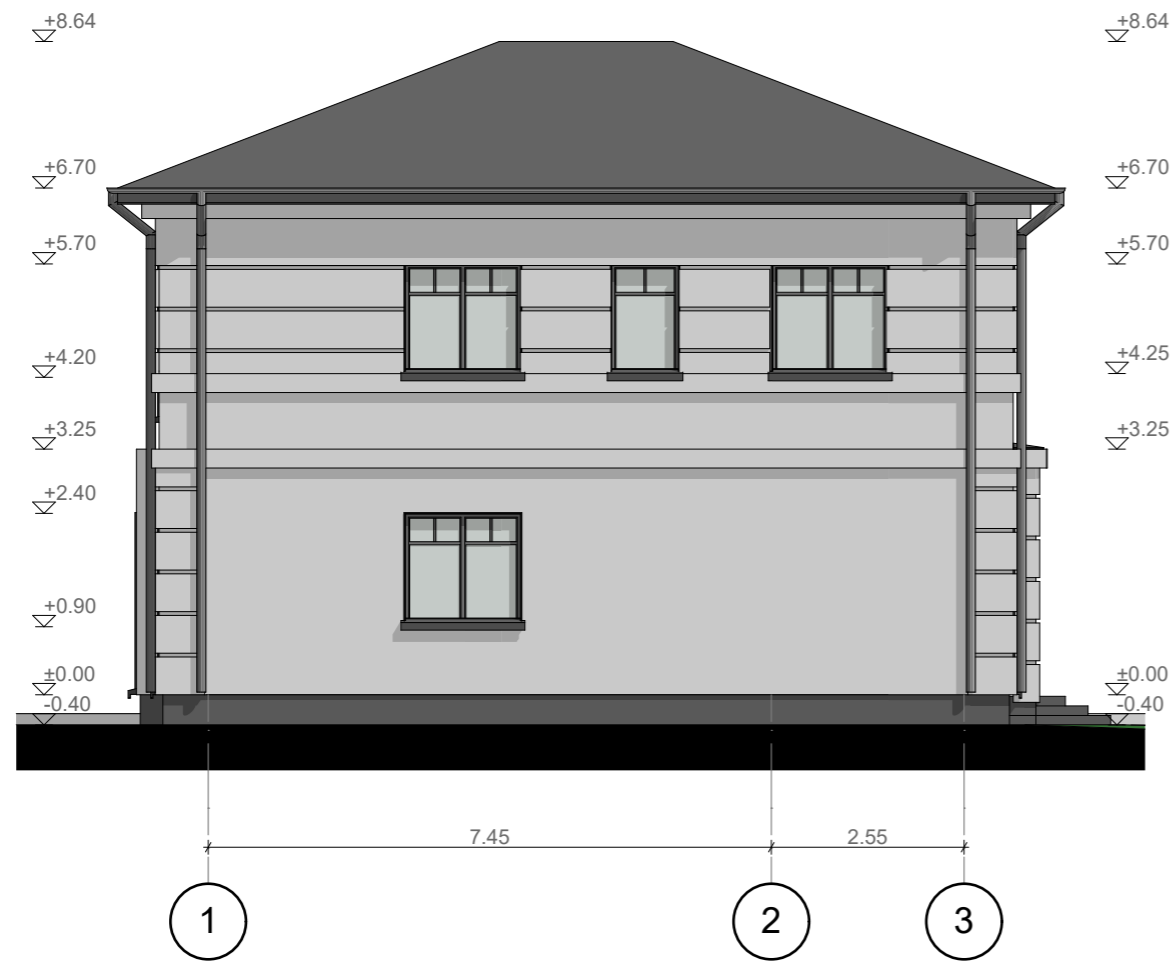

FASADAS 1-3 M1:100

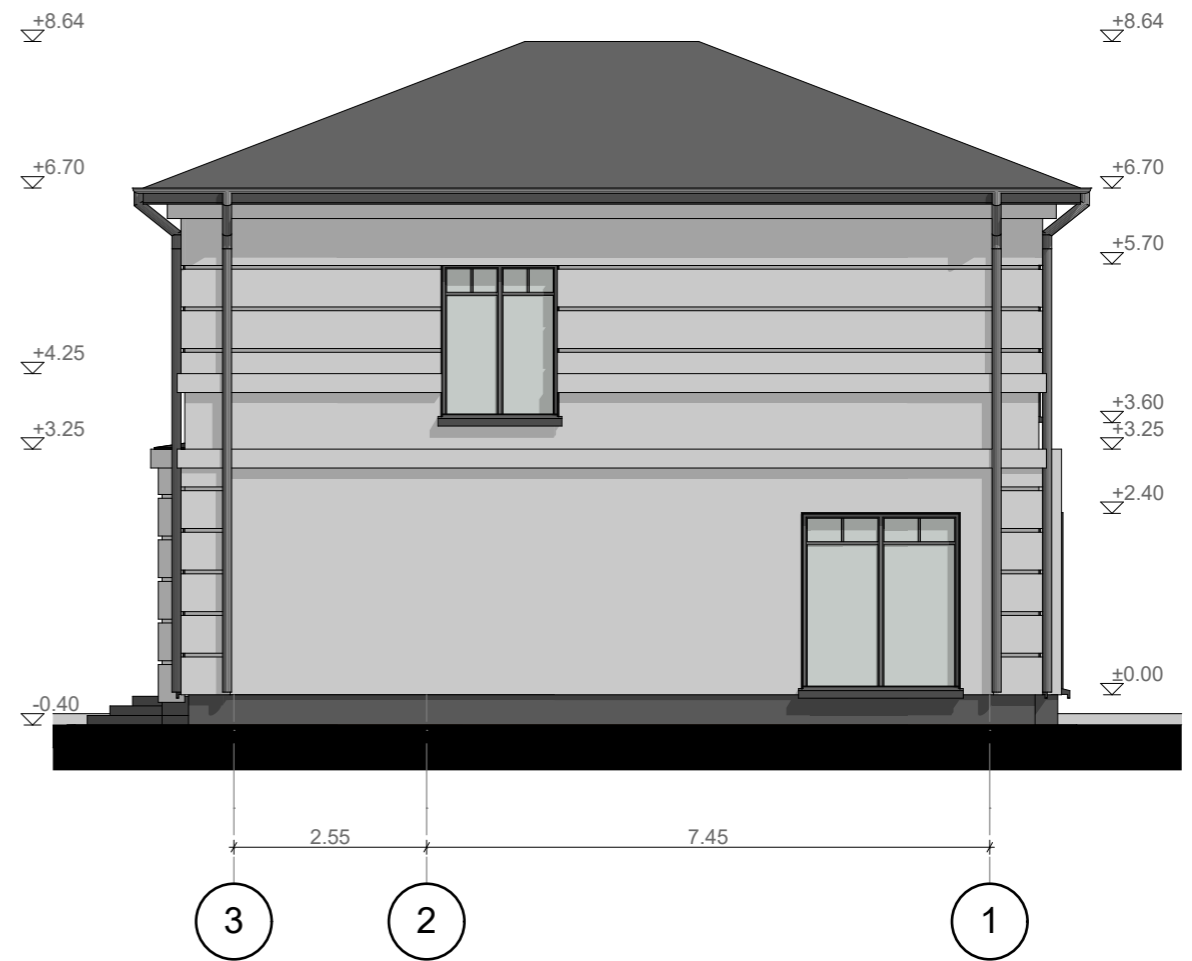


FASADAS 3-1 M1:100


0	2021	Statybos leidimui ir statybai			
Laida	Išleidimo data	Laidos statusas ir išleidimo priežastis (jei taikoma)			
Atest. Nr.	 ARCHITEKTŲ GILDIJA <small>www.architektugildija.lt I/K 300935676, S. Moniuškos g. 10-7 Vilnius, tel.:868430306</small>			GYVENAMOSIOS PASKIRTIES (VIENO BUTO) PASTATOVILNIAUS M., PUODŽIŲ G. 13, STATYBOS PROJEKTAS	
A 1732	PV	R. Mazuronis	2021	FASADAI 1-4, 4-1 Laida 0	
A 1732	PDV/Arch.	R. Mazuronis	2021		
	Arch.	D. Šimkūnaitė	2021		
STADIJA	STATYTOJAS			LAPAS	LAPŲ
TDP	R. K.			2021/6.1/PUODŽIŲ G. 13/TDP	7 / 10



FASADAS A-C M1:100

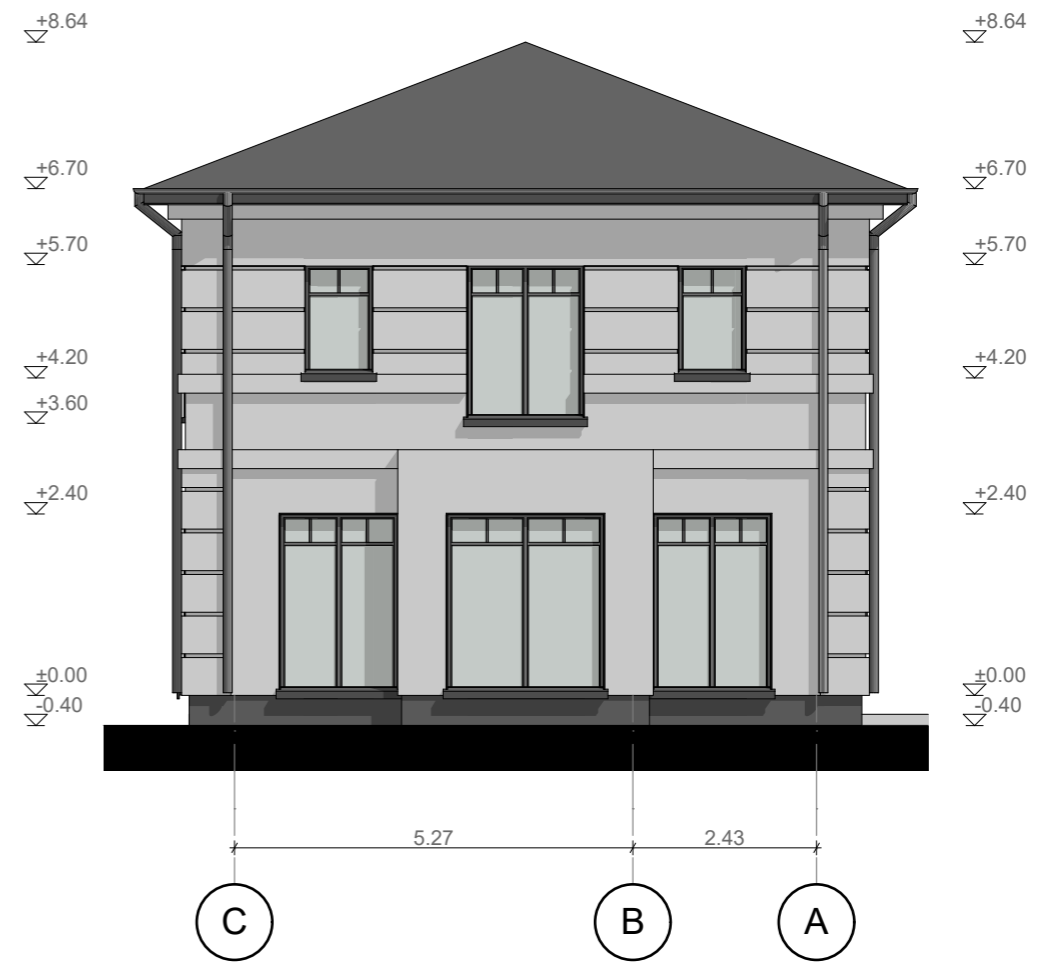

FASADAS C-A M1:100

0	2021	Statybos leidimui ir statybai			
Laida	Išleidimo data	Laidos statusas ir išleidimo priežastis (jei taikoma)			
Atest. Nr.	 ARCHITEKTŲ GILDIJA <small>www.architektugildija.lt I/K 300935676, S. Moniuškos g. 10-7 Vilnius, tel.:868430306</small>			GYVENAMOSIOS PASKIRTIES (VIENO BUTO) PASTATOVILNIAUS M., PUODŽIŲ G. 13, STATYBOS PROJEKTAS	
A 1732	PV	R. Mazuronis	2021	FASADAI A-D, D-A LAPAS LAPŲ 0	
A 1732	PDV/Arch.	R. Mazuronis	2021		
	Arch.	D. Šimkūnaitė	2021		
STADIJA	STATYTOJAS			LAPAS	LAPŲ
TDP	R. K.			2021/6.1/PUODŽIŲ G. 13/TDP	8 10





DETALŪS METADUOMENYS

Dokumento sudarytojas (-ai)	Vilniaus miesto savivaldybė 188710061, Konstitucijos pr. 3, LT-09601, Vilnius
Dokumento pavadinimas (antraštė)	DĖL PRITARIMO PROJEKTINIAMS PASIŪLYMAMS PUODŽIŲ G. 13, VILNIUJE
Dokumento registracijos data ir numeris	2021-11-26 Nr. A51-119300/21(3.3.2.26E-MPA)
Dokumento gavimo data ir dokumento gavimo registracijos numeris	–
Dokumento specifikacijos identifikavimo žymuo	ADOC-V1.0
Parašo paskirtis	Pasirašymas
Parašą sukūrusio asmens vardas, pavardė ir pareigos	Mindaugas Pakalnis, Vilniaus miesto savivaldybės administracijos vyriausiasis architektas, Administracijos direktorius
Sertifikatas išduotas	MINDAUGAS,PAKALNIS LT
Parašo sukūrimo data ir laikas	2021-11-26 15:05:17 (GMT+02:00)
Parašo formatas	XAdES-T
Laiko žymoje nurodytas laikas	2021-11-26 15:05:32 (GMT+02:00)
Informacija apie sertifikavimo paslaugų teikėją	EID-SK 2016, AS Sertifitseerimiskeskus EE
Sertifikato galiojimo laikas	2020-11-03 20:19:13 – 2025-11-02 23:59:59
Informacija apie būdus, naudotus metaduomenų vientisumui užtikrinti	"Registravimas" paskirties metaduomenų vientisumas užtikrintas naudojant "RCSC IssuingCA, VI Registru centras - i.k. 124110246 LT" išduotą sertifikatą "Dokumentų valdymo sistema Avilys, Vilniaus miesto savivaldybės administracija, i.k.188710061 LT", sertifikatas galioja nuo 2018-12-27 14:17:37 iki 2021-12-26 14:17:37
Pagrindinio dokumento priedų skaičius	–
Pagrindinio dokumento priedamų dokumentų skaičius	–
Priedamo dokumento sudarytojas (-ai)	–
Priedamo dokumento pavadinimas (antraštė)	–
Priedamo dokumento registracijos data ir numeris	–
Programinės įrangos, kuria naudojantis sudarytas elektroninis dokumentas, pavadinimas	Dokumentų valdymo sistema „Avilys“, versija 3.5.51
Informacija apie elektroninio dokumento ir elektroninio (-ių) parašo (-ų) tikrinimą (tikrinimo data)	Atitinka specifikacijos keliamus reikalavimus. Visi dokumente esantys elektroniniai parašai galioja (2021-11-26 16:19:30)
Paieškos nuoroda	–
Papildomi metaduomenys	Nuorašą suformavo 2021-11-26 16:19:31 Dokumentų valdymo sistema „Avilys“