


1.1 p. 3

# VILNIAUS MIESTO GATVIŲ IŠDĖSTYMO PLANAS M 1 : 4000

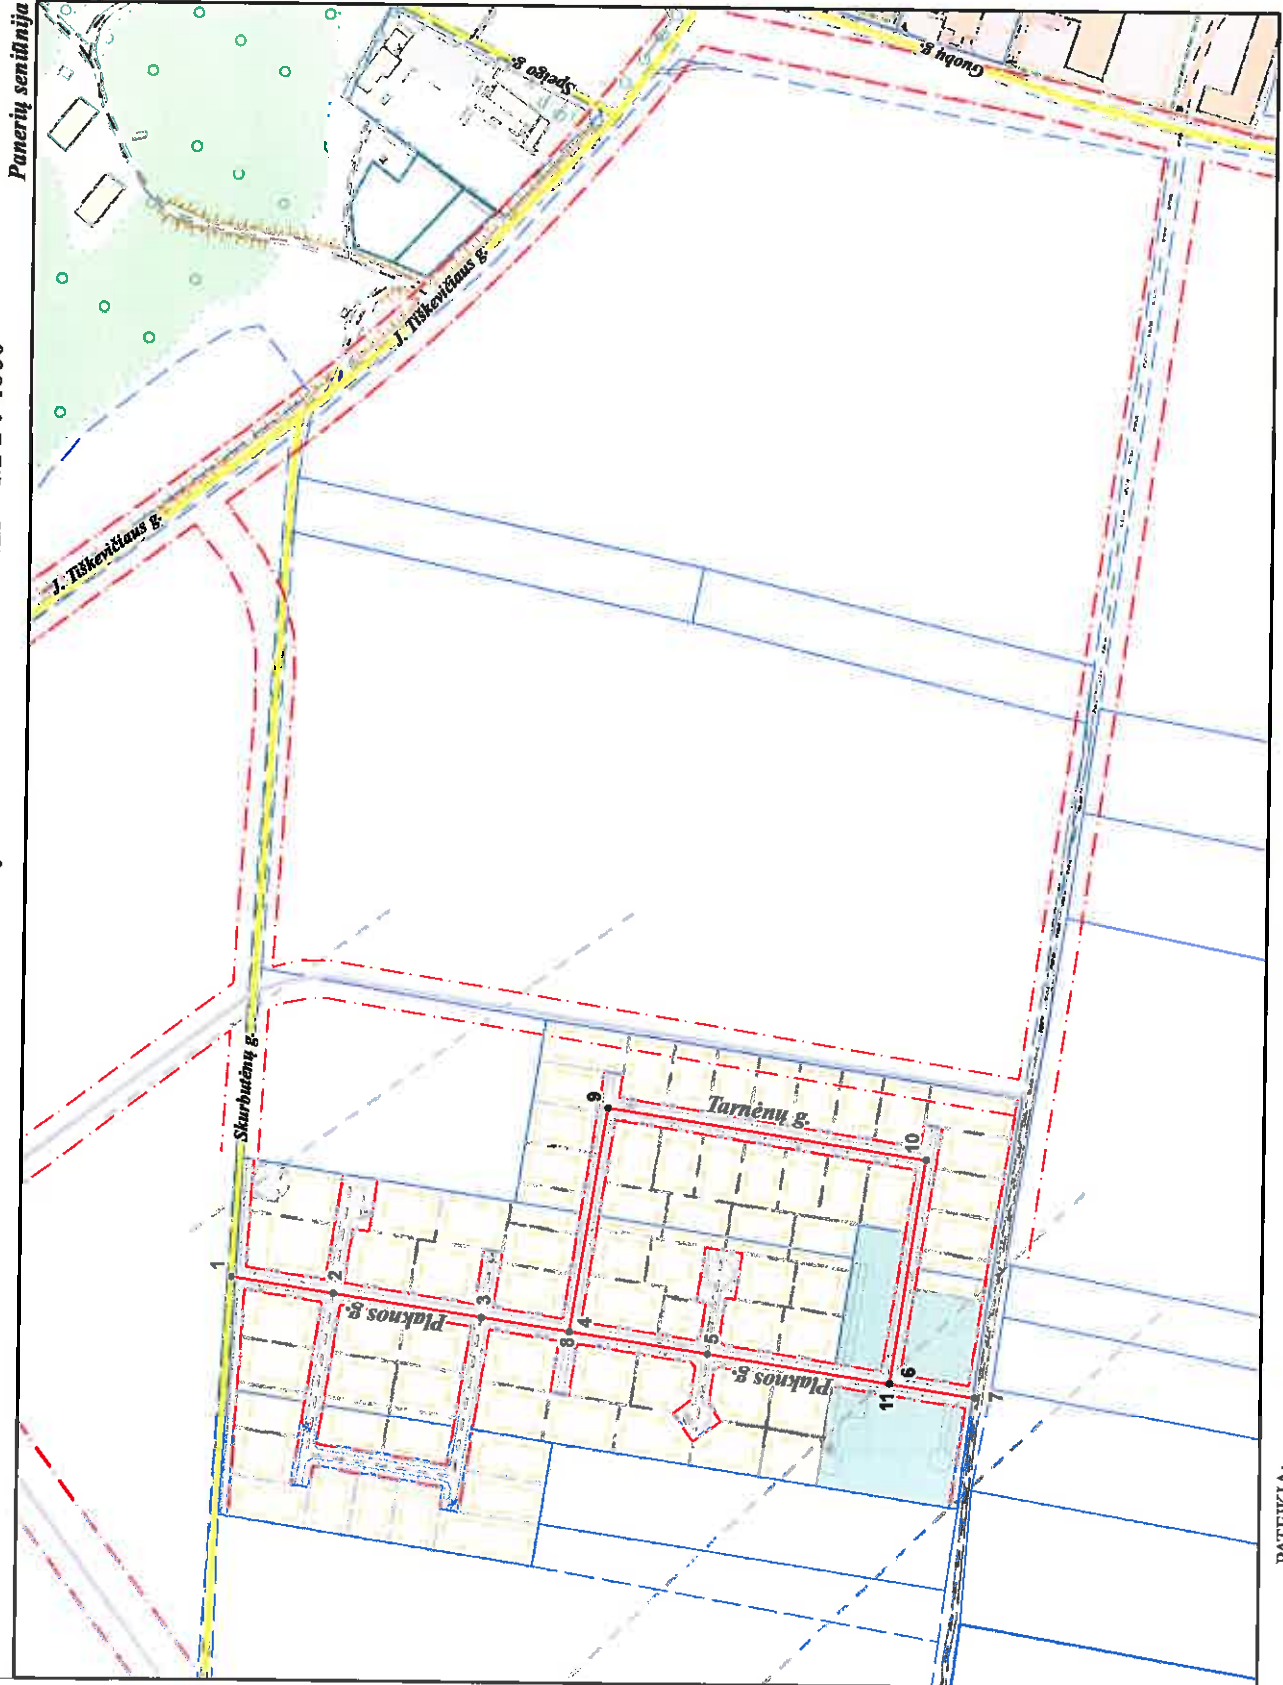

Panerių senitija

PAVADINIMŲ GATVĖMS, PASTATAMS, STATINIAMS  
IR KITEMS OBJEKTAMS SUVEIKIMO, KEITIMO IR  
ĮTRAUKIMO Į APSKAITĄ TVARKOS APRAŠO  
1 PRIEDAS

Vilniaus miesto savivaldybės tarybos  
2014 m. \_\_\_\_\_ d. sprendimo Nr. \_\_\_\_\_  
priedas

Kartografinis pagrindas	KDB 500V
Gatvės taškų koordinatinių nustatymo būdas	Grafinis

## GATVIŲ TAŠKŲ KOORDINACIŲ ŽINIARAŠTIS

Plaknos g. - taškų Nr. plane 1 - 7  
Turnėnų g. - taškų Nr. plane 8 - 11

NR. PLANE	X	Y
1	6052253,94	573033,33
2	6052199,67	573025,04
3	6052120,98	573013,03
4	6052074,05	573005,86
5	6052000,7	572994,66
6	6051903,42	572979,8
7	6051858,32	572972,86
8	6052074,05	573005,86
9	6052055,16	573124,7
10	6051885,87	573098,88
11	6051903,42	572979,8

PATEIKIA:  
Vilniaus miesto savivaldybės administracijos  
Miesto planavimo departamento direktoriaus pavaduotoja

RAIMONDA RUDUKIENĖ 2014. 11