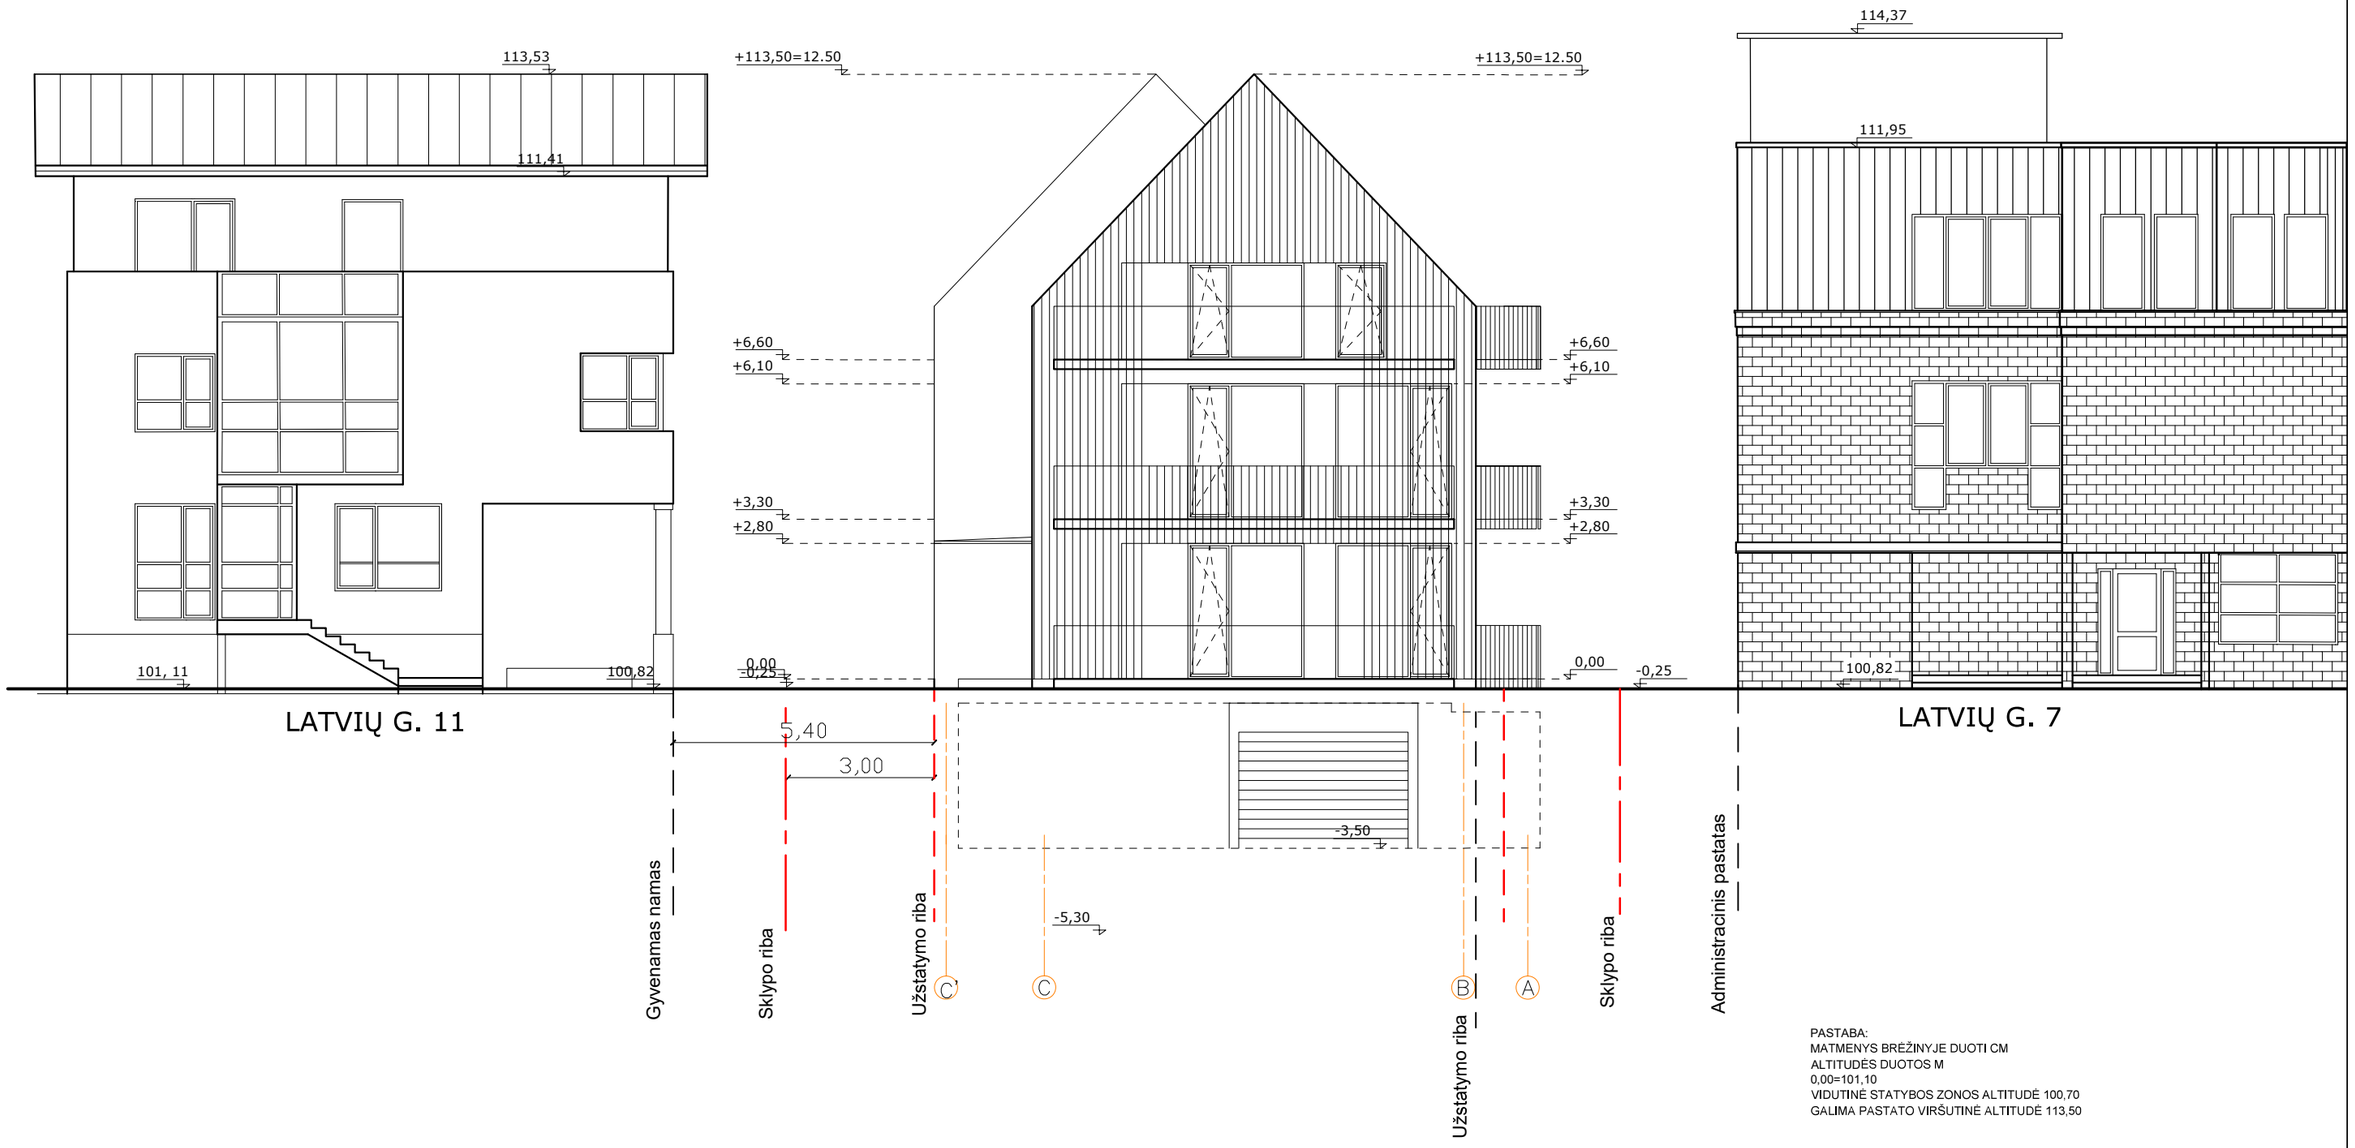

PASTABA:
MATMENYS BRĖŽINYJE DUOTI CM
ALTITUDĖS DUOTOS M
0,00=101,10
VIDUTINĖ STATYBOS ZONOS ALTITUDĖ 100,70
GALIMA PASTATO VIRŠUTINĖ ALTITUDĖ 113,50

0	2023-11	Statybos leidimui (konkursui) ir statyba**i**				
LAIDA	IŠLEIDIMO DATA	LAIDOS STATUSAS IR KEITIMO PAVADINIMAS (PRIEŽASTIS) (JEI TAIKOMA)				
KVALIF. PATVIR. DOK. NR.	ARCHartel ė ir partneriai				STATINIO PROJEKTO PAVADINIMAS: DAUGIABUTIS GYVENAMAS NAMAS LATVIŲ G.9 VILNIUS STATYBOS PROJEKTAS	
	Direkt.	H. Š			STATINIO NUMERIS IR PAVADINIMAS: DAUGIABUTIS GYVENAMAS NAMAS	
A358/3811	S.P.V.	H. Š				
	Arch.	D. U			DOKUMENTO PAVADINIMAS: LATVIŲ GATVĖS IŠKLOTINĖ	STADIJA: PP
LT	STATYTOJAS/UŽSAKOVAS: UAB '				DOKUMENTO ŽYMUO: AA2019-07-PP-SA	LAPAS: 8 / LAPŲ: 12