

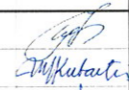

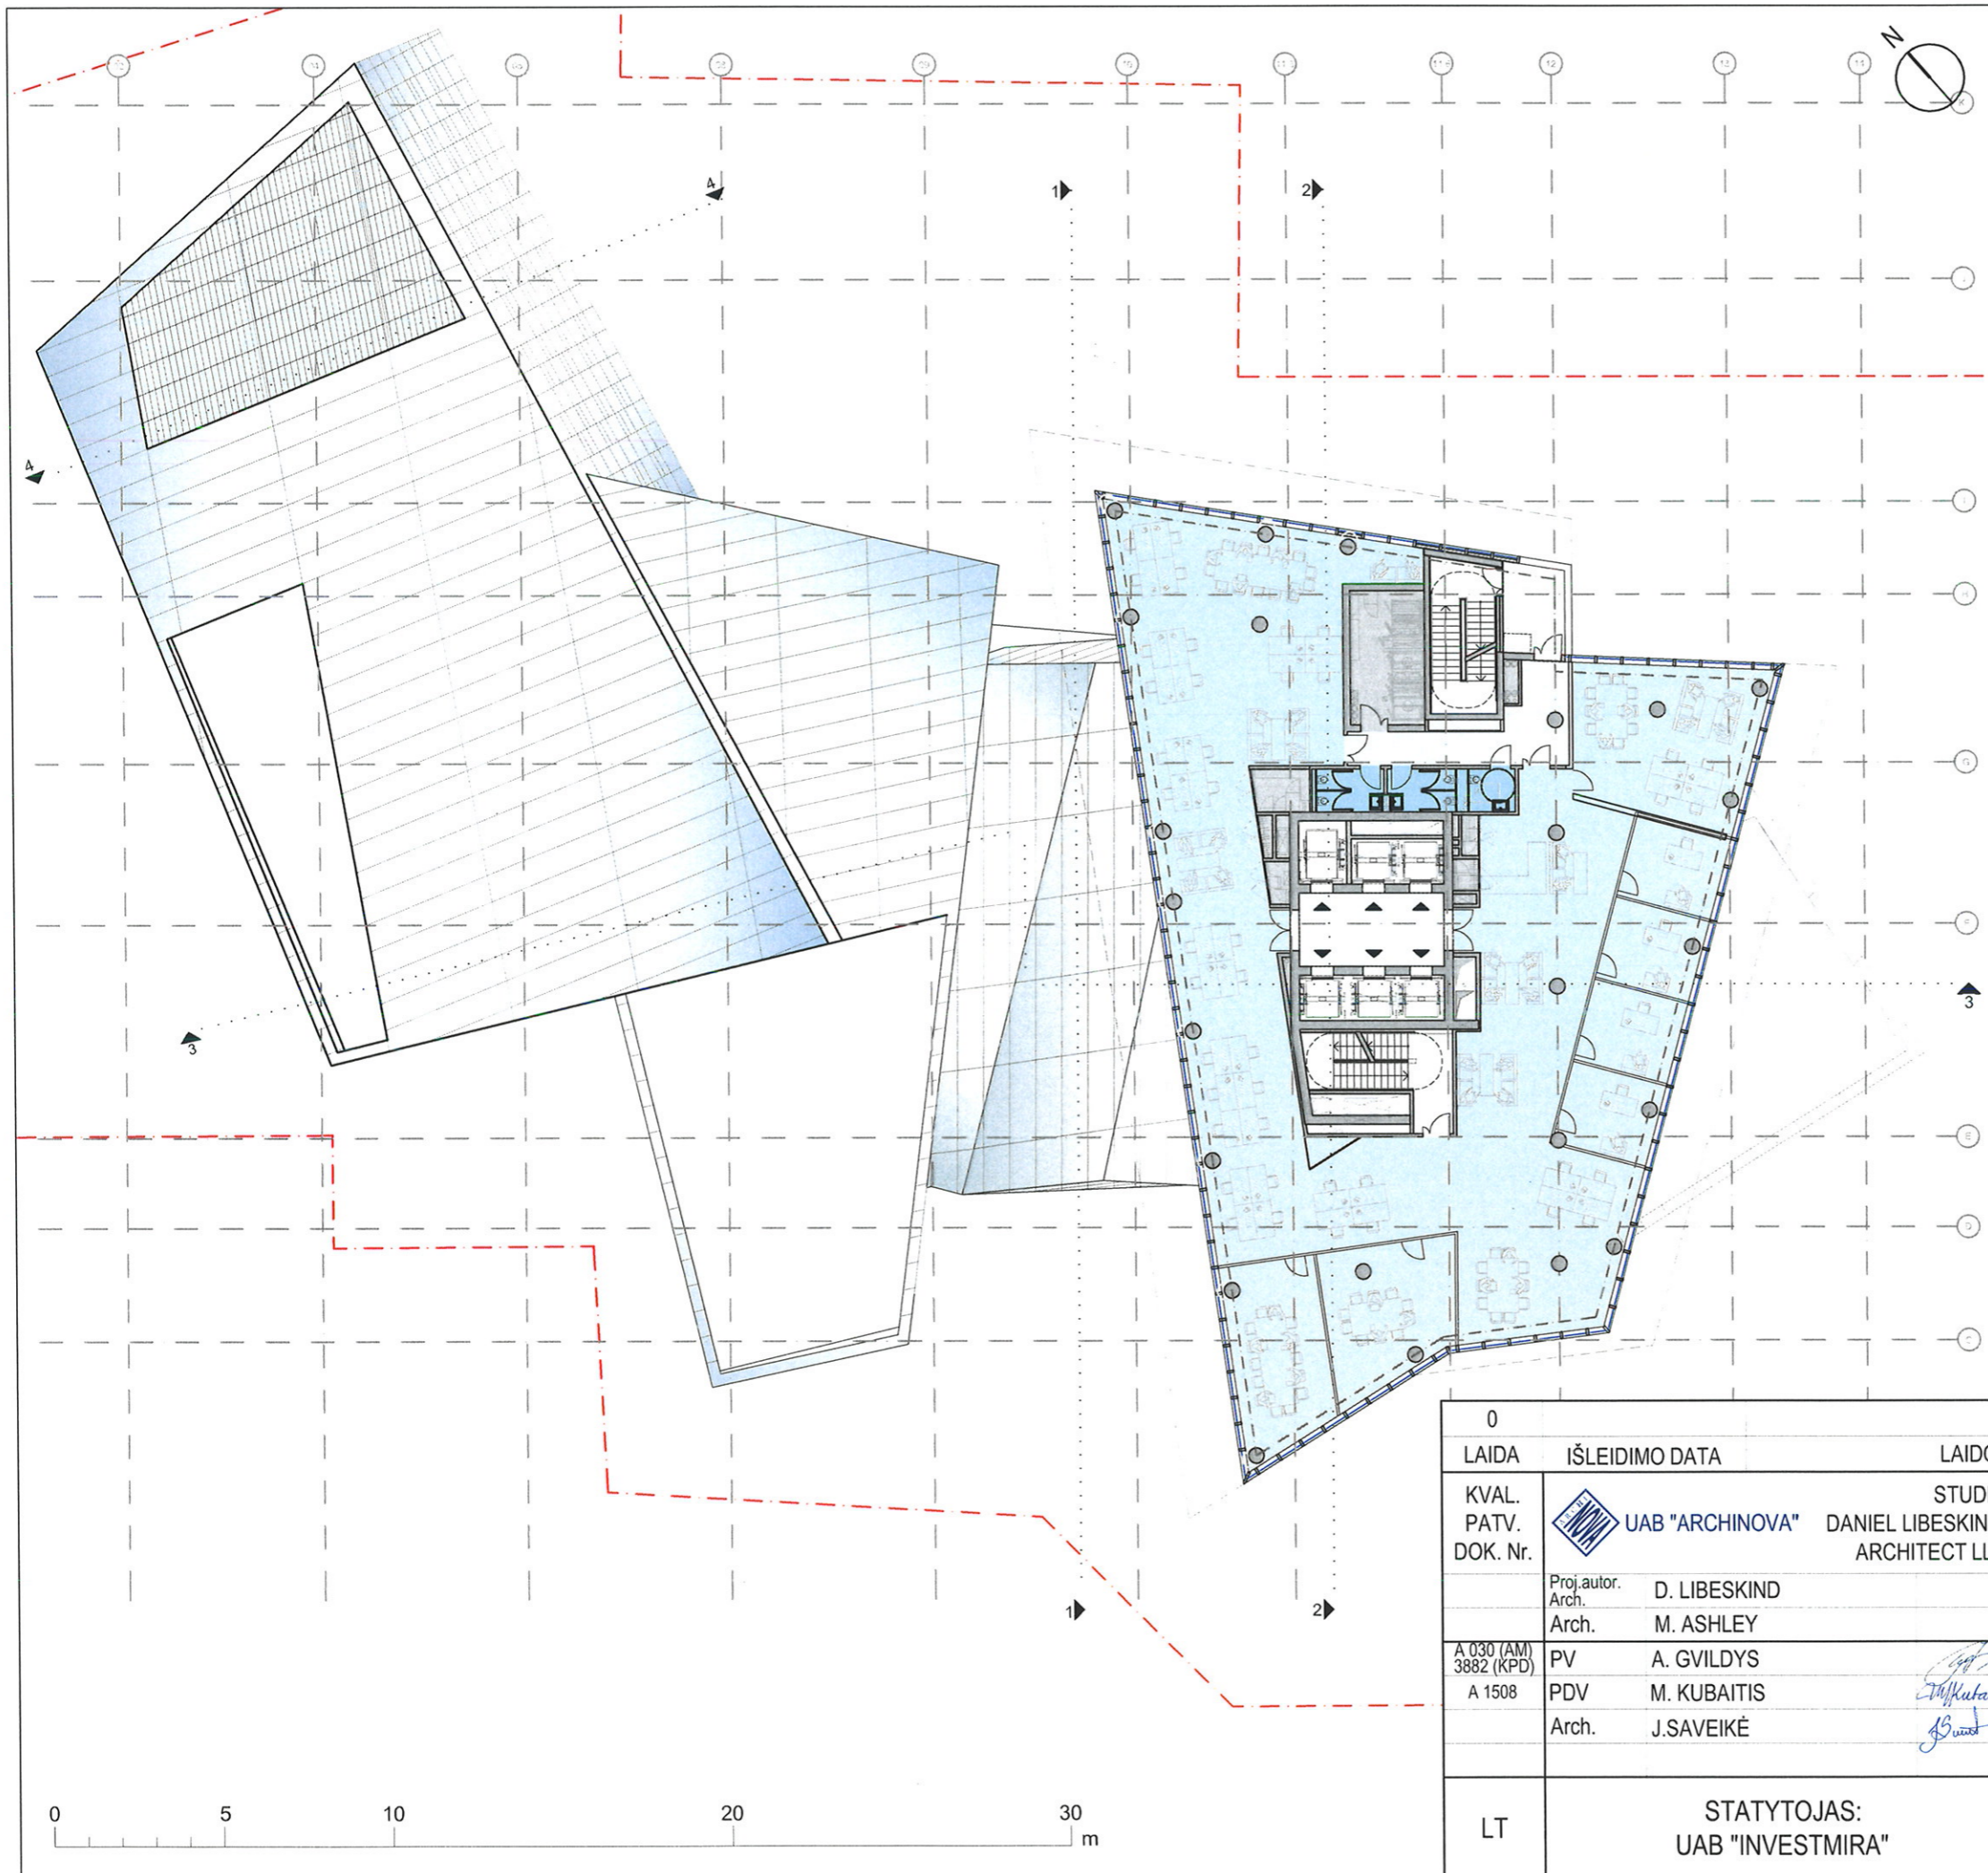


EKSPLIKACIJA:	BIURAI
BENDROS ERDVĖS	
KAMBARIAI	
PAGALBINĖS PATALPOS	
TECHNINĖS PATALPOS	
10 AUKŠTO :	
BENDRAS PLOTAS	655,22 m ²
PAGRINDINIS PLOTAS	504,38 m ²
PAGALBINIS PLOTAS	151 m ²

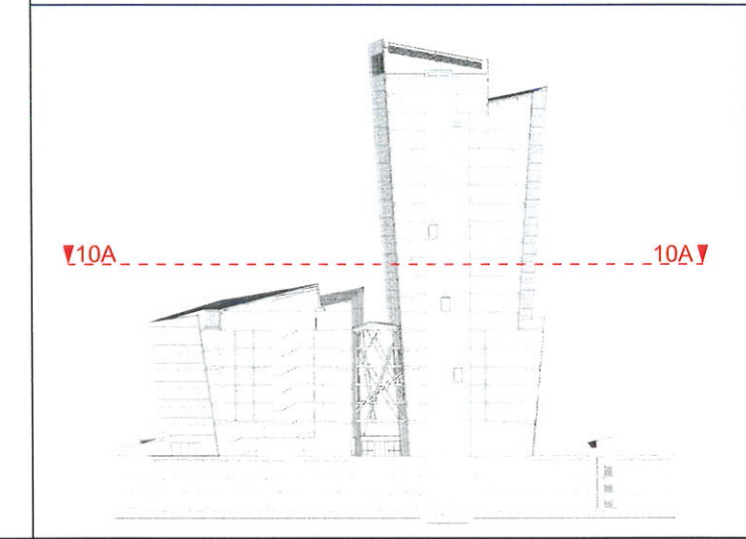


0		PROJEKTINIAI PASIŪLYMAI	
LADA	IŠLEIDIMO DATA	LAIDOS STATUSAS, KEITIMO PRIEŽASTIS (JEI TAIKOMA)	
KVAL. PATV. DOK. Nr.	 UAB "ARCHINOVA"	STUDIO DANIEL LIBESKIND, ARCHITECT LLC	ADMINISTRACINIO PASTATO (7.2) KONSTITUCIJOS PR. 18B, VILNIUS, STATYBOS PROJEKTAS
	Proj. autor. Arch. D. LIBESKIND Arch. M. ASHLEY		ADMINISTRACINIS PASTATAS
A 030 (AM) 3882 (KPD) A 1508	PV A. GVILDYS PDV M. KUBAITIS Arch. J.SAVEIKĖ	 	LAIDA 10 AUKŠTO PLANAS M 1:300 0
LT	STATYTOJAS: UAB "INVESTMIRA"	AN.SDL.16D-3.16 07 12-XX-PP- 16	LAPAS LAPŲ 1 1




EKSPLIKACIJA:		BIURAI
BENDROS ERDVĖS		
KAMBARIAI		
PAGALBINĖS PATALPOS		
TECHNINĖS PATALPOS		


11 AUKŠTO :	
BENDRAS PLOTAS	675,83 m ²
PAGRINDINIS PLOTAS	576,76 m ²
PAGALBINIS PLOTAS	99 m ²

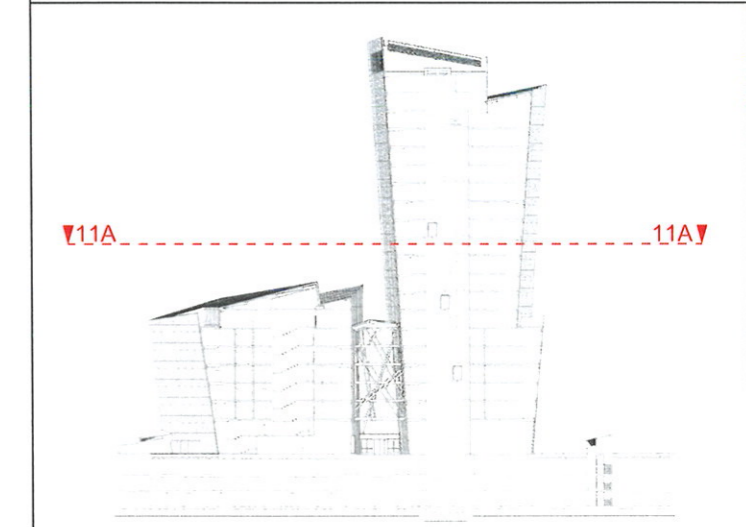


0		PROJEKTINIAI PASIŪLYMAI	
LAIDA	IŠLEIDIMO DATA	LAIDOS STATUSAS, KEITIMO PRIEŽASTIS (JEI TAIKOMA)	
KVAL. PATV. DOK. Nr.	UAB "ARCHINOVA"	STUDIO DANIEL LIBESKIND, ARCHITECT LLC	ADMINISTRACINIO PASTATO (7.2) KONSTITUCIJOS PR. 18B, VILNIUS, STATYBOS PROJEKTAS
	Proj. autor. Arch. D. LIBESKIND		ADMINISTRACINIS PASTATAS
	Arch. M. ASHLEY		
A 030 (AM) 3882 (KPD) A 1508	PV A. GVILDYS		11 AUKŠTO PLANAS M 1:300
	PDV M. KUBAITIS		
	Arch. J.SAVEIKĖ		LAIDA 0
LT	STATYTOJAS: UAB "INVESTMIRA"		LAPAS LAPŲ AN.SDL.16D-3.16 07 12-XX-PP- 17 1 1

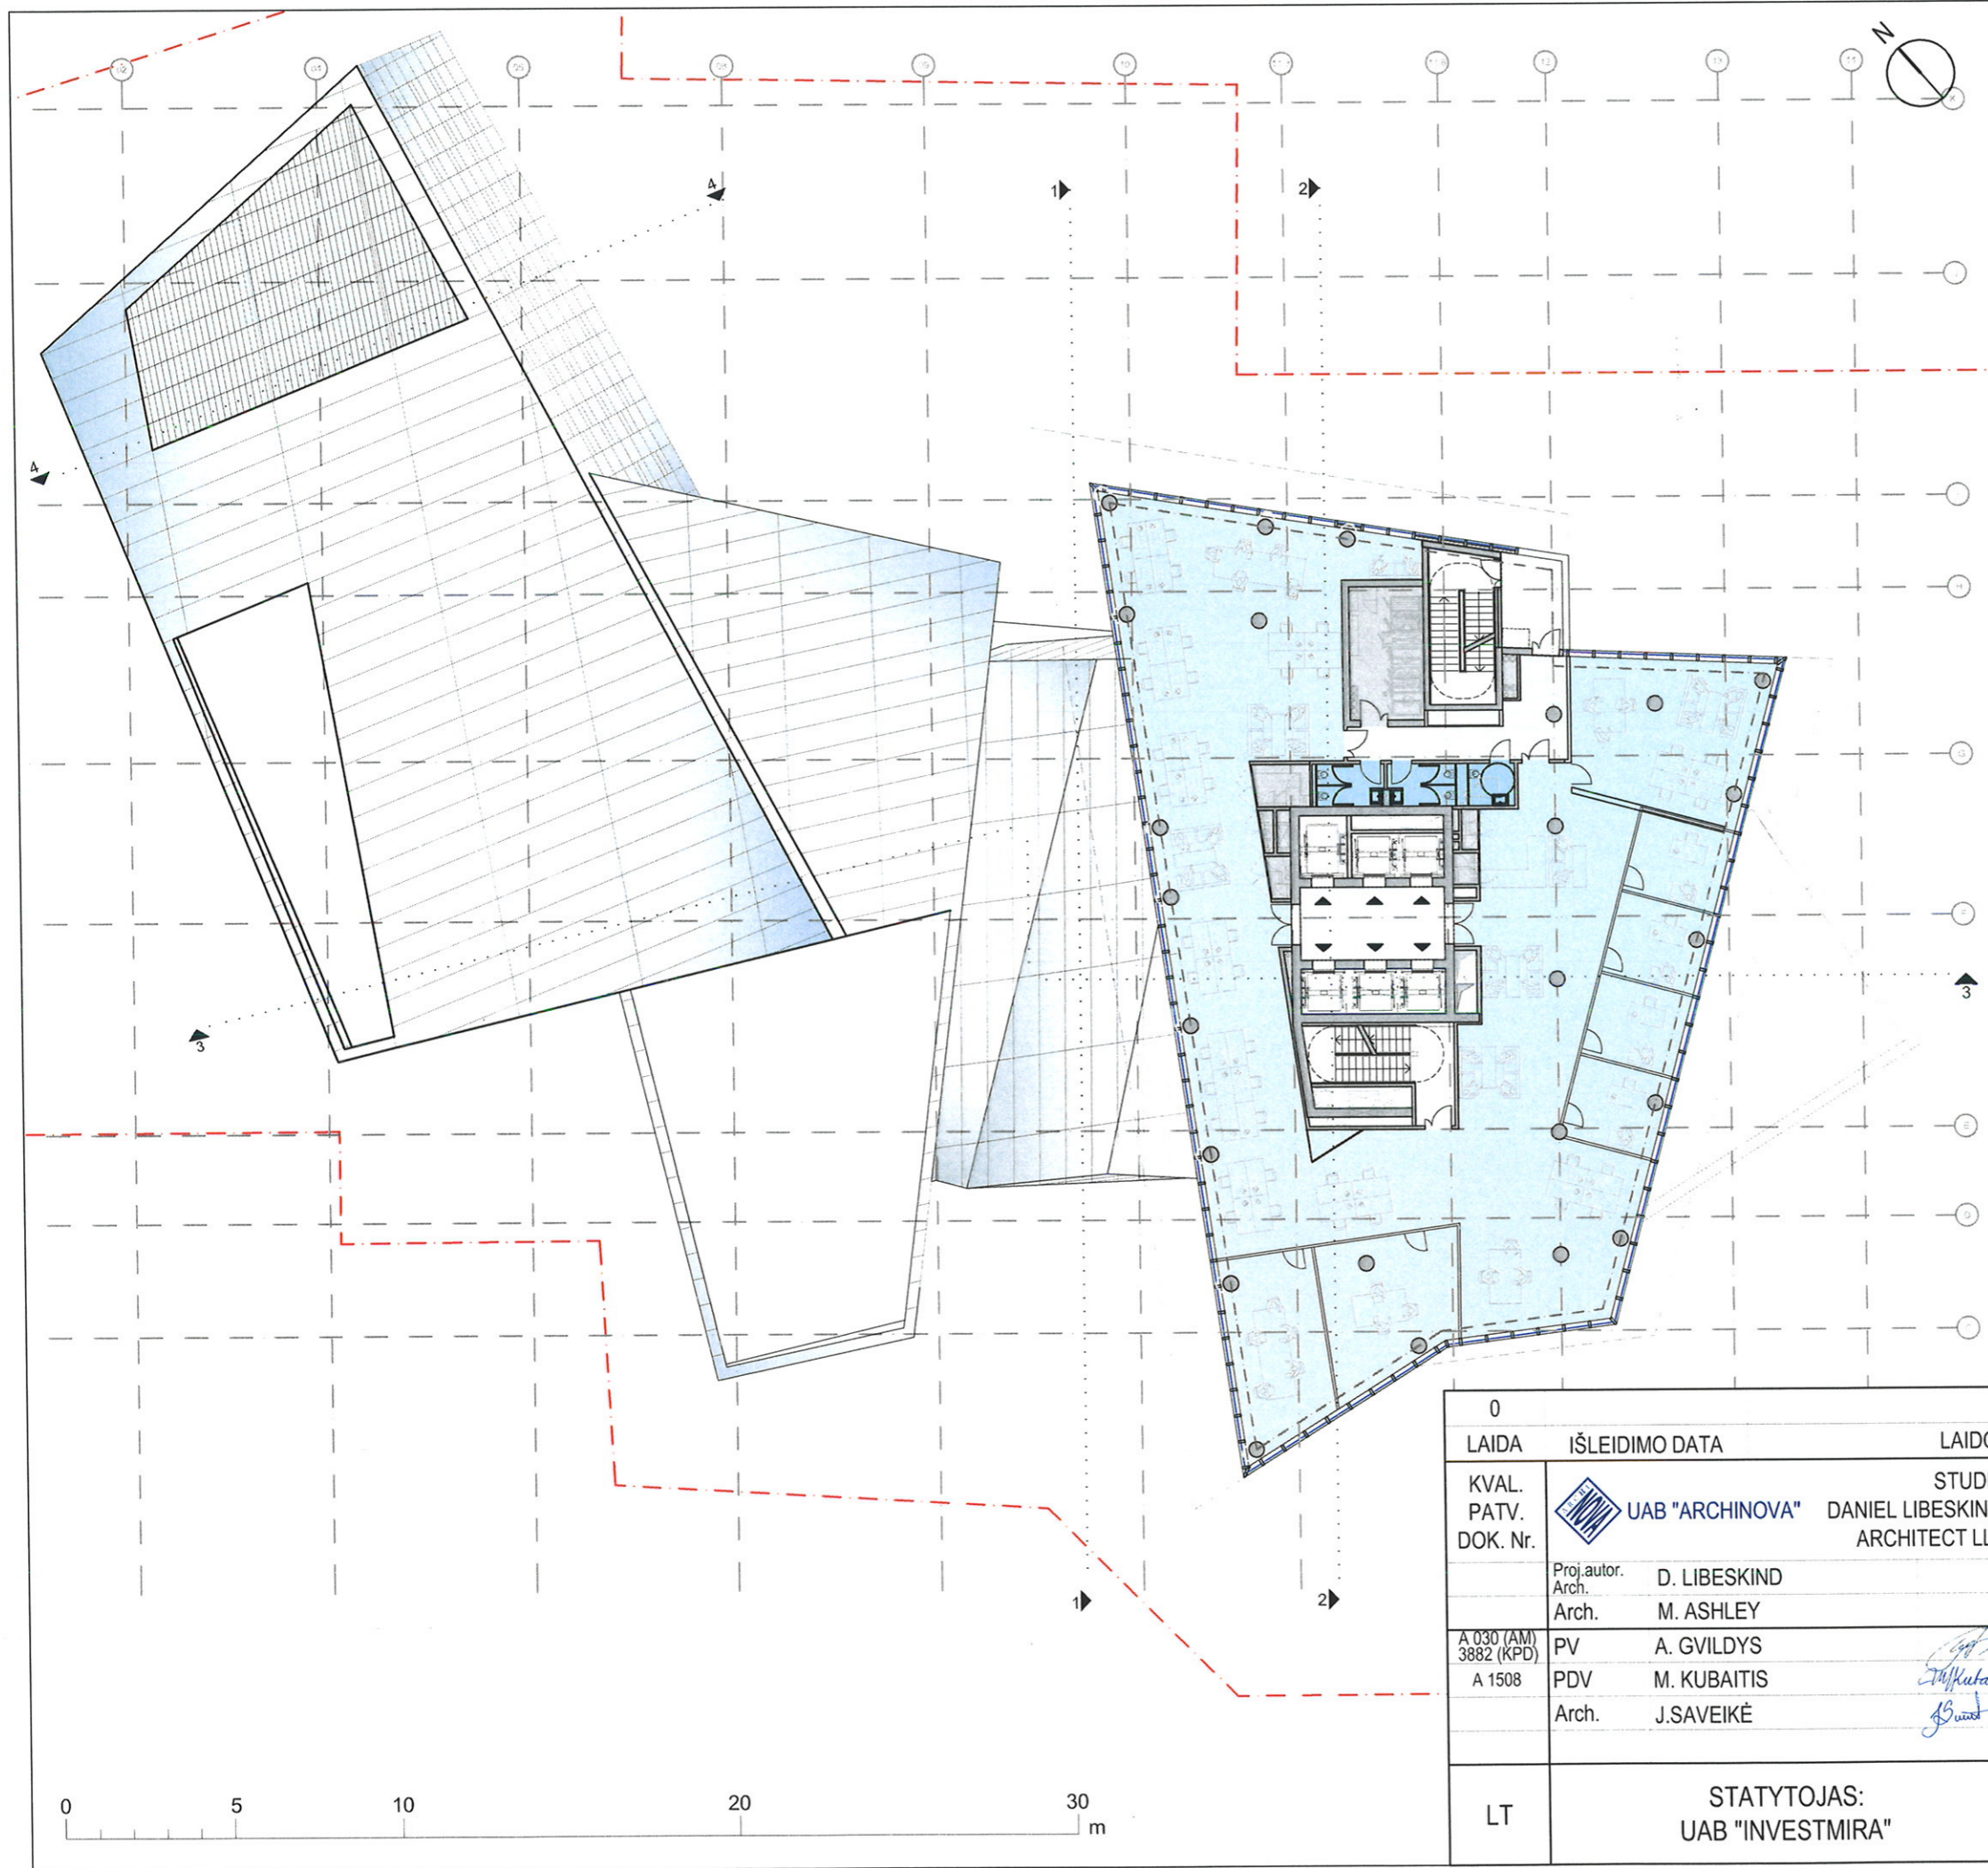


EKSPLIKACIJA:		BIURAI
BENDROS ERDVĖS		
KAMBARIAI		
PAGALBINĖS PATALPOS		
TECHNINĖS PATALPOS		
12 AUKŠTO :		
BENDRAS PLOTAS		696,39 m ²
PAGRINDINIS PLOTAS		594,7 m ²
PAGALBINIS PLOTAS		102 m ²

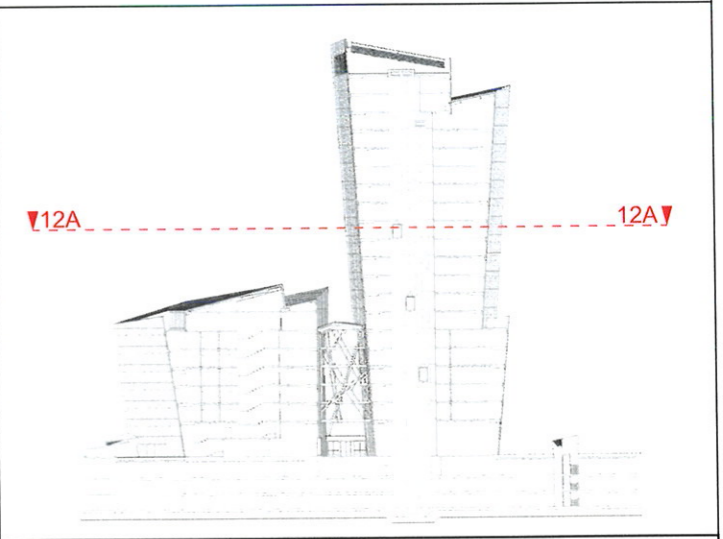


0		PROJEKTINIAI PASIŪLYMAI	
LAIDA	IŠLEIDIMO DATA	LAIDOS STATUSAS, KEITIMO PRIEŽASTIS (JEI TAIKOMA)	
KVAL. PATV. DOK. Nr.	UAB "ARCHINOVA" STUDIO DANIEL LIBESKIND, ARCHITECT LLC	ADMINISTRACINIO PASTATO (7.2) KONSTITUCIJOS PR. 18B, VILNIUS, STATYBOS PROJEKTAS	
	Proj. autor. Arch. D. LIBESKIND	ADMINISTRACINIS PASTATAS	
	Arch. M. ASHLEY		
A 030 (AM) 3882 (KPD)	PV A. GVILDYS	12 AUKŠTO PLANAS M 1:300	
A 1508	PDV M. KUBAITIS		
	Arch. J.SAVEIKĖ	LAIDA 0	
LT	STATYTOJAS: UAB "INVESTMIRA"	AN.SDL.16D-3.16 07 12-XX-PP- 18	LAPAS LAPŲ 1 1

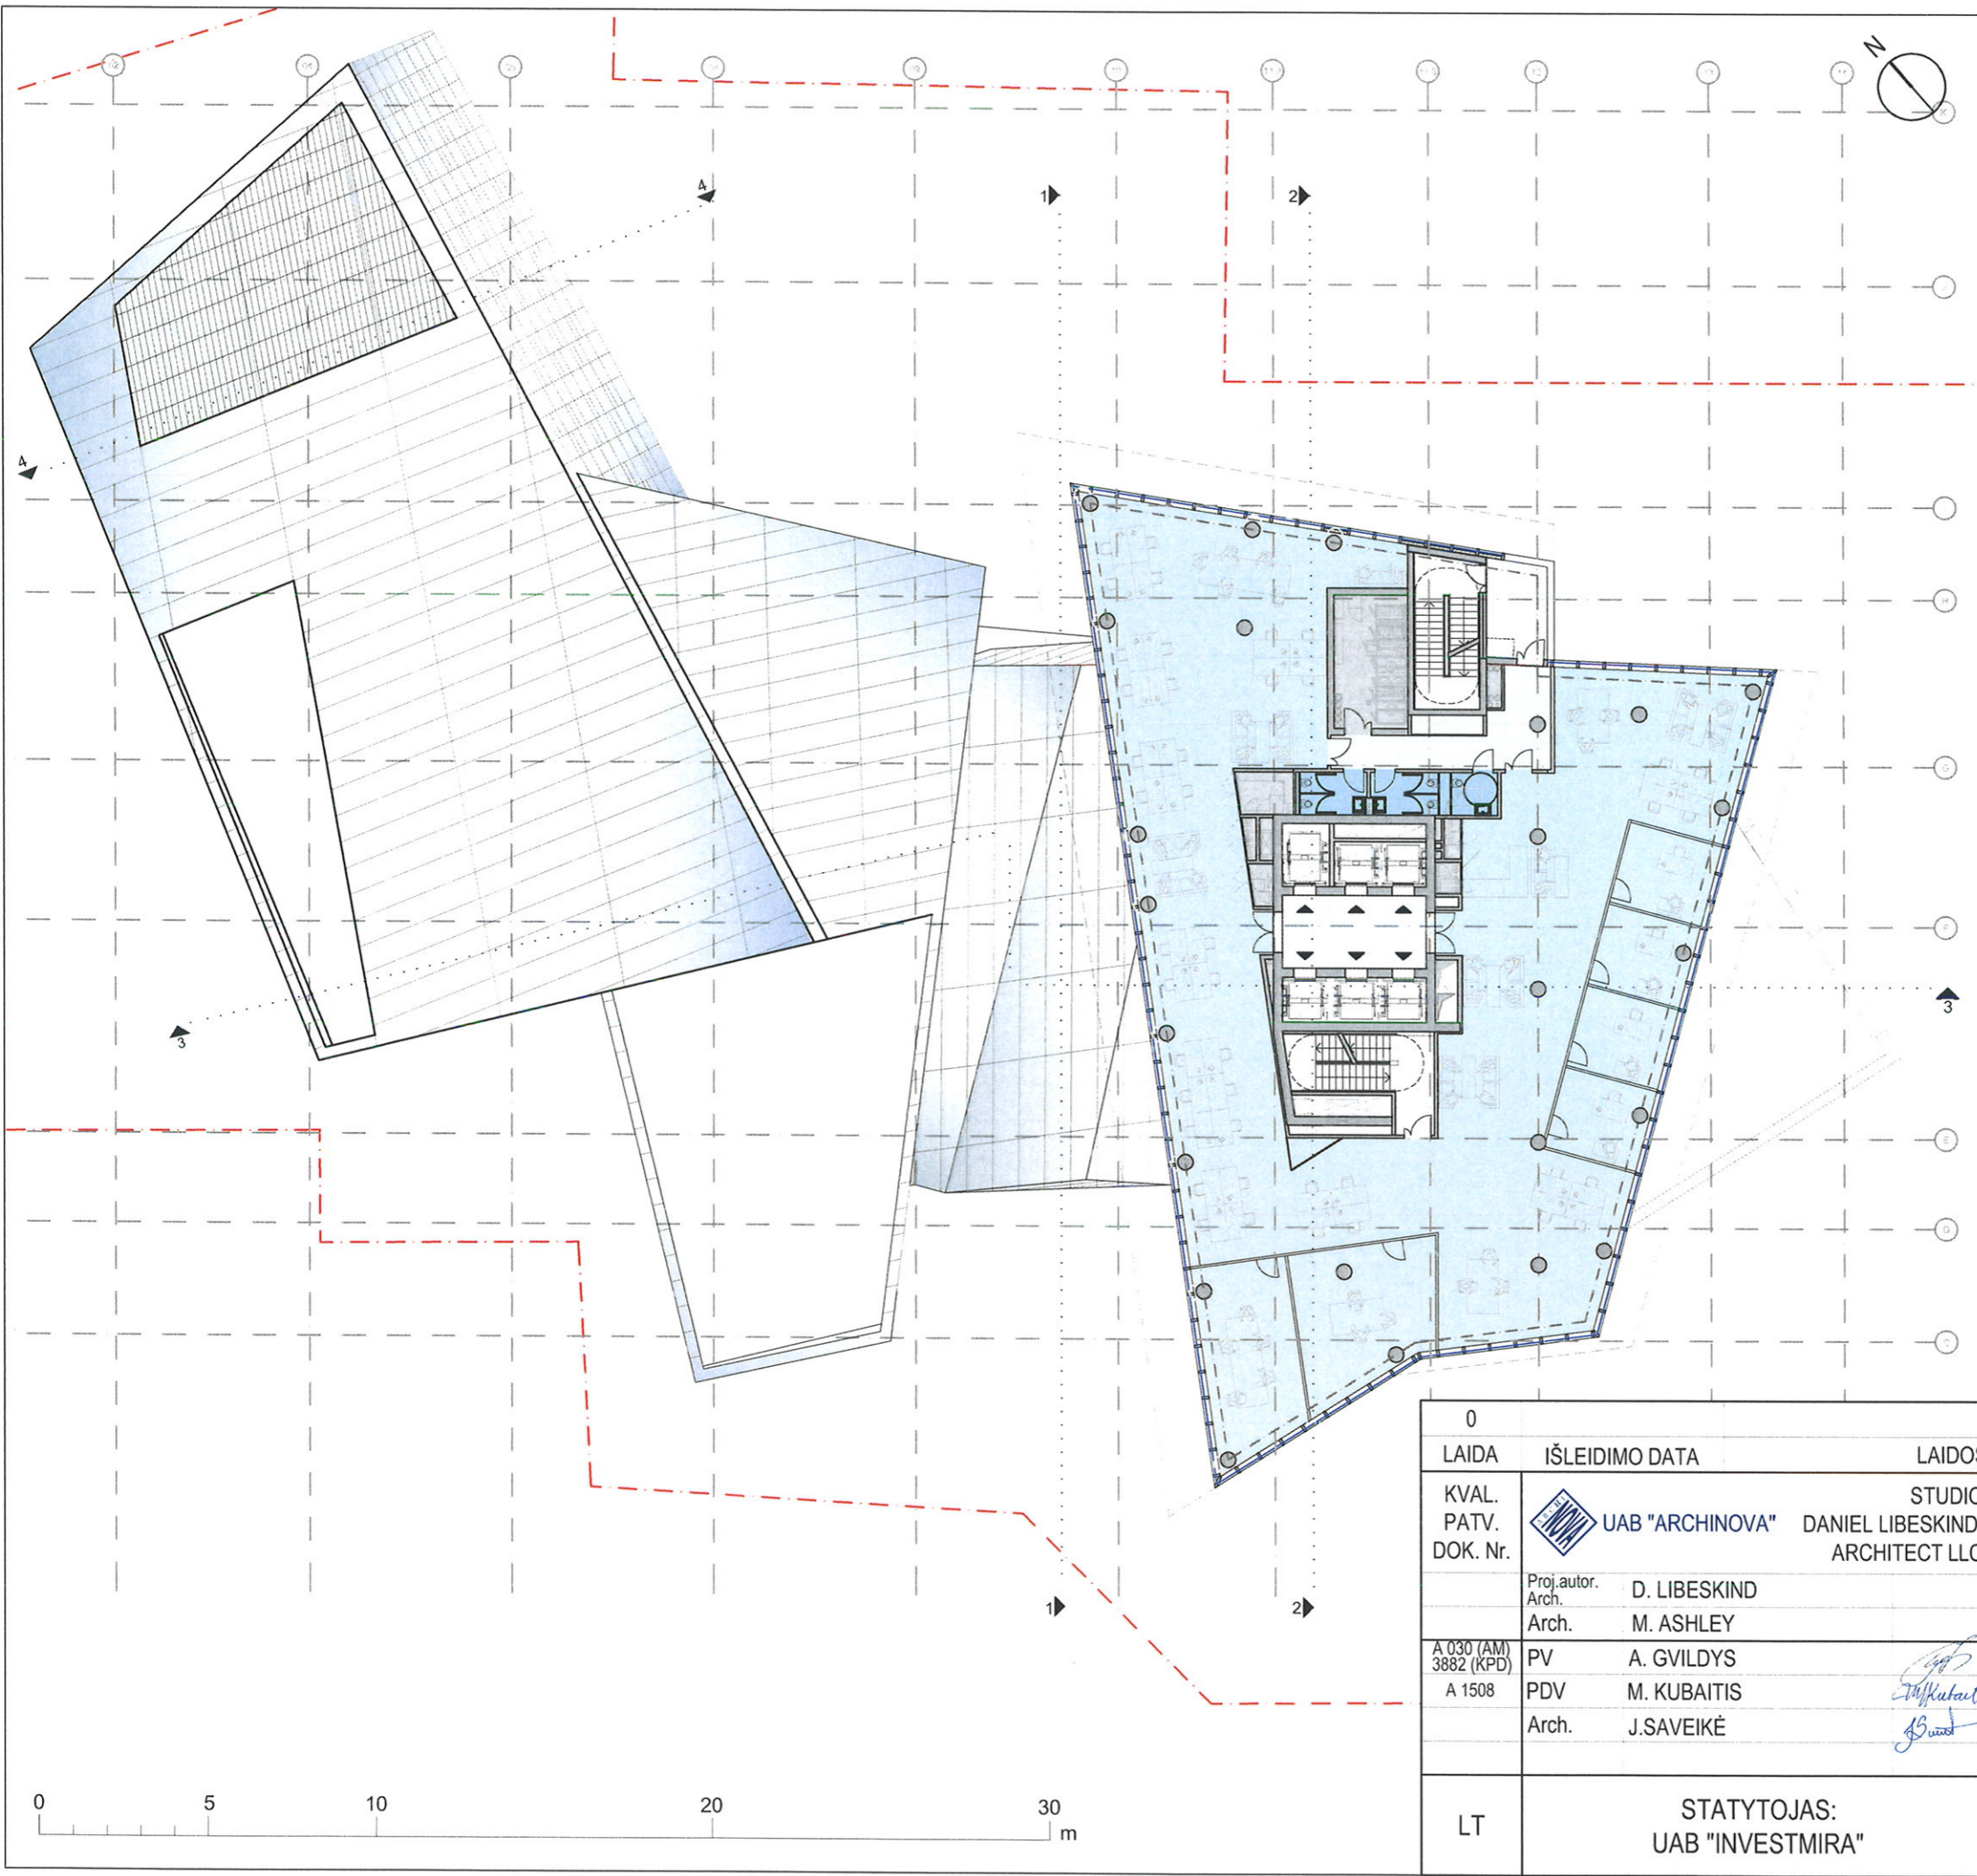


EKSPLIKACIJA:		BIURAI
BENDROS ERDVĖS		
KAMBARIAI		
PAGALBINĖS PATALPOS		
TECHNINĖS PATALPOS		
13 AUKŠTO :		
BENDRAS PLOTAS		696,39 m ²
PAGRINDINIS PLOTAS		614,86 m ²
PAGALBINIS PLOTAS		82 m ²

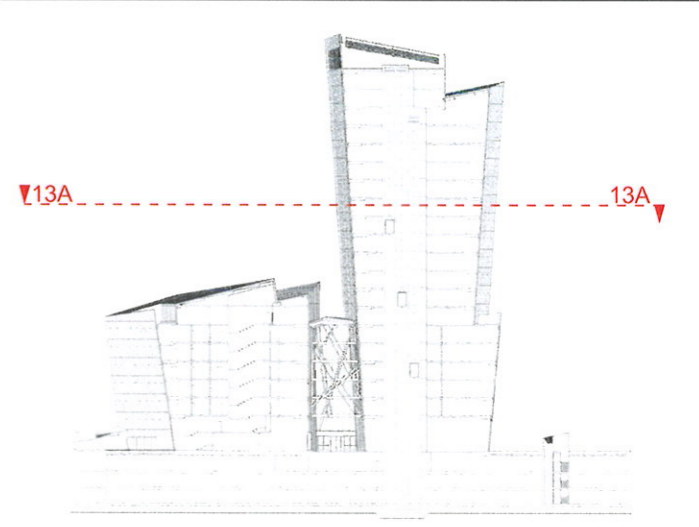


0		PROJEKTINIAI PASIŪLYMAI
LAIDA	IŠLEIDIMO DATA	LAIDOS STATUSAS, KEITIMO PRIEŽASTIS (JEI TAIKOMA)
KVAL. PATV. DOK. Nr.	UAB "ARCHINOVA" STUDIO DANIEL LIBESKIND, ARCHITECT LLC	ADMINISTRACINIO PASTATO (7.2) KONSTITUCIJOS PR. 18B, VILNIUS, STATYBOS PROJEKTAS
	Proj. autor. Arch. D. LIBESKIND Arch. M. ASHLEY	ADMINISTRACINIS PASTATAS
A 030 (AM) 3882 (KPD) A 1508	PV A. GVILDYS PDV M. KUBAITIS Arch. J.SAVEIKĖ	13 AUKŠTO PLANAS M 1:300
LT	STATYTOJAS: UAB "INVESTMIRA"	LAIDA 0 LAPAS LAPŲ 1 1 AN.SDL.16D-3.16 07 12-XX-PP- 19

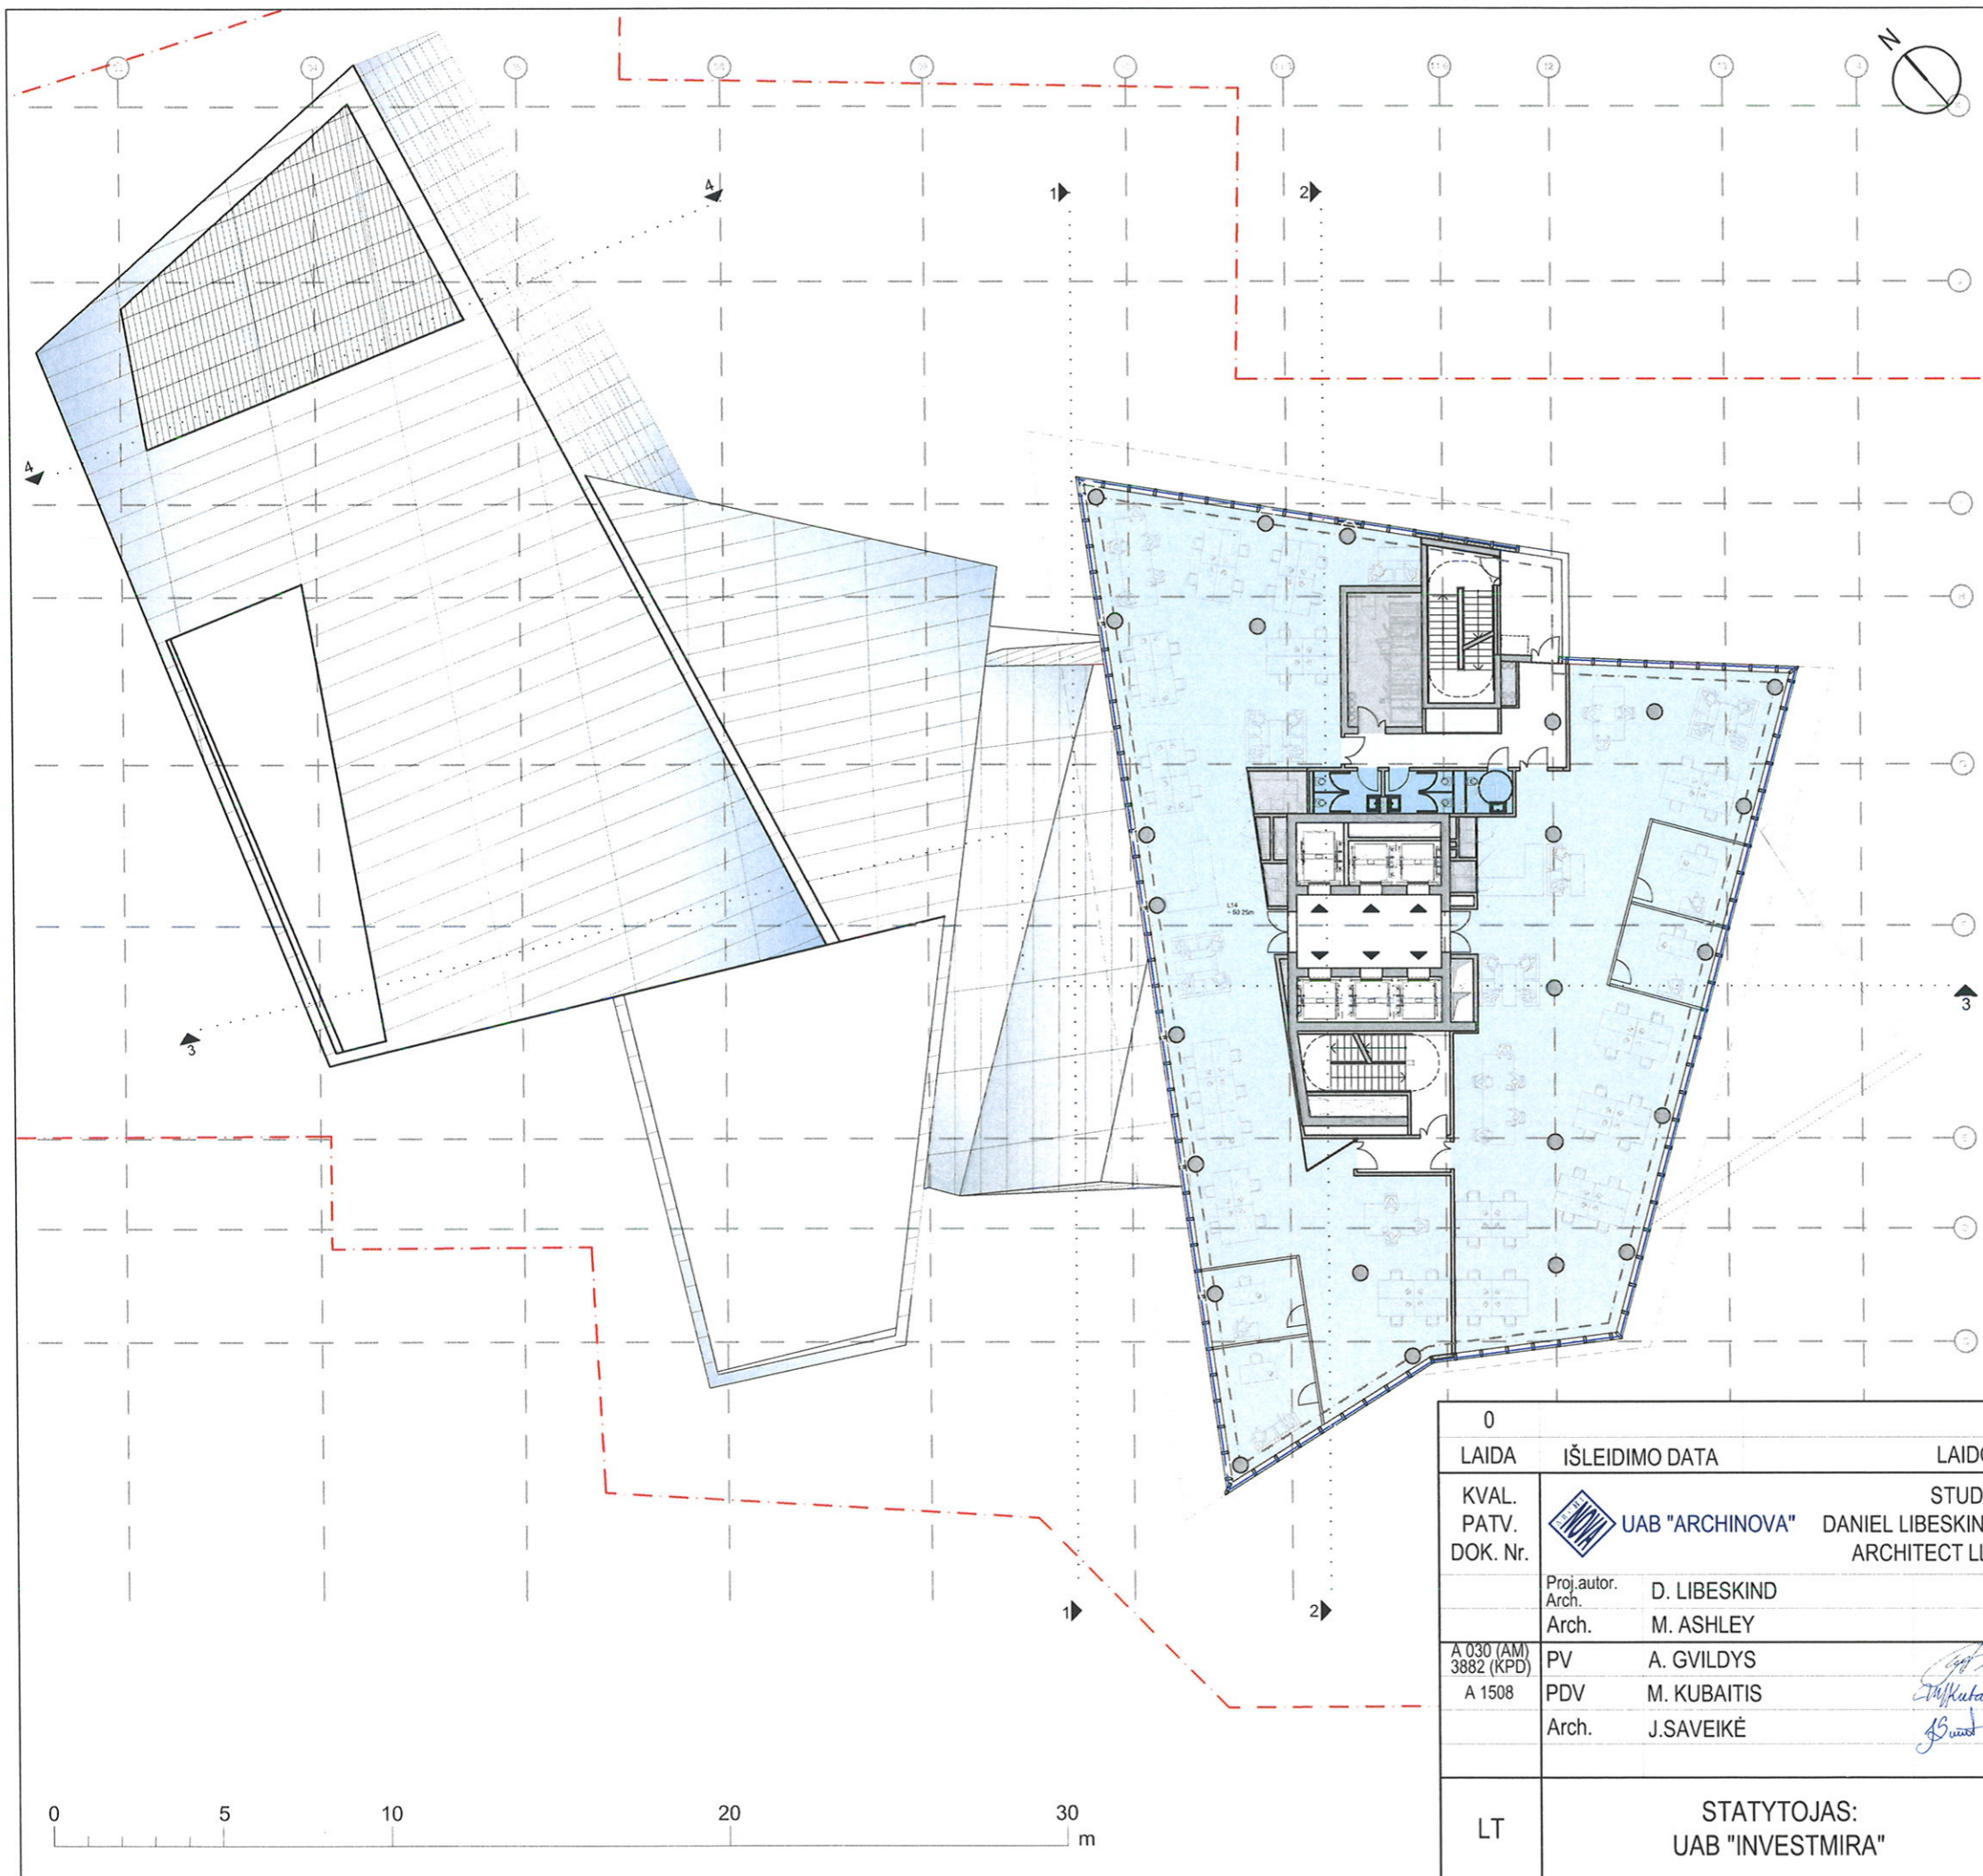


EKSPLIKACIJA:		BIURAI
BENDROS ERDVĖS		
KAMBARIAI		
PAGALBINĖS PATALPOS		
TECHNINĖS PATALPOS		
14 AUKŠTO :		
BENDRAS PLOTAS	738,16 m ²	
PAGRINDINIS PLOTAS	627,95 m ²	
PAGALBINIS PLOTAS	111 m ²	
0		PROJEKTINIAI PASIŪLYMAI
LAIDA	IŠLEIDIMO DATA	LAIDOS STATUSAS, KEITIMO PRIEŽASTIS (JEI TAIKOMA)
KVAL. PATV. DOK. Nr.	UAB "ARCHINOVA" DANIEL LIBESKIND, ARCHITECT LLC	ADMINISTRACINIO PASTATO (7.2) KONSTITUCIJOS PR. 18B, VILNIUS, STATYBOS PROJEKTAS
	Proj. autor. D. LIBESKIND Arch. M. ASHLEY	ADMINISTRACINIS PASTATAS
A 030 (AM) 3882 (KPD) A 1508	PV A. GVILDYS PDV M. KUBAITIS Arch. J.SAVEIKĖ	14 AUKŠTO PLANAS M 1:300
LT	STATYTOJAS: UAB "INVESTMIRA"	LAIDA 0 LAPAS LAPŲ 1 1
		AN.SDL.16D-3.16 07 12-XX-PP- 20

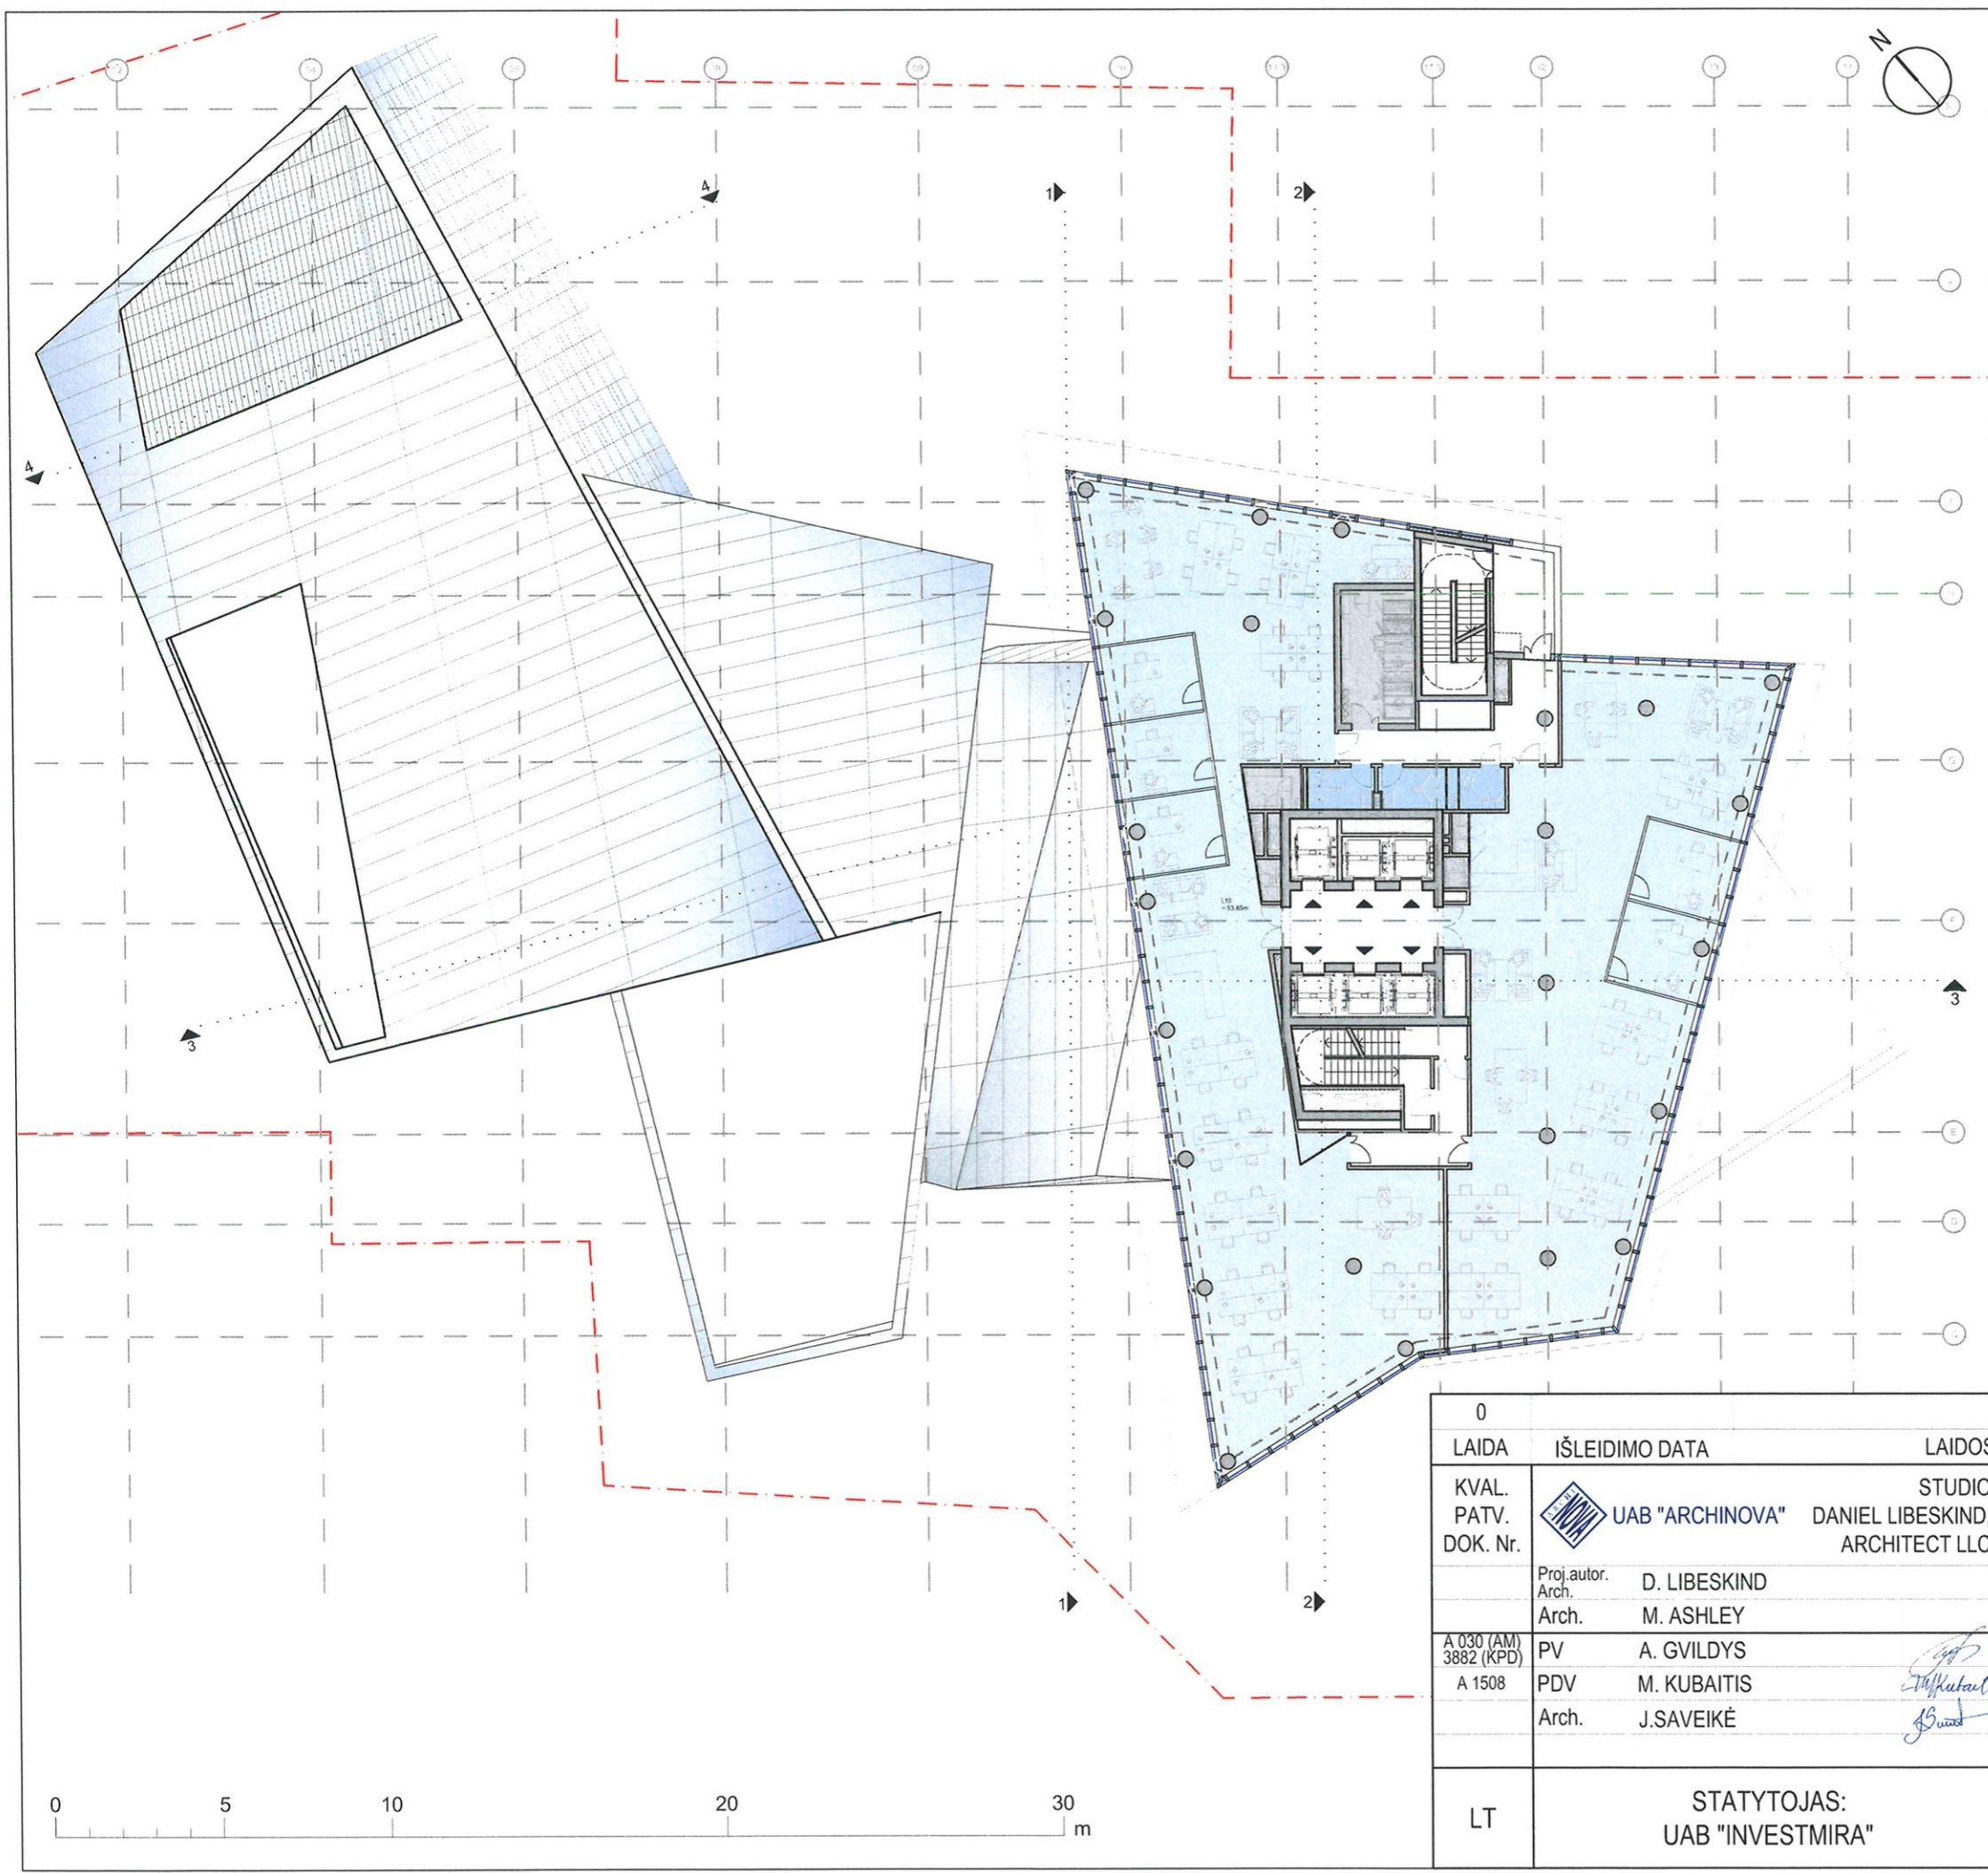

EKSPLIKACIJA:		BIURAI
BENDROS ERDVĖS		
KAMBARIAI		
PAGALBINĖS PATALPOS		
TECHNINĖS PATALPOS		
15 AUKŠTO :		
BENDRAS PLOTAS		759,28 m ²
PAGRINDINIS PLOTAS		641,08 m ²
PAGALBINIS PLOTAS		118 m ²

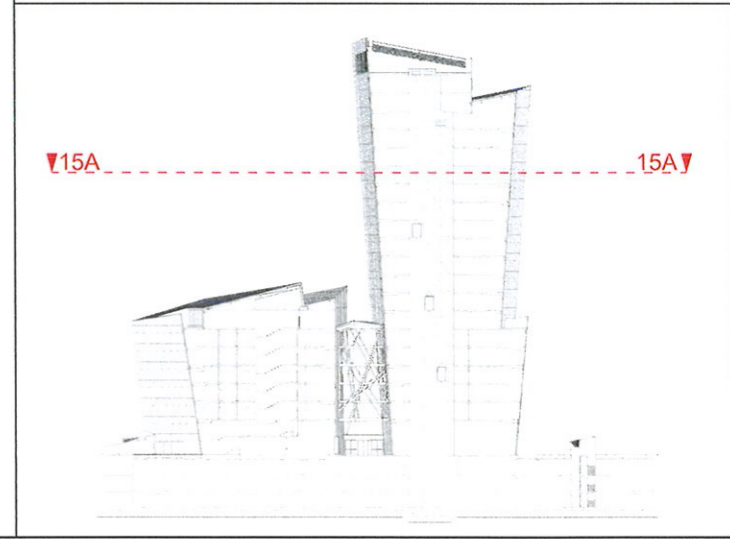


0		PROJEKTINIAI PASIŪLYMAI	
LAIDA	IŠLEIDIMO DATA	LAIDOS STATUSAS, KEITIMO PRIEŽASTIS (JEI TAIKOMA)	
KVAL. PATV. DOK. Nr.	 UAB "ARCHINOVA"	STUDIO DANIEL LIBESKIND, ARCHITECT LLC	ADMINISTRACINIO PASTATO (7.2) KONSTITUCIJOS PR. 18B, VILNIUS, STATYBOS PROJEKTAS
	Proj. autor. Arch. D. LIBESKIND		ADMINISTRACINIS PASTATAS
	Arch. M. ASHLEY		
A 030 (AM) 3882 (KPD)	PV A. GVILDYS		15 AUKŠTO PLANAS M 1:300
A 1508	PDV M. KUBAITIS		
	Arch. J.SAVEIKĖ		LAIDA 0
LT	STATYTOJAS: UAB "INVESTMIRA"		LAPAS LAPŲ AN.SDL.16D-3.16 07 12-XX-PP- 21 1 1




EKSPLIKACIJA:		BIURAI
BENDROS ERDVĖS		
KAMBARIAI		
PAGALBINĖS PATALPOS		
TECHNINĖS PATALPOS		
16 AUKŠTO :		
BENDRAS PLOTAS		780,62 m ²
PAGRINDINIS PLOTAS		661,9 m ²
PAGALBINIS PLOTAS		119 m ²




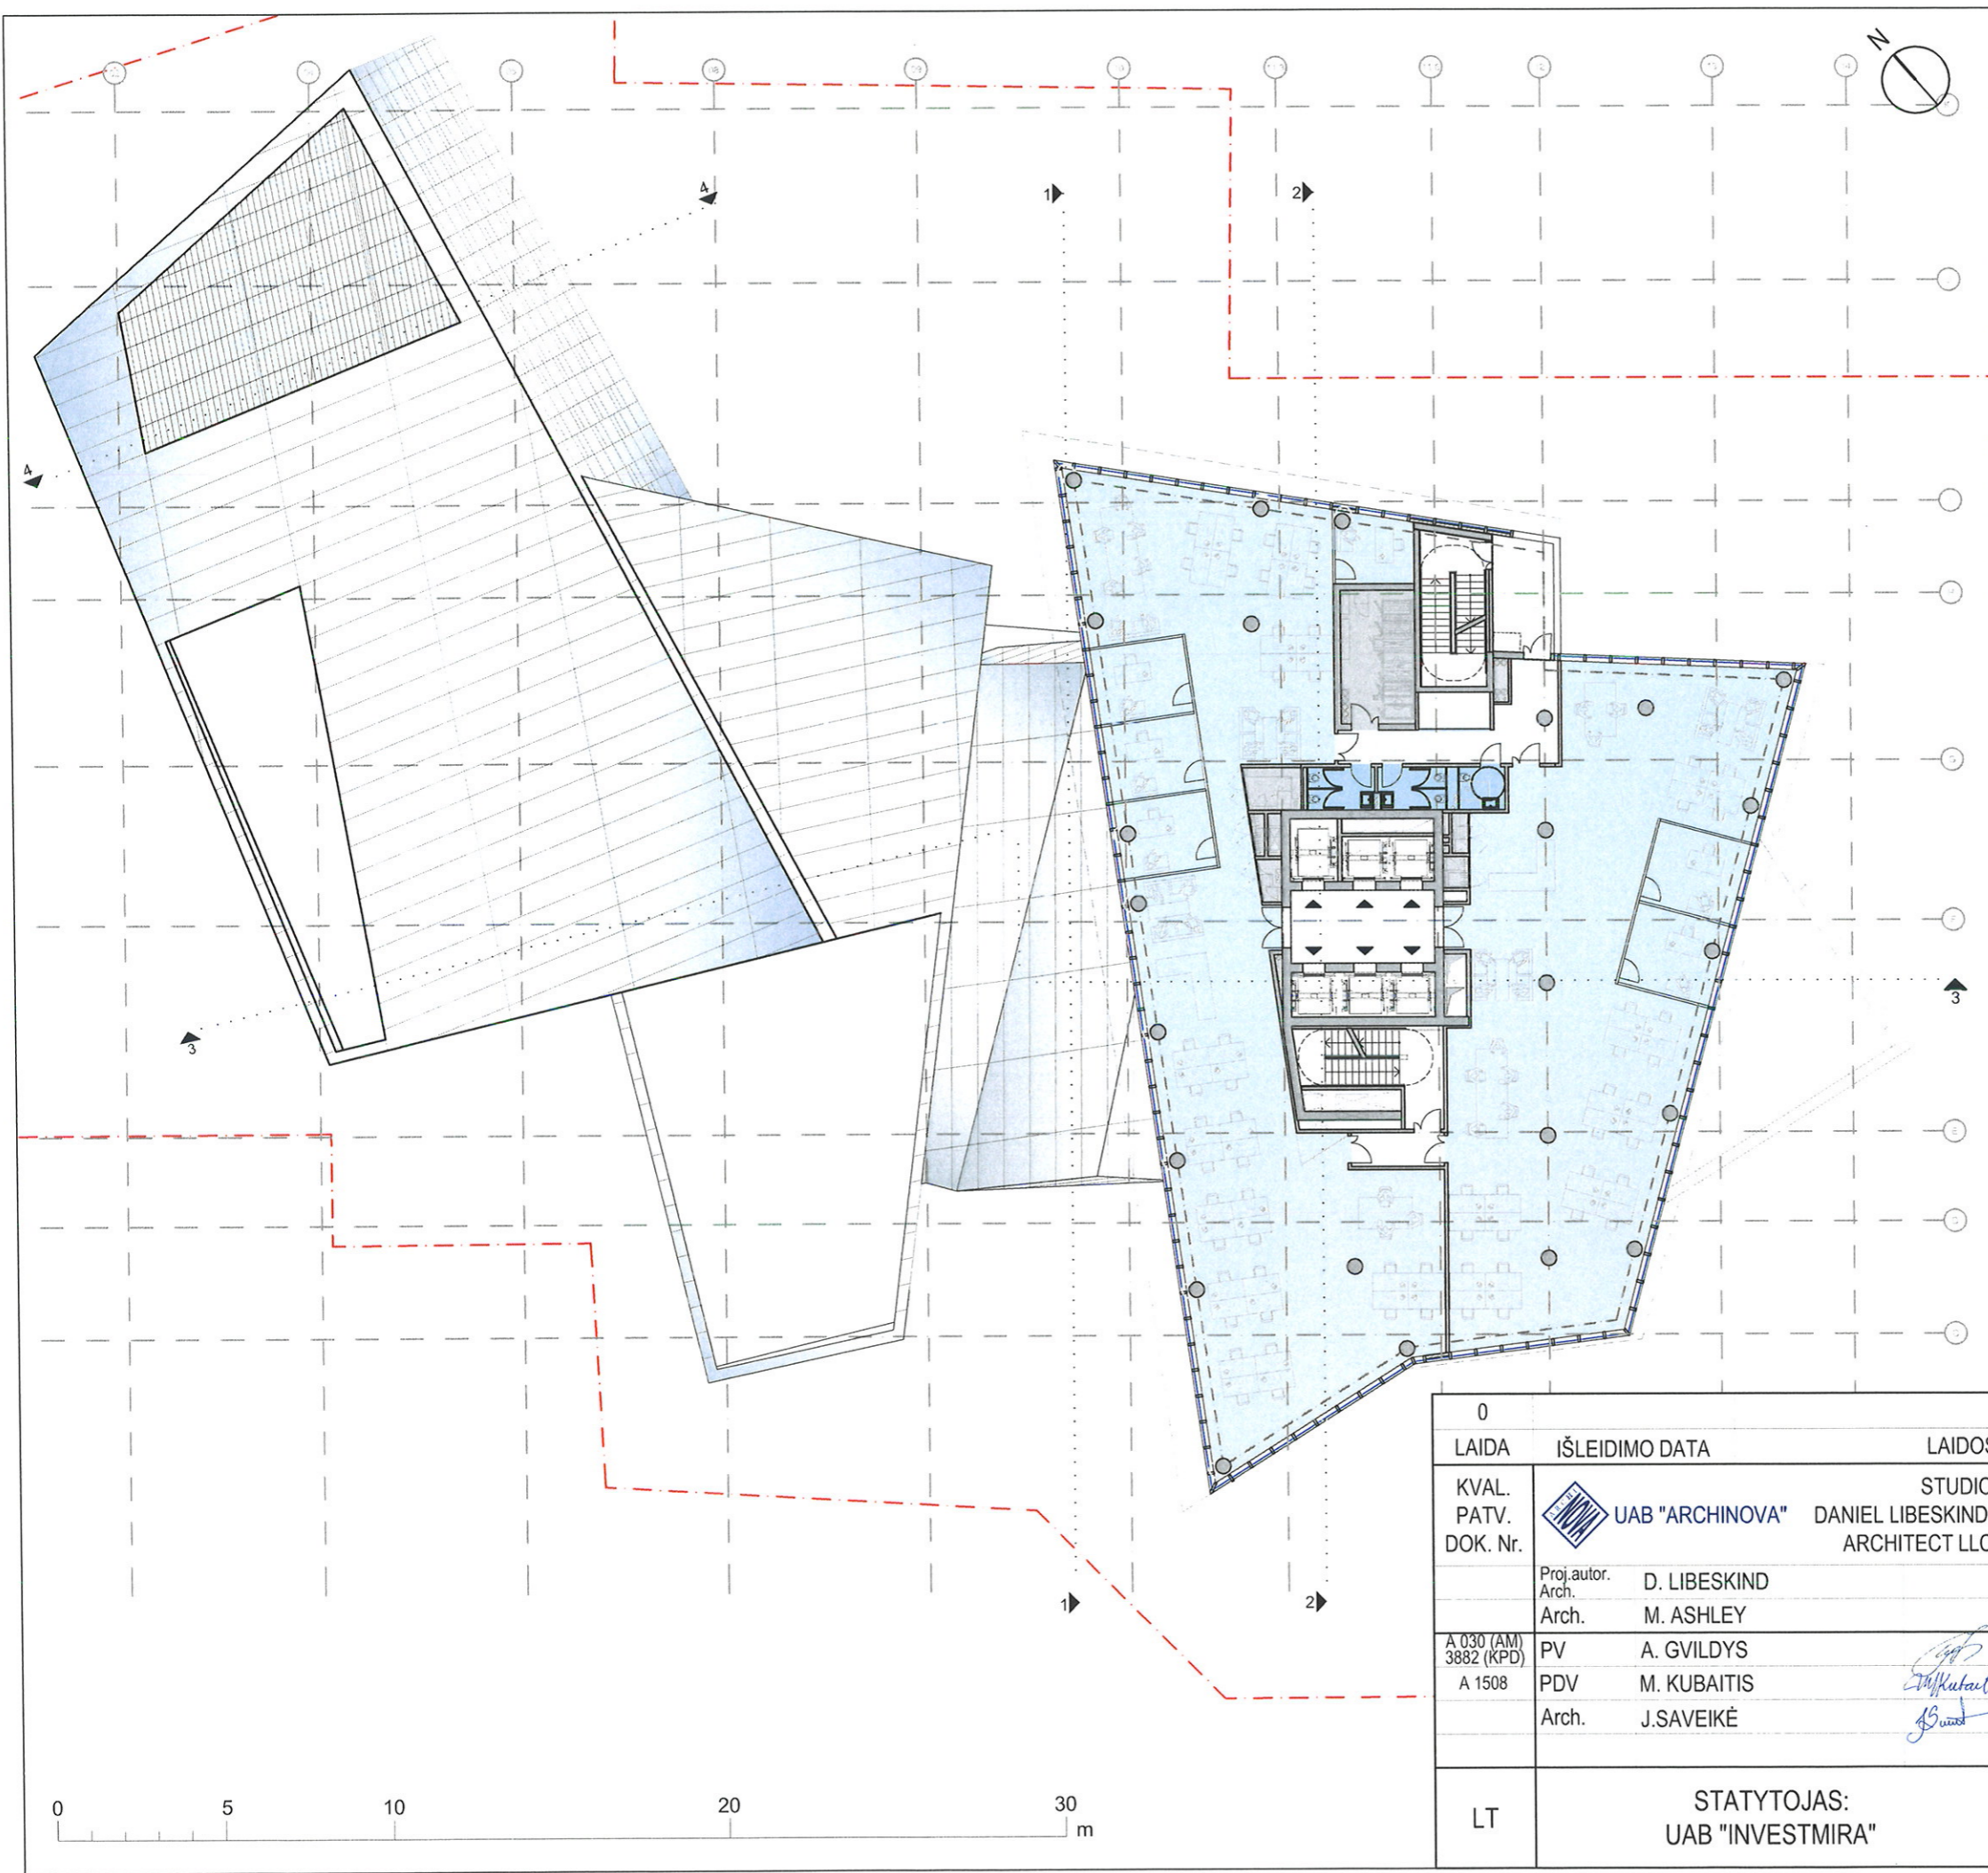
0		PROJEKTINIAI PASIŪLYMAI	
LAIDA	IŠLEIDIMO DATA	LAIDOS STATUSAS, KEITIMO PRIEŽASTIS (JEI TAIKOMA)	
KVAL. PATV. DOK. Nr.	UAB "ARCHINOVA" DANIEL LIBESKIND, ARCHITECT LLC	ADMINISTRACINIO PASTATO (7.2) KONSTITUCIJOS PR. 18B, VILNIUS, STATYBOS PROJEKTAS	
	Proj.autor. Arch. D. LIBESKIND Arch. M. ASHLEY	ADMINISTRACINIS PASTATAS	
A 030 (AM) 3882 (KPD)	PV A. GVILDYS		
A 1508	PDV M. KUBAITIS Arch. J.SAVEIKĖ		
		16 AUKŠTO PLANAS M 1:300	LAIDA 0
LT	STATYTOJAS: UAB "INVESTMIRA"	AN.SDL.16D-3.16 07 12-XX-PP- 22	LAPAS LAPŲ 1 1

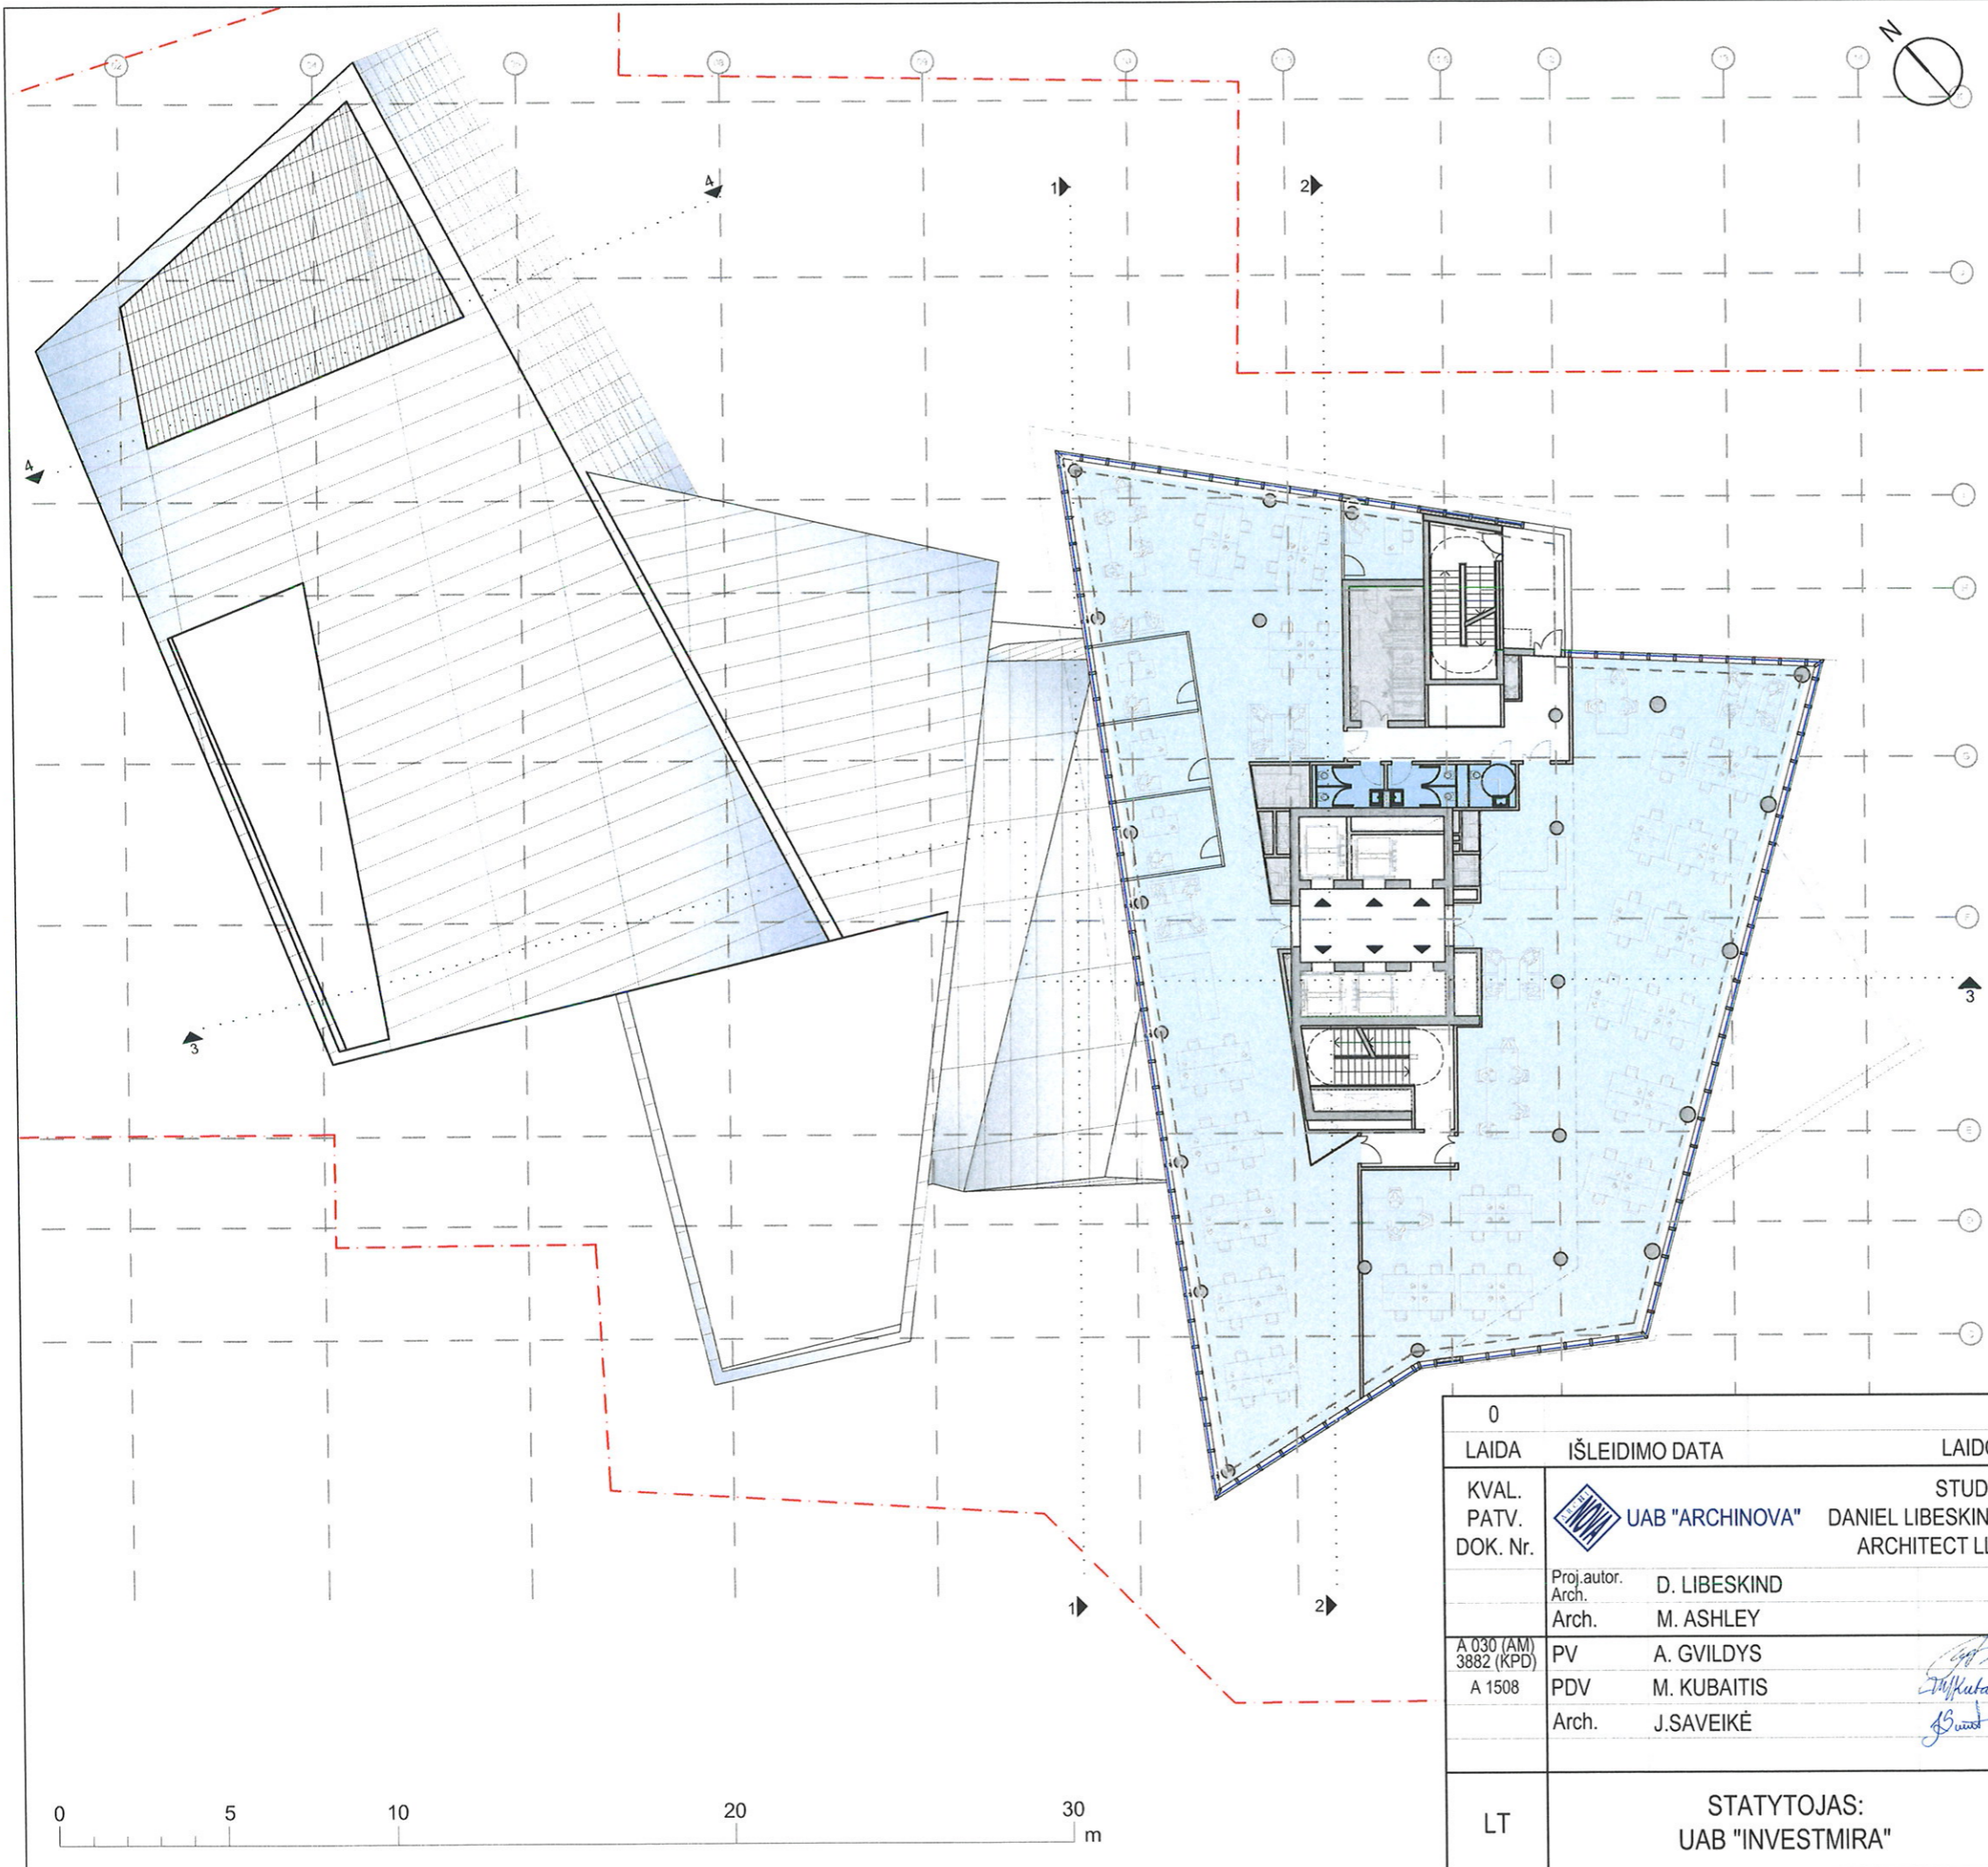


EKSPLIKACIJA:		BIURAI
BENDROS ERDVĖS		
KAMBARIAI		
PAGALBINĖS PATALPOS		
TECHNINĖS PATALPOS		
18 AUKŠTO :		
BENDRAS PLOTAS		823,7m ²
PAGRINDINIS PLOTAS		710,87 m ²
PAGALBINIS PLOTAS		113 m ²

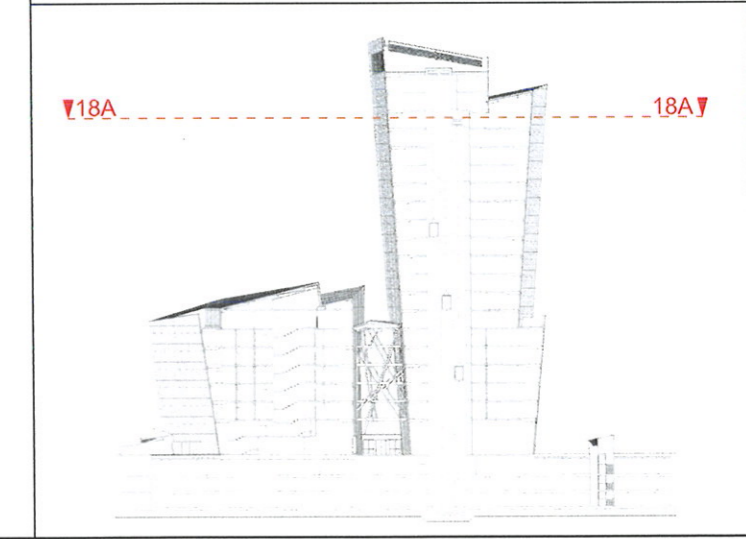


0		PROJEKTINIAI PASIŪLYMAI	
LAIDA	IŠLEIDIMO DATA	LAIDOS STATUSAS, KEITIMO PRIEŽASTIS (JEI TAIKOMA)	
KVAL. PATV. DOK. Nr.	 UAB "ARCHINOVA"	STUDIO DANIEL LIBESKIND, ARCHITECT LLC	ADMINISTRACINIO PASTATO (7.2) KONSTITUCIJOS PR. 18B, VILNIUS, STATYBOS PROJEKTAS
	Proj. autor. Arch. D. LIBESKIND		ADMINISTRACINIS PASTATAS
	Arch. M. ASHLEY		
A 030 (AM) 3882 (KPD)	PV A. GVILDYS		18 AUKŠTO PLANAS M 1:300
A 1508	PDV M. KUBAITIS		
	Arch. J.SAVEIKĖ		LAIDA 0
LT	STATYTOJAS: UAB "INVESTMIRA"	AN.SDL.16D-3.16 07 12-XX-PP- 24	LAPAS LAPŲ 1 1



EKSPLIKACIJA:		BIURAI
BENDROS ERDVĖS		
KAMBARIAI		
PAGALBINĖS PATALPOS		
TECHNINĖS PATALPOS		
17 AUKŠTO :		
BENDRAS PLOTAS		802,06 m ²
PAGRINDINIS PLOTAS		661,9 m ²
PAGALBINIS PLOTAS		113 m ²

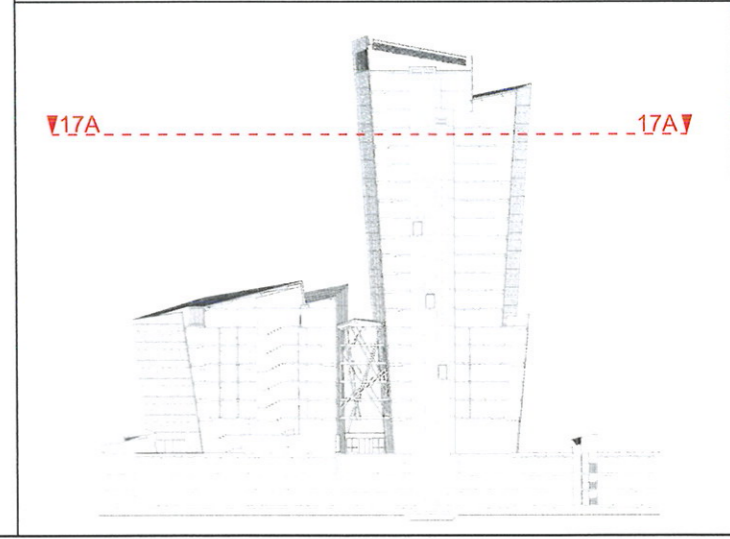


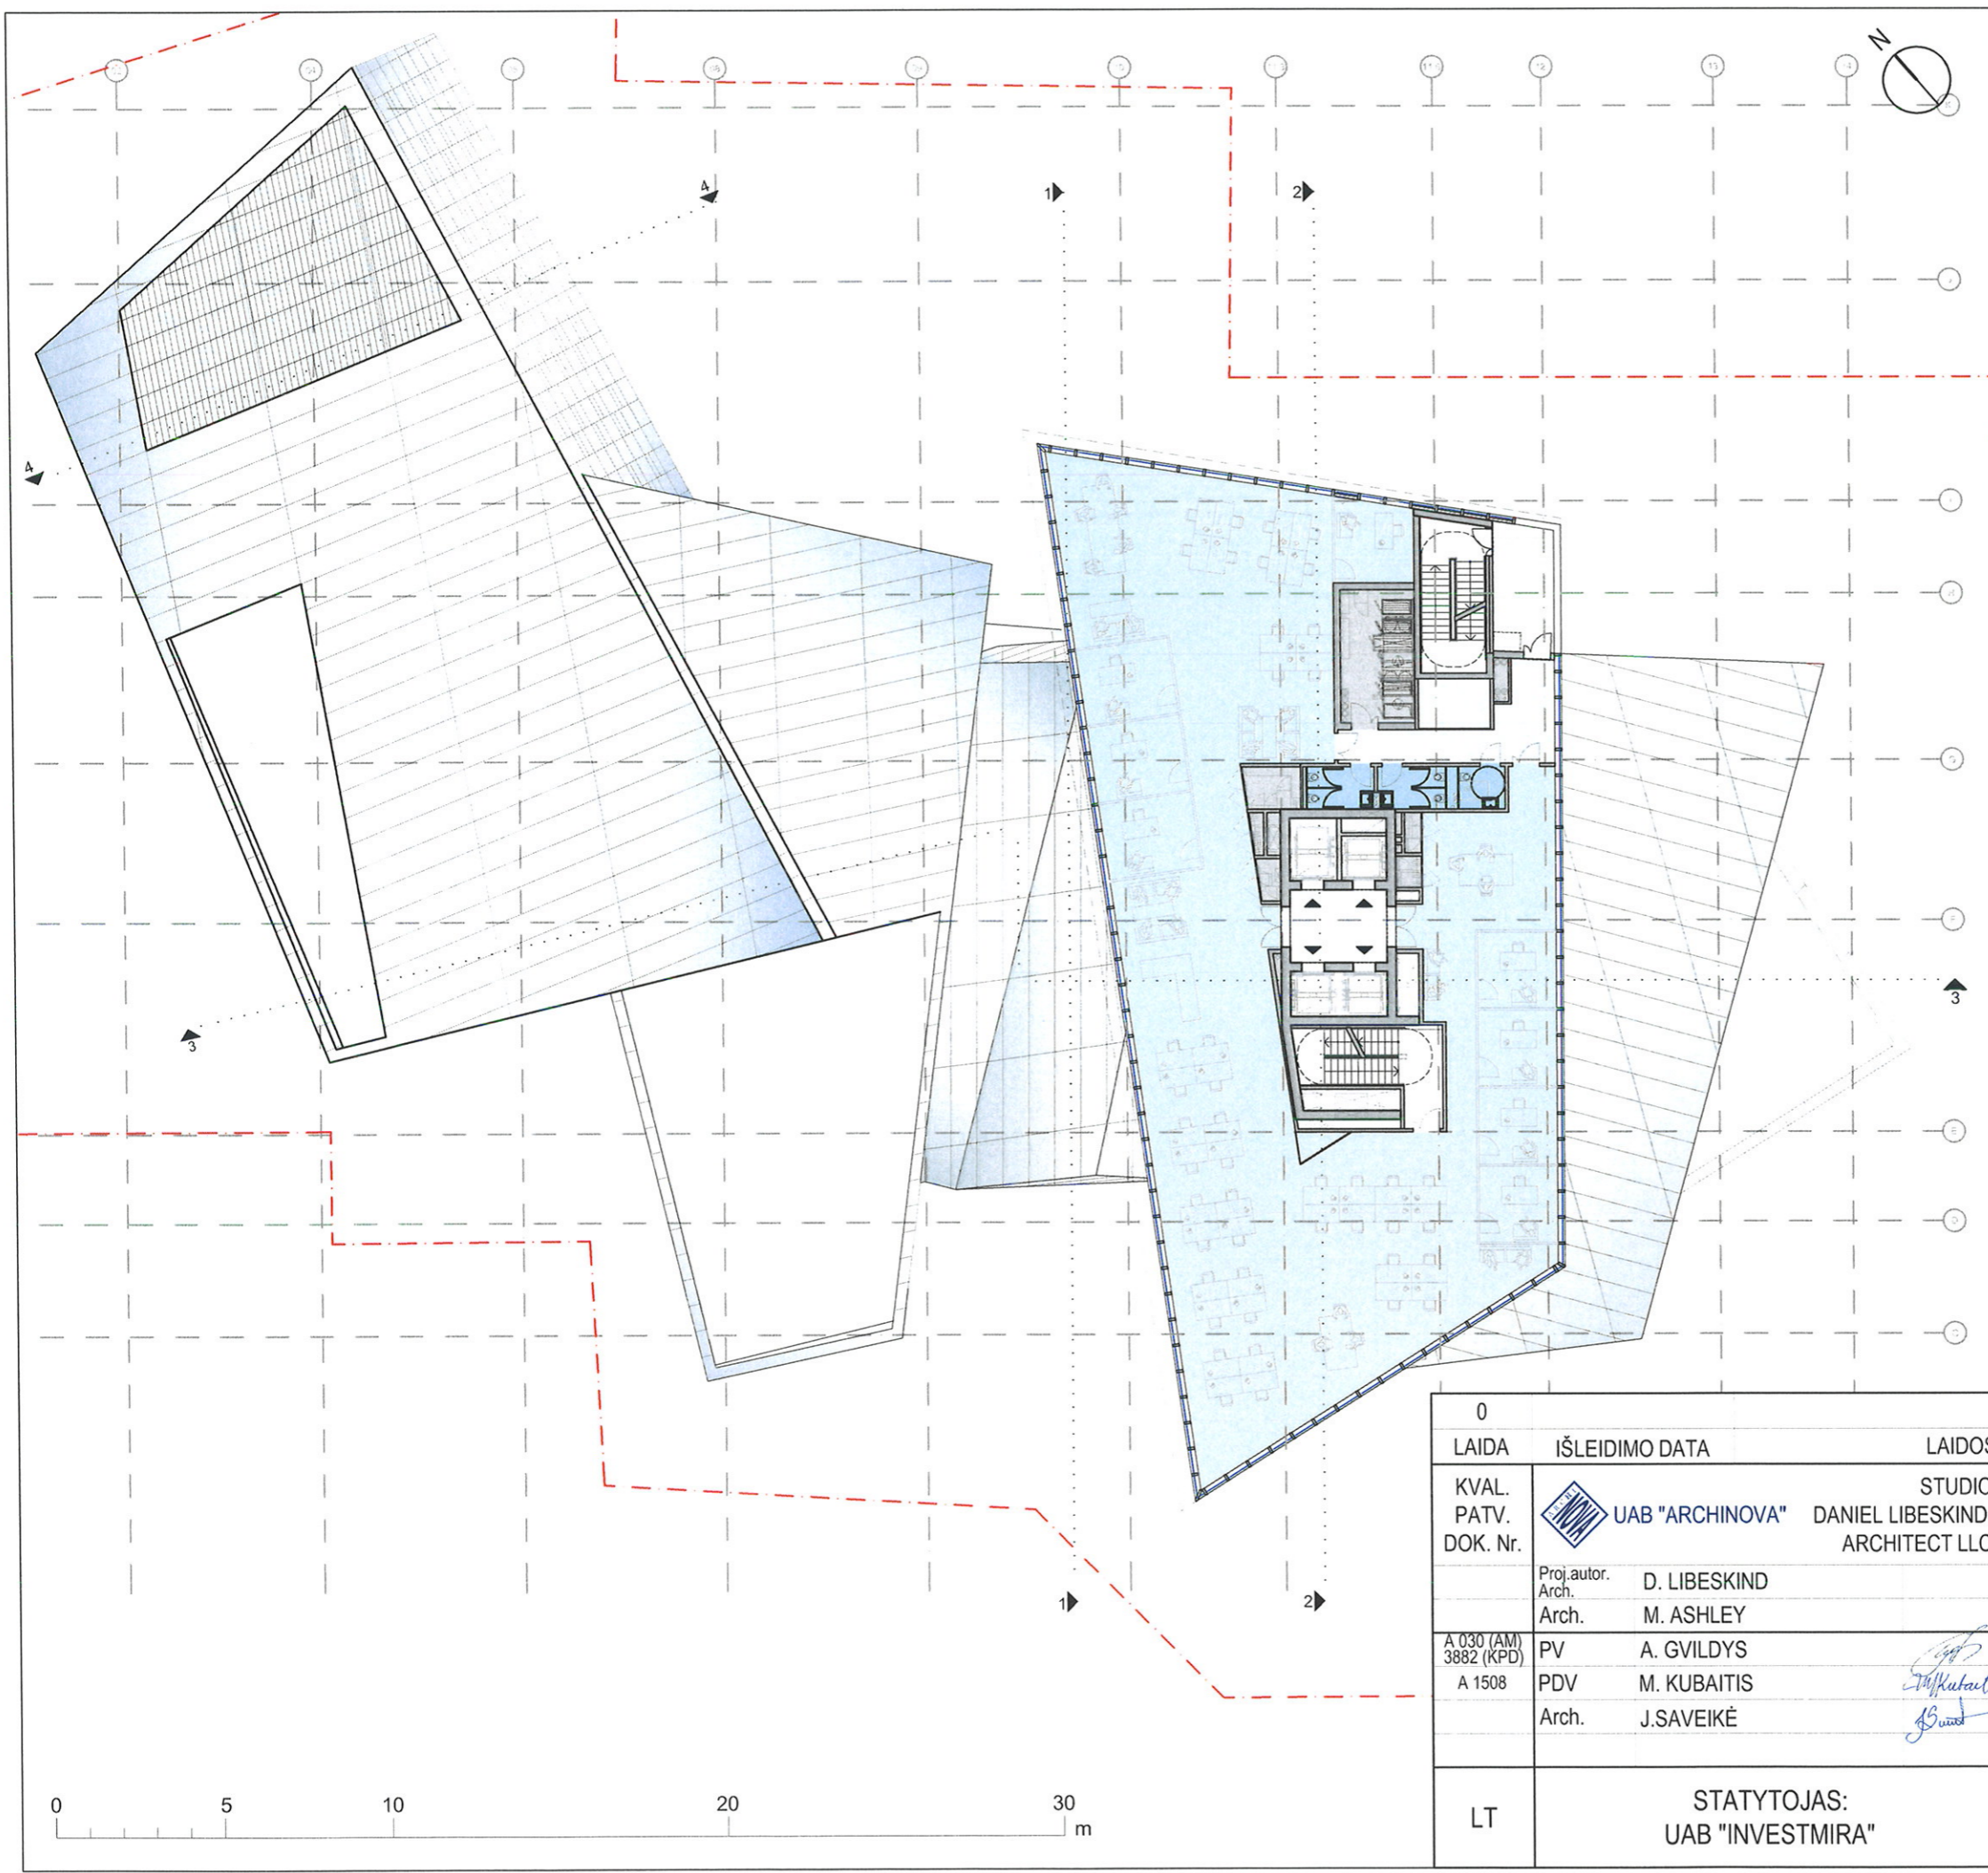
0		PROJEKTINIAI PASIŪLYMAI	
LAI DA	IŠLEIDIMO DATA	LAIDOS STATUSAS, KEITIMO PRIEŽASTIS (JEI TAIKOMA)	
KVAL. PATV. DOK. Nr.	UAB "ARCHINOVA" STUDIO DANIEL LIBESKIND, ARCHITECT LLC	ADMINISTRACINIO PASTATO (7.2) KONSTITUCIJOS PR. 18B, VILNIUS, STATYBOS PROJEKTAS	
	Proj. autor. Arch. D. LIBESKIND Arch. M. ASHLEY	ADMINISTRACINIS PASTATAS	
A 030 (AM) 3882 (KPD) A 1508	PV A. GVILDYS PDV M. KUBAITIS Arch. J.SAVEIKĖ	17 AUKŠTO PLANAS M 1:300	
LT	STATYTOJAS: UAB "INVESTMIRA"	AN.SDL.16D-3.16 07 12-XX-PP- 23	LAI DA 0 LAPAS LAPŲ 1 1

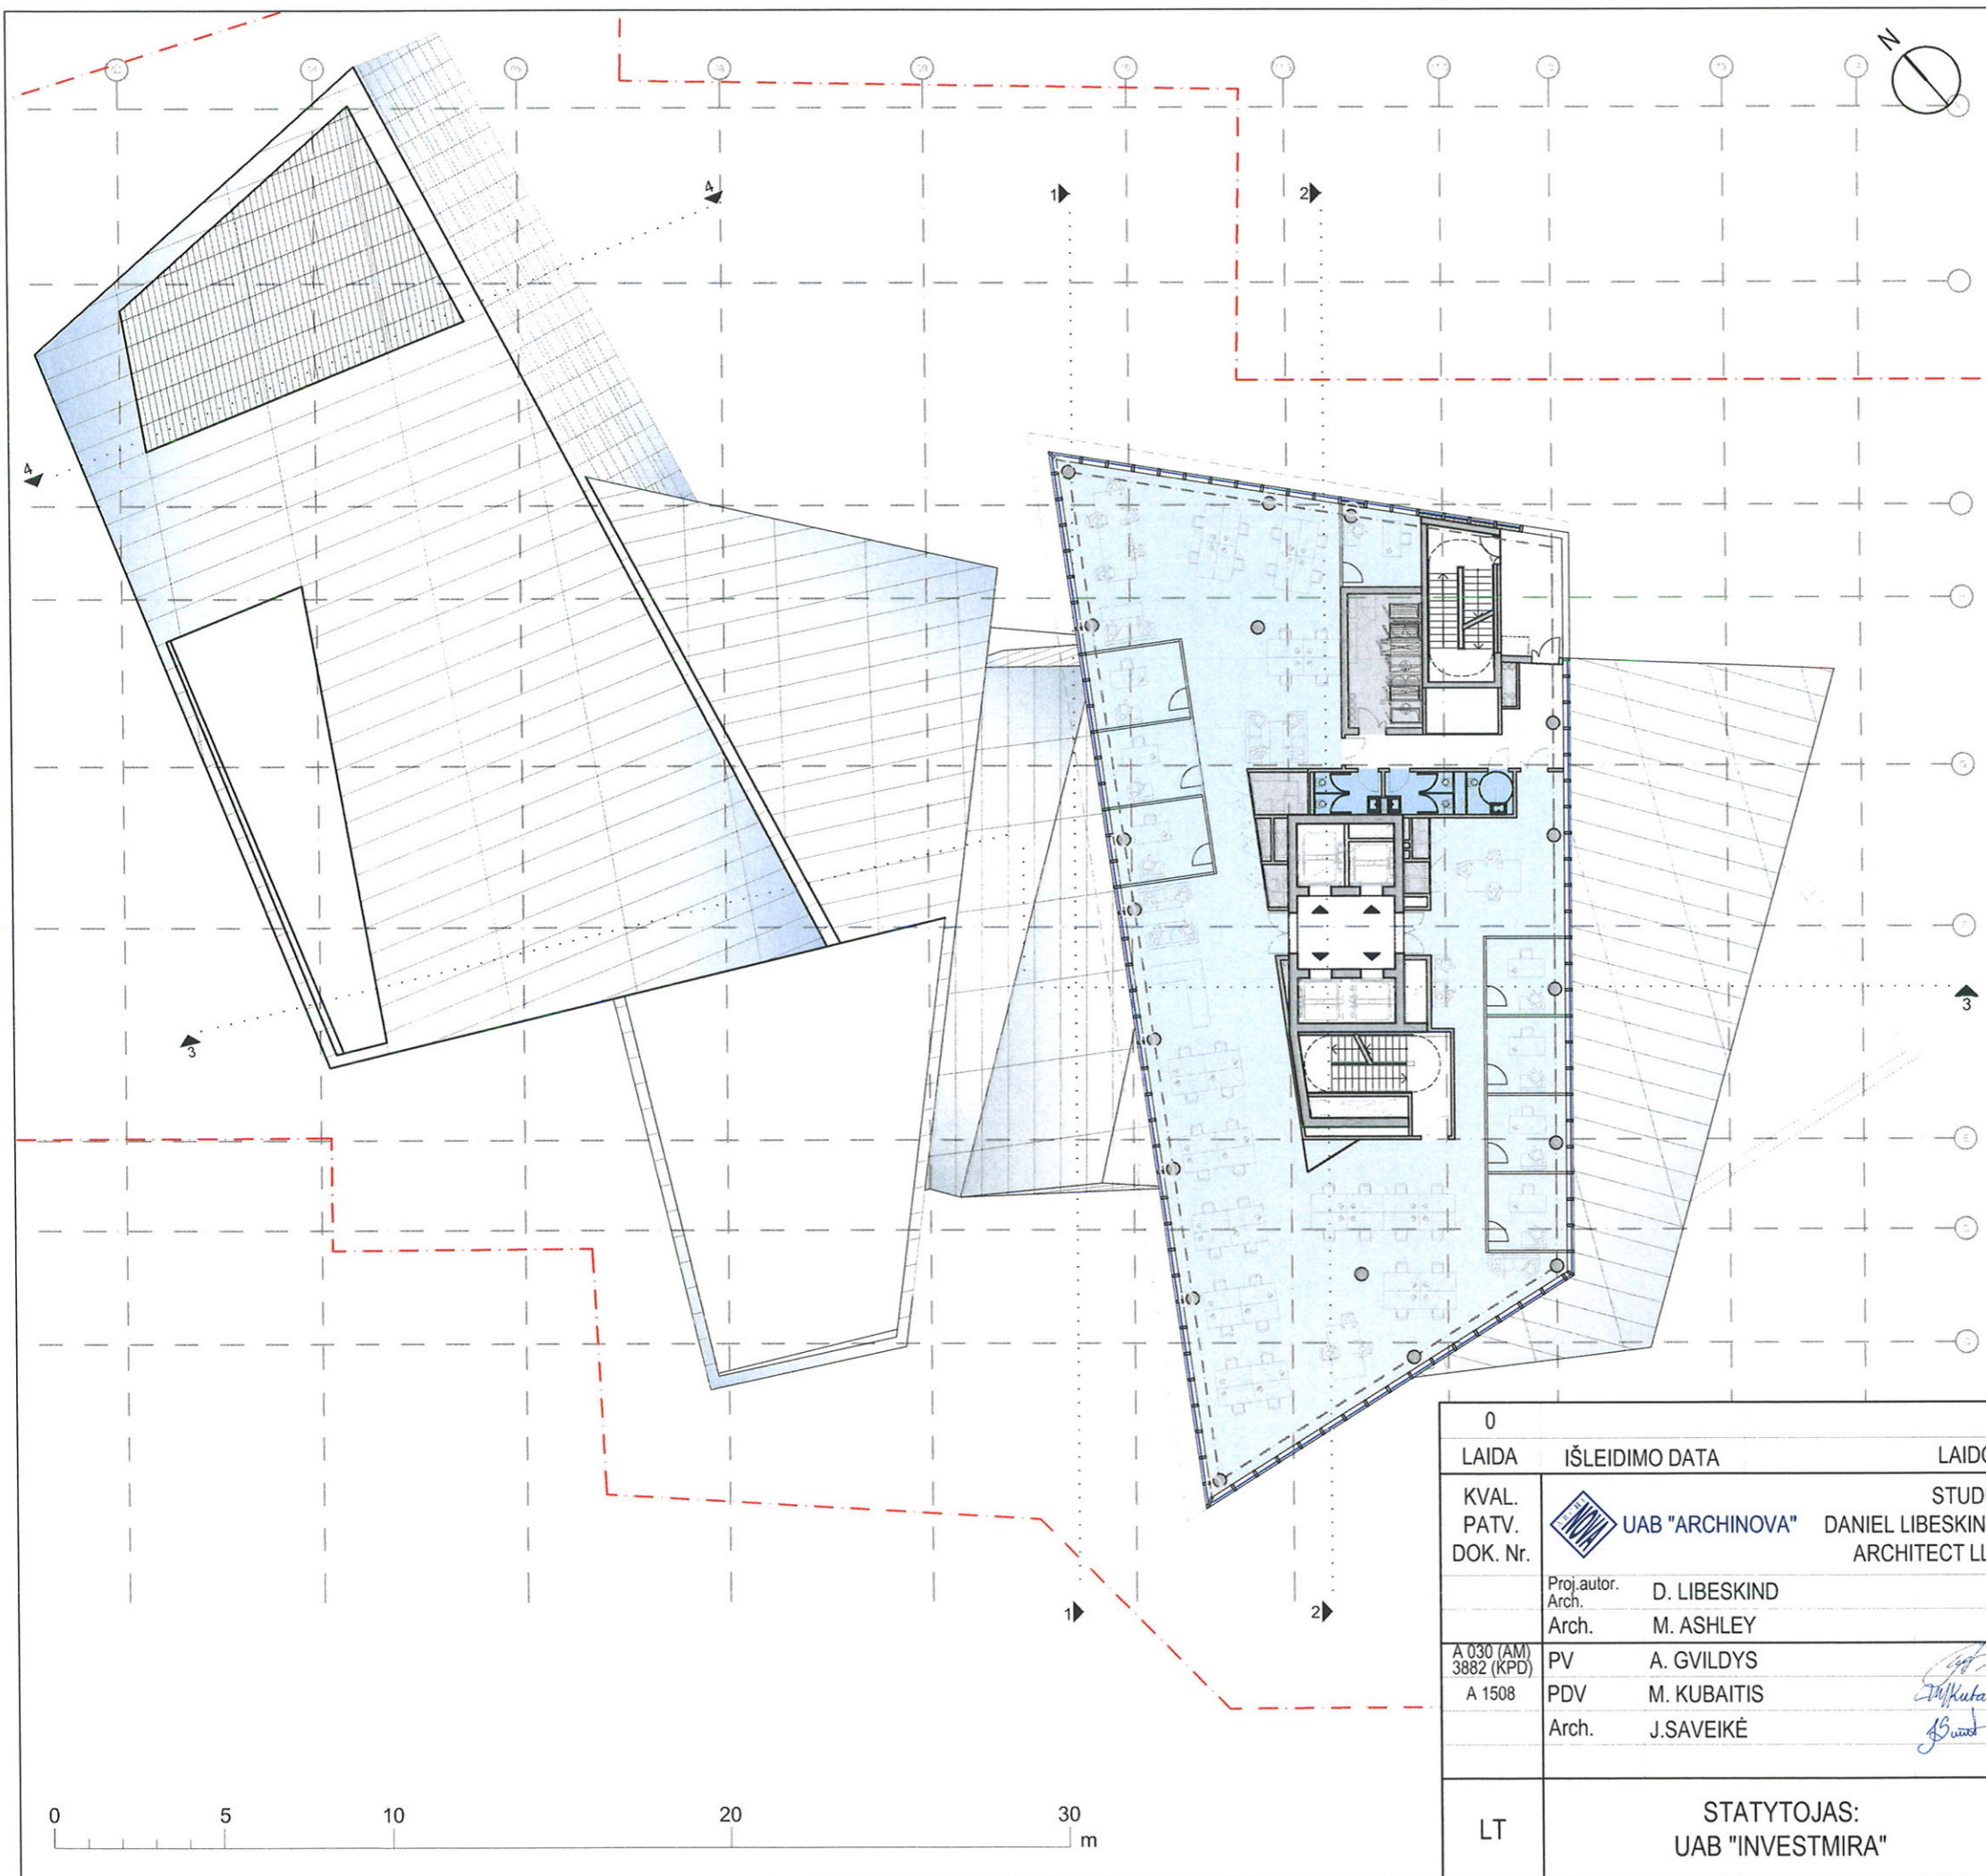

EKSPLIKACIJA:	BIURAI
BENDROS ERDVĖS	
KAMBARIAI	
PAGALBINĖS PATALPOS	
TECHNINĖS PATALPOS	
19 AUKŠTO :	
BENDRAS PLOTAS	627,56 m ²
PAGRINDINIS PLOTAS	532,87 m ²
PAGALBINIS PLOTAS	95 m ²



0		PROJEKTINIAI PASIŪLYMAI	
LAIDA	IŠLEIDIMO DATA	LAIDOS STATUSAS, KEITIMO PRIEŽASTIS (JEI TAIKOMA)	
KVAL. PATV. DOK. Nr.	 UAB "ARCHINOVA"	STUDIO DANIEL LIBESKIND, ARCHITECT LLC	ADMINISTRACINIO PASTATO (7.2) KONSTITUCIJOS PR. 18B, VILNIUS, STATYBOS PROJEKTAS
	Proj. autor. Arch. D. LIBESKIND		ADMINISTRACINIS PASTATAS
	Arch. M. ASHLEY		
A 030 (AM) 3882 (KPD) A 1508	PV A. GVILDYS		19 AUKŠTO PLANAS M 1:300
	PDV M. KUBAITIS		
	Arch. J. SAVEIKĖ		LAIDA 0
LT	STATYTOJAS: UAB "INVESTMIRA"		LAPAS LAPŲ AN.SDL.16D-3.16 07 12-XX-PP- 25 1 1





EKSPLIKACIJA:	BIURAI
BENDROS ERDVĖS	
KAMBARIAI	
PAGALBINĖS PATALPOS	
TECHNINĖS PATALPOS	


20 AUKŠTO :	
BENDRAS PLOTAS	641,23 m ²
PAGRINDINIS PLOTAS	545,74 m ²




0		PROJEKTINIAI PASIŪLYMAI	
LADA	IŠLEIDIMO DATA	LAIDOS STATUSAS, KEITIMO PRIEŽASTIS (JEI TAIKOMA)	
KVAL. PATV. DOK. Nr.	UAB "ARCHINOVA" STUDIO DANIEL LIBESKIND, ARCHITECT LLC	ADMINISTRACINIO PASTATO (7.2) KONSTITUCIJOS PR. 18B, VILNIUS, STATYBOS PROJEKTAS	
	Proj. autor. Arch. D. LIBESKIND Arch. M. ASHLEY	ADMINISTRACINIS PASTATAS	
A 030 (AM) 3882 (KPD) A 1508	PV A. GVILDYS PDV M. KUBAITIS Arch. J.SAVEIKĖ	20 AUKŠTO PLANAS M 1:300	
LT	STATYTOJAS: UAB "INVESTMIRA"	AN.SDL.16D-3.16 07 12-XX-PP- 26	LAPAS LAPŲ 1 1

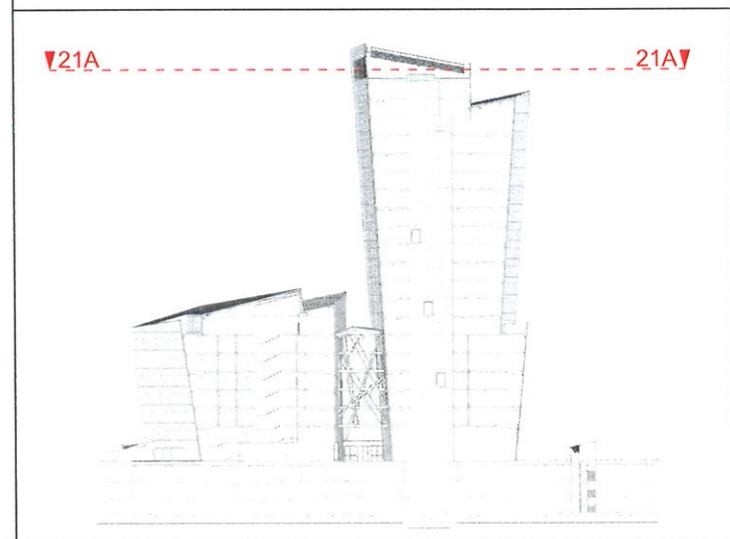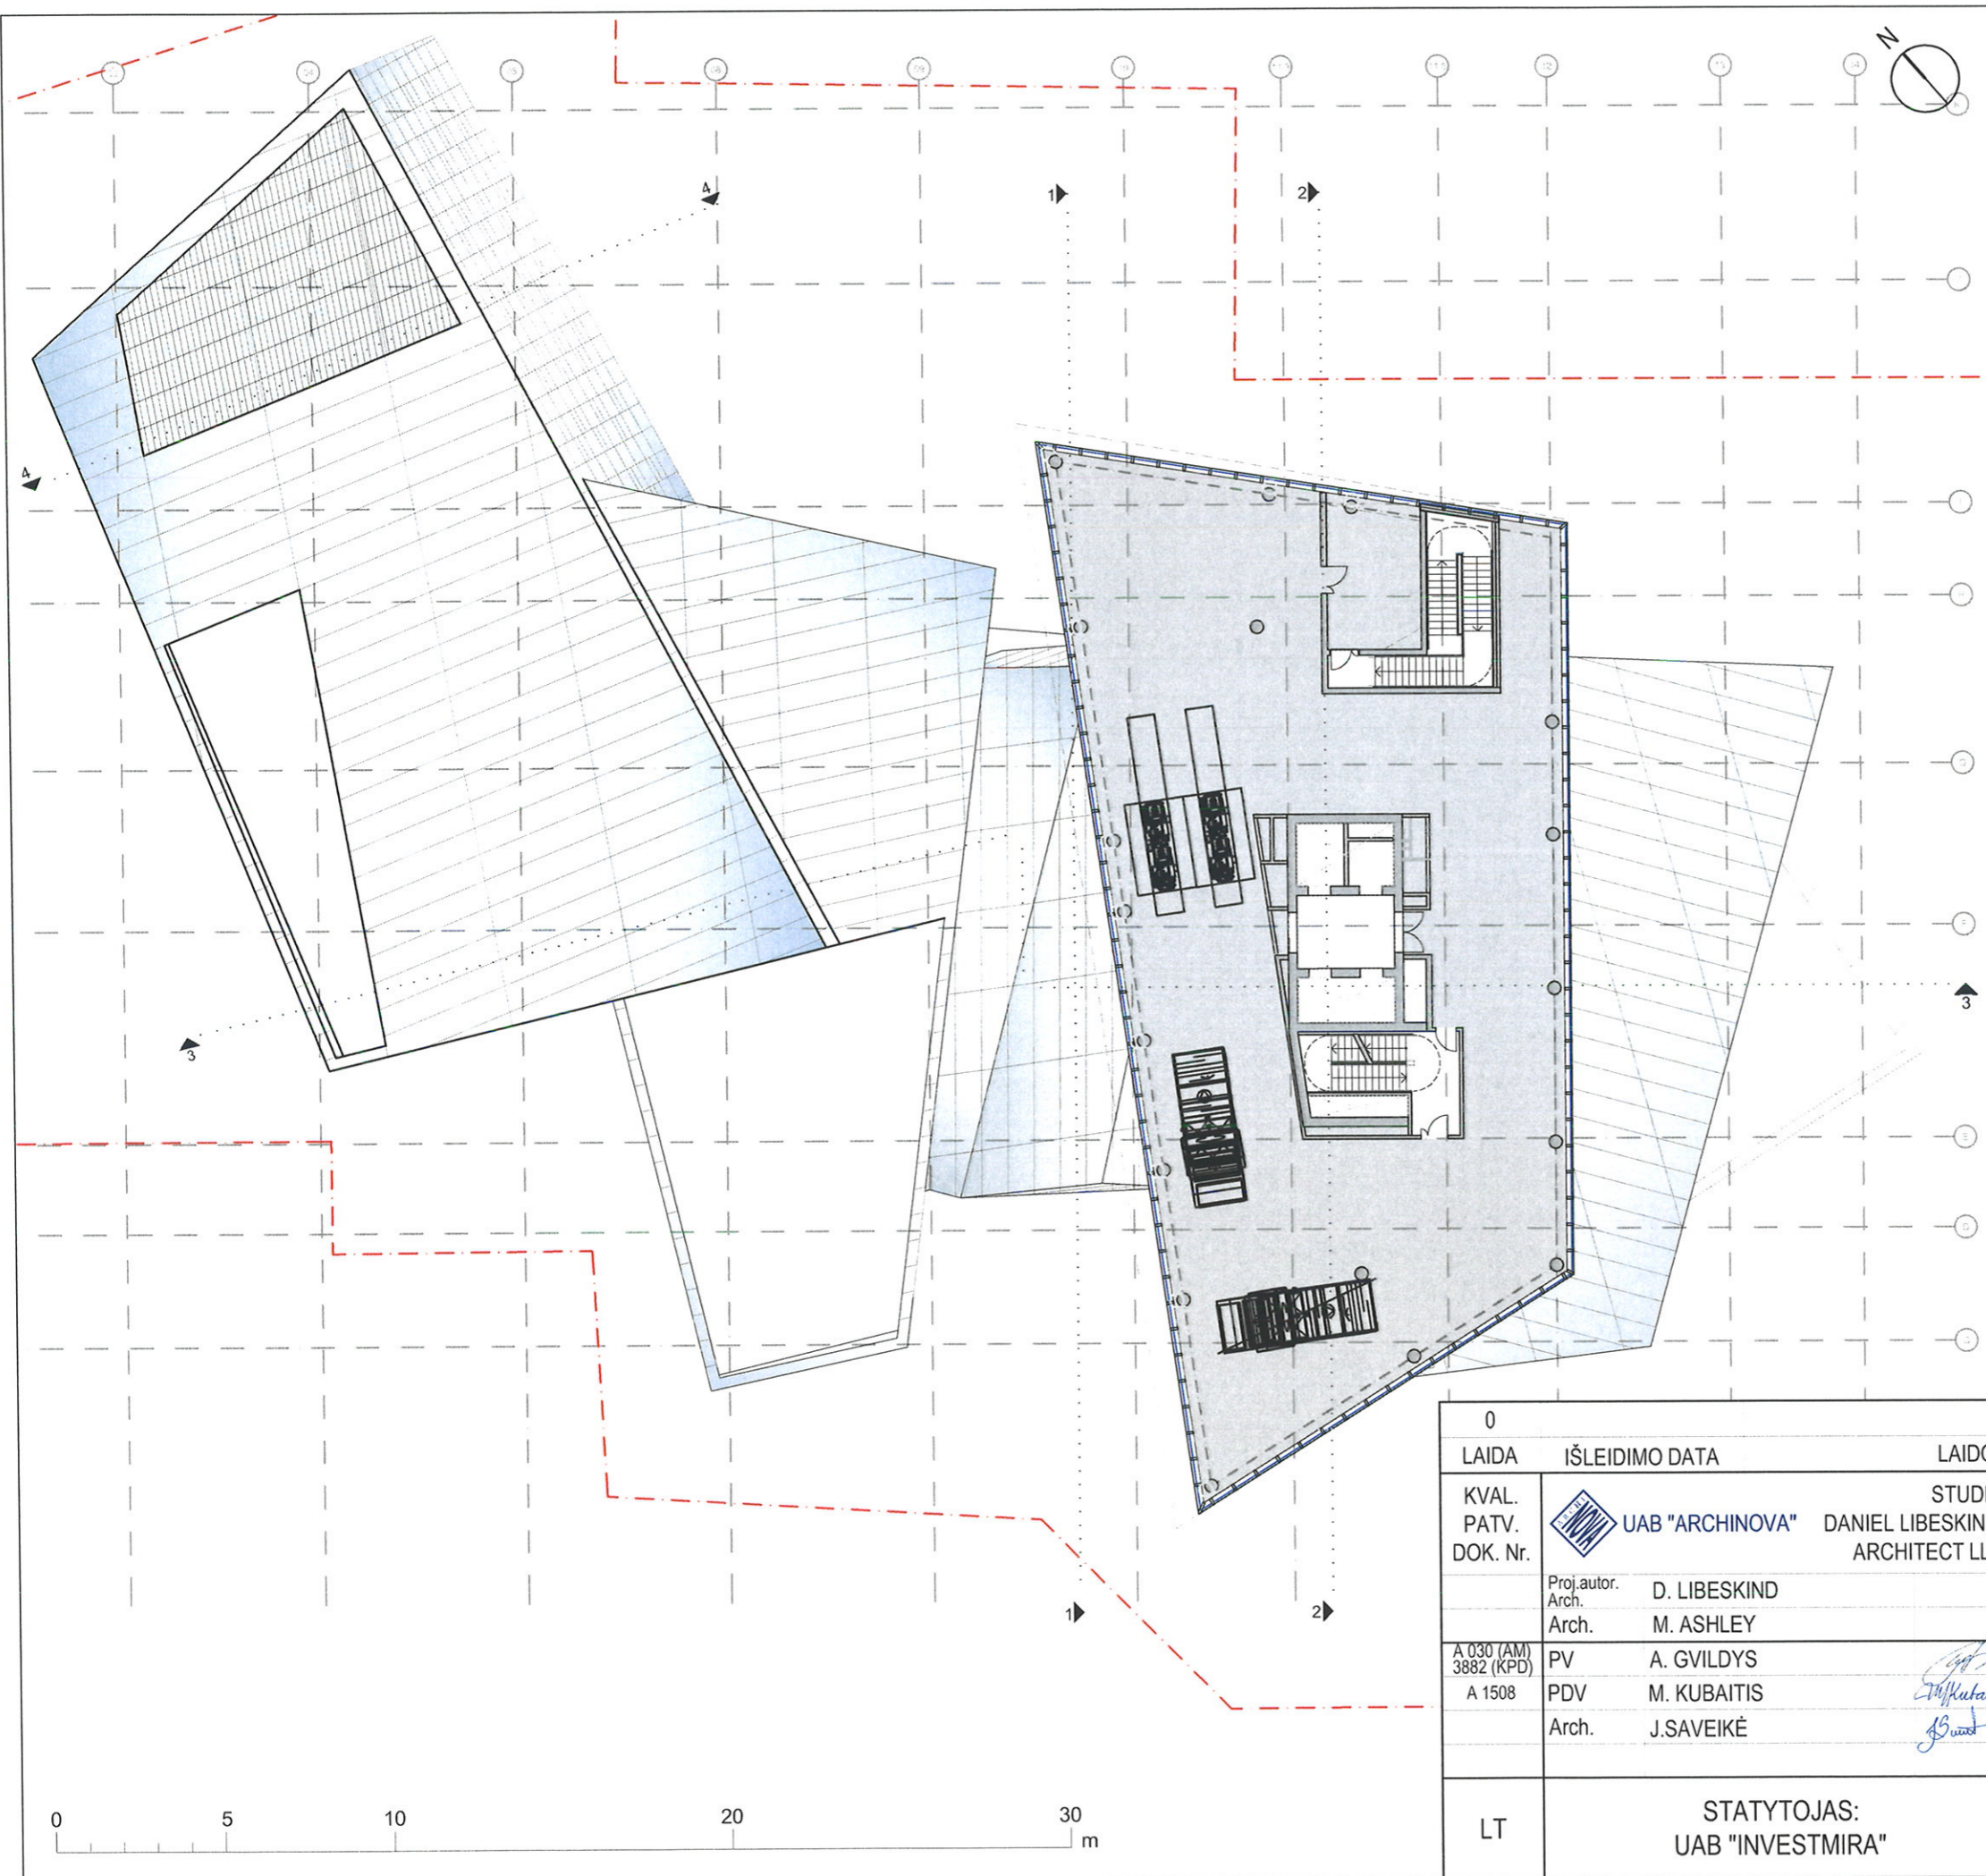


0		PROJEKTINIAI PASIŪLYMAI	
LAIDA	IŠLEIDIMO DATA	LAIDOS STATUSAS, KEITIMO PRIEŽASTIS (JEI TAIKOMA)	
KVAL. PATV. DOK. Nr.	UAB "ARCHINOVA" STUDIO DANIEL LIBESKIND, ARCHITECT LLC	ADMINISTRACINIO PASTATO (7.2) KONSTITUCIJOS PR. 18B, VILNIUS, STATYBOS PROJEKTAS	
	Proj. autor. Arch. D. LIBESKIND Arch. M. ASHLEY	ADMINISTRACINIS PASTATAS	
A 030 (AM) 3882 (KPD) A 1508	PV A. GVILDYS PDV M. KUBAITIS Arch. J. SAVEIKĖ	STOGO TECHNINIO AUKŠTO PLANAS M 1:300	
LT	STATYTOJAS: UAB "INVESTMIRA"	AN.SDL.16D-3.16 07 12-XX-PP- 27	LAIDA 0 LAPAS LAPŲ 1 1

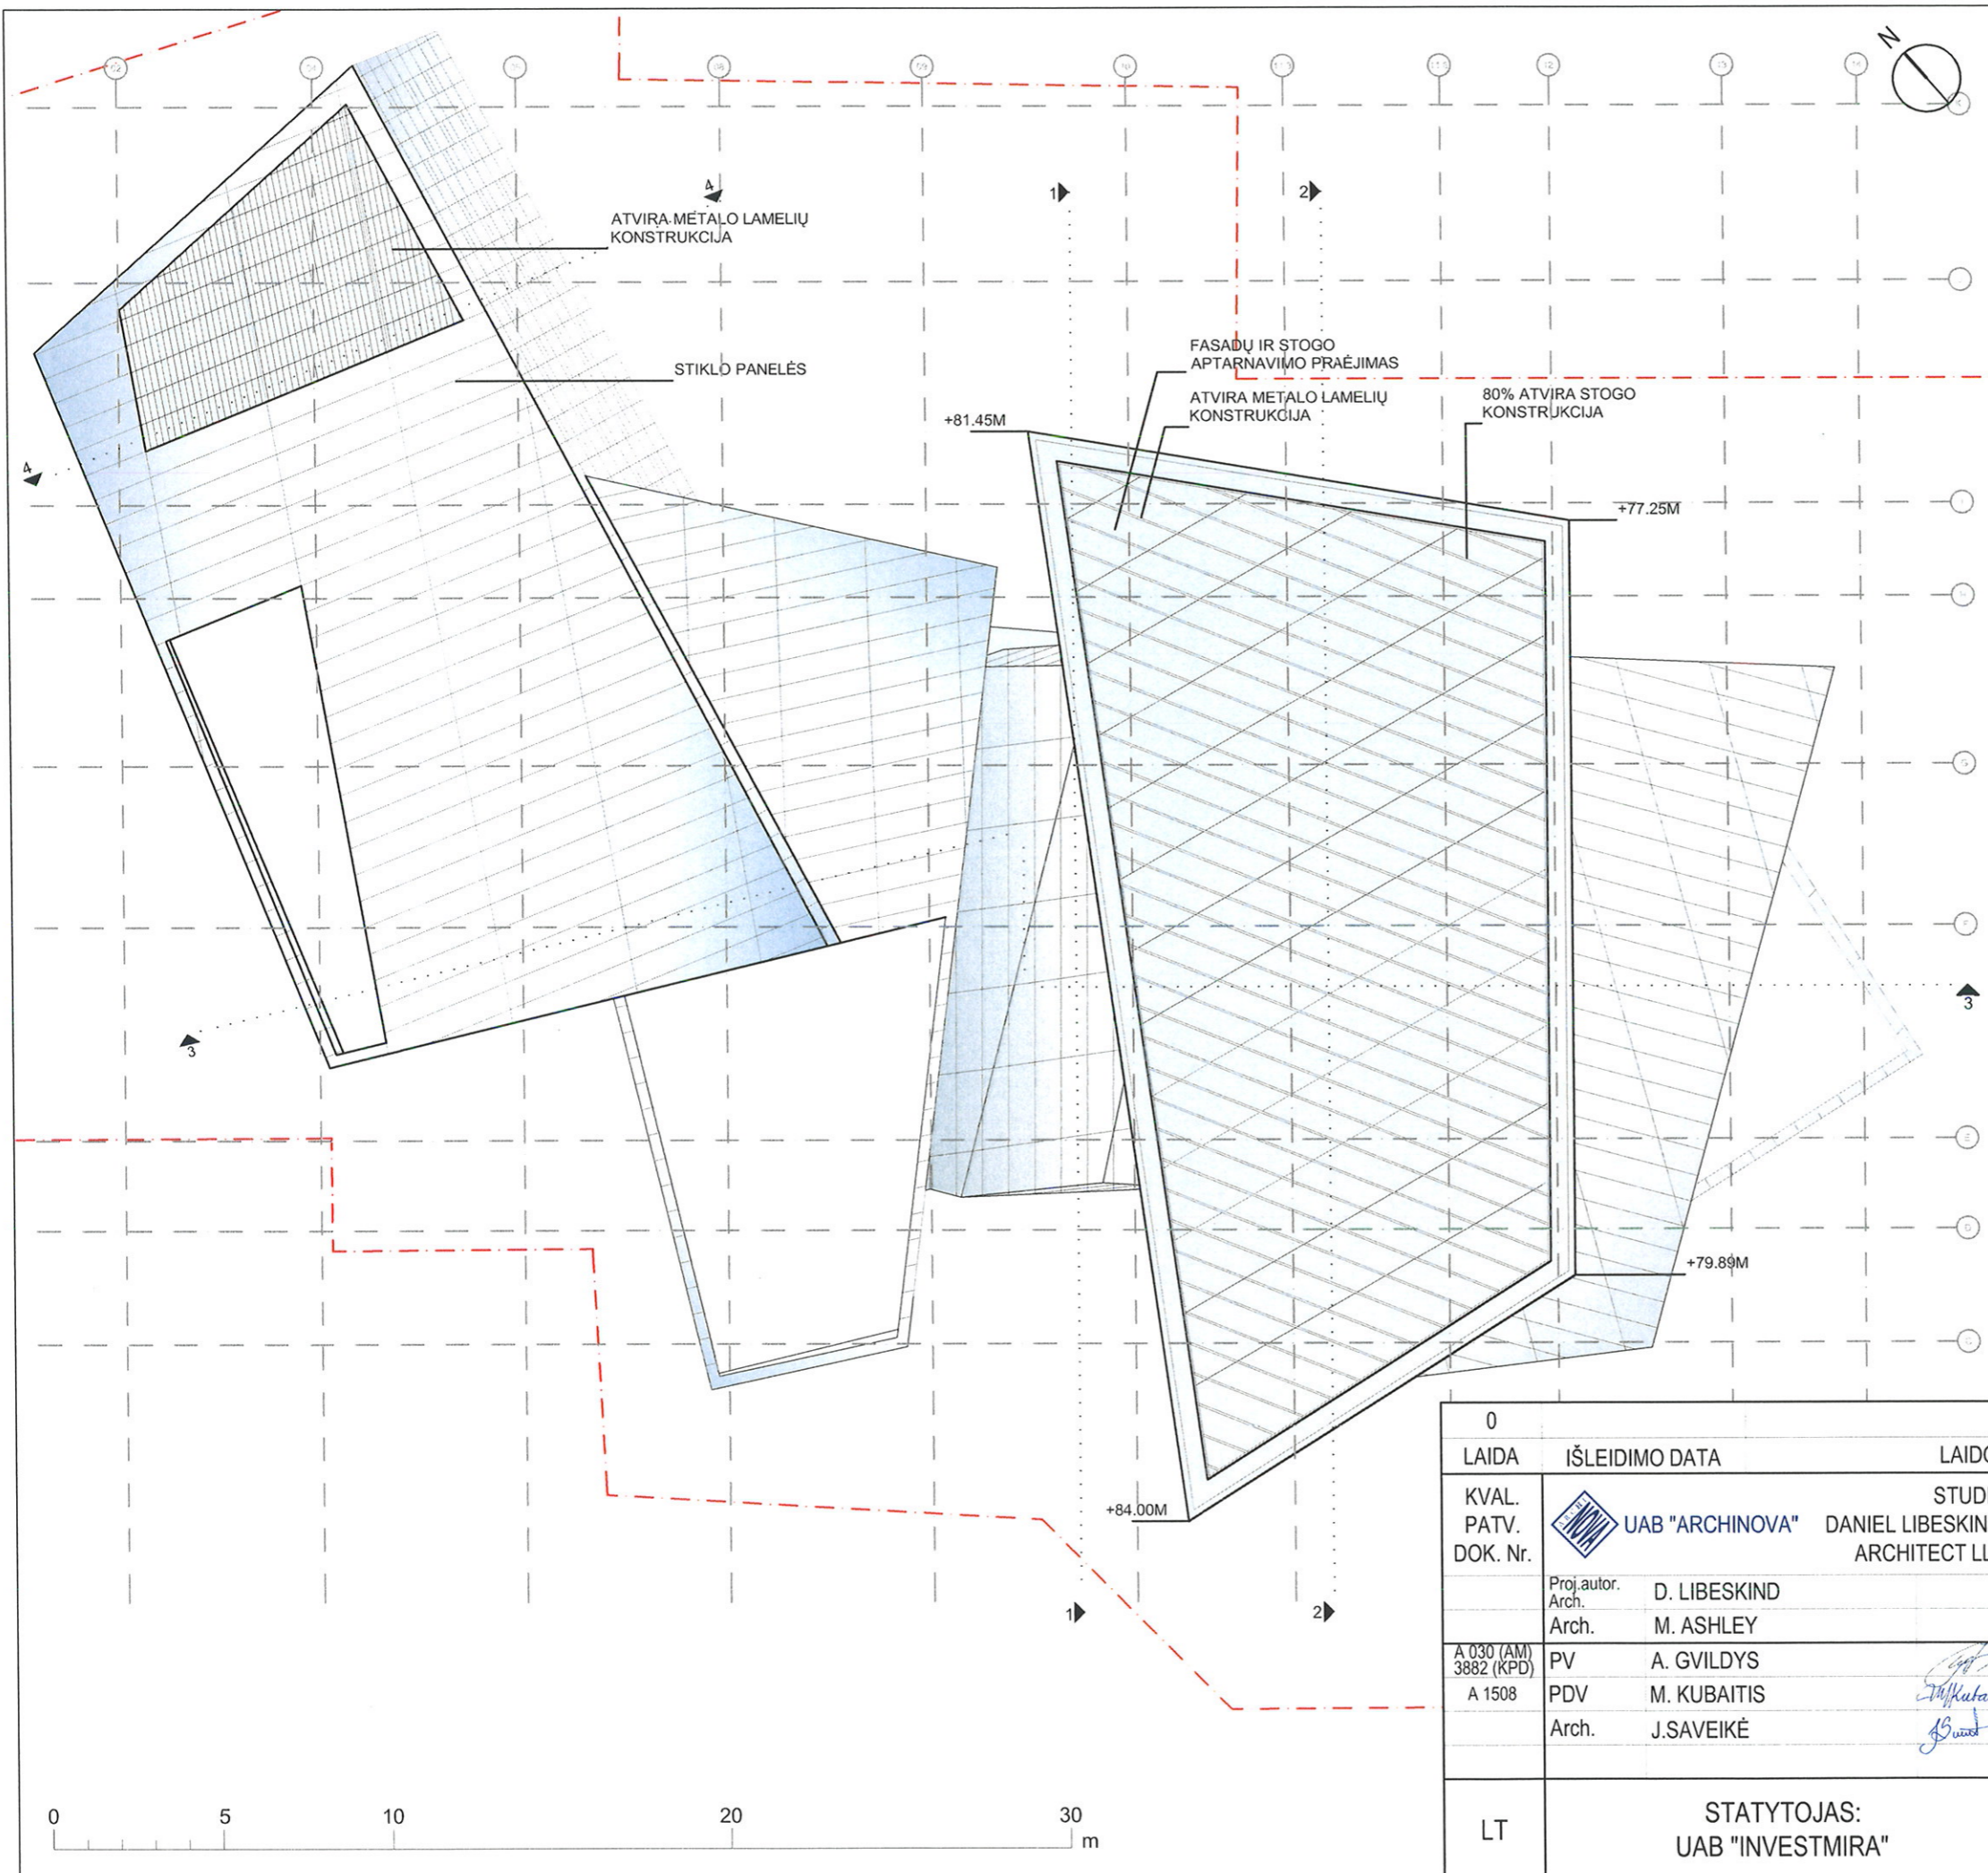


BENDRAS:		
BENDRAS PLOTAS	21715,30 m ²	
PAGRINDINIS PLOTAS	7566 m ²	8472,52 m ²
PAGALBINIS PLOTAS	3199 m ²	2024 m ²

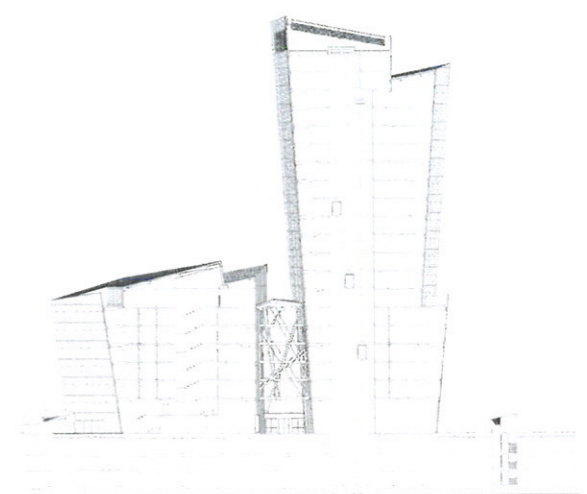


0		PROJEKTINIAI PASIŪLYMAI	
LAI DA	IŠLEIDIMO DATA	LAIDOS STATUSAS, KEITIMO PRIEŽASTIS (JEI TAIKOMA)	
KVAL. PATV. DOK. Nr.	 UAB "ARCHINOVA"	STUDIO DANIEL LIBESKIND, ARCHITECT LLC	ADMINISTRACINIO PASTATO (7.2) KONSTITUCIJOS PR. 18B, VILNIUS, STATYBOS PROJEKTAS
	Proj. autor. Arch. D. LIBESKIND		ADMINISTRACINIS PASTATAS
	Arch. M. ASHLEY		
A 030 (AM) 3882 (KPD)	PV A. GVILDYS		STOGO PLANAS M 1:300
A 1508	PDV M. KUBAITIS		
	Arch. J.SAVEIKĖ		LAI DA 0
LT	STATYTOJAS: UAB "INVESTMIRA"		LAPAS LAPŲ AN.SDL.16D-3.16 07 12-XX-PP- 28 1 1

+84.00
 +75.45
 +71.85
 +68.25
 +64.65
 +61.05
 +57.45
 +53.85
 +50.25
 +46.65
 +43.05
 +39.45
 +35.85
 +32.25
 +28.65
 +25.05
 +21.45
 +17.85
 +14.25
 +10.65
 +7.05
 +0.00
 -4.20
 -7.35
 -10.50

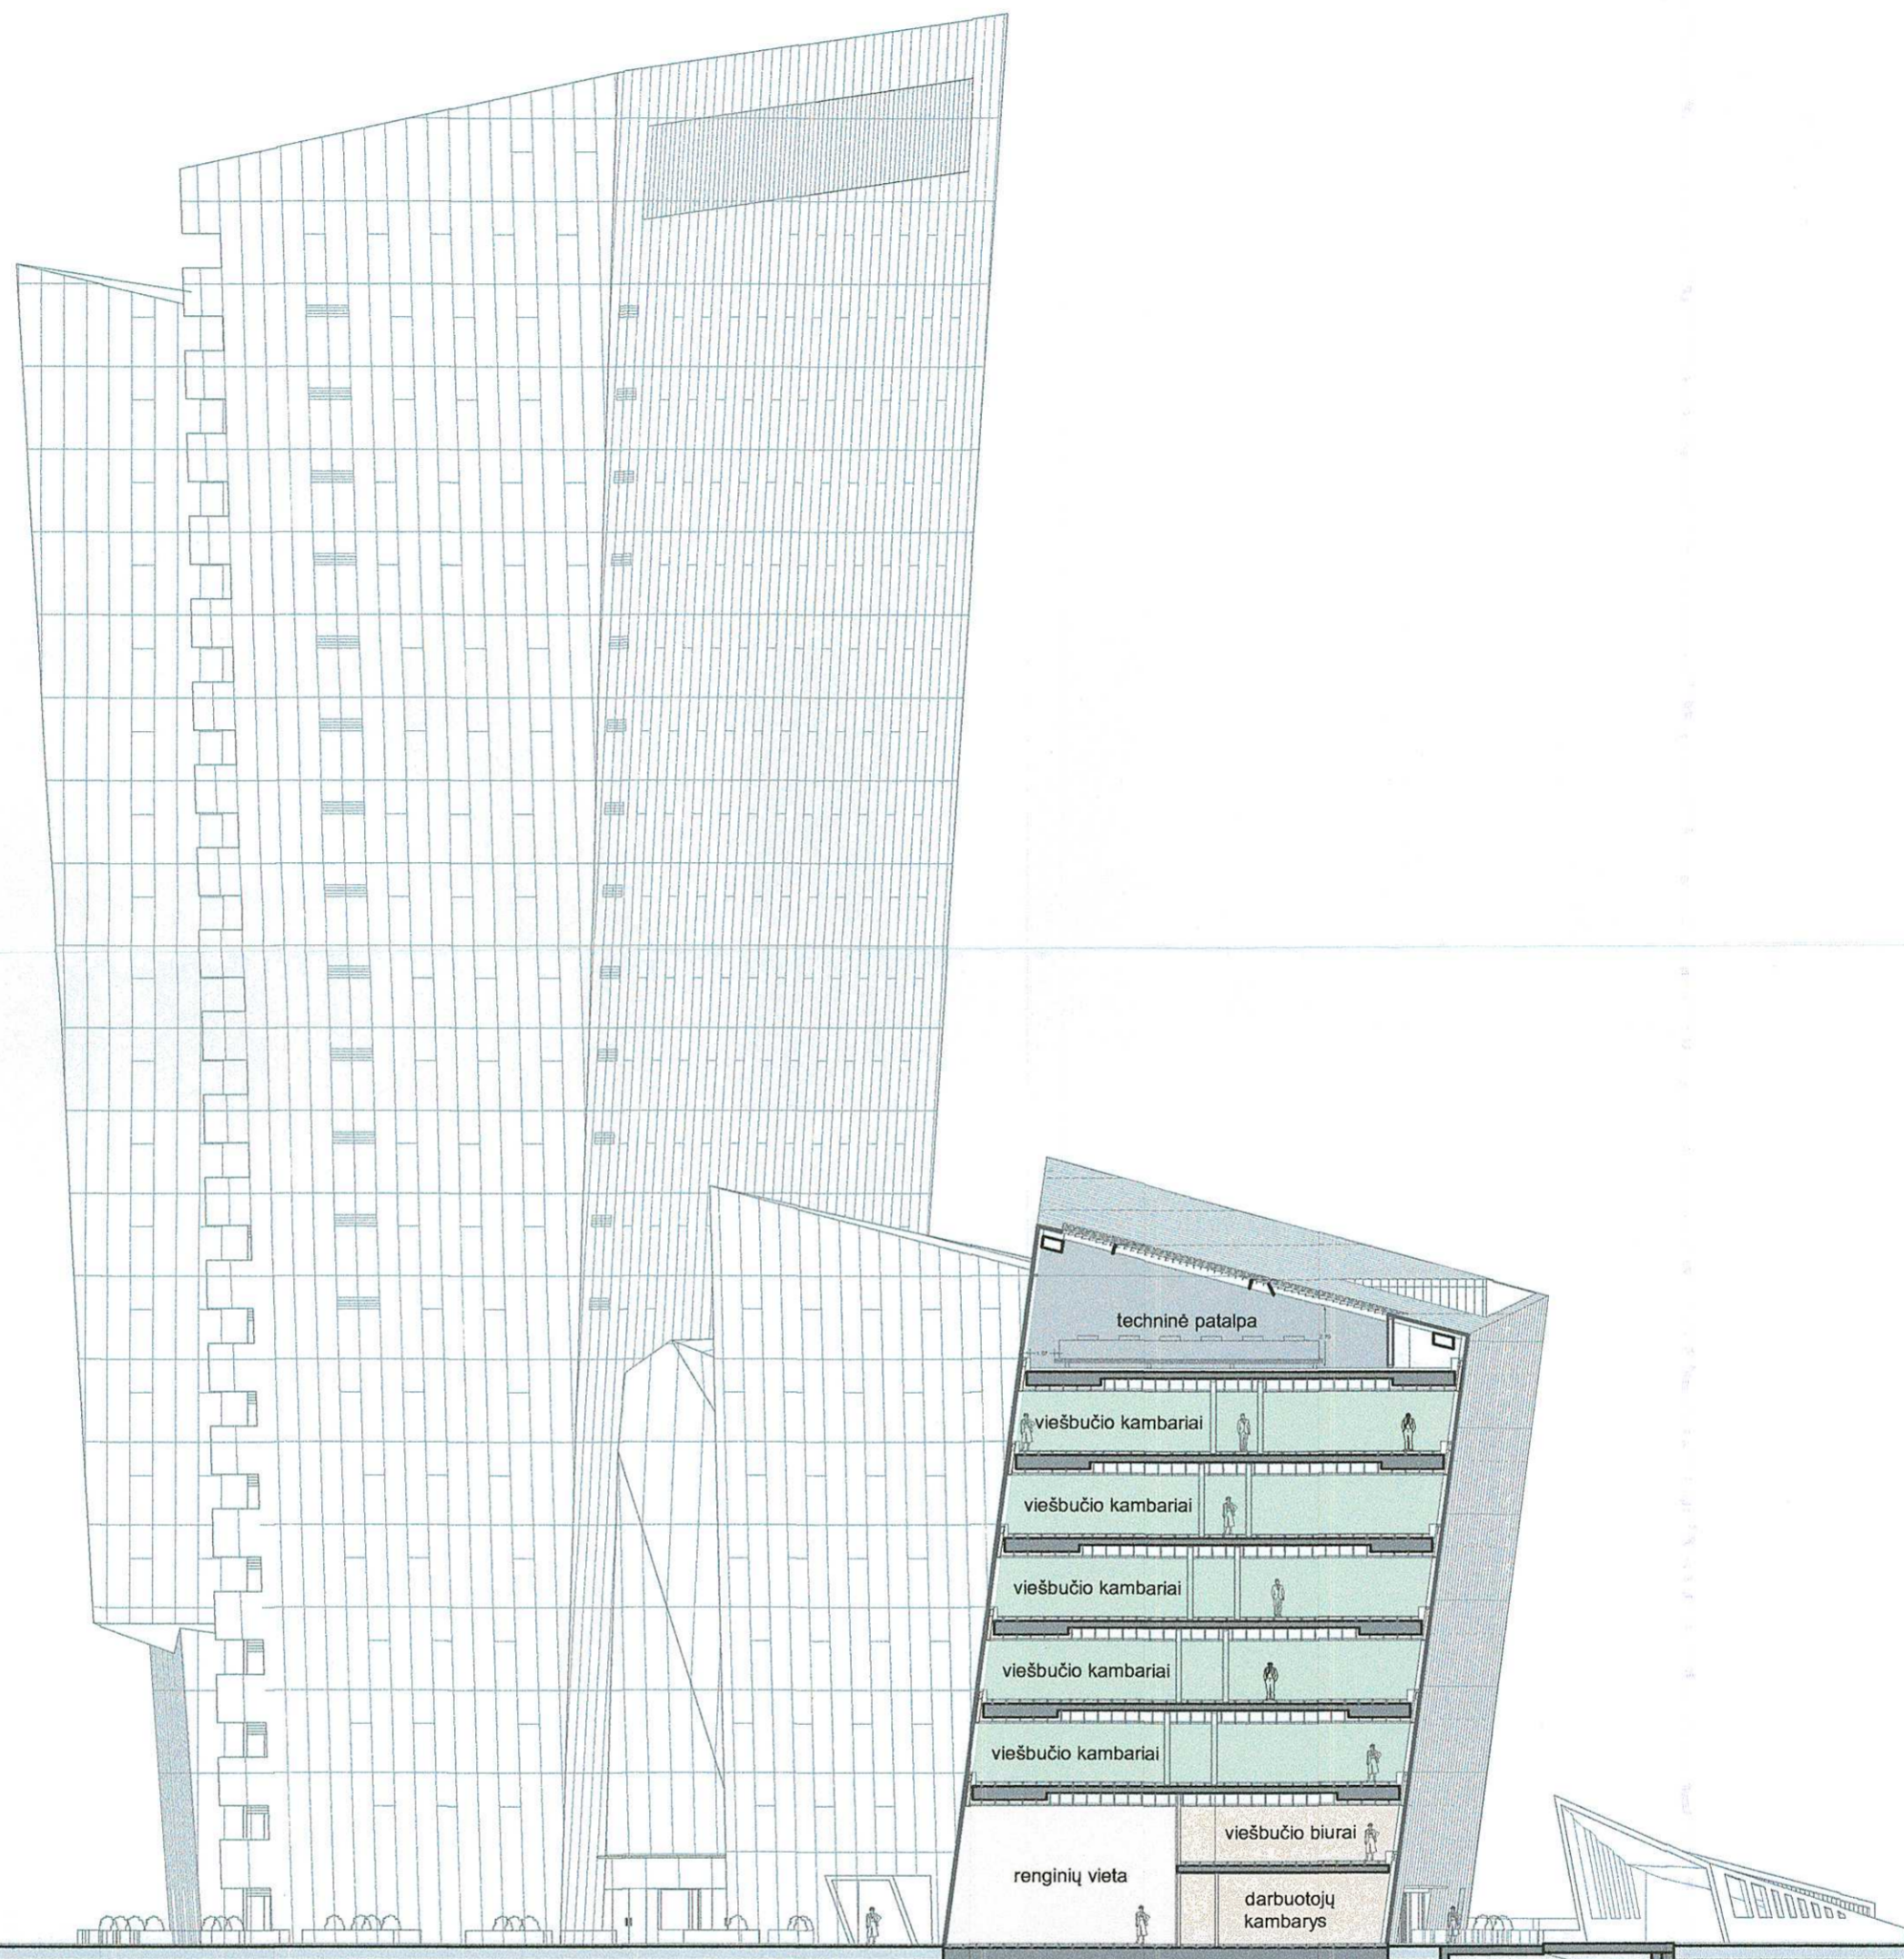


PAVELDOSAUGINIŲ
 POŽIŪRIŲ PATIKRINTA
 Proj. Nr. 18-207PP
 Vilniaus miesto savivaldybės administracijos
 Miesto plėtros departamento
 Kultūros paveldo apsaugos skyriaus vedėjas
 Darius Daunoras
 2018 09 05


0 5 10 20 30 m

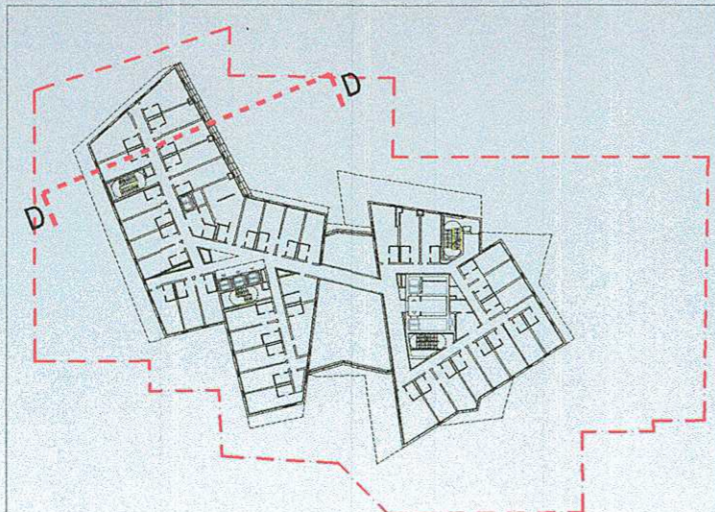


0		PROJEKTINIAI PASIŪLYMAI	
LAIKA	IŠLEIDIMO DATA	LAIDOS STATUSAS, KEITIMO PRIEŽASTIS (JEI TAIKOMA)	
KVAL. PATV. DOK. Nr.	UAB "ARCHINOVA" DANIEL LIBESKIND, ARCHITECT LLC	STUDIO DANIEL LIBESKIND, ARCHITECT LLC	ADMINISTRACINIO PASTATO (7.2) KONSTITUCIJOS PR. 18B, VILNIUS, STATYBOS PROJEKTAS
Proj. autor. Arch.	D. LIBESKIND		ADMINISTRACINIS PASTATAS
Arch.	M. ASHLEY		
A 030 (AM) 3882 (KFD)	PV A. GVILDYS		
A 1508	PDV M. KUBAITIS		
	Arch. J. SAVEIKĖ		PJŪVIS D-D M 1:300
	Arch. D. LIAUDANSKYTĖ		LAIKA 0
LT	STATYTOJAS: UAB "INVESTMIRA"	AN.SDL.16D-3.16 07 12-XX-PP-36	LAPAS LAPŲ 1 1

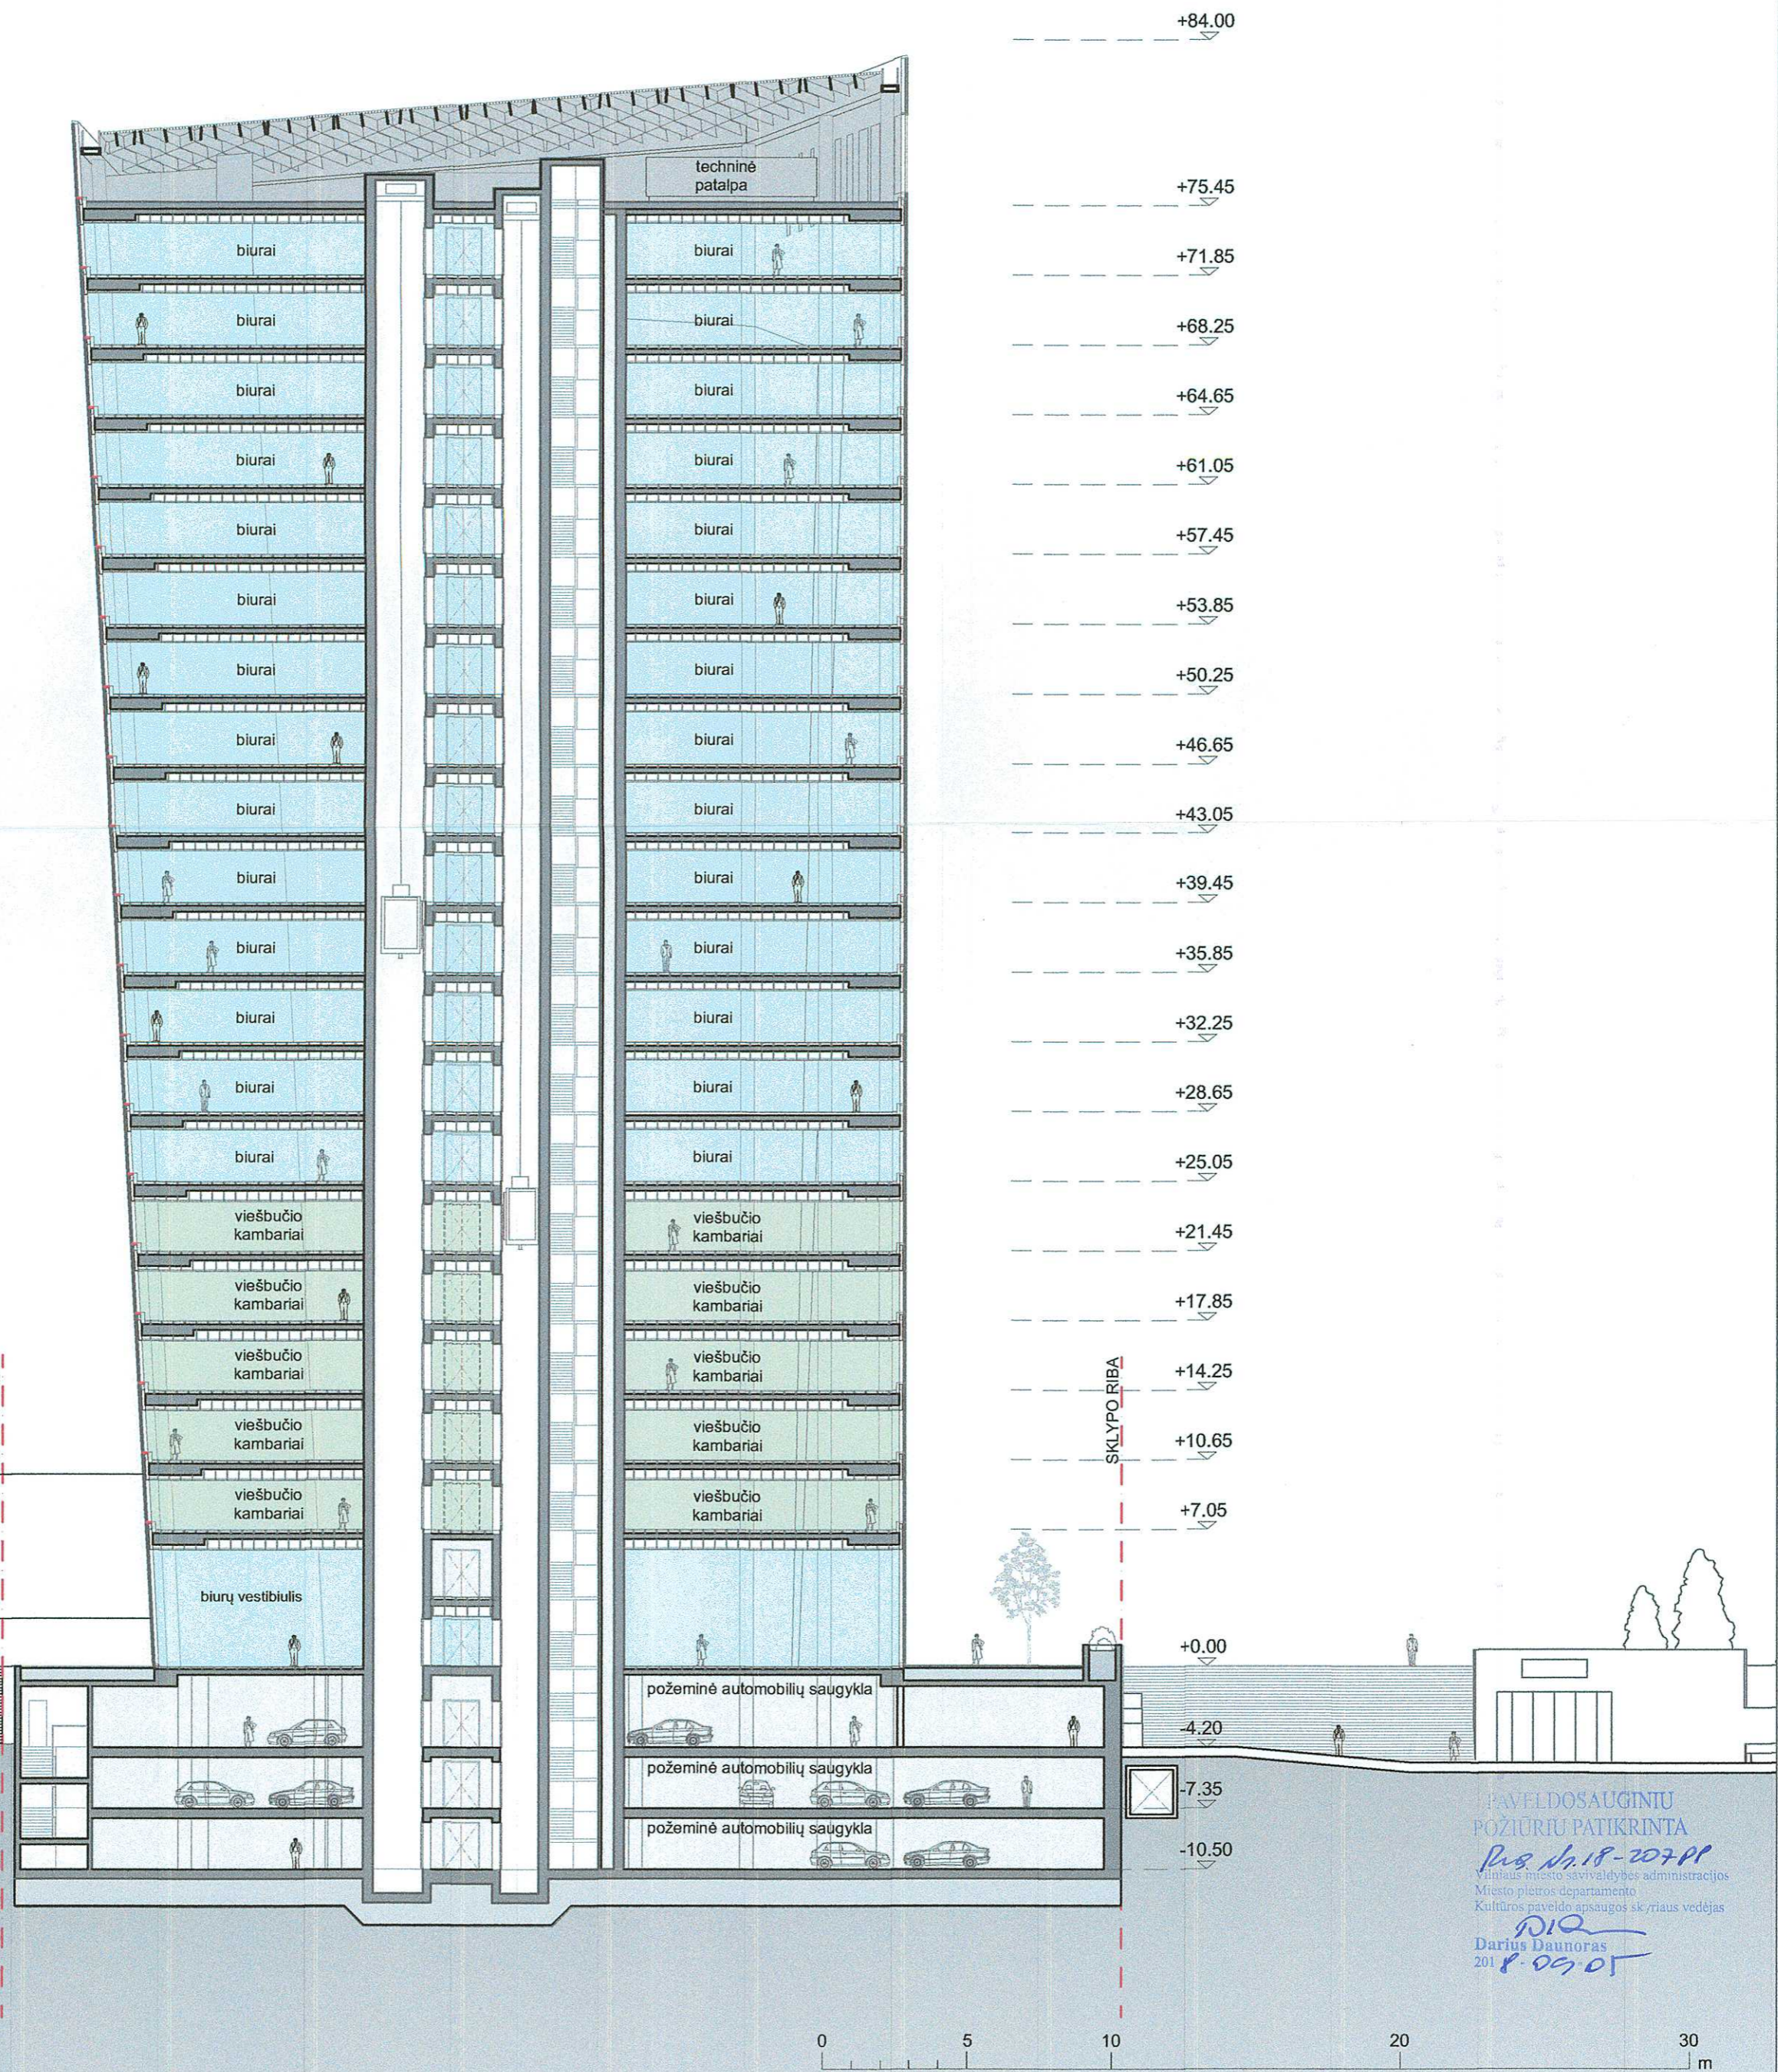


PAVELDOSAUGINTU
POŽIŪRŲ PATIKRINTA
Pus. Nr. 18-207PP
Vilniaus miesto savivaldybės administracijos
Miesto planavimo departamento
Kultūros paveldo apsaugos skyriaus vedėjas
Darius Daunoras
2018.09.05

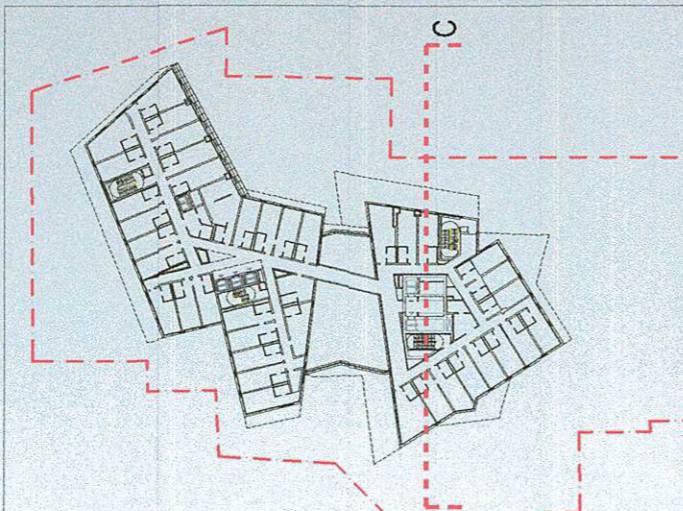


0		PROJEKTINIAI PASIŪLYMAI	
LAIDA	0	ISLEIDIMO DATA	LAIDOS STATUSAS, KEITIMO PRIEŽASTIS (JEI TAIKOMA)
KVAL. PATV. DOK. Nr.	UAB "ARCHINOVA" STUDIO DANIEL LIBESKIND, ARCHITECT LLC	Proj. autor. Arch. D. LIBESKIND M. ASHLEY	ADMINISTRACINIO PASTATO (7.2) KONSTITUCIJOS PR. 18B, VILNIUS, STATYBOS PROJEKTAS
A 030 (AM) 3882 (KPD) A 1508	PV M. KUBAITIS	Arch. J.SAVEIKĖ D.LIAUDANSKYTĖ	ADMINISTRACINIS PASTATAS
LT	STATYTOJAS: UAB "INVESTMIRA"		PJŪVIS C-C M 1:300
			LAIDA 0
			LAPAS LAPŪ 1 1
			AN.SDL.16D-3.16 07 12-XX-PP-35

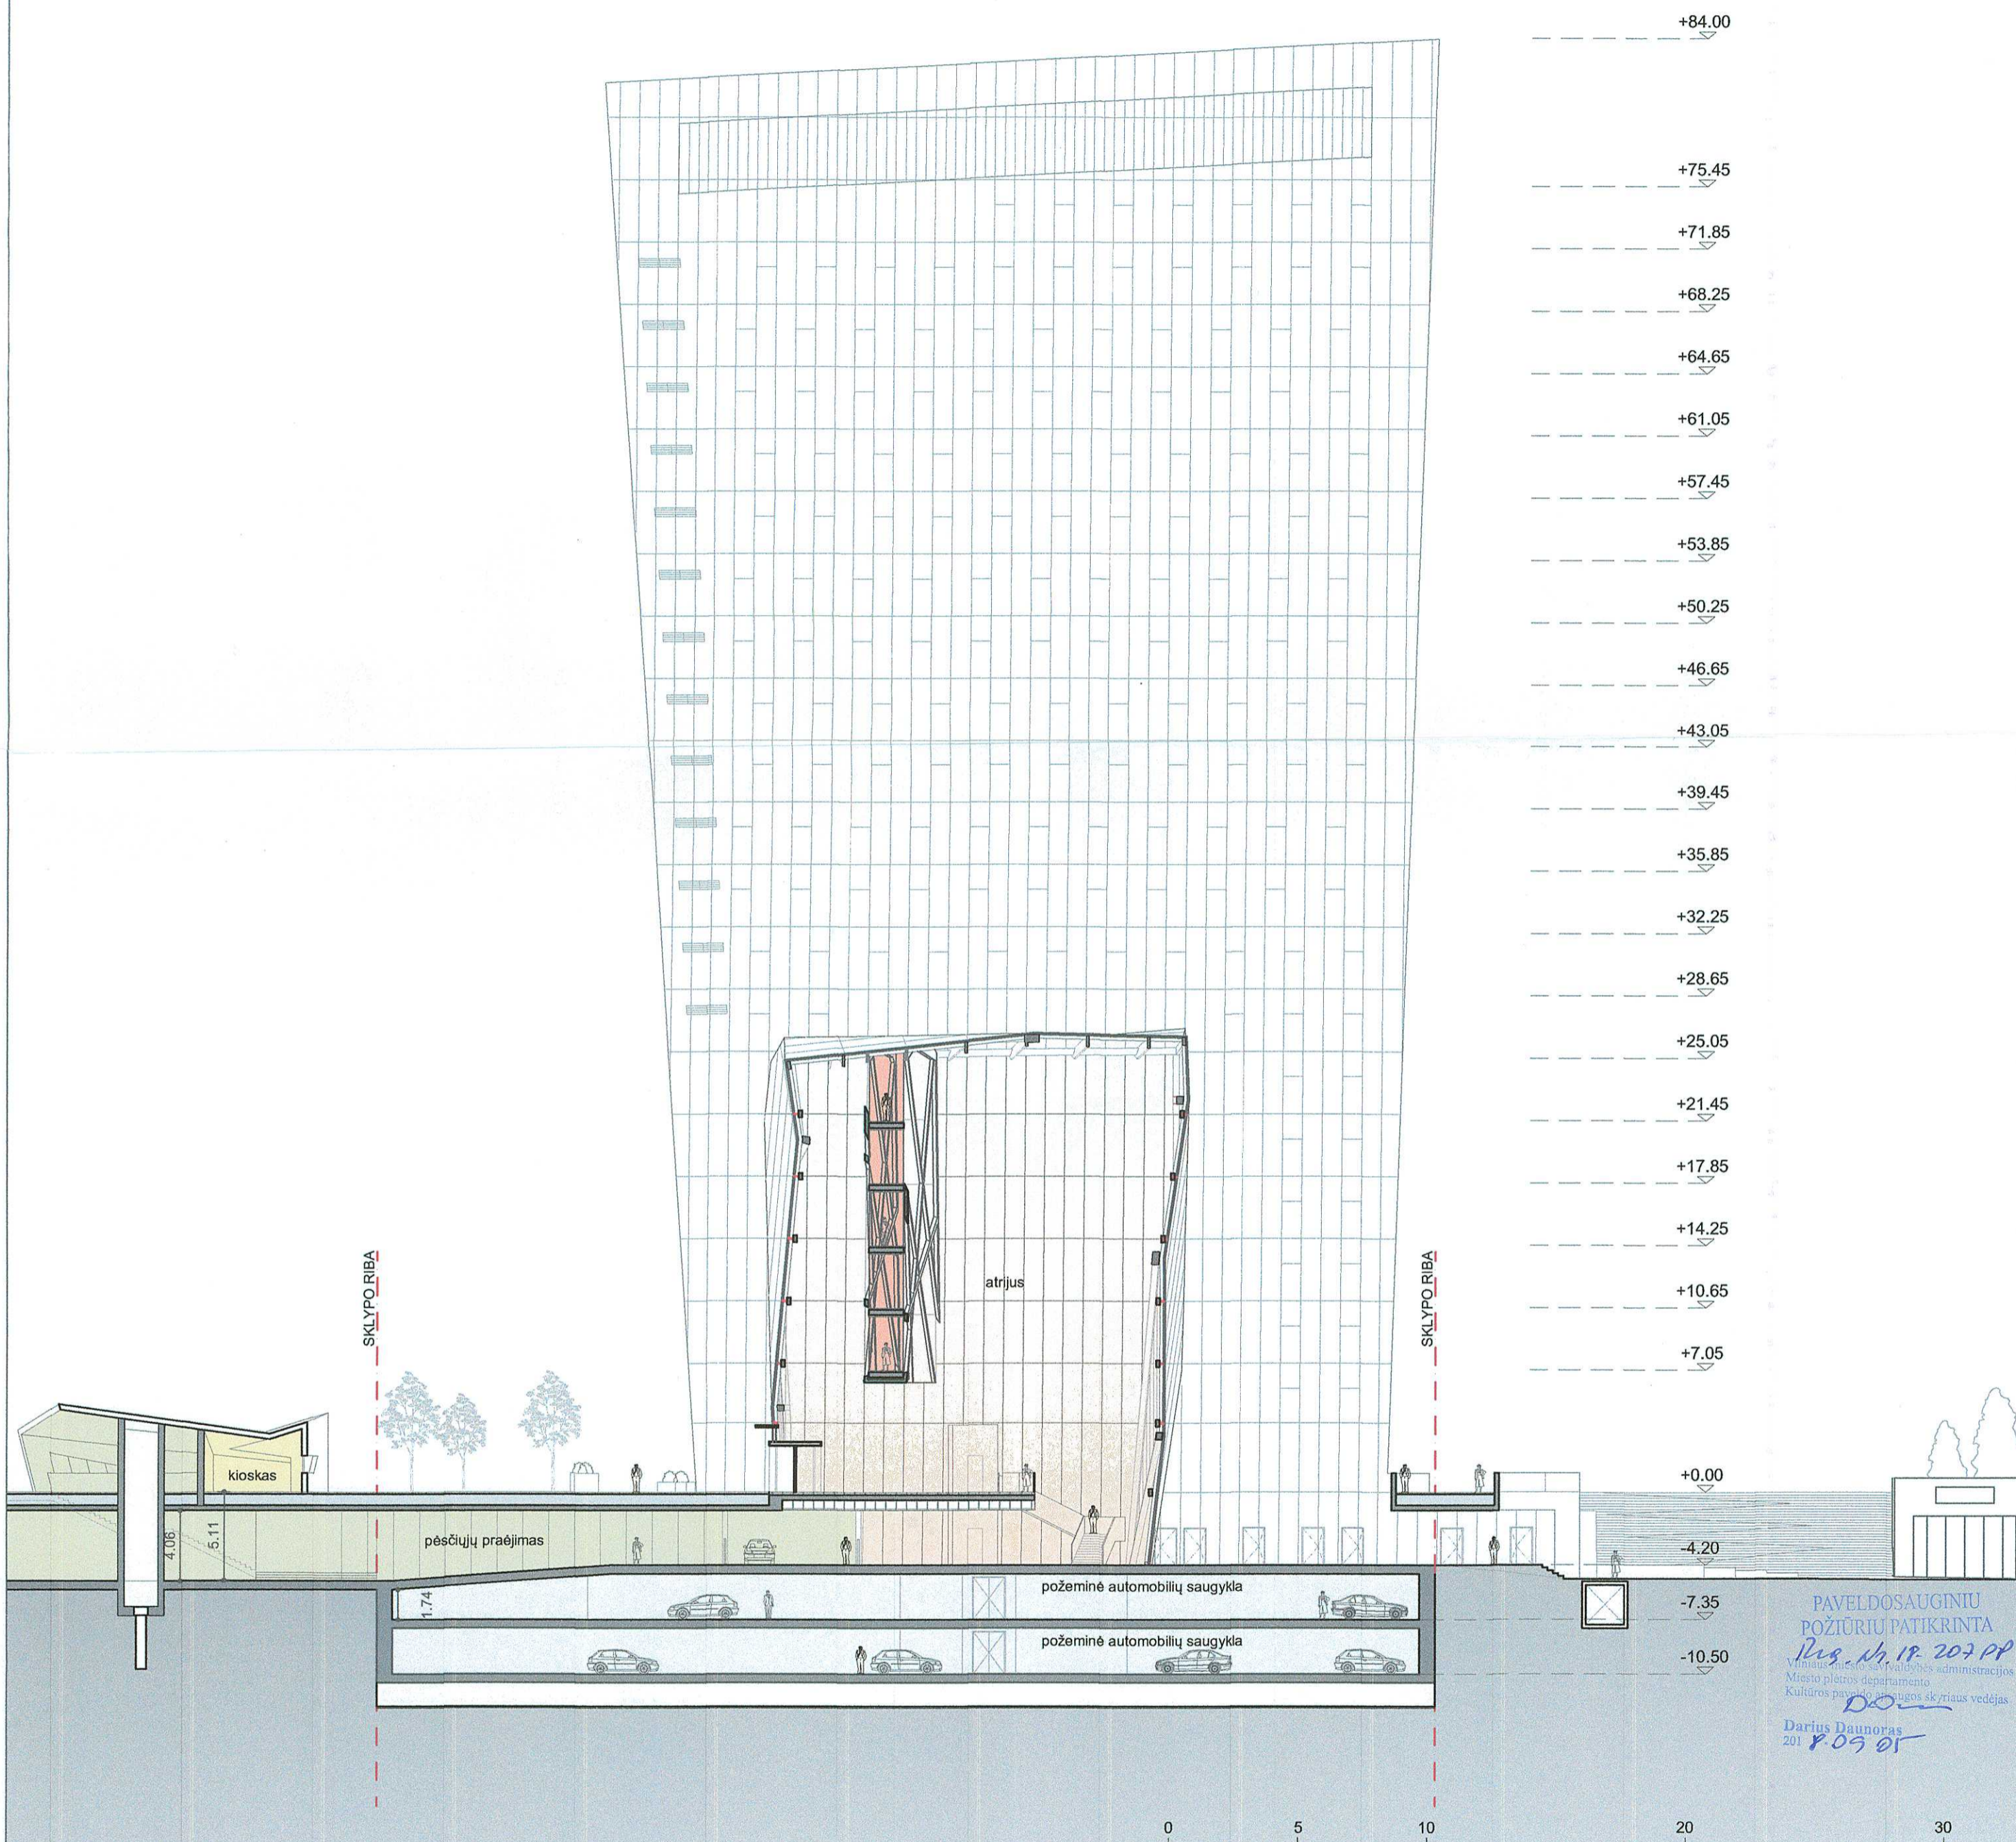


PAVELDOSAUGINIU
POŽIŪRIU PATIKRINTA
2018.11.18 2017 PP
Vilniaus miesto savivaldybės administracijos
Miesto planavimo departamento
Kultūros paveldo apsaugos skyriaus vedėjas
Darius Daunoras
2018.09.05

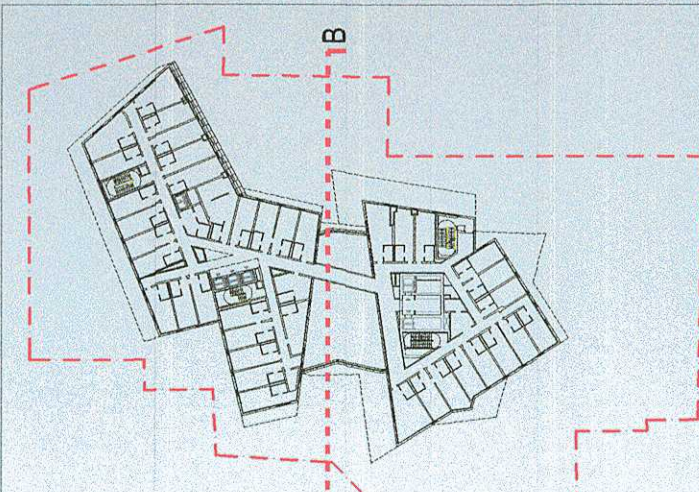


0		PROJEKTINIAI PASIŪLYMAI	
LAIKA	IŠLEIDIMO DATA	LAIDOS STATUSAS, KEITIMO PRIEŽASTIS (JEI TAIKOMA)	
KVAL. PATV. DOK. Nr.	UAB "ARCHINOVA" DANIEL LIBESKIND, ARCHITECT LLC	STUDIO	ADMINISTRACINIO PASTATO (7.2) KONSTITUCIJOS PR. 18B, VILNIUS, STATYBOS PROJEKTAS
Proj. autor. Arch.	D. LIBESKIND		ADMINISTRACINIS PASTATAS
Arch.	M. ASHLEY		
A 030 (AM) 3882 (KPD)	PV	A. GVILDYS	PJŪVIS B-B M 1:300
A 1508	PDV	M. KUBAITIS	
	Arch.	J.SAVEIKĖ	
	Arch.	D.LIAUDANSKYTĖ	LAIKA
LT	STATYTOJAS: UAB "INVESTMIRA"	AN.SDL.16D-3.16 07 12-XX-PP-34	LAPAS LAPŲ
			1 1

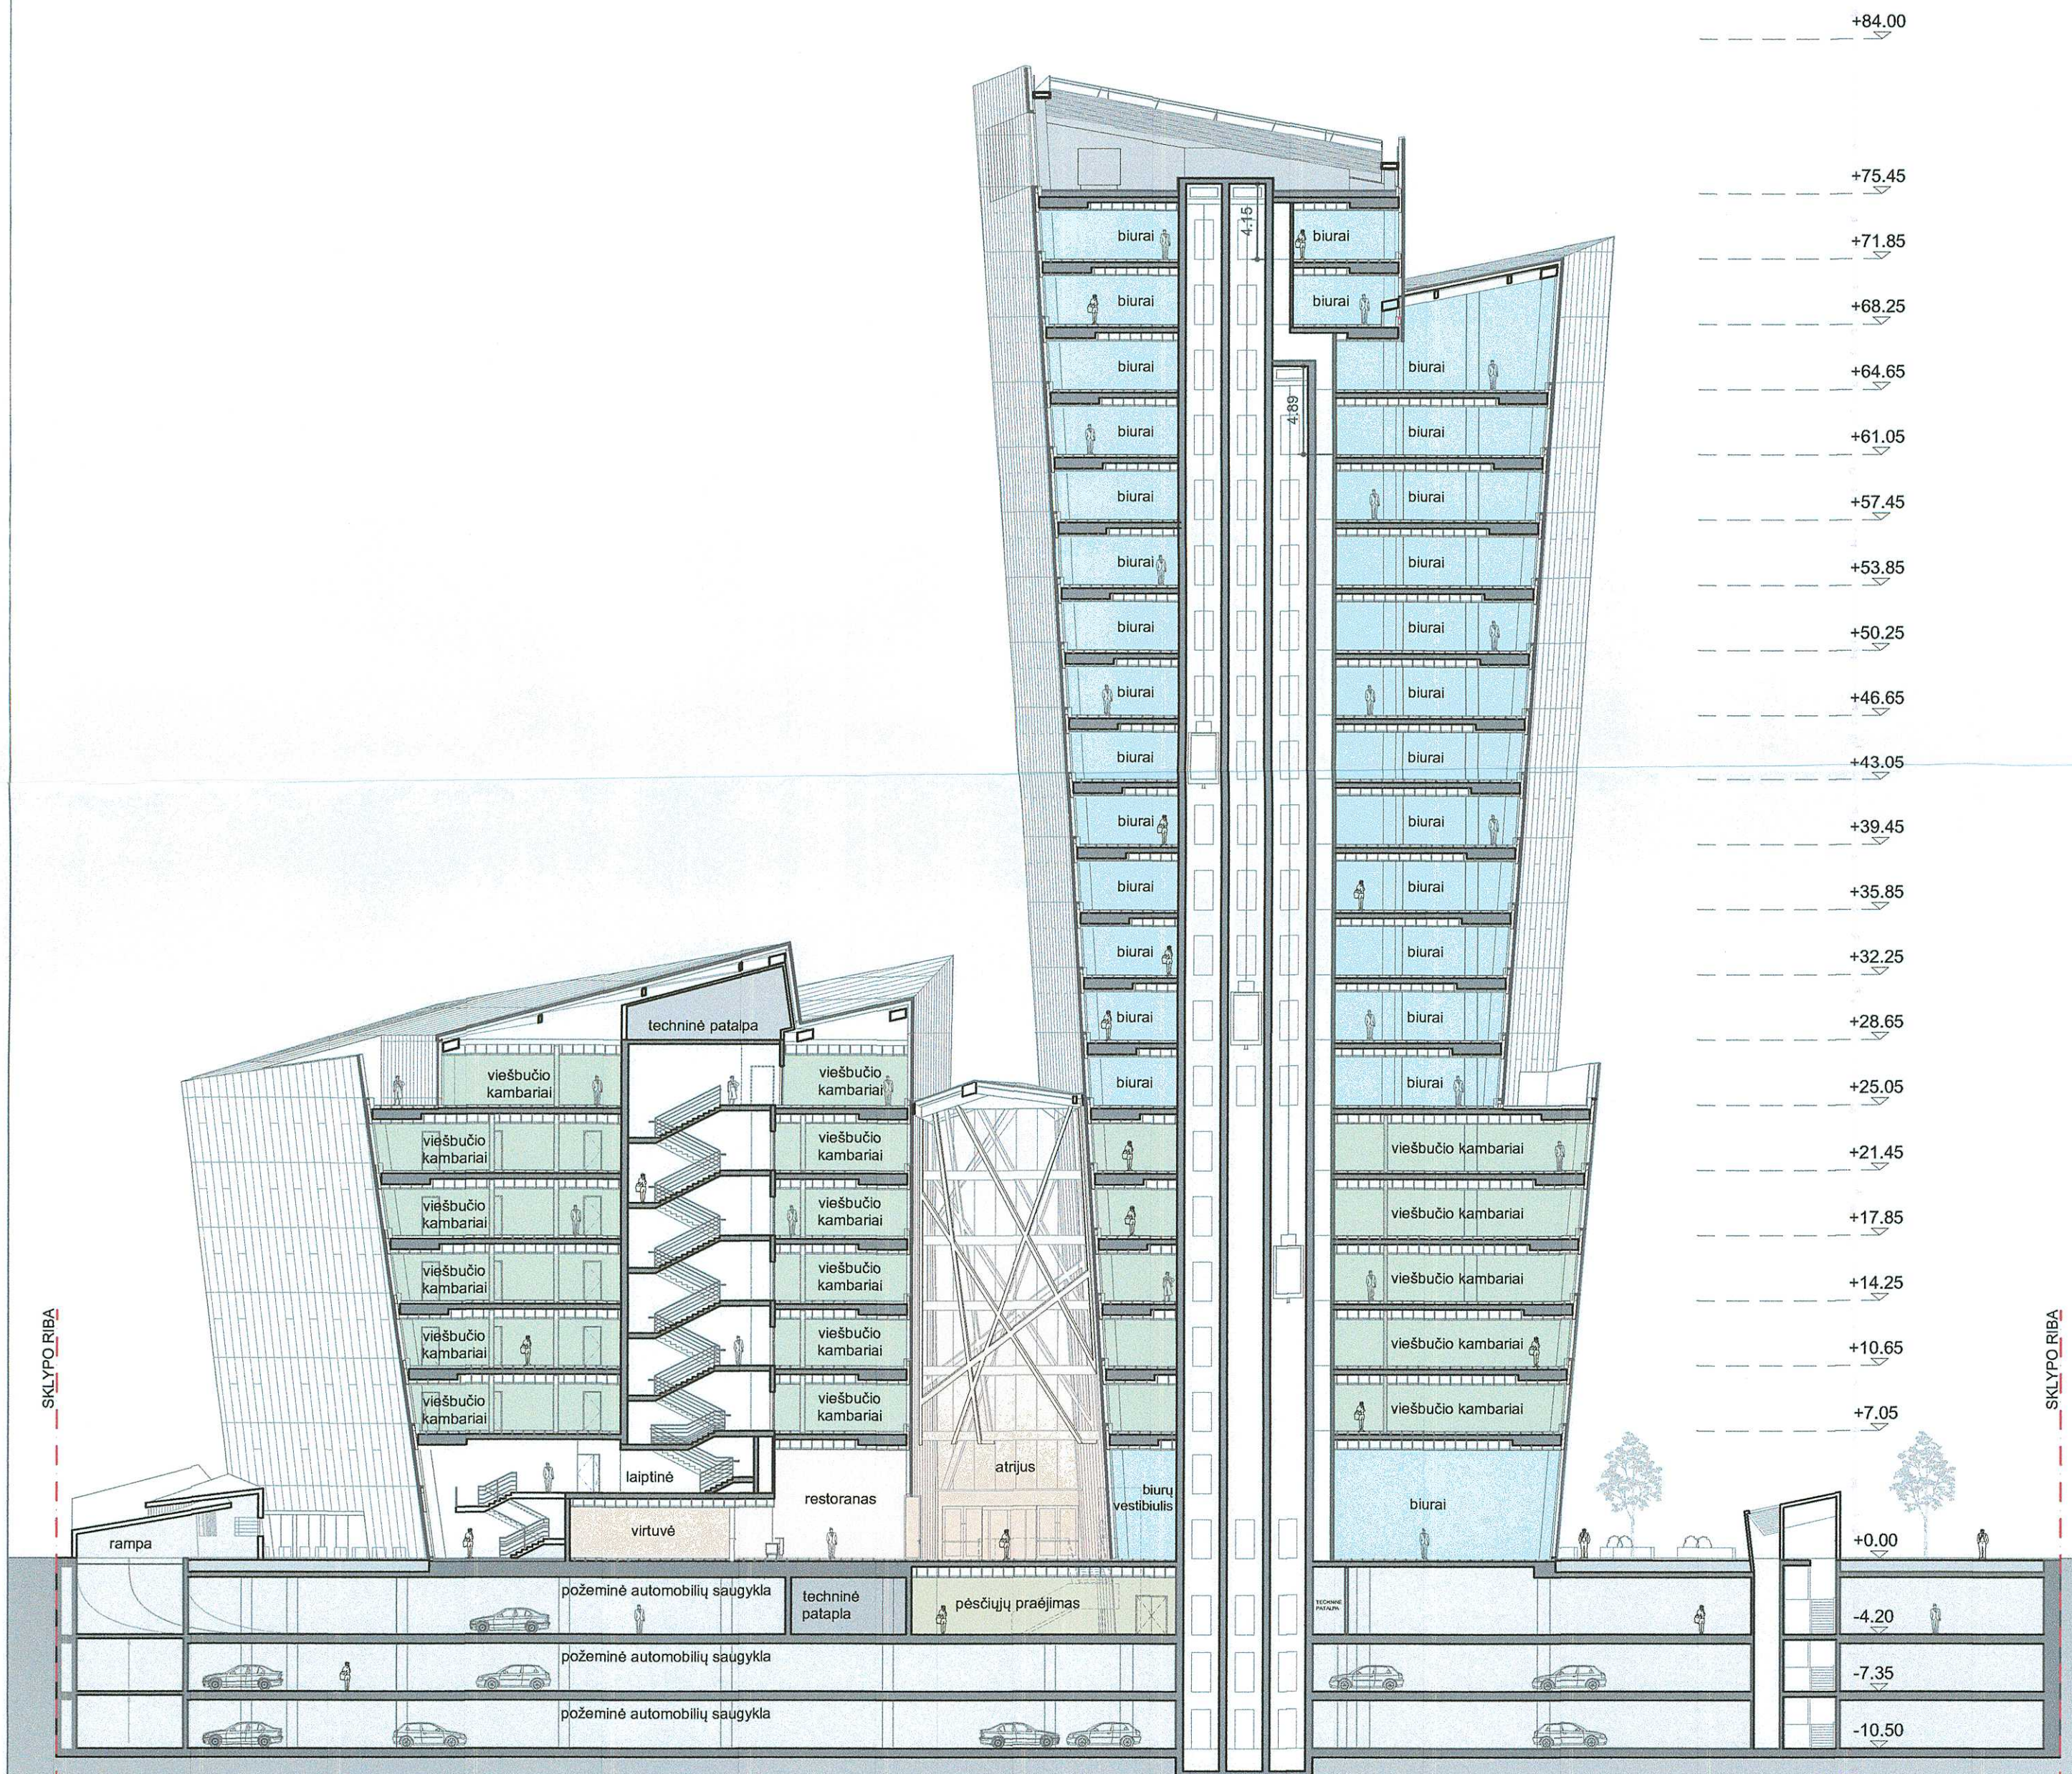



PAVELDOSAUGINIŲ
POŽIŪRIŲ PATIKRINTA
Dok. Nr. 18-20780
Vilniaus miesto savivaldybės administracijos
Miesto planavimo departamento
K. ... paveldo apsaugos skyriaus vedėjas
2019 m. gegužės 21 d.
P. ...
D. ...

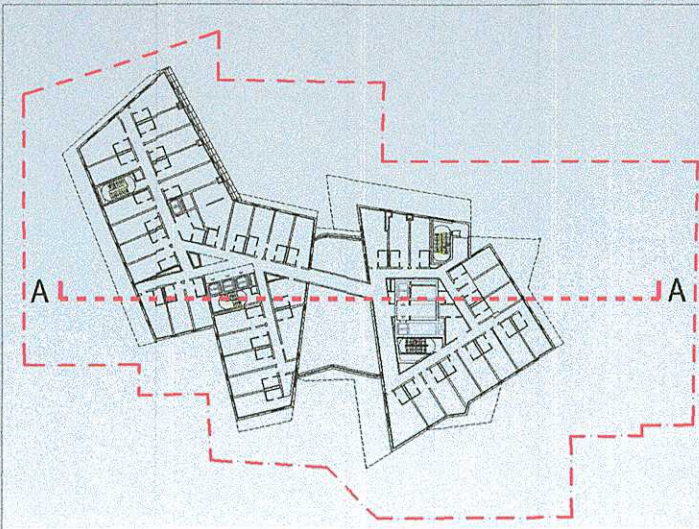



0		PROJEKTINIAI PASIŪLYMAI	
LAIDA	IŠLEIDIMO DATA	LAIDOS STATUSAS, KEITIMO PRIEŽASTIS (JEI TAIKOMA)	
KVAL. PATV. DOK. Nr.	UAB "ARCHINOVA" DANIEL LIBESKIND, ARCHITECT LLC	ADMINISTRACINIO PASTATO (7.2) KONSTITUCIJOS PR. 18B, VILNIUS, STATYBOS PROJEKTAS	
Proj. autor. Arch.	D. LIBESKIND	ADMINISTRACINIS PASTATAS	
Arch.	M. ASHLEY		
A 030 (AM) 3882 (KPD)	PV A. GVILDYS	PJŪVIS A-A M 1:300	
A 1508	PDV M. KUBAITIS		
Arch.	J.SAVEIKĖ		
Arch.	D.LIAUDANSKYTĖ	AN.SDL.16D-3.16 07 12-XX-PP-33	
LT	STATYTOJAS: UAB "INVESTMIRA"	LAPAS	LAPŲ
		1	1

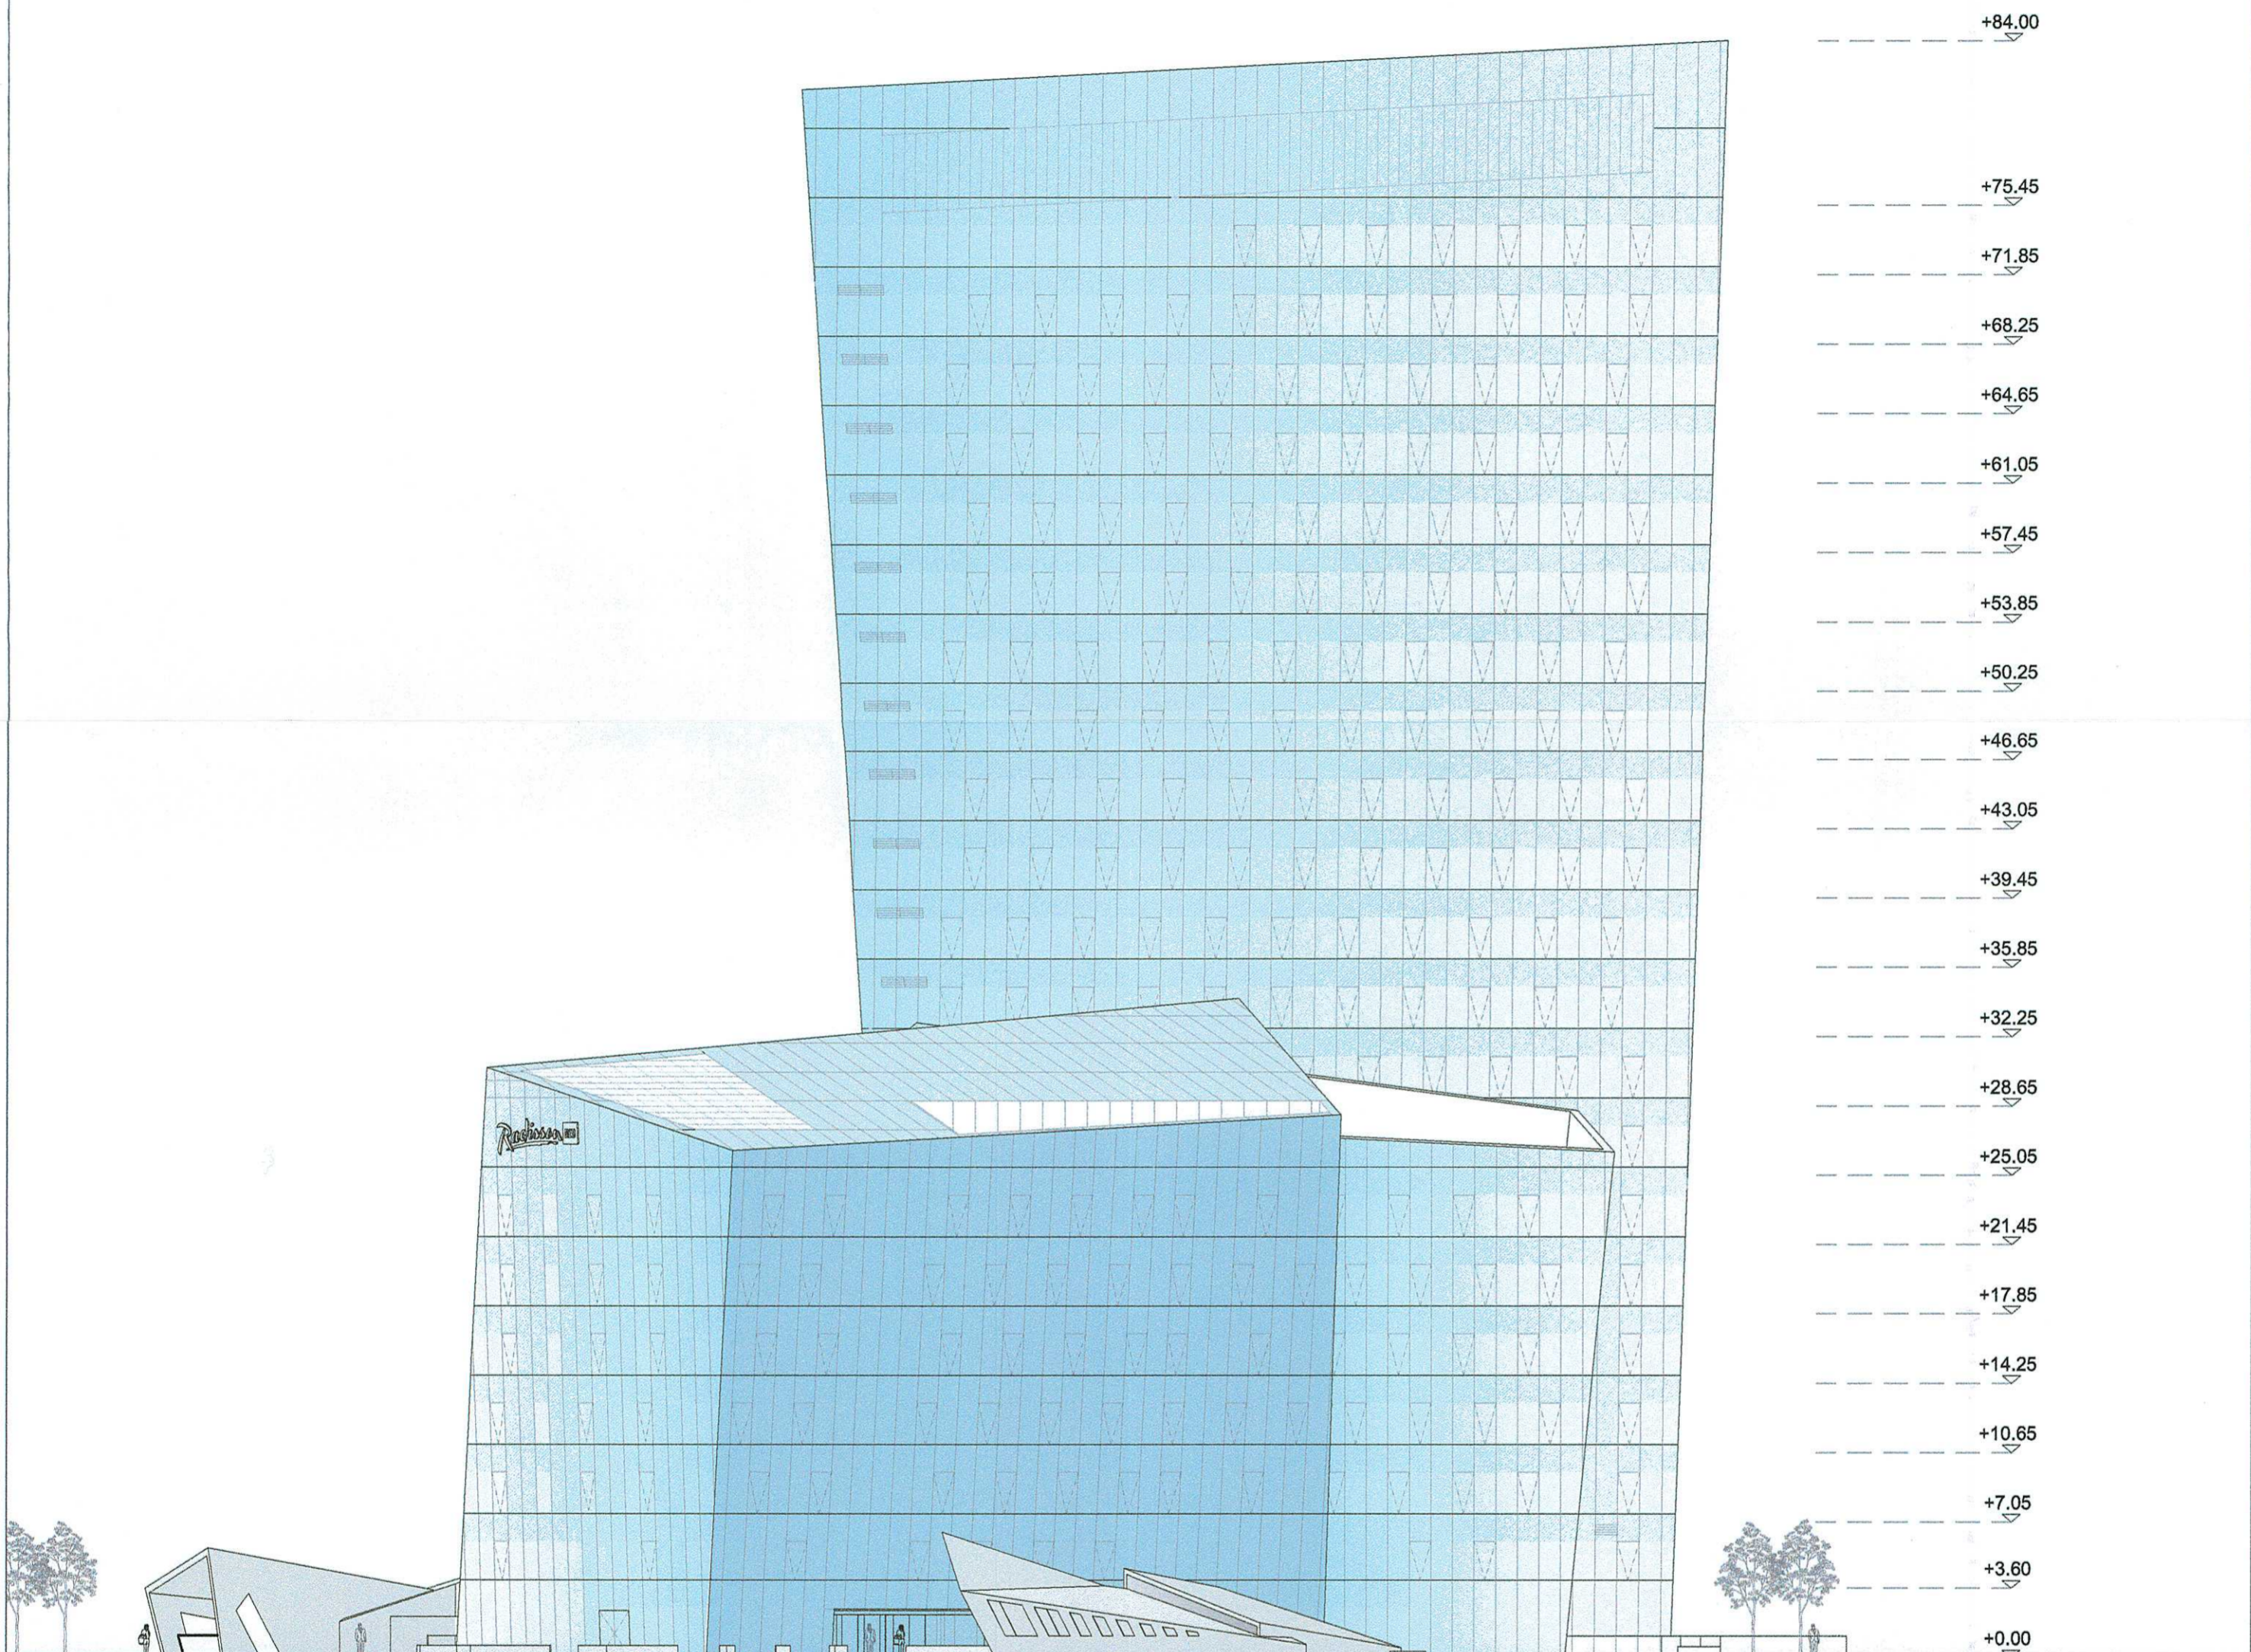


PAVELDOSAUGINIU
POŽIŪRIŲ PATIKRINTA
2023.11.19-2023.11.19
Vilniaus miesto savivaldybės administracijos
Miesto planavimo departamentas
Kultūros paveldo apsaugos skyriaus vedėjas
Darius Daunoras
2018.09.05

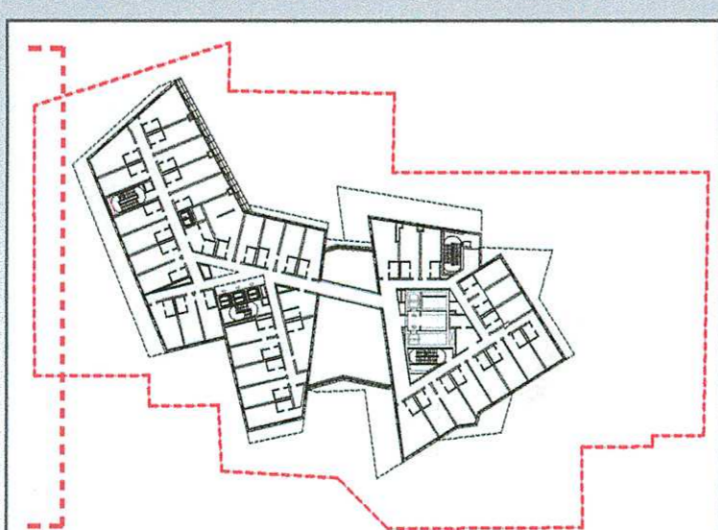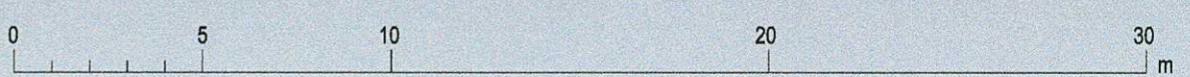

0		PROJEKTINIAI PASIŪLYMAI	
LAIDA	IŠLEIDIMO DATA	LAIDOS STATUSAS, KEITIMO PRIEŽASTIS (JEI TAIKOMA)	
KVAL. PATV. DOK. Nr.	UAB "ARCHINOVA" DANIEL LIBESKIND, ARCHITECT LLC	STUDIO	ADMINISTRACINIO PASTATO (7.2) KONSTITUCIJOS PR. 18B, VILNIUS, STATYBOS PROJEKTAS
Proj. autor. Arch.	D. LIBESKIND		ADMINISTRACINIS PASTATAS
Arch.	M. ASHLEY		
A 030 (AM) 3882 (KFPD)	PV A. GVILDYS		
A 1508	PDV M. KUBAITIS		
	Arch. J. SAVEIKĖ		ŠIAURĖS VAKARŲ FASADAS M 1:300
	Arch. D. LIAUDANSKYTĖ		LAIDA 0
LT	STATYTOJAS: UAB "INVESTMIRA"	AN.SDL.16D-3.16 07 12-XX-PP-32	LAPAS LAPŲ 1 1

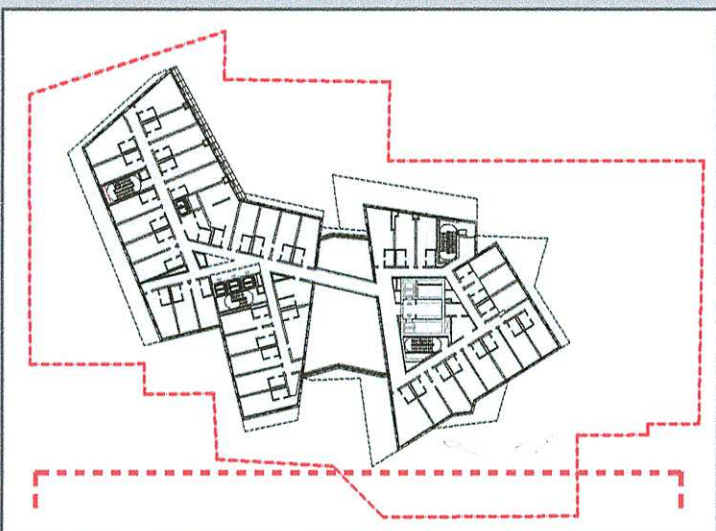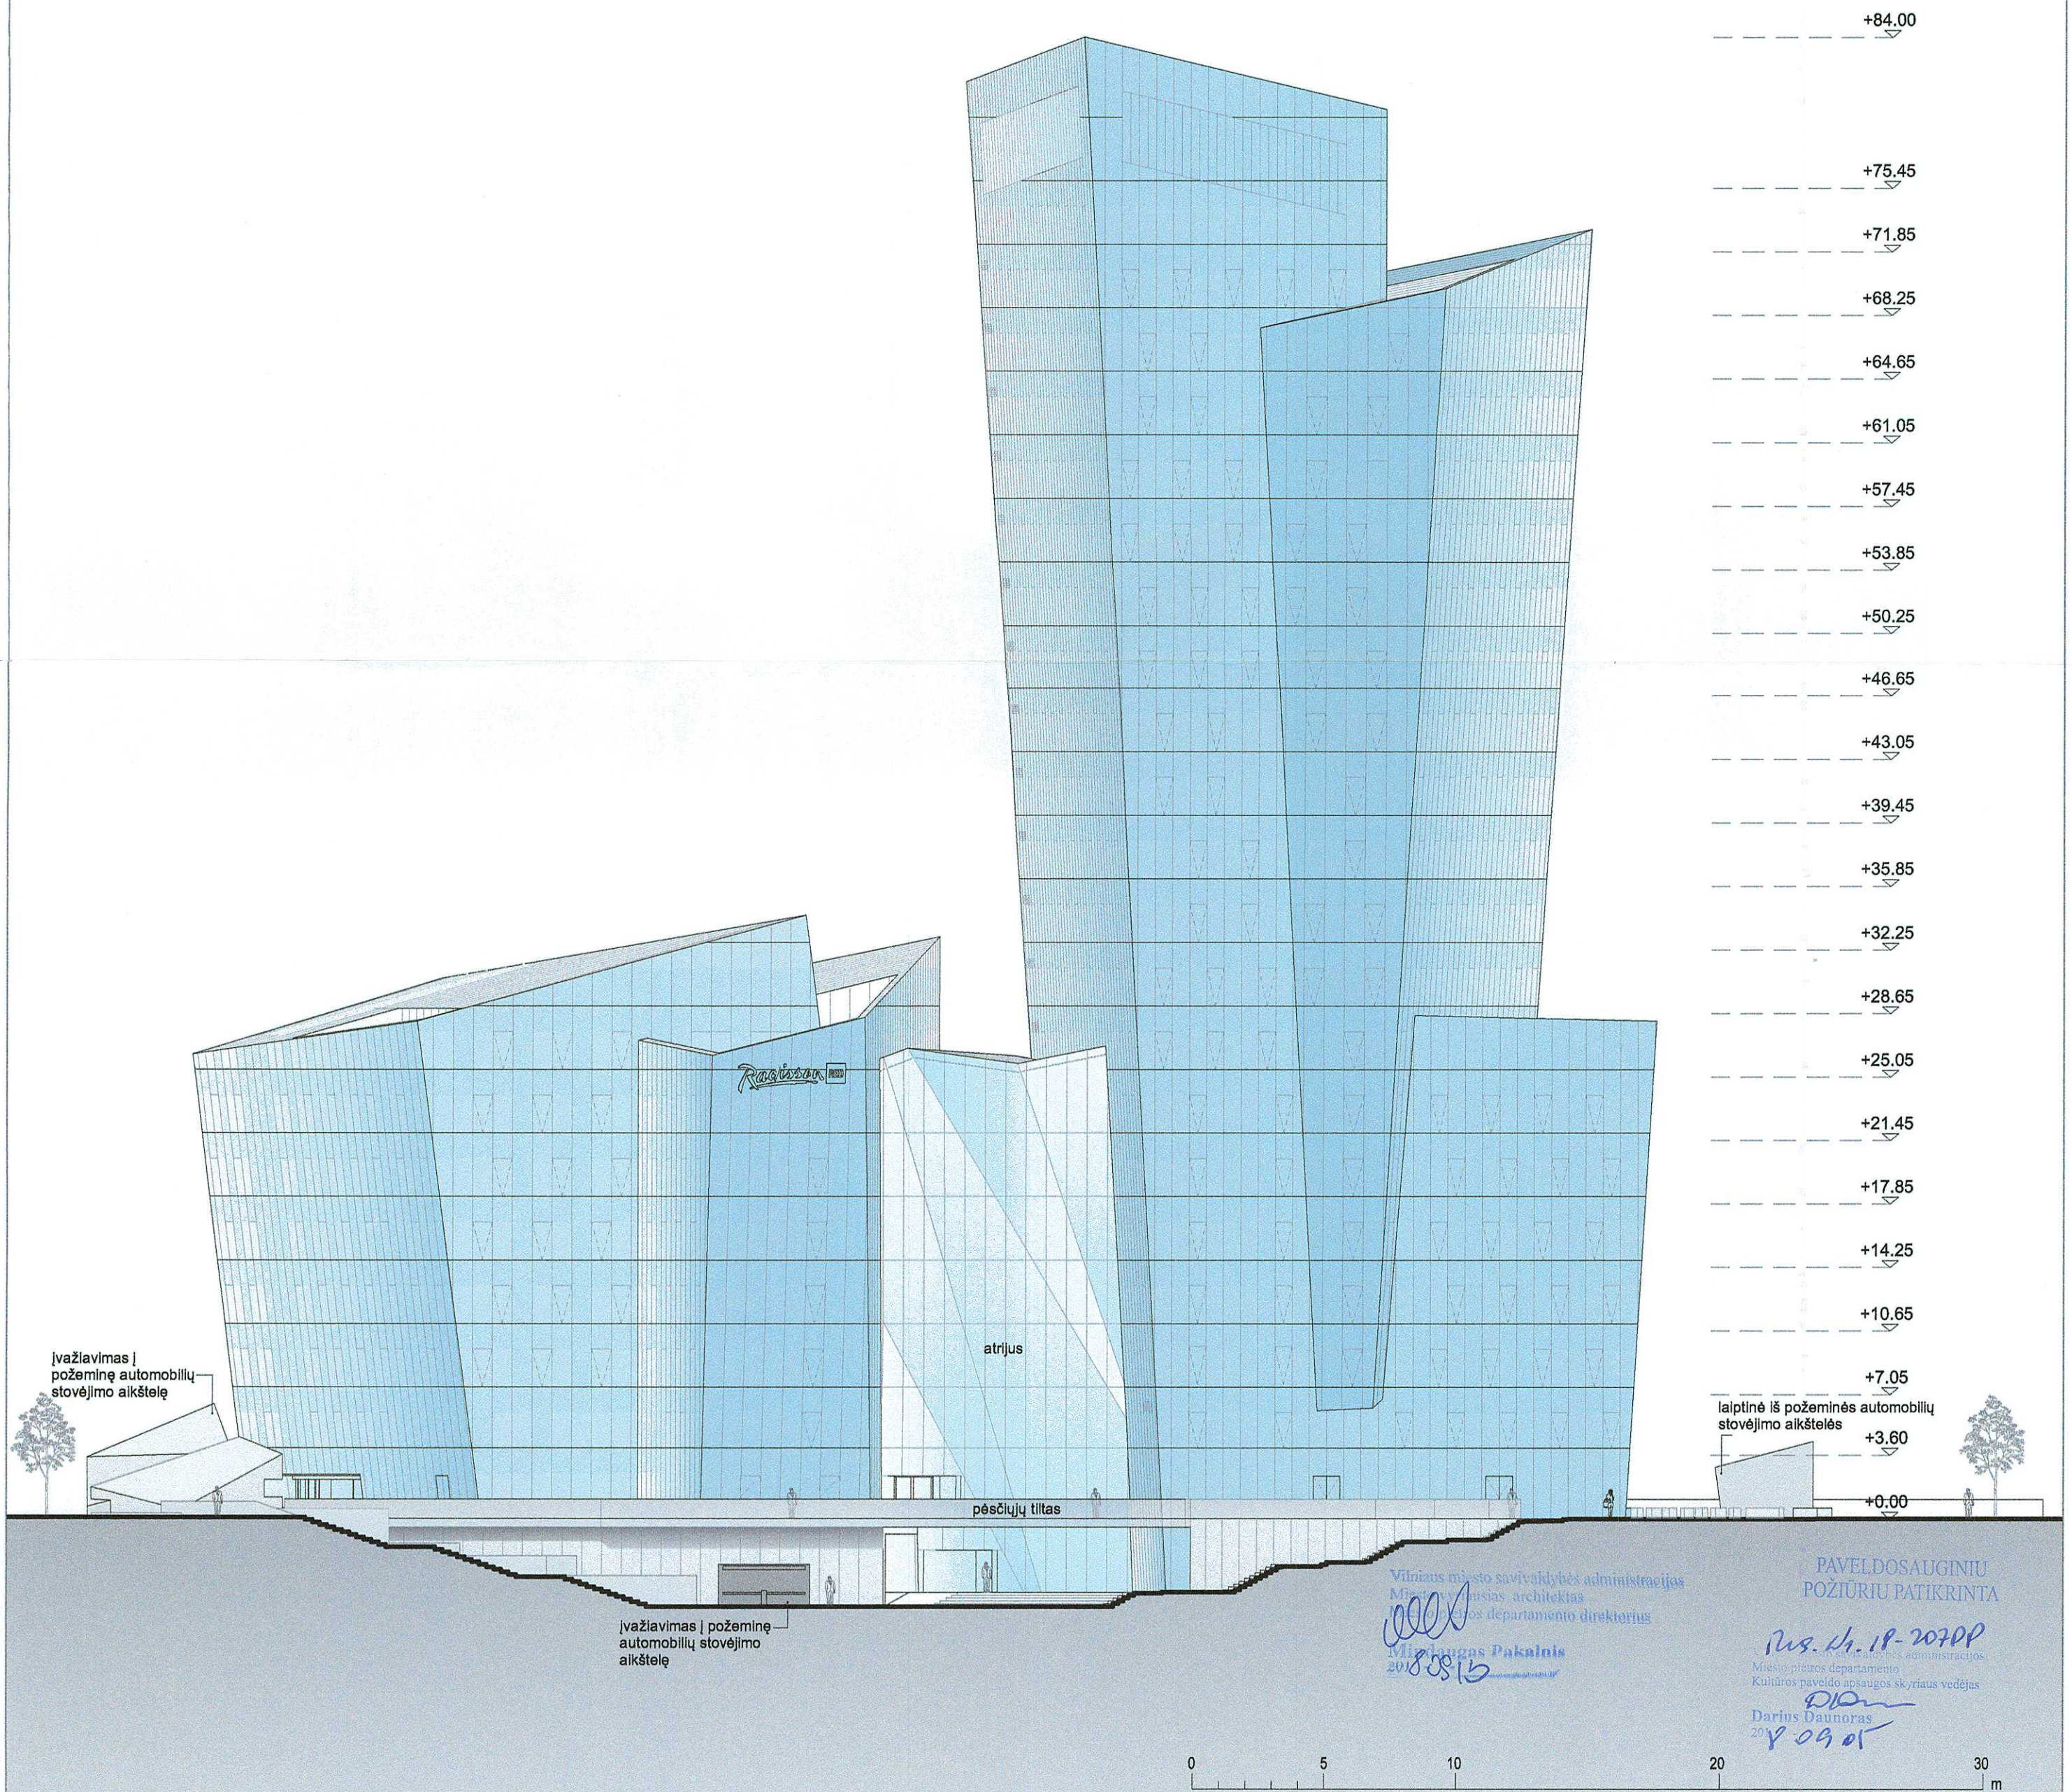

0		PROJEKGINIAI PASIŪLYMAI	
LADA	ISLEIDIMO DATA	LAIDOS STATUSAS, KEITIMO PRIEŽASTIS (JEI TAIKOMA)	
KVAL. PATV. DOK. Nr.	UAB "ARCHINOVA" DANIEL LIBESKIND, ARCHITECT LLC	ADMINISTRACINIO PASTATO (7.2) KONSTITUCIJOS PR. 18B, VILNIUS, STATYBOS PROJEKTAS	
Proj. autor. Arch.	D. LIBESKIND	ADMINISTRACINIS PASTATAS	
Arch.	M. ASHLEY		
A 030 (AM) 3882 (KPD)	PV A. GVILDYS	PIETVAKARIŲ FASADAS M 1:300	
A 1608	PDV M. KUBAITIS		
Arch.	J.SAVEIKĖ		
Arch.	D.LIAUDANSKYTĖ	LADA 0	
LT	STATYTOJAS: UAB "INVESTMIRA"	AN.SDL.16D-3.16 07 12-XX-PP-31	LAPAS LAPŲ 1 1

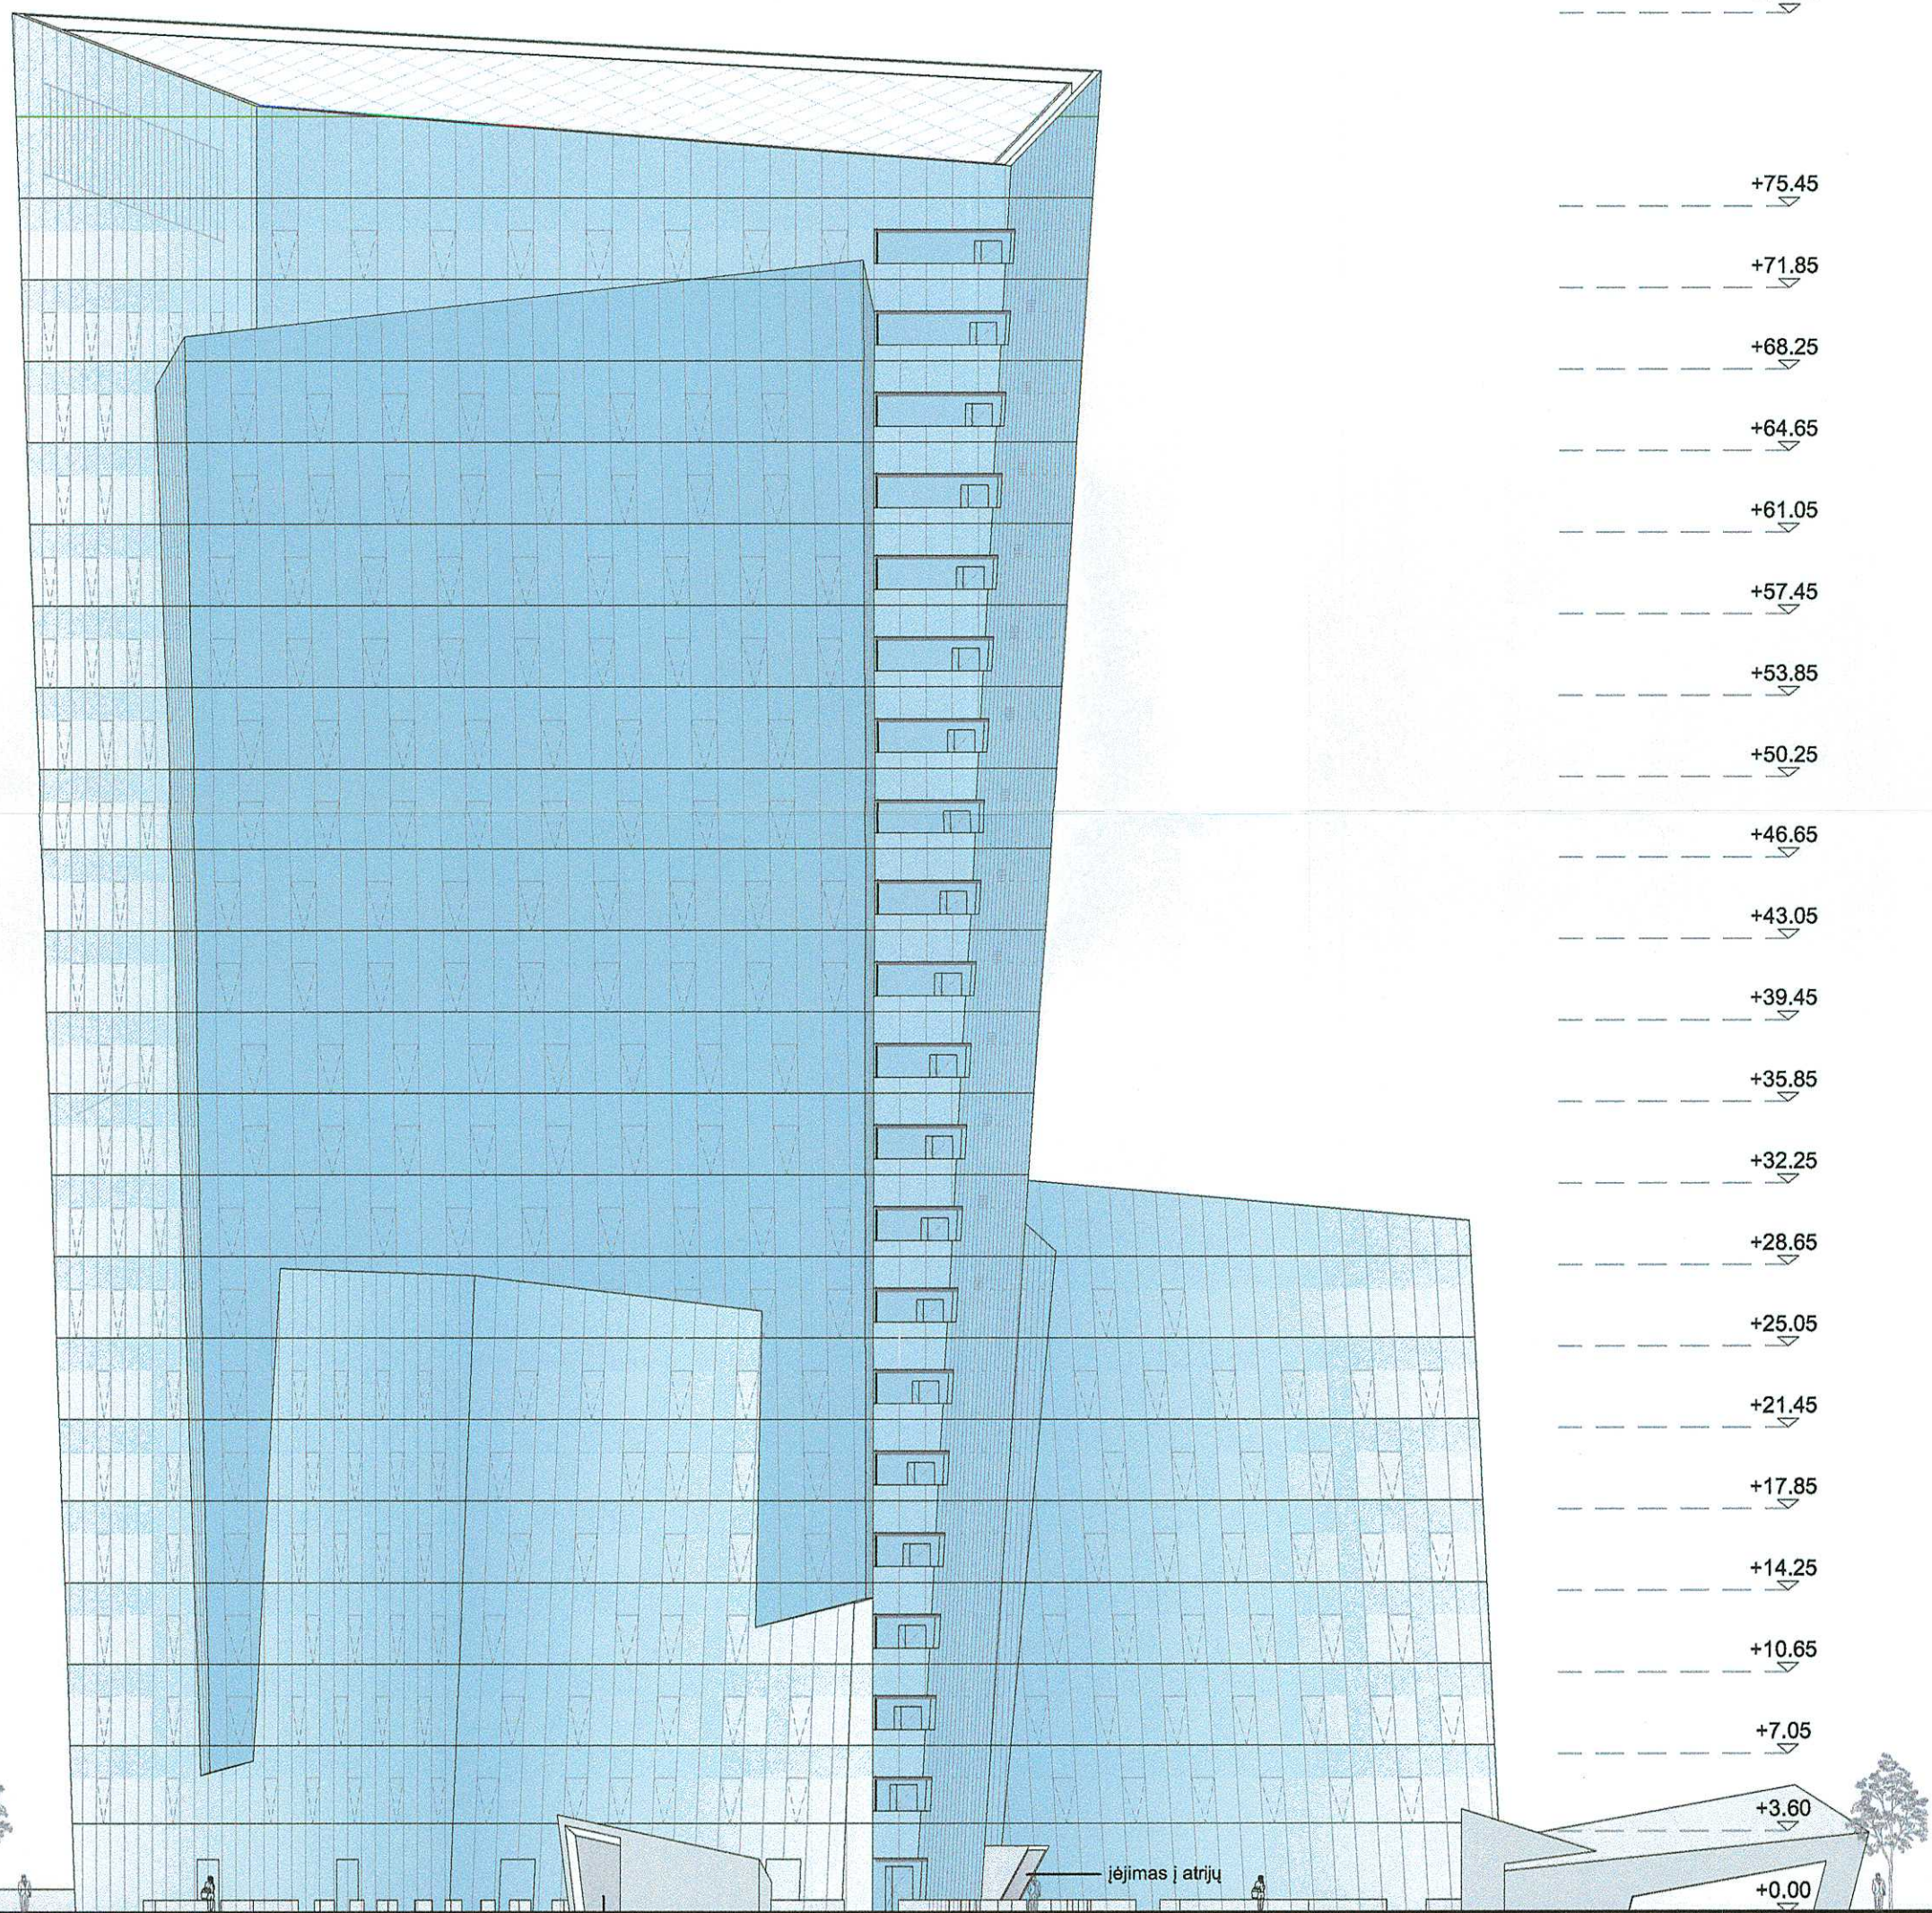


laiptinė | požeminius aukštus


įėjimas į atriją

PAVELDOSAUGINIU
POŽIŪRIŲ PATIKRINTA
Reg. Nr. 18-207pp
Vilniaus miesto savivaldybės administracijos
Miesto planavimo departamento
Kultūros paveldo apsaugos skyriaus vedėjas
Darius Daunoras
2018.09.05

0 5 10 20 30 m


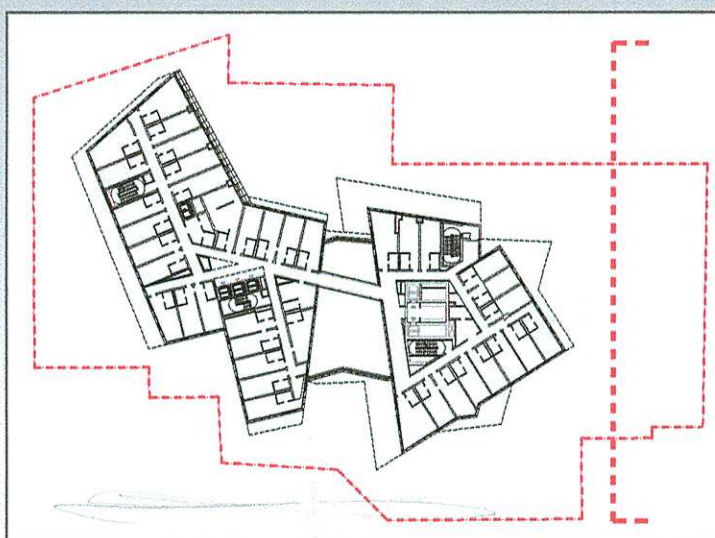


0	PROJEKTINIAI PASIŪLYMAI			
LAIDA	IŠLEIDIMO DATA	LAIDOS STATUSAS, KEITIMO PRIEŽASTIS (JEI TAIKOMA)		
KVAL. PATV. DOK. Nr.	UAB "ARCHINOVA"	STUDIO DANIEL LIBESKIND, ARCHITECT LLC	ADMINISTRACINIO PASTATO (7.2) KONSTITUCIJOS PR. 18B, VILNIUS, STATYBOS PROJEKTAS	
Proj. autor. Arch.	D. LIBESKIND		ADMINISTRACINIS PASTATAS	
Arch.	M. ASHLEY			
A 030 (AM) 3882 (KPD)	PV	A. GILDYS	PIETRYČIŲ FASADAS M 1:300	
A 1508	PDV	M. KUBAITIS		
	Arch.	J. SAVEIKĖ		
	Arch.	D. LIAUDANSKYTĖ		
LT	STATYTOJAS: UAB "INVESTMIRA"		AN.SDL.16D-3.16 07 12-XX-PP-30	
			LAPAS	LAPŲ
			1	1

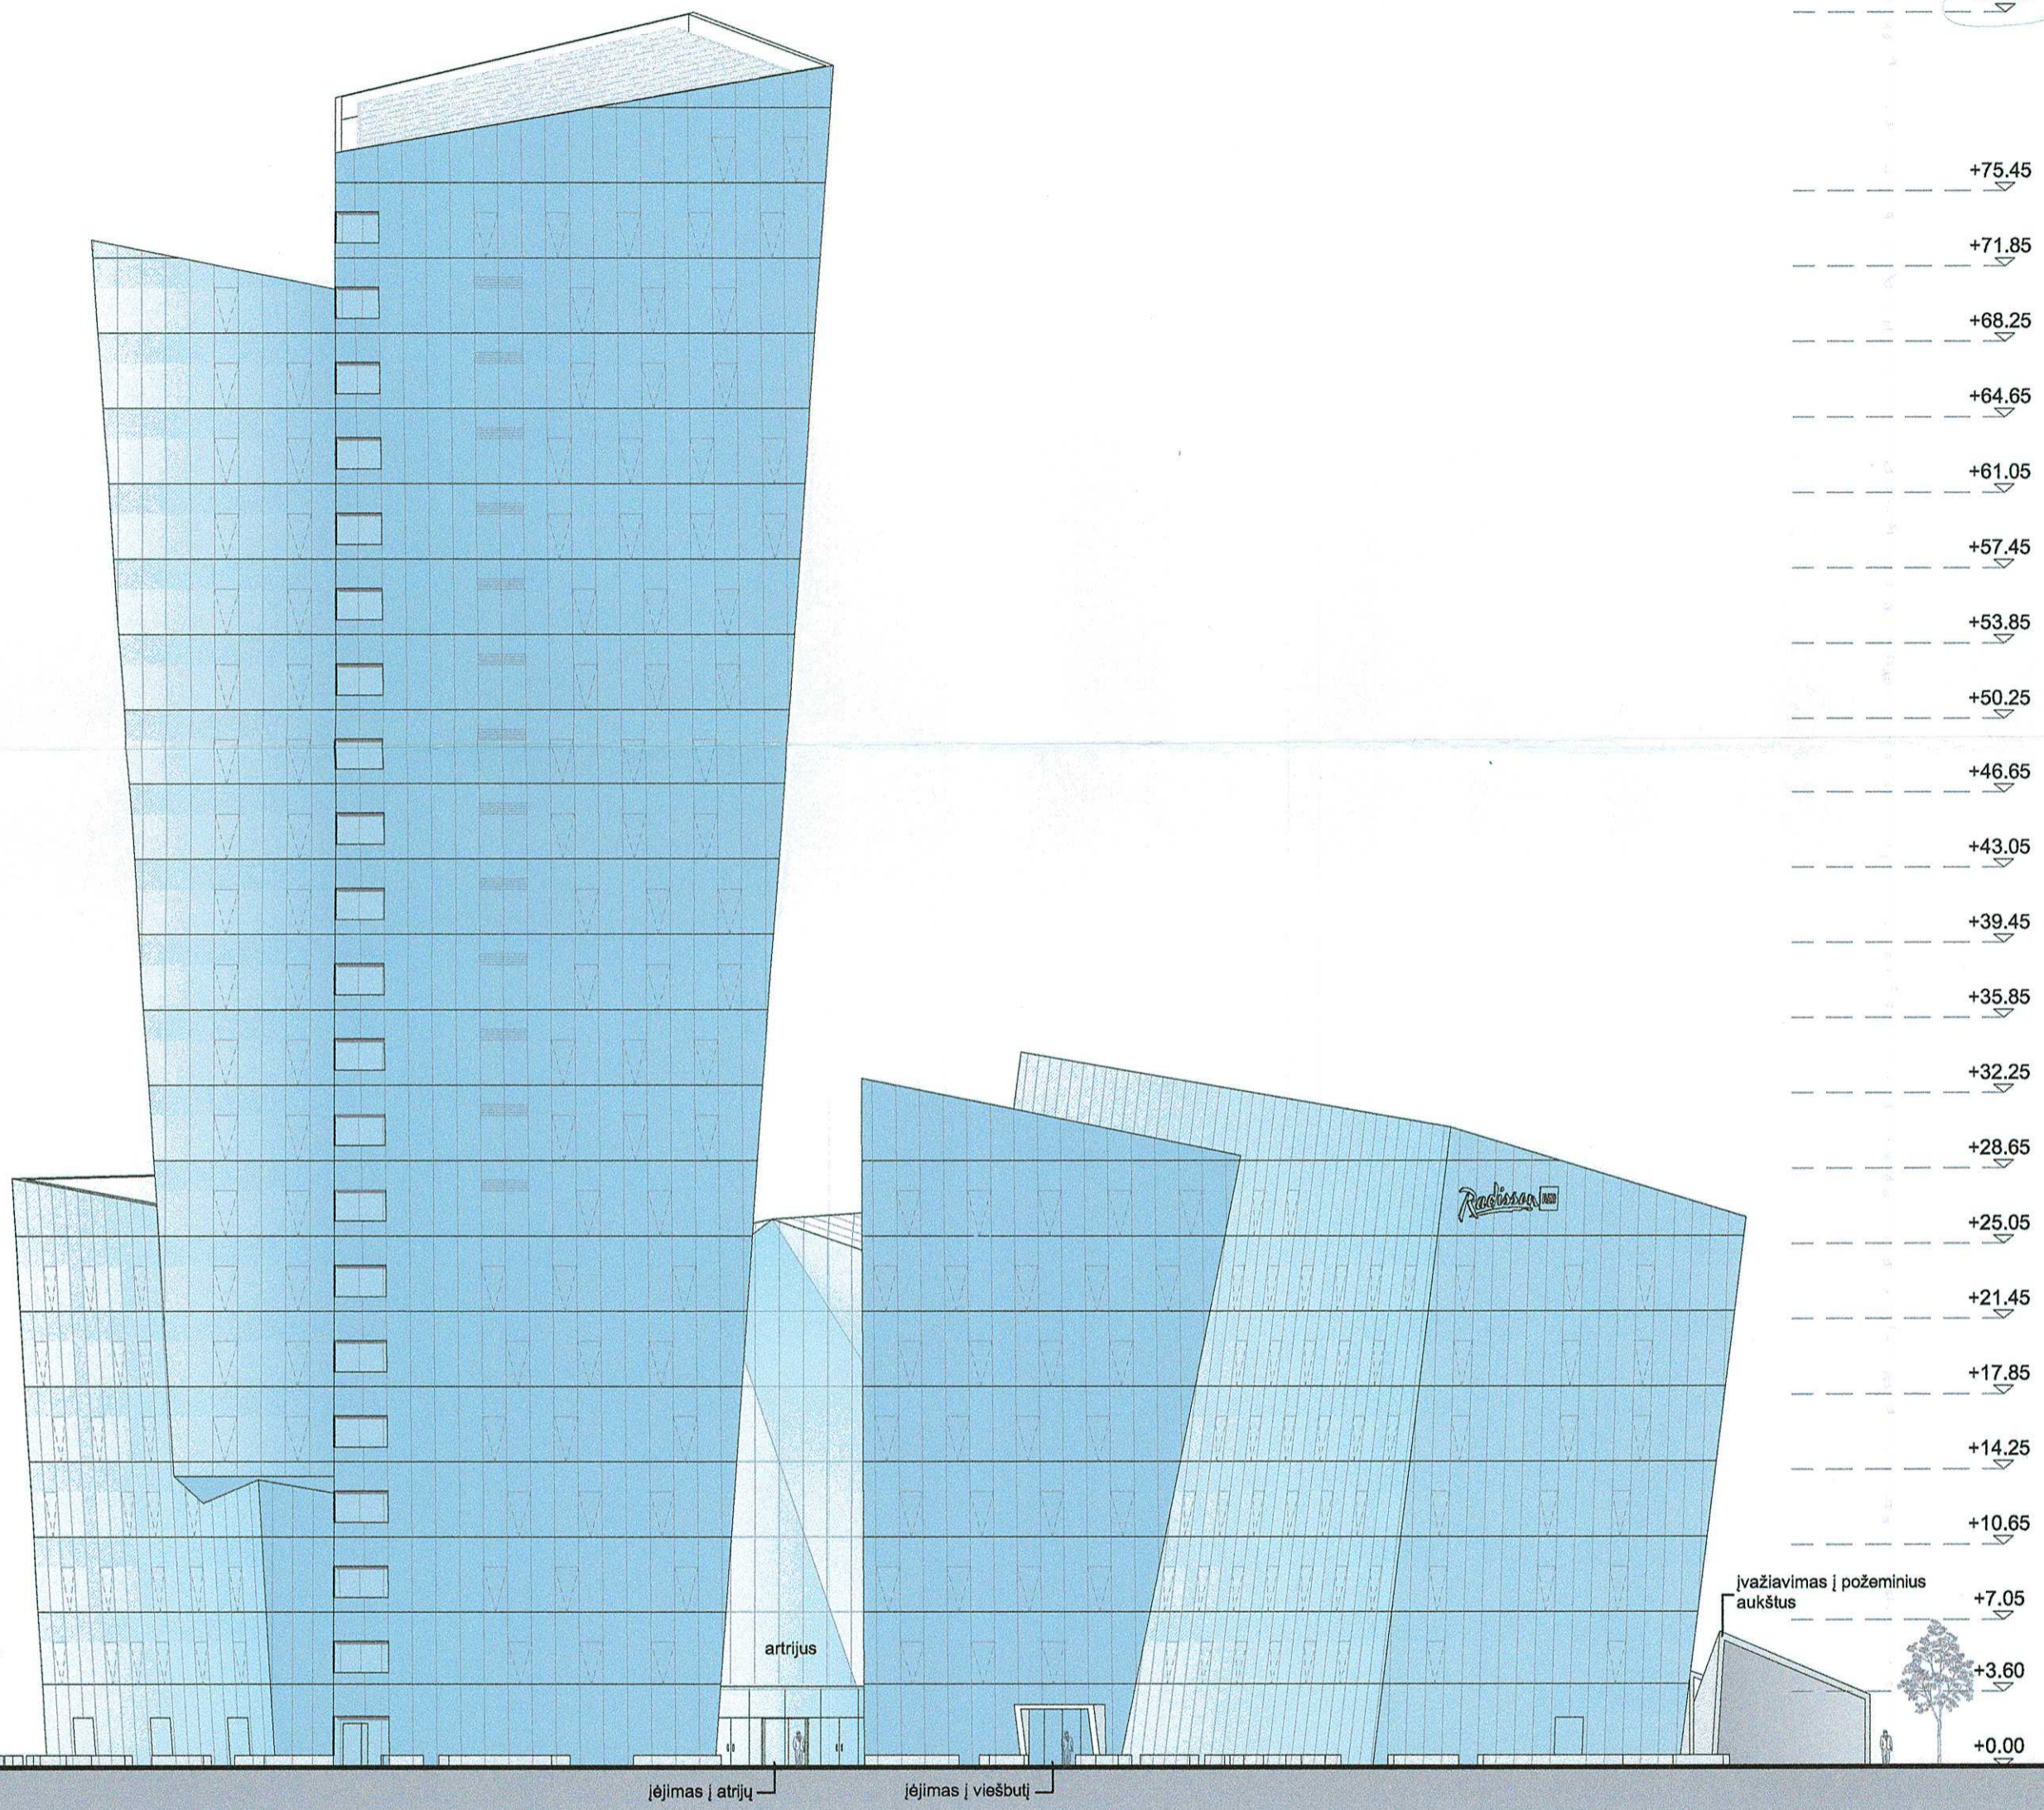


- +84.00
- +75.45
- +71.85
- +68.25
- +64.65
- +61.05
- +57.45
- +53.85
- +50.25
- +46.65
- +43.05
- +39.45
- +35.85
- +32.25
- +28.65
- +25.05
- +21.45
- +17.85
- +14.25
- +10.65
- +7.05
- +3.60
- +0.00

PAVELDOSAUGINIŲ
POŽIŪRIŲ PATIKRINTA
Rus. Nr. 18-201 PP
Miesto planavimo departamento
Kultūros paveldo apsaugos skyriaus vedėjas
Darius Daunoras
2018.09.05

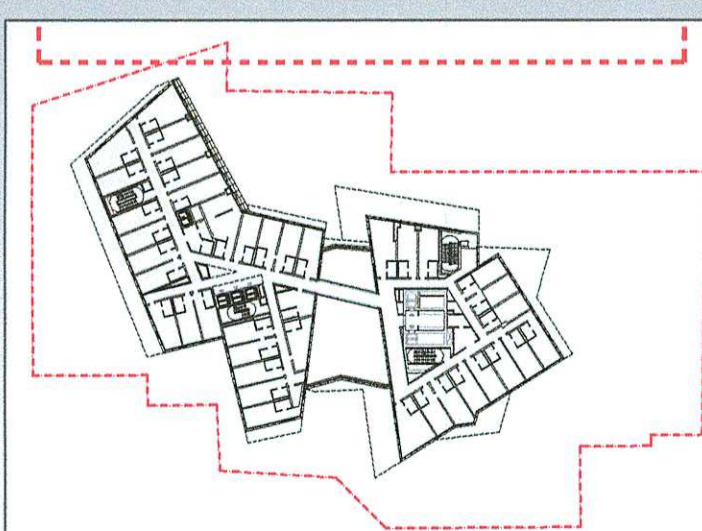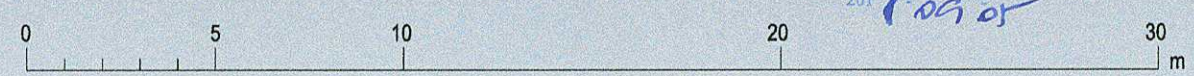

0		PROJEKTIŲ PASIŪLYMAI	
LAIDA	IŠLEIDIMO DATA	LAIDOS STATUSAS, KEITIMO PRIEŽASTIS (JEI TAIKOMA)	
KVAL. PATV. DOK. Nr.	UAB "ARCHINOVA" STUDIO DANIEL LIBESKIND, ARCHITECT LLC	ADMINISTRACINIO PASTATO (7.2) KONSTITUCIJOS PR. 18B, VILNIUS, STATYBOS PROJEKTAS	
Proj. autor. Arch.	D. LIBESKIND	ADMINISTRACINIS PASTATAS	
Arch.	M. ASHLEY		
A 030 (AM) 3882 (KPD)	PV A. GVILDYS	ŠIAURĖS RYTŲ FASADAS M 1:300	
A 1508	PDV M. KUBAITIS		
Arch.	J.SAVEIKĖ		
Arch.	D.LIAUDANSKYTĖ	AN.SDL.16D-3.16 07 12-XX-PP-29	
LT	STATYTOJAS: UAB "INVESTMIRA"	LAPAS	LAPŲ
		1	1

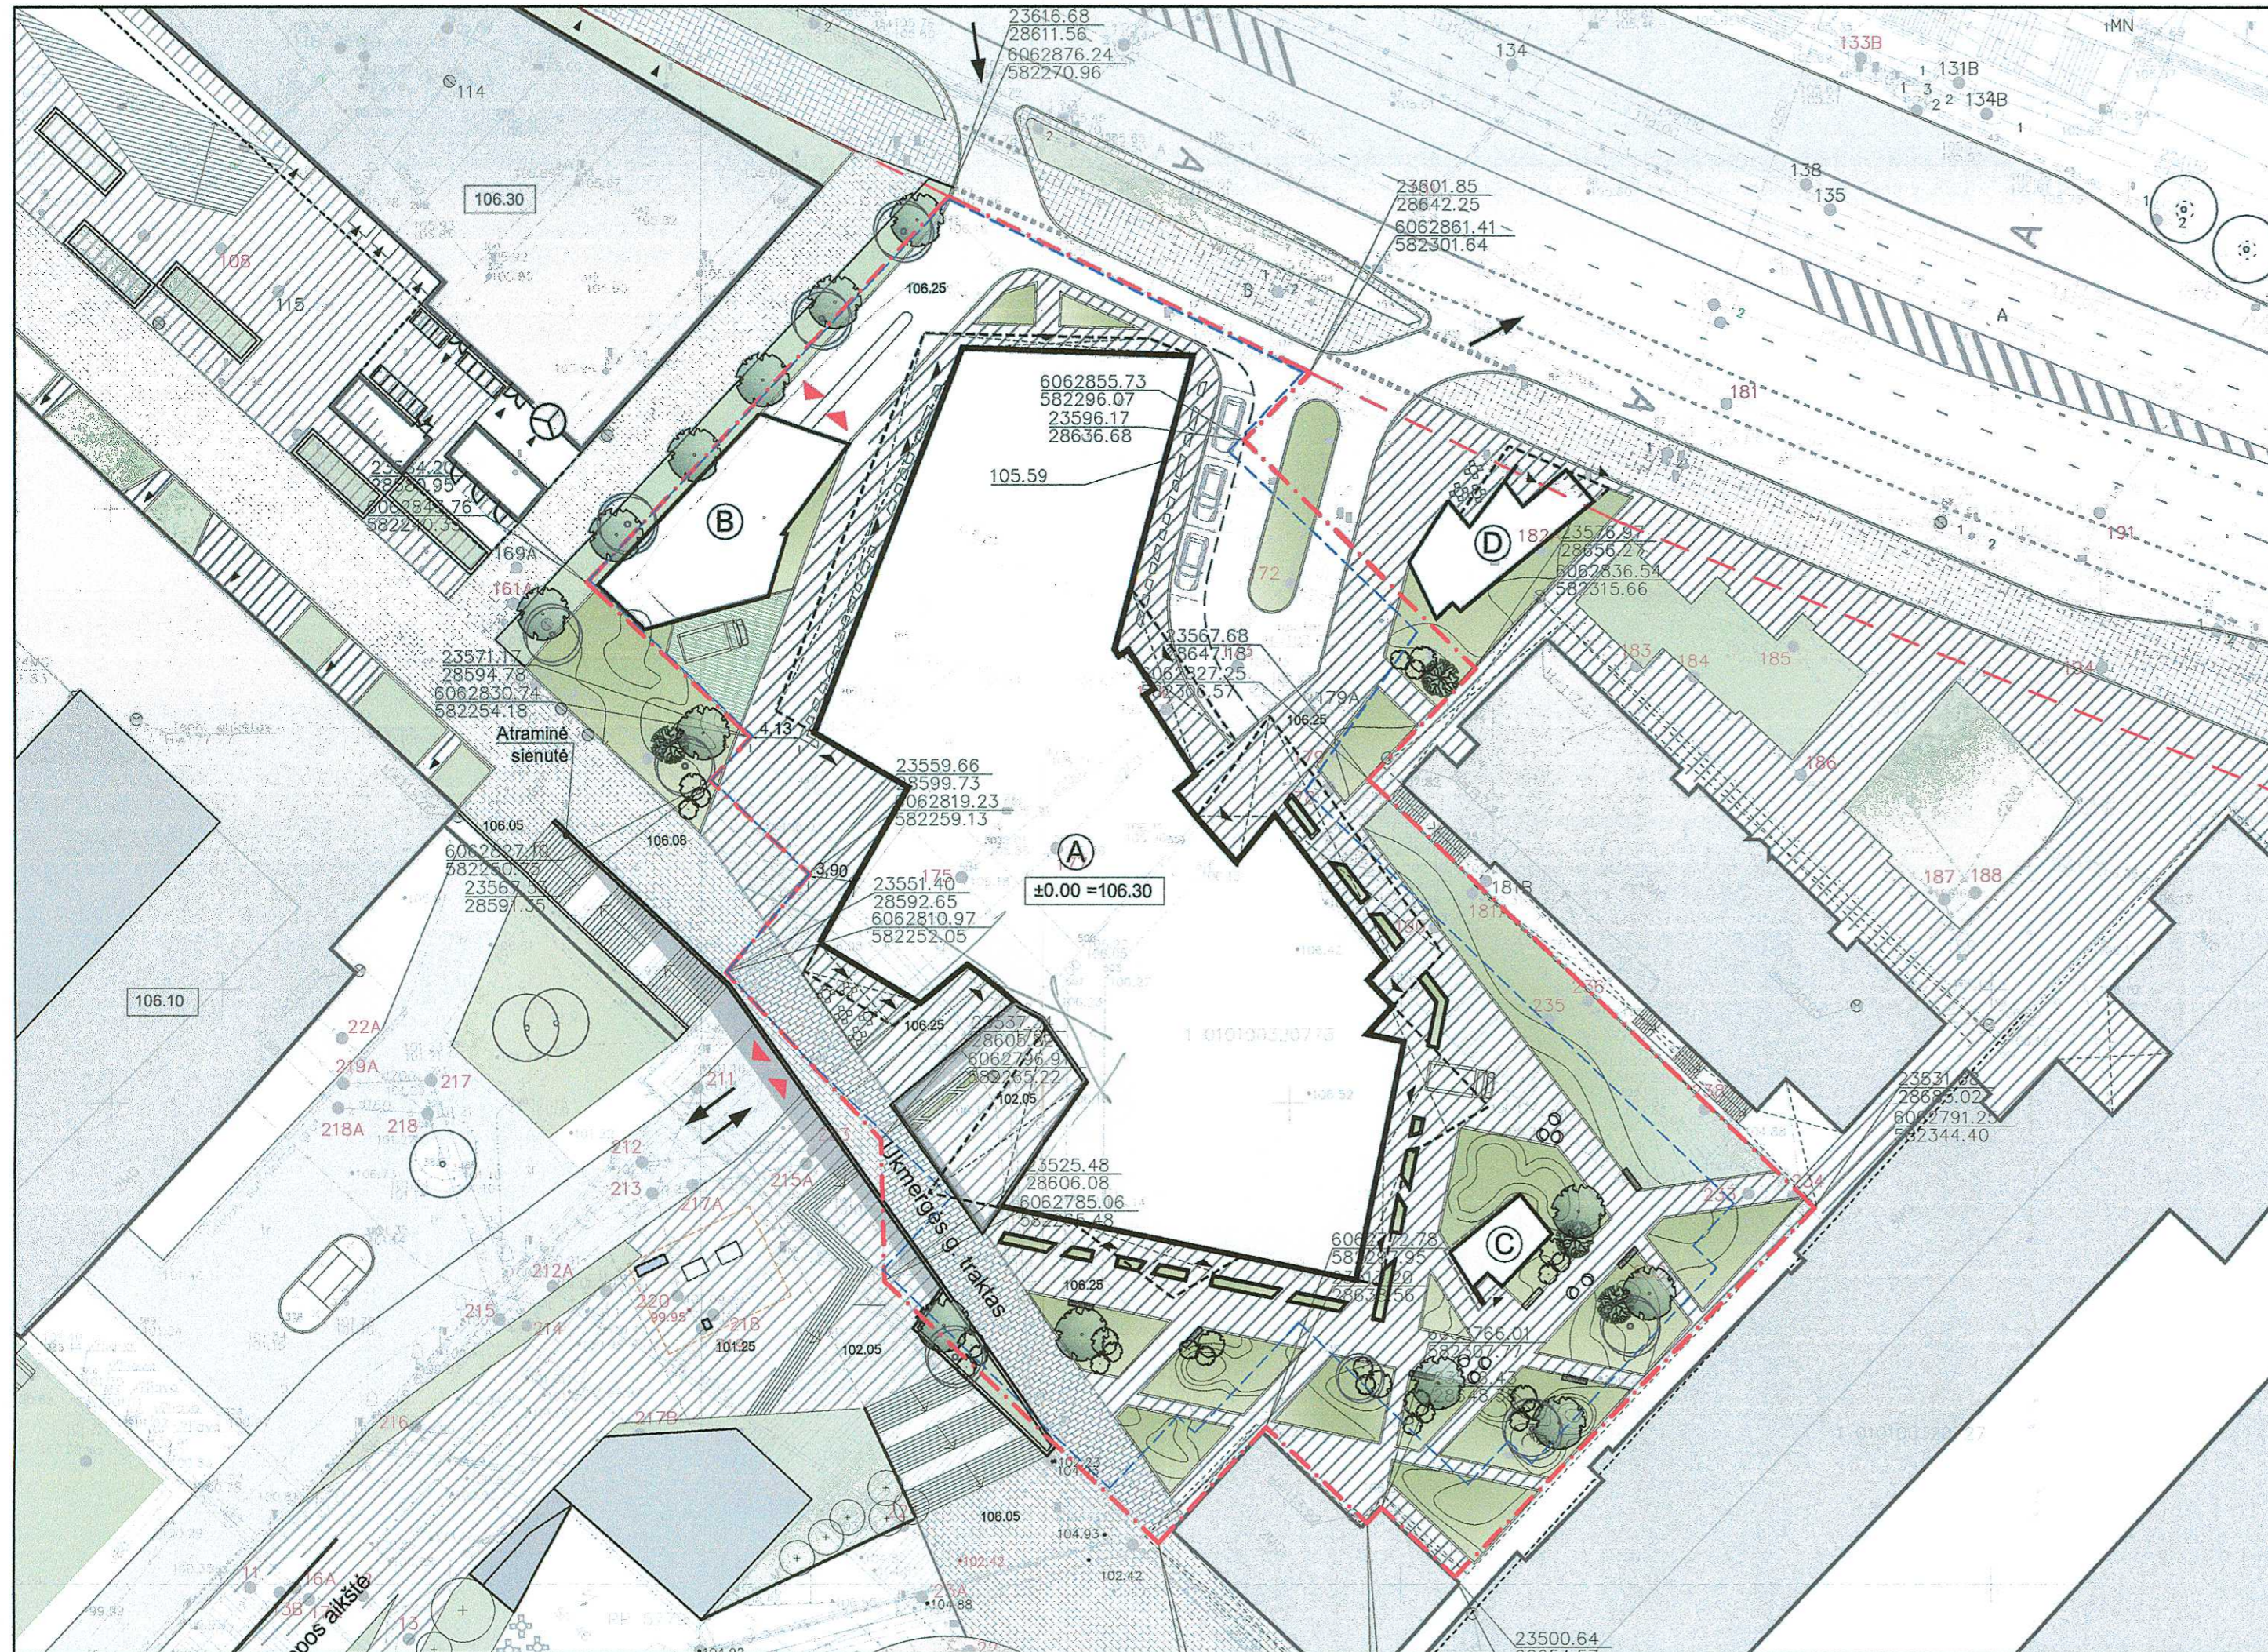

SKLYPO TAŠKŲ KOORDINATĖS

Nr.	X	Y	Nr.	X	Y
1.	6062878.204	582291.950	10.	6062712.770	582297.940
2.	6062861.430	582291.630	11.	6062763.000	582298.910
3.	6062855.120	582298.070	12.	6062786.937	582295.470
4.	6062846.500	582295.900	13.	6062798.920	582295.210
5.	6062827.260	582298.500	14.	6062810.910	582292.340
6.	6062791.230	582344.400	15.	6062819.200	582292.120
7.	6062790.230	582313.900	16.	6062827.000	582292.740
8.	6062768.000	582307.180	17.	6062830.700	582294.180
9.	6062764.700	582308.580	18.	6062843.700	582295.300

- EKSPLIKACIJA**
- (A) Projektuojamas pastatas
 - (B) Įvažiavimas į požeminę automobilių saugyklą
 - (C) Išlipimas iš požeminės automobilių saugyklos
 - (D) Požeminės perėjimo išlipimas

- SUTARTINIAI ŽYMĖJIMAI**
- Sklypo riba
 - Požeminio parkingo riba
 - Naujai projektuojami statiniai
 - Statinio projekcija virš žemės
 - Įvažiavimas į požeminį parkingą
 - Įvažiavimas į sklypą
 - Įėjimas
 - Atraminės sienutės

- MAŽOSIOS ARCHITEKTŪROS IR ŽELDINIŲ EKSPLIKACIJA**
- Nauji dekoratyviniai medžiai, krūmai
 - Lauko baldai
 - Suoliukai



- DANGŲ EKSPLIKACIJA**
- Lieto betono dangą
 - Važiuojamoji dalis
 - Lauko laiptai (lietas betonas)
 - Žalieji plotai
 - Trinkelės


PAVELDOSAUGINIU
POŽIŪRIU PATIKRINTA
2021.10.18-2021.10.20
Vilniaus miesto savivaldybės administracijos
Miesto planavimo departamento
Kultūros paveldo apsaugos skyriaus vedėjas
DD
Darius Daunoras
2021.10.09.05






m	Pavadinimas	Mato vnt.	Kiekis	Maks. rodikliai pagal DP	Pastabos:
1. SKLYPAS					
0.	Sklypo želdinių plotas	%	20	20	-
1.1.	Sklypo plotas	m²	6211	-	-
1.2.	Sklypo užstatymo tankumas	%	49	85,0	-
1.3.	Sklypo užstatymo intensyvumas		5,2	5,2	32297,2 m²
1.5.	Automobilių stovėjimo vietų (požeminis) skaičius	vnt.	258	-	iš jų 11 ŽN
2. PASTATAI					
1.	Negyvenamieji pastatai			Maks. rodikliai pagal DP	Pastabos:
1.1.	paskirties rodikliai	žm.	~1000 ~194	-	darbuotojų lankytojų
1.2.	bendras plotas	m²	21715,30	-	-
1.3.	antžeminės dalies pastato tūris	m³	93600	-	-
1.4.	aukštų skaičius	vnt.	3R+20	22	-
1.5.	pastato antžeminės dalies aukštis	m	84,0	85,0	abs. alt.190.3

0	LAIDA	ISLEIDIMO DATA	PROJEKTINIAI PASIŪLYMAI
			LAIDOS STATUSAS, KEITIMO PRIEŽASTIS (JEI TAIKOMA)
KVAL. PATV. DOK. Nr.	UAB "ARCHINOVA"	DANIEL LIBESKIND, ARCHITECT LLC	ADMINISTRACINIO PASTATO (7.2) KONSTITUCIJOS PR. 18B, VILNIUS, STATYBOS PROJEKTAS
Proj. autor. Arch.	D. LIBESKIND		ADMINISTRACINIS PASTATAS
Arch.	M. ASHLEY		
PV	A. GVILDYS		SKLYPO PLANAS M 1:500
PDV Arch.	M. KUBAITIS		
	J.SAVEIKĖ		LAIDA
LT	STATYTOJAS: UAB "INVESTMIRA"		AN.SDL.16D-3.16 07 12-XX-PP- 02
			LAPAS LAPŲ
			1 1

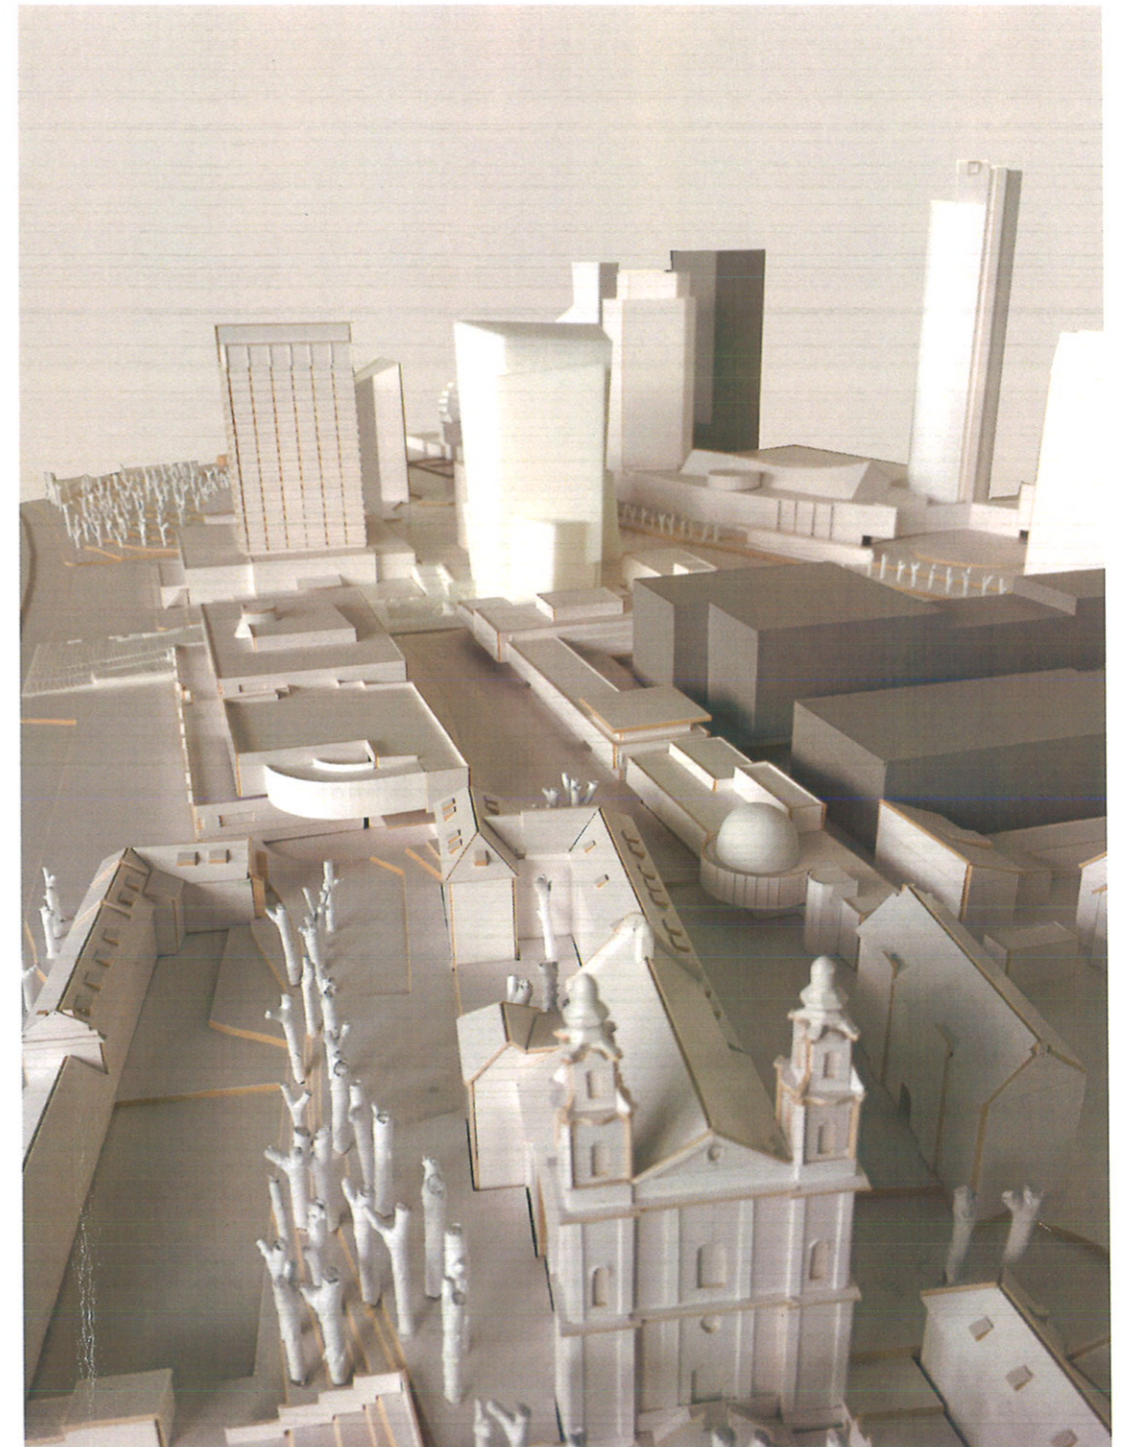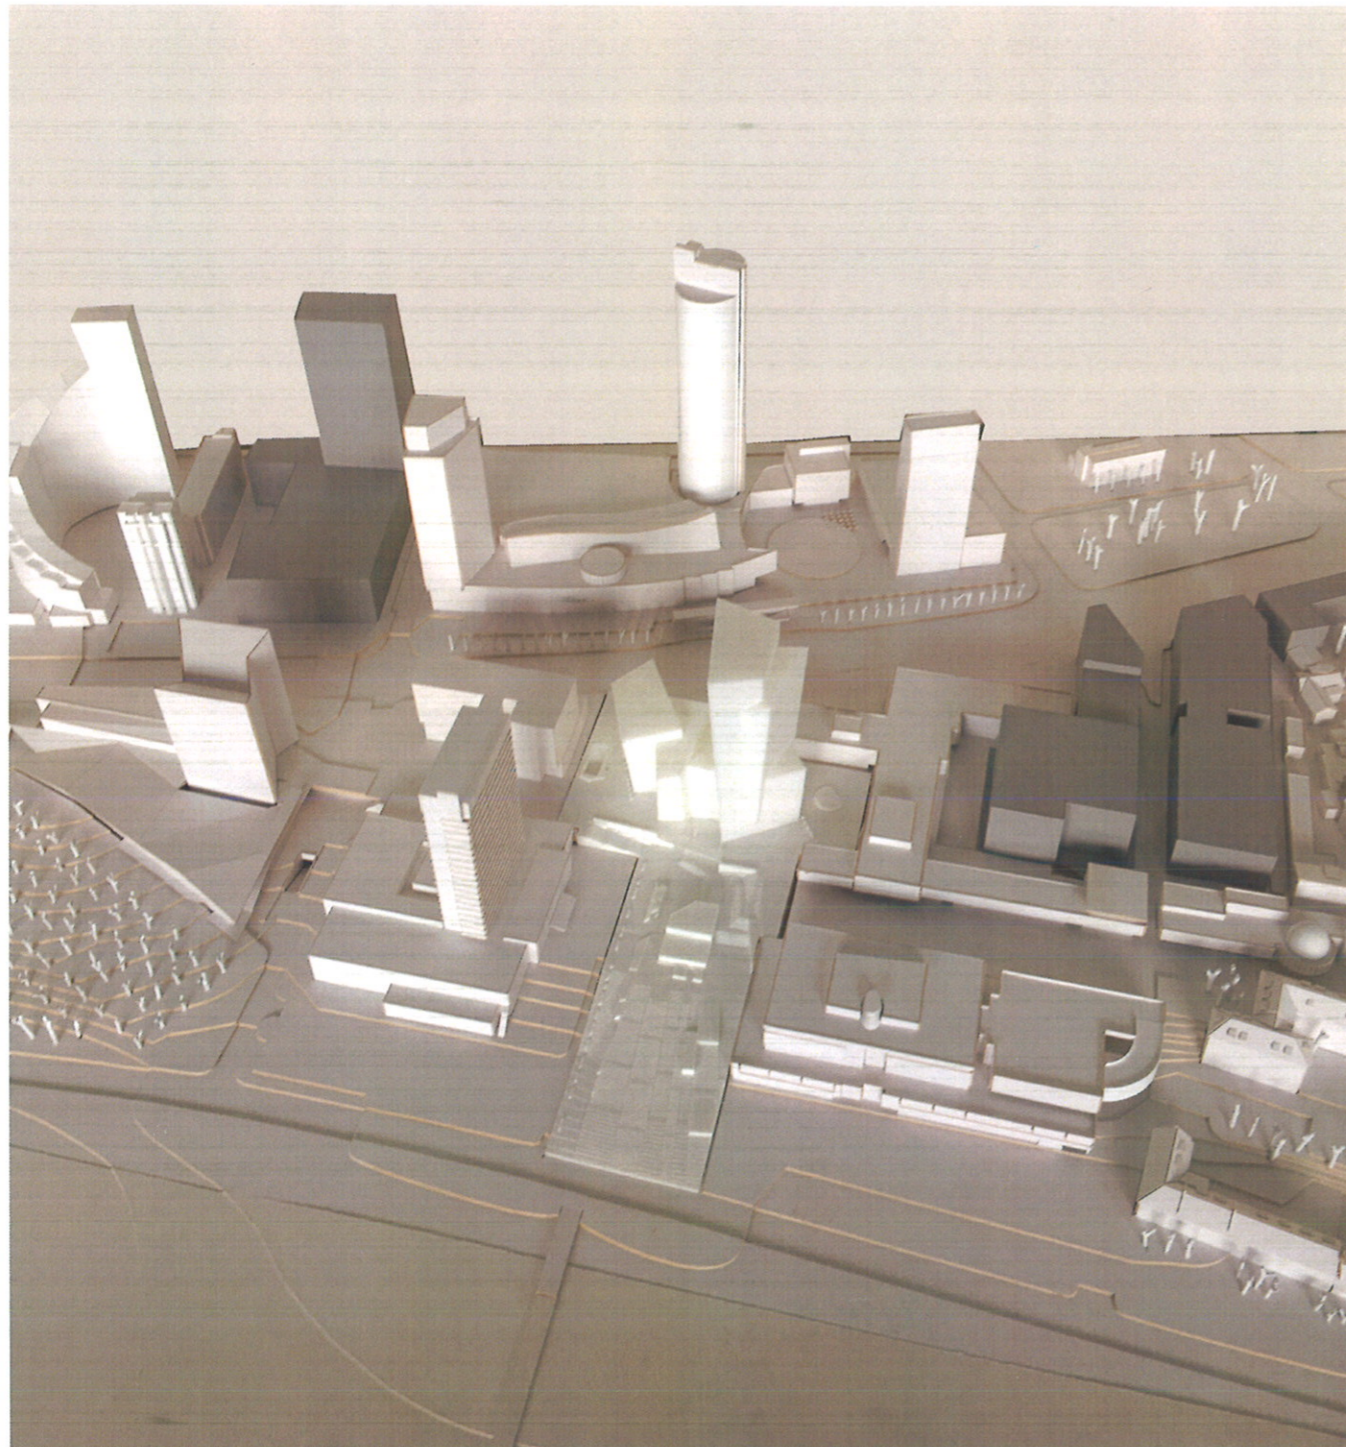

0	PROJEKTINIAI PASIŪLYMAI			
LAIDA	IŠLEIDIMO DATA	LAIDOS STATUSAS, KEITIMO PRIEŽASTIS (JEI TAIKOMA)		
KVAL. PATV. DOK. Nr.	 UAB "ARCHINOVA"	STUDIO DANIEL LIBESKIND, ARCHITECT LLC	ADMINISTRACINIO PASTATO (7.2) KONSTITUCIJOS PR. 18B, VILNIUS, STATYBOS PROJEKTAS	
	Proj. autor. Arch.	D. LIBESKIND	ADMINISTRACINIS PASTATAS	
	Arch.	M. ASHLEY		
A 030 (AM) 3882 (KPD)	PV	A. GVILDYS	MAKETO FOTOFIKSACIJOS	
A 1508	PDV	M. KUBAITIS		
	Arch.	J. SAVEIKĖ		
LT	STATYTOJAS: UAB "INVESTMIRA"		AN.SDL.16D-3.16 07 12-XX-PP-MFT	
			LAPAS	LAPŲ
			1	2

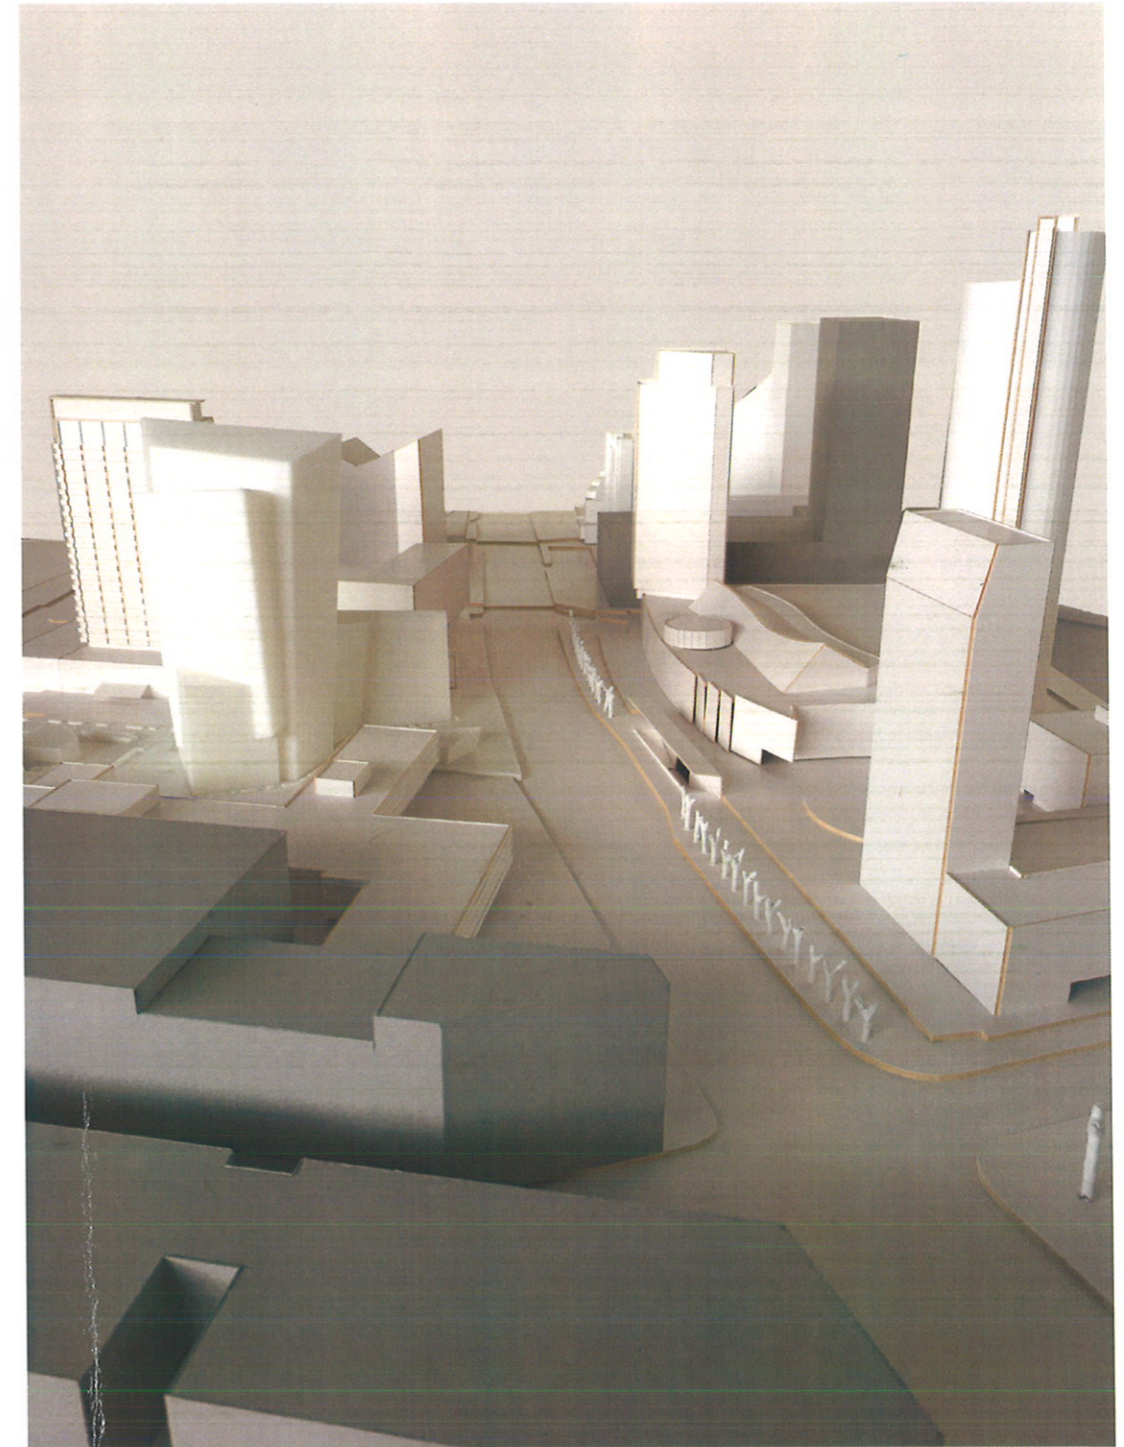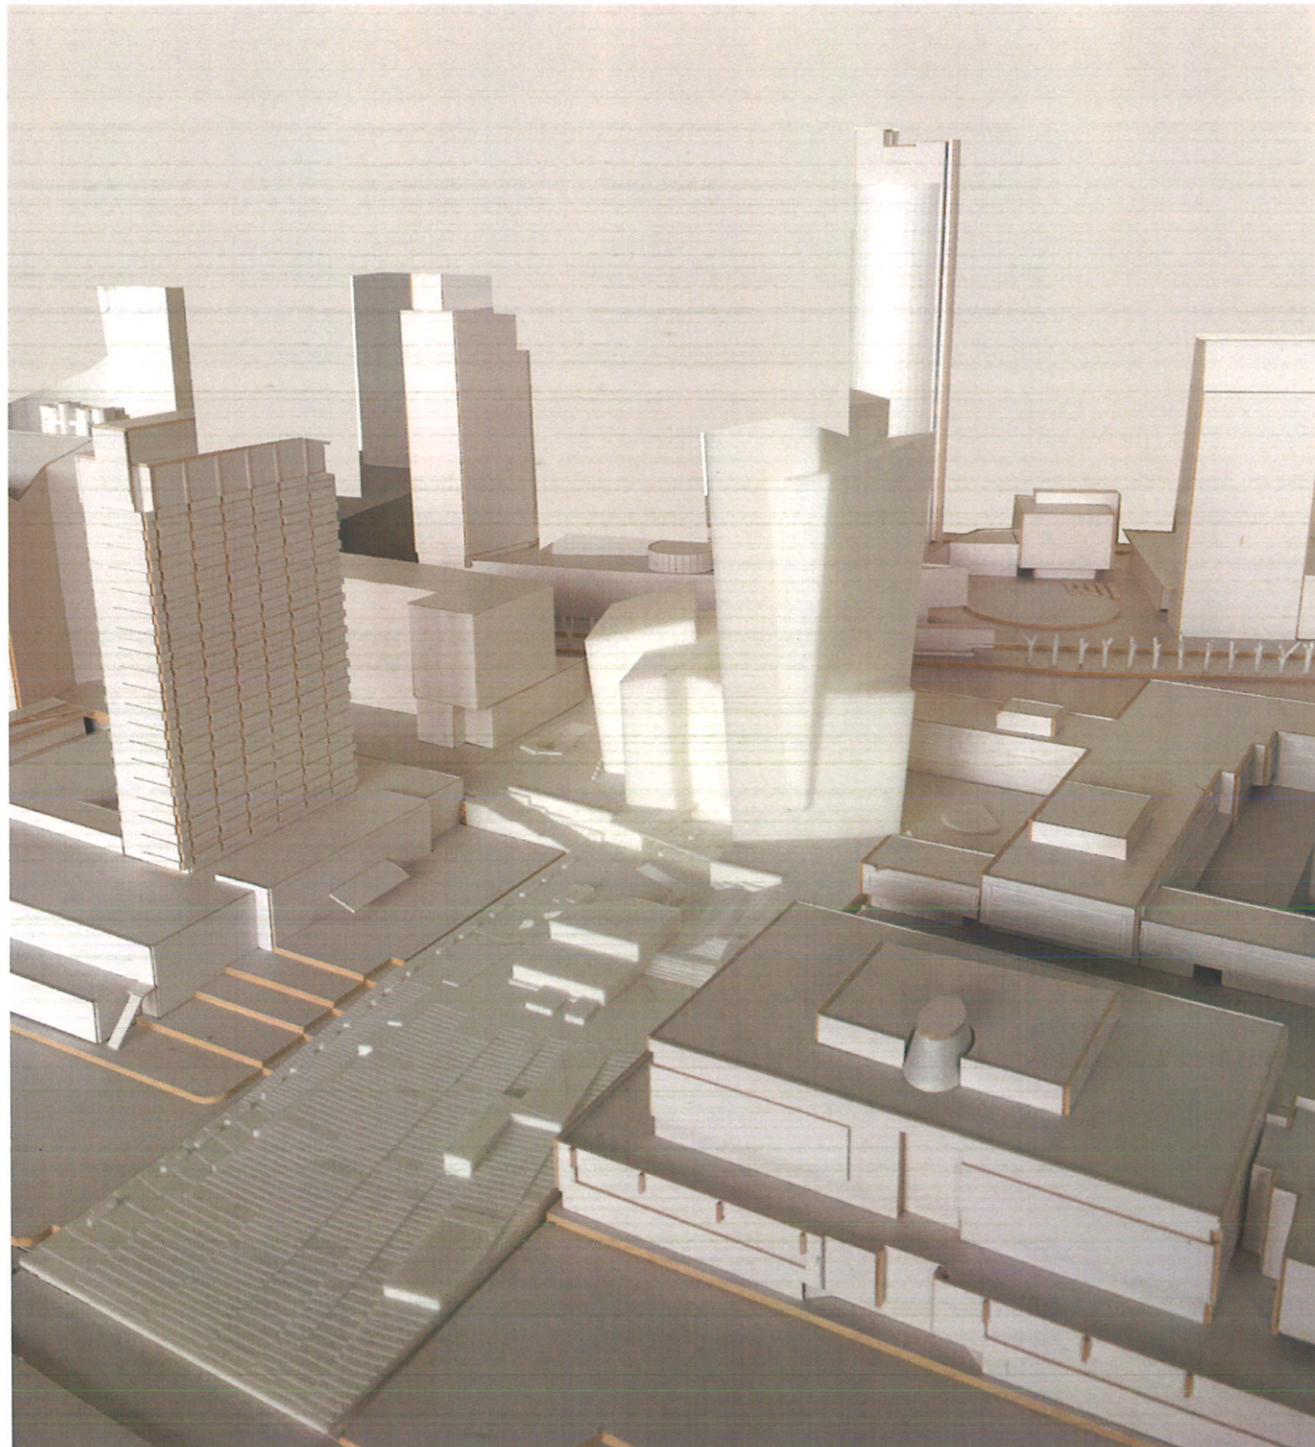

0	PROJEKTINIAI PASIŪLYMAI		
LAIDA	IŠLEIDIMO DATA	LAIDOS STATUSAS, KEITIMO PRIEŽASTIS (JEI TAIKOMA)	
KVAL. PATV. DOK. Nr.	 UAB "ARCHINOVA"	STUDIO DANIEL LIBESKIND, ARCHITECT LLC	ADMINISTRACINIO PASTATO (7.2) KONSTITUCIJOS PR. 18B, VILNIUS, STATYBOS PROJEKTAS
	Proj. autor. Arch.	D. LIBESKIND	ADMINISTRACINIS PASTATAS
	Arch.	M. ASHLEY	
A 030 (AM) 3882 (KPD)	PV	A. GVILDYS	MAKETO FOTOFIKSACIJOS
A 1508	PDV	M. KUBAITIS	
	Arch.	J. SAVEIKĖ	
LT	STATYTOJAS: UAB "INVESTMIRA"		AN.SDL.16D-3.16 07 12-XX-PP-MFT
			LAPAS LAPŲ
			2 2