


VILNIAUS Miesto gatvių išdėstymo planas M 1 : 2000

N. Vilnios seniūnija

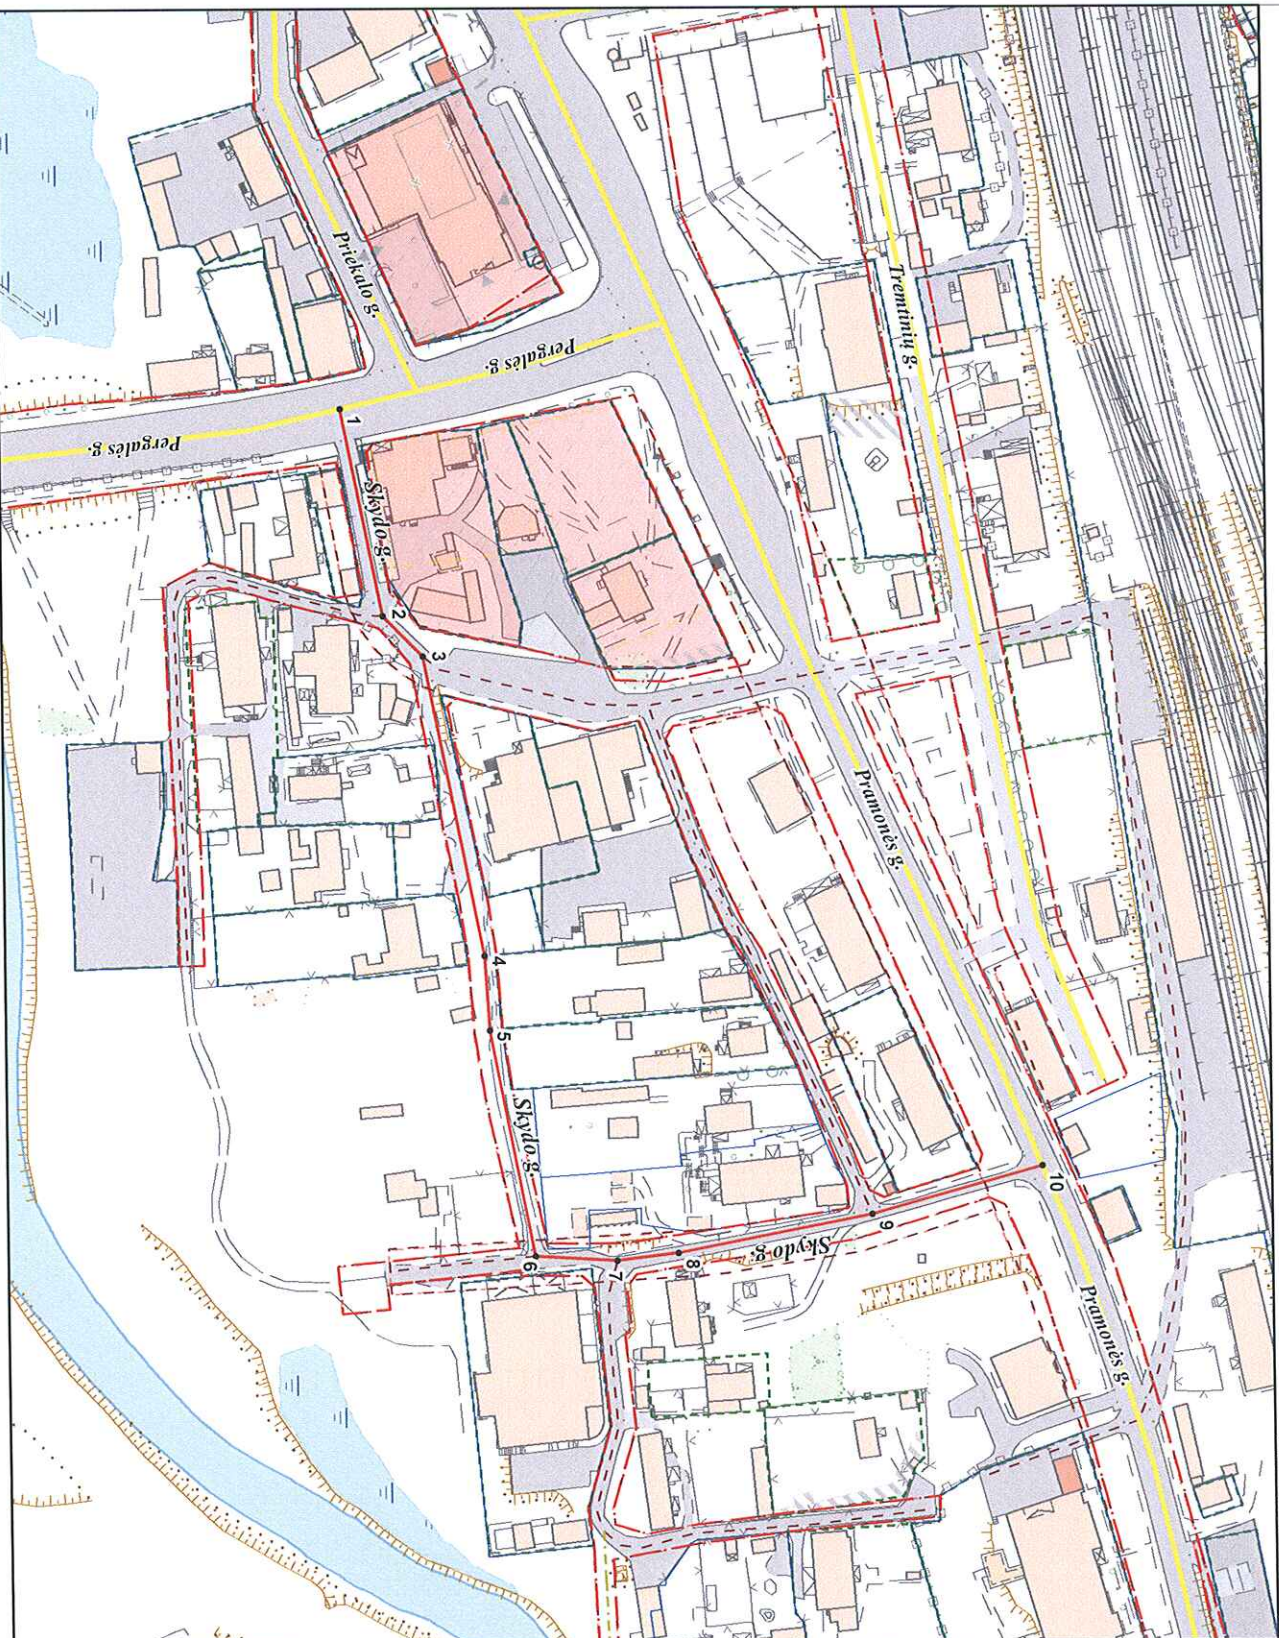

PAVADINIMŲ GATVĖMS, PASTATAMS, STATINIAMS IR KITEMS OBJEKTAMS SULEIKIMO, KEITIMO IR ITRAUKIMO Į APSKAITĄ TVARKOS APRAŠO I PRIEDAS

Vilniaus miesto savivaldybės tarybos

2015 m. _____ d. sprendimo Nr. _____
priedas

Kartografinis pagrindas	KDB 500V
Gatvės taškų koordinacių nustatymo būdas	Grafinis

GATVIŲ TAŠKŲ KOORDINACIŲ ŽINIARAŠTIS

Skvydo g. - taškų Nr. plane 1 - 10

NR. PLANE	X	Y
1	6062667,7	5909855,45
2	6062678,48	591010,64
3	6062688,98	591021,4
4	6062704,59	591101,17
5	6062705,74	591121,13
6	6062717,15	591181,24
7	6062738,82	591182,49
8	6062755,12	591180,51
9	6062806,67	591170,48
10	6062851,86	591157,87

PATTEIKIA:

Vilniaus miesto savivaldybės administracijos
Miesto planavimo departamento direktoriaus pavaduotoja

RAIMONDA RUDUKIENĖ

2015. 10