

VILNIAUS MIESTO GATVIŲ, SKVERŲ IR AIKŠČIŲ IŠDĖSTYMO PLANAS M 1:7 000

PAVADINIMŲ GATVĖMS, PASTATAMS, STATINIAMS IR KITIEMS OBJEKTAMS SUTEIKIMO, KEITIMO IR ĮTRAUKIMO Į APSKAITĄ TVARKOS APRAŠO I PRIEDAS


Vilniaus miesto savivaldybės tarybos
2022 m. _____ d. sprendimo Nr. _____
priedas

Kartografinis pagrindas	KDB 500V
Gatvės taškų koordinacių nustatymo būdas	Grafinis

GATVIŲ TAŠKŲ KOORDINACIŲ ŽINIARAŠTIS

Gvazdikų g. - taškų Nr. plane 1-70

NR.PLANE	X	Y
1	6068731.55	590058.44
2	6068714.34	590008.97
3	6068683.56	589970.64
4	6068544.57	589820.23
5	6068460.91	589707.56
6	6068393.04	589595.72
7	6068383.77	589585.89
8	6068372.92	589578.07
9	6068349.45	589565.27
10	6068340.37	589560.31
11	6068332	589552.11
12	6068321.34	589528.75
13	6068297.95	589477.24
14	6068271.37	589408.27
15	6068256.87	589365.83
16	6068239.92	589334.08
17	6068230.26	589310.84
18	6068229.42	589298.35
19	6068234.71	589282.92
20	6068255.26	589234.8
21	6068272.62	589227.89
22	6068305.75	589208.3
23	6068330.62	589193.12
24	6068361.89	589179.31
25	6068380.84	589177.52
26	6068415.82	589176.72
27	6068478.54	589164.54
28	6068414.13	589159.31
29	6068565.13	589148.28
30	6068618	589135.71
31	6068665.52	589124.25
32	6068672.87	589120.76
33	6068706.71	589107.01
34	6068735.04	589091.58
35	6068741.29	589086.67
36	6068777.63	589065.29
37	6068809.17	589048.37
38	6068823.05	589040.05
39	6068829.1	589037.73
40	6068879.54	589029.01
41	6068888.02	589026.62
42	6068882.41	589002.45
43	6068884.97	588999.77
44	6068942.16	588942.82
45	6068997.2	588899.77
46	6069029.36	588854.64
47	6069047.46	588832.57
48	6069100.2	588768.79
49	6069117.89	588754.78
50	6069139.28	588741.91
51	6069164.23	588727.97
52	6069173.56	588717.98
53	6069189.76	588690.73
54	6069199.09	588670.36
55	6069202.07	588661.69
56	6069209.8	588628.36
57	6069230.38	588577.16
58	6069238.87	588547.46
59	6069253.46	588494.02
60	6069257.72	588471.54
61	6069273.96	588384.28
62	6069280.45	588360.93
63	6069293.08	588333.74
64	6069307.1	588310.72
65	6069318.55	588284.86
66	6069336.67	588249.87
67	6069371.72	588189.91
68	6069377.5	588178.16
69	6069413.67	588051.5
70	6069474.91	587848.27

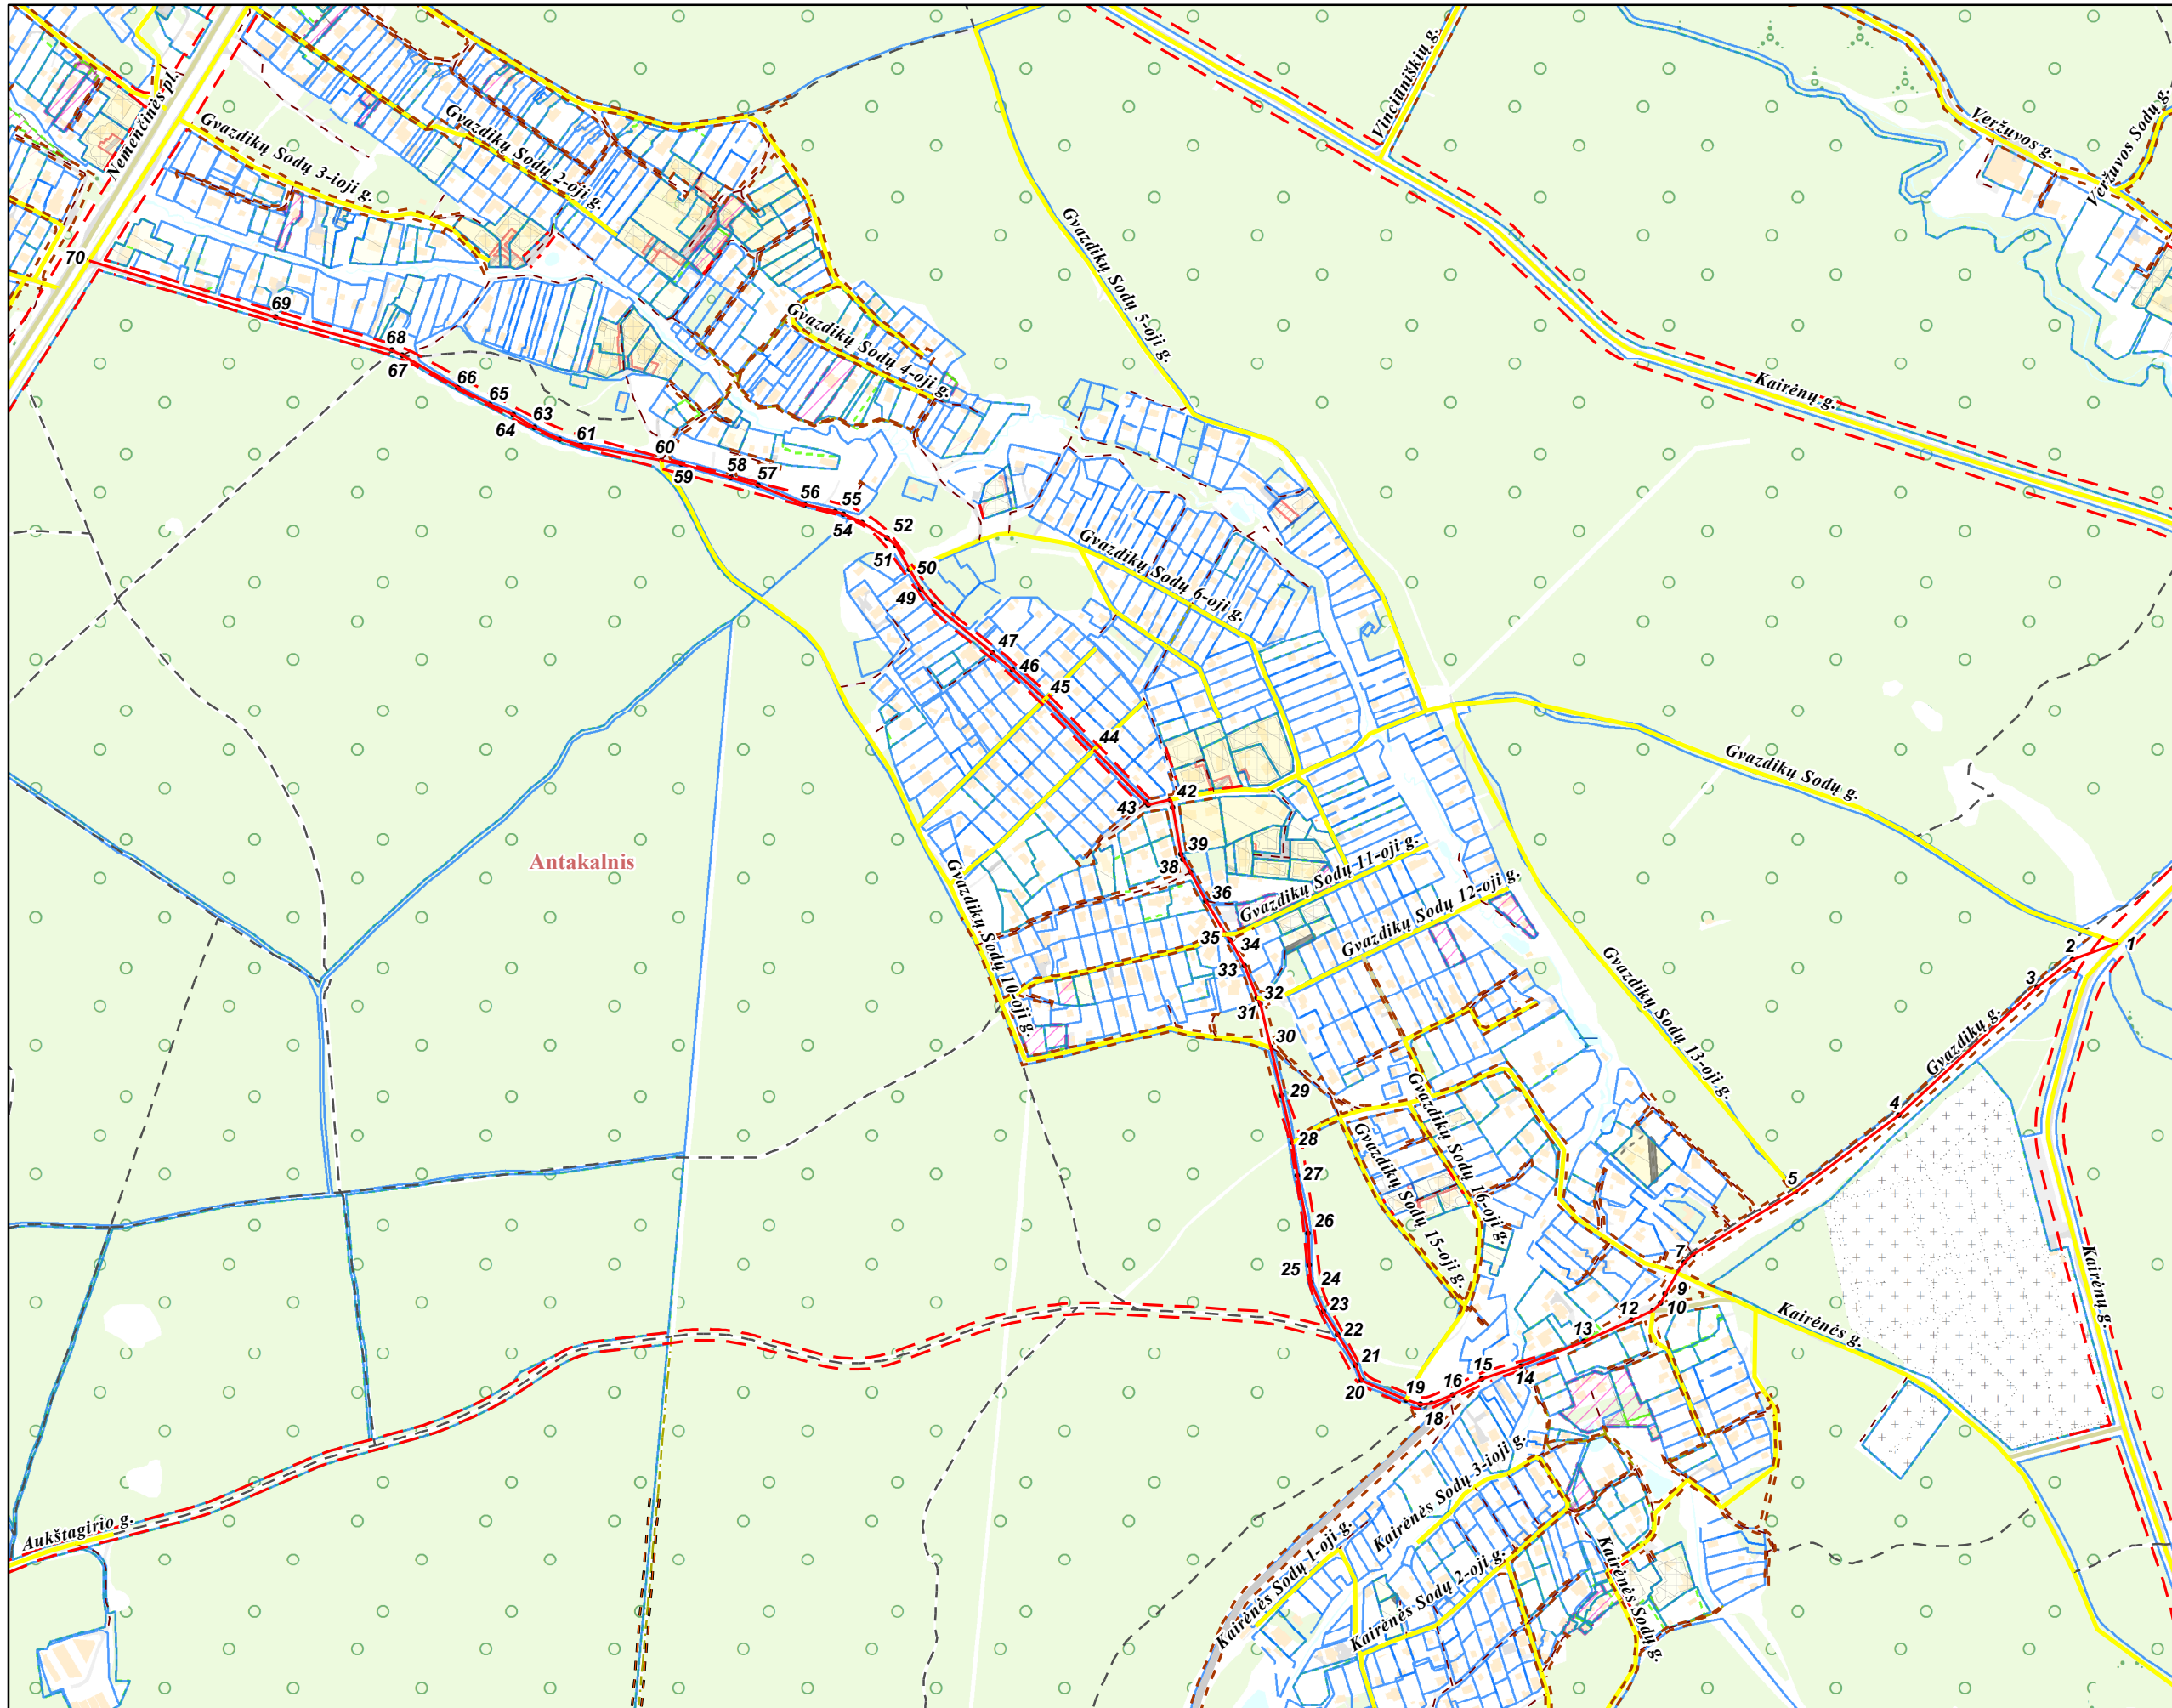

PATEIKIA:
Vilniaus miesto savivaldybės administracijos
Žemės administravimo ir GIS poskyrio vedėja